CÔNG TY TNHH ĐẦU TƯ VÀ THƯƠNG MẠI NHẬT NGUYÊN SƠN LA
Địa chỉ: SN 89, đường Trần Đăng Ninh, phường Quyết Tâm, TP Sơn La, tỉnh Sơn La
☎ Điện thoại: 02123.759.888 Email: NhatNguyenSonLa@gmail.com

HỒ SƠ HOÀN CÔNG

THI CÔNG HỆ THỐNG PHÒNG CHÁY CHỮA CHÁY

CÔNG TRÌNH: **BỆNH VIỆN ĐA KHOA CUỘC SỐNG**
HẠNG MỤC: **CẢI TẠO KHỐI NHÀ KỸ THUẬT NGHIỆP VỤ VÀ ĐIỀU TRỊ (9 TẦNG)**
CHỦ ĐẦU TƯ: **CÔNG TY CỔ PHẦN MD 268**
ĐV. THI CÔNG: **CÔNG TY TNHH ĐẦU TƯ VÀ THƯƠNG MẠI NHẬT NGUYÊN SƠN LA**
ĐV. TƯ VẤN GS: **CÔNG TY TNHH PCCC & CNCH TÂY BẮC**
ĐỊA ĐIỂM XĐ: **PHƯỜNG CHIỀNG CƠI, THÀNH PHỐ SƠN LA, TỈNH SƠN LA**

SƠN LA, 2025

CÔNG TY TNHH ĐẦU TƯ VÀ THƯƠNG MẠI NHẬT NGUYÊN SƠN LA
Địa chỉ: SN 89, đường Trần Đăng Ninh, phường Quyết Tâm, TP Sơn La, tỉnh Sơn La
☎ Điện thoại: 02123.759.888 Email: NhatNguyenSonLa@gmail.com

HỒ SƠ HOÀN CÔNG

THI CÔNG HỆ THỐNG PHÒNG CHÁY CHỮA CHÁY

CÔNG TRÌNH: **BỆNH VIỆN ĐA KHOA CUỘC SỐNG**
HẠNG MỤC: **CẢI TẠO KHỐI NHÀ KỸ THUẬT NGHIỆP VỤ VÀ ĐIỀU TRỊ (9 TẦNG)**
CHỦ ĐẦU TƯ: **CÔNG TY CỔ PHẦN MD 268**
ĐV. THI CÔNG: **CÔNG TY TNHH ĐẦU TƯ VÀ THƯƠNG MẠI NHẬT NGUYÊN SƠN LA**
ĐV. TƯ VẤN GS: **CÔNG TY TNHH PCCC & CNCH TÂY BẮC**
ĐỊA ĐIỂM XĐ: **PHƯỜNG CHIỀNG CƠI, THÀNH PHỐ SƠN LA, TỈNH SƠN LA**

CHỦ ĐẦU TƯ **ĐƠN VỊ THI CÔNG** **ĐV. TƯ VẤN GIÁM SÁT**

BẢN VẼ PHẦN: TỔNG THỂ CÔNG TRÌNH

TỔNG MẶT BẰNG BỆNH VIỆN ĐA KHOA CUỘC SỐNG

B

0 5 10 15 20 25 50m

0 1 2 3 4 5 10cm

CHÚ THÍCH:

1. KHỐI NHÀ KHÁM BỆNH VÀ HÀNH CHÍNH 4 TẦNG
2. KHỐI NHÀ KỸ THUẬT NGHIỆP VỤ VÀ ĐIỀU TRỊ 10 TẦNG (CẢI TẠO)
3. KHỐI NHÀ ĐIỀU DƯỠNG, ĐIỀU TRỊ GIẢM NHẸ, Y HỌC CỔ TRUYỀN VÀ LƯU TRÚ NGƯỜI NHÀ BỆNH NHÂN 6 TẦNG (KHỐI NHÀ ĐIỀU TRỊ VÀ PHỤC HỒI CHỨC NĂNG) (CẢI TẠO)
4. NHÀ CẦU NỐI GIỮA NHÀ 6 TẦNG VÀ 10 TẦNG
5. KHU TRẠM ĐIỆN, NHÀ BƠM VÀ XỬ LÝ RÁC THẢI RẮN
6. BÃI ĐỖ XE Ô TÔ
7. BÃI ĐỖ XE MÁY
8. KHU XỬ LÝ NƯỚC THẢI
9. NHÀ BẢO VỆ
10. NHÀ ĐỂ XE CỨU THƯƠNG
11. HỒ NƯỚC
12. ĐƯỜNG GIAO THÔNG
13. THẢM CỎ, CÂY XANH
14. SÂN THỂ THAO
15. MƯƠNG THOÁT NƯỚC (XÂY KÈ ĐÁ 2 BÊN)

DV1 KHU NHÀ DỊCH VỤ 1

DV2 KHU NHÀ DỊCH VỤ 2

THUYẾT MINH :

– HẠNG MỤC KHỐI NHÀ ĐIỀU TRỊ & PHỤC HỒI CHỨC NĂNG VÀ HẠNG MỤC KHỐI NHÀ KỸ THUẬT NGHIỆP VỤ & ĐIỀU TRỊ THUỘC CÔNG TRÌNH BỆNH VIỆN ĐA KHOA CUỘC SỐNG DO CÔNG TY CỔ PHẦN MD 268 LÀM CHỦ ĐẦU TƯ ĐÃ ĐƯỢC XÂY DỰNG VÀ ĐƯA VÀO HOẠT ĐỘNG NĂM 2020.

– TRƯỚC KHI ĐƯA VÀO HOẠT ĐỘNG CÔNG TRÌNH ĐÃ ĐƯỢC PHÒNG CẢNH SÁT PCCC&CNCH CÔNG AN TỈNH SƠN LA CẤP GIẤY CHỨNG NHẬN THẨM DUYỆT VỀ PCCC SỐ 101/TD–PCCC NGÀY 22/06/2016 VÀ GIẤY CHẤP THUẬN NGHIỆM THU VỀ PCCC ĐỐI VỚI CÔNG TRÌNH KHỐI NHÀ ĐIỀU TRỊ VÀ PHỤC HỒI CHỨC NĂNG (NHÀ 6 TẦNG) BỆNH VIỆN ĐA KHOA CUỘC SỐNG SỐ 100/NT–PC07 NGÀY 30/09/2020.

– CÁC NỘI DUNG ĐÃ ĐƯỢC THẨM DUYỆT VỀ PCCC: BẬC CHỊU LỬA, KHOẢNG CÁCH AN TOÀN, CẤP ĐIỆN, CHỐNG SÉT, HỆ THỐNG BÁO CHÁY, HỆ THỐNG NƯỚC CHỮA CHÁY, PHƯƠNG TIỆN CHỮA CHÁY.

– TỪ KHI ĐƯA VÀO HOẠT ĐỘNG ĐẾN NAY CÔNG TRÌNH KHÔNG XẢY RA CHÁY, NỔ. ĐẾN THỜI ĐIỂM HIỆN TẠI KHÔNG THAY ĐỔI QUY MÔ VÀ CÔNG NĂNG, VẪN GIỮ NGUYÊN HIỆN TRẠNG CÔNG TRÌNH NHƯ TẠI THỜI ĐIỂM NGHIỆM THU ĐƯA VÀO HOẠT ĐỘNG NĂM 2020.


– CHỦ ĐẦU TƯ TIẾN HÀNH CẢI TẠO TẦNG 6 KHỐI NHÀ ĐIỀU TRỊ & PHỤC HỒI CHỨC NĂNG VÀ NGĂN VÁCH TẠI MỘT SỐ PHÒNG THUỘC KHỐI NHÀ KỸ THUẬT NGHIỆP VỤ VÀ ĐIỀU TRỊ ĐỂ PHỤC VỤ NÂNG CAO HOẠT ĐỘNG KHÁM CHỮA BỆNH.

– TUY NHIÊN ĐỂ THỰC HIỆN NGHIÊM CHỈNH NHỮNG QUY ĐỊNH HIỆN HÀNH CỦA PHÁP LUẬT VỀ PCCC&CNCH, ĐẢM BẢO AN TOÀN KHÔNG ĐỂ XẢY RA CHÁY, NỔ. CHỦ ĐẦU TƯ TIẾN HÀNH THẨM DUYỆT THIẾT KẾ CẢI TẠO BỔ SUNG VỀ PHÒNG CHÁY CHỮA CHÁY ĐỐI VỚI HẠNG MỤC KHỐI NHÀ ĐIỀU TRỊ & PHỤC HỒI CHỨC NĂNG VÀ KHỐI NHÀ KỸ THUẬT NGHIỆP VỤ VÀ ĐIỀU TRỊ CỦA CÔNG TRÌNH BỆNH VIỆN ĐA KHOA CUỘC SỐNG VỚI MỘT SỐ NỘI DUNG CHÍNH SAU:

+ BỔ SUNG CẦU THANG SÁT THOÁT NẠN NGOÀI NHÀ VÀ CẢI TẠO 01 CẦU THANG BỘ LOẠI 2 THÀNH BUỒNG THANG BỘ LOẠI L1 CỦA KHỐI NHÀ ĐIỀU TRỊ & PHỤC HỒI CHỨC NĂNG.
+ CẢI TẠO 02 CẦU THANG BỘ LOẠI 2 THÀNH BUỒNG THANG BỘ LOẠI L1 CỦA KHỐI NHÀ KỸ THUẬT NGHIỆP VỤ VÀ ĐIỀU TRỊ.
+ NGĂN CHIA VÁCH MỘT SỐ VỊ TRÍ ĐỐI VỚI KHỐI NHÀ KỸ THUẬT NGHIỆP VỤ VÀ ĐIỀU TRỊ.
+ BỔ SUNG HỆ THỐNG CHỮA CHÁY TỰ ĐỘNG CHO 02 KHỐI NHÀ ĐIỀU TRỊ & PHỤC HỒI CHỨC NĂNG VÀ KHỐI NHÀ KỸ THUẬT NGHIỆP VỤ VÀ ĐIỀU TRỊ.
+ ĐIỀU CHỈNH MẶT BẰNG BỐ TRÍ HỆ THỐNG PHÒNG CHÁY VÀ CHỮA CHÁY ĐẢM BẢO VỚI CÁC TIÊU CHUẨN VÀ QUY CHUẨN HIỆN HÀNH.

BẢNG TỌA ĐỘ ĐỊNH VỊ KHU ĐẤT

ĐIỂM	TỌA ĐỘ	
1	X = 387625.6938	Y = 2358982.3022
2	X = 387615,8273	Y = 2358972,2256
3	X = 387480,9697	Y = 2358971,6787
4	X = 387537,3679	Y = 2359065,2450
5	X = 387575.5755	Y = 2359106.3559
6	X = 387587.7045	Y = 2359113.3233
7	X = 387618.7888	Y = 2359113.7736
7'	X = 387579.7041	Y = 2359113.2062
8	X = 387623.8607	Y = 2359108.8465

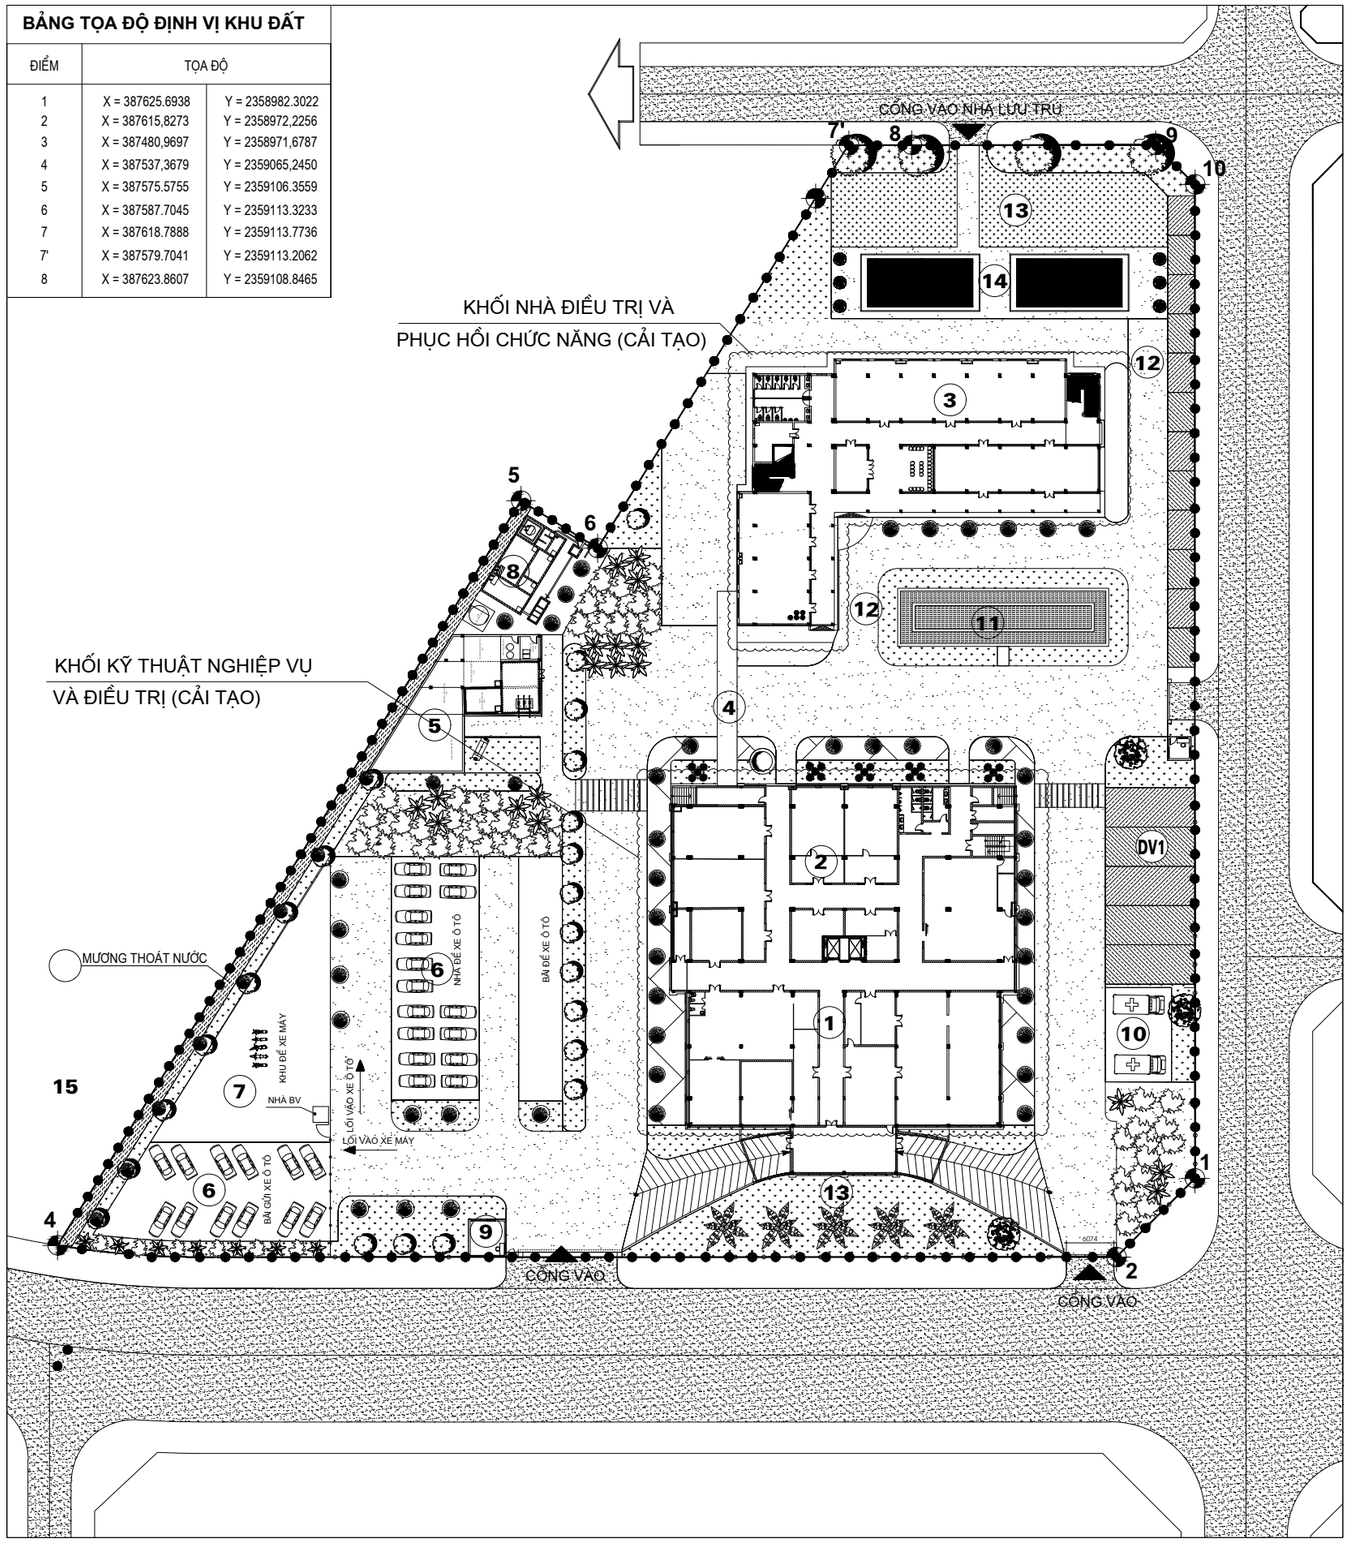

ĐƠN VỊ THI CÔNG:

CÔNG TY TNHH ĐẦU TƯ VÀ THƯƠNG MẠI NHẬT NGUYÊN SƠN LA

☎ Phone: 02123 . 759 . 888 | Email: NhatNguyenSonLa@gmail.com

Địa chỉ: Số nhà 89, đường Trần Đăng Ninh phường Quyết Tâm, thành phố Sơn La, tỉnh Sơn La

CHỈ HUY TRƯỞNG: KS. LÊ VĂN ĐOÀN

NGƯỜI LẬP: KS. HUỲNH XUÂN THUẬN

ĐƠN VỊ GIÁM SÁT:

CÔNG TY TNHH PCCC & CNCH TÂY BẮC

☎ Phone: 0868 . 116 . 114 Email: pccc&cnchtaybacslmail.com

Địa chỉ: Số nhà 141, đường Tô Hiệu, tổ 07 phường Chiềng lề, thành phố Sơn La, tỉnh Sơn La

GIÁM SÁT TRƯỞNG: KS. PHAN HẢI LINH

DỰ ÁN/ CÔNG TRÌNH:

BỆNH VIỆN ĐA KHOA CUỘC SỐNG

HẠNG MỤC:

CẢI TẠO KHỐI NHÀ KỸ THUẬT NGHIỆP VỤ VÀ ĐIỀU TRỊ (9 TẦNG)

ĐỊA ĐIỂM XÂY DỰNG:

Phường Chiềng Cơi
TP. Sơn La, Tỉnh Sơn La.

TÊN BẢN VẼ:

MẶT BẰNG TỔNG THỂ CÔNG TRÌNH

HIỆU CHỈNH

LẦN	NGÀY	MÔ TẢ	KIỂM
1			
2			

GIAI ĐOẠN:

HOÀN CÔNG THI CÔNG HỆ THỐNG PHÒNG CHÁY VÀ CHỮA CHÁY

NGÀY HOÀN THÀNH:	15/06/2025
TỶ LỆ:	1/100
BẢN VẼ:	TMB - 01

TỔNG MẶT BẰNG GIAO THÔNG CHỮA CHÁY

B

0 5 10 15 20 25 50m

0 1 2 3 4 5 10cm

CHÚ THÍCH:


1. KHỐI NHÀ KHÁM BỆNH VÀ HÀNH CHÍNH 4 TẦNG
2. KHỐI NHÀ KỸ THUẬT NGHIỆP VỤ VÀ ĐIỀU TRỊ 10 TẦNG (CẢI TẠO)
3. KHỐI NHÀ ĐIỀU DƯỠNG, ĐIỀU TRỊ GIẢM NHẸ, Y HỌC CỔ TRUYỀN VÀ LƯU TRÚ NGƯỜI NHÀ BỆNH NHÂN 6 TẦNG (KHỐI NHÀ ĐIỀU TRỊ VÀ PHỤC HỒI CHỨC NĂNG) (CẢI TẠO)
4. NHÀ CẦU NỐI GIỮA NHÀ 6 TẦNG VÀ 10 TẦNG
5. KHU TRẠM ĐIỆN, NHÀ BƠM VÀ XỬ LÝ RÁC THẢI RẮN
6. BÃI ĐỖ XE Ô TÔ
7. BÃI ĐỖ XE MÁY
8. KHU XỬ LÝ NƯỚC THẢI
9. NHÀ BẢO VỆ
10. NHÀ ĐỂ XE CỨU THƯƠNG
11. HỒ NƯỚC
12. ĐƯỜNG GIAO THÔNG
13. THẢM CỎ, CÂY XANH
14. SÂN THỂ THAO
15. MƯƠNG THOÁT NƯỚC (XÂY KÈ ĐÁ 2 BÊN)

DV1 KHU NHÀ DỊCH VỤ 1

DV2 KHU NHÀ DỊCH VỤ 2

THUYẾT MINH GIAO THÔNG CHỮA CHÁY :


– SỬ DỤNG ĐƯỜNG GIAO THÔNG NỘI KHU LÀM ĐƯỜNG CHO XE CHỮA CHÁY TIẾP CẬN CÔNG TRÌNH. ĐƯỜNG TIẾP CẬN CÓ CHIỀU RỘNG THÔNG THỦY > 3.5M, CHIỀU CAO > 4.5M.
– ĐƯỜNG CHO XE CHỮA CHÁY TIẾP CẬN CÔNG TRÌNH LÀ ĐƯỜNG BÊ TÔNG CHỊU TẢI TRỌNG CHO XE CHỮA CHÁY 40 TẤN, ĐỘ DỐC NGANG NỀN ĐƯỜNG LÀ 5%.
– SỬ DỤNG ĐƯỜNG GIAO THÔNG NỘI KHU LÀM ĐOẠN TRÁNH CHO XE CHỮA CHÁY.
– LỐI VÀO CÔNG TRÌNH LÀ CỔNG VÀO CÓ CHIỀU RỘNG THÔNG THỦY LÀ 6.1M, CHIỀU CAO THÔNG THỦY 4.7M. ĐỘ DỐC LỐI VÀO CÔNG TRÌNH LÀ 2%.
– SỬ DỤNG SÂN BÊ TÔNG CỦA CÔNG TRÌNH LÀ BÃI ĐỖ VÀ QUAY XE CHO XE CHỮA CHÁY. SÂN BÊ TÔNG CHỊU ĐƯỢC TẢI TRỌNG 40 TẤN, ĐỘ DỐC 2%.

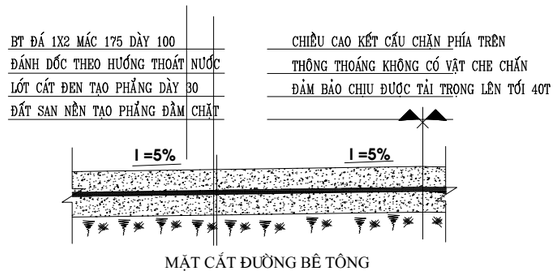

MẶT CẮT ĐƯỜNG BÊ TÔNG

BẢNG TỌA ĐỘ ĐỊNH VỊ KHU ĐẤT

ĐIỂM	TỌA ĐỘ	
1	X = 387625.6938	Y = 2358982.3022
2	X = 387615.8273	Y = 2358972.2256
3	X = 387480.9697	Y = 2358971.6787
4	X = 387537.3679	Y = 2359065.2450
5	X = 387575.5755	Y = 2359106.3559
6	X = 387587.7045	Y = 2359113.3233
7	X = 387618.7888	Y = 2359113.7736
7'	X = 387579.7041	Y = 2359113.2062
8	X = 387623.8607	Y = 2359108.8465

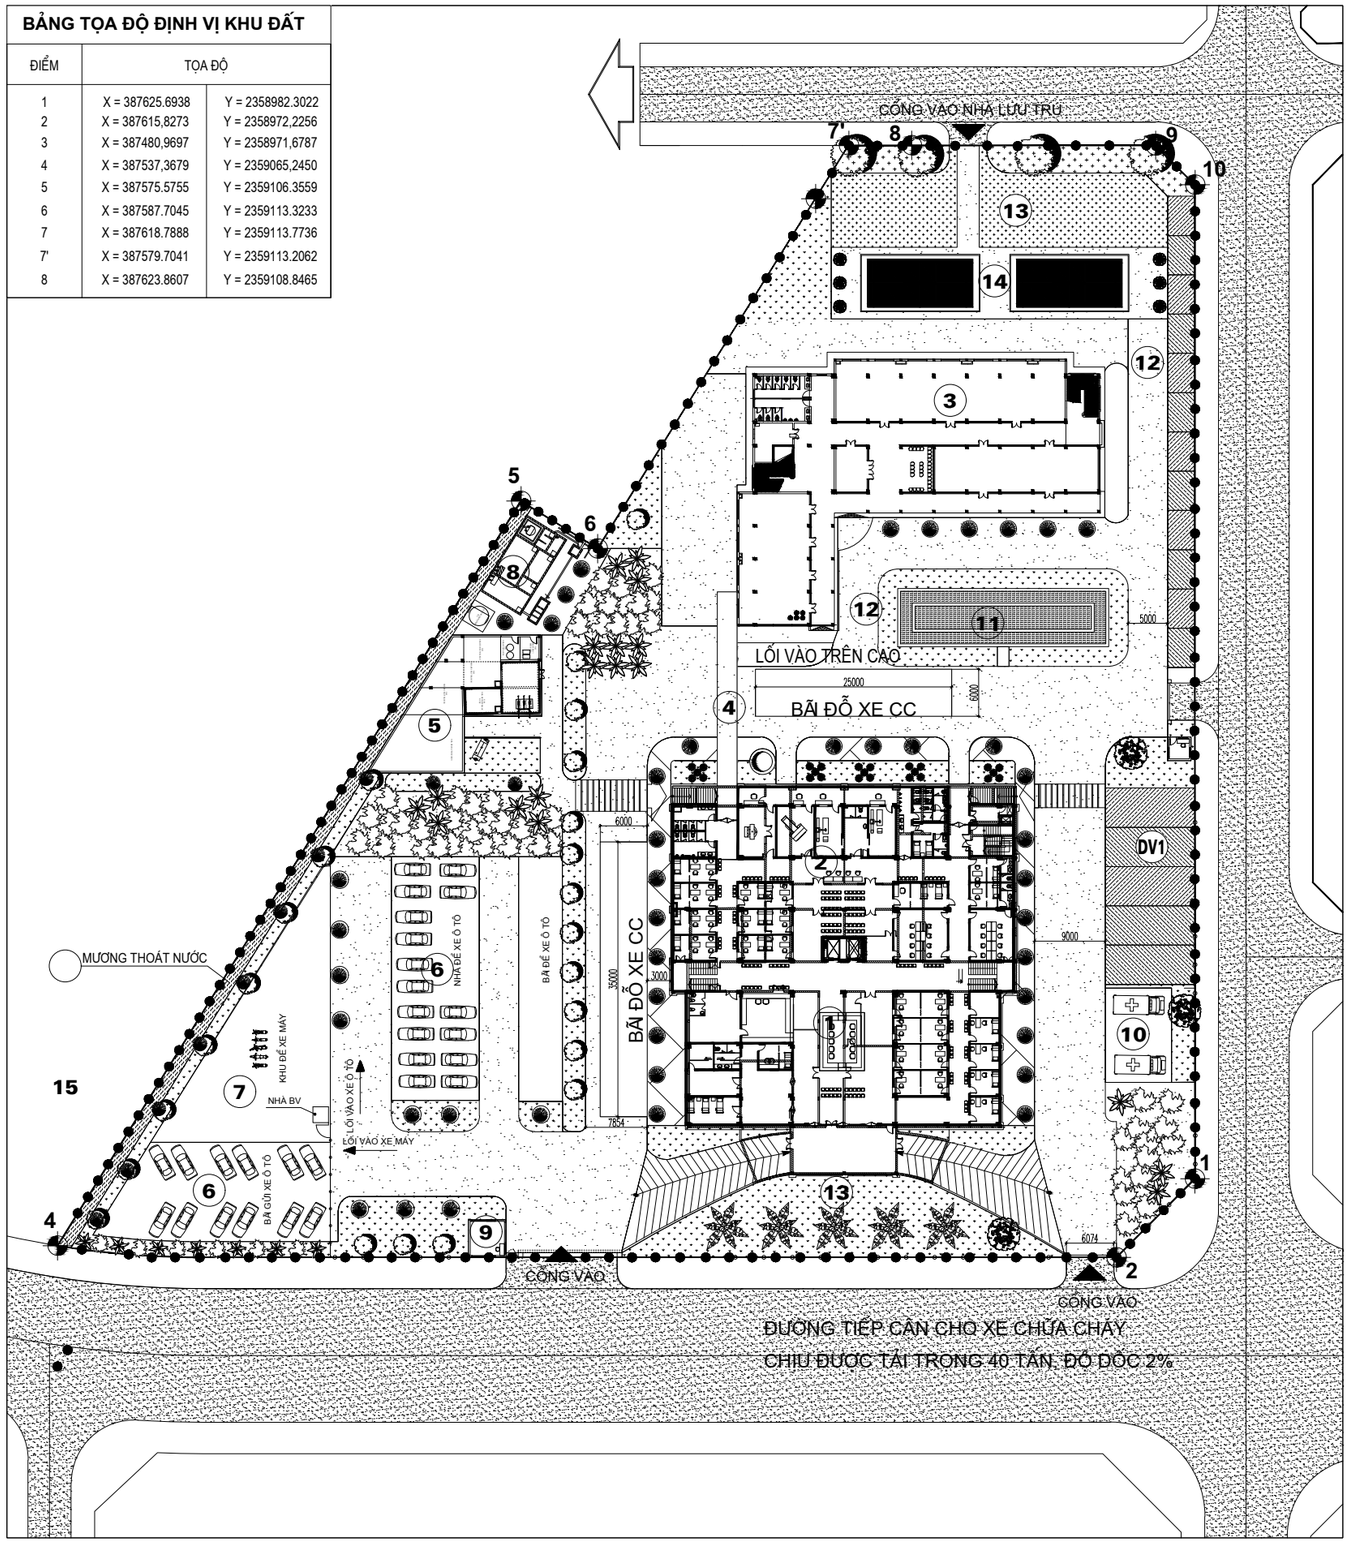

ĐƠN VỊ THI CÔNG:

CÔNG TY TNHH ĐẦU TƯ VÀ THƯƠNG MẠI NHẬT NGUYÊN SƠN LA

☎ Phone: 02123 . 759 . 888 | Email: NhatNguyenSonLa@gmail.com
Địa chỉ: Số nhà 89, đường Trần Đăng Ninh phường Quyết Tâm, thành phố Sơn La, tỉnh Sơn La

CHỈ HUY TRƯỞNG: KS. LÊ VĂN ĐOÀN

NGƯỜI LẬP: KS. HUỲNH XUÂN THUẬN

ĐƠN VỊ GIÁM SÁT:

CÔNG TY TNHH PCCC & CNCH TÂY BẮC

☎ Phone: 0868 . 116 . 114 Email: pccc&cnchtaybacslmail.com
Địa chỉ: Số nhà 141, đường Tô Hiệu, tổ 07 phường Chiềng lề, thành phố Sơn La, tỉnh Sơn La

GIÁM SÁT TRƯỞNG: KS. PHAN HẢI LINH

DỰ ÁN/ CÔNG TRÌNH:

BỆNH VIỆN ĐA KHOA CUỘC SỐNG

HẠNG MỤC:

CẢI TẠO KHỐI NHÀ KỸ THUẬT NGHIỆP VỤ VÀ ĐIỀU TRỊ (9 TẦNG)

ĐỊA ĐIỂM XÂY DỰNG:

Phường Chiềng Cơi
TP. Sơn La, Tỉnh Sơn La.

TÊN BẢN VẼ:

MẶT BẰNG TỔNG THỂ CÔNG TRÌNH GIAO THÔNG CHỮA CHÁY

HIỆU CHỈNH

LẦN	NGÀY	MÔ TẢ	KIỂM
1			
2			


GIAI ĐOẠN:

HOÀN CÔNG THI CÔNG HỆ THỐNG PHÒNG CHÁY VÀ CHỮA CHÁY


NGÀY HOÀN THÀNH:	15/06/2025
TỶ LỆ:	1/100
BẢN VẼ:	TMB - 02




CHI TIẾT BÃI ĐỖ XE CHỮA CHÁY
NHÀ ĐIỀU TRỊ VÀ PHỤC HỒI CHỨC NĂNG

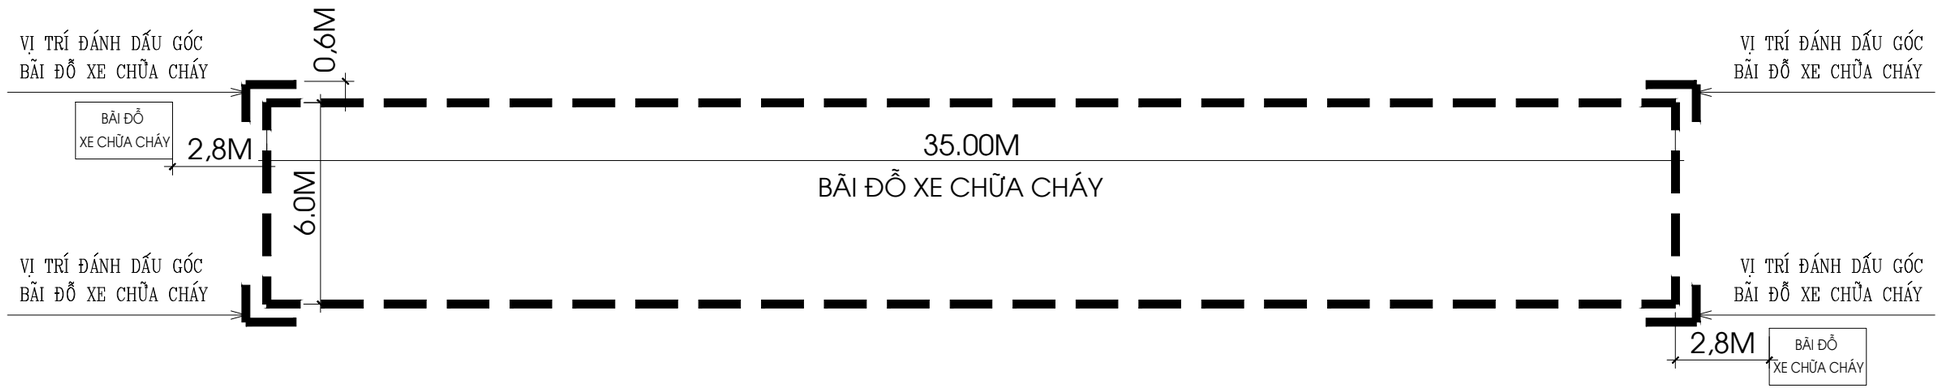

CHI TIẾT BÃI ĐỖ XE CHỮA CHÁY
NHÀ KỸ THUẬT NGHIỆP VỤ VÀ ĐIỀU TRỊ

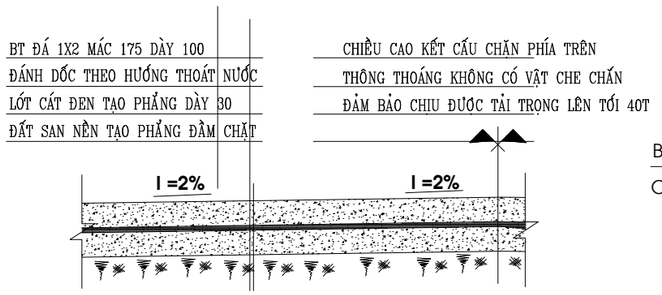

MẶT CẮT SÂN BÊ TÔNG

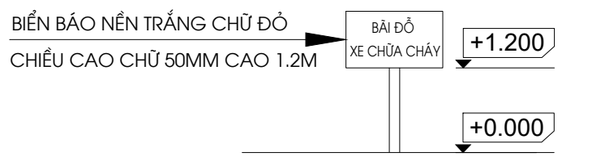

CHI TIẾT BIỂN BÁO BÃI ĐỖ XE CHỮA CHÁY

BÃI ĐỖ XE CHỮA CHÁY:

- NẰM TRONG SÂN NỘI BỘ CỦA CÔNG TRÌNH, ĐỘ DỐC CỦA BÃI QUAY XE CHỮA CHÁY LÀ 2%
- BÃI ĐỖ XE ĐƯỢC THIẾT KẾ HÌNH CHỮA NHẬT CÓ KÍCH THƯỚC 25MX6M
- ĐƯỢC KẺ VẠCH VÀ SƠN PHẢN QUANG NHÌN ĐƯỢC VÀO BUỔI TỐI
- ĐÁNH DẤU CÁC GÓC CỦA BÃI ĐỖ XE VÀ BÃI QUAY XE CHỮA CHÁY

BIỂN BÁO ĐỖ XE CHỮA CHÁY:

- BIỂN BÁO NỀN TRẮNG, CHỮ ĐỎ VỚI CHIỀU CAO CHỮ KHÔNG NHỎ HƠN 32MM
- ĐẶT CAO 1.2M SO VỚI CỐT SÂN
- BIỂN BÁO PHẢI NHÌN THẤY ĐƯỢC VÀO BUỔI TỐI VÀ CÁCH VẠCH SƠN 2M
- ĐẶT TẠI CÁC ĐIỂM ĐẦU VÀ ĐIỂM CUỐI CỦA ĐƯỜNG VÀ BÃI QUAY XE CHỮA CHÁY

ĐƠN VỊ THI CÔNG:

CÔNG TY TNHH ĐẦU TƯ VÀ THƯƠNG MẠI NHẬT NGUYÊN SƠN LA

☎ Phone: 02123 . 759 . 888 | Email: NhatNguyenSonLa@gmail.com
Địa chỉ: Số nhà 89, đường Trần Đăng Ninh phường Quyết Tâm, thành phố Sơn La, tỉnh Sơn La

CHỈ HUY TRƯỞNG: KS. LÊ VĂN ĐOÀN

NGƯỜI LẬP: KS. HUỲNH XUÂN THUẬN

ĐƠN VỊ GIÁM SÁT:

CÔNG TY TNHH PCCC & CNCH TÂY BẮC

☎ Phone: 0868 . 116 . 114 Email: pccc&cnchtaybacslmail.com
Địa chỉ: Số nhà 141, đường Tô Hiệu, tổ 07 phường Chiềng lề, thành phố Sơn La, tỉnh Sơn La

GIÁM SÁT TRƯỞNG: KS. PHAN HẢI LINH

DỰ ÁN/ CÔNG TRÌNH:

BỆNH VIỆN ĐA KHOA CUỘC SỐNG

HẠNG MỤC:

CẢI TẠO KHỐI NHÀ KỸ THUẬT NGHIỆP VỤ VÀ ĐIỀU TRỊ (9 TẦNG)

ĐỊA ĐIỂM XÂY DỰNG:

Phường Chiềng Cơi
TP. Sơn La, Tỉnh Sơn La.

TÊN BẢN VẼ:

BÃI ĐỖ XE CHỮA CHÁY

HIỆU CHỈNH

LẦN	NGÀY	MÔ TẢ	KIỂM
1			
2			

GIAI ĐOẠN:

HOÀN CÔNG THI CÔNG HỆ THỐNG PHÒNG CHÁY VÀ CHỮA CHÁY

NGÀY HOÀN THÀNH:	15/06/2025
TỶ LỆ:	1/100
BẢN VẼ:	TMB - 03

TỔNG MẶT BẰNG CẤP BÁO CHÁY TỔNG THỂ

B

0 5 10 15 20 25 50m

0 1 2 3 4 5 10cm

CHÚ THÍCH:

1. KHỐI NHÀ KHÁM BỆNH VÀ HÀNH CHÍNH 4 TẦNG
2. KHỐI NHÀ KỸ THUẬT NGHIỆP VỤ VÀ ĐIỀU TRỊ 10 TẦNG (CẢI TẠO)
3. KHỐI NHÀ ĐIỀU DƯỠNG, ĐIỀU TRỊ GIẢM NHẸ, Y HỌC CỔ TRUYỀN VÀ LƯU TRÚ NGƯỜI NHÀ BỆNH NHÂN 6 TẦNG (KHỐI NHÀ ĐIỀU TRỊ VÀ PHỤC HỒI CHỨC NĂNG) (CẢI TẠO)
4. NHÀ CẦU NỐI GIỮA NHÀ 6 TẦNG VÀ 10 TẦNG
5. KHU TRẠM ĐIỆN, NHÀ BƠM VÀ XỬ LÝ RÁC THẢI RẮN
6. BÃI ĐỖ XE Ô TÔ
7. BÃI ĐỖ XE MÁY
8. KHU XỬ LÝ NƯỚC THẢI
9. NHÀ BẢO VỆ
10. NHÀ ĐỂ XE CỨU THƯƠNG
11. HỒ NƯỚC
12. ĐƯỜNG GIAO THÔNG
13. THẢM CỎ, CÂY XANH
14. SÂN THỂ THAO
15. MƯƠNG THOÁT NƯỚC (XÂY KÈ ĐÁ 2 BÊN)

DV1 KHU NHÀ DỊCH VỤ 1


DV2 KHU NHÀ DỊCH VỤ 2

GHI CHÚ

- CÁP TÍN HIỆU VÀ CÁP NGUỒN ĐI TRONG MÁNG CÁP
- 02 TRUNG TÂM BÁO CHÁY 20 KÊNH HIỆN TRẠNG
- HỘP KỸ THUẬT ĐẤU NỐI

BẢNG TỌA ĐỘ ĐỊNH VỊ KHU ĐẤT

ĐIỂM	TỌA ĐỘ	
1	X = 387625.6938	Y = 2358982.3022
2	X = 387615,8273	Y = 2358972,2256
3	X = 387480,9697	Y = 2358971,6787
4	X = 387537,3679	Y = 2359065,2450
5	X = 387575.5755	Y = 2359106.3559
6	X = 387587.7045	Y = 2359113.3233
7	X = 387618.7888	Y = 2359113.7736
7'	X = 387579.7041	Y = 2359113.2062
8	X = 387623.8607	Y = 2359108.8465

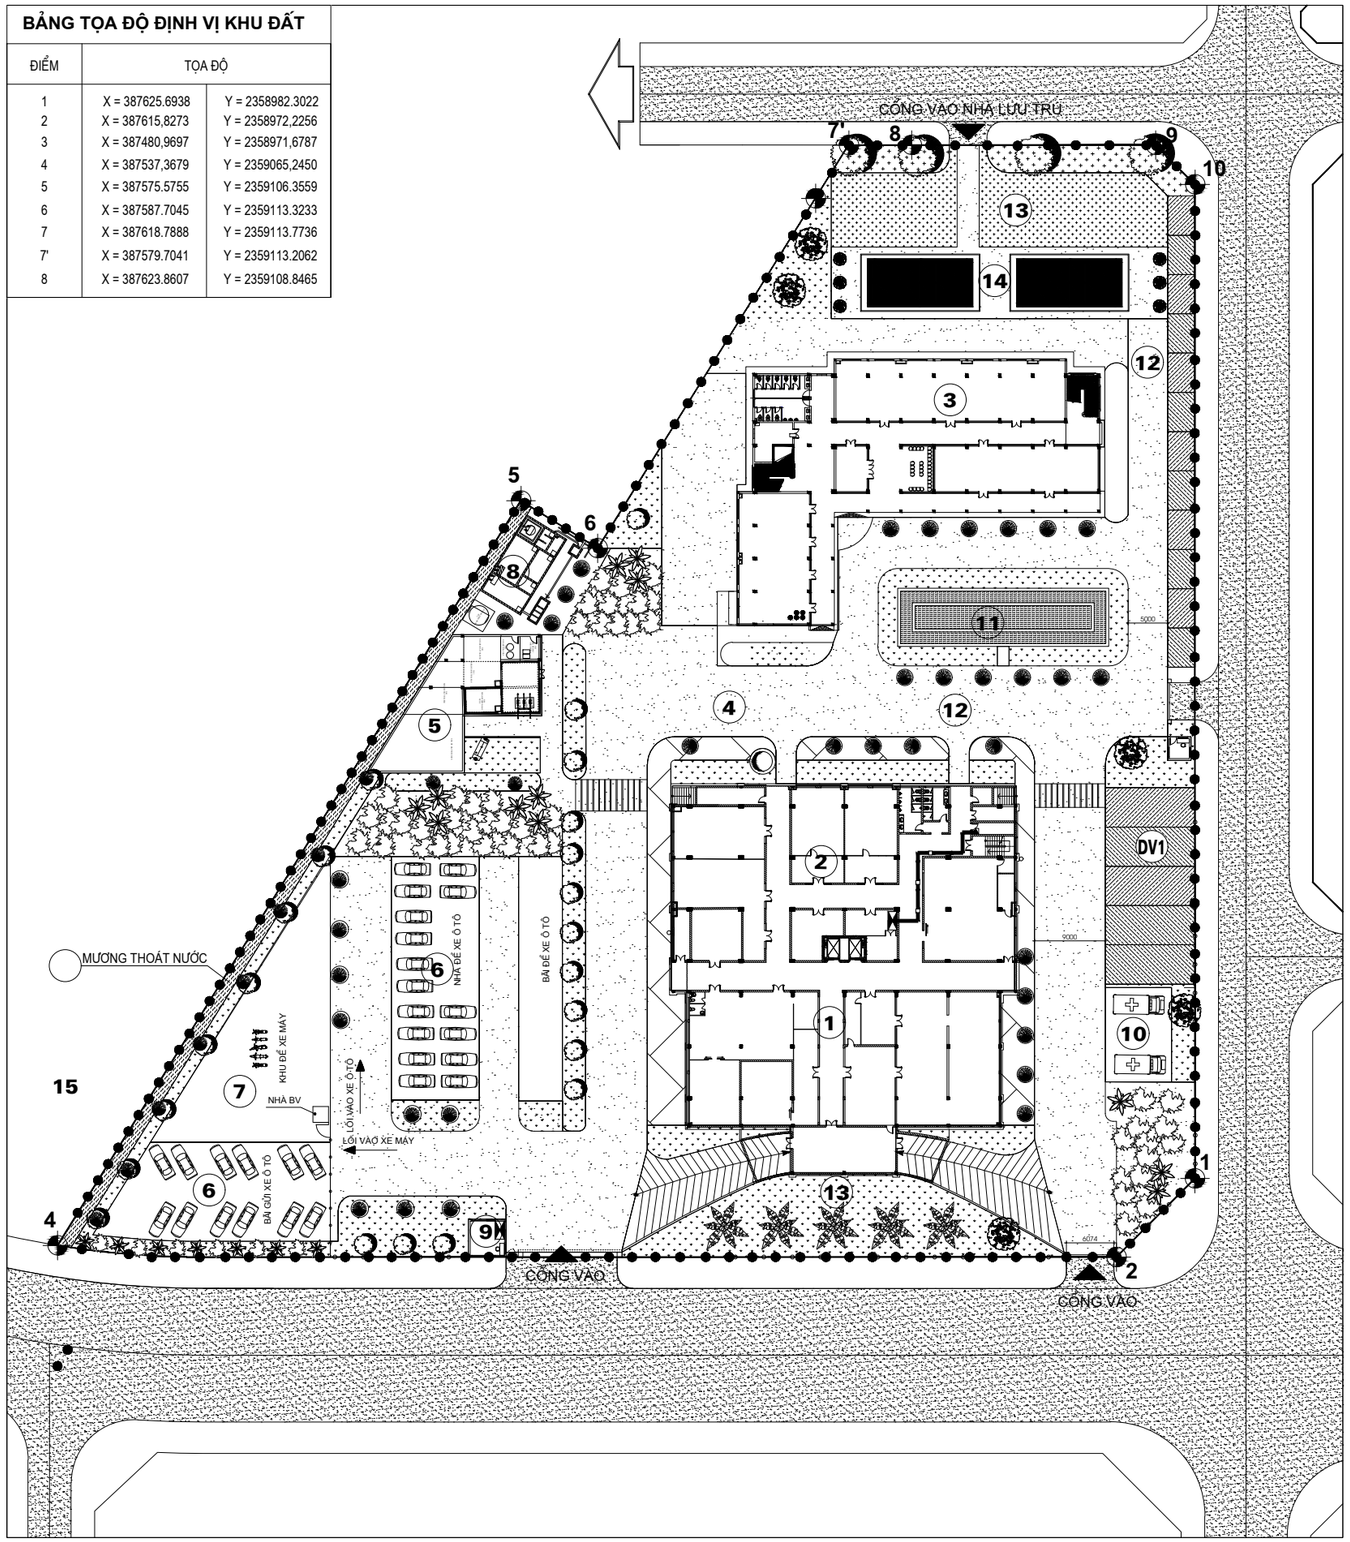

ĐƠN VỊ THI CÔNG:

CÔNG TY TNHH ĐẦU TƯ VÀ THƯƠNG MẠI NHẬT NGUYÊN SƠN LA

☎ Phone: 02123 . 759 . 888 | Email: NhatNguyenSonLa@gmail.com

Địa chỉ: Số nhà 89, đường Trần Đăng Ninh phường Quyết Tâm, thành phố Sơn La, tỉnh Sơn La

CHỈ HUY TRƯỞNG: KS. LÊ VĂN ĐOÀN

NGƯỜI LẬP: KS. HUỲNH XUÂN THUẬN

ĐƠN VỊ GIÁM SÁT:

CÔNG TY TNHH PCCC & CNCH TÂY BẮC

☎ Phone: 0868 . 116 . 114 Email: pccc&cnchtaybacslmail.com

Địa chỉ: Số nhà 141, đường Tô Hiệu, tổ 07 phường Chiềng lề, thành phố Sơn La, tỉnh Sơn La

GIÁM SÁT TRƯỞNG: KS. PHAN HẢI LINH

DỰ ÁN/ CÔNG TRÌNH:

BỆNH VIỆN ĐA KHOA CUỘC SỐNG

HẠNG MỤC:

CẢI TẠO KHỐI NHÀ KỸ THUẬT NGHIỆP VỤ VÀ ĐIỀU TRỊ (9 TẦNG)

ĐỊA ĐIỂM XÂY DỰNG:

Phường Chiềng Cơi
TP. Sơn La, Tỉnh Sơn La.

TÊN BẢN VẼ:

MẶT BẰNG TỔNG THỂ CÔNG TRÌNH

HIỆU CHỈNH

LẦN	NGÀY	MÔ TẢ	KIỂM
1			
2			

GIAI ĐOẠN:

HOÀN CÔNG THI CÔNG HỆ THỐNG PHÒNG CHÁY VÀ CHỮA CHÁY

NGÀY HOÀN THÀNH:	15/06/2025
TỶ LỆ:	1/100
BẢN VẼ:	TMB - 01

TMB - 04

TỔNG MẶT BẰNG CẤP NƯỚC CHỮA CHÁY

B

0 5 10 15 20 25 50m

0 1 2 3 4 5 10cm

CHÚ THÍCH:

1. KHỐI NHÀ KHÁM BỆNH VÀ HÀNH CHÍNH 4 TẦNG
2. KHỐI NHÀ KỸ THUẬT NGHIỆP VỤ VÀ ĐIỀU TRỊ 10 TẦNG (CẢI TẠO)
3. KHỐI NHÀ ĐIỀU DƯỠNG, ĐIỀU TRỊ GIẢM NHẸ, Y HỌC CỔ TRUYỀN VÀ LƯU TRÚ NGƯỜI NHÀ BỆNH NHÂN 6 TẦNG (KHỐI NHÀ ĐIỀU TRỊ VÀ PHỤ HỒI CHỨC NĂNG) (CẢI TẠO)
4. NHÀ CẦU NỐI GIỮA NHÀ 6 TẦNG VÀ 10 TẦNG
5. KHU TRẠM ĐIỆN, NHÀ BƠM VÀ XỬ LÝ RÁC THẢI RẮN
6. BÃI ĐỖ XE Ô TÔ
7. BÃI ĐỖ XE MÁY
8. KHU XỬ LÝ NƯỚC THẢI
9. NHÀ BẢO VỆ
10. NHÀ ĐỂ XE CỨU THƯƠNG
11. HỒ NƯỚC
12. ĐƯỜNG GIAO THÔNG
13. THẢM CỎ, CÂY XANH
14. SÂN THỂ THAO
15. MƯƠNG THOÁT NƯỚC (XÂY KÈ ĐÁ 2 BÊN)

DV1 KHU NHÀ DỊCH VỤ 1

DV2 KHU NHÀ DỊCH VỤ 2


GHI CHÚ

TRỤ TIẾP NƯỚC CHỮA CHÁY 2 CỬA Ø65 (BỔ SUNG)

ĐƯỜNG ỐNG CẤP NƯỚC CC D150 (THAY MỚI)

BẢNG TỌA ĐỘ ĐỊNH VỊ KHU ĐẤT

ĐIỂM	TỌA ĐỘ	
1	X = 387625.6938	Y = 2358982.3022
2	X = 387615,8273	Y = 2358972,2256
3	X = 387480,9697	Y = 2358971,6787
4	X = 387537,3679	Y = 2359065,2450
5	X = 387575.5755	Y = 2359106.3559
6	X = 387587.7045	Y = 2359113.3233
7	X = 387618.7888	Y = 2359113.7736
7'	X = 387579.7041	Y = 2359113.2062
8	X = 387623.8607	Y = 2359108.8465

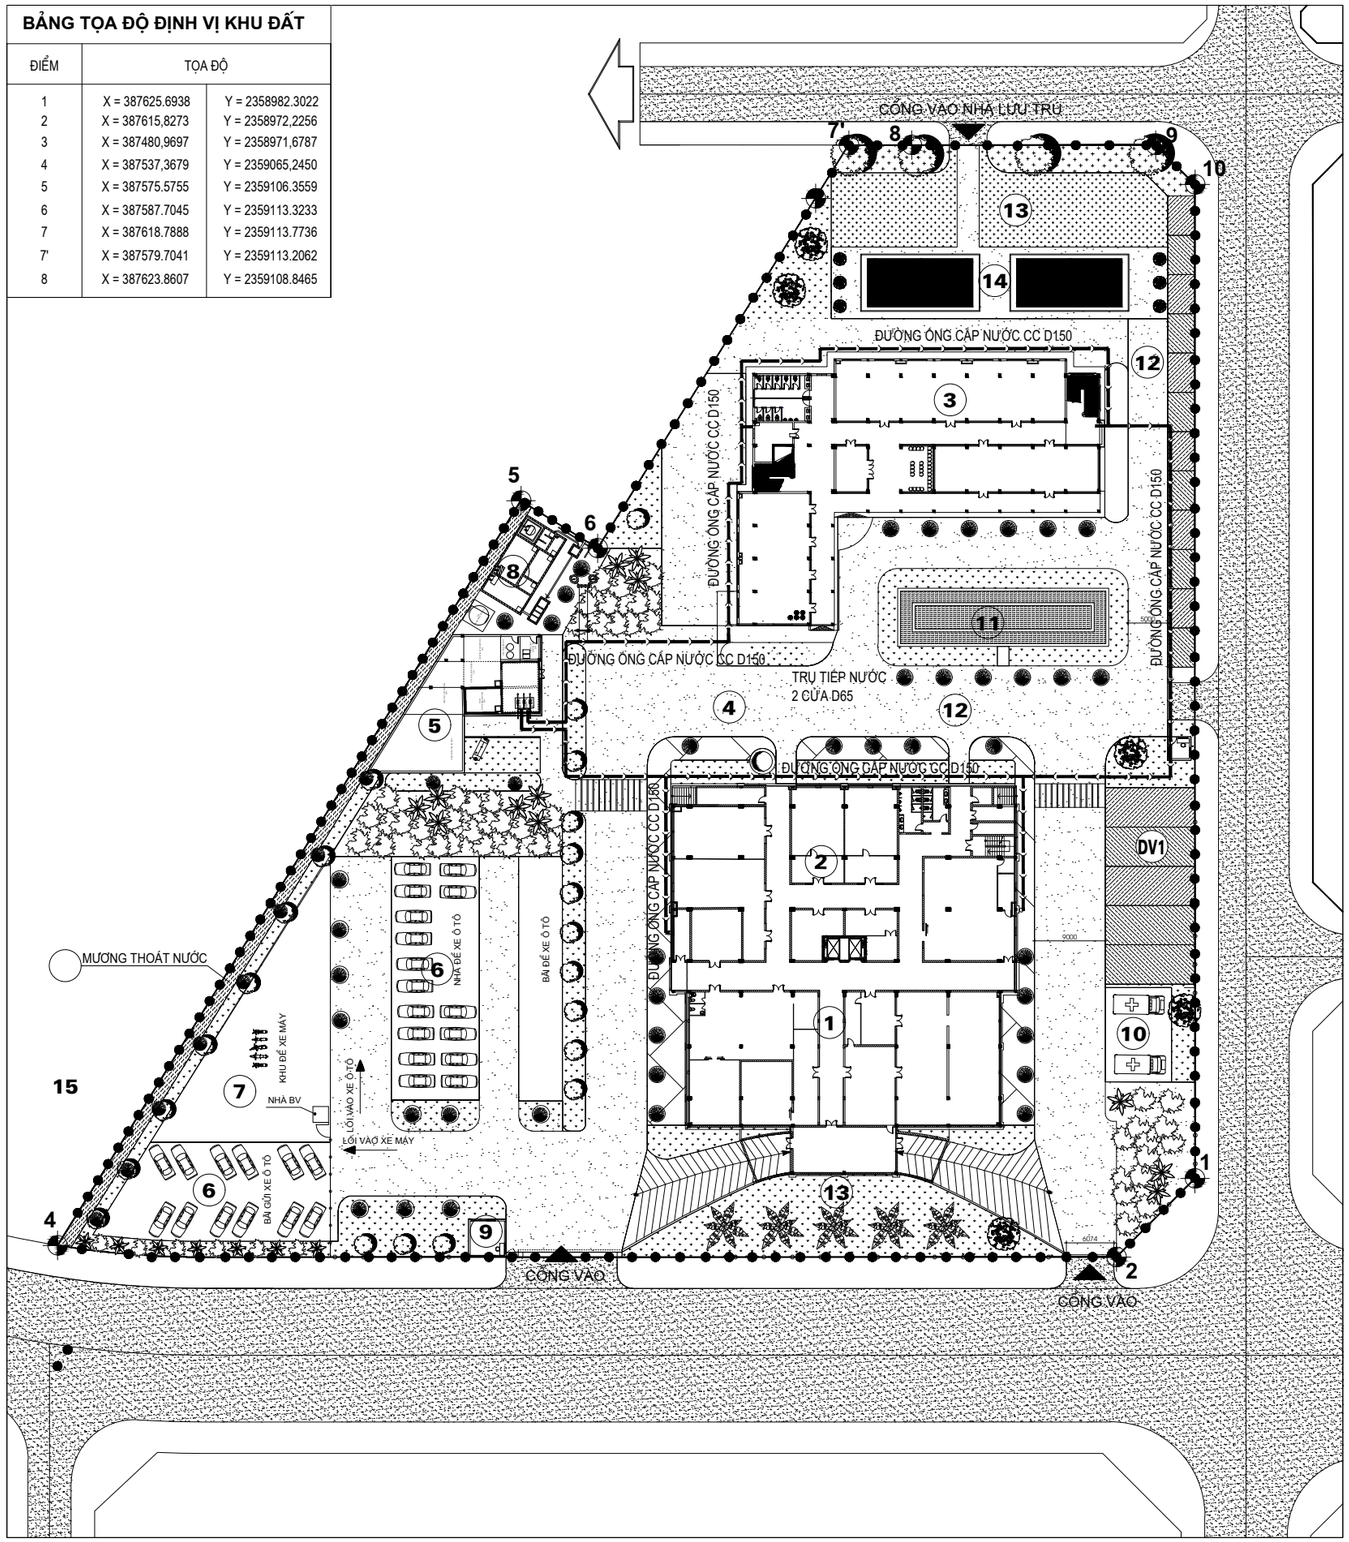

ĐƠN VỊ THI CÔNG:

CÔNG TY TNHH ĐẦU TƯ VÀ THƯƠNG MẠI NHẬT NGUYÊN SƠN LA

☎ Phone: 02123 . 759 . 888 | Email: NhatNguyenSonLa@gmail.com

Địa chỉ: Số nhà 89, đường Trần Đăng Ninh phường Quyết Tâm, thành phố Sơn La, tỉnh Sơn La

CHỈ HUY TRƯỞNG: KS. LÊ VĂN ĐOÀN

NGƯỜI LẬP: KS. HUỲNH XUÂN THUẬN

ĐƠN VỊ GIÁM SÁT:

CÔNG TY TNHH PCCC & CNCH TÂY BẮC

☎ Phone: 0868 . 116 . 114 Email: pccc&cnchtaybacslmail.com

Địa chỉ: Số nhà 141, đường Tô Hiệu, tổ 07 phường Chiềng lề, thành phố Sơn La, tỉnh Sơn La

GIÁM SÁT TRƯỞNG: KS. PHAN HẢI LINH

DỰ ÁN/ CÔNG TRÌNH:

BỆNH VIỆN ĐA KHOA CUỘC SỐNG

HẠNG MỤC:

CẢI TẠO KHỐI NHÀ KỸ THUẬT NGHIỆP VỤ VÀ ĐIỀU TRỊ (9 TẦNG)

ĐỊA ĐIỂM XÂY DỰNG:

Phường Chiềng Cơi
TP. Sơn La, Tỉnh Sơn La.

TÊN BẢN VẼ:

MẶT BẰNG TỔNG THỂ CẤP NƯỚC CHỮA CHÁY


HIỆU CHỈNH

LẦN	NGÀY	MÔ TẢ	KIỂM
1			
2			


GIAI ĐOẠN:

HOÀN CÔNG THI CÔNG HỆ THỐNG PHÒNG CHÁY VÀ CHỮA CHÁY

NGÀY HOÀN THÀNH:	15/06/2025
TỶ LỆ:	1/100
BẢN VẼ:	TMB - 05

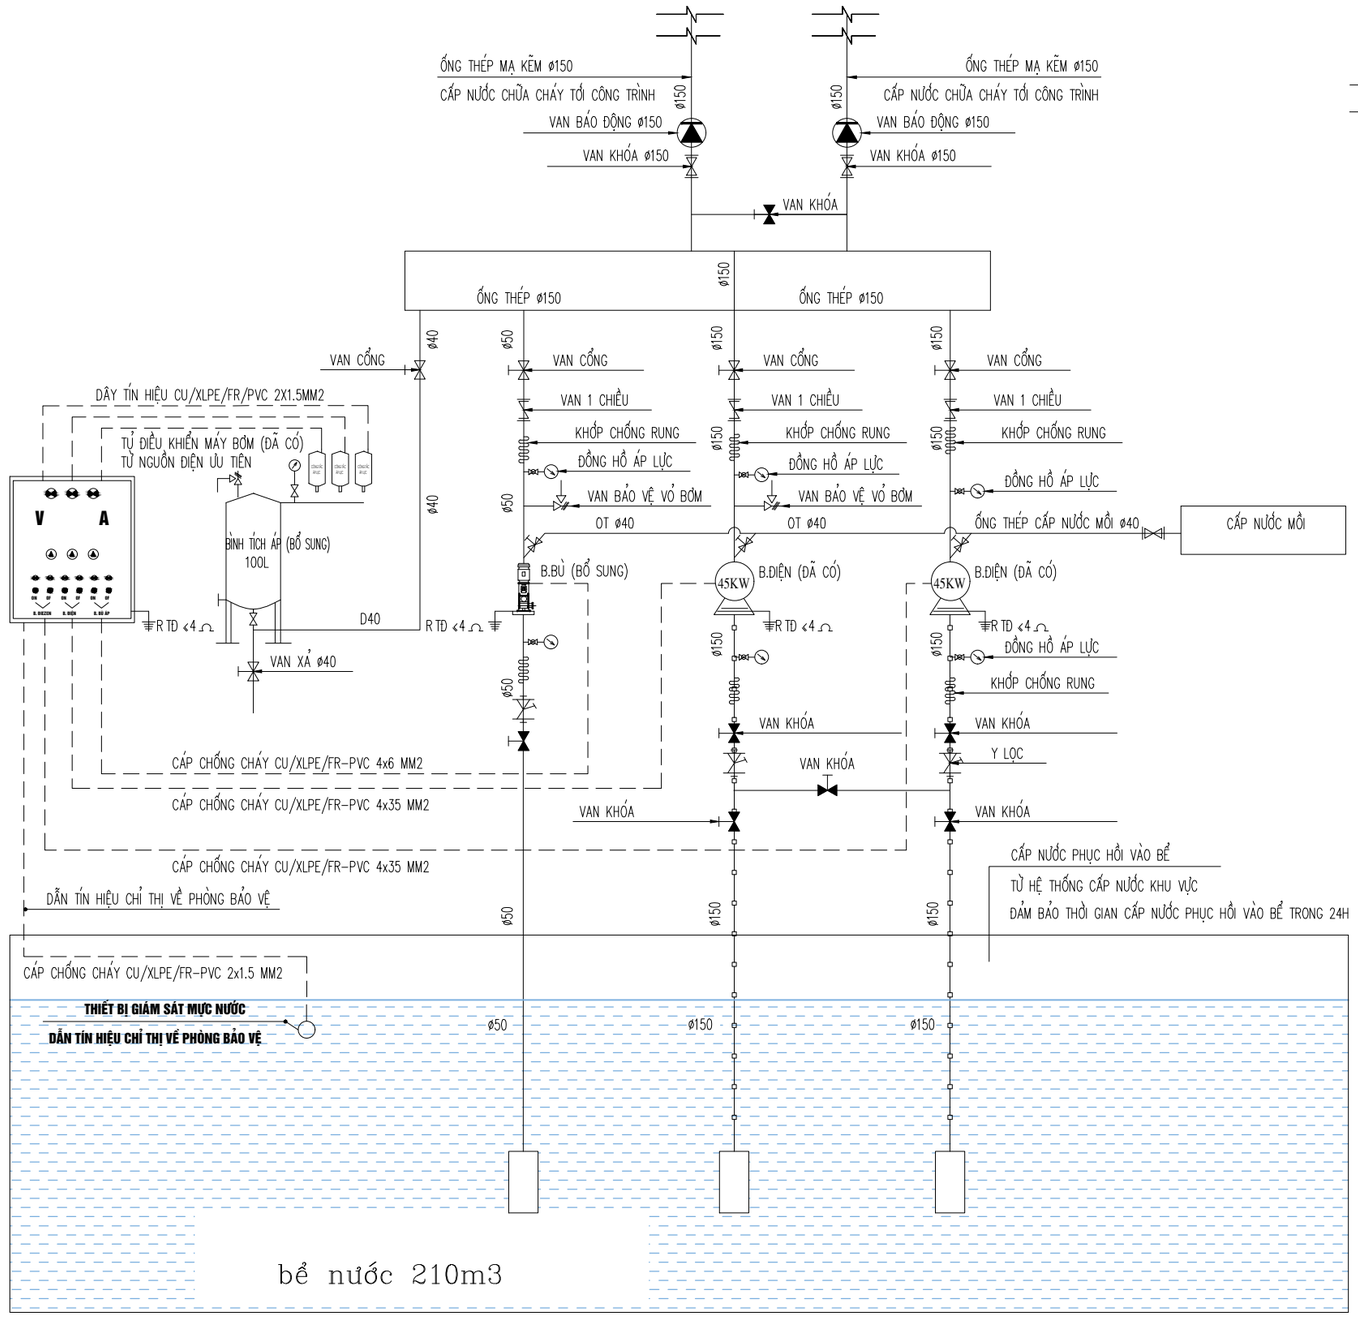

CHI TIẾT ĐẤU NỐI MÁY BƠM CẤP NƯỚC CHỮA CHÁY

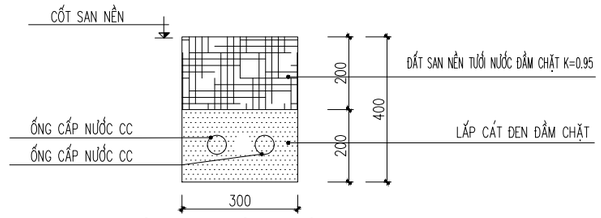

CHI TIẾT CHÔN ỐNG CẤP NƯỚC CC (L=140M)

THUYẾT MINH CẤP NƯỚC CHỮA CHÁY

* HỆ THỐNG CẤP NƯỚC CHỮA CHÁY TRONG VÀ NGOÀI NHÀ ĐÃ ĐƯỢC XÂY DỰNG THEO HỒ SƠ ĐÃ THẨM DUYỆT VỀ PHÒNG CHÁY CHỮA CHÁY SỐ 101/TD-PCCC NGÀY 22/06/2016 VÀ ĐƯỢC CHẤP THUẬN NGHIỆM THU SỐ 100/NT-PC07 NGÀY 30/09/2020.
* CĂN CỨ TCVN 3890:2023: PHÒNG CHÁY CHỮA CHÁY – PHƯƠNG TIỆN PHÒNG CHÁY VÀ CHỮA CHÁY CHO NHÀ VÀ CÔNG TRÌNH – TRANG BỊ BỐ TRÍ, THEO PHỤ LỤC A HẠNG MỤC KHỐI NHÀ ĐIỀU TRỊ VÀ PHỤC HỒI CHỨC NĂNG YÊU CẦU PHẢI TRANG BỊ HỆ THỐNG CHỮA CHÁY TỰ ĐỘNG.
* CĂN CỨ TCVN 7336:2021 THEO PHỤ LỤC A CÔNG TRÌNH THUỘC NHÓM 1, CƯỜNG ĐỘ PHUN TỐI THIỂU 0.08L/S, LƯU LƯỢNG TỐI THIỂU 10L/S, DIỆN TÍCH TÍNH TOÁN TỐI THIỂU LÀ 60M2, THỜI GIAN PHUN TỐI THIỂU TRONG 30 PHÚT. DO ĐÓ LƯU LƯỢNG CHỮA CHÁY CHO HỆ THỐNG SPRINKLER LÀ 10 (L/S) = 10X3600 (L/H) = 36 (M3/H). TÍNH TOÁN LƯU LƯỢNG NƯỚC CHỮA CHÁY CHO HỆ THỐNG CHỮA CHÁY TỰ ĐỘNG TRONG 30 PHÚT.
* CĂN CỨ SỬA ĐỔI 01:2023 QCVN 06:2022/BXD THEO BẢNG 11: LƯU LƯỢNG NƯỚC CHỮA CHÁY TRONG NHÀ LÀ: 2.5 L/S = 2.5X3600 L/H = 9 M/H. TÍNH TOÁN LƯU LƯỢNG DỰ TRỮ CẤP NƯỚC CHỮA CHÁY TRONG 1 GIỜ.
* CĂN CỨ SỬA ĐỔI 01:2023 QCVN 06:2022/BXD THEO BẢNG 8: LƯU LƯỢNG NƯỚC CHỮA CHÁY NGOÀI NHÀ LÀ: 20 L/S = 20X3600 L/H = 72 M3/H. TÍNH TOÁN LƯU LƯỢNG DỰ TRỮ CẤP NƯỚC CHỮA CHÁY TRONG 3 GIỜ.
* XUNG QUANH KHU VỰC BỆNH VIỆN CUỘC SỐNG CÓ HỒ NƯỚC CÓ KHỐI TÍCH > 1000M3 CÁCH CÔNG TRÌNH KHOẢNG CÁCH 185M.
* TÍNH TOÁN KHỐI TÍCH CẤP NƯỚC CHO HỆ THỐNG NƯỚC CHỮA CHÁY ĐẢM BẢO LƯU LƯỢNG CẤP NƯỚC CHỮA CHÁY CHO CÔNG TRÌNH LÀ: 9 + 36X0.5 = 27M3.
* CHỦ ĐẦU ĐÃ TỪ XÂY DỰNG BỂ NƯỚC NGẦM CHỨA NƯỚC CHỮA CHÁY CÓ KHỐI TÍCH 210M3. DO ĐÓ ĐẢM BẢO LƯU LƯỢNG CẤP NƯỚC CHỮA CHÁY CHO CÔNG TRÌNH.
* CHỦ ĐẦU TƯ ĐÃ TRANG BỊ 2 MÁY BƠM ĐIỆN CÓ CÔNG SUẤT 45 KW Q=900-2600 L/MIN =54-156 M3/H ĐẢM BẢO CÔNG SUẤT LƯU LƯỢNG BƠM NƯỚC CHỮA CHÁY CHO CÔNG TRÌNH.
* ỐNG CẤP NƯỚC CHỮA CHÁY DÙNG ỐNG THÉP MẠ KẼM ø150 CẤP NƯỚC TỪ BỂ PCCC ĐI NGOÀI NHÀ VÀ ỐNG ø65 ĐI TRONG NHÀ –ỐNG ø25 VÀO HỆ THỐNG ĐẦU PHUN SPRINKLER..
* LẮP ĐẶT 1 TRỤ TIẾP NƯỚC CHỮA CHÁY.
* LẮP ĐẶT THIẾT BỊ THEO DÕI MỰC NƯỚC TẠI BỂ PHÒNG CHÁY CHỮA CHÁY, KHI MỰC NƯỚC XUỐNG THẤP QUÁ GIỚI HẠN QUY ĐỊNH THIẾT BỊ PHÁT HIỆN VÀ BÁO HIỆU VỚI NGƯỜI QUẢN LÝ ĐỂ CẤP NƯỚC BỔ XUNG VÀO BỂ
* ĐẢM BẢO LUÔN LUÔN DUY TRÌ ÁP LỰC TRÊN ĐƯỜNG ỐNG 10M.C.N
* THỜI GIAN PHỤC HỒI NƯỚC CHỮA CHÁY VÀO BỂ ĐẢM BẢO KHÔNG QUÁ 24H.

THÔNG SỐ ĐỘ DẦY ĐƯỜNG ỐNG CẤP NƯỚC CHỮA CHÁY:

- ĐƯỜNG ỐNG ø150: ĐỘ DẦY ĐƯỜNG ỐNG LẮP ĐẶT 3,6MM
- ĐƯỜNG ỐNG ø65: ĐỘ DẦY ĐƯỜNG ỐNG LẮP ĐẶT 3.2MM
- ĐƯỜNG ỐNG ø32: ĐỘ DẦY ĐƯỜNG ỐNG LẮP ĐẶT 2,6MM
- ĐƯỜNG ỐNG ø25: ĐỘ DẦY ĐƯỜNG ỐNG LẮP ĐẶT 2,3MM

ĐƠN VỊ THI CÔNG:

CÔNG TY TNHH ĐẦU TƯ VÀ THƯƠNG MẠI NHẬT NGUYÊN SƠN LA

☎ Phone: 02123 . 759 . 888 | Email: NhatNguyenSonLa@gmail.com
Địa chỉ: Số nhà 89, đường Trần Đăng Ninh phường Quyết Tâm, thành phố Sơn La, tỉnh Sơn La

CHỈ HUY TRƯỞNG: KS. LÊ VĂN ĐOÀN

NGƯỜI LẬP: KS. HUỲNH XUÂN THUẬN

ĐƠN VỊ GIÁM SÁT:

CÔNG TY TNHH PCCC & CNCH TÂY BẮC

☎ Phone: 0868 . 116 . 114 Email: pccc&cnchtaybacslmail.com
Địa chỉ: Số nhà 141, đường Tô Hiệu, tổ 07 phường Chiềng lề, thành phố Sơn La, tỉnh Sơn La

GIÁM SÁT TRƯỞNG: KS. PHAN HẢI LINH

DỰ ÁN/ CÔNG TRÌNH:

BỆNH VIỆN ĐA KHOA CUỘC SỐNG

HẠNG MỤC:

CẢI TẠO KHỐI NHÀ KỸ THUẬT NGHIỆP VỤ VÀ ĐIỀU TRỊ (9 TẦNG)

ĐỊA ĐIỂM XÂY DỰNG:

Phường Chiềng Cơi
TP. Sơn La, Tỉnh Sơn La.

TÊN BẢN VẼ:

SƠ ĐỒ ĐẤU NỐI MÁY BƠM CHỮA CHÁY

HIỆU CHỈNH

LẦN	NGÀY	MÔ TẢ	KIỂM
1			
2			


GIAI ĐOẠN:

HOÀN CÔNG THI CÔNG HỆ THỐNG PHÒNG CHÁY VÀ CHỮA CHÁY

NGÀY HOÀN THÀNH:	15/06/2025
TỶ LỆ:	1/100
BẢN VẼ:	TMB - 06

KHỐI KỸ THUẬT NGHIỆP VỤ VÀ ĐIỀU TRỊ

BẢN VẼ PHẦN: KIẾN TRÚC HIỆN TRẠNG

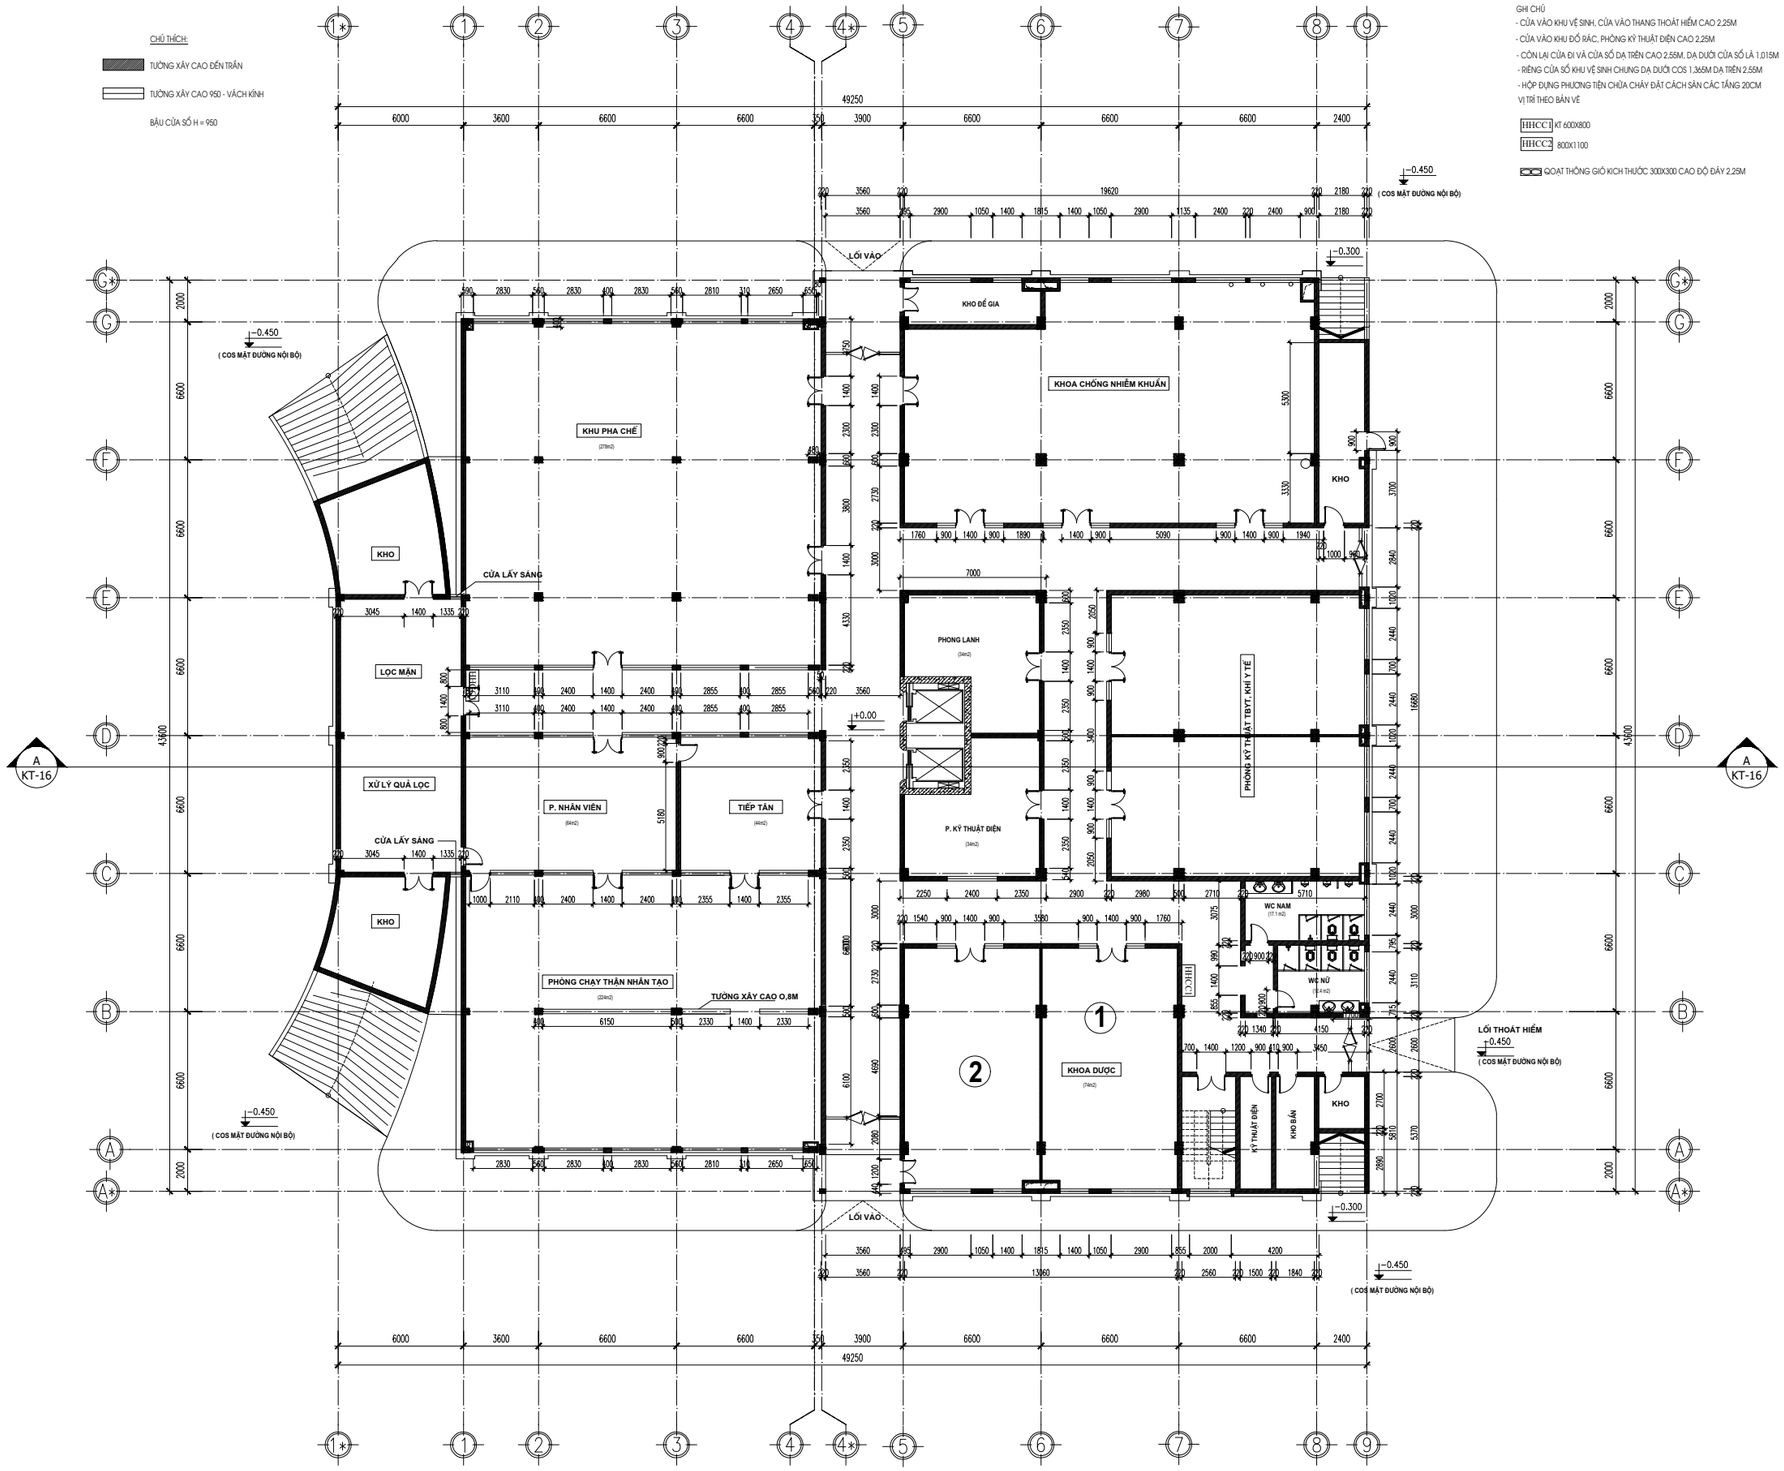

MẶT BẰNG HIỆN TRẠNG TẦNG 1

ĐƠN VỊ THI CÔNG:

CÔNG TY TNHH ĐẦU TƯ VÀ THƯƠNG MẠI NHẬT NGUYÊN SƠN LA

☎ Phone: 02123 . 759 . 888 | Email: NhatNguyenSonLa@gmail.com
Địa chỉ: Số nhà 89, đường Trần Đăng Ninh phường Quyết Tâm, thành phố Sơn La, tỉnh Sơn La

CHỈ HUY TRƯỞNG: KS. LÊ VĂN ĐOÀN

NGƯỜI LẬP: KS. HUỲNH XUÂN THUẬN

ĐƠN VỊ GIÁM SÁT:

CÔNG TY TNHH PCCC & CNCH TÂY BẮC

☎ Phone: 0868 . 116 . 114 Email: pccc&cnchtaybacslmail.com
Địa chỉ: Số nhà 141, đường Tô Hiệu, tổ 07 phường Chiềng lề, thành phố Sơn La, tỉnh Sơn La

GIÁM SÁT TRƯỞNG: KS. PHAN HẢI LINH

DỰ ÁN/ CÔNG TRÌNH:

BỆNH VIỆN ĐA KHOA CUỘC SỐNG

HẠNG MỤC:

CẢI TẠO KHỐI NHÀ KỸ THUẬT NGHIỆP VỤ VÀ ĐIỀU TRỊ (9 TẦNG)

ĐỊA ĐIỂM XÂY DỰNG:

Phường Chiềng Cơi
TP. Sơn La, Tỉnh Sơn La.

TÊN BẢN VẼ:

MẶT BẰNG HIỆN TRẠNG TẦNG 1


HIỆU CHỈNH

LẦN	NGÀY	MÔ TẢ	KIỂM
1			
2			

GIAI ĐOẠN:

HOÀN CÔNG THI CÔNG HỆ THỐNG PHÒNG CHÁY VÀ CHỮA CHÁY

NGÀY HOÀN THÀNH:	15/06/2025
TỶ LỆ:	1/100
BẢN VẼ:	KTHT: 01

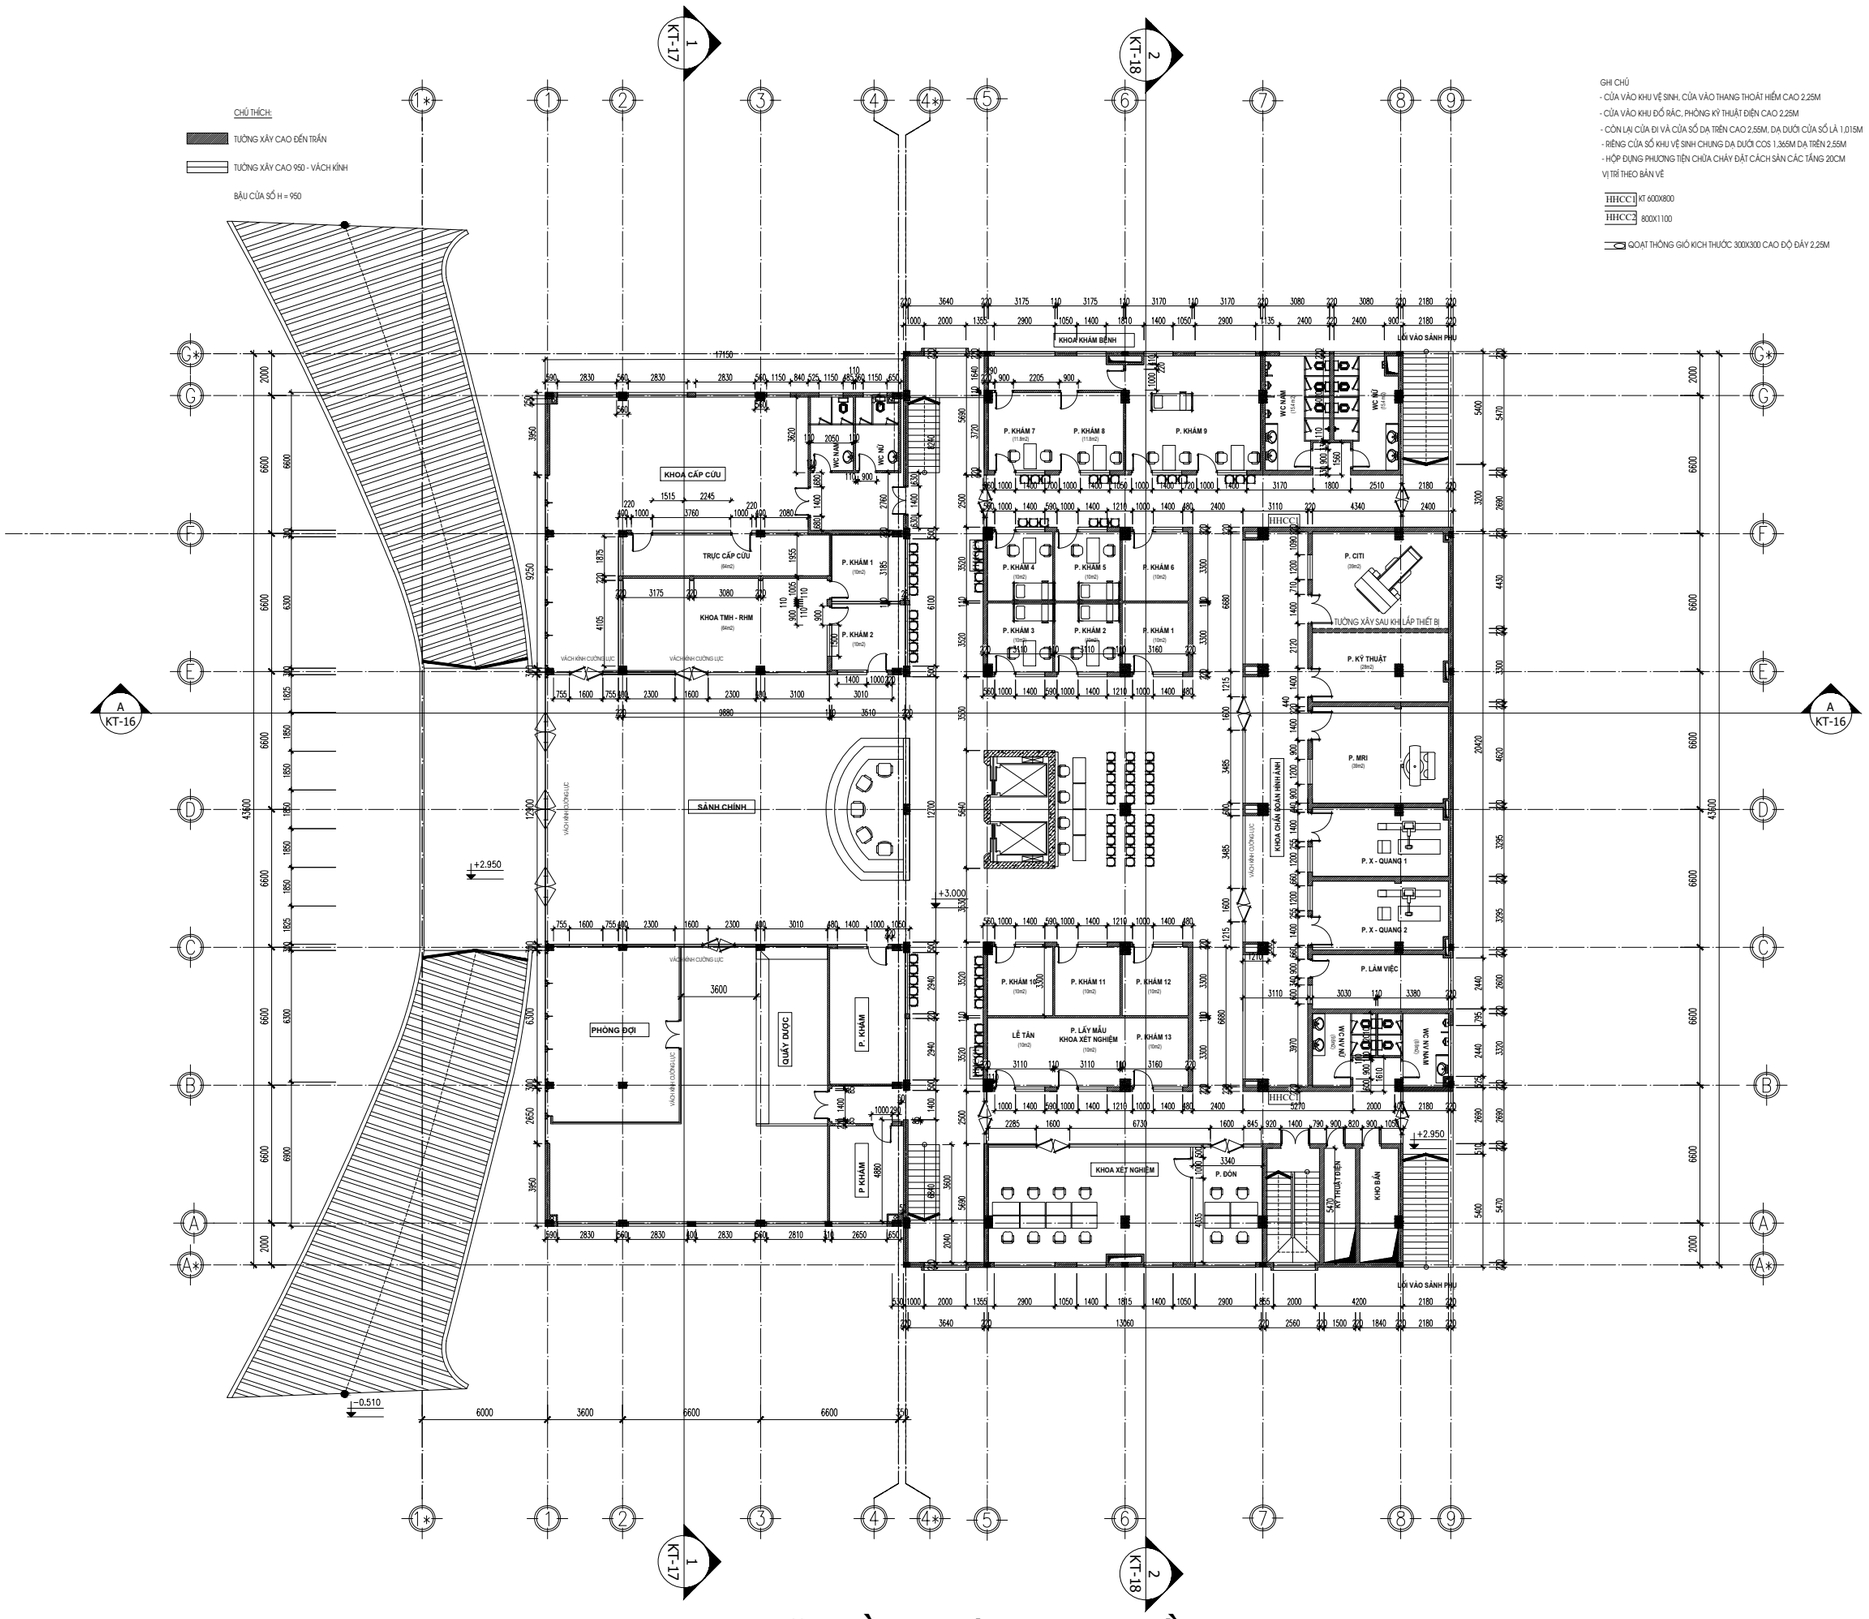

MẶT BẰNG HIỆN TRẠNG TẦNG 2

ĐƠN VỊ THI CÔNG:

CÔNG TY TNHH ĐẦU TƯ VÀ THƯƠNG MẠI NHẬT NGUYÊN SƠN LA

☎ Phone: 02123 . 759 . 888 | | Email: NhatNguyenSonLa@gmail.com

Địa chỉ: Số nhà 89, đường Trần Đăng Ninh phường Quyết Tâm, thành phố Sơn La, tỉnh Sơn La

CHỈ HUY TRƯỞNG: KS. LÊ VĂN ĐOÀN

NGƯỜI LẬP: KS. HUỲNH XUÂN THUẬN

ĐƠN VỊ GIÁM SÁT:

CÔNG TY TNHH PCCC & CNCH TÂY BẮC

☎ Phone: 0868 . 116 . 114 ✉ Email: pccc&cnchtaybacslmail.com

Địa chỉ: Số nhà 141, đường Tô Hiệu, tổ 07 phường Chiềng lề, thành phố Sơn La, tỉnh Sơn La

GIÁM SÁT TRƯỞNG: KS. PHAN HẢI LINH

DỰ ÁN/ CÔNG TRÌNH:

BỆNH VIỆN ĐA KHOA CUỘC SỐNG

HẠNG MỤC:

CẢI TẠO KHỐI NHÀ KỸ THUẬT NGHIỆP VỤ VÀ ĐIỀU TRỊ (9 TẦNG)

ĐỊA ĐIỂM XÂY DỰNG:

Phường Chiềng Cơi
TP. Sơn La, Tỉnh Sơn La.

TÊN BẢN VẼ:

MẶT BẰNG HIỆN TRẠNG TẦNG 2


HIỆU CHỈNH

LẦN	NGÀY	MÔ TẢ	KIỂM
1			
2			

GIAI ĐOẠN:

HOÀN CÔNG THI CÔNG HỆ THỐNG PHÒNG CHÁY VÀ CHỮA CHÁY

NGÀY HOÀN THÀNH:	15/06/2025
TỶ LỆ:	1/100
BẢN VẼ:	KTHT: 02

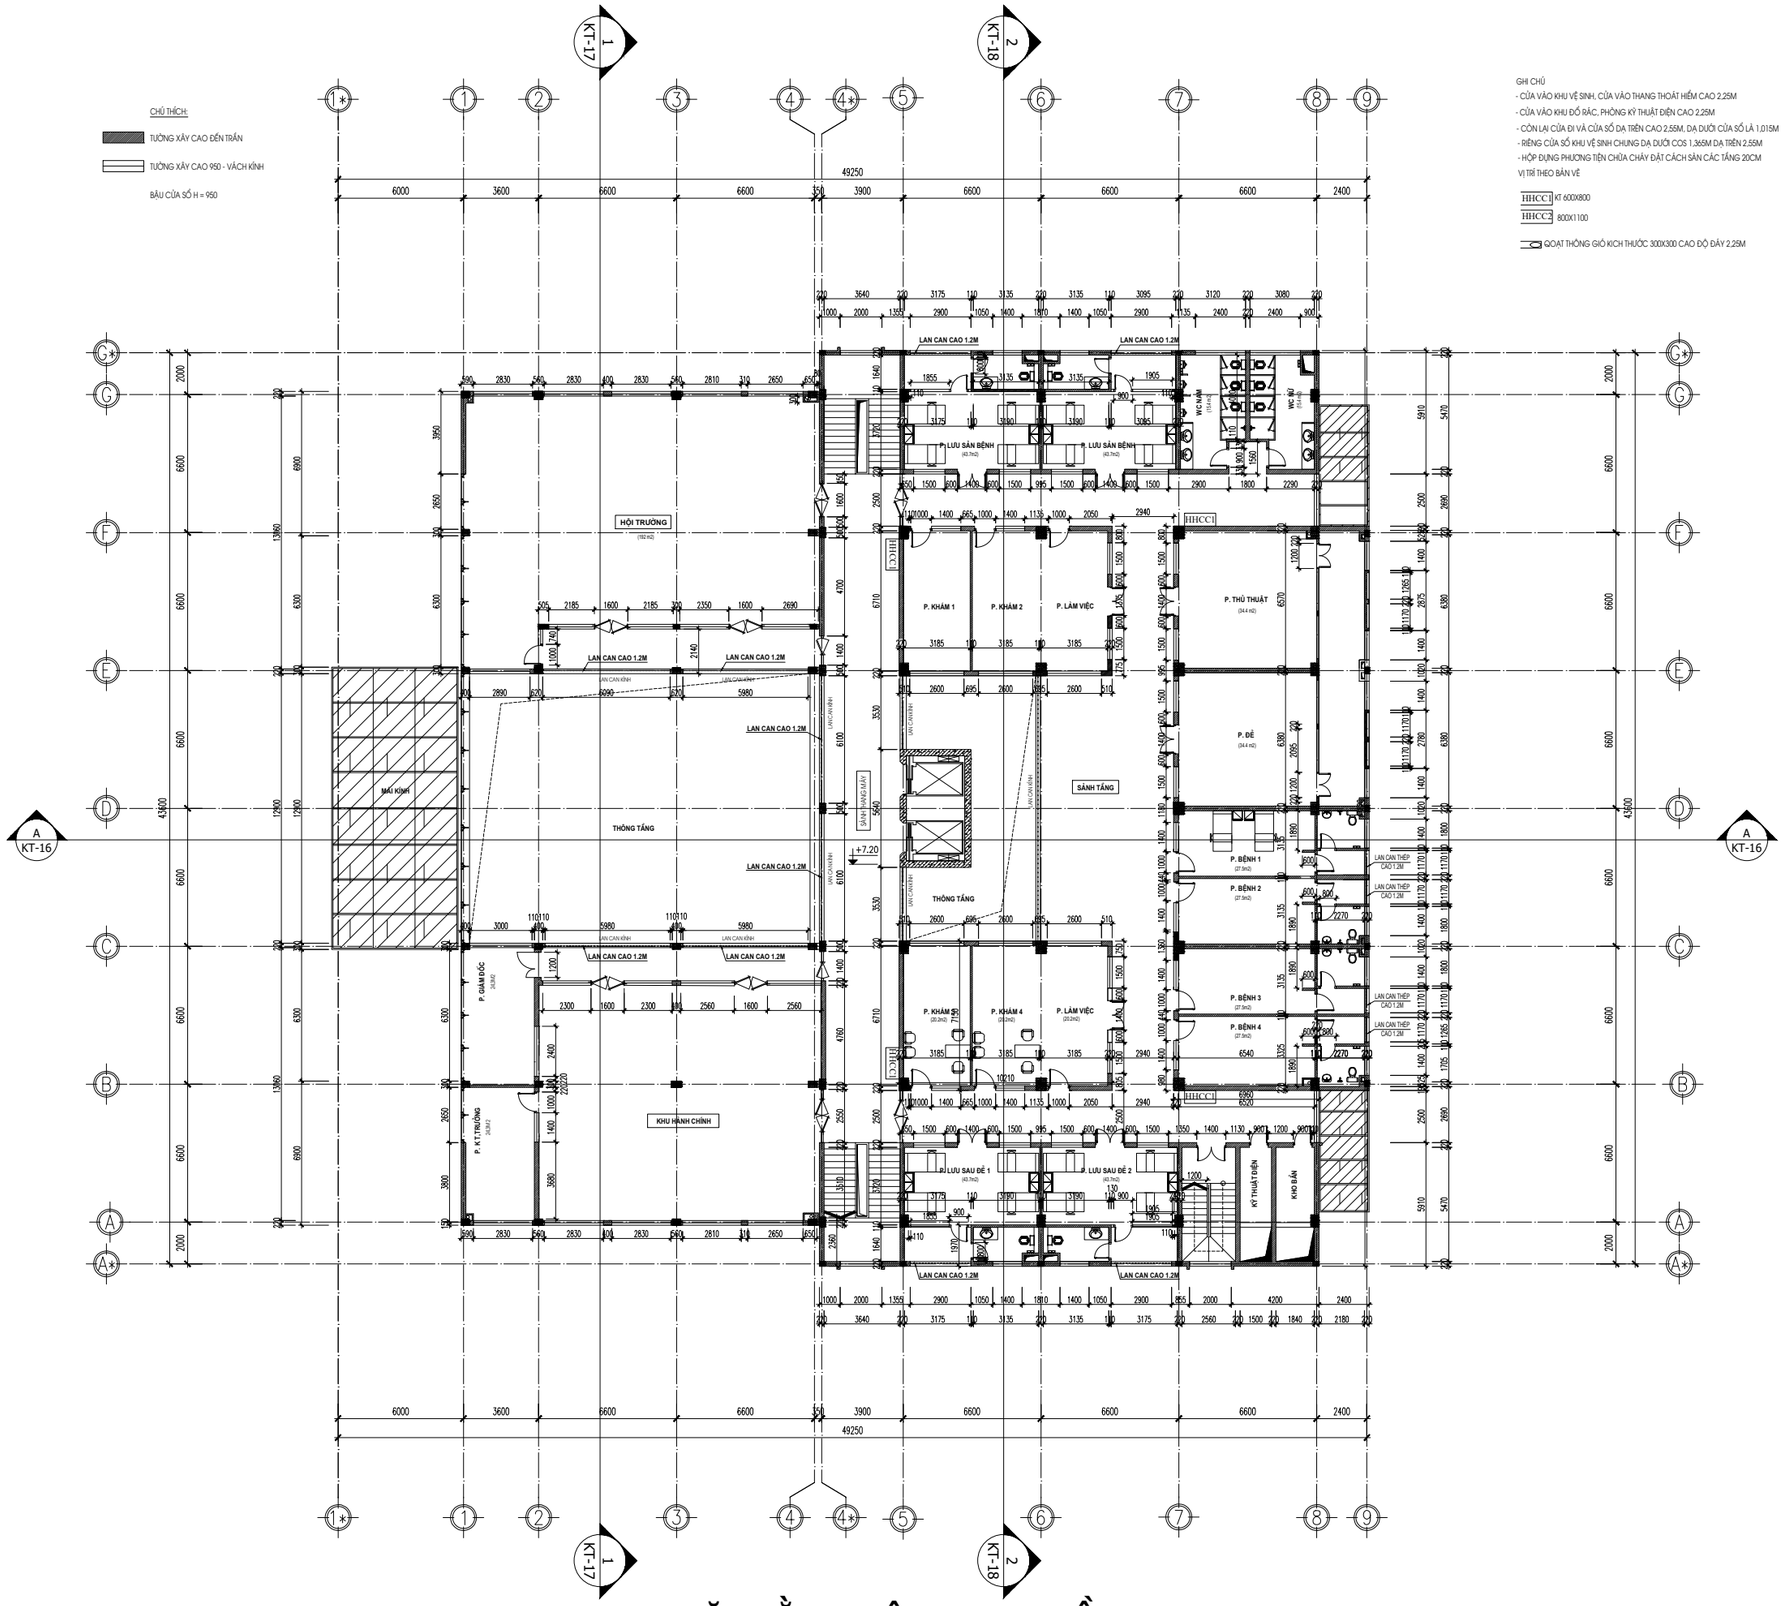

MẶT BẰNG HIỆN TRẠNG TẦNG 3

ĐƠN VỊ THI CÔNG:

CÔNG TY TNHH ĐẦU TƯ VÀ THƯƠNG MẠI NHẬT NGUYÊN SƠN LA

☎ Phone: 02123 . 759 . 888 | | Email: NhatNguyenSonLa@gmail.com

Địa chỉ: Số nhà 89, đường Trần Đăng Ninh phường Quyết Tâm, thành phố Sơn La, tỉnh Sơn La

CHỈ HUY TRƯỞNG: KS. LÊ VĂN ĐOÀN

NGƯỜI LẬP: KS. HUỲNH XUÂN THUẬN

KHO - S=28M2

ĐƠN VỊ GIÁM SÁT:

CÔNG TY TNHH PCCC & CNCH TÂY BẮC

☎ Phone: 0868 . 116 . 114 Email: pccc&cnchtaybacslmail.com

Địa chỉ: Số nhà 141, đường Tô Hiệu, tổ 07 phường Chiềng lề, thành phố Sơn La, tỉnh Sơn La

GIÁM SÁT TRƯỞNG: KS. PHAN HẢI LINH

DỰ ÁN/ CÔNG TRÌNH:

BỆNH VIỆN ĐA KHOA CUỘC SỐNG

HẠNG MỤC:

CẢI TẠO KHỐI NHÀ KỸ THUẬT NGHIỆP VỤ VÀ ĐIỀU TRỊ (9 TẦNG)

ĐỊA ĐIỂM XÂY DỰNG:

Phường Chiềng Cơi
TP. Sơn La, Tỉnh Sơn La.

TÊN BẢN VẼ:

MẶT BẰNG HIỆN TRẠNG TẦNG 3


HIỆU CHỈNH

LẦN	NGÀY	MÔ TẢ	KIỂM
1			
2			

GIAI ĐOẠN:

HOÀN CÔNG THI CÔNG HỆ THỐNG PHÒNG CHÁY VÀ CHỮA CHÁY

NGÀY HOÀN THÀNH:	15/06/2025
TỶ LỆ:	1/100
BẢN VẼ:	KTHT: 03

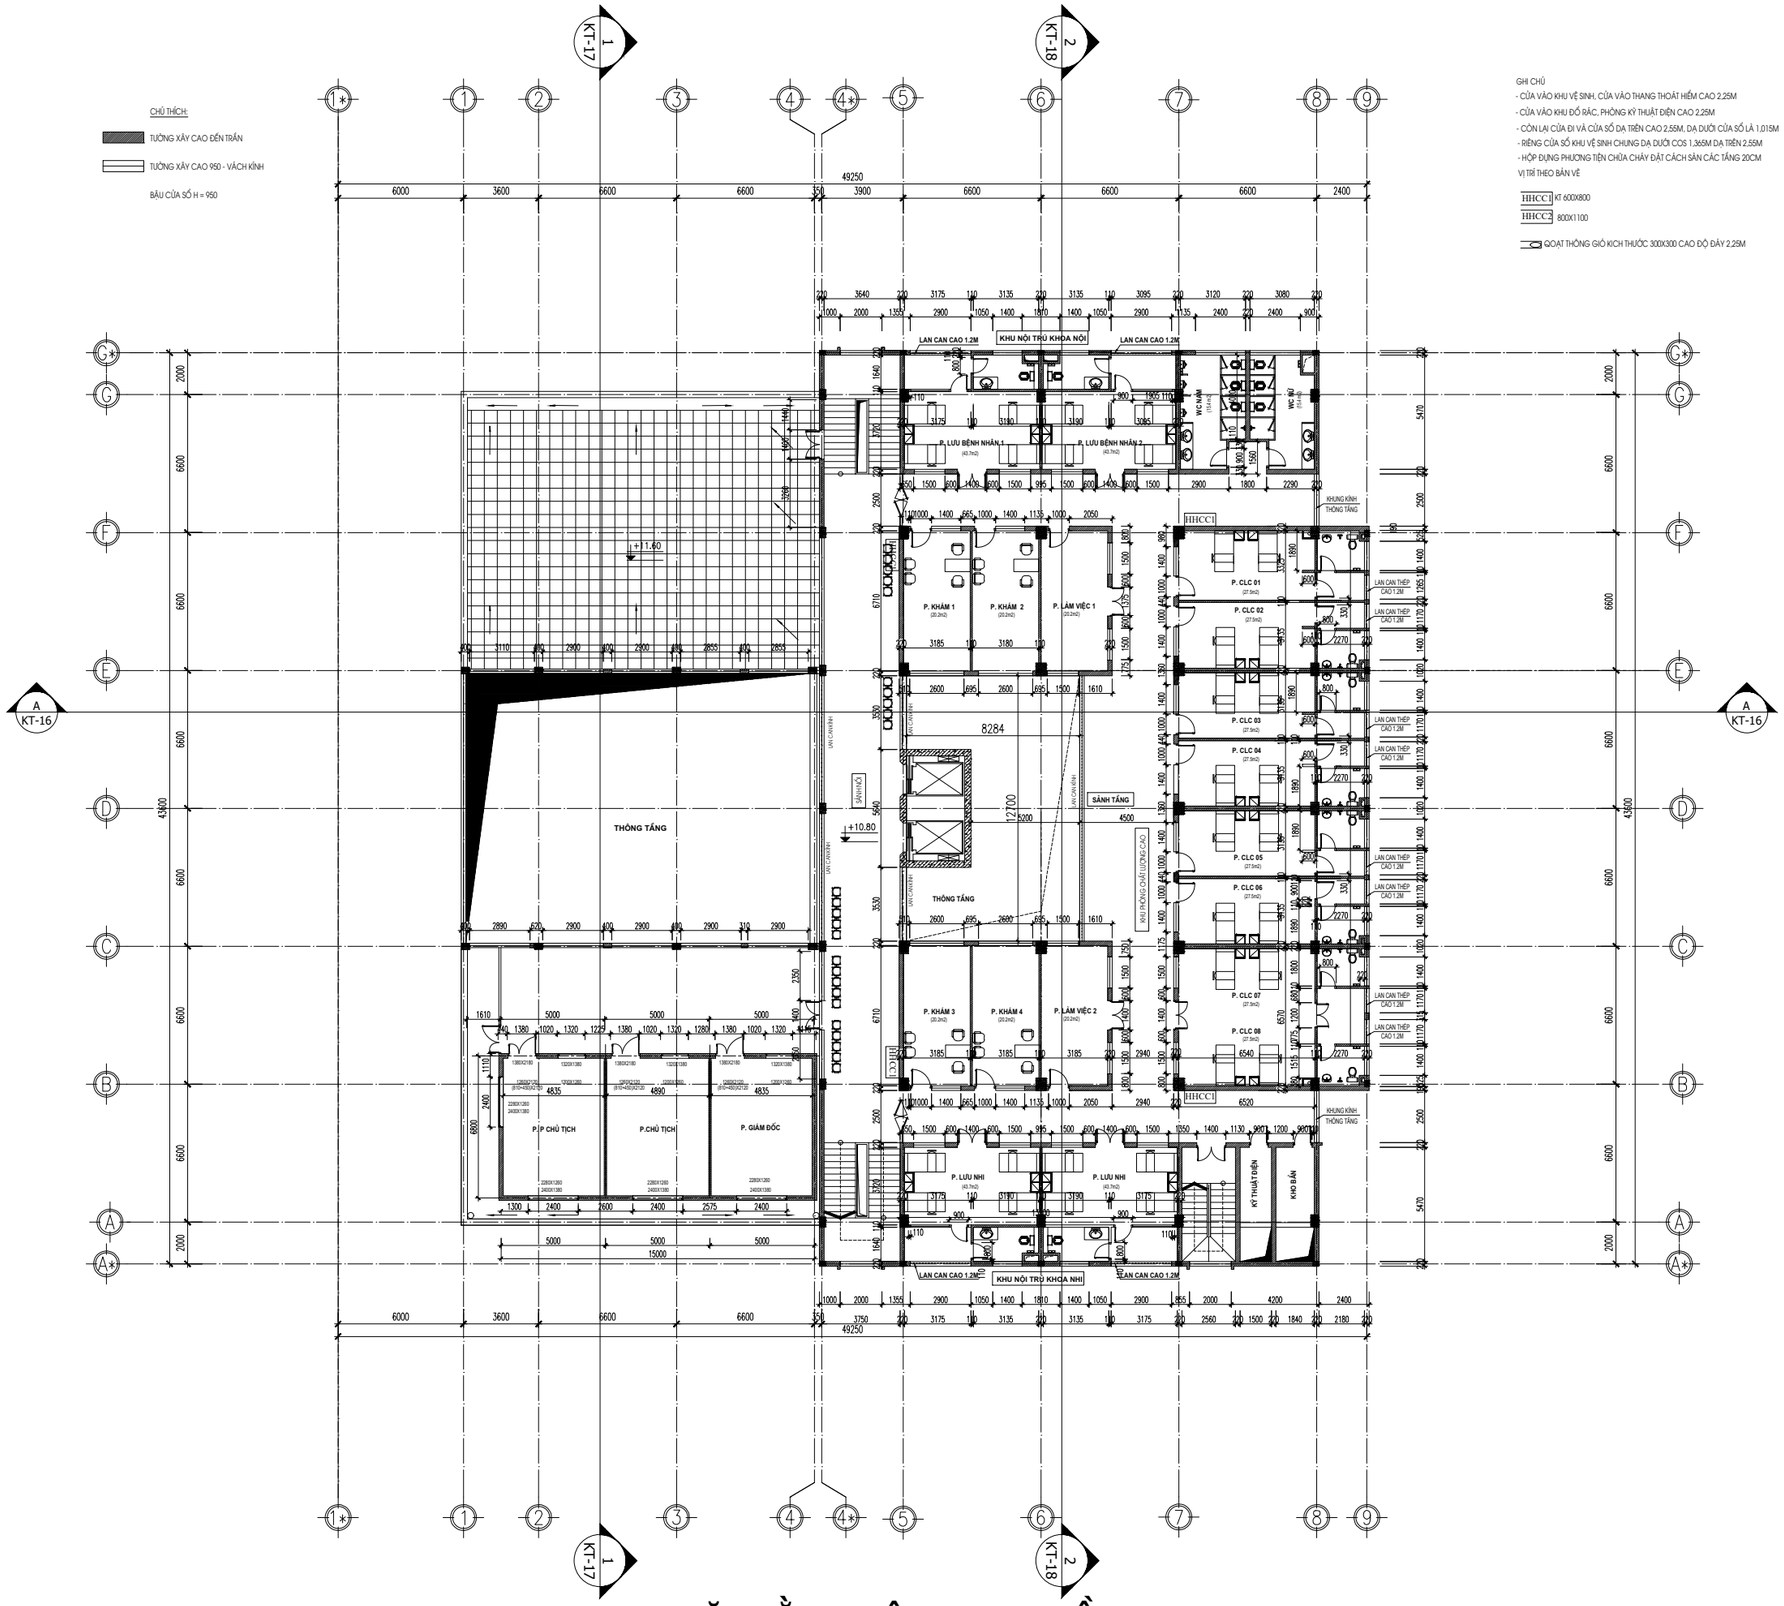

MẶT BẰNG HIỆN TRẠNG TẦNG 4

ĐƠN VỊ THI CÔNG:

CÔNG TY TNHH ĐẦU TƯ VÀ THƯƠNG MẠI NHẬT NGUYÊN SƠN LA

☎ Phone: 02123 . 759 . 888 | | Email: NhatNguyenSonLa@gmail.com

Địa chỉ: Số nhà 89, đường Trần Đăng Ninh phường Quyết Tâm, thành phố Sơn La, tỉnh Sơn La

CHỈ HUY TRƯỞNG: KS. LÊ VĂN ĐOÀN

NGƯỜI LẬP: KS. HUỲNH XUÂN THUẬN

KHO - S=28M2

ĐƠN VỊ GIÁM SÁT:

CÔNG TY TNHH PCCC & CNCH TÂY BẮC

☎ Phone: 0868 . 116 . 114 Email: pccc&cnchtaybacslmail.com

Địa chỉ: Số nhà 141, đường Tô Hiệu, tổ 07 phường Chiềng lề, thành phố Sơn La, tỉnh Sơn La

GIÁM SÁT TRƯỞNG: KS. PHAN HẢI LINH

DỰ ÁN/ CÔNG TRÌNH:

BỆNH VIỆN ĐA KHOA CUỘC SỐNG

HẠNG MỤC:

CẢI TẠO KHỐI NHÀ KỸ THUẬT NGHIỆP VỤ VÀ ĐIỀU TRỊ (9 TẦNG)

ĐỊA ĐIỂM XÂY DỰNG:

Phường Chiềng Cơi
TP. Sơn La, Tỉnh Sơn La.

TÊN BẢN VẼ:

MẶT BẰNG HIỆN TRẠNG TẦNG 4


HIỆU CHỈNH

LẦN	NGÀY	MÔ TẢ	KIỂM
1			
2			

GIAI ĐOẠN:

HOÀN CÔNG THI CÔNG HỆ THỐNG PHÒNG CHÁY VÀ CHỮA CHÁY

NGÀY HOÀN THÀNH:	15/06/2025
TỶ LỆ:	1/100
BẢN VẼ:	KTHT: 04

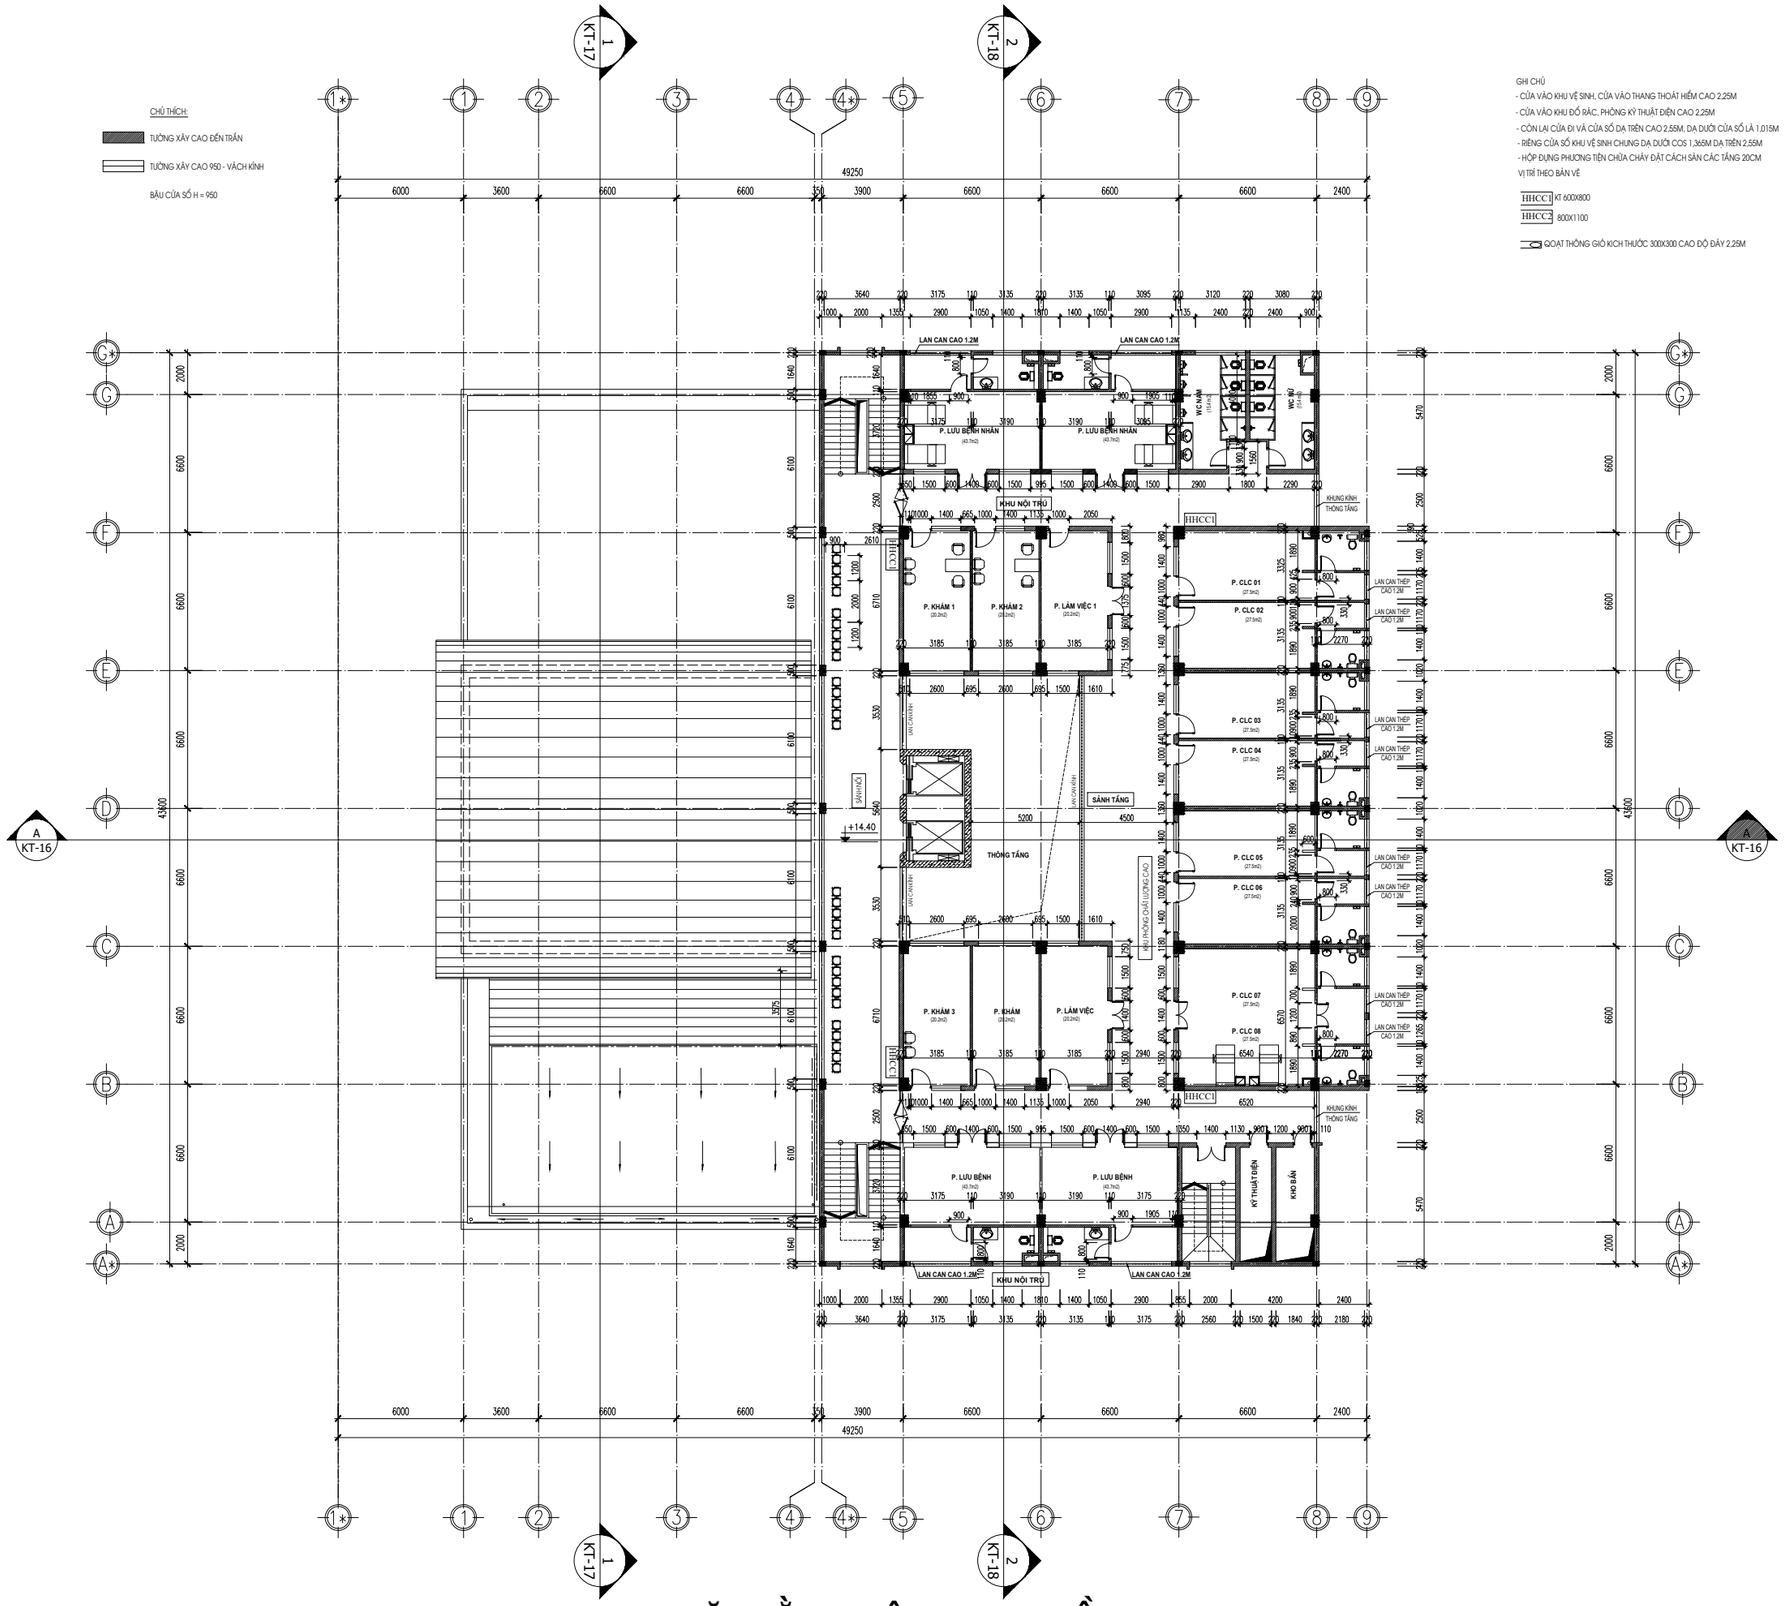

MẶT BẰNG HIỆN TRẠNG TẦNG 5

ĐƠN VỊ THI CÔNG:

CÔNG TY TNHH ĐẦU TƯ VÀ THƯƠNG MẠI NHẬT NGUYÊN SƠN LA

☎ Phone: 02123 . 759 . 888 | | Email: NhatNguyenSonLa@gmail.com

Địa chỉ: Số nhà 89, đường Trần Đăng Ninh phường Quyết Tâm, thành phố Sơn La, tỉnh Sơn La

CHỈ HUY TRƯỞNG: KS. LÊ VĂN ĐOÀN

NGƯỜI LẬP: KS. HUỲNH XUÂN THUẬN

ĐƠN VỊ GIÁM SÁT:

CÔNG TY TNHH PCCC & CNCH TÂY BẮC

☎ Phone: 0868 . 116 . 114 ✉ Email: pccc&cnchtaybacslmail.com

Địa chỉ: Số nhà 141, đường Tô Hiệu, tổ 07 phường Chiềng lề, thành phố Sơn La, tỉnh Sơn La

GIÁM SÁT TRƯỞNG: KS. PHAN HẢI LINH

DỰ ÁN/ CÔNG TRÌNH:

BỆNH VIỆN ĐA KHOA CUỘC SỐNG

HẠNG MỤC:

CẢI TẠO KHỐI NHÀ KỸ THUẬT NGHIỆP VỤ VÀ ĐIỀU TRỊ (9 TẦNG)

ĐỊA ĐIỂM XÂY DỰNG:

Phường Chiềng Cơi
TP. Sơn La, Tỉnh Sơn La.

TÊN BẢN VẼ:

MẶT BẰNG HIỆN TRẠNG TẦNG 5


HIỆU CHỈNH

LẦN	NGÀY	MÔ TẢ	KIỂM
1			
2			

GIAI ĐOẠN:

HOÀN CÔNG THI CÔNG HỆ THỐNG PHÒNG CHÁY VÀ CHỮA CHÁY

NGÀY HOÀN THÀNH:	15/06/2025
TỶ LỆ:	1/100
BẢN VẼ:	KTHT: 05

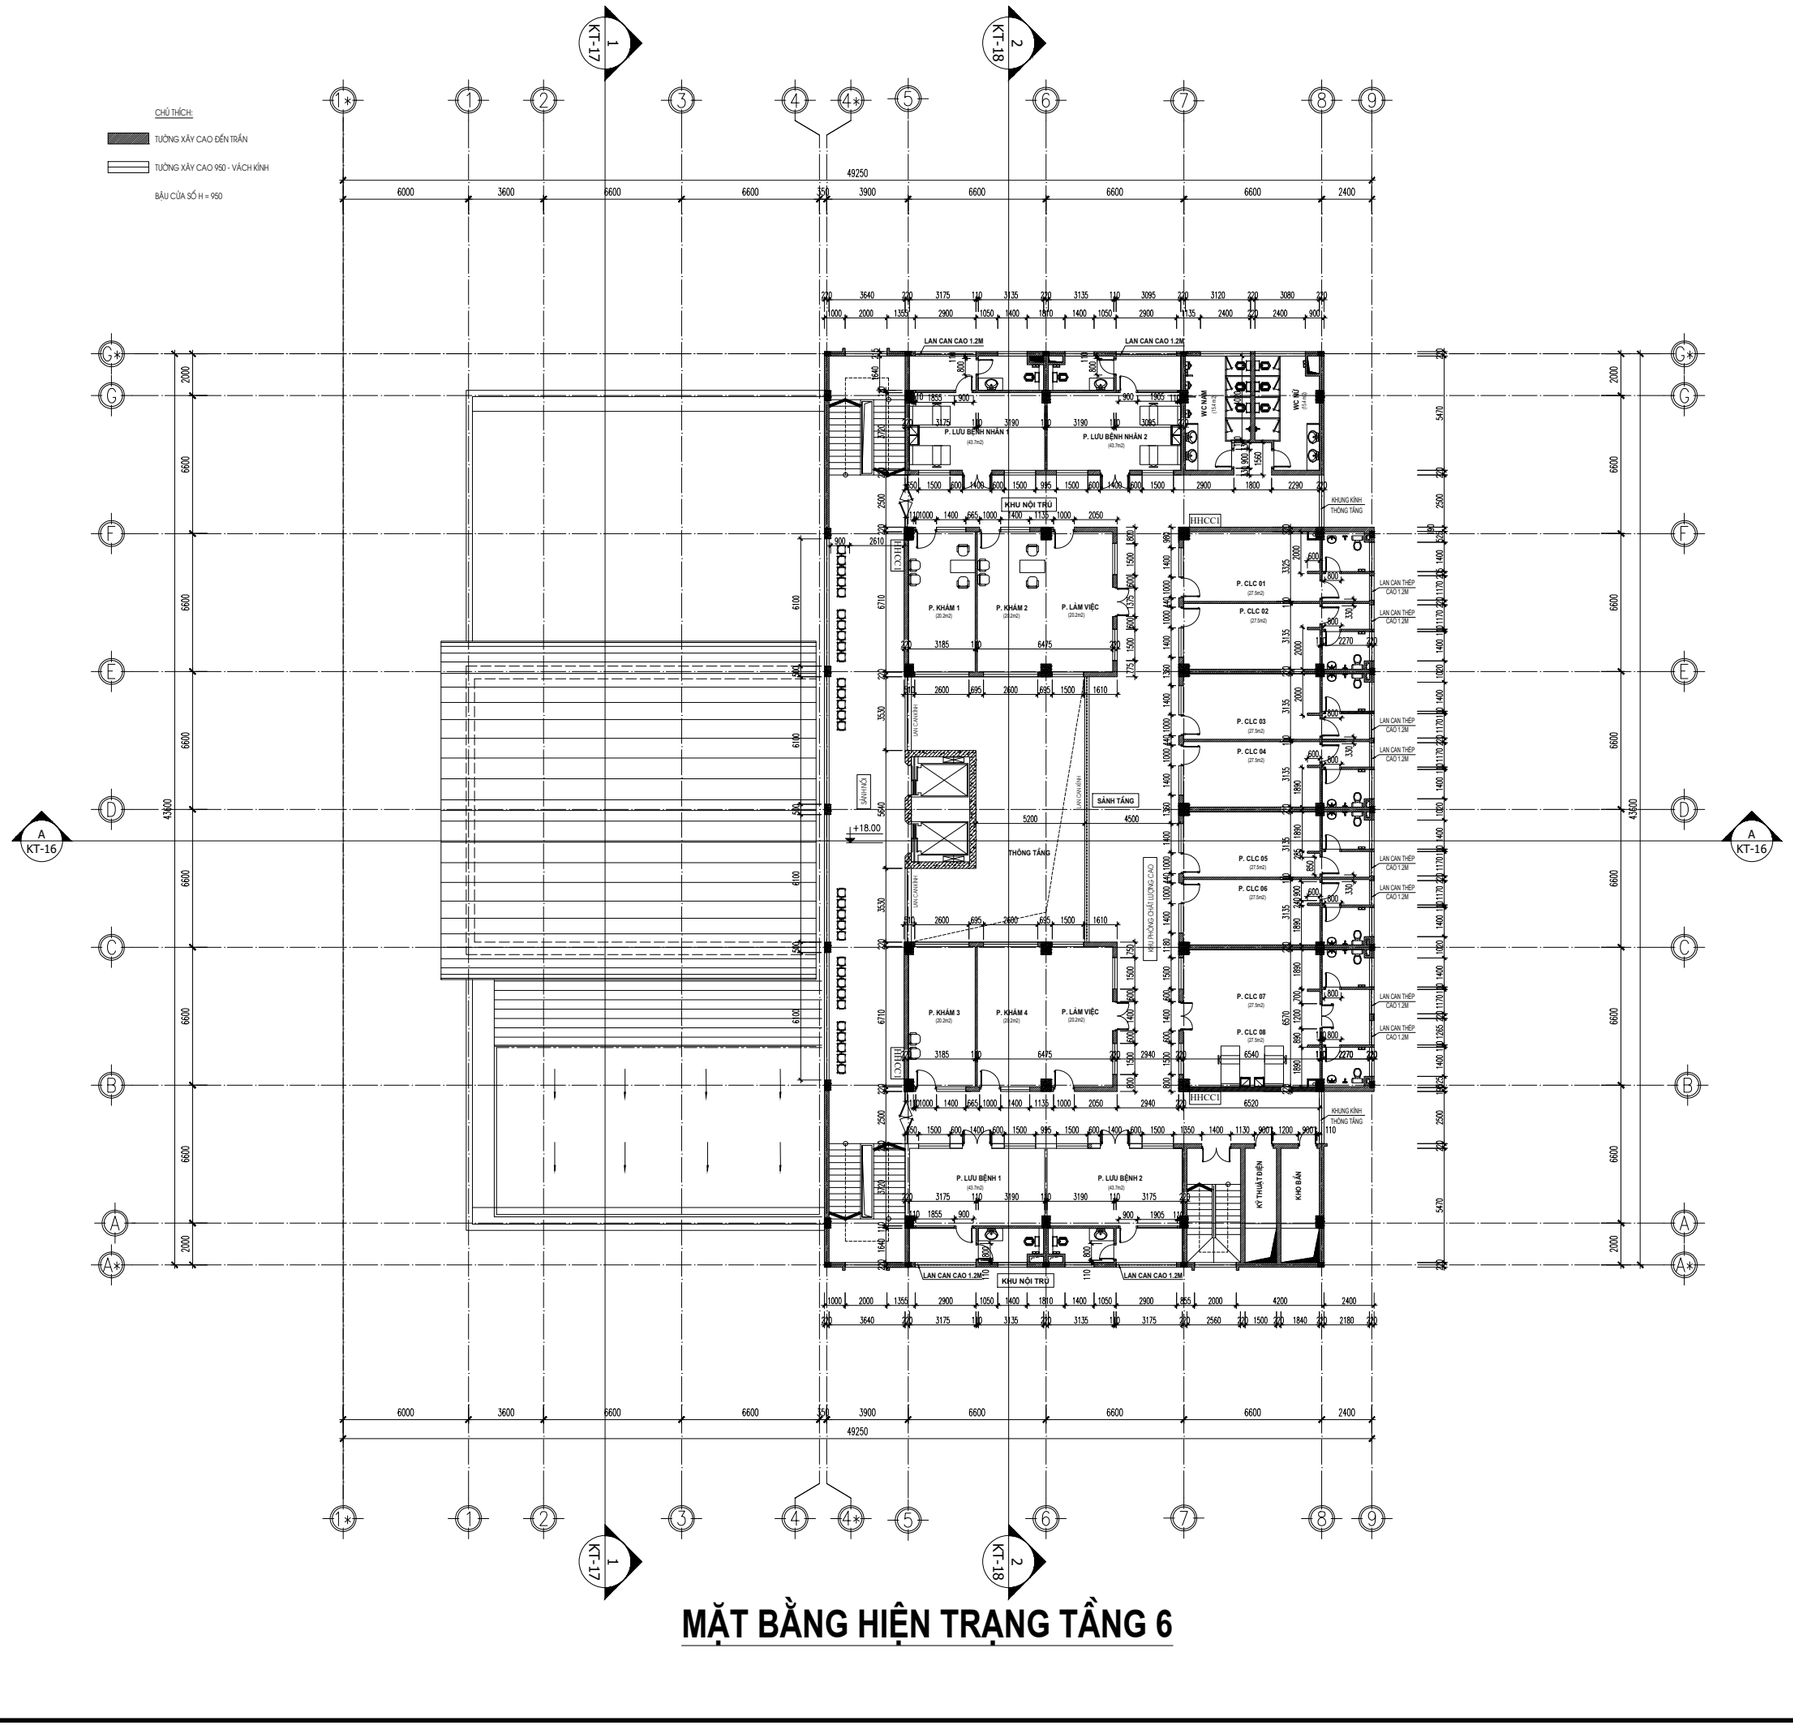

MẶT BẰNG HIỆN TRẠNG TẦNG 6

ĐƠN VỊ THI CÔNG:

CÔNG TY TNHH ĐẦU TƯ VÀ THƯƠNG MẠI NHẬT NGUYÊN SƠN LA

☎ Phone: 02123 . 759 . 888 | | Email: NhatNguyenSonLa@gmail.com

Địa chỉ: Số nhà 89, đường Trần Đăng Ninh phường Quyết Tâm, thành phố Sơn La, tỉnh Sơn La

CHỈ HUY TRƯỞNG: KS. LÊ VĂN ĐOÀN

NGƯỜI LẬP: KS. HUỲNH XUÂN THUẬN

ĐƠN VỊ GIÁM SÁT:

CÔNG TY TNHH PCCC & CNCH TÂY BẮC

☎ Phone: 0868 . 116 . 114 Email: pccc&cnchtaybacslmail.com

Địa chỉ: Số nhà 141, đường Tô Hiệu, tổ 07 phường Chiềng lề, thành phố Sơn La, tỉnh Sơn La

GIÁM SÁT TRƯỞNG: KS. PHAN HẢI LINH

DỰ ÁN/ CÔNG TRÌNH:

BỆNH VIỆN ĐA KHOA CUỘC SỐNG

HẠNG MỤC:

CẢI TẠO KHỐI NHÀ KỸ THUẬT NGHIỆP VỤ VÀ ĐIỀU TRỊ (9 TẦNG)

ĐỊA ĐIỂM XÂY DỰNG:

Phường Chiềng Cơi
TP. Sơn La, Tỉnh Sơn La.

TÊN BẢN VẼ:

MẶT BẰNG HIỆN TRẠNG TẦNG 6


HIỆU CHỈNH

LẦN	NGÀY	MÔ TẢ	KIỂM
1			
2			

GIAI ĐOẠN:

HOÀN CÔNG THI CÔNG HỆ THỐNG PHÒNG CHÁY VÀ CHỮA CHÁY

NGÀY HOÀN THÀNH:	15/06/2025
TỶ LỆ:	1/100
BẢN VẼ:	KTHT: 06

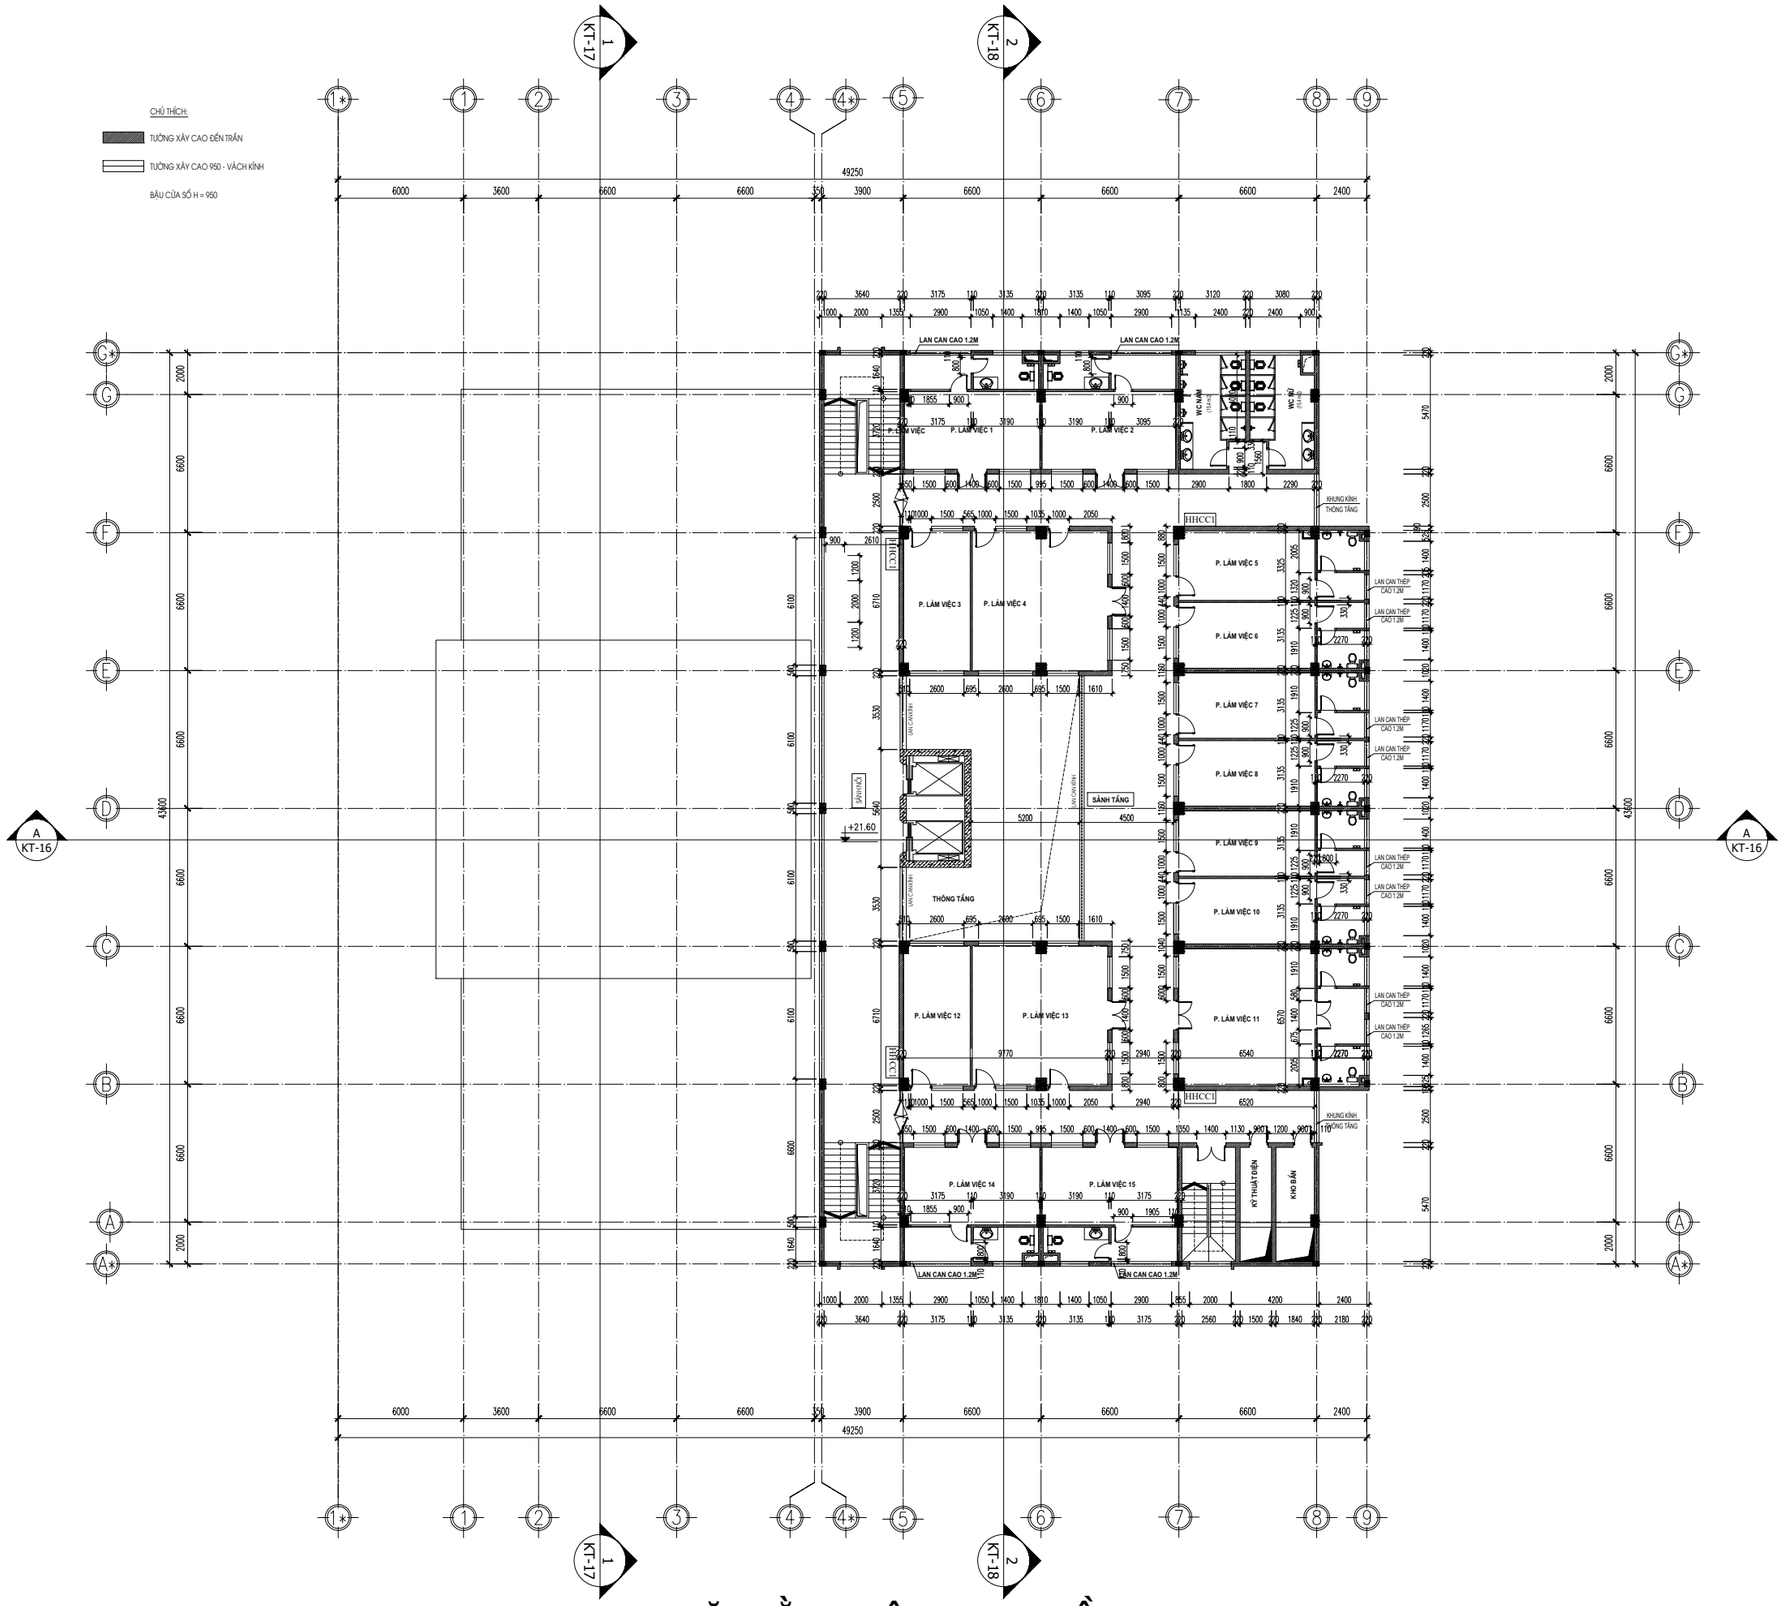

MẶT BẰNG HIỆN TRẠNG TẦNG 7

ĐƠN VỊ THI CÔNG:

CÔNG TY TNHH ĐẦU TƯ VÀ THƯƠNG MẠI NHẬT NGUYÊN SƠN LA

☎ Phone: 02123 . 759 . 888 | | Email: NhatNguyenSonLa@gmail.com

Địa chỉ: Số nhà 89, đường Trần Đăng Ninh phường Quyết Tâm, thành phố Sơn La, tỉnh Sơn La

CHỈ HUY TRƯỞNG: KS. LÊ VĂN ĐOÀN

NGƯỜI LẬP: KS. HUỲNH XUÂN THUẬN

ĐƠN VỊ GIÁM SÁT:

CÔNG TY TNHH PCCC & CNCH TÂY BẮC

☎ Phone: 0868 . 116 . 114 Email: pccc&cnchtaybacslmail.com

Địa chỉ: Số nhà 141, đường Tô Hiệu, tổ 07 phường Chiềng lề, thành phố Sơn La, tỉnh Sơn La

GIÁM SÁT TRƯỞNG: KS. PHAN HẢI LINH

DỰ ÁN/ CÔNG TRÌNH:

BỆNH VIỆN ĐA KHOA CUỘC SỐNG

HẠNG MỤC:

CẢI TẠO KHỐI NHÀ KỸ THUẬT NGHIỆP VỤ VÀ ĐIỀU TRỊ (9 TẦNG)

ĐỊA ĐIỂM XÂY DỰNG:

Phường Chiềng Cơi
TP. Sơn La, Tỉnh Sơn La.

TÊN BẢN VẼ:

MẶT BẰNG HIỆN TRẠNG TẦNG 7


HIỆU CHỈNH

LẦN	NGÀY	MÔ TẢ	KIỂM
1			
2			

GIAI ĐOẠN:

HOÀN CÔNG THI CÔNG HỆ THỐNG PHÒNG CHÁY VÀ CHỮA CHÁY

NGÀY HOÀN THÀNH:	15/06/2025
TỶ LỆ:	1/100
BẢN VẼ:	KTHT: 07

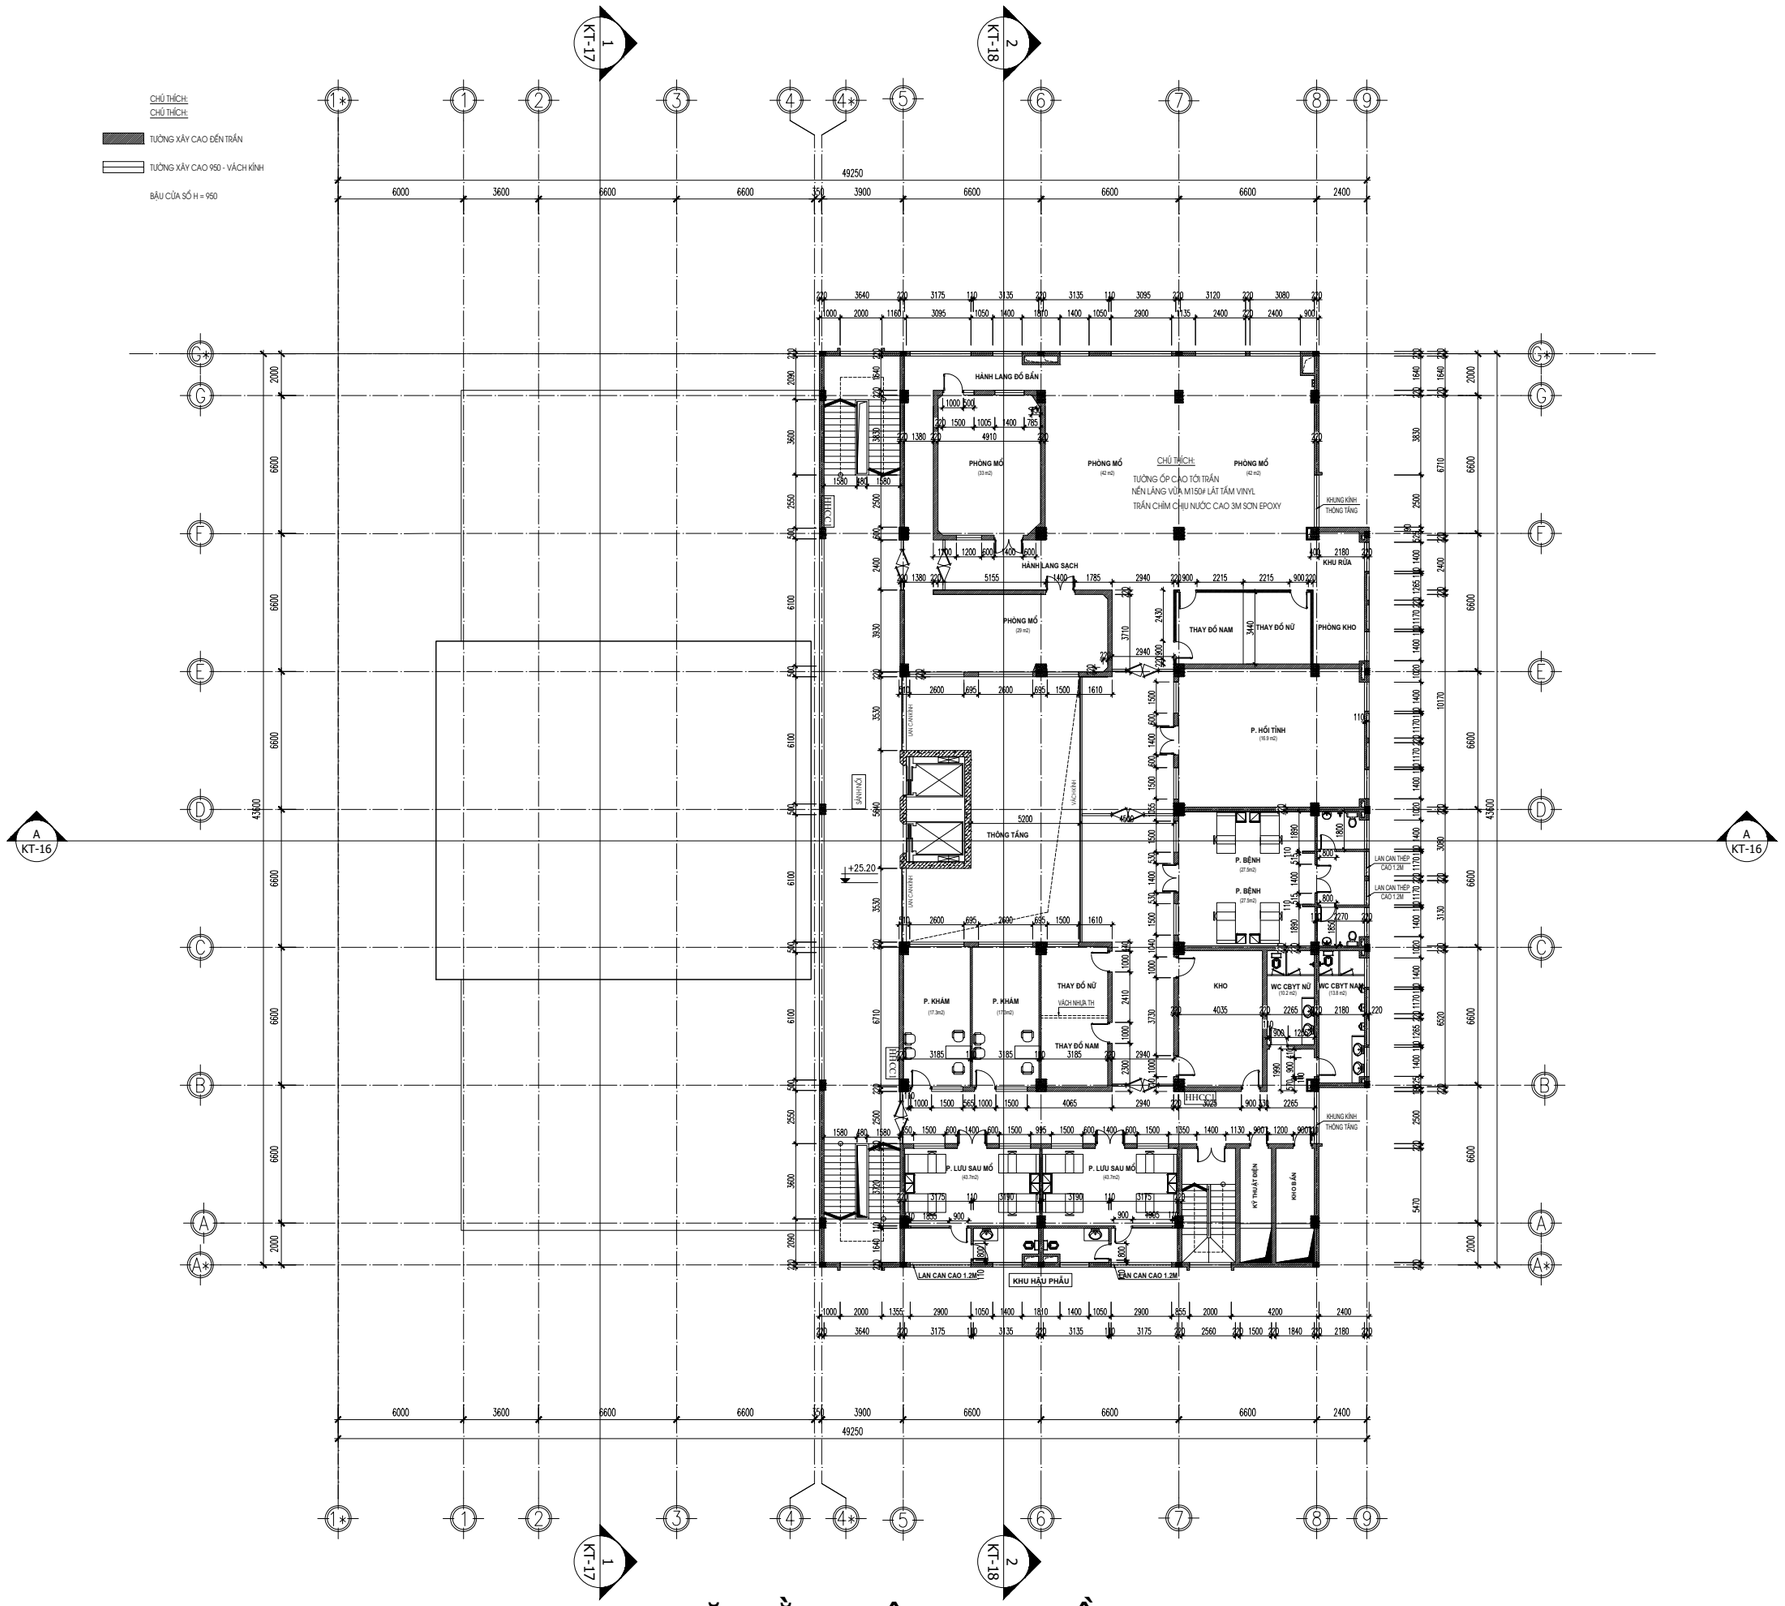

MẶT BẰNG HIỆN TRẠNG TẦNG 8

ĐƠN VỊ THI CÔNG:

CÔNG TY TNHH ĐẦU TƯ VÀ THƯƠNG MẠI NHẬT NGUYÊN SƠN LA

☎ Phone: 02123 . 759 . 888 | | Email: NhatNguyenSonLa@gmail.com

Địa chỉ: Số nhà 89, đường Trần Đăng Ninh phường Quyết Tâm, thành phố Sơn La, tỉnh Sơn La

CHỈ HUY TRƯỞNG: KS. LÊ VĂN ĐOÀN

NGƯỜI LẬP: KS. HUỲNH XUÂN THUẬN

ĐƠN VỊ GIÁM SÁT:

CÔNG TY TNHH PCCC & CNCH TÂY BẮC

☎ Phone: 0868 . 116 . 114 Email: pccc&cnchtaybacslmail.com

Địa chỉ: Số nhà 141, đường Tô Hiệu, tổ 07 phường Chiềng lề, thành phố Sơn La, tỉnh Sơn La

GIÁM SÁT TRƯỞNG: KS. PHAN HẢI LINH

DỰ ÁN/ CÔNG TRÌNH:

BỆNH VIỆN ĐA KHOA CUỘC SỐNG

HẠNG MỤC:

CẢI TẠO KHỐI NHÀ KỸ THUẬT NGHIỆP VỤ VÀ ĐIỀU TRỊ (9 TẦNG)

ĐỊA ĐIỂM XÂY DỰNG:

Phường Chiềng Cơi
TP. Sơn La, Tỉnh Sơn La.

TÊN BẢN VẼ:

MẶT BẰNG HIỆN TRẠNG TẦNG 8


HIỆU CHỈNH

LẦN	NGÀY	MÔ TẢ	KIỂM
1			
2			

GIAI ĐOẠN:

HOÀN CÔNG THI CÔNG HỆ THỐNG PHÒNG CHÁY VÀ CHỮA CHÁY

NGÀY HOÀN THÀNH:	15/06/2025
TỶ LỆ:	1/100
BẢN VẼ:	KTHT: 08

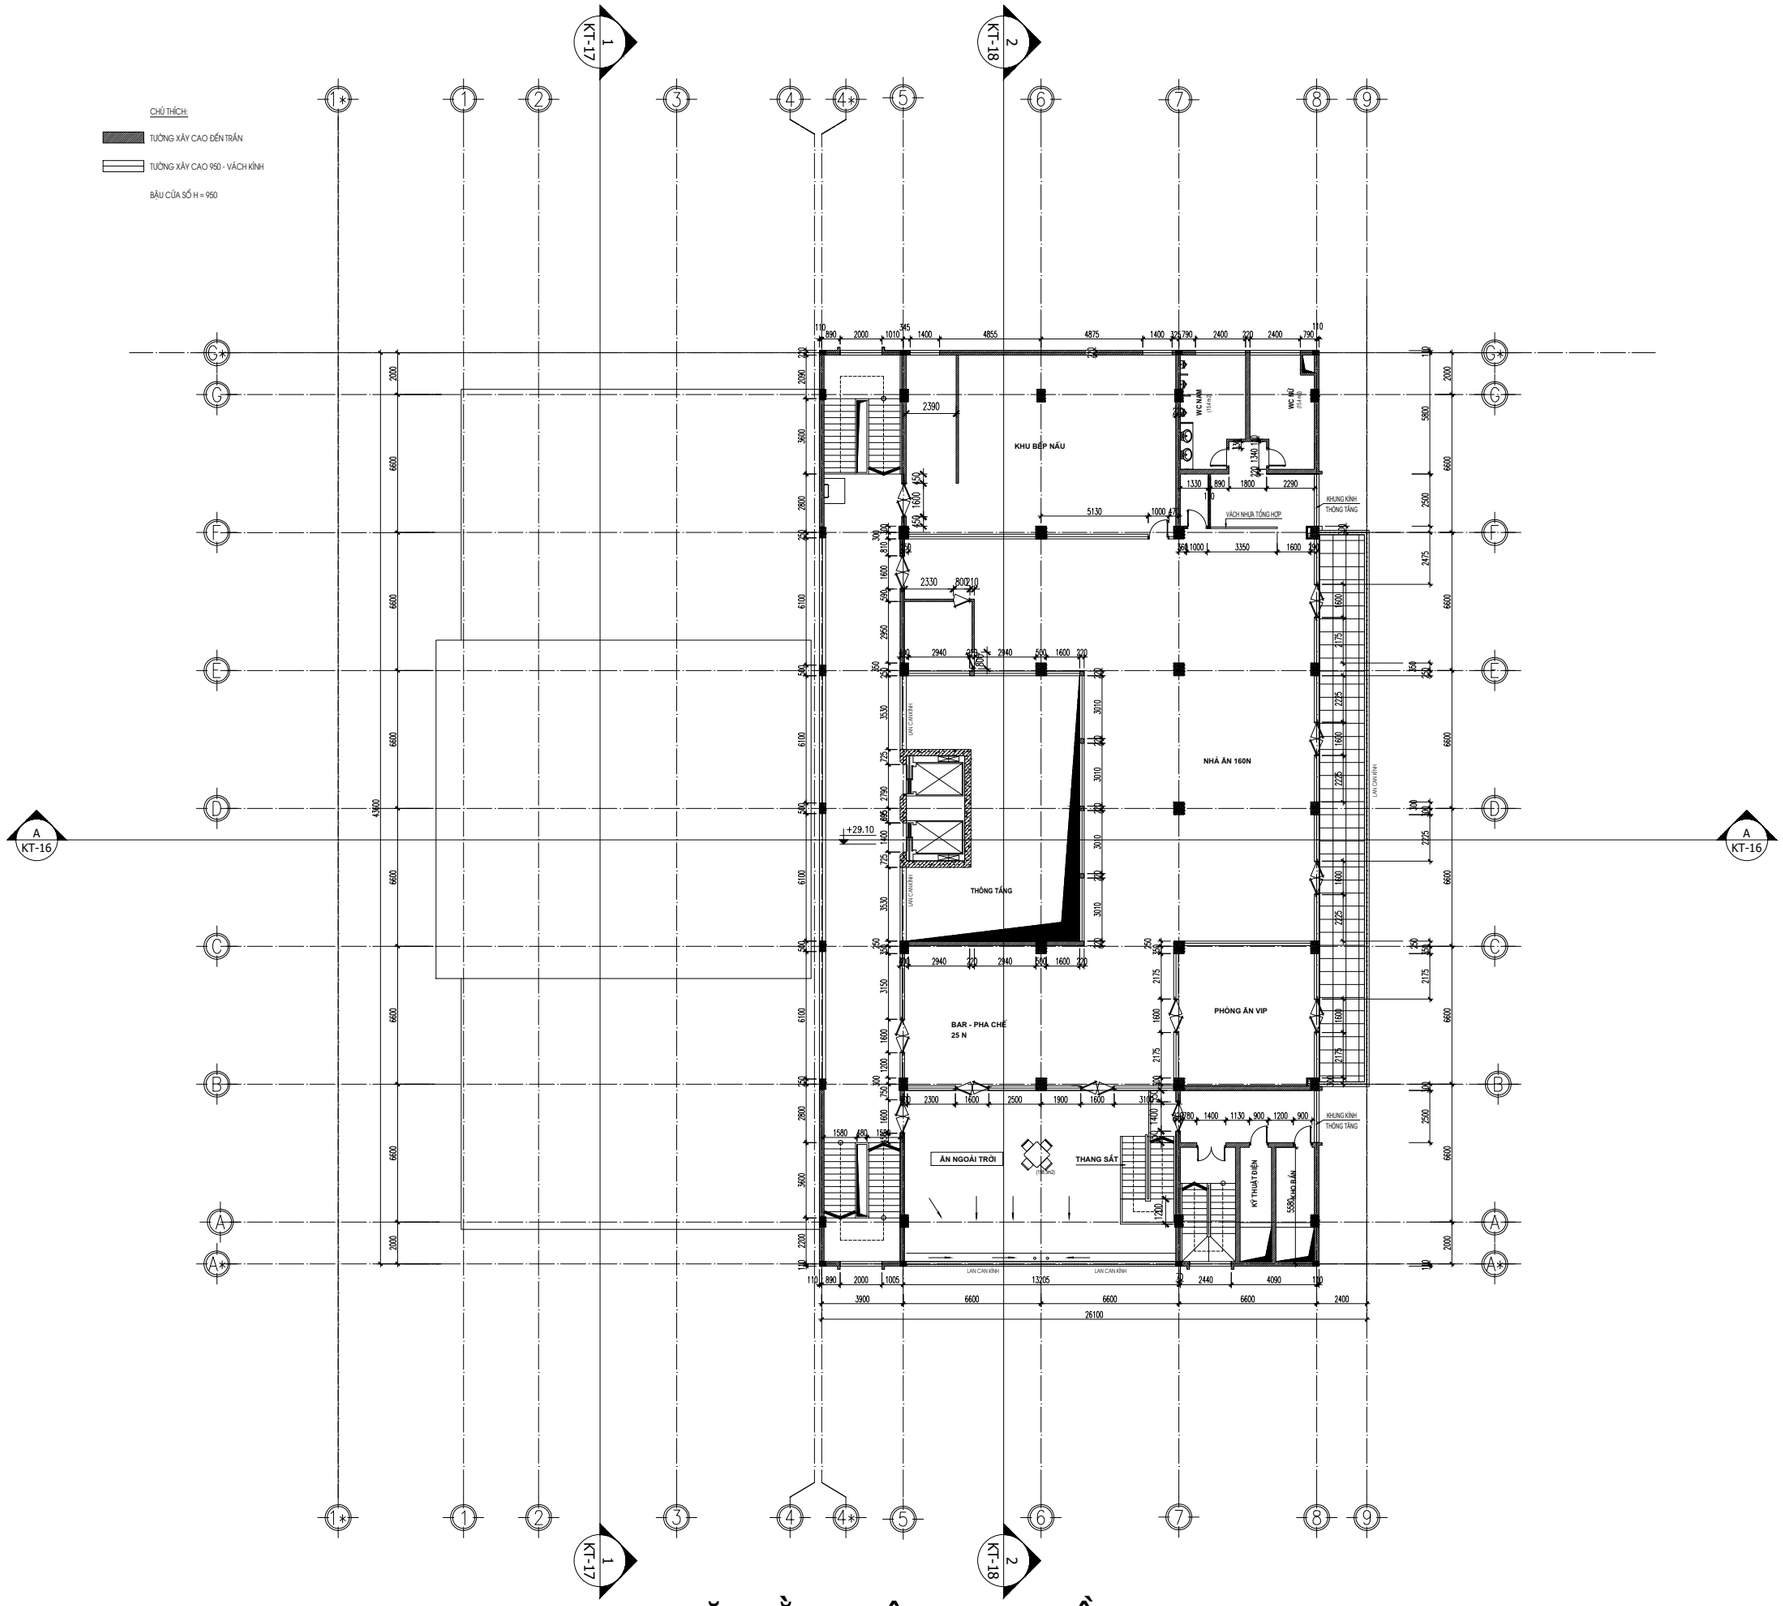

MẶT BẰNG HIỆN TRẠNG TẦNG 9

ĐƠN VỊ THI CÔNG:

CÔNG TY TNHH ĐẦU TƯ VÀ THƯƠNG MẠI NHẬT NGUYÊN SƠN LA

☎ Phone: 02123 . 759 . 888 | | Email: NhatNguyenSonLa@gmail.com

Địa chỉ: Số nhà 89, đường Trần Đăng Ninh phường Quyết Tâm, thành phố Sơn La, tỉnh Sơn La

CHỈ HUY TRƯỞNG: KS. LÊ VĂN ĐOÀN

NGƯỜI LẬP: KS. HUỲNH XUÂN THUẬN

ĐƠN VỊ GIÁM SÁT:

CÔNG TY TNHH PCCC & CNCH TÂY BẮC

☎ Phone: 0868 . 116 . 114 Email: pccc&cnchtaybacslmail.com

Địa chỉ: Số nhà 141, đường Tô Hiệu, tổ 07 phường Chiềng lề, thành phố Sơn La, tỉnh Sơn La

GIÁM SÁT TRƯỞNG: KS. PHAN HẢI LINH

DỰ ÁN/ CÔNG TRÌNH:

BỆNH VIỆN ĐA KHOA CUỘC SỐNG

HẠNG MỤC:

CẢI TẠO KHỐI NHÀ KỸ THUẬT NGHIỆP VỤ VÀ ĐIỀU TRỊ (9 TẦNG)

ĐỊA ĐIỂM XÂY DỰNG:

Phường Chiềng Cơi
TP. Sơn La, Tỉnh Sơn La.

TÊN BẢN VẼ:

MẶT BẰNG HIỆN TRẠNG TẦNG 9


HIỆU CHỈNH

LẦN	NGÀY	MÔ TẢ	KIỂM
1			
2			

GIAI ĐOẠN:

HOÀN CÔNG THI CÔNG HỆ THỐNG PHÒNG CHÁY VÀ CHỮA CHÁY

NGÀY HOÀN THÀNH:	15/06/2025
TỶ LỆ:	1/100
BẢN VẼ:	KTHT: 09

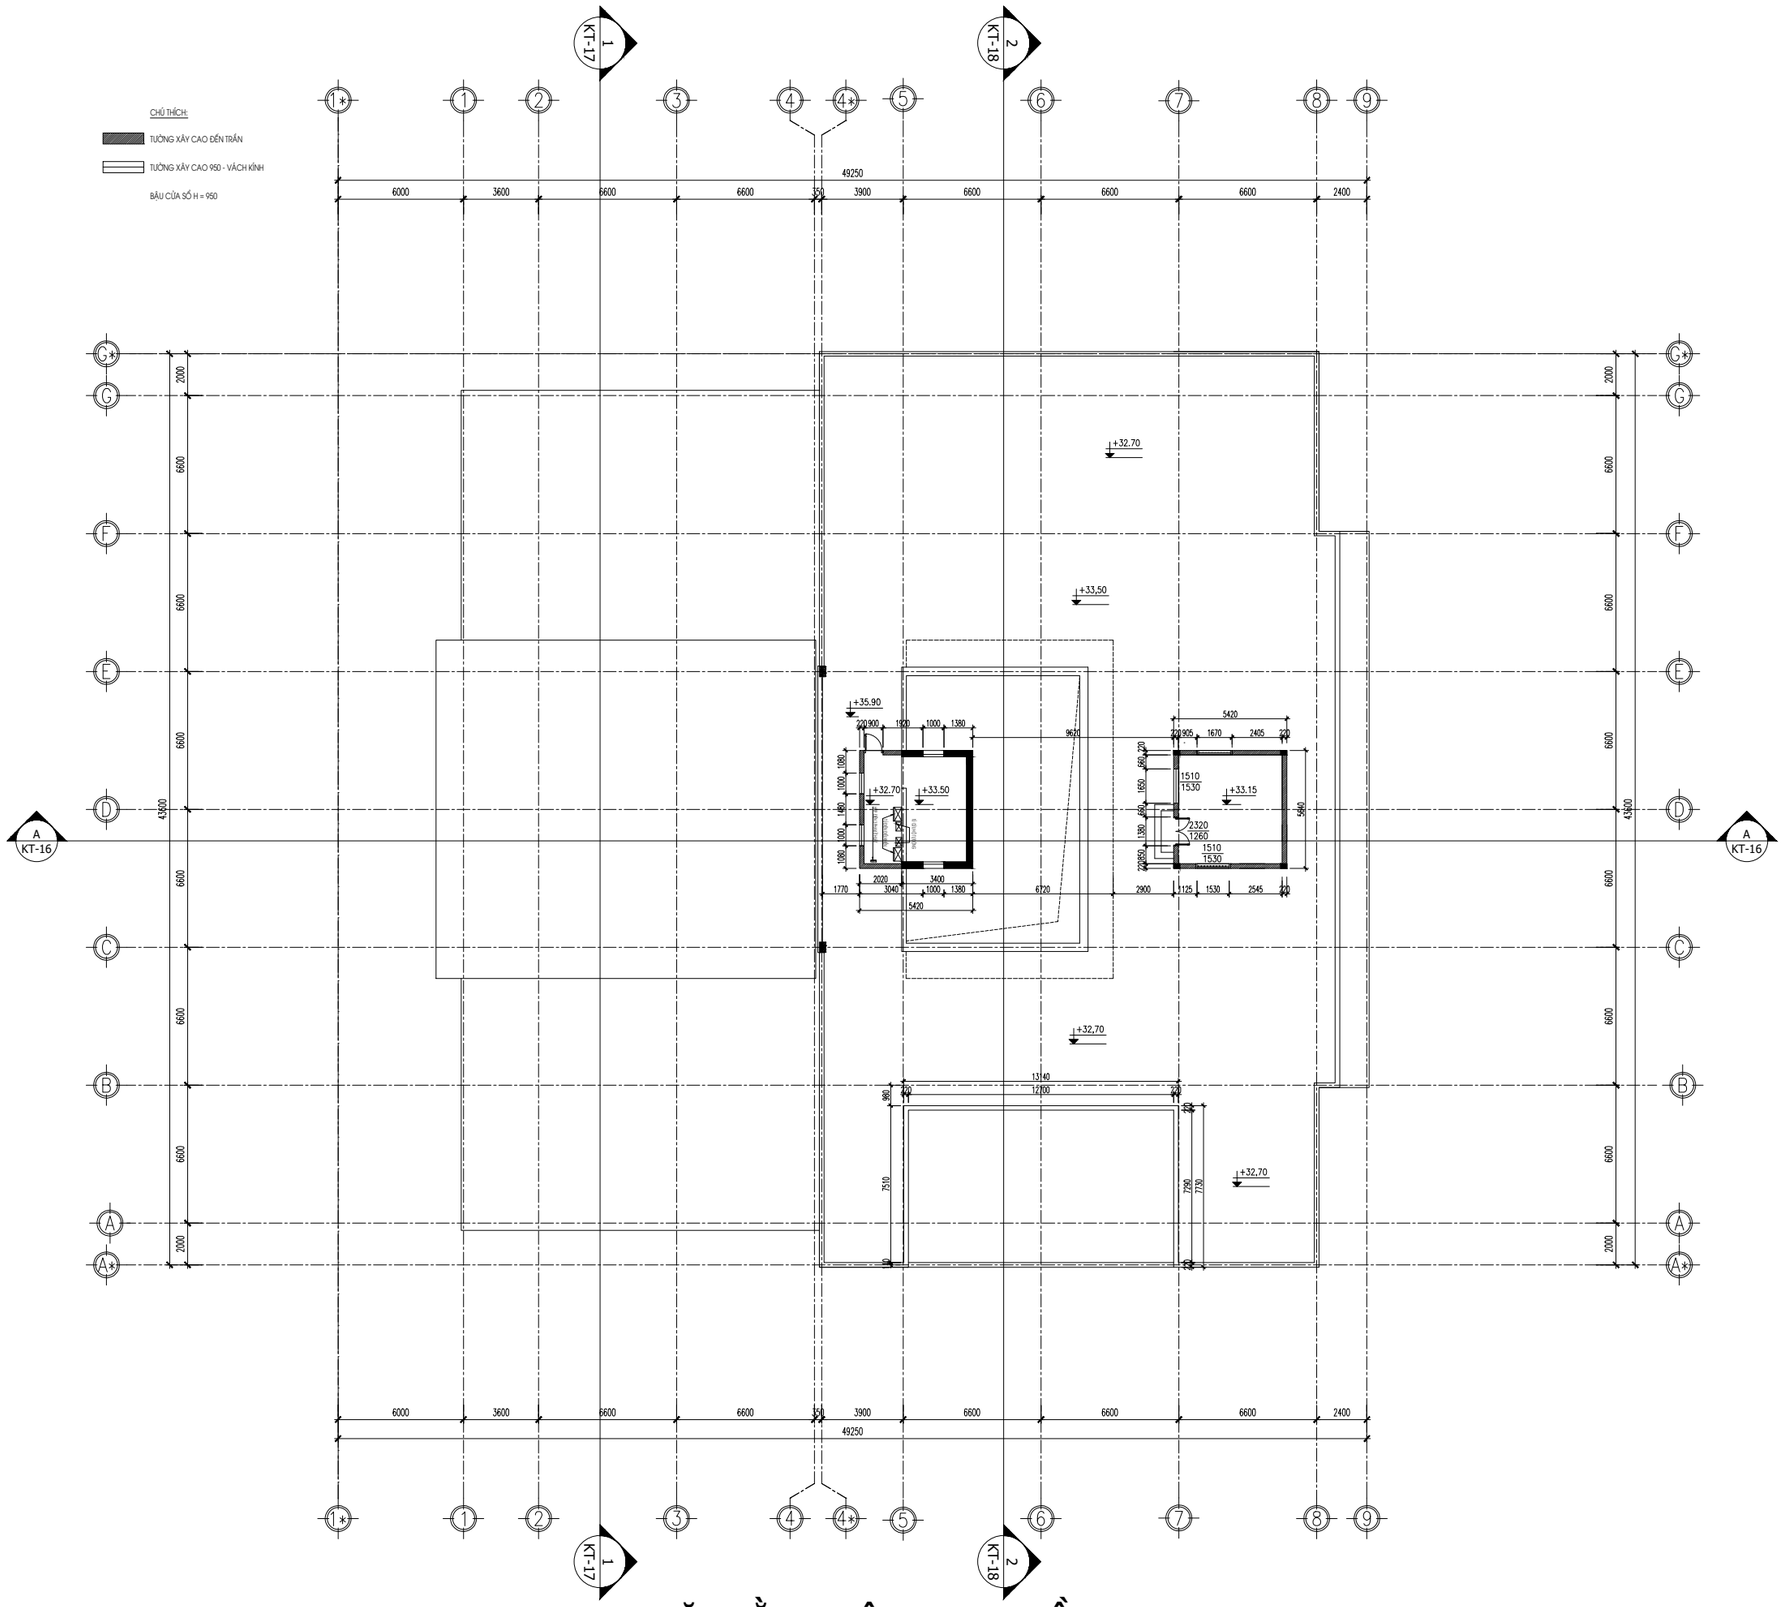

MẶT BẰNG HIỆN TRẠNG TẦNG TUM

ĐƠN VỊ THI CÔNG:

CÔNG TY TNHH ĐẦU TƯ VÀ THƯƠNG MẠI NHẬT NGUYÊN SƠN LA

☎ Phone: 02123 . 759 . 888 | | Email: NhatNguyenSonLa@gmail.com
Địa chỉ: Số nhà 89, đường Trần Đăng Ninh phường Quyết Tâm, thành phố Sơn La, tỉnh Sơn La

CHỈ HUY TRƯỞNG: KS. LÊ VĂN ĐOÀN

NGƯỜI LẬP: KS. HUỲNH XUÂN THUẬN

ĐƠN VỊ GIÁM SÁT:

CÔNG TY TNHH PCCC & CNCH TÂY BẮC

☎ Phone: 0868 . 116 . 114 Email: pccc&cnchtaybacslmail.com
Địa chỉ: Số nhà 141, đường Tô Hiệu, tổ 07 phường Chiềng lề, thành phố Sơn La, tỉnh Sơn La

GIÁM SÁT TRƯỞNG: KS. PHAN HẢI LINH

DỰ ÁN/ CÔNG TRÌNH:

BỆNH VIỆN ĐA KHOA CUỘC SỐNG

HẠNG MỤC:

CẢI TẠO KHỐI NHÀ KỸ THUẬT NGHIỆP VỤ VÀ ĐIỀU TRỊ (9 TẦNG)

ĐỊA ĐIỂM XÂY DỰNG:

Phường Chiềng Cơi
TP. Sơn La, Tỉnh Sơn La.

TÊN BẢN VẼ:

MẶT BẰNG HIỆN TRẠNG TẦNG TUM


HIỆU CHỈNH

LẦN	NGÀY	MÔ TẢ	KIỂM
1			
2			

GIAI ĐOẠN:

HOÀN CÔNG THI CÔNG HỆ THỐNG PHÒNG CHÁY VÀ CHỮA CHÁY

NGÀY HOÀN THÀNH:	15/06/2025
TỶ LỆ:	1/100
BẢN VẼ:	KTHT: 10

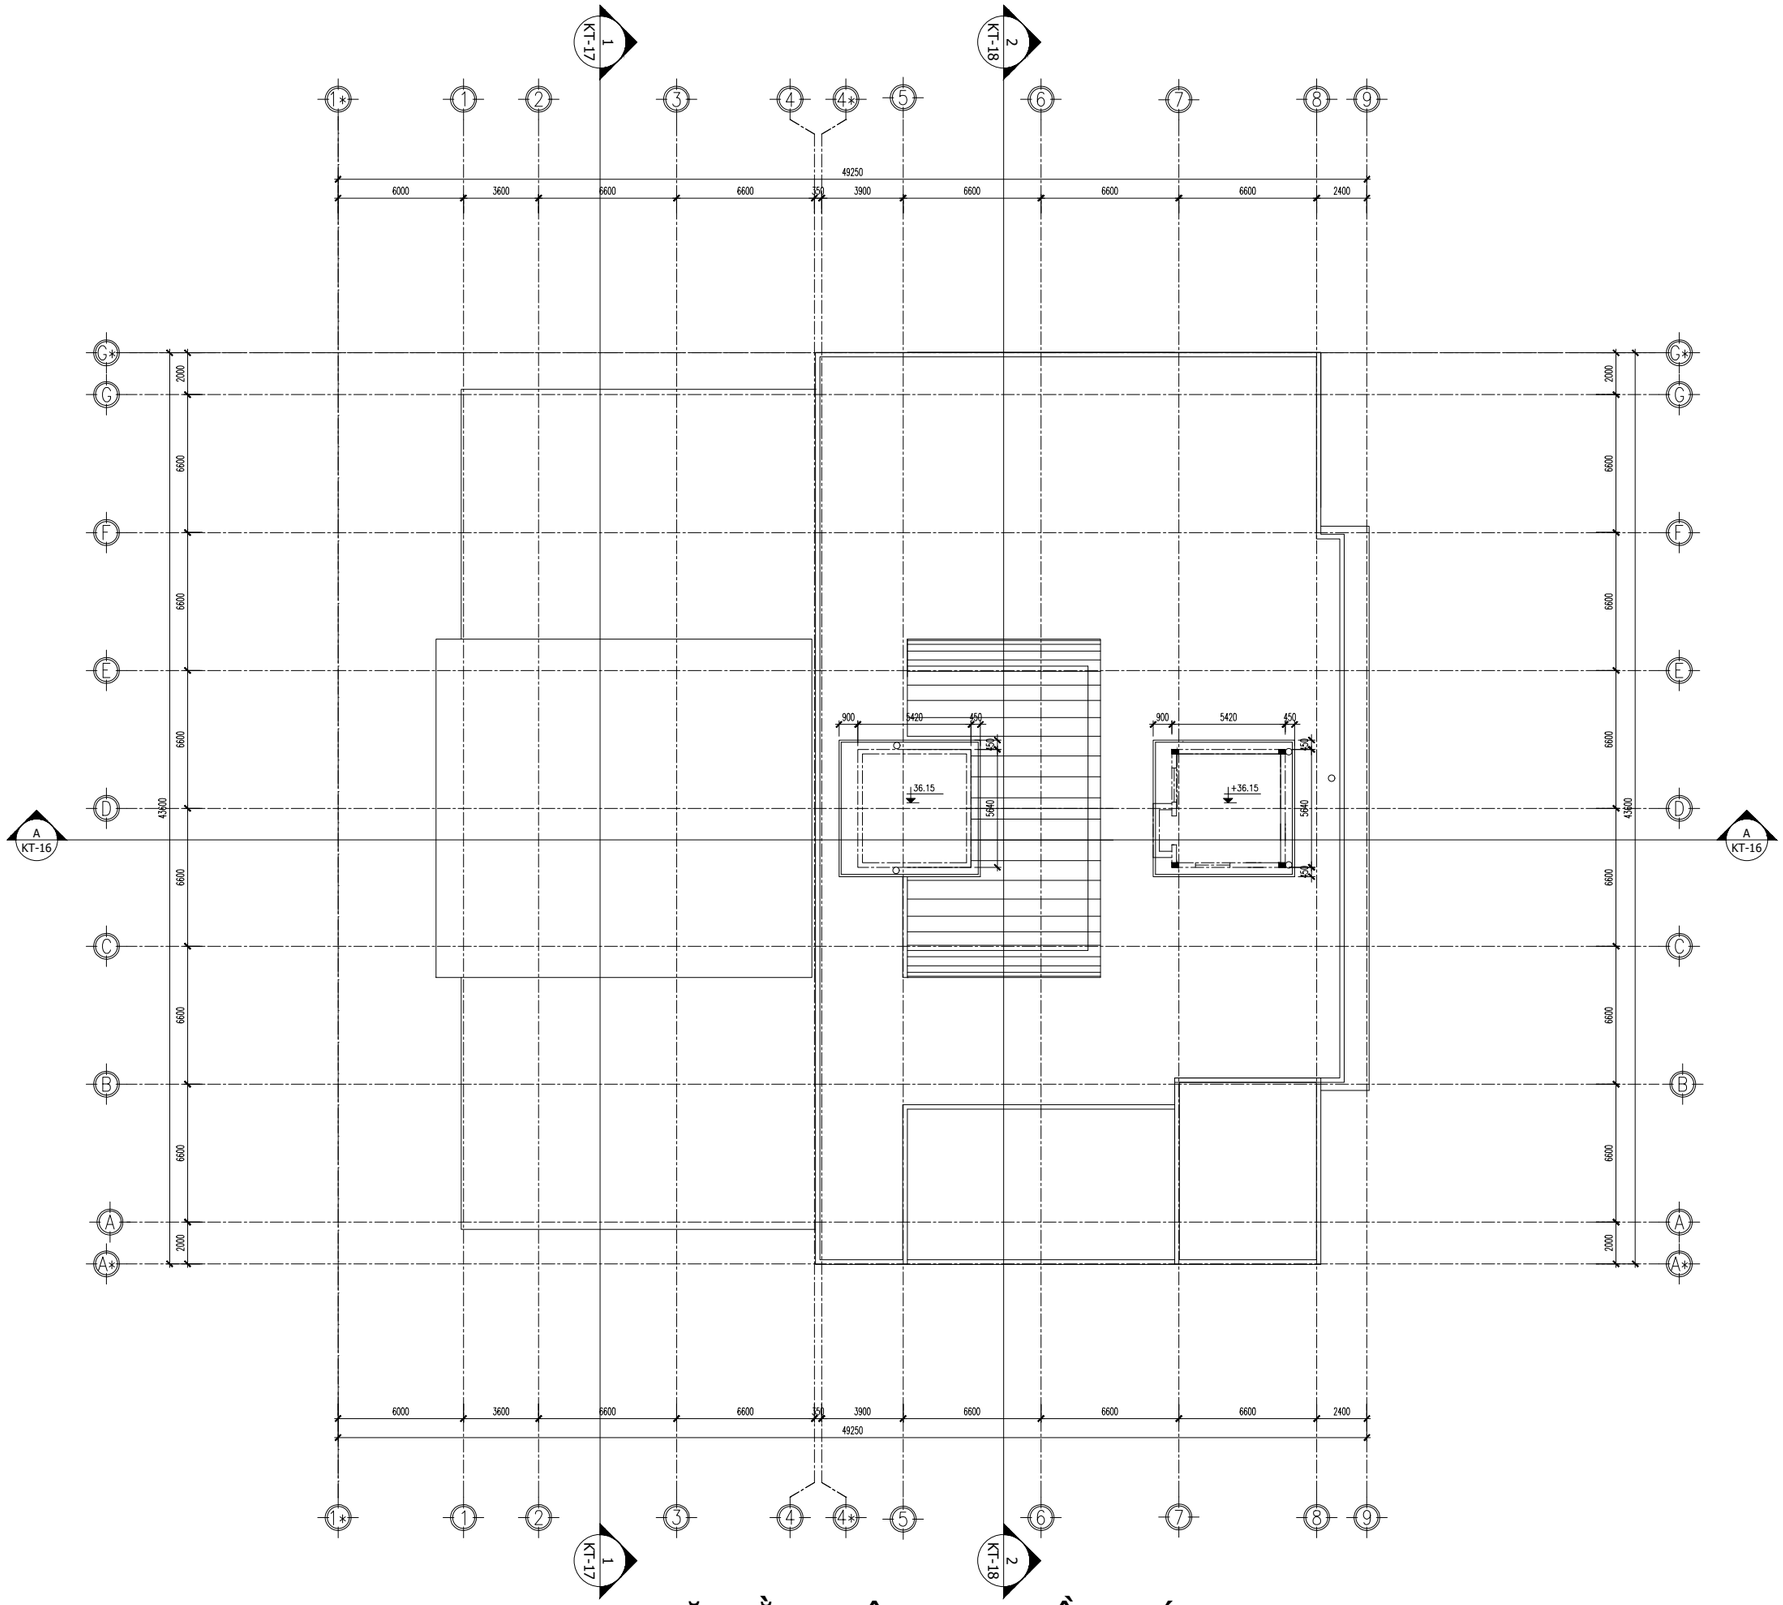

MẶT BẰNG HIỆN TRẠNG TẦNG MÁI

ĐƠN VỊ THI CÔNG:

CÔNG TY TNHH ĐẦU TƯ VÀ THƯƠNG MẠI NHẬT NGUYÊN SƠN LA

☎ Phone: 02123 . 759 . 888 | | Email: NhatNguyenSonLa@gmail.com

Địa chỉ: Số nhà 89, đường Trần Đăng Ninh phường Quyết Tâm, thành phố Sơn La, tỉnh Sơn La

CHỈ HUY TRƯỞNG: KS. LÊ VĂN ĐOÀN

NGƯỜI LẬP: KS. HUỲNH XUÂN THUẬN

ĐƠN VỊ GIÁM SÁT:

CÔNG TY TNHH PCCC & CNCH TÂY BẮC

☎ Phone: 0868 . 116 . 114 Email: pccc&cnchtaybacslmail.com

Địa chỉ: Số nhà 141, đường Tô Hiệu, tổ 07 phường Chiềng lề, thành phố Sơn La, tỉnh Sơn La

GIÁM SÁT TRƯỞNG: KS. PHAN HẢI LINH

DỰ ÁN/ CÔNG TRÌNH:

BỆNH VIỆN ĐA KHOA CUỘC SỐNG

HẠNG MỤC:

CẢI TẠO KHỐI NHÀ KỸ THUẬT NGHIỆP VỤ VÀ ĐIỀU TRỊ (9 TẦNG)

ĐỊA ĐIỂM XÂY DỰNG:

Phường Chiềng Cơi
TP. Sơn La, Tỉnh Sơn La.

TÊN BẢN VẼ:

MẶT BẰNG HIỆN TRẠNG TẦNG MÁI


HIỆU CHỈNH

LẦN	NGÀY	MÔ TẢ	KIỂM
1			
2			

GIAI ĐOẠN:

HOÀN CÔNG THI CÔNG HỆ THỐNG PHÒNG CHÁY VÀ CHỮA CHÁY

NGÀY HOÀN THÀNH:	15/06/2025
TỶ LỆ:	1/100
BẢN VẼ:	KTHT: 11

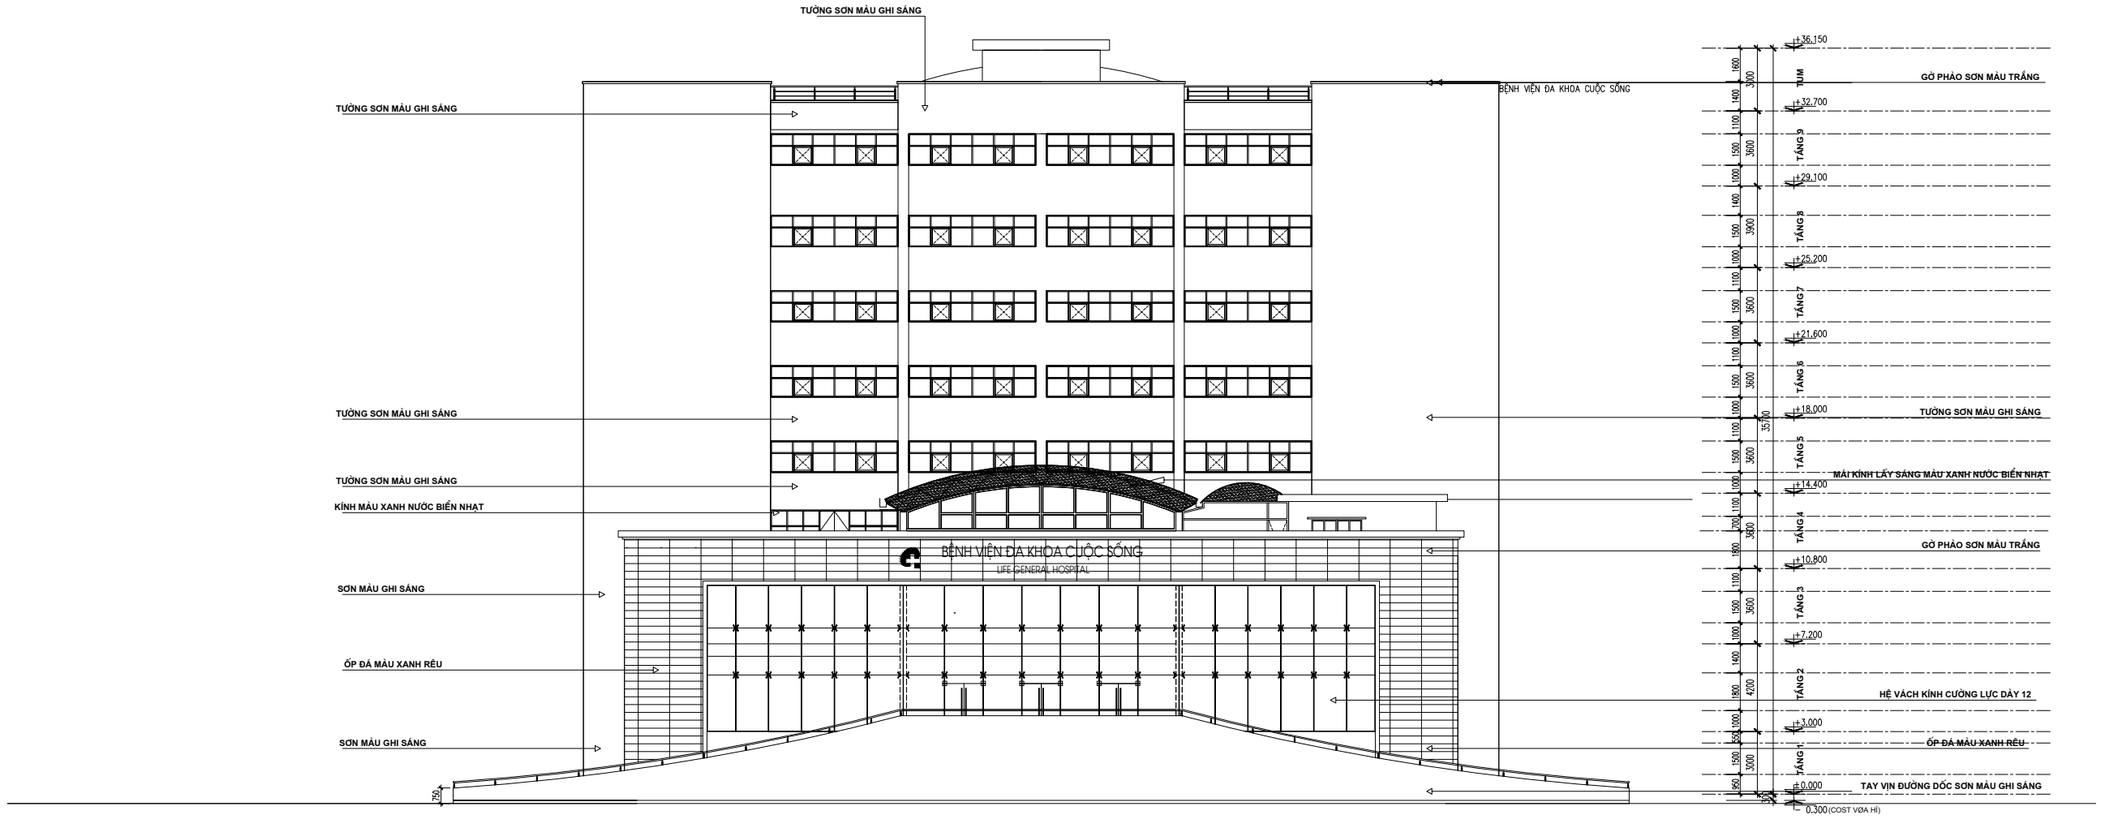

MẶT ĐỨNG TRỤC G* - A*

ĐƠN VỊ THI CÔNG:

CÔNG TY TNHH ĐẦU TƯ VÀ THƯƠNG MẠI NHẬT NGUYÊN SƠN LA

☎ Phone: 02123 . 759 . 888 | | Email: NhatNguyenSonLa@gmail.com

Địa chỉ: Số nhà 89, đường Trần Đăng Ninh phường Quyết Tâm, thành phố Sơn La, tỉnh Sơn La

CHỈ HUY TRƯỞNG: KS. LÊ VĂN ĐOÀN

NGƯỜI LẬP: KS. HUỲNH XUÂN THUẬN

ĐƠN VỊ GIÁM SÁT:

CÔNG TY TNHH PCCC & CNCH TÂY BẮC

☎ Phone: 0868 . 116 . 114 Email: pccc&cnchtaybacslmail.com

Địa chỉ: Số nhà 141, đường Tô Hiệu, tổ 07 phường Chiềng lề, thành phố Sơn La, tỉnh Sơn La

GIÁM SÁT TRƯỞNG: KS. PHAN HẢI LINH

DỰ ÁN/ CÔNG TRÌNH:

BỆNH VIỆN ĐA KHOA CUỘC SỐNG

HẠNG MỤC:

CẢI TẠO KHỐI NHÀ KỸ THUẬT NGHIỆP VỤ VÀ ĐIỀU TRỊ (9 TẦNG)

ĐỊA ĐIỂM XÂY DỰNG:

Phường Chiềng Cơi
TP. Sơn La, Tỉnh Sơn La.

TÊN BẢN VẼ:

MẶT ĐỨNG TRỤC G* - A*

HIỆU CHỈNH

LẦN	NGÀY	MÔ TẢ	KIỂM
1			
2			

GIAI ĐOẠN:

HOÀN CÔNG THI CÔNG HỆ THỐNG PHÒNG CHÁY VÀ CHỮA CHÁY

NGÀY HOÀN THÀNH:	15/06/2025
TỶ LỆ:	1/100
BẢN VẼ:	KTHT: 12



MẶT ĐỨNG TRỤC 9 - 1*

ĐƠN VỊ THI CÔNG:

CÔNG TY TNHH ĐẦU TƯ VÀ THƯƠNG MẠI NHẬT NGUYÊN SƠN LA

☎ Phone: 02123 . 759 . 888 | Email: NhatNguyenSonLa@gmail.com

Địa chỉ: Số nhà 89, đường Trần Đăng Ninh phường Quyết Tâm, thành phố Sơn La, tỉnh Sơn La

CHỈ HUY TRƯỞNG: KS. LÊ VĂN ĐOÀN

NGƯỜI LẬP: KS. HUỲNH XUÂN THUẬN

ĐƠN VỊ GIÁM SÁT:

CÔNG TY TNHH PCCC & CNCH TÂY BẮC

☎ Phone: 0868 . 116 . 114 Email: pccc&cnchtaybacslmail.com

Địa chỉ: Số nhà 141, đường Tô Hiệu, tổ 07 phường Chiềng lề, thành phố Sơn La, tỉnh Sơn La

GIÁM SÁT TRƯỞNG: KS. PHAN HẢI LINH

DỰ ÁN/ CÔNG TRÌNH:

BỆNH VIỆN ĐA KHOA CUỘC SỐNG

HẠNG MỤC:

CẢI TẠO KHỐI NHÀ KỸ THUẬT NGHIỆP VỤ VÀ ĐIỀU TRỊ (9 TẦNG)

ĐỊA ĐIỂM XÂY DỰNG:

Phường Chiềng Cơi
TP. Sơn La, Tỉnh Sơn La.

TÊN BẢN VẼ:

MẶT ĐỨNG TRỤC 9 - 1*

HIỆU CHỈNH

LẦN	NGÀY	MÔ TẢ	KIỂM
1			
2			

GIAI ĐOẠN:

HOÀN CÔNG THI CÔNG HỆ THỐNG PHÒNG CHÁY VÀ CHỮA CHÁY

NGÀY HOÀN THÀNH:	15/06/2025
TỶ LỆ:	1/100
BẢN VẼ:	KTHT: 13



MẶT ĐỨNG TRỤC A* - G*

ĐƠN VỊ THI CÔNG:

CÔNG TY TNHH ĐẦU TƯ VÀ THƯƠNG MẠI NHẬT NGUYÊN SƠN LA

☎ Phone: 02123 . 759 . 888 | | Email: NhatNguyenSonLa@gmail.com

Địa chỉ: Số nhà 89, đường Trần Đăng Ninh phường Quyết Tâm, thành phố Sơn La, tỉnh Sơn La

CHỈ HUY TRƯỞNG: **KS. LÊ VĂN ĐOÀN**

NGƯỜI LẬP: **KS. HUỲNH XUÂN THUẬN**

ĐƠN VỊ GIÁM SÁT:

CÔNG TY TNHH PCCC & CNCH TÂY BẮC

☎ Phone: 0868 . 116 . 114 Email: pccc&cnchtaybacslmail.com

Địa chỉ: Số nhà 141, đường Tô Hiệu, tổ 07 phường Chiềng lề, thành phố Sơn La, tỉnh Sơn La

GIÁM SÁT TRƯỞNG: **KS. PHAN HẢI LINH**

DỰ ÁN/ CÔNG TRÌNH:

BỆNH VIỆN ĐA KHOA CUỘC SỐNG

HẠNG MỤC:

CẢI TẠO KHỐI NHÀ KỸ THUẬT NGHIỆP VỤ VÀ ĐIỀU TRỊ (9 TẦNG)

ĐỊA ĐIỂM XÂY DỰNG:

Phường Chiềng Cơi
TP. Sơn La, Tỉnh Sơn La.

TÊN BẢN VẼ:

MẶT ĐỨNG TRỤC A* - G*


HIỆU CHỈNH

LẦN	NGÀY	MÔ TẢ	KIỂM
1			
2			

GIAI ĐOẠN:

HOÀN CÔNG THI CÔNG HỆ THỐNG PHÒNG CHÁY VÀ CHỮA CHÁY

NGÀY HOÀN THÀNH:	15/06/2025
TỶ LỆ:	1/100
BẢN VẼ:	KTHT: 14

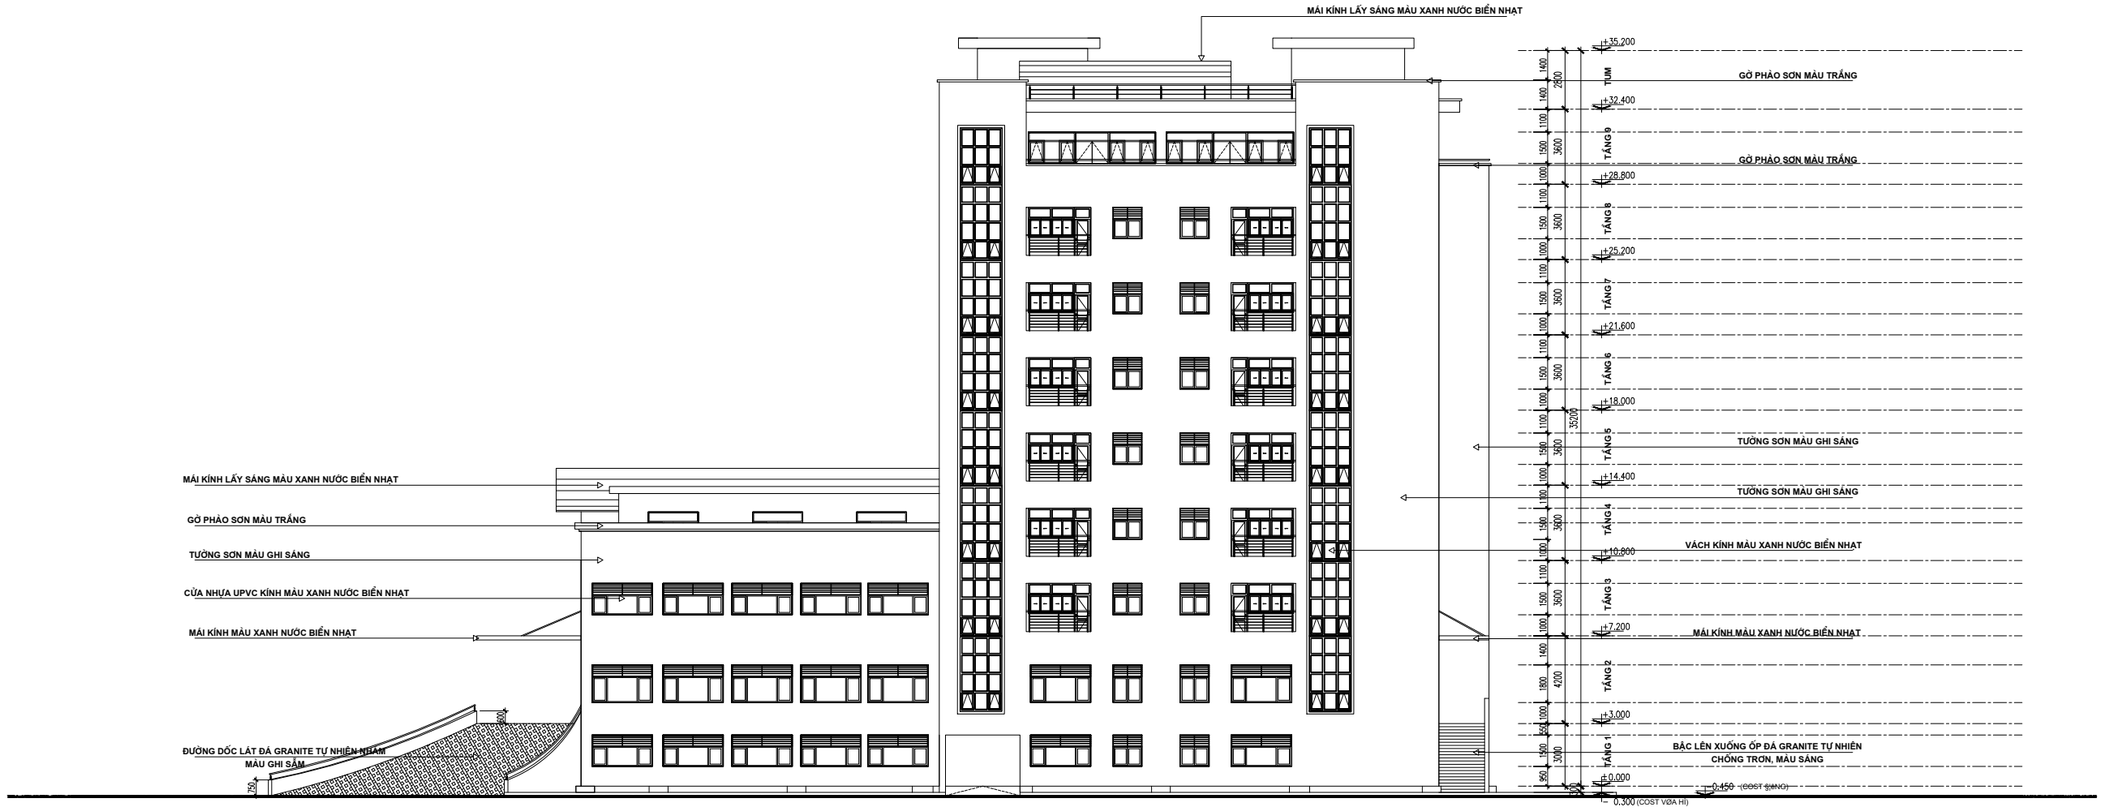

MẶT ĐỨNG TRỤC 1* - 9

ĐƠN VỊ THI CÔNG:

CÔNG TY TNHH ĐẦU TƯ VÀ THƯƠNG MẠI NHẬT NGUYÊN SƠN LA

☎ Phone: 02123 . 759 . 888 | Email: NhatNguyenSonLa@gmail.com

Địa chỉ: Số nhà 89, đường Trần Đăng Ninh phường Quyết Tâm, thành phố Sơn La, tỉnh Sơn La

CHỈ HUY TRƯỞNG: KS. LÊ VĂN ĐOÀN

NGƯỜI LẬP: KS. HUỲNH XUÂN THUẬN

ĐƠN VỊ GIÁM SÁT:

CÔNG TY TNHH PCCC & CNCH TÂY BẮC

☎ Phone: 0868 . 116 . 114 Email: pccc&cnchtaybacslmail.com

Địa chỉ: Số nhà 141, đường Tô Hiệu, tổ 07 phường Chiếng lề, thành phố Sơn La, tỉnh Sơn La

GIÁM SÁT TRƯỞNG: KS. PHAN HẢI LINH

DỰ ÁN/ CÔNG TRÌNH:

BỆNH VIỆN ĐA KHOA CUỘC SỐNG

HẠNG MỤC:

CẢI TẠO KHỐI NHÀ KỸ THUẬT NGHIỆP VỤ VÀ ĐIỀU TRỊ (9 TẦNG)

ĐỊA ĐIỂM XÂY DỰNG:

Phường Chiềng Cơi
TP. Sơn La, Tỉnh Sơn La.

TÊN BẢN VẼ:

MẶT ĐỨNG TRỤC 1* - 9*


HIỆU CHỈNH

LẦN	NGÀY	MÔ TẢ	KIỂM
1			
2			


GIAI ĐOẠN:

HOÀN CÔNG THI CÔNG HỆ THỐNG PHÒNG CHÁY VÀ CHỮA CHÁY

NGÀY HOÀN THÀNH:	15/06/2025
TỶ LỆ:	1/100
BẢN VẼ:	KTHT: 15

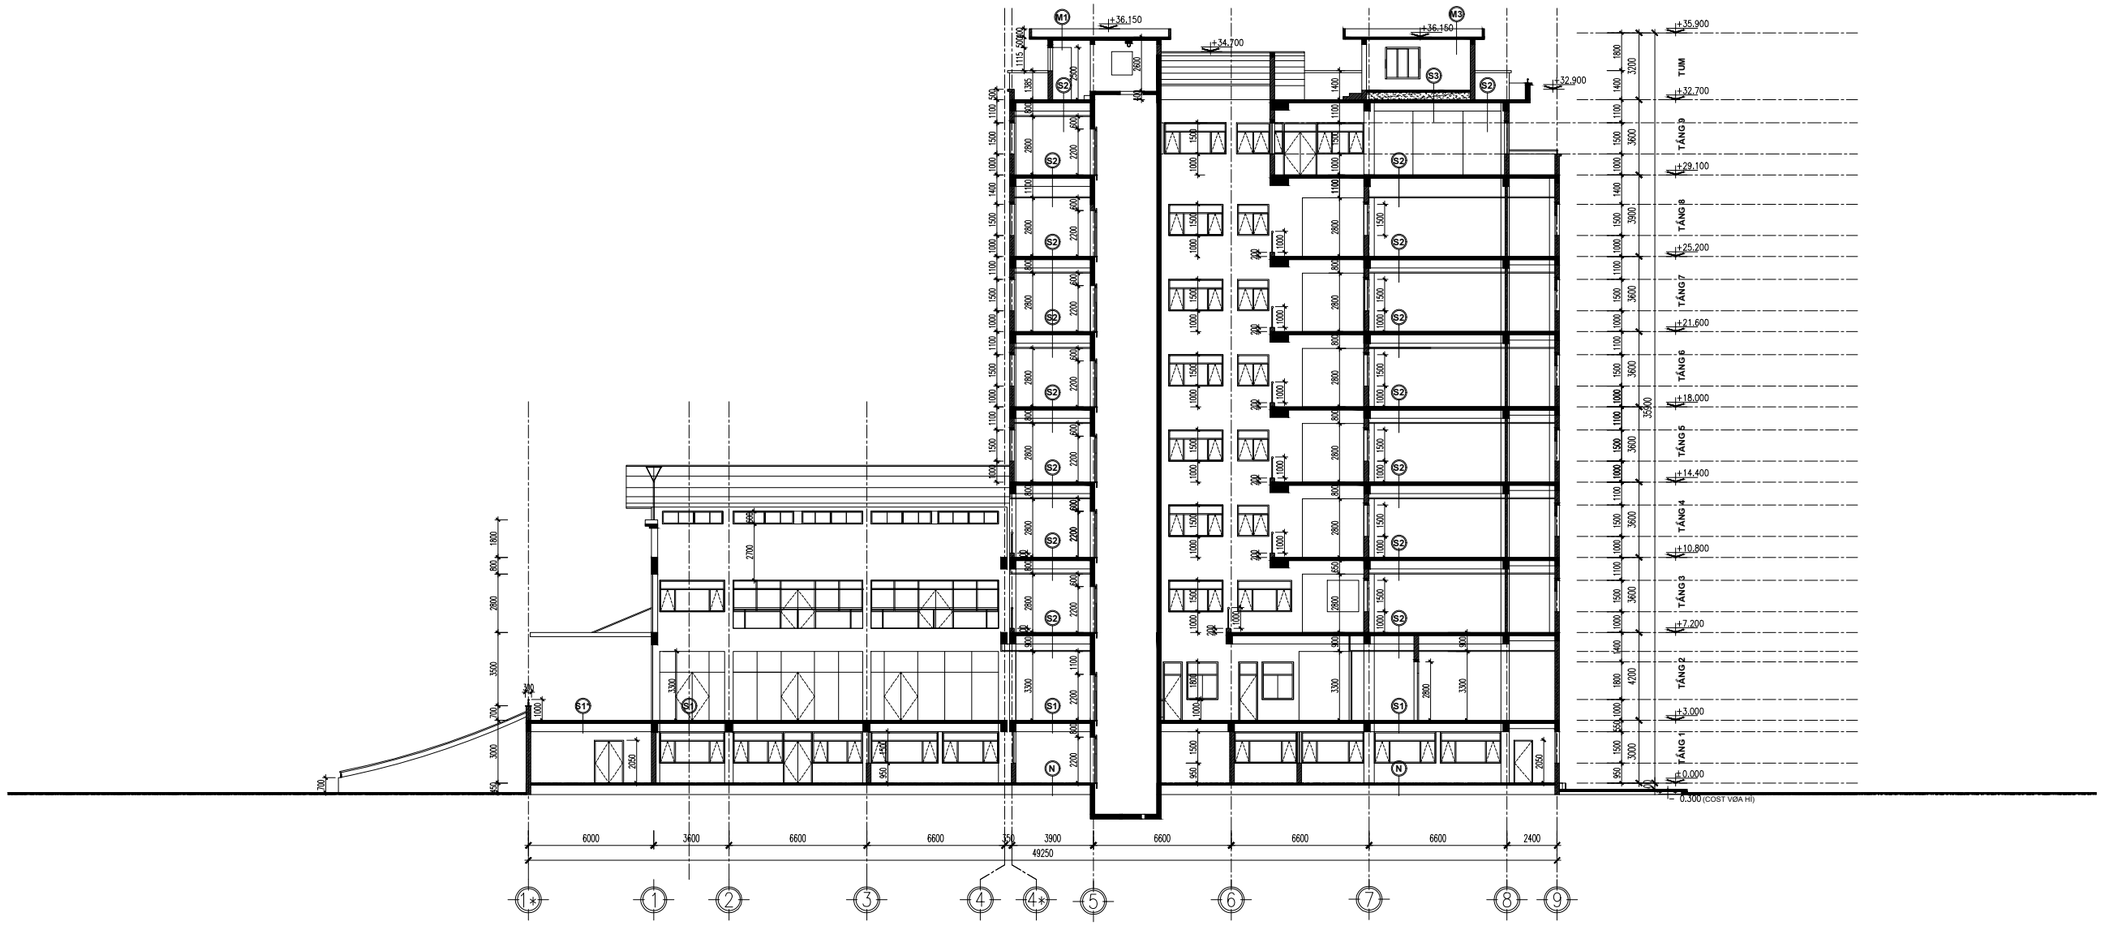

MẶT CẮT A - A

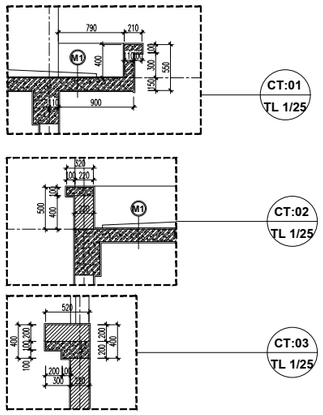

- cöa ngoµi nhµ dïng cöa nhùa lâi hîp kim, kÝnh (an toµn) 6,38 mm, mµu xanh n-íc biÓn nh¹t
- ®-êng dèc s¶nh, thang i²n s¶nh phô l,t ®, granite tù nhi²n mµu ghi sÉm
- gê phµo ngoµi nhµ s¬n n-íc ngoµi nhµ mµu tr¾ng
- t-êng trong nhµ b¶ ma tÝt, s¬n mµu vµng nh¹t
- t-êng trong nhµ khu vÖ sinh, p. chuÈn bÞ, p. ®Ì. p.t¾m trÎ s¬ sinh, kho èp g'ch men kÝnh tr¾ng cao 2.7m
- t-êng trong nhµ phßng x-quang, city, mri èp tÊm ch× dµy 2 ly. NÒN phßng x-quang, city, mri TR¸T V÷A BARIT DµY 30 NÒN C®A C¸C PHßNG PHÝA TREN PHßNG X-QUANG, CITY,MRI TR¸T V÷A BARIT DµY 30 VÐN CHµN T¦êNG 50 ê D¦íI LIP G'CH L¸T GRANITE BäNG 600X600
- cöa sæ vµ cöa ®i phßng x-quang, city, mri dïng cöa ch× vµ kÝnh ch×
- cöa sæ, cöa ®i, v¸ch kÝnh trong nhµ dïng cöa nhùa lâi hîp kim, kÝnh tr¾ng 5mm
- nÒn trong nhµ l,t g'ch granite 600 x 600 bäng mµu s¸ng
- nÒn khu vÖ sinh l,t g'ch granite 600 x 600 chèng tr¬n mµu s¸ng

CHÚ THÍCH

M1 g'ch ®Ët nung chèng nãng 400x400
líp keo chèng thÊm
sµn btct ®æ t'i chç
v÷a tr¸t trζn dµy 15

M2 nhùa th«ng minh DµY 7LY MµU XANH N¦C BIÓN NH¹T
HÖ GIµN THÐP BäC HIP KIM NH«M

M3 g'ch ®Ët nung chèng nãng 400x400
líp keo chèng thÊm
sµn btct ®æ t'i chç d100
v÷a tr¸t trζn dµy 15

S2 l,t g'ch granite sζn (600 x 600)
sµn btct ®æ t'i chç
trζn th'ch cao khung x-¬ng næi

S1* l,t ®, granite tù nhi²n nh¸m, mµu ghi sÉm
líp v÷a lât dµy 20 m¸c 75
sµn b.t.c.t ®æ t'i chç

S1 l,t g'ch granite sζn (600x600)
líp v÷a lât dµy 20 m¸c 75
sµn b.t.c.t ®æ t'i chç

N líp s¬n phñ nÒn epoxy
líp sika chèng thÊm
v÷a t'o ph¾ng m¸c 200 ®,nh dèc vÒ c¸c hè thu
sµn b.t.c.t ®æ t'i chç m¸c 300
líp b.t lât m¸c 100
®Ët t«n nÒn
®Ët tù nhi²n

S3 l,t g'ch granite sµn (600 x 600)
sµn btct ®æ t'i chç
®Ët ®¾p nÒn
sµn btct ®æ t'i chç
trζn th'ch cao khung x-¬ng næi

ĐƠN VỊ THI CÔNG:

CÔNG TY TNHH ĐẦU TƯ VÀ THƯƠNG MẠI NHẬT NGUYÊN SƠN LA

☎ Phone: 02123 . 759 . 888 | | Email: NhatNguyenSonLa@gmail.com
Địa chỉ: Số nhà 89, đường Trần Đăng Ninh phường Quyết Tâm, thành phố Sơn La, tỉnh Sơn La

CHỈ HUY TRƯỞNG: KS. LÊ VĂN ĐOÀN

NGƯỜI LẬP: KS. HUỲNH XUÂN THUẬN

ĐƠN VỊ GIÁM SÁT:

CÔNG TY TNHH PCCC & CNCH TÂY BẮC

☎ Phone: 0868 . 116 . 114 Email: pccc&cnchtaybacslmail.com
Địa chỉ: Số nhà 141, đường Tô Hiệu, tổ 07 phường Chiềng lề, thành phố Sơn La, tỉnh Sơn La

GIÁM SÁT TRƯỞNG: KS. PHAN HẢI LINH

DỰ ÁN/ CÔNG TRÌNH:

BỆNH VIỆN ĐA KHOA CUỘC SỐNG

HẠNG MỤC:

CẢI TẠO KHỐI NHÀ KỸ THUẬT NGHIỆP VỤ VÀ ĐIỀU TRỊ (9 TẦNG)

ĐỊA ĐIỂM XÂY DỰNG:

Phường Chiềng Cơi
TP. Sơn La, Tỉnh Sơn La.

TÊN BẢN VẼ:

MẶT CẮT A - A


HIỆU CHỈNH

LẦN	NGÀY	MÔ TẢ	KIỂM
1			
2			


GIAI ĐOẠN:

HOÀN CÔNG THI CÔNG HỆ THỐNG PHÒNG CHÁY VÀ CHỮA CHÁY

NGÀY HOÀN THÀNH:	15/06/2025
TỶ LỆ:	1/100
BẢN VẼ:	KTHT: 16

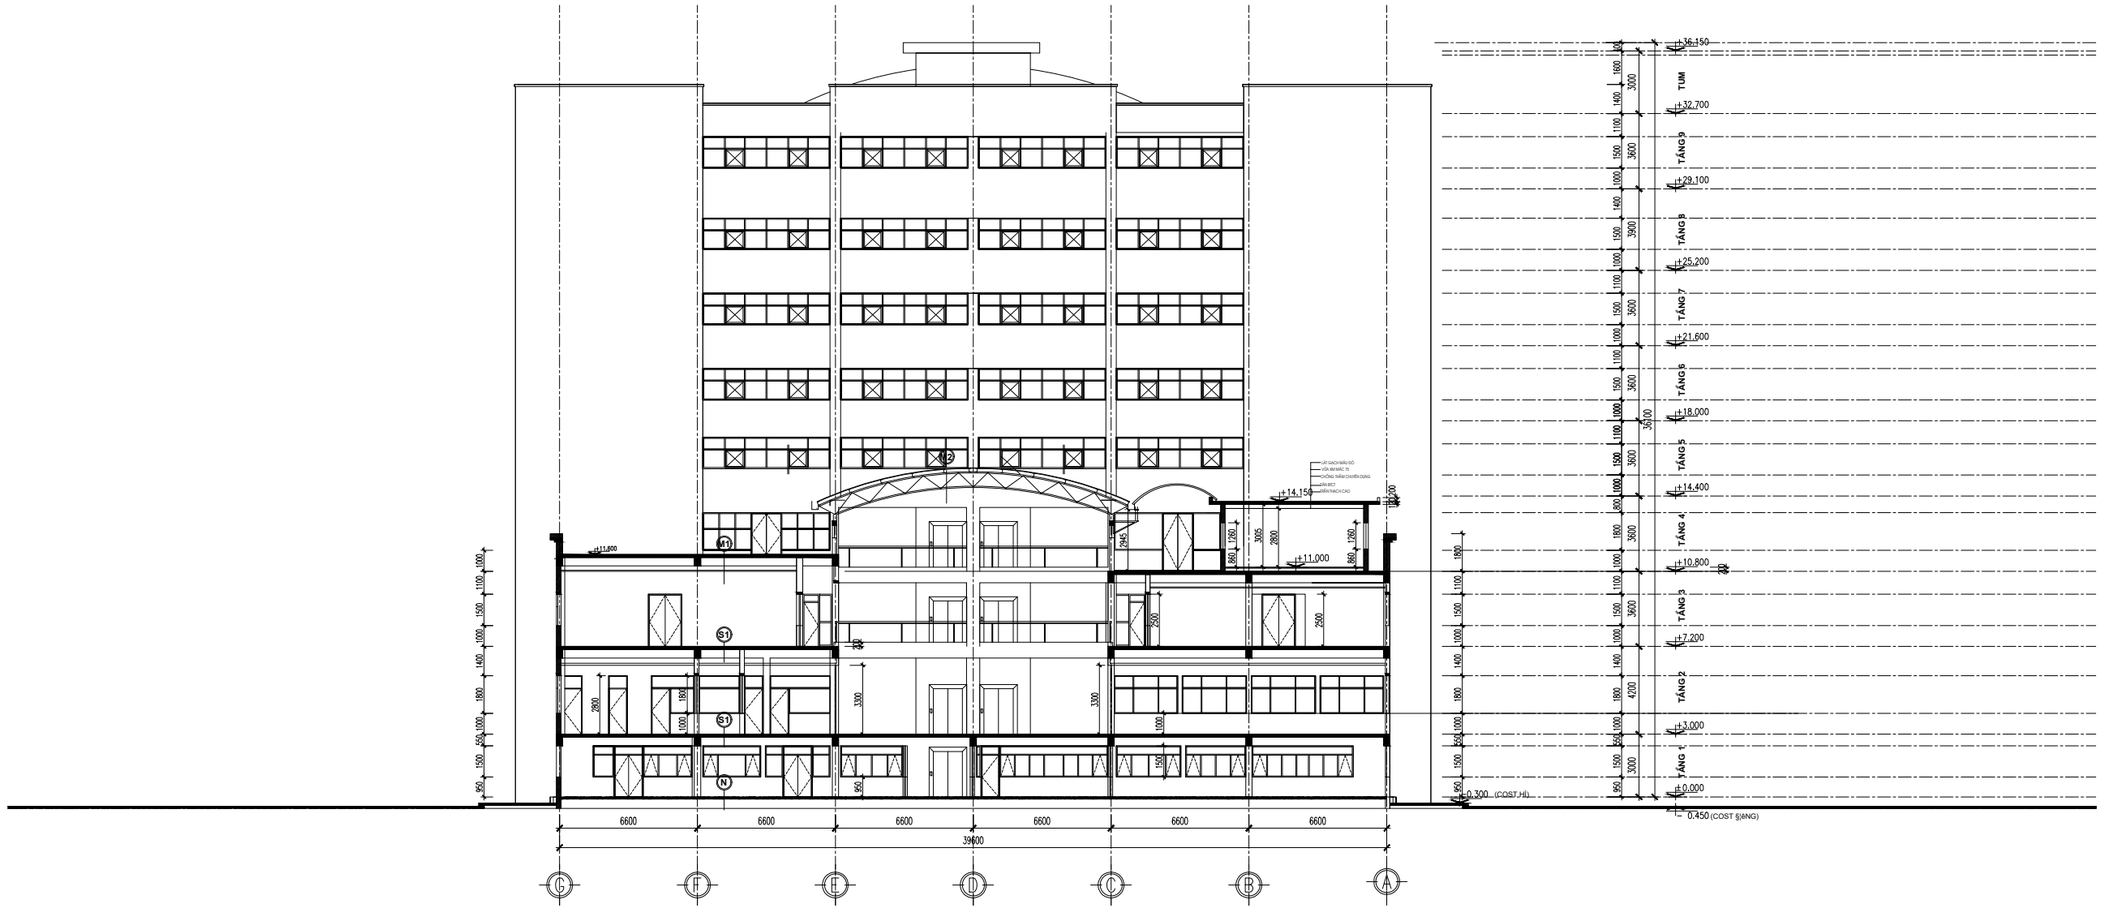

MẶT CẮT 1 - 1

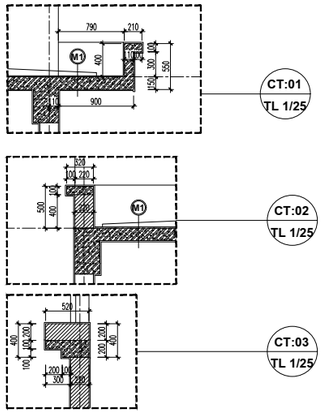

- cöa ngoµi nhµ dïng cöa nhùa lâi hîp kim, kÝnh (an toµn) 6,38 mm, mµu xanh n-íc biÓn nh¹t
- ®-êng dèc s¶nh, thang l¤n s¶nh phô l,t ®, granite tù nhiªn mµu ghi sÉm
- gê phµo ngoµi nhµ s¬n n-íc ngoµi nhµ mµu tr¾ng
- t-êng trong nhµ b¶ ma tÝt, s¬n mµu vµng nh¹t
- t-êng trong nhµ khu vÖ sinh, p. chuÈn bÞ, p. ®Æ. p.t¼m trÎ s¬n sinh, kho èp g¹ch men kÝnh tr¾ng cao 2.7m
- t-êng trong nhµ phßng x-quang, city, mri èp tÊm ch× dµy 2 ly. NÒN phßng x-quang, city, mri TR¸T V¤A BARIT DµY 30 NÒN CñA C¸C PHßNG PHÝA TREN PHßNG X-QUANG, CITY,MRI TR¸T V¤A BARIT DµY 30 VÐN CHµN T¦êNG 50 ë D}ìi LIP G'CH L¸T GRANITE BäNG 600X600
- cöa sæ vµ cöa ®i phßng x-quang, city, mri dïng cöa ch× vµ kÝnh ch×
- cöa sæ, cöa ®i, v¸ch kÝnh trong nhµ dïng cöa nhùa lâi hîp kim, kÝnh tr¾ng 5mm
- nÒn trong nhµ l,t g'ch granite 600 x 600 bäng mµu s¸ng
- nÒn khu vÖ sinh l,t g'ch granite 600 x 600 chèng tr¬n mµu s¸ng

CHÚ THÍCH

M1 g'ch ®Ët nung chèng nãng 400x400
lip keo chèng thÊm
sµn btct ®æ t'i chç
v¤a tr¸t trζn dµy 15

M2 nhùa th¤ng minh DµY 7LY MµU XANH N¦C BIÓN NH¦T
HÒ GIµN THÐP BäC HIP KIM NHùM

M3 g'ch ®Ët nung chèng nãng 400x400
lip keo chèng thÊm
sµn btct ®æ t'i chç d100
v¤a tr¸t trζn dµy 15

S2 l,t g'ch granite sζn (600 x 600)
sµn btct ®æ t'i chç
trζn th'ch cao khung x-¬ng næi

S1' l,t ®, granite tù nhiªn nh,m, mµu ghi sÉm
lip v¤a lât dµy 20 m.c 75
sµn b.t.c.t ®æ t'i chç

S1 l,t g'ch granite sζn (600x600)
lip v¤a lât dµy 20 m.c 75
sµn b.t.c.t ®æ t'i chç

N lip s¬n phñ nÒn epoxy
lip sika chèng thÊm
v¤a t'o ph¼ng m.c 200 ®.nh dèc vÒ c.c hè thu
sµn b.t.c.t ®æ t'i chç m.c 300
lip b.t.lât m.c 100
®Ët t¤n nÒn
®Ët tù nhiªn

S3 l,t g'ch granite sµn (600 x 600)
sµn btct ®æ t'i chç
®Ët ®¾p nÒn
sµn btct ®æ t'i chç
trζn th'ch cao khung x-¬ng næi

ĐƠN VỊ THI CÔNG:

CÔNG TY TNHH ĐẦU TƯ VÀ THƯƠNG MẠI NHẬT NGUYÊN SƠN LA

☎ Phone: 02123 . 759 . 888 | | Email: NhatNguyenSonLa@gmail.com
Địa chỉ: Số nhà 89, đường Trần Đăng Ninh phường Quyết Tâm, thành phố Sơn La, tỉnh Sơn La

CHỈ HUY TRƯỞNG: KS. LÊ VĂN ĐOÀN

NGƯỜI LẬP: KS. HUỲNH XUÂN THUẬN

ĐƠN VỊ GIÁM SÁT:

CÔNG TY TNHH PCCC & CNCH TÂY BẮC

☎ Phone: 0868 . 116 . 114 Email: pccc&cnchtaybacslmail.com
Địa chỉ: Số nhà 141, đường Tô Hiệu, tổ 07 phường Chiềng lề, thành phố Sơn La, tỉnh Sơn La

GIÁM SÁT TRƯỞNG: KS. PHAN HẢI LINH

DỰ ÁN/ CÔNG TRÌNH:

BỆNH VIỆN ĐA KHOA CUỘC SỐNG

HẠNG MỤC:

CẢI TẠO KHỐI NHÀ KỸ THUẬT NGHIỆP VỤ VÀ ĐIỀU TRỊ (9 TẦNG)

ĐỊA ĐIỂM XÂY DỰNG:

Phường Chiềng Cơi
TP. Sơn La, Tỉnh Sơn La.

TÊN BẢN VẼ:

MẶT CẮT 1 - 1


HIỆU CHỈNH

LẦN	NGÀY	MÔ TẢ	KIỂM
1			
2			


GIAI ĐOẠN:

HOÀN CÔNG THI CÔNG HỆ THỐNG PHÒNG CHÁY VÀ CHỮA CHÁY

NGÀY HOÀN THÀNH:	15/06/2025
TỶ LỆ:	1/100
BẢN VẼ:	KTHT: 17

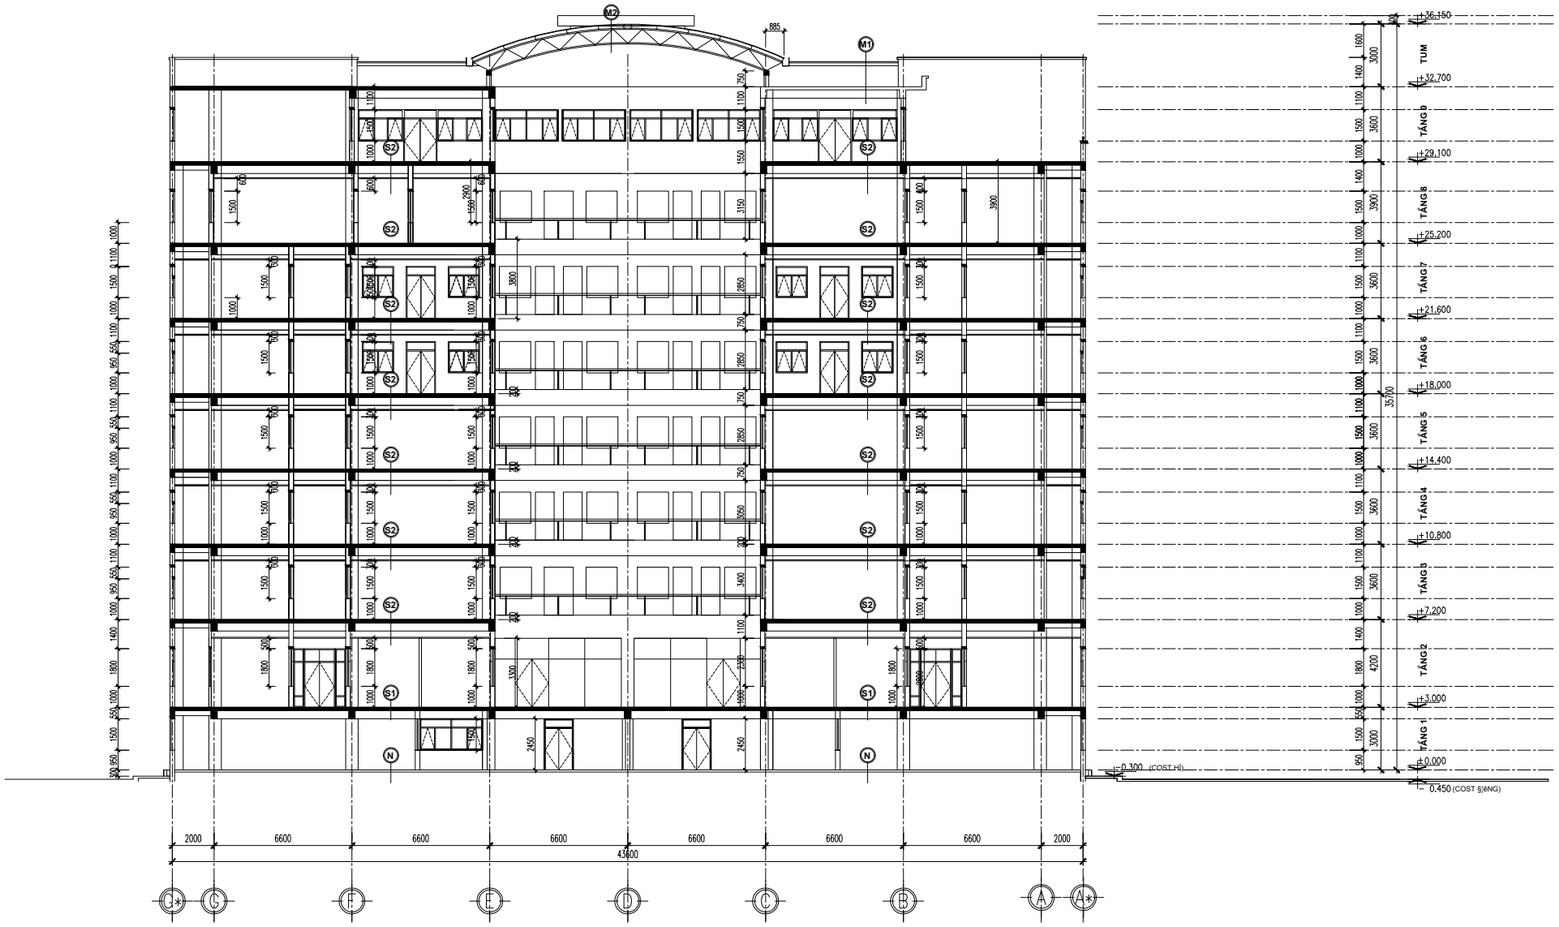

MẶT CẮT 2 - 2

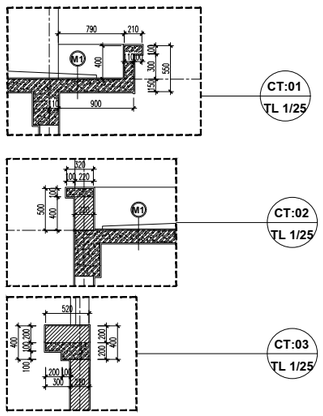

- cöa ngoµi nhµ dïng cöa nhùa lâi hîp kim, kÝnh (an toµn) 6,38 mm, mµu xanh n-íc biÓn nh¹t
- ®-êng dèc s¶nh, thang l²n s¶nh phô l¸t ®, granite tù nhiªn mµu ghi sÉm
- gê phµo ngoµi nhµ s¬n n-íc ngoµi nhµ mµu tr¾ng
- t-êng trong nhµ b¶ ma tÝt, s¬n mµu vµng nh¹t
- t-êng trong nhµ khu vÖ sinh, p. chuÈn bÞ, p. ®Æ. p.t¼m trÎ s¬ sinh, kho èp g'ch men kÝnh tr¾ng cao 2.7m
- t-êng trong nhµ phßng x-quang, city, mri èp tÊm ch× dµy 2 ly. NÒN phßng x-quang, city, mri TR¸T V÷A BARIT DµY 30 NÒN CñA C¸C PHßNG PHÝA TREN PHßNG X-QUANG, CITY,MRI TR¸T V÷A BARIT DµY 30 VÐN CHµN T¦êNG 50 è D¦ll LIP G'CH L¸T GRANITE BäNG 600X600
- cöa sæ vµ cöa ®i phßng x-quang, city, mri dïng cöa ch× vµ kÝnh ch×
- cöa sæ, cöa ®i, v¸ch kÝnh trong nhµ dïng cöa nhùa lâi hîp kim, kÝnh tr¾ng 5mm
- nÒn trong nhµ l¸t g'ch granite 600 x 600 b»ng mµu s¸ng
- nÒn khu vÖ sinh l¸t g'ch granite 600 x 600 chèng tr¬n mµu s¸ng

CHÚ THÍCH

M1
- g'ch ®Ët nung chèng nãng 400x400
- líp keo chèng thÊm
- sµn btct ®æ t'i chç
- v÷a tr¸t trζn dµy 15

M2
- nhùa th«ng minh DµY 7LY MµU XANH N¦IC BIÒN NH¹T
- HÒ GIµN THÐP BäC HIP KIM NH«M

M3
- g'ch ®Ët nung chèng nãng 400x400
- líp keo chèng thÊm
- sµn btct ®æ t'i chç d100
- v÷a tr¸t trζn dµy 15

S2
- l¸t g'ch granite sζn (600 x 600)
- sµn btct ®æ t'i chç
- trζn th'ch cao khung x-¬ng næi

S1*
- l¸t ®, granite tù nhiªn nh¸m, mµu ghi sÉm
- líp v÷a lãt dµy 20 m.c 75
- sµn b.t.c.t ®æ t'i chç

S1
- l¸t g'ch granite sζn (600x600)
- líp v÷a lãt dµy 20 m.c 75
- sµn b.t.c.t ®æ t'i chç

N
- líp s¬n phñ nÒn epoxy
- líp sika chèng thÊm
- v÷a t'o ph¼ng m.c 200 ®.nh dèc vÒ c.c hè thu
- sµn b.t.c.t ®æ t'i chç m.c 300
- líp b.t lãt m.c 100
- ®Ët ten nÒn
- ®Ët tù nhiªn

S3
- l¸t g'ch granite sµn (600 x 600)
- sµn btct ®æ t'i chç
- ®Ët ®¾p nÒn
- sµn btct ®æ t'i chç
- trζn th'ch cao khung x-¬ng næi

ĐƠN VỊ THI CÔNG:

CÔNG TY TNHH ĐẦU TƯ VÀ THƯƠNG MẠI NHẬT NGUYÊN SƠN LA

☎ Phone: 02123 . 759 . 888 | Email: NhatNguyenSonLa@gmail.com
Địa chỉ: Số nhà 89, đường Trần Đăng Ninh phường Quyết Tâm, thành phố Sơn La, tỉnh Sơn La

CHỈ HUY TRƯỞNG: KS. LÊ VĂN ĐOÀN

NGƯỜI LẬP: KS. HUỲNH XUÂN THUẬN

ĐƠN VỊ GIÁM SÁT:

CÔNG TY TNHH PCCC & CNCH TÂY BẮC

☎ Phone: 0868 . 116 . 114 Email: pccc&cnchtaybacslmail.com
Địa chỉ: Số nhà 141, đường Tô Hiệu, tổ 07 phường Chiềng lề, thành phố Sơn La, tỉnh Sơn La

GIÁM SÁT TRƯỞNG: KS. PHAN HẢI LINH

DỰ ÁN/ CÔNG TRÌNH:

BỆNH VIỆN ĐA KHOA CUỘC SỐNG

HẠNG MỤC:

CẢI TẠO KHỐI NHÀ KỸ THUẬT NGHIỆP VỤ VÀ ĐIỀU TRỊ (9 TẦNG)

ĐỊA ĐIỂM XÂY DỰNG:

Phường Chiềng Cơi
TP. Sơn La, Tỉnh Sơn La.

TÊN BẢN VẼ:

MẶT CẮT 2 - 2

HIỆU CHỈNH


LẦN	NGÀY	MÔ TẢ	KIỂM
1			
2			

GIAI ĐOẠN:

HOÀN CÔNG THI CÔNG HỆ THỐNG PHÒNG CHÁY VÀ CHỮA CHÁY

NGÀY HOÀN THÀNH:	15/06/2025
TỶ LỆ:	1/100
BẢN VẼ:	KTHT: 18

BẢN VẼ PHẦN: KIẾN TRÚC SAU CẢI TẠO

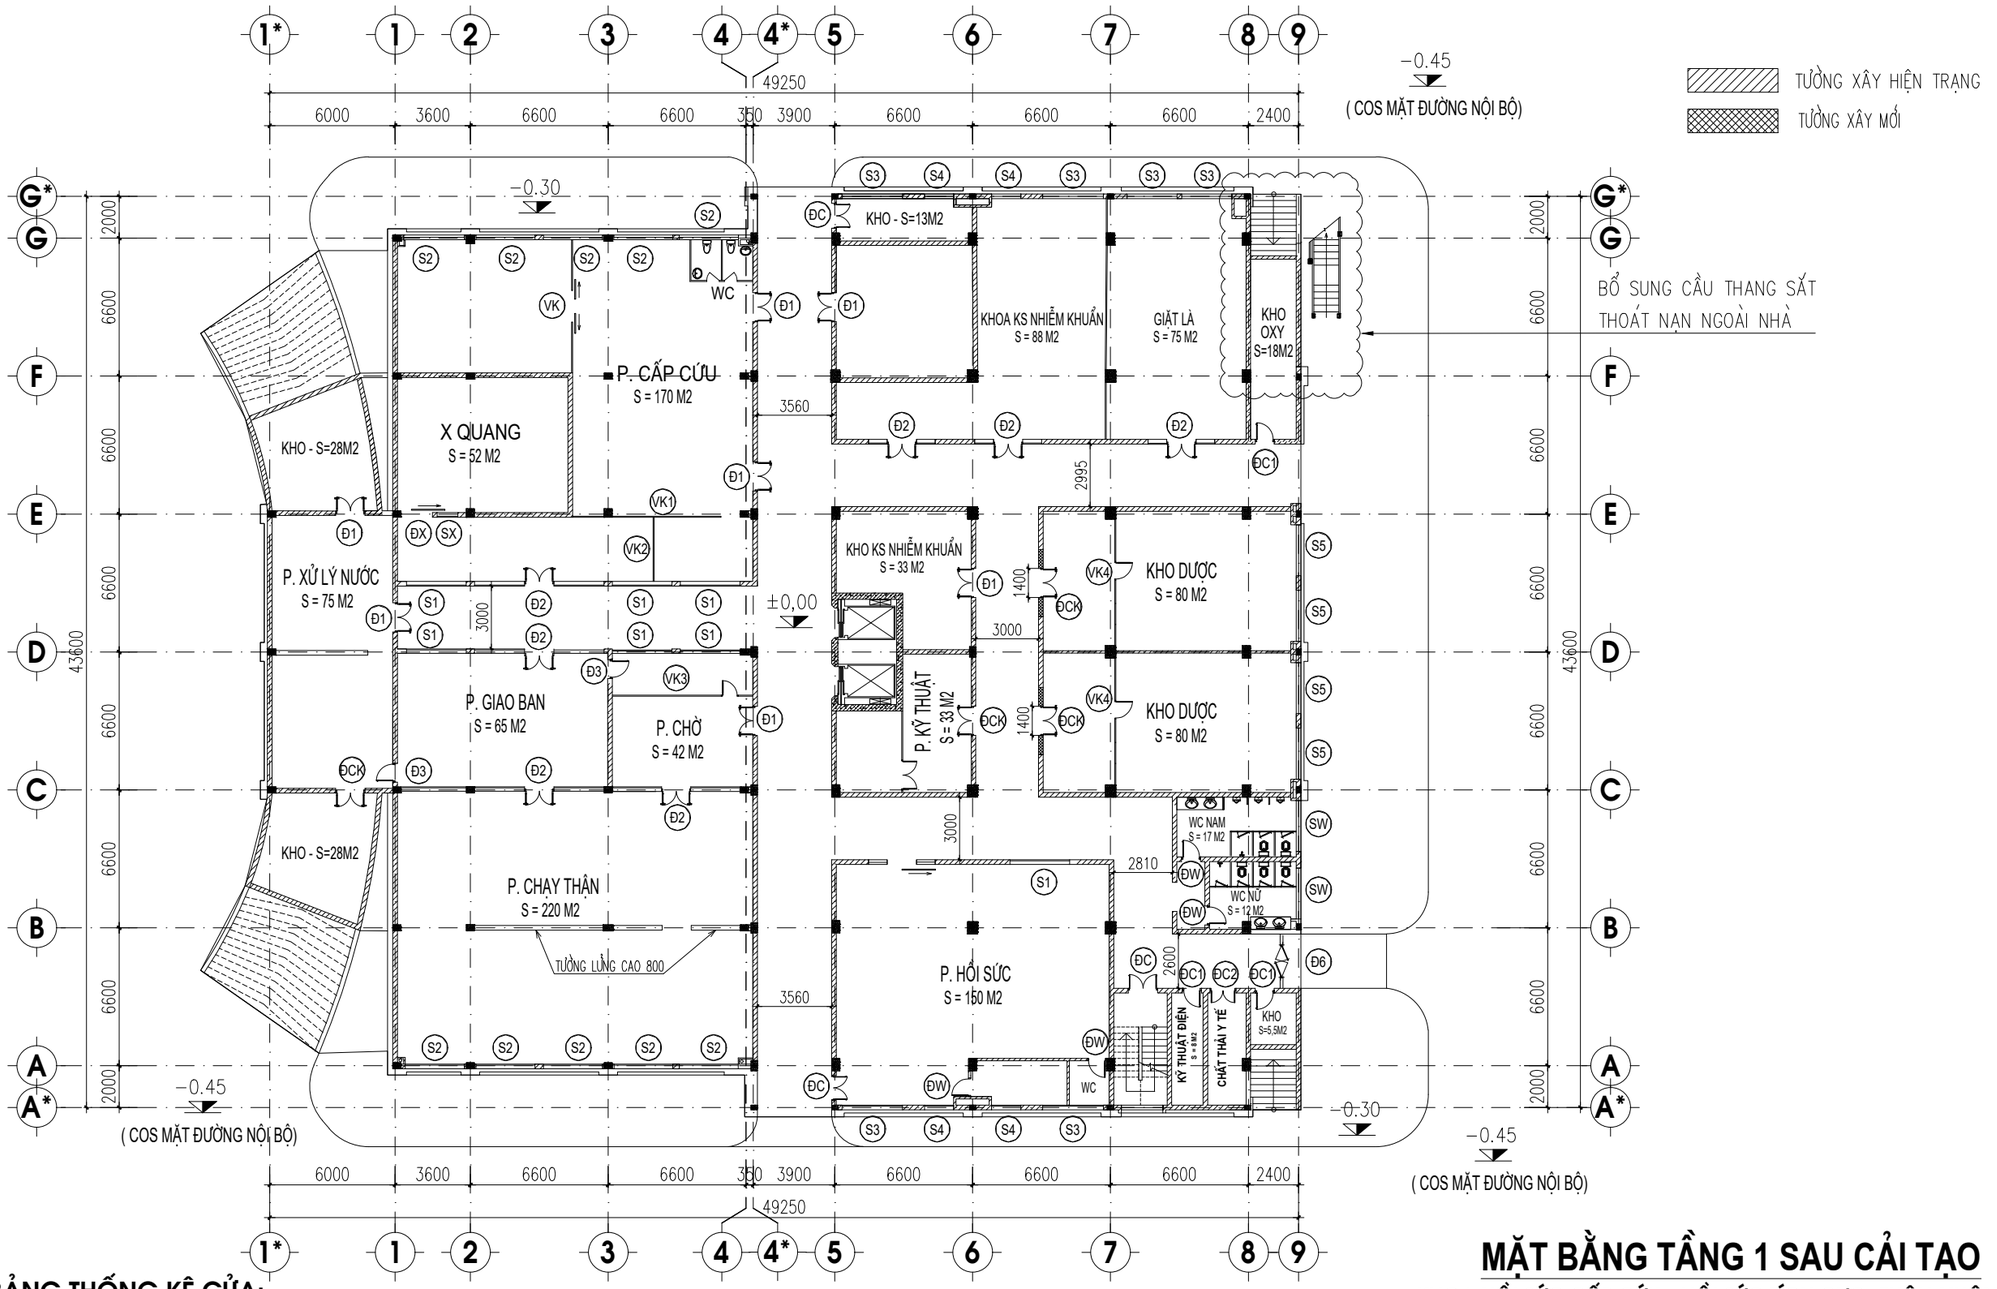

BẢNG THỐNG KÊ CỬA:

TÊN CẤU KIỆN	KÍCH THƯỚC (mm)	SỐ LƯỢNG	GHI CHÚ
CỬA Đ1	1400X2500	08	CỬA ĐI NHÔM HỆ VIỆT PHÁP, 2 CÁNH MỞ
CỬA Đ2	(1400X2400)+(4800x1500)	09	CỬA ĐI-CỬA SỔ NHÔM HỆ VIỆT PHÁP, 1 CÁNH MỞ – 2 CÁNH TRƯỢT
CỬA Đ3	900X2500	03	CỬA ĐI NHÔM HỆ VIỆT PHÁP, 1 CÁNH MỞ
CỬA Đ4	2560X2400	02	CỬA CUỐN
CỬA ĐC	1400X2200	03	CỬA CHỐNG CHÁY
CỬA ĐC1	900X2200	03	CỬA CHỐNG CHÁY
CỬA ĐC2	1200X2200	01	CỬA CHỐNG CHÁY
CỬA ĐCK	1400X2400	04	CỬA CHỐNG CHÁY (LẮP MỚI)
CỬA ĐW	900X2200	04	CỬA ĐI NHÔM HỆ VIỆT PHÁP, 1 CÁNH MỞ
CỬA SỔ S1	2855X1500	05	CỬA SỔ NHÔM HỆ VIỆT PHÁP, 2 CÁNH TRƯỢT

TÊN CẤU KIỆN	KÍCH THƯỚC (mm)	SỐ LƯỢNG	GHI CHÚ
CỬA SỔ S2	2830X1500	08	CỬA SỔ NHÔM HỆ VIỆT PHÁP, 2 CÁNH LẬT
CỬA SỔ S3	2900X1500	06	CỬA SỔ NHÔM HỆ VIỆT PHÁP, 2 CÁNH LẬT
CỬA SỔ S4	1400X1500	04	CỬA SỔ NHÔM HỆ VIỆT PHÁP, 2 CÁNH TRƯỢT
CỬA SỔ S5	2440X1500	04	CỬA SỔ NHÔM HỆ VIỆT PHÁP, 2 CÁNH LẬT
VÁCH KÍNH VK	6380X2450	01	VÁCH KÍNH CƯỜNG LỰC, CỬA ĐI 2 CÁNH TRƯỢT
VÁCH KÍNH VK1	6710X2450	01	VÁCH KÍNH NHÔM HỆ VIỆT PHÁP
VÁCH KÍNH VK2	3080X2450	01	VÁCH KÍNH NHÔM HỆ VIỆT PHÁP
VÁCH KÍNH VK3	6720X2450	01	VÁCH KÍNH NHÔM HỆ VIỆT PHÁP, CỬA ĐI 1 CÁNH MỞ
VÁCH KÍNH VK4	6050X2450	02	VÁCH KÍNH NHÔM HỆ VIỆT PHÁP, CỬA ĐI 1 CÁNH MỞ

MẶT BẰNG TẦNG 1 SAU CẢI TẠO

KHOA HỒI SỨC CẤP CỨU - HỒI SỨC TÍCH CỰC -THẬN NHÂN TẠO

ĐƠN VỊ THI CÔNG:

CÔNG TY TNHH ĐẦU TƯ VÀ THƯƠNG MẠI NHẬT NGUYÊN SƠN LA

☎ Phone: 02123 . 759 . 888 | Email: NhatNguyenSonLa@gmail.com
Địa chỉ: Số nhà 89, đường Trần Đăng Ninh phường Quyết Tâm, thành phố Sơn La, tỉnh Sơn La

CHỈ HUY TRƯỞNG: KS. LÊ VĂN ĐOÀN

NGƯỜI LẬP: KS. HUỲNH XUÂN THUẬN

ĐƠN VỊ GIÁM SÁT:

CÔNG TY TNHH PCCC & CNCH TÂY BẮC

☎ Phone: 0868 . 116 . 114 Email: pccc&cnchtaybacslmail.com
Địa chỉ: Số nhà 141, đường Tô Hiệu, tổ 07 phường Chiềng lề, thành phố Sơn La, tỉnh Sơn La

GIÁM SÁT TRƯỞNG: KS. PHAN HẢI LINH

DỰ ÁN/ CÔNG TRÌNH:

BỆNH VIỆN ĐA KHOA CUỘC SỐNG

HẠNG MỤC:

CẢI TẠO KHỐI NHÀ KỸ THUẬT NGHIỆP VỤ VÀ ĐIỀU TRỊ (9 TẦNG)

ĐỊA ĐIỂM XÂY DỰNG:

Phường Chiềng Cơi
TP. Sơn La, Tỉnh Sơn La.

TÊN BẢN VẼ:

MẶT BẰNG TẦNG 1 SAU CẢI TẠO


HIỆU CHỈNH

LẦN	NGÀY	MÔ TẢ	KIỂM
1			
2			

GIAI ĐOẠN:

HOÀN CÔNG THI CÔNG HỆ THỐNG PHÒNG CHÁY VÀ CHỮA CHÁY

NGÀY HOÀN THÀNH:	15/06/2025
TỶ LỆ:	1/100
BẢN VẼ:	KT: 01

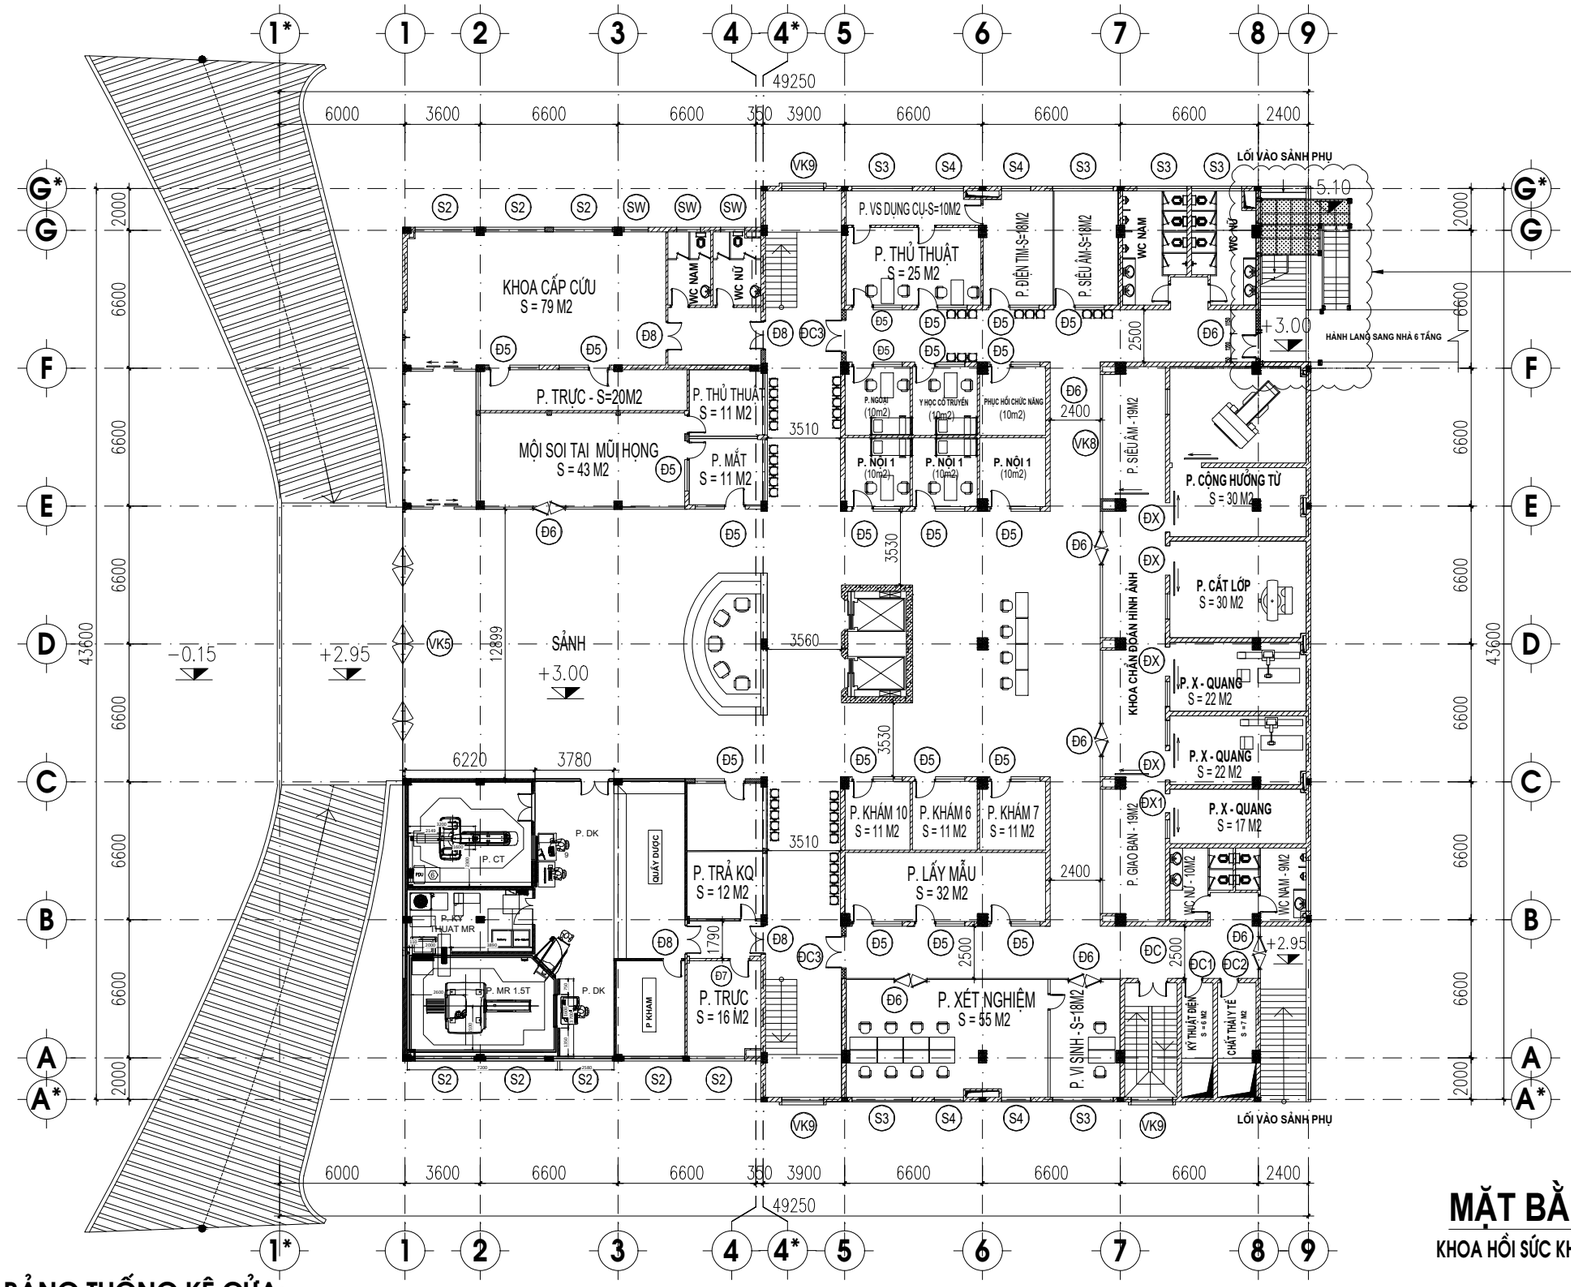

MẶT BẰNG TẦNG 2 SAU CẢI TẠO

KHOA HỒI SỨC KHÁM BỆNH - CHUẨN ĐOÁN HÌNH ẢNH -XÉT NGHIỆM

BẢNG THỐNG KÊ CỬA:

TÊN CẤU KIỆN	KÍCH THƯỚC (mm)	SỐ LƯỢNG	GHI CHÚ
CỬA Đ5	(1000X2500)+(1350x1700)	20	CỬA ĐI–CỬA SỔ NHÔM HỆ VIỆT PHÁP, 1 CÁNH MỞ – 2 CÁNH TRƯỢT
CỬA Đ6	1600x2300	08	HỆ VÁCH KÍNH CƯỜNG LỰC – 2 CÁNH MỞ 2 CHIỀU
CỬA Đ7	900X2500	03	CỬA ĐI NHÔM HỆ VIỆT PHÁP, 1 CÁNH MỞ
CỬA ĐX	1400X2000	04	CỬA BỌC CHÌ PHÒNG X.QUANG – CÁNH TRƯỢT
CỬA ĐX1	900X2200	01	CỬA BỌC CHÌ PHÒNG X.QUANG – CÁNH TRƯỢT
CỬA Đ8	1400X2200	01	CỬA ĐI NHÔM HỆ VIỆT PHÁP, 2 CÁNH MỞ
CỬA ĐC	1400X2200	03	CỬA CHỐNG CHÁY
CỬA ĐC1	900X2200	01	CỬA CHỐNG CHÁY
CỬA ĐC2	1200X2200	01	CỬA CHỐNG CHÁY
CỬA ĐC3	1600X2200	02	CỬA CHỐNG CHÁY (LẮP MỚI)

TÊN CẤU KIỆN	KÍCH THƯỚC (mm)	SỐ LƯỢNG	GHI CHÚ
CỬA SỔ S2	2830X1500	08	CỬA SỔ NHÔM HỆ VIỆT PHÁP, 2 CÁNH LẬT
CỬA SỔ S3	2900X1500	06	CỬA SỔ NHÔM HỆ VIỆT PHÁP, 2 CÁNH LẬT
CỬA SỔ S4	1400X1500	04	CỬA SỔ NHÔM HỆ VIỆT PHÁP, 2 CÁNH TRƯỢT
CỬA SỔ S5	2440X1500	04	CỬA SỔ NHÔM HỆ VIỆT PHÁP, 2 CÁNH LẬT
CỬA SỔ SW	1150X1450	03	CỬA SỔ NHÔM HỆ VIỆT PHÁP, 2 CÁNH LẬT
VÁCH KÍNH VK5	1850X2850	01	VÁCH KÍNH CƯỜNG LỰC + 3 CỬA ĐI, 2 CÁNH MỞ TỰ ĐỘNG
VÁCH KÍNH VK6	1400X2150	01	VÁCH KÍNH CƯỜNG LỰC + 1 CỬA ĐI, 2 CÁNH MỞ
VÁCH KÍNH VK7	900X2150	01	VÁCH KÍNH CƯỜNG LỰC + 1 CỬA ĐI, 1 CÁNH MỞ
VÁCH KÍNH VK8	5950X4050	01	VÁCH KÍNH CƯỜNG LỰC

ĐƠN VỊ THI CÔNG:

CÔNG TY TNHH ĐẦU TƯ VÀ THƯƠNG MẠI NHẬT NGUYÊN SƠN LA

☎ Phone: 02123 . 759 . 888 | Email: NhatNguyenSonLa@gmail.com

Địa chỉ: Số nhà 89, đường Trần Đăng Ninh phường Quyết Tâm, thành phố Sơn La, tỉnh Sơn La

CHỈ HUY TRƯỞNG: KS. LÊ VĂN ĐOÀN

NGƯỜI LẬP: KS. HUỲNH XUÂN THUẬN

ĐƠN VỊ GIÁM SÁT:

CÔNG TY TNHH PCCC & CNCH TÂY BẮC

☎ Phone: 0868 . 116 . 114 Email: pccc&cnchtaybacslmail.com

Địa chỉ: Số nhà 141, đường Tô Hiệu, tổ 07 phường Chiềng lề, thành phố Sơn La, tỉnh Sơn La

GIÁM SÁT TRƯỞNG: KS. PHAN HẢI LINH

DỰ ÁN/ CÔNG TRÌNH:

BỆNH VIỆN ĐA KHOA CUỘC SỐNG

HẠNG MỤC:

CẢI TẠO KHỐI NHÀ KỸ THUẬT NGHIỆP VỤ VÀ ĐIỀU TRỊ (9 TẦNG)

ĐỊA ĐIỂM XÂY DỰNG:

Phường Chiềng Cơi
TP. Sơn La, Tỉnh Sơn La.

TÊN BẢN VẼ:

MẶT BẰNG TẦNG 2 SAU CẢI TẠO


HIỆU CHỈNH

LẦN	NGÀY	MÔ TẢ	KIỂM
1			
2			

GIAI ĐOẠN:

HOÀN CÔNG THI CÔNG HỆ THỐNG PHÒNG CHÁY VÀ CHỮA CHÁY

NGÀY HOÀN THÀNH:	15/06/2025
TỶ LỆ:	1/100
BẢN VẼ:	KT: 02

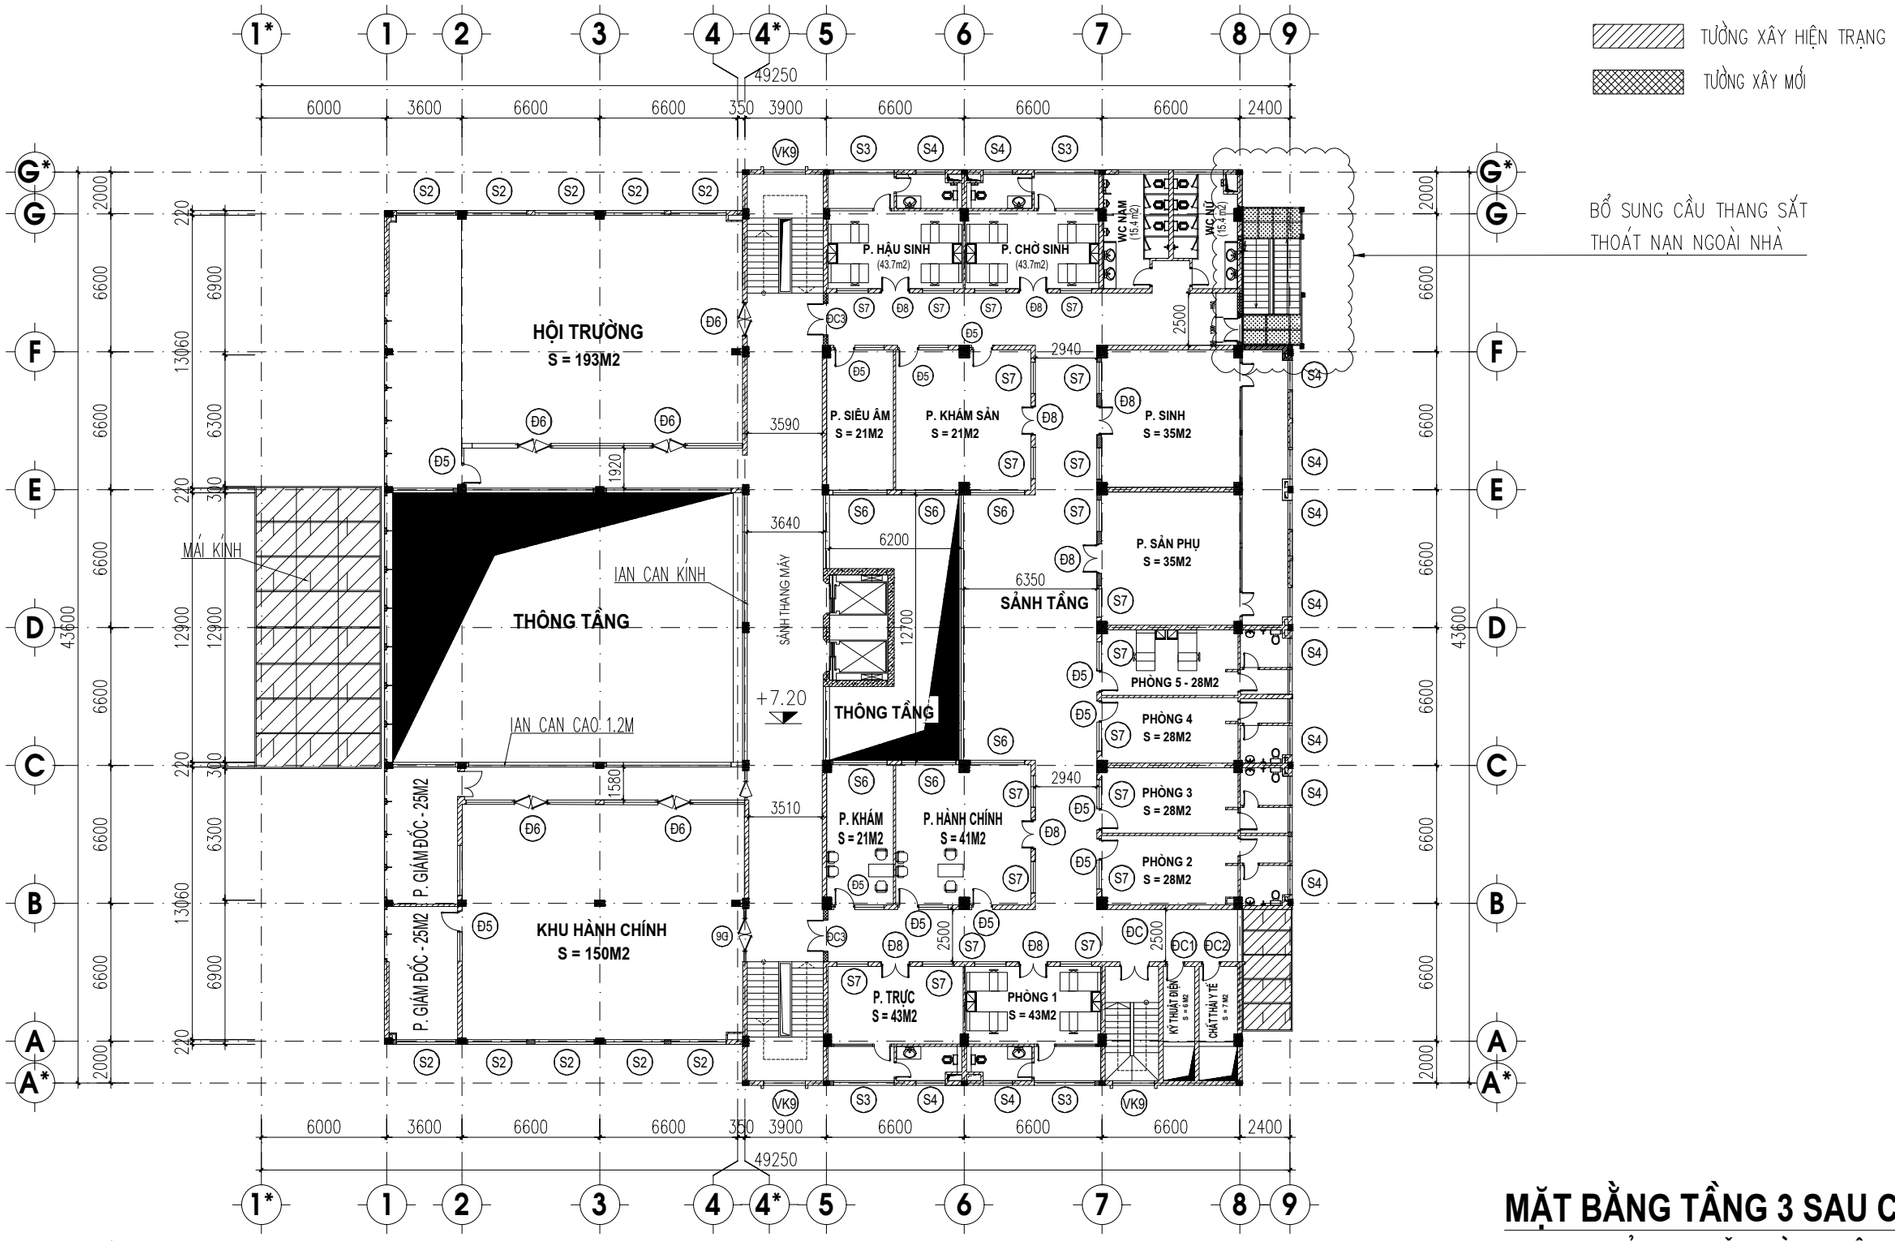

MẶT BẰNG TẦNG 3 SAU CẢI TẠO

KHOA SẢN PHỤ - VĂN PHÒNG - HỘI TRƯỜNG

BẢNG THỐNG KÊ CỬA:

TÊN CẤU KIỆN	KÍCH THƯỚC (mm)	SỐ LƯỢNG	GHI CHÚ
CỬA Đ5	(1000X2500)+(1350x1700)	12	CỬA ĐI–CỬA SỔ NHÔM HỆ VIỆT PHÁP, 1 CÁNH MỞ – 2 CÁNH TRƯỢT
CỬA Đ6	1600x2300	04	HỆ VÁCH KÍNH CƯỜNG LỰC – 2 CÁNH MỞ 2 CHIỀU
CỬA Đ7	900X2500	03	CỬA ĐI NHÔM HỆ VIỆT PHÁP, 1 CÁNH MỞ
CỬA Đ8	1400X2200	08	CỬA ĐI NHÔM HỆ VIỆT PHÁP, 2 CÁNH MỞ
CỬA ĐC	1400X2200	01	CỬA CHỐNG CHÁY
CỬA ĐC1	900X2200	01	CỬA CHỐNG CHÁY
CỬA ĐC2	1200X2200	01	CỬA CHỐNG CHÁY
CỬA ĐC3	1600X2200	02	CỬA CHỐNG CHÁY (LẮP MỚI)

TÊN CẤU KIỆN	KÍCH THƯỚC (mm)	SỐ LƯỢNG	GHI CHÚ
CỬA SỔ S2	2830X1500	08	CỬA SỔ NHÔM HỆ VIỆT PHÁP, 2 CÁNH LẬT
CỬA SỔ S3	2900X1500	06	CỬA SỔ NHÔM HỆ VIỆT PHÁP, 2 CÁNH LẬT
CỬA SỔ S4	1400X1500	04	CỬA SỔ NHÔM HỆ VIỆT PHÁP, 2 CÁNH TRƯỢT
CỬA SỔ S5	2440X1500	04	CỬA SỔ NHÔM HỆ VIỆT PHÁP, 2 CÁNH LẬT
CỬA SỔ S6	2600X1500	06	CỬA SỔ NHÔM HỆ VIỆT PHÁP, 2 CÁNH TRƯỢT
CỬA SỔ S7	1500X1500	20	CỬA SỔ NHÔM HỆ VIỆT PHÁP, 2 CÁNH TRƯỢT
CỬA SỔ SW	1150X1450	03	CỬA SỔ NHÔM HỆ VIỆT PHÁP, 2 CÁNH LẬT
VÁCH KÍNH VK9	2000X3600	03	VÁCH KÍNH CƯỜNG LỰC

ĐƠN VỊ THI CÔNG:

CÔNG TY TNHH ĐẦU TƯ VÀ THƯƠNG MẠI NHẬT NGUYÊN SƠN LA

☎ Phone: 02123 . 759 . 888 | Email: NhatNguyenSonLa@gmail.com

Địa chỉ: Số nhà 89, đường Trần Đăng Ninh phường Quyết Tâm, thành phố Sơn La, tỉnh Sơn La

CHỈ HUY TRƯỞNG: KS. LÊ VĂN ĐOÀN

NGƯỜI LẬP: KS. HUỲNH XUÂN THUẬN

ĐƠN VỊ GIÁM SÁT:

CÔNG TY TNHH PCCC & CNCH TÂY BẮC

☎ Phone: 0868 . 116 . 114 Email: pccc&cnchtaybacslmail.com

Địa chỉ: Số nhà 141, đường Tô Hiệu, tổ 07 phường Chiềng lề, thành phố Sơn La, tỉnh Sơn La

GIÁM SÁT TRƯỞNG: KS. PHAN HẢI LINH

DỰ ÁN/ CÔNG TRÌNH:

BỆNH VIỆN ĐA KHOA CUỘC SỐNG

HẠNG MỤC:

CẢI TẠO KHỐI NHÀ KỸ THUẬT NGHIỆP VỤ VÀ ĐIỀU TRỊ (9 TẦNG)

ĐỊA ĐIỂM XÂY DỰNG:

Phường Chiềng Cơi
TP. Sơn La, Tỉnh Sơn La.

TÊN BẢN VẼ:

MẶT BẰNG TẦNG 3 SAU CẢI TẠO


HIỆU CHỈNH

LẦN	NGÀY	MÔ TẢ	KIỂM
1			
2			

GIAI ĐOẠN:

HOÀN CÔNG THI CÔNG HỆ THỐNG PHÒNG CHÁY VÀ CHỮA CHÁY

NGÀY HOÀN THÀNH:	15/06/2025
TỶ LỆ:	1/100
BẢN VẼ:	KT: 03

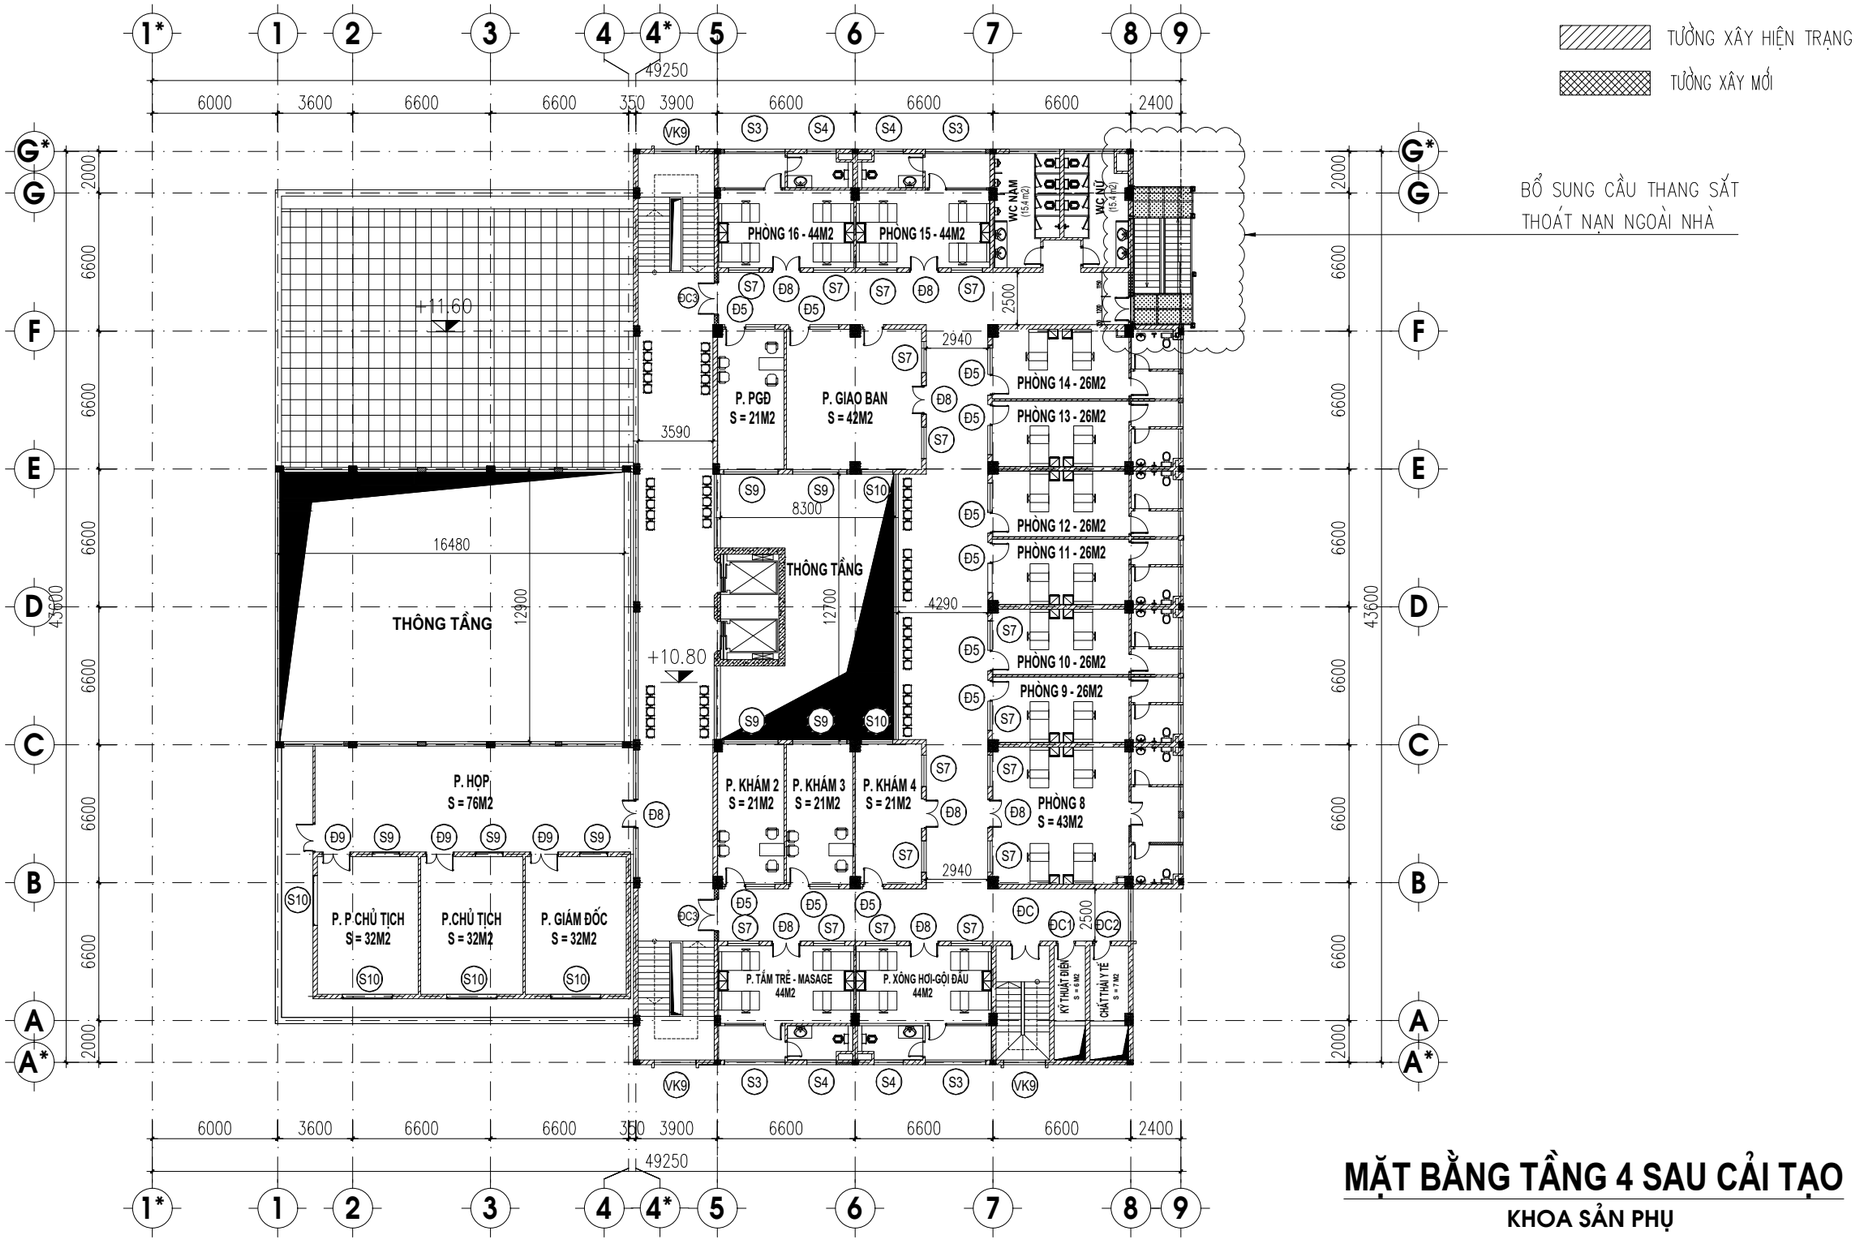

MẶT BẰNG TẦNG 4 SAU CẢI TẠO

KHOA SẢN PHỤ

BẢNG THỐNG KÊ CỬA:

TÊN CẤU KIỆN	KÍCH THƯỚC (mm)	SỐ LƯỢNG	GHI CHÚ
CỬA Đ5	(1000X2500)+(1350x1700)	12	CỬA ĐI–CỬA SỔ NHÔM HỆ VIỆT PHÁP, 1 CÁNH MỞ – 2 CÁNH TRƯỢT
CỬA Đ6	1600x2300	02	HỆ VÁCH KÍNH CƯỜNG LỰC – 2 CÁNH MỞ 2 CHIỀU
CỬA Đ7	900X2500	03	CỬA ĐI NHÔM HỆ VIỆT PHÁP, 1 CÁNH MỞ
CỬA Đ8	1400X2200	08	CỬA ĐI NHÔM HỆ VIỆT PHÁP, 2 CÁNH MỞ
CỬA Đ9	1380x2180	04	CỬA ĐI GỖ, 2 CÁNH MỞ LỆCH
CỬA ĐC	1400X2200	01	CỬA CHỐNG CHÁY
CỬA ĐC1	900X2200	01	CỬA CHỐNG CHÁY
CỬA ĐC2	1200X2200	01	CỬA CHỐNG CHÁY
CỬA ĐC3	1600X2200	02	CỬA CHỐNG CHÁY (LẮP MỚI)

TÊN CẤU KIỆN	KÍCH THƯỚC (mm)	SỐ LƯỢNG	GHI CHÚ
CỬA SỔ S2	2830X1500	08	CỬA SỔ NHÔM HỆ VIỆT PHÁP, 2 CÁNH LẬT
CỬA SỔ S3	2900X1500	06	CỬA SỔ NHÔM HỆ VIỆT PHÁP, 2 CÁNH LẬT
CỬA SỔ S4	1400X1500	04	CỬA SỔ NHÔM HỆ VIỆT PHÁP, 2 CÁNH TRƯỢT
CỬA SỔ S5	2440X1500	04	CỬA SỔ NHÔM HỆ VIỆT PHÁP, 2 CÁNH LẬT
CỬA SỔ S6	2600X1500	06	CỬA SỔ NHÔM HỆ VIỆT PHÁP, 2 CÁNH TRƯỢT
CỬA SỔ S7	1500X1500	20	CỬA SỔ NHÔM HỆ VIỆT PHÁP, 2 CÁNH TRƯỢT
CỬA SỔ SW	1150X1450	03	CỬA SỔ NHÔM HỆ VIỆT PHÁP, 2 CÁNH LẬT
VÁCH KÍNH VK9	2000X3600	03	VÁCH KÍNH CƯỜNG LỰC

ĐƠN VỊ THI CÔNG:

CÔNG TY TNHH ĐẦU TƯ VÀ THƯƠNG MẠI NHẬT NGUYÊN SƠN LA

☎ Phone: 02123 . 759 . 888 | Email: NhatNguyenSonLa@gmail.com
Địa chỉ: Số nhà 89, đường Trần Đăng Ninh phường Quyết Tâm, thành phố Sơn La, tỉnh Sơn La

CHỈ HUY TRƯỞNG: KS. LÊ VĂN ĐOÀN

NGƯỜI LẬP: KS. HUỲNH XUÂN THUẬN

ĐƠN VỊ GIÁM SÁT:

CÔNG TY TNHH PCCC & CNCH TÂY BẮC

☎ Phone: 0868 . 116 . 114 Email: pccc&cnchtaybacslmail.com
Địa chỉ: Số nhà 141, đường Tô Hiệu, tổ 07 phường Chiềng lề, thành phố Sơn La, tỉnh Sơn La

GIÁM SÁT TRƯỞNG: KS. PHAN HẢI LINH

DỰ ÁN/ CÔNG TRÌNH:

BỆNH VIỆN ĐA KHOA CUỘC SỐNG

HẠNG MỤC:

CẢI TẠO KHỐI NHÀ KỸ THUẬT NGHIỆP VỤ VÀ ĐIỀU TRỊ (9 TẦNG)

ĐỊA ĐIỂM XÂY DỰNG:

Phường Chiềng Cơi
TP. Sơn La, Tỉnh Sơn La.

TÊN BẢN VẼ:

MẶT BẰNG TẦNG 4 SAU CẢI TẠO


HIỆU CHỈNH

LẦN	NGÀY	MÔ TẢ	KIỂM
1			
2			

GIAI ĐOẠN:

HOÀN CÔNG THI CÔNG HỆ THỐNG PHÒNG CHÁY VÀ CHỮA CHÁY

NGÀY HOÀN THÀNH:	15/06/2025
TỶ LỆ:	1/100
BẢN VẼ:	KT: 04

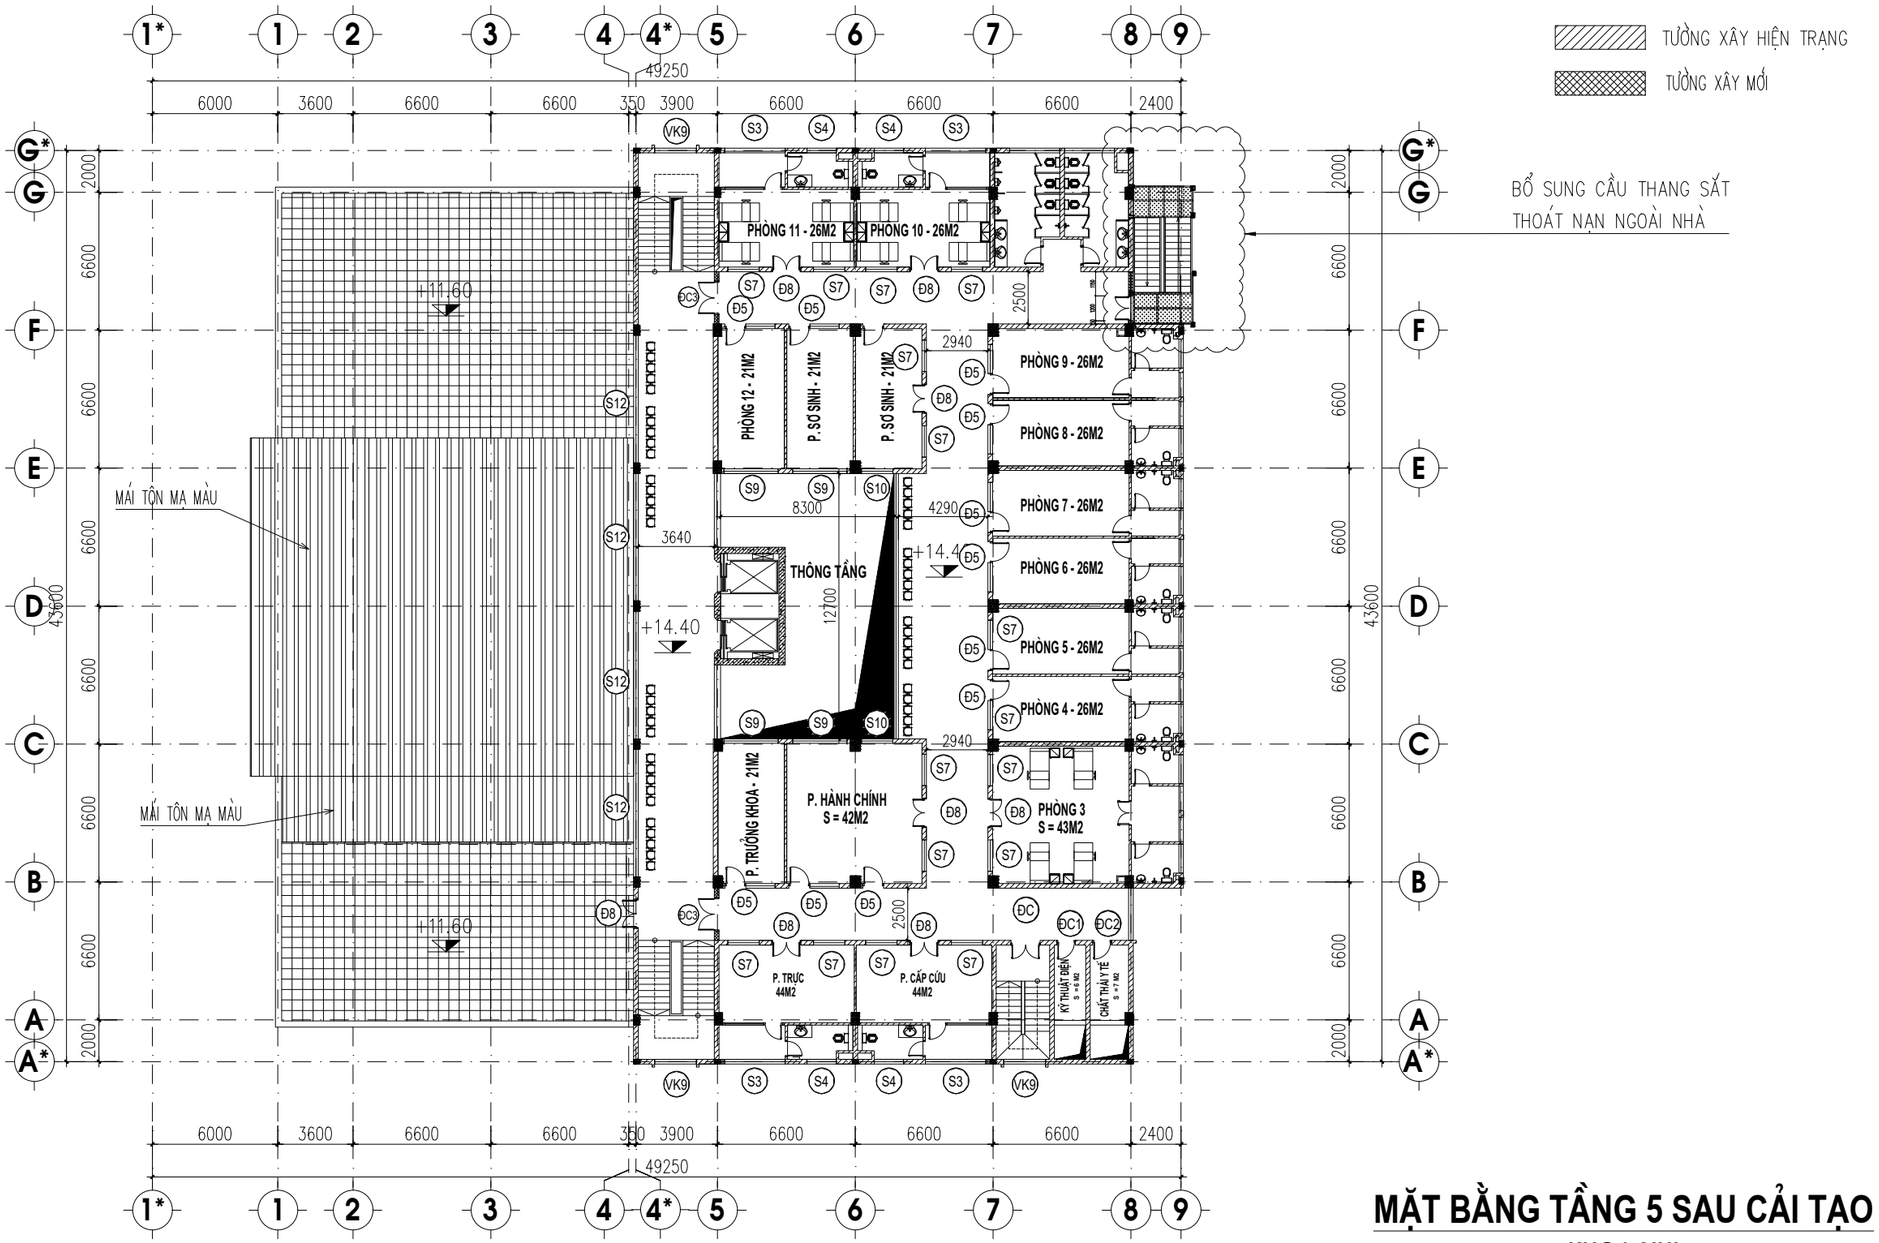

BẢNG THỐNG KÊ CỬA:

TÊN CẤU KIỆN	KÍCH THƯỚC (mm)	SỐ LƯỢNG	GHI CHÚ
CỬA Đ5	(1000X2500)+(1350x1700)	12	CỬA ĐI-CỬA SỔ NHÔM HỆ VIỆT PHÁP, 1 CÁNH MỞ – 2 CÁNH TRƯỢT
CỬA Đ6	1600x2300	02	HỆ VÁCH KÍNH CƯỜNG LỰC – 2 CÁNH MỞ 2 CHIỀU
CỬA Đ7	900X2500	03	CỬA ĐI NHÔM HỆ VIỆT PHÁP, 1 CÁNH MỞ
CỬA Đ8	1400X2200	08	CỬA ĐI NHÔM HỆ VIỆT PHÁP, 2 CÁNH MỞ
CỬA Đ9	1380x2180	04	CỬA ĐI GỖ, 2 CÁNH MỞ LỆCH
CỬA ĐC	1400X2200	01	CỬA CHỐNG CHÁY
CỬA ĐC1	900X2200	01	CỬA CHỐNG CHÁY
CỬA ĐC2	1200X2200	01	CỬA CHỐNG CHÁY
CỬA ĐC3	1600X2200	02	CỬA CHỐNG CHÁY (LẮP MỚI)

TÊN CẤU KIỆN	KÍCH THƯỚC (mm)	SỐ LƯỢNG	GHI CHÚ
CỬA SỔ S2	2830X1500	08	CỬA SỔ NHÔM HỆ VIỆT PHÁP, 2 CÁNH LẬT
CỬA SỔ S3	2900X1500	06	CỬA SỔ NHÔM HỆ VIỆT PHÁP, 2 CÁNH LẬT
CỬA SỔ S4	1400X1500	04	CỬA SỔ NHÔM HỆ VIỆT PHÁP, 2 CÁNH TRƯỢT
CỬA SỔ S5	2440X1500	04	CỬA SỔ NHÔM HỆ VIỆT PHÁP, 2 CÁNH LẬT
CỬA SỔ S6	2600X1500	06	CỬA SỔ NHÔM HỆ VIỆT PHÁP, 2 CÁNH TRƯỢT
CỬA SỔ S7	1500X1500	20	CỬA SỔ NHÔM HỆ VIỆT PHÁP, 2 CÁNH TRƯỢT
CỬA SỔ S12	61000X1500	04	CỬA SỔ NHÔM HỆ VIỆT PHÁP, 2 CÁNH LẬT
CỬA SỔ SW	1150X1450	03	CỬA SỔ NHÔM HỆ VIỆT PHÁP, 2 CÁNH LẬT
VÁCH KÍNH VK9	2000X3600	03	VÁCH KÍNH CƯỜNG LỰC

MẶT BẰNG TẦNG 5 SAU CẢI TẠO

KHOA NHI

ĐƠN VỊ THI CÔNG:

CÔNG TY TNHH ĐẦU TƯ VÀ THƯƠNG MẠI NHẬT NGUYÊN SƠN LA

☎ Phone: 02123 . 759 . 888 | Email: NhatNguyenSonLa@gmail.com
Địa chỉ: Số nhà 89, đường Trần Đăng Ninh phường Quyết Tâm, thành phố Sơn La, tỉnh Sơn La

CHỈ HUY TRƯỞNG: KS. LÊ VĂN ĐOÀN

NGƯỜI LẬP: KS. HUỲNH XUÂN THUẬN

ĐƠN VỊ GIÁM SÁT:

CÔNG TY TNHH PCCC & CNCH TÂY BẮC

☎ Phone: 0868 . 116 . 114 Email: pccc&cnchtaybacslmail.com
Địa chỉ: Số nhà 141, đường Tô Hiệu, tổ 07 phường Chiềng lề, thành phố Sơn La, tỉnh Sơn La

GIÁM SÁT TRƯỞNG: KS. PHAN HẢI LINH

DỰ ÁN/ CÔNG TRÌNH:

BỆNH VIỆN ĐA KHOA CUỘC SỐNG

HẠNG MỤC:

CẢI TẠO KHỐI NHÀ KỸ THUẬT NGHIỆP VỤ VÀ ĐIỀU TRỊ (9 TẦNG)

ĐỊA ĐIỂM XÂY DỰNG:

Phường Chiềng Cơi
TP. Sơn La, Tỉnh Sơn La.

TÊN BẢN VẼ:

MẶT BẰNG TẦNG 5 SAU CẢI TẠO


HIỆU CHỈNH

LẦN	NGÀY	MÔ TẢ	KIỂM
1			
2			

GIAI ĐOẠN:

HOÀN CÔNG THI CÔNG HỆ THỐNG PHÒNG CHÁY VÀ CHỮA CHÁY

NGÀY HOÀN THÀNH:	15/06/2025
TỶ LỆ:	1/100
BẢN VẼ:	KT: 05

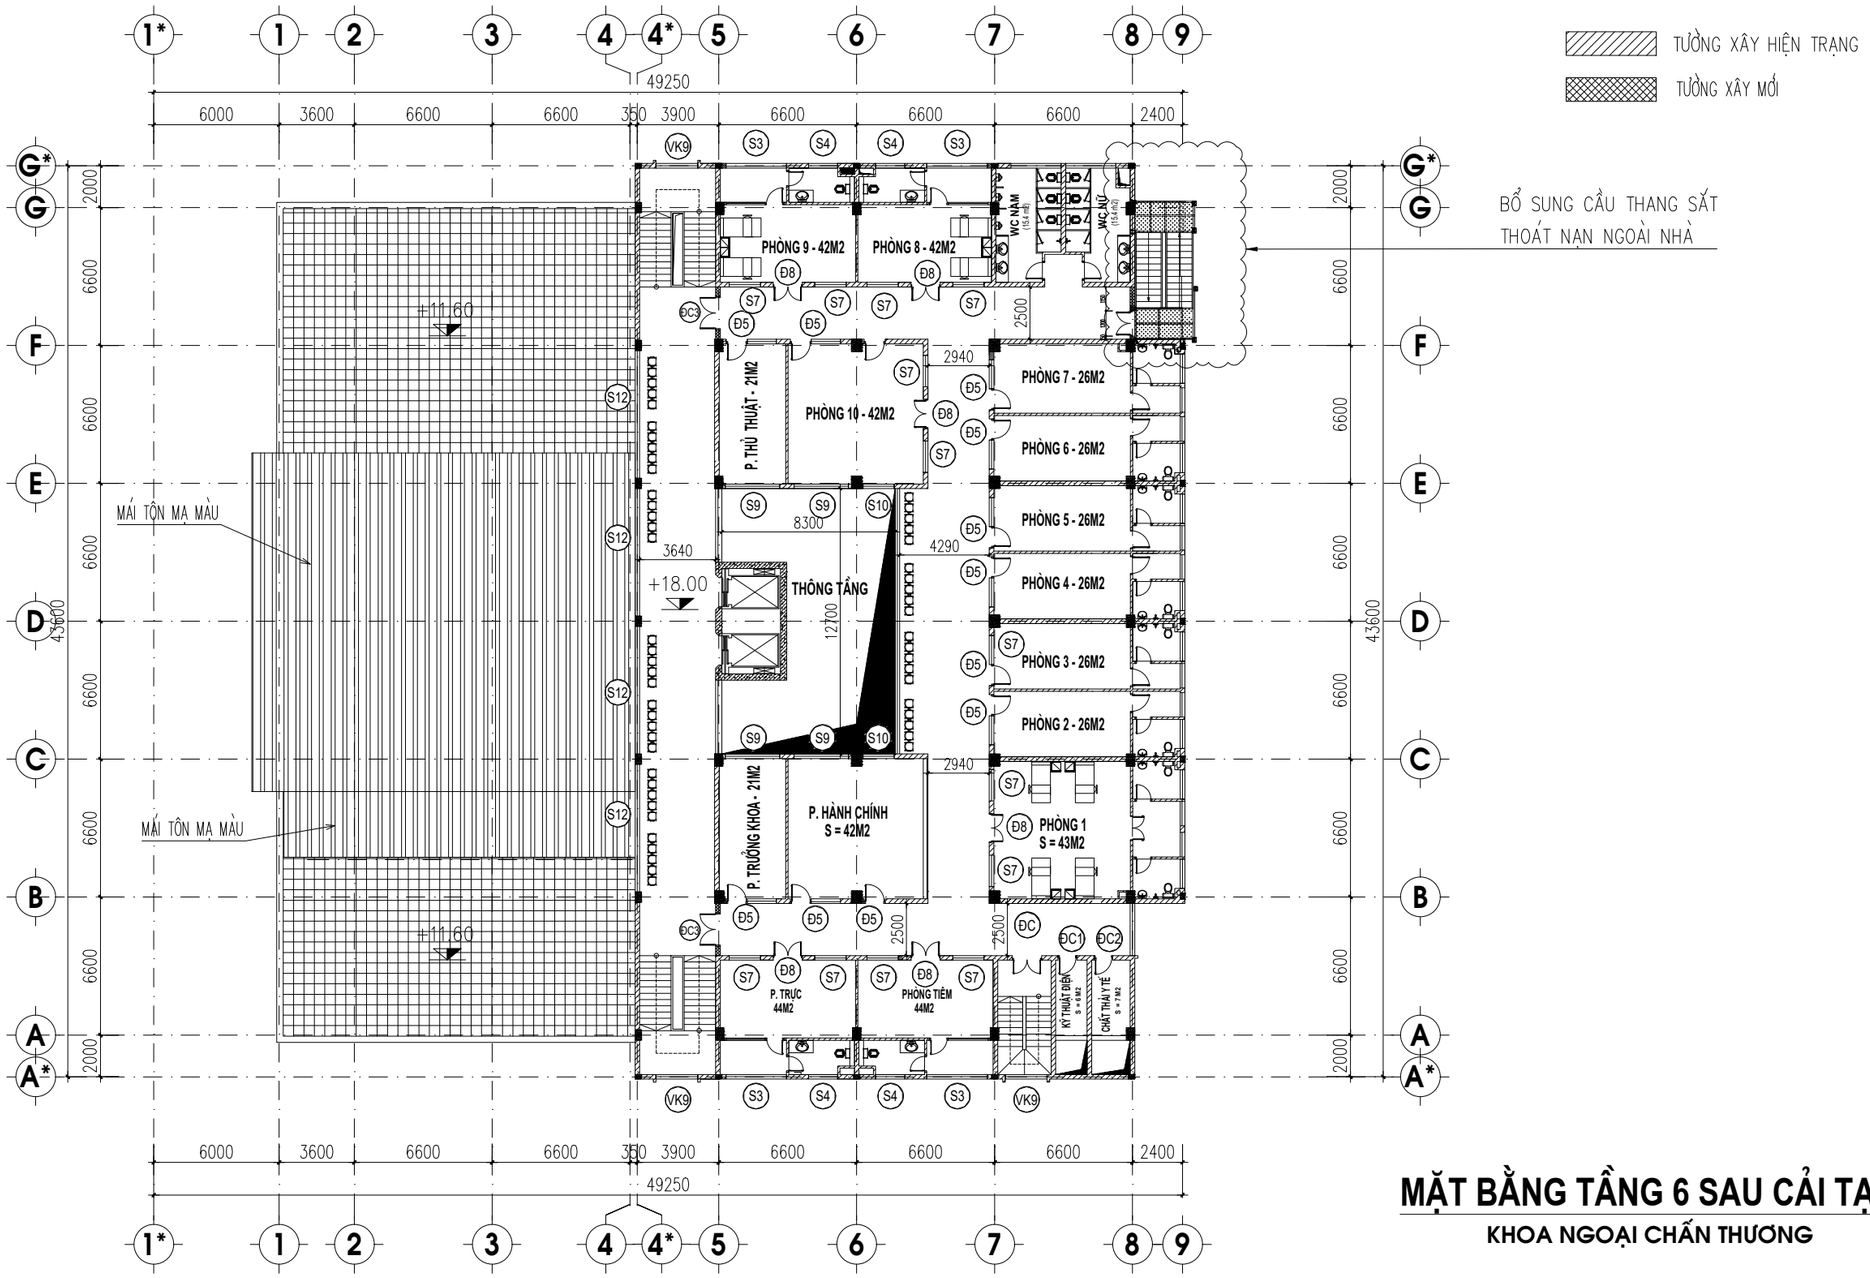

MẶT BẰNG TẦNG 6 SAU CẢI TẠO

KHOA NGOẠI CHẤN THƯƠNG

BẢNG THỐNG KÊ CỬA:

TÊN CẤU KIỆN	KÍCH THƯỚC (mm)	SỐ LƯỢNG	GHI CHÚ
CỬA Đ5	(1000X2500)+(1350x1700)	12	CỬA ĐI–CỬA SỔ NHÔM HỆ VIỆT PHÁP, 1 CÁNH MỞ – 2 CÁNH TRƯỢT
CỬA Đ6	1600x2300	02	HỆ VÁCH KÍNH CƯỜNG LỰC – 2 CÁNH MỞ 2 CHIỀU
CỬA Đ7	900X2500	03	CỬA ĐI NHÔM HỆ VIỆT PHÁP, 1 CÁNH MỞ
CỬA Đ8	1400X2200	05	CỬA ĐI NHÔM HỆ VIỆT PHÁP, 2 CÁNH MỞ
CỬA Đ9	1380x2180	04	CỬA ĐI GỖ, 2 CÁNH MỞ LỆCH
CỬA ĐC	1400X2200	01	CỬA CHỐNG CHÁY
CỬA ĐC1	900X2200	01	CỬA CHỐNG CHÁY
CỬA ĐC2	1200X2200	01	CỬA CHỐNG CHÁY
CỬA ĐC3	1600X2200	02	CỬA CHỐNG CHÁY (LẮP MỚI)

TÊN CẤU KIỆN	KÍCH THƯỚC (mm)	SỐ LƯỢNG	GHI CHÚ
CỬA SỔ S2	2830X1500	08	CỬA SỔ NHÔM HỆ VIỆT PHÁP, 2 CÁNH LẬT
CỬA SỔ S3	2900X1500	06	CỬA SỔ NHÔM HỆ VIỆT PHÁP, 2 CÁNH LẬT
CỬA SỔ S4	1400X1500	04	CỬA SỔ NHÔM HỆ VIỆT PHÁP, 2 CÁNH TRƯỢT
CỬA SỔ S5	2440X1500	04	CỬA SỔ NHÔM HỆ VIỆT PHÁP, 2 CÁNH LẬT
CỬA SỔ S6	2600X1500	06	CỬA SỔ NHÔM HỆ VIỆT PHÁP, 2 CÁNH TRƯỢT
CỬA SỔ S7	1500X1500	18	CỬA SỔ NHÔM HỆ VIỆT PHÁP, 2 CÁNH TRƯỢT
CỬA SỔ S12	61000X1500	04	CỬA SỔ NHÔM HỆ VIỆT PHÁP, 2 CÁNH LẬT
CỬA SỔ SW	1150X1450	03	CỬA SỔ NHÔM HỆ VIỆT PHÁP, 2 CÁNH LẬT
VÁCH KÍNH VK9	2000X3600	03	VÁCH KÍNH CƯỜNG LỰC

ĐƠN VỊ THI CÔNG:

CÔNG TY TNHH ĐẦU TƯ VÀ THƯƠNG MẠI NHẬT NGUYÊN SƠN LA

☎ Phone: 02123 . 759 . 888 | Email: NhatNguyenSonLa@gmail.com
Địa chỉ: Số nhà 89, đường Trần Đăng Ninh phường Quyết Tâm, thành phố Sơn La, tỉnh Sơn La

CHỈ HUY TRƯỞNG: KS. LÊ VĂN ĐOÀN

NGƯỜI LẬP: KS. HUỲNH XUÂN THUẬN

ĐƠN VỊ GIÁM SÁT:

CÔNG TY TNHH PCCC & CNCH TÂY BẮC

☎ Phone: 0868 . 116 . 114 Email: pccc&cnchtaybacslmail.com
Địa chỉ: Số nhà 141, đường Tô Hiệu, tổ 07 phường Chiềng lề, thành phố Sơn La, tỉnh Sơn La

GIÁM SÁT TRƯỞNG: KS. PHAN HẢI LINH

DỰ ÁN/ CÔNG TRÌNH:

BỆNH VIỆN ĐA KHOA CUỘC SỐNG

HẠNG MỤC:

CẢI TẠO KHỐI NHÀ KỸ THUẬT NGHIỆP VỤ VÀ ĐIỀU TRỊ (9 TẦNG)

ĐỊA ĐIỂM XÂY DỰNG:

Phường Chiềng Cơi
TP. Sơn La, Tỉnh Sơn La.

TÊN BẢN VẼ:

MẶT BẰNG TẦNG 6 SAU CẢI TẠO


HIỆU CHỈNH

LẦN	NGÀY	MÔ TẢ	KIỂM
1			
2			

GIAI ĐOẠN:

HOÀN CÔNG THI CÔNG HỆ THỐNG PHÒNG CHÁY VÀ CHỮA CHÁY

NGÀY HOÀN THÀNH:	15/06/2025
TỶ LỆ:	1/100
BẢN VẼ:	KT: 06

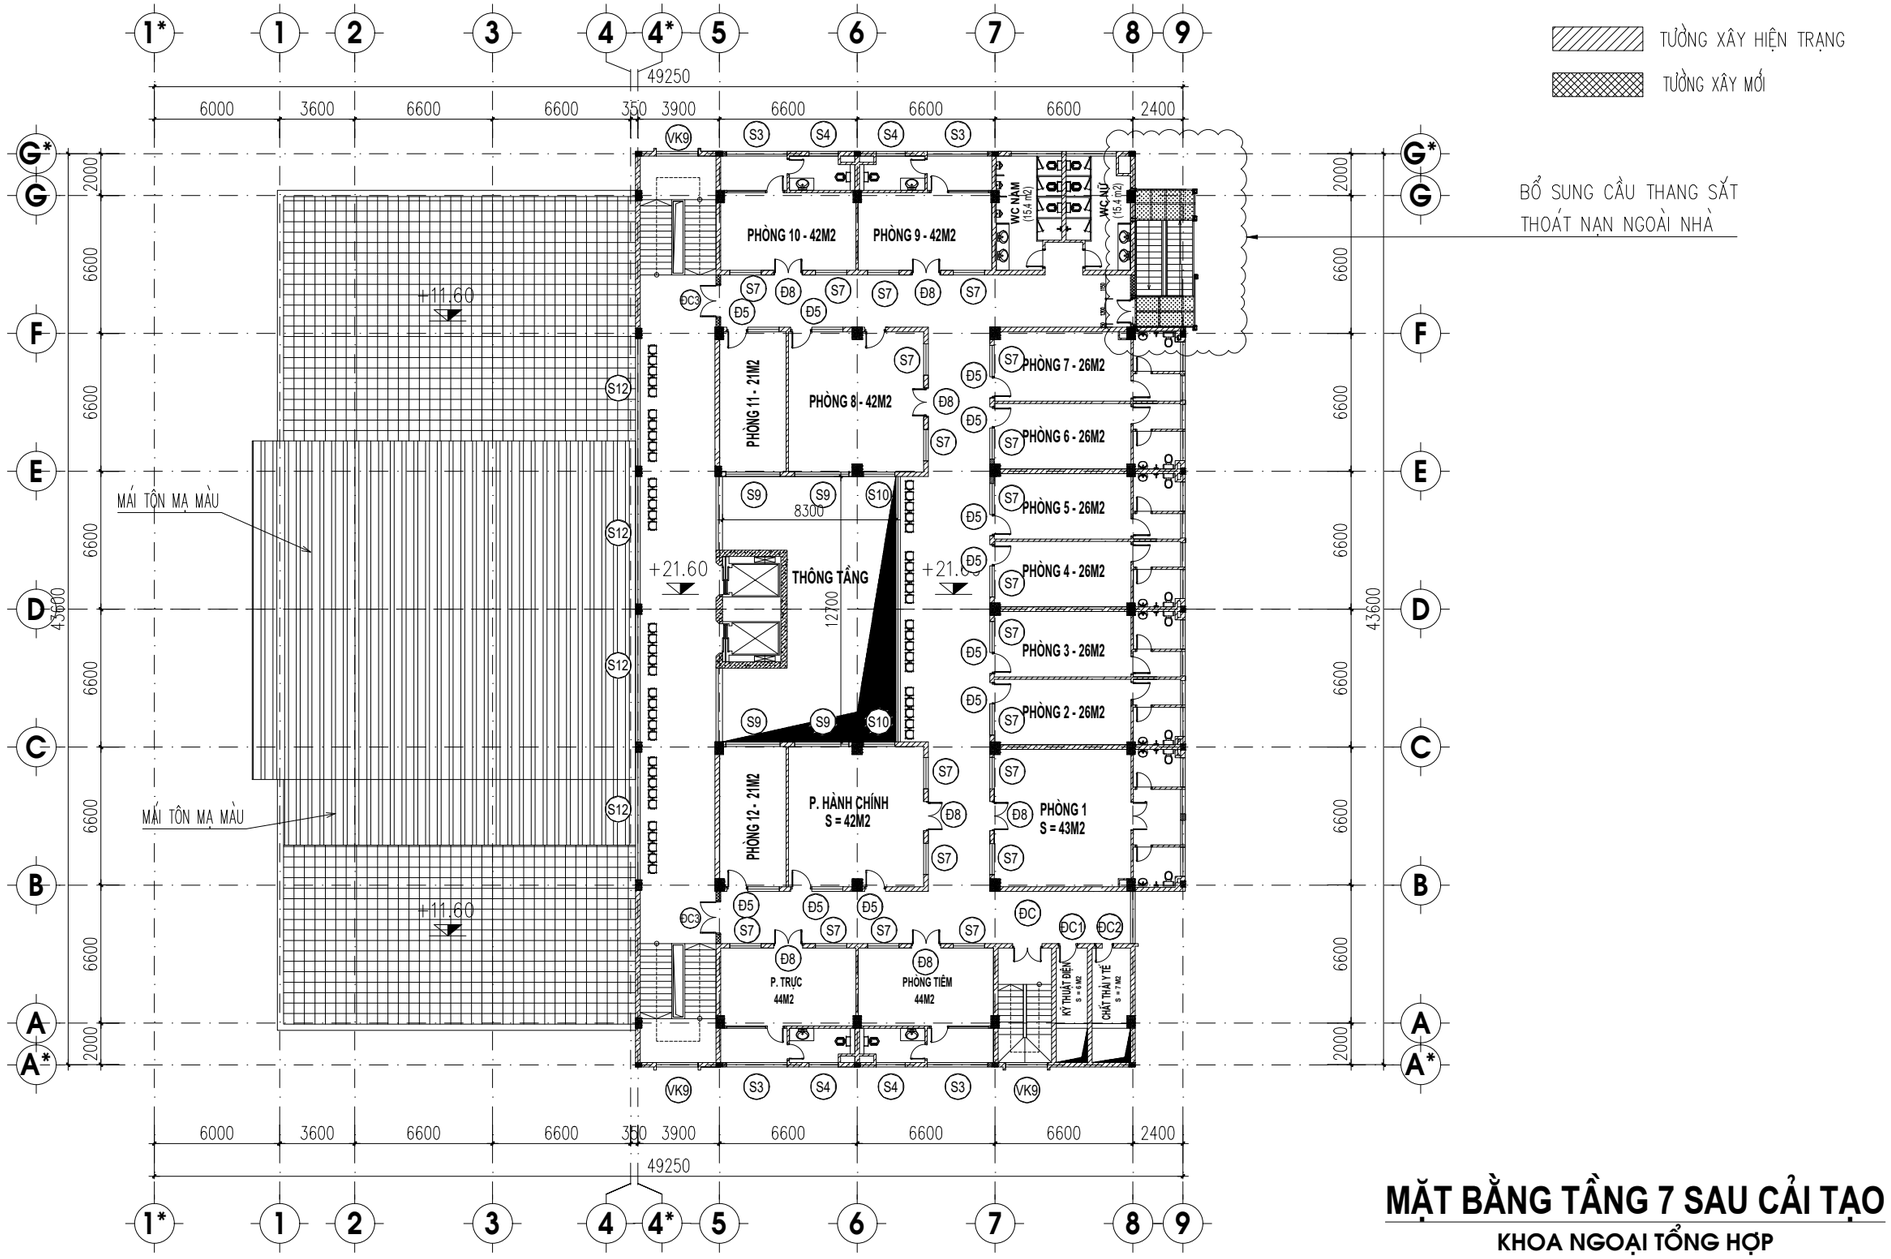

MẶT BẰNG TẦNG 7 SAU CẢI TẠO

KHOA NGOẠI TỔNG HỢP

BẢNG THỐNG KÊ CỬA:

TÊN CẤU KIỆN	KÍCH THƯỚC (mm)	SỐ LƯỢNG	GHI CHÚ
CỬA Đ5	(1000X2500)+(1350x1700)	12	CỬA ĐI-CỬA SỔ NHÔM HỆ VIỆT PHÁP, 1 CÁNH MỞ – 2 CÁNH TRƯỢT
CỬA Đ6	1600x2300	02	HỆ VÁCH KÍNH CƯỜNG LỰC – 2 CÁNH MỞ 2 CHIỀU
CỬA Đ7	900X2500	03	CỬA ĐI NHÔM HỆ VIỆT PHÁP, 1 CÁNH MỞ
CỬA Đ8	1400X2200	06	CỬA ĐI NHÔM HỆ VIỆT PHÁP, 2 CÁNH MỞ
CỬA ĐC	1400X2200	01	CỬA CHỐNG CHÁY
CỬA ĐC1	900X2200	01	CỬA CHỐNG CHÁY
CỬA ĐC2	1200X2200	01	CỬA CHỐNG CHÁY
CỬA ĐC3	1600X2200	02	CỬA CHỐNG CHÁY (LẮP MỚI)

TÊN CẤU KIỆN	KÍCH THƯỚC (mm)	SỐ LƯỢNG	GHI CHÚ
CỬA SỔ S2	2830X1500	08	CỬA SỔ NHÔM HỆ VIỆT PHÁP, 2 CÁNH LẬT
CỬA SỔ S3	2900X1500	06	CỬA SỔ NHÔM HỆ VIỆT PHÁP, 2 CÁNH LẬT
CỬA SỔ S4	1400X1500	04	CỬA SỔ NHÔM HỆ VIỆT PHÁP, 2 CÁNH TRƯỢT
CỬA SỔ S5	2440X1500	04	CỬA SỔ NHÔM HỆ VIỆT PHÁP, 2 CÁNH LẬT
CỬA SỔ S6	2600X1500	06	CỬA SỔ NHÔM HỆ VIỆT PHÁP, 2 CÁNH TRƯỢT
CỬA SỔ S7	1500X1500	20	CỬA SỔ NHÔM HỆ VIỆT PHÁP, 2 CÁNH TRƯỢT
CỬA SỔ S12	61000X1500	04	CỬA SỔ NHÔM HỆ VIỆT PHÁP, 2 CÁNH LẬT
CỬA SỔ SW	1150X1450	03	CỬA SỔ NHÔM HỆ VIỆT PHÁP, 2 CÁNH LẬT
VÁCH KÍNH VK9	2000X3600	03	VÁCH KÍNH CƯỜNG LỰC

ĐƠN VỊ THI CÔNG:

CÔNG TY TNHH ĐẦU TƯ VÀ THƯƠNG MẠI NHẬT NGUYÊN SƠN LA

☎ Phone: 02123 . 759 . 888 | Email: NhatNguyenSonLa@gmail.com

Địa chỉ: Số nhà 89, đường Trần Đăng Ninh phường Quyết Tâm, thành phố Sơn La, tỉnh Sơn La

CHỈ HUY TRƯỞNG: KS. LÊ VĂN ĐOÀN

NGƯỜI LẬP: KS. HUỲNH XUÂN THUẬN

ĐƠN VỊ GIÁM SÁT:

CÔNG TY TNHH PCCC & CNCH TÂY BẮC

☎ Phone: 0868 . 116 . 114 Email: pccc&cnchtaybacslmail.com

Địa chỉ: Số nhà 141, đường Tô Hiệu, tổ 07 phường Chiềng lề, thành phố Sơn La, tỉnh Sơn La

GIÁM SÁT TRƯỞNG: KS. PHAN HẢI LINH

DỰ ÁN/ CÔNG TRÌNH:

BỆNH VIỆN ĐA KHOA CUỘC SỐNG

HẠNG MỤC:

CẢI TẠO KHỐI NHÀ KỸ THUẬT NGHIỆP VỤ VÀ ĐIỀU TRỊ (9 TẦNG)

ĐỊA ĐIỂM XÂY DỰNG:

Phường Chiềng Cơi
TP. Sơn La, Tỉnh Sơn La.

TÊN BẢN VẼ:

MẶT BẰNG TẦNG 7 SAU CẢI TẠO


HIỆU CHỈNH

LẦN	NGÀY	MÔ TẢ	KIỂM
1			
2			

GIAI ĐOẠN:

HOÀN CÔNG THI CÔNG HỆ THỐNG PHÒNG CHÁY VÀ CHỮA CHÁY

NGÀY HOÀN THÀNH:	15/06/2025
TỶ LỆ:	1/100
BẢN VẼ:	KT: 07

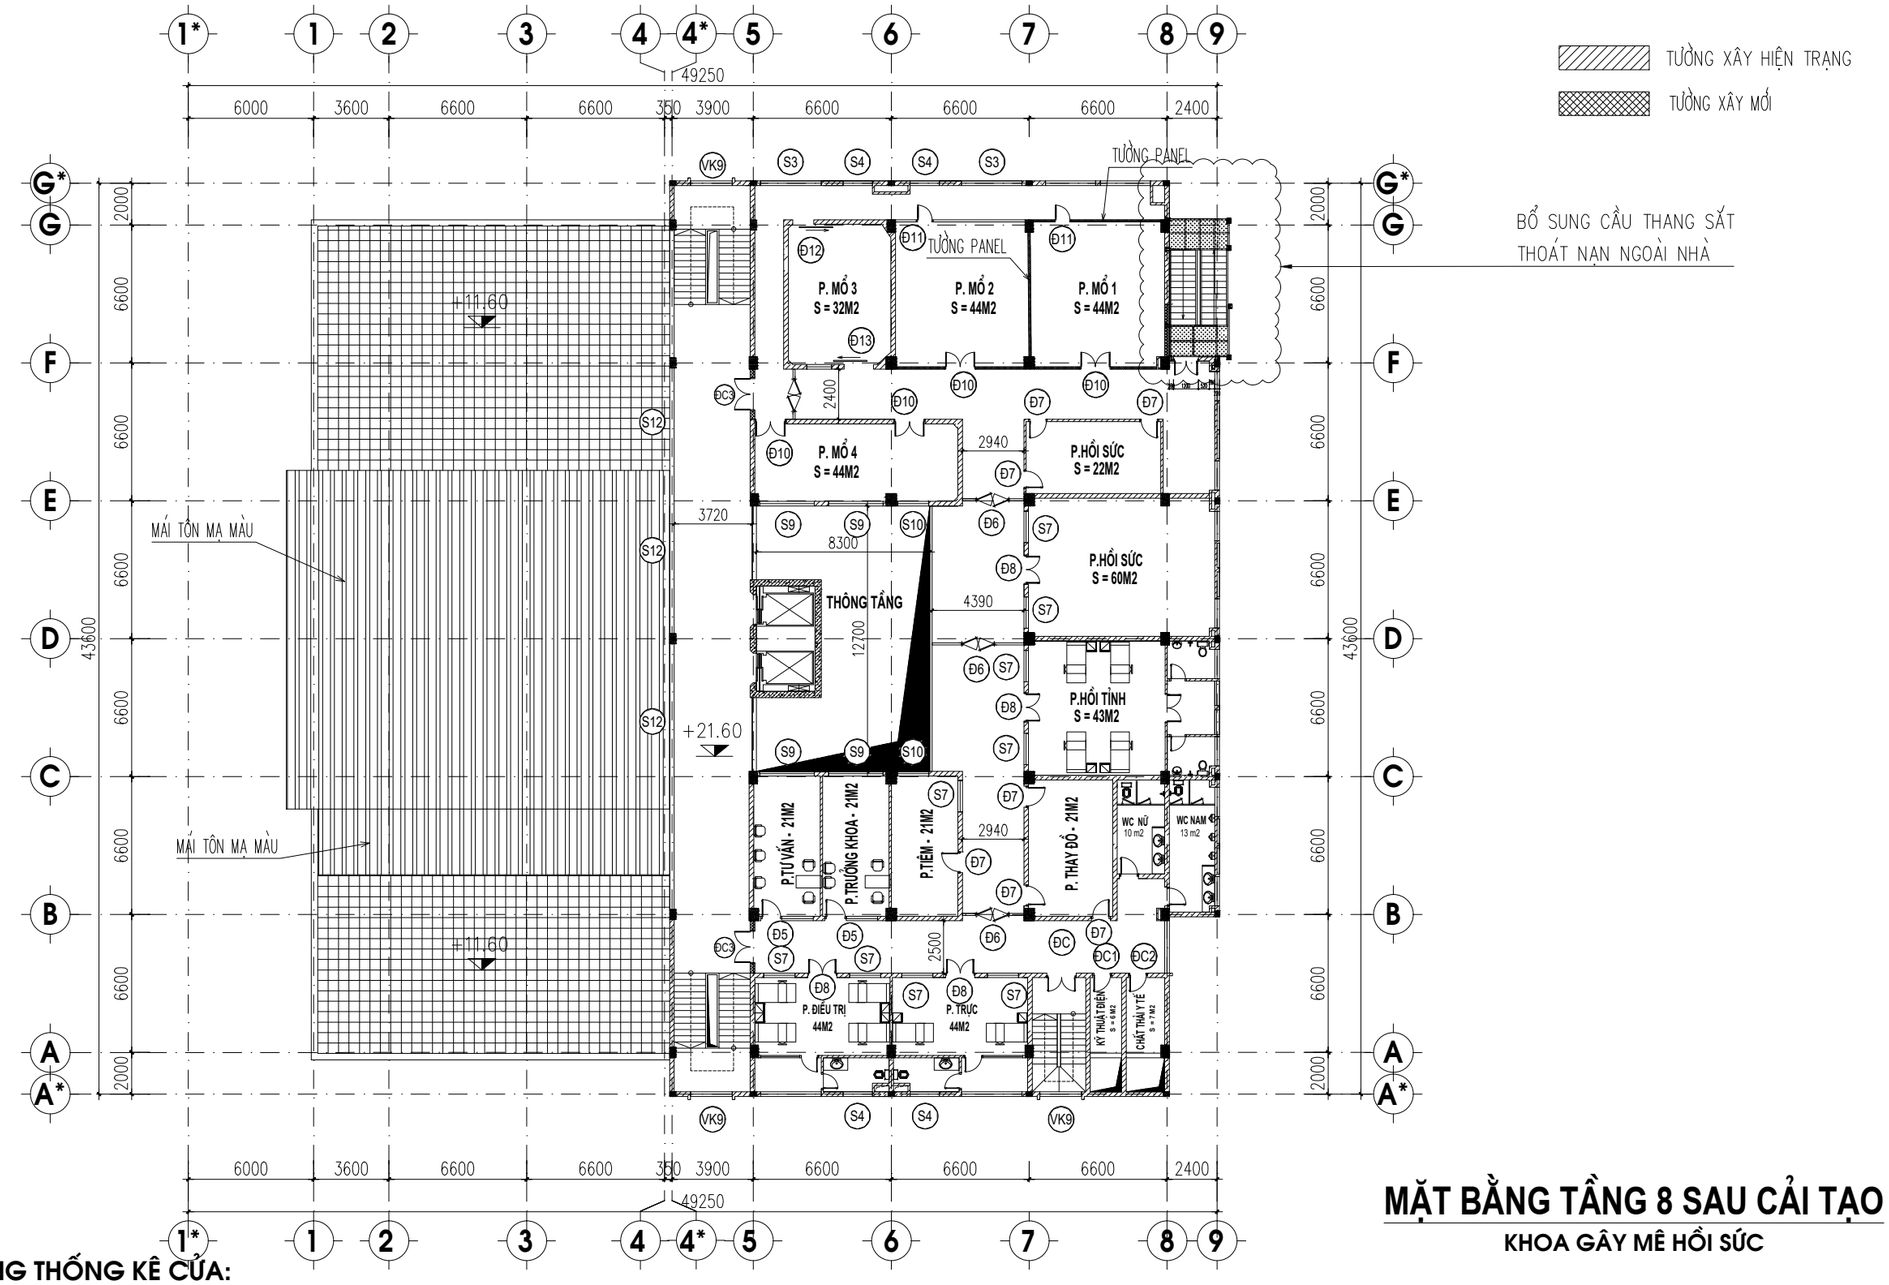

MẶT BẰNG TẦNG 8 SAU CẢI TẠO

KHOA GÂY MÊ HỒI SỨC

BẢNG THỐNG KÊ CỬA:

TÊN CẤU KIỆN	KÍCH THƯỚC (mm)	SỐ LƯỢNG	GHI CHÚ
CỬA Đ5	(1000X2500)+(1350x1700)	12	CỬA ĐI–CỬA SỔ NHÔM HỆ VIỆT PHÁP, 1 CÁNH MỞ – 2 CÁNH TRƯỢT
CỬA Đ6	1600x2300	06	HỆ VÁCH KÍNH CƯỜNG LỰC – 2 CÁNH MỞ 2 CHIỀU
CỬA Đ7	900X2500	07	CỬA ĐI NHÔM HỆ VIỆT PHÁP, 1 CÁNH MỞ
CỬA Đ8	1400X2200	05	CỬA ĐI NHÔM HỆ VIỆT PHÁP, 2 CÁNH MỞ
CỬA Đ10	1500X2200	04	CỬA PHÒNG MỔ PANEL CHỐNG CHÁY, 2 CÁNH MỞ
CỬA Đ11	800X2200	02	CỬA PHÒNG MỔ PANEL CHỐNG CHÁY, 1 CÁNH MỞ
CỬA Đ12	1000X2200	01	CỬA PHÒNG MỔ, 1 CÁNH TRƯỢT
CỬA Đ13	1400X2200	01	CỬA PHÒNG MỔ, 1 CÁNH TRƯỢT
CỬA ĐC	1400X2200	01	CỬA CHỐNG CHÁY
CỬA ĐC3	1600X2200	02	CỬA CHỐNG CHÁY (LẮP MỚI)

TÊN CẤU KIỆN	KÍCH THƯỚC (mm)	SỐ LƯỢNG	GHI CHÚ
CỬA ĐC1	900X2200	01	CỬA CHỐNG CHÁY
CỬA ĐC2	1200X2200	01	CỬA CHỐNG CHÁY
CỬA SỔ S2	2830X1500	08	CỬA SỔ NHÔM HỆ VIỆT PHÁP, 2 CÁNH LẬT
CỬA SỔ S3	2900X1500	06	CỬA SỔ NHÔM HỆ VIỆT PHÁP, 2 CÁNH LẬT
CỬA SỔ S4	1400X1500	04	CỬA SỔ NHÔM HỆ VIỆT PHÁP, 2 CÁNH TRƯỢT
CỬA SỔ S5	2440X1500	04	CỬA SỔ NHÔM HỆ VIỆT PHÁP, 2 CÁNH LẬT
CỬA SỔ S6	2600X1500	06	CỬA SỔ NHÔM HỆ VIỆT PHÁP, 2 CÁNH TRƯỢT
CỬA SỔ S7	1500X1500	09	CỬA SỔ NHÔM HỆ VIỆT PHÁP, 2 CÁNH TRƯỢT
CỬA SỔ S12	6100X1500	04	CỬA SỔ NHÔM HỆ VIỆT PHÁP, 2 CÁNH LẬT
CỬA SỔ SW	1150X1450	03	CỬA SỔ NHÔM HỆ VIỆT PHÁP, 2 CÁNH LẬT
VÁCH KÍNH VK9	2000X3600	03	VÁCH KÍNH CƯỜNG LỰC

ĐƠN VỊ THI CÔNG:

CÔNG TY TNHH ĐẦU TƯ VÀ THƯƠNG MẠI NHẬT NGUYÊN SƠN LA

☎ Phone: 02123 . 759 . 888 | Email: NhatNguyenSonLa@gmail.com
Địa chỉ: Số nhà 89, đường Trần Đăng Ninh phường Quyết Tâm, thành phố Sơn La, tỉnh Sơn La

CHỈ HUY TRƯỞNG: KS. LÊ VĂN ĐOÀN

NGƯỜI LẬP: KS. HUỲNH XUÂN THUẬN

ĐƠN VỊ GIÁM SÁT:

CÔNG TY TNHH PCCC & CNCH TÂY BẮC

☎ Phone: 0868 . 116 . 114 Email: pccc&cnchtaybacslmail.com
Địa chỉ: Số nhà 141, đường Tô Hiệu, tổ 07 phường Chiềng lề, thành phố Sơn La, tỉnh Sơn La

GIÁM SÁT TRƯỞNG: KS. PHAN HẢI LINH

DỰ ÁN/ CÔNG TRÌNH:

BỆNH VIỆN ĐA KHOA CUỘC SỐNG

HẠNG MỤC:

CẢI TẠO KHỐI NHÀ KỸ THUẬT NGHIỆP VỤ VÀ ĐIỀU TRỊ (9 TẦNG)

ĐỊA ĐIỂM XÂY DỰNG:

Phường Chiềng Cơi
TP. Sơn La, Tỉnh Sơn La.

TÊN BẢN VẼ:

MẶT BẰNG TẦNG 8 SAU CẢI TẠO


HIỆU CHỈNH

LẦN	NGÀY	MÔ TẢ	KIỂM
1			
2			

GIAI ĐOẠN:

HOÀN CÔNG THI CÔNG HỆ THỐNG PHÒNG CHÁY VÀ CHỮA CHÁY

NGÀY HOÀN THÀNH:	15/06/2025
TỶ LỆ:	1/100
BẢN VẼ:	KT: 08

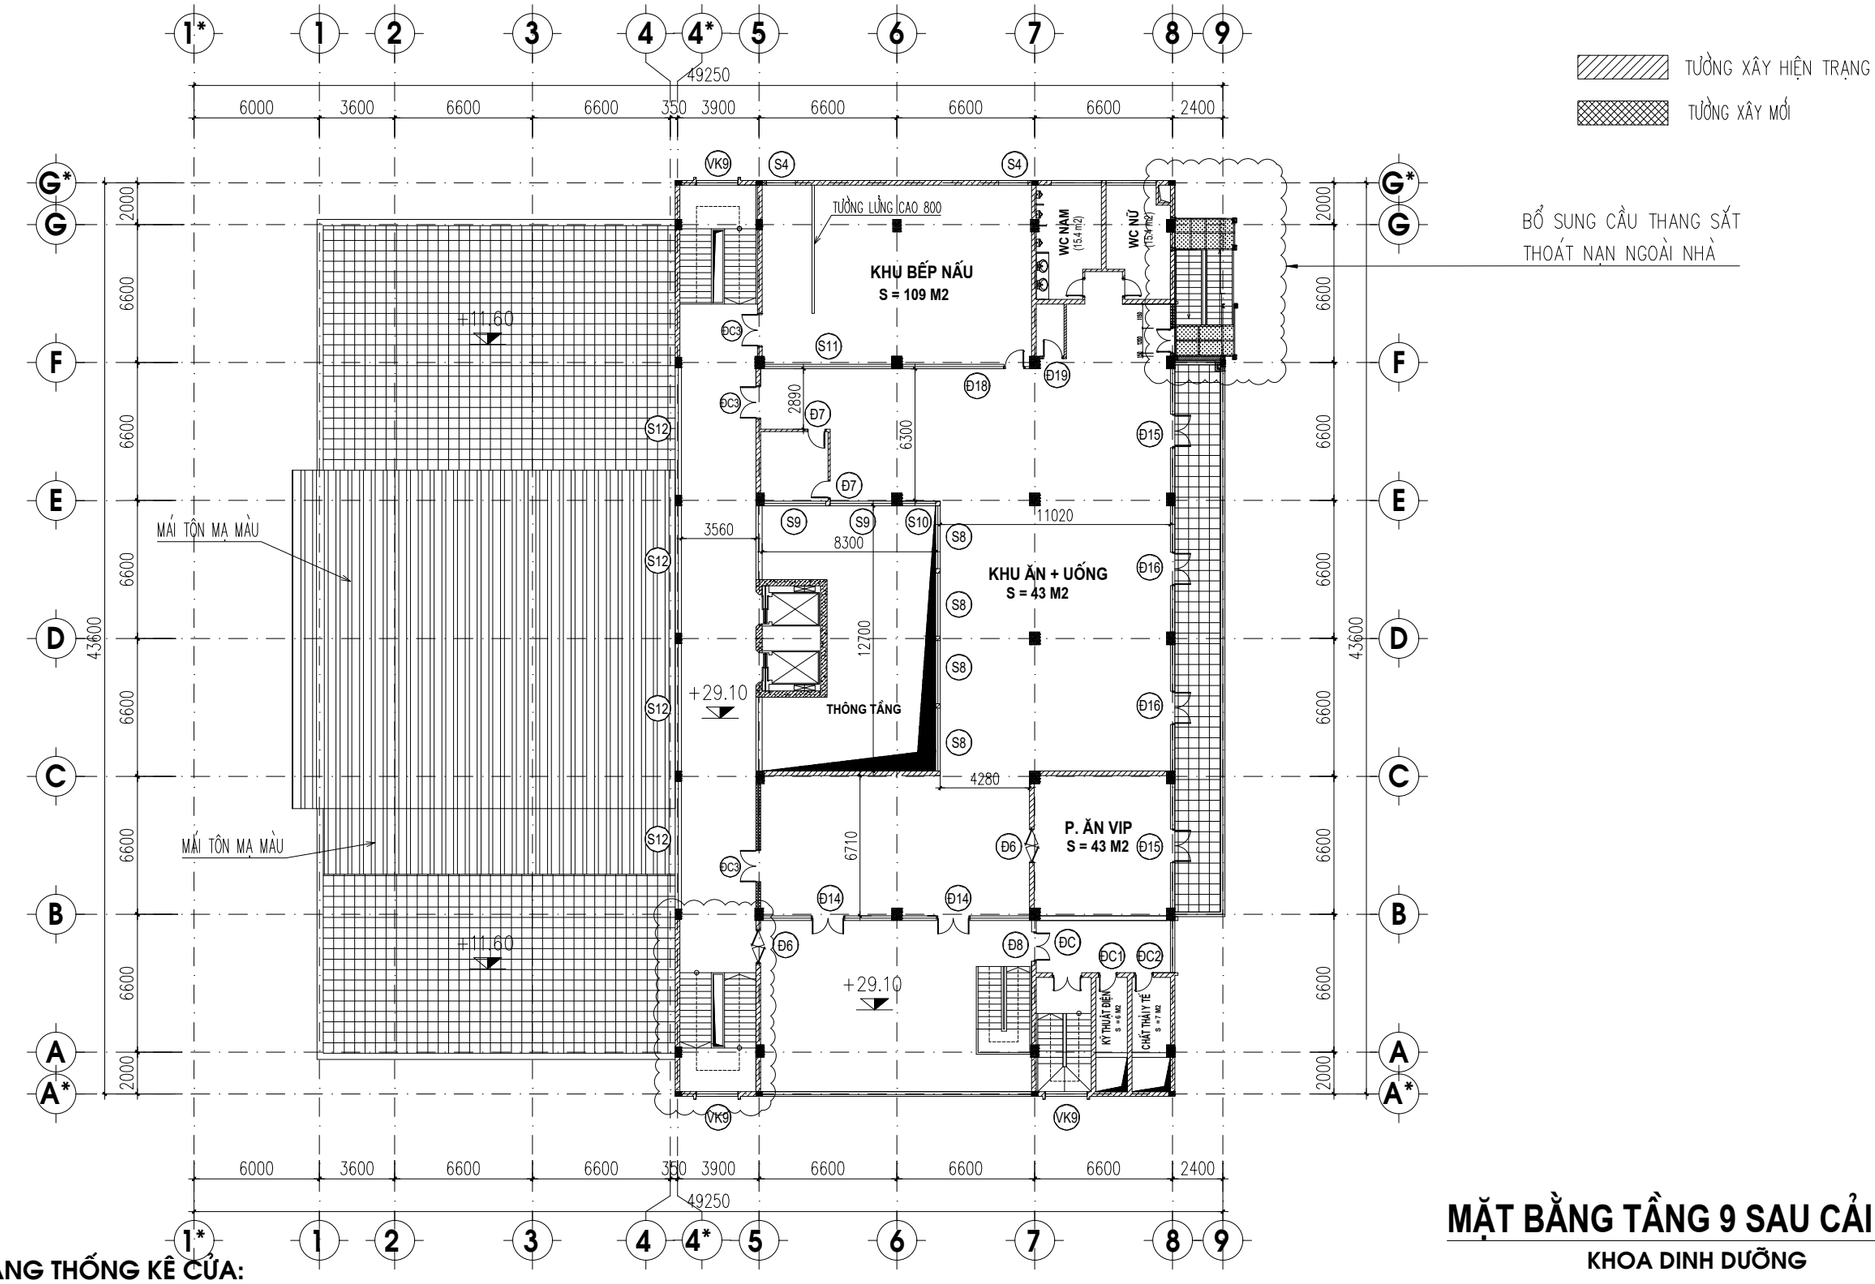

MẶT BẰNG TẦNG 9 SAU CẢI TẠO

KHOA DINH DƯỠNG

BẢNG THỐNG KÊ CỬA:

TÊN CẤU KIỆN	KÍCH THƯỚC (mm)	SỐ LƯỢNG	GHI CHÚ
CỬA Đ6	1600x2300	03	HỆ VÁCH KÍNH CƯỜNG LỰC – 2 CÁNH MỞ 2 CHIỀU
CỬA Đ7	900X2500	07	CỬA ĐI NHÔM HỆ VIỆT PHÁP, 1 CÁNH MỞ
CỬA Đ8	1400X2200	06	CỬA ĐI NHÔM HỆ VIỆT PHÁP, 2 CÁNH MỞ
CỬA Đ14	(1600X2500)+2X(2300x1500)	02	CỬA ĐI–CỬA SỔ NHÔM HỆ VIỆT PHÁP, 2 CÁNH MỞ – 2 CÁNH TRƯỢT
CỬA Đ15	(1600X2000)+2X(2175x1700)	02	CỬA ĐI–CỬA SỔ NHÔM HỆ VIỆT PHÁP, 2 CÁNH MỞ – 2 CÁNH TRƯỢT
CỬA Đ16	(1600X2500)+2X(2225x1500)	02	CỬA ĐI–CỬA SỔ NHÔM HỆ VIỆT PHÁP, 2 CÁNH MỞ – 2 CÁNH TRƯỢT
CỬA Đ17	1600x2500	02	CỬA ĐI NHÔM HỆ VIỆT PHÁP, 2 CÁNH MỞ
CỬA Đ18	(1000X2500)+(4880x1500)	02	CỬA ĐI–CỬA SỔ NHÔM HỆ VIỆT PHÁP, 1 CÁNH MỞ – 2 CÁNH TRƯỢT
CỬA ĐC3	1600X2200	03	CỬA CHỐNG CHÁY (LẮP MỚI)
CỬA ĐC	1400X2200	01	CỬA CHỐNG CHÁY

TÊN CẤU KIỆN	KÍCH THƯỚC (mm)	SỐ LƯỢNG	GHI CHÚ
CỬA ĐC1	900X2200	01	CỬA CHỐNG CHÁY
CỬA ĐC2	1200X2200	01	CỬA CHỐNG CHÁY
CỬA ĐC3	1600X2200	02	CỬA CHỐNG CHÁY
CỬA SỔ S4	1400X1500	02	CỬA SỔ NHÔM HỆ VIỆT PHÁP, 2 CÁNH TRƯỢT
CỬA SỔ S8	3010X1500	04	CỬA SỔ NHÔM HỆ VIỆT PHÁP, 2 CÁNH TRƯỢT, SONG INOX
CỬA SỔ S9	2940X1500	02	CỬA SỔ NHÔM HỆ VIỆT PHÁP, 2 CÁNH TRƯỢT, SONG INOX
CỬA SỔ S10	1600X1500	01	CỬA SỔ NHÔM HỆ VIỆT PHÁP, 2 CÁNH TRƯỢT, SONG INOX
CỬA SỔ S11	6100X1500	01	CỬA SỔ NHÔM HỆ VIỆT PHÁP, 2 CÁNH TRƯỢT
CỬA SỔ S12	6100X1500	01	CỬA SỔ NHÔM HỆ VIỆT PHÁP, 2 CÁNH LẬT
VÁCH KÍNH VK9	2000X3600	03	VÁCH KÍNH CƯỜNG LỰC

ĐƠN VỊ THI CÔNG:

CÔNG TY TNHH ĐẦU TƯ VÀ THƯƠNG MẠI NHẬT NGUYÊN SƠN LA

☎ Phone: 02123 . 759 . 888 | Email: NhatNguyenSonLa@gmail.com
Địa chỉ: Số nhà 89, đường Trần Đăng Ninh phường Quyết Tâm, thành phố Sơn La, tỉnh Sơn La

CHỈ HUY TRƯỞNG: KS. LÊ VĂN ĐOÀN

NGƯỜI LẬP: KS. HUỲNH XUÂN THUẬN

ĐƠN VỊ GIÁM SÁT:

CÔNG TY TNHH PCCC & CNCH TÂY BẮC

☎ Phone: 0868 . 116 . 114 | Email: pccc&cnchtaybacslmail.com
Địa chỉ: Số nhà 141, đường Tô Hiệu, tổ 07 phường Chiềng lề, thành phố Sơn La, tỉnh Sơn La

GIÁM SÁT TRƯỞNG: KS. PHAN HẢI LINH

DỰ ÁN/ CÔNG TRÌNH:

BỆNH VIỆN ĐA KHOA CUỘC SỐNG

HẠNG MỤC:

CẢI TẠO KHỐI NHÀ KỸ THUẬT NGHIỆP VỤ VÀ ĐIỀU TRỊ (9 TẦNG)

ĐỊA ĐIỂM XÂY DỰNG:

Phường Chiềng Cơi
TP. Sơn La, Tỉnh Sơn La.

TÊN BẢN VẼ:

MẶT BẰNG TẦNG 9 SAU CẢI TẠO


HIỆU CHỈNH

LẦN	NGÀY	MÔ TẢ	KIỂM
1			
2			

GIAI ĐOẠN:

HOÀN CÔNG THI CÔNG HỆ THỐNG PHÒNG CHÁY VÀ CHỮA CHÁY

NGÀY HOÀN THÀNH:	15/06/2025
TỶ LỆ:	1/100
BẢN VẼ:	KT: 09

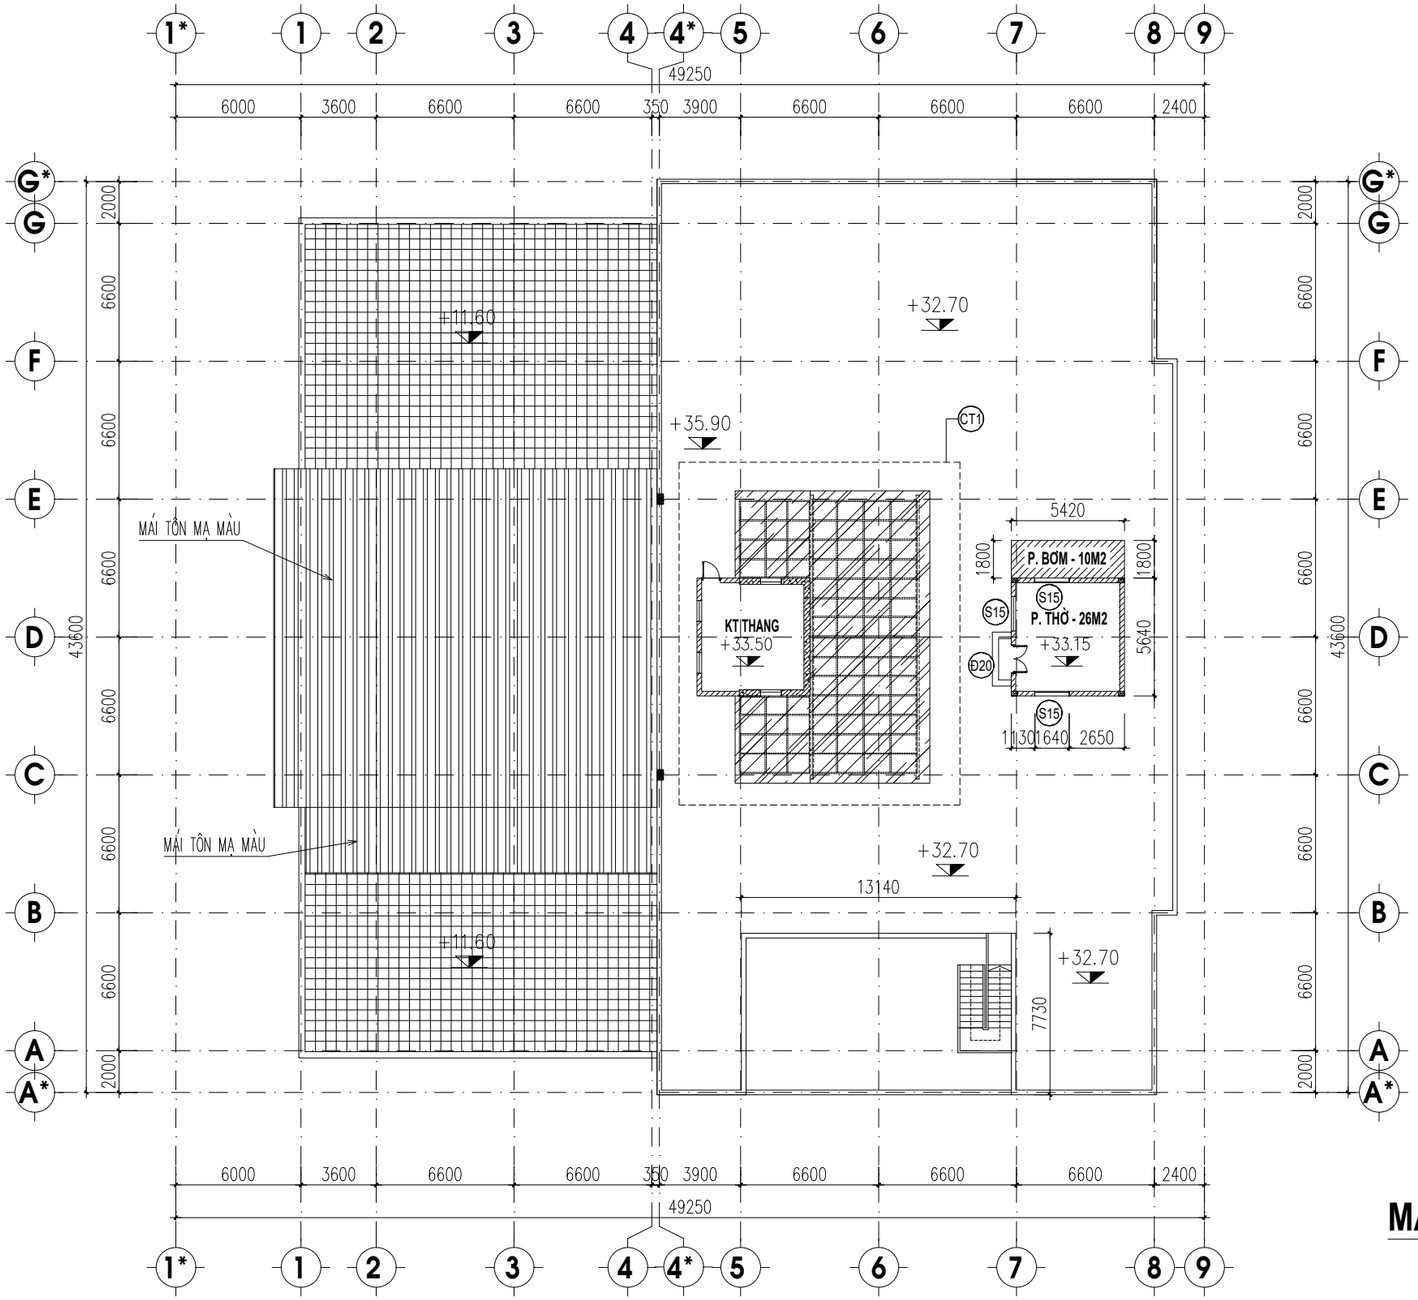

MẶT BẰNG TẦNG TUM SAU CẢI TẠO

BẢNG THỐNG KÊ CỬA:

TÊN CẤU KIỆN	KÍCH THƯỚC (mm)	SỐ LƯỢNG	GHI CHÚ
CỬA ĐC1	900X2200	01	CỬA CHỐNG CHÁY
CỬA Đ20	1300X2200	01	CỬA ĐI PANO GỖ, 2 CÁNH MỞ
CỬA SỔ S12	1000X1500	04	CỬA SỔ NHÔM HỆ VIỆT PHÁP, 2 CÁNH TRƯỢT
CỬA SỔ S15	1650X1500	03	CỬA SỔ SỔ PANO GỖ, 2 CÁNH MỞ

ĐƠN VỊ THI CÔNG:

CÔNG TY TNHH ĐẦU TƯ VÀ THƯƠNG MẠI NHẬT NGUYÊN SƠN LA

☎ Phone: 02123 . 759 . 888 | Email: NhatNguyenSonLa@gmail.com
Địa chỉ: Số nhà 89, đường Trần Đăng Ninh phường Quyết Tâm, thành phố Sơn La, tỉnh Sơn La

CHỈ HUY TRƯỞNG: KS. LÊ VĂN ĐOÀN

NGƯỜI LẬP: KS. HUỲNH XUÂN THUẬN

ĐƠN VỊ GIÁM SÁT:

CÔNG TY TNHH PCCC & CNCH TÂY BẮC

☎ Phone: 0868 . 116 . 114 Email: pccc&cnchtaybacslmail.com
Địa chỉ: Số nhà 141, đường Tô Hiệu, tổ 07 phường Chiềng lề, thành phố Sơn La, tỉnh Sơn La

GIÁM SÁT TRƯỞNG: KS. PHAN HẢI LINH

DỰ ÁN/ CÔNG TRÌNH:

BỆNH VIỆN ĐA KHOA CUỘC SỐNG

HẠNG MỤC:

CẢI TẠO KHỐI NHÀ KỸ THUẬT NGHIỆP VỤ VÀ ĐIỀU TRỊ (9 TẦNG)

ĐỊA ĐIỂM XÂY DỰNG:

Phường Chiềng Cơi
TP. Sơn La, Tỉnh Sơn La.

TÊN BẢN VẼ:

MẶT BẰNG TẦNG TUM SAU CẢI TẠO


HIỆU CHỈNH

LẦN	NGÀY	MÔ TẢ	KIỂM
1			
2			

GIAI ĐOẠN:

HOÀN CÔNG THI CÔNG HỆ THỐNG PHÒNG CHÁY VÀ CHỮA CHÁY

NGÀY HOÀN THÀNH:	15/06/2025
TỶ LỆ:	1/100
BẢN VẼ:	KT: 10

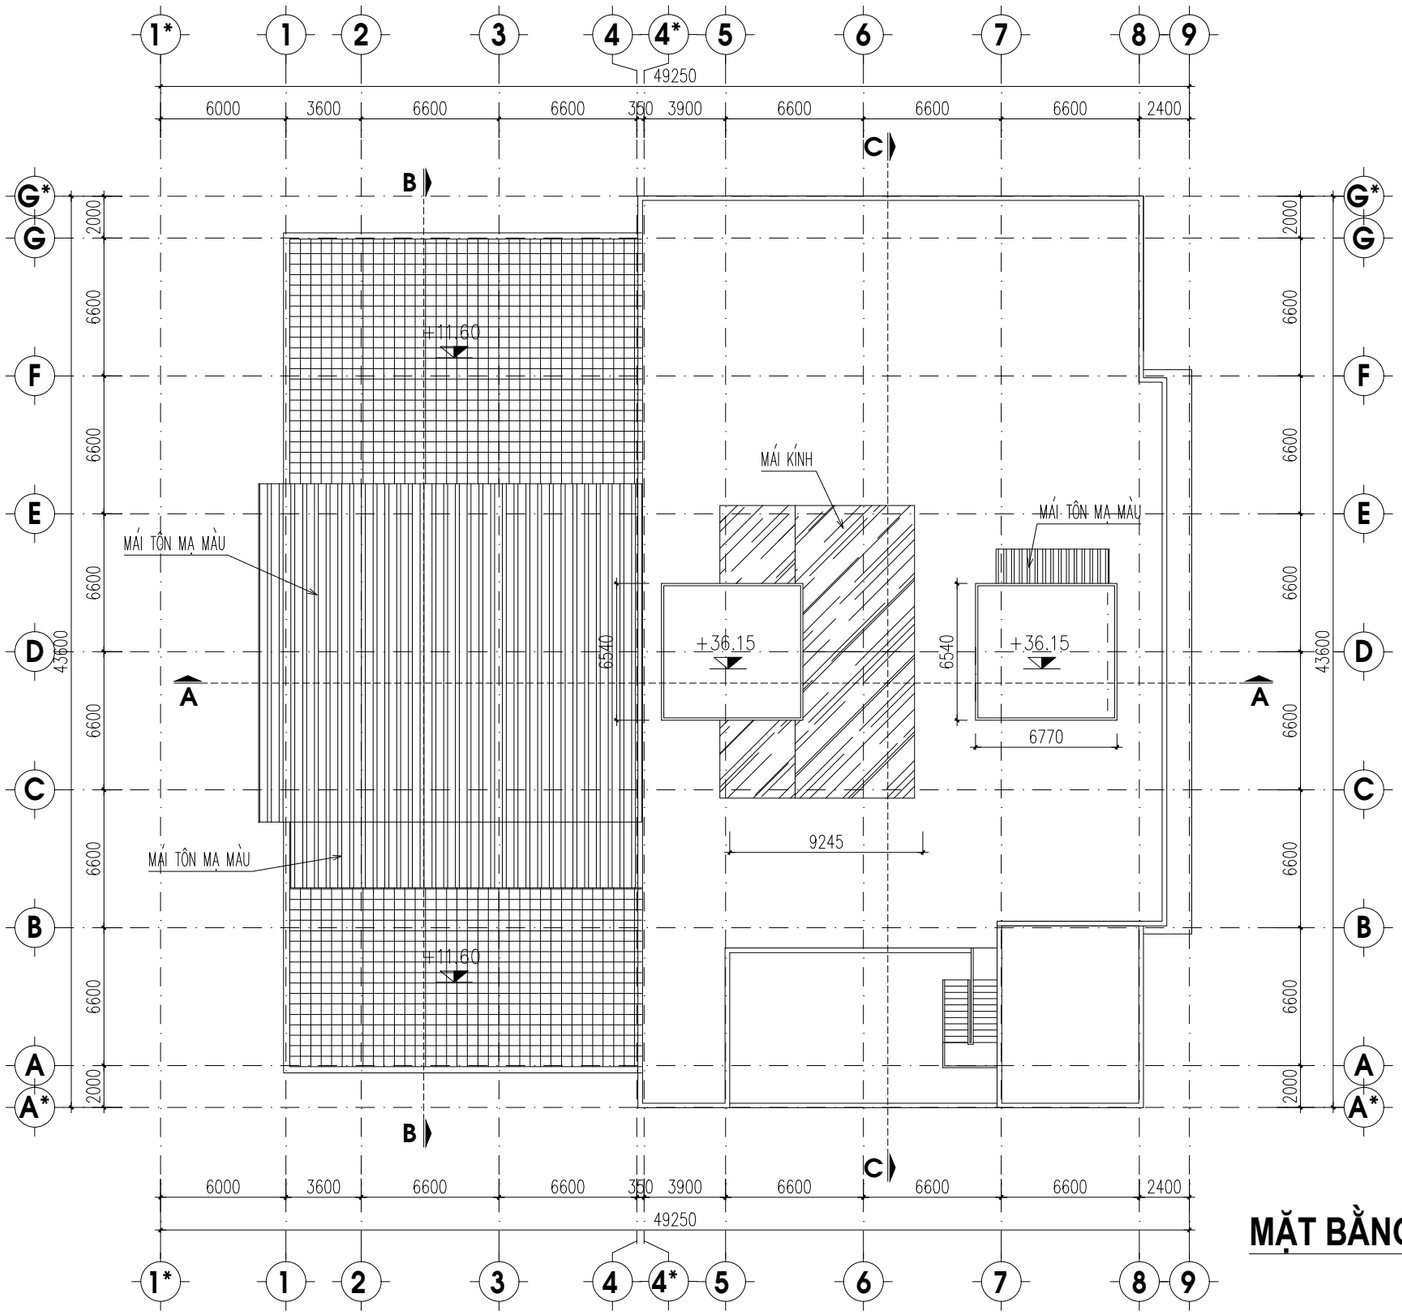

MẶT BẰNG MÁI SAU CẢI TẠO

ĐƠN VỊ THI CÔNG:

CÔNG TY TNHH ĐẦU TƯ VÀ THƯƠNG MẠI NHẬT NGUYÊN SƠN LA

☎ Phone: 02123 . 759 . 888 | Email: NhatNguyenSonLa@gmail.com

Địa chỉ: Số nhà 89, đường Trần Đăng Ninh phường Quyết Tâm, thành phố Sơn La, tỉnh Sơn La

CHỈ HUY TRƯỞNG: KS. LÊ VĂN ĐOÀN

NGƯỜI LẬP: KS. HUỲNH XUÂN THUẬN

ĐƠN VỊ GIÁM SÁT:

CÔNG TY TNHH PCCC & CNCH TÂY BẮC

☎ Phone: 0868 . 116 . 114 Email: pccc&cnchtaybacslmail.com

Địa chỉ: Số nhà 141, đường Tô Hiệu, tổ 07 phường Chiềng lề, thành phố Sơn La, tỉnh Sơn La

GIÁM SÁT TRƯỞNG: KS. PHAN HẢI LINH

DỰ ÁN/ CÔNG TRÌNH:

BỆNH VIỆN ĐA KHOA CUỘC SỐNG

HẠNG MỤC:

CẢI TẠO KHỐI NHÀ KỸ THUẬT NGHIỆP VỤ VÀ ĐIỀU TRỊ (9 TẦNG)

ĐỊA ĐIỂM XÂY DỰNG:

Phường Chiềng Cơi
TP. Sơn La, Tỉnh Sơn La.

TÊN BẢN VẼ:

MẶT BẰNG TẦNG MÁI SAU CẢI TẠO


HIỆU CHỈNH

LẦN	NGÀY	MÔ TẢ	KIỂM
1			
2			

GIAI ĐOẠN:

HOÀN CÔNG THI CÔNG HỆ THỐNG PHÒNG CHÁY VÀ CHỮA CHÁY

NGÀY HOÀN THÀNH:	15/06/2025
TỶ LỆ:	1/100
BẢN VẼ:	KT: 11

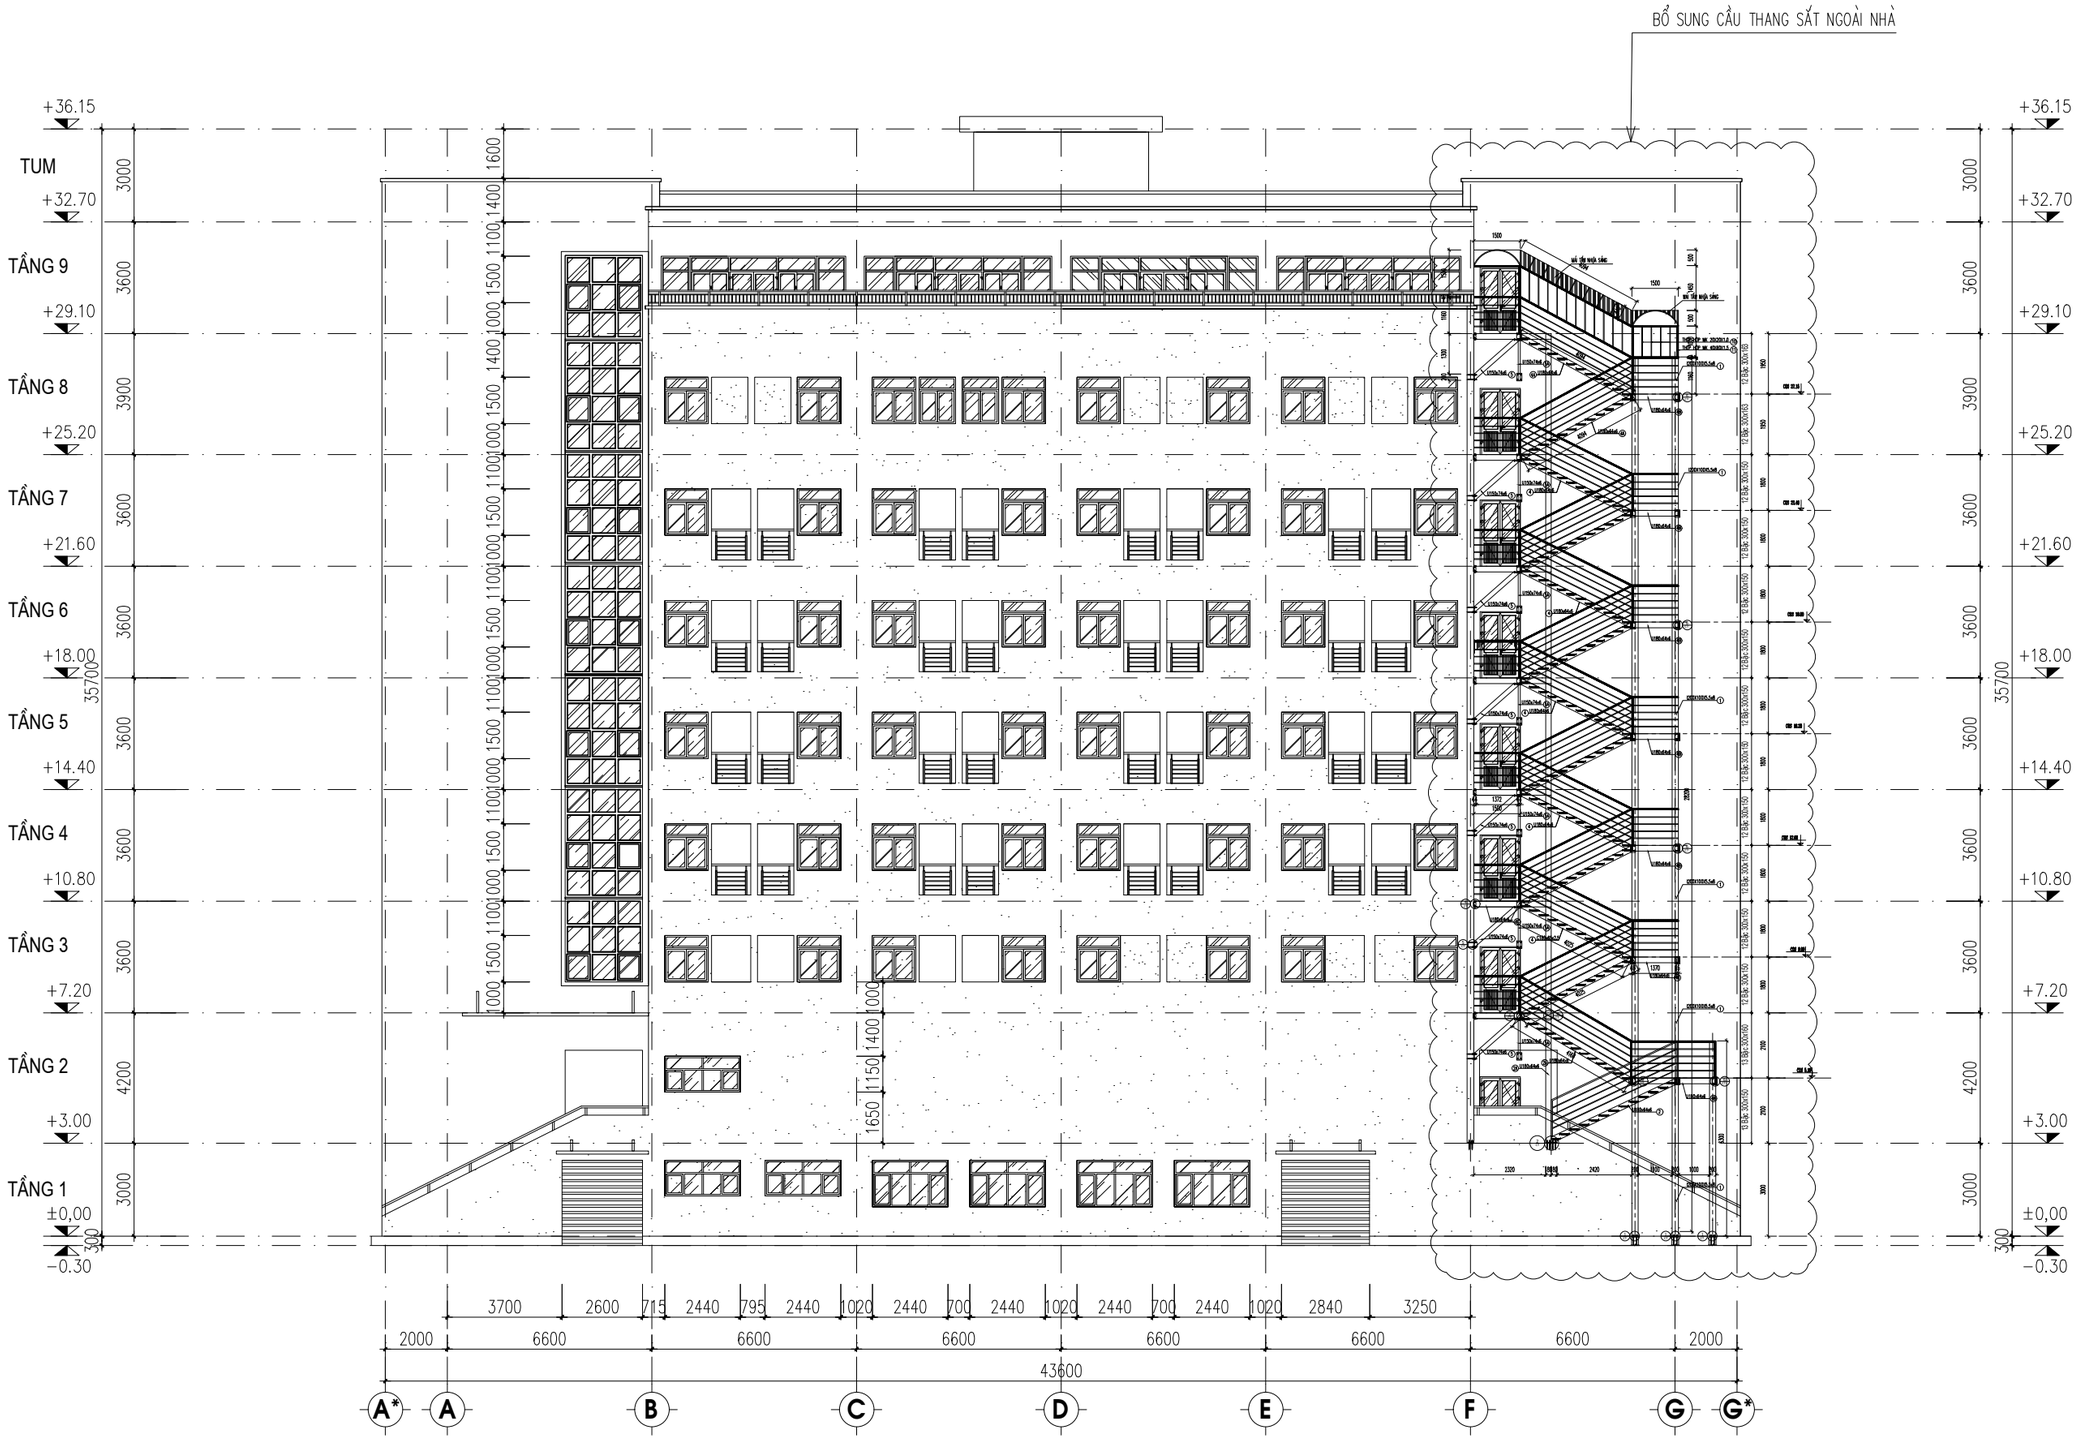

MẶT ĐỨNG TRỤC A* - G*

ĐƠN VỊ THI CÔNG:

CÔNG TY TNHH ĐẦU TƯ VÀ THƯƠNG MẠI NHẬT NGUYÊN SƠN LA

☎ Phone: 02123 . 759 . 888 | | Email: NhatNguyenSonLa@gmail.com

Địa chỉ: Số nhà 89, đường Trần Đăng Ninh phường Quyết Tâm, thành phố Sơn La, tỉnh Sơn La

CHỈ HUY TRƯỞNG: KS. LÊ VĂN ĐOÀN

NGƯỜI LẬP: KS. HUỲNH XUÂN THUẬN

ĐƠN VỊ GIÁM SÁT:

CÔNG TY TNHH PCCC & CNCH TÂY BẮC

☎ Phone: 0868 . 116 . 114 Email: pccc&cnchtaybacslmail.com

Địa chỉ: Số nhà 141, đường Tô Hiệu, tổ 07 phường Chiềng lề, thành phố Sơn La, tỉnh Sơn La

GIÁM SÁT TRƯỞNG: KS. PHAN HẢI LINH

DỰ ÁN/ CÔNG TRÌNH:

BỆNH VIỆN ĐA KHOA CUỘC SỐNG

HẠNG MỤC:

CẢI TẠO KHỐI NHÀ KỸ THUẬT NGHIỆP VỤ VÀ ĐIỀU TRỊ (9 TẦNG)

ĐỊA ĐIỂM XÂY DỰNG:

Phường Chiềng Cơi
TP. Sơn La, Tỉnh Sơn La.

TÊN BẢN VẼ:

MẶT ĐỨNG TRỤC G* - A*


HIỆU CHỈNH

LẦN	NGÀY	MÔ TẢ	KIỂM
1			
2			

GIAI ĐOẠN:

HOÀN CÔNG THI CÔNG HỆ THỐNG PHÒNG CHÁY VÀ CHỮA CHÁY

NGÀY HOÀN THÀNH:	15/06/2025
TỶ LỆ:	1/100
BẢN VẼ:	KT: 12

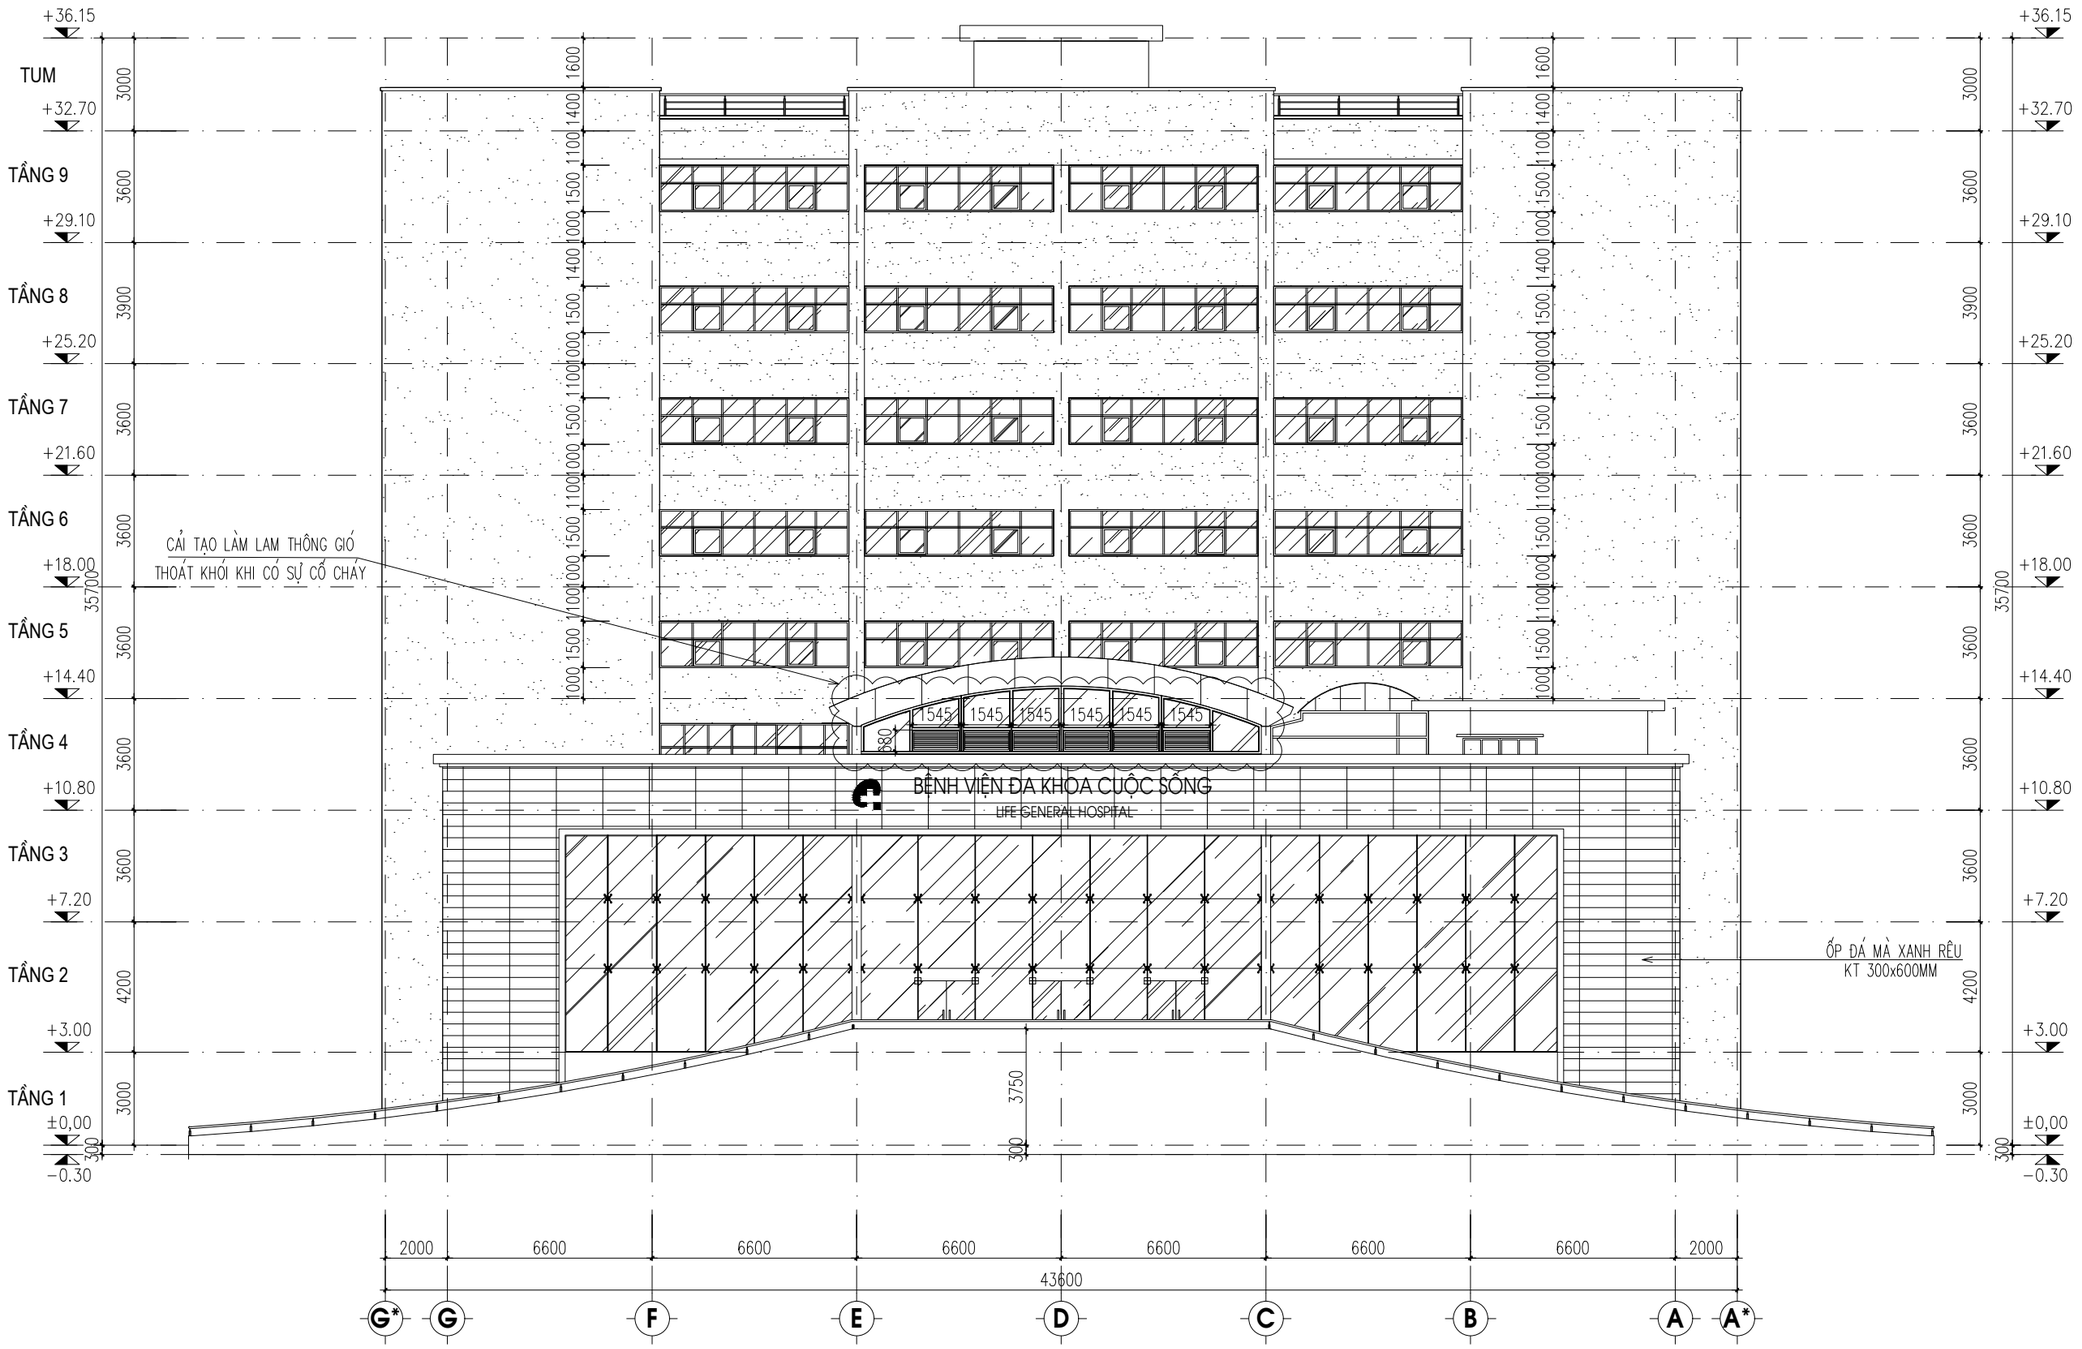

MẶT ĐỨNG TRỤC G* - A*

ĐƠN VỊ THI CÔNG:

CÔNG TY TNHH ĐẦU TƯ VÀ THƯƠNG MẠI NHẬT NGUYÊN SƠN LA

☎ Phone: 02123 . 759 . 888 | Email: NhatNguyenSonLa@gmail.com
Địa chỉ: Số nhà 89, đường Trần Đăng Ninh phường Quyết Tâm, thành phố Sơn La, tỉnh Sơn La

CHỈ HUY TRƯỞNG: KS. LÊ VĂN ĐOÀN

NGƯỜI LẬP: KS. HUỲNH XUÂN THUẬN

ĐƠN VỊ GIÁM SÁT:

CÔNG TY TNHH PCCC & CNCH TÂY BẮC

☎ Phone: 0868 . 116 . 114 Email: pccc&cnchtaybacslmail.com
Địa chỉ: Số nhà 141, đường Tô Hiệu, tổ 07 phường Chiềng lề, thành phố Sơn La, tỉnh Sơn La

GIÁM SÁT TRƯỞNG: KS. PHAN HẢI LINH

DỰ ÁN/ CÔNG TRÌNH:

BỆNH VIỆN ĐA KHOA CUỘC SỐNG

HẠNG MỤC:

CẢI TẠO KHỐI NHÀ KỸ THUẬT NGHIỆP VỤ VÀ ĐIỀU TRỊ (9 TẦNG)

ĐỊA ĐIỂM XÂY DỰNG:

Phường Chiềng Cơi
TP. Sơn La, Tỉnh Sơn La.

TÊN BẢN VẼ:

MẶT ĐỨNG TRỤC A* - G*

HIỆU CHỈNH

LẦN	NGÀY	MÔ TẢ	KIỂM
1			
2			

GIAI ĐOẠN:

HOÀN CÔNG THI CÔNG HỆ THỐNG PHÒNG CHÁY VÀ CHỮA CHÁY

NGÀY HOÀN THÀNH:	15/06/2025
TỶ LỆ:	1/100
BẢN VẼ:	KT: 13



MẶT ĐỨNG TRỤC 1* - 9

ĐƠN VỊ THI CÔNG:

CÔNG TY TNHH ĐẦU TƯ VÀ THƯƠNG MẠI NHẬT NGUYÊN SƠN LA

☎ Phone: 02123 . 759 . 888 | Email: NhatNguyenSonLa@gmail.com
Địa chỉ: Số nhà 89, đường Trần Đăng Ninh phường Quyết Tâm, thành phố Sơn La, tỉnh Sơn La

CHỈ HUY TRƯỞNG: KS. LÊ VĂN ĐOÀN

NGƯỜI LẬP: KS. HUỲNH XUÂN THUẬN

ĐƠN VỊ GIÁM SÁT:

CÔNG TY TNHH PCCC & CNCH TÂY BẮC

☎ Phone: 0868 . 116 . 114 Email: pccc&cnchtaybacslmail.com
Địa chỉ: Số nhà 141, đường Tô Hiệu, tổ 07 phường Chiềng lề, thành phố Sơn La, tỉnh Sơn La

GIÁM SÁT TRƯỞNG: KS. PHAN HẢI LINH

DỰ ÁN/ CÔNG TRÌNH:

BỆNH VIỆN ĐA KHOA CUỘC SỐNG

HẠNG MỤC:

CẢI TẠO KHỐI NHÀ KỸ THUẬT NGHIỆP VỤ VÀ ĐIỀU TRỊ (9 TẦNG)

ĐỊA ĐIỂM XÂY DỰNG:

Phường Chiềng Cơi
TP. Sơn La, Tỉnh Sơn La.

TÊN BẢN VẼ:


HIỆU CHỈNH

LẦN	NGÀY	MÔ TẢ	KIỂM
1			
2			

GIAI ĐOẠN:

HOÀN CÔNG THI CÔNG HỆ THỐNG PHÒNG CHÁY VÀ CHỮA CHÁY

NGÀY HOÀN THÀNH:	15/06/2025
TỶ LỆ:	1/100
BẢN VẼ:	KT: 14

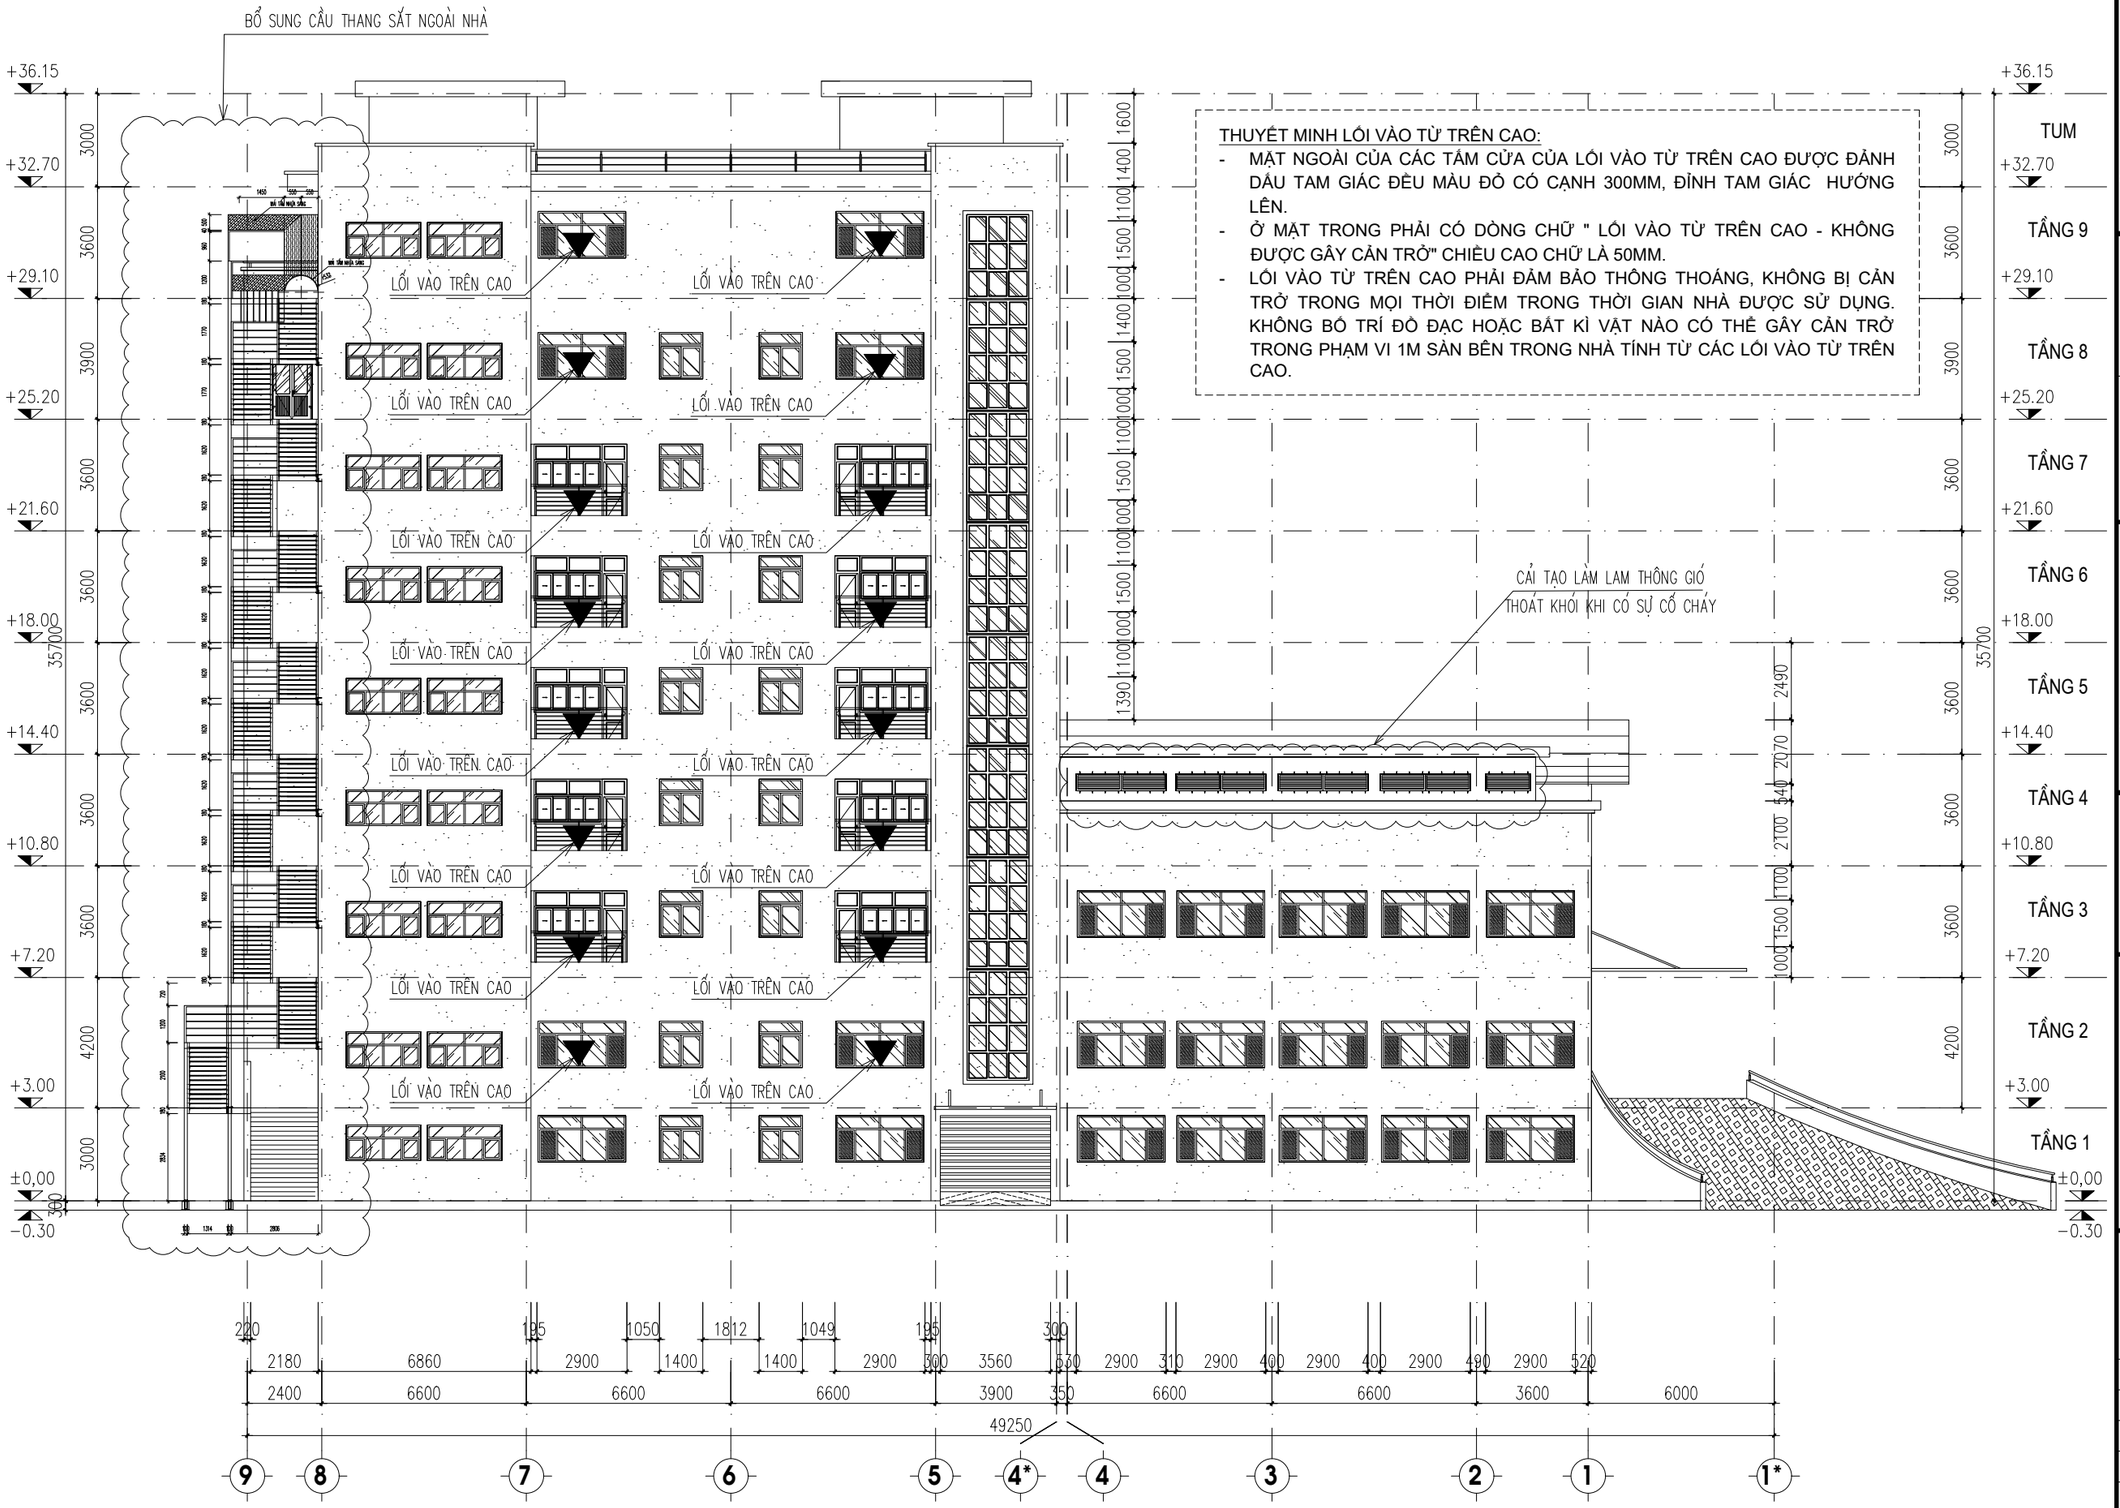

MẶT ĐỨNG TRỤC 9 - 1*

THUYẾT MINH LỐI VÀO TỪ TRÊN CAO:

- MẶT NGOÀI CỦA CÁC TẤM CỬA CỦA LỐI VÀO TỪ TRÊN CAO ĐƯỢC ĐÁNH DẤU TAM GIÁC ĐỀU MÀU ĐỎ CÓ CẠNH 300MM, ĐỈNH TAM GIÁC HƯỚNG LÊN.
- Ở MẶT TRONG PHẢI CÓ DÒNG CHỮ " LỐI VÀO TỪ TRÊN CAO - KHÔNG ĐƯỢC GÂY CẢN TRỞ" CHIỀU CAO CHỮ LÀ 50MM.
- LỐI VÀO TỪ TRÊN CAO PHẢI ĐẢM BẢO THÔNG THOÁNG, KHÔNG BỊ CẢN TRỞ TRONG MỌI THỜI ĐIỂM TRONG THỜI GIAN NHÀ ĐƯỢC SỬ DỤNG. KHÔNG BỐ TRÍ ĐỒ ĐẠC HOẶC BẤT KÌ VẬT NÀO CÓ THỂ GÂY CẢN TRỞ TRONG PHẠM VI 1M SÀN BÊN TRONG NHÀ TÍNH TỪ CÁC LỐI VÀO TỪ TRÊN CAO.

ĐƠN VỊ THI CÔNG:

CÔNG TY TNHH ĐẦU TƯ VÀ THƯƠNG MẠI NHẬT NGUYÊN SƠN LA

☎ Phone: 02123 . 759 . 888 | Email: NhatNguyenSonLa@gmail.com
Địa chỉ: Số nhà 89, đường Trần Đăng Ninh phường Quyết Tâm, thành phố Sơn La, tỉnh Sơn La

CHỈ HUY TRƯỞNG: KS. LÊ VĂN ĐOÀN

NGƯỜI LẬP: KS. HUỲNH XUÂN THUẬN

ĐƠN VỊ GIÁM SÁT:

CÔNG TY TNHH PCCC & CNCH TÂY BẮC

☎ Phone: 0868 . 116 . 114 Email: pccc&cnchtaybacslmail.com
Địa chỉ: Số nhà 141, đường Tô Hiệu, tổ 07 phường Chiềng lề, thành phố Sơn La, tỉnh Sơn La

GIÁM SÁT TRƯỞNG: KS. PHAN HẢI LINH

DỰ ÁN/ CÔNG TRÌNH:

BỆNH VIỆN ĐA KHOA CUỘC SỐNG

HẠNG MỤC:

CẢI TẠO KHỐI NHÀ KỸ THUẬT NGHIỆP VỤ VÀ ĐIỀU TRỊ (9 TẦNG)

ĐỊA ĐIỂM XÂY DỰNG:

Phường Chiềng Cơi
TP. Sơn La, Tỉnh Sơn La.

TÊN BẢN VẼ:

MẶT ĐỨNG TRỤC 9 - 1*


HIỆU CHỈNH

LẦN	NGÀY	MÔ TẢ	KIỂM
1			
2			

GIAI ĐOẠN:

HOÀN CÔNG THI CÔNG HỆ THỐNG PHÒNG CHÁY VÀ CHỮA CHÁY

NGÀY HOÀN THÀNH:	15/06/2025
TỶ LỆ:	1/100
BẢN VẼ:	KT: 15

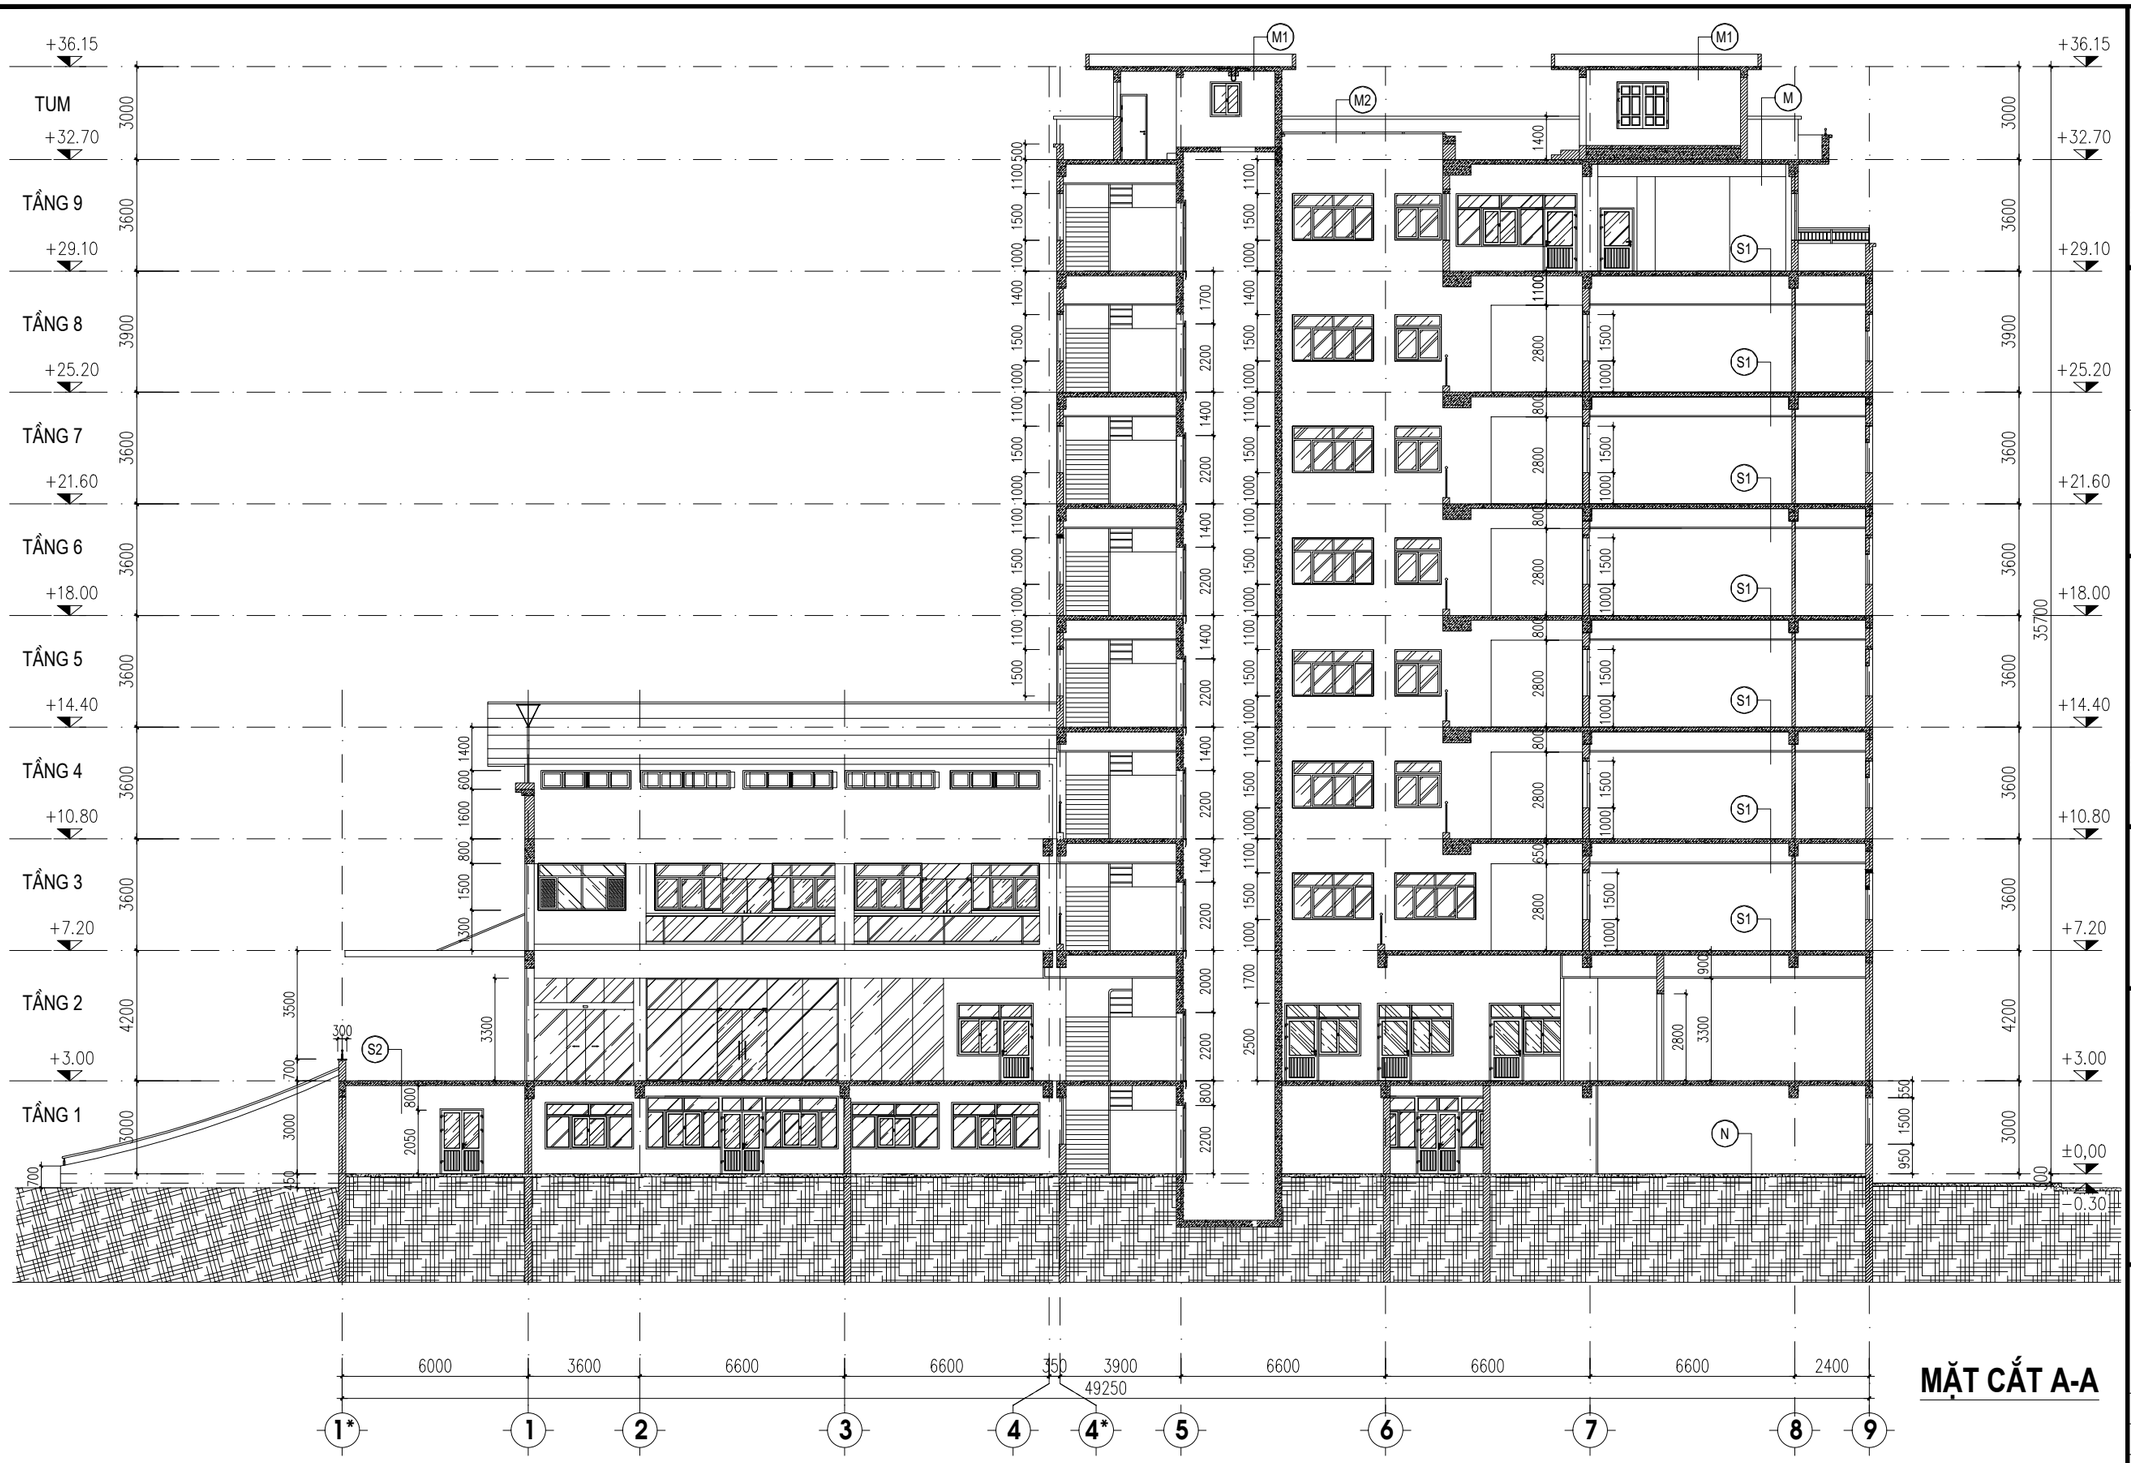

MẶT CẮT A-A

N
- GẠCH CERAMIC KT: 600X600MM
- VỮA XI MĂNG CÁT M75#, DÀY TB 30MM
- BÊ TÔNG ĐÁ 2X4, M150#, DÀY 100MM
- CÁT ĐEN TƯỚI NƯỚC ĐẦM CHẶT, K=0,95
- ĐẤT TỰ NHIÊN (HOẶC ĐẤT SAN NỀN)

S1
- GẠCH CERAMIC KT: 600X600MM
- VỮA LÓT XM M75#, DÀY 20MM
- BTCT ĐÁ 1X2, M300#, DÀY 120MM
- TRẦN THẠCH CAO TẤM THẢ

S2
- LÁT ĐÁ GRANITE TỰ NHIÊN, MÀU GHI SẪM
- VỮA LÓT XM M75#, DÀY 20MM
- BTCT ĐÁ 1X2, M300#, DÀY 120MM

M
- GẠCH ĐẤT NUNG CHỐNG NÓNG KT: 400X400mm
- LỚP CHỐNG THẤM
- BTCT ĐÁ 1X2, M300#, DÀY 120MM
- TRẦN THẠCH CAO TẤM THẢ

M1
- GẠCH ĐẤT NUNG CHỐNG NÓNG KT: 400X400mm
- LỚP CHỐNG THẤM
- BTCT ĐÁ 1X2, M300#, DÀY 120MM

M2
- THÔNG TẦNG CỬA KÍNH MỞ TỰ ĐỘNG
- KHUNG INOX HỘP KT 30X60X1.5MM

ĐƠN VỊ THI CÔNG:

CÔNG TY TNHH ĐẦU TƯ VÀ THƯƠNG MẠI NHẬT NGUYÊN SƠN LA

☎ Phone: 02123 . 759 . 888 | Email: NhatNguyenSonLa@gmail.com
Địa chỉ: Số nhà 89, đường Trần Đăng Ninh phường Quyết Tâm, thành phố Sơn La, tỉnh Sơn La

CHỈ HUY TRƯỞNG: KS. LÊ VĂN ĐOÀN

NGƯỜI LẬP: KS. HUỲNH XUÂN THUẬN

ĐƠN VỊ GIÁM SÁT:

CÔNG TY TNHH PCCC & CNCH TÂY BẮC

☎ Phone: 0868 . 116 . 114 Email: pccc&cnchtaybacslmail.com
Địa chỉ: Số nhà 141, đường Tô Hiệu, tổ 07 phường Chiềng lề, thành phố Sơn La, tỉnh Sơn La

GIÁM SÁT TRƯỞNG: KS. PHAN HẢI LINH

DỰ ÁN/ CÔNG TRÌNH:

BỆNH VIỆN ĐA KHOA CUỘC SỐNG

HẠNG MỤC:

CẢI TẠO KHỐI NHÀ KỸ THUẬT NGHIỆP VỤ VÀ ĐIỀU TRỊ (9 TẦNG)

ĐỊA ĐIỂM XÂY DỰNG:

Phường Chiềng Cơi
TP. Sơn La, Tỉnh Sơn La.

TÊN BẢN VẼ:

MẶT CẮT A-A


HIỆU CHỈNH

LẦN	NGÀY	MÔ TẢ	KIỂM
1			
2			

GIAI ĐOẠN:

HOÀN CÔNG THI CÔNG HỆ THỐNG PHÒNG CHÁY VÀ CHỮA CHÁY

NGÀY HOÀN THÀNH:	15/06/2025
TỶ LỆ:	1/100
BẢN VẼ:	KT: 16

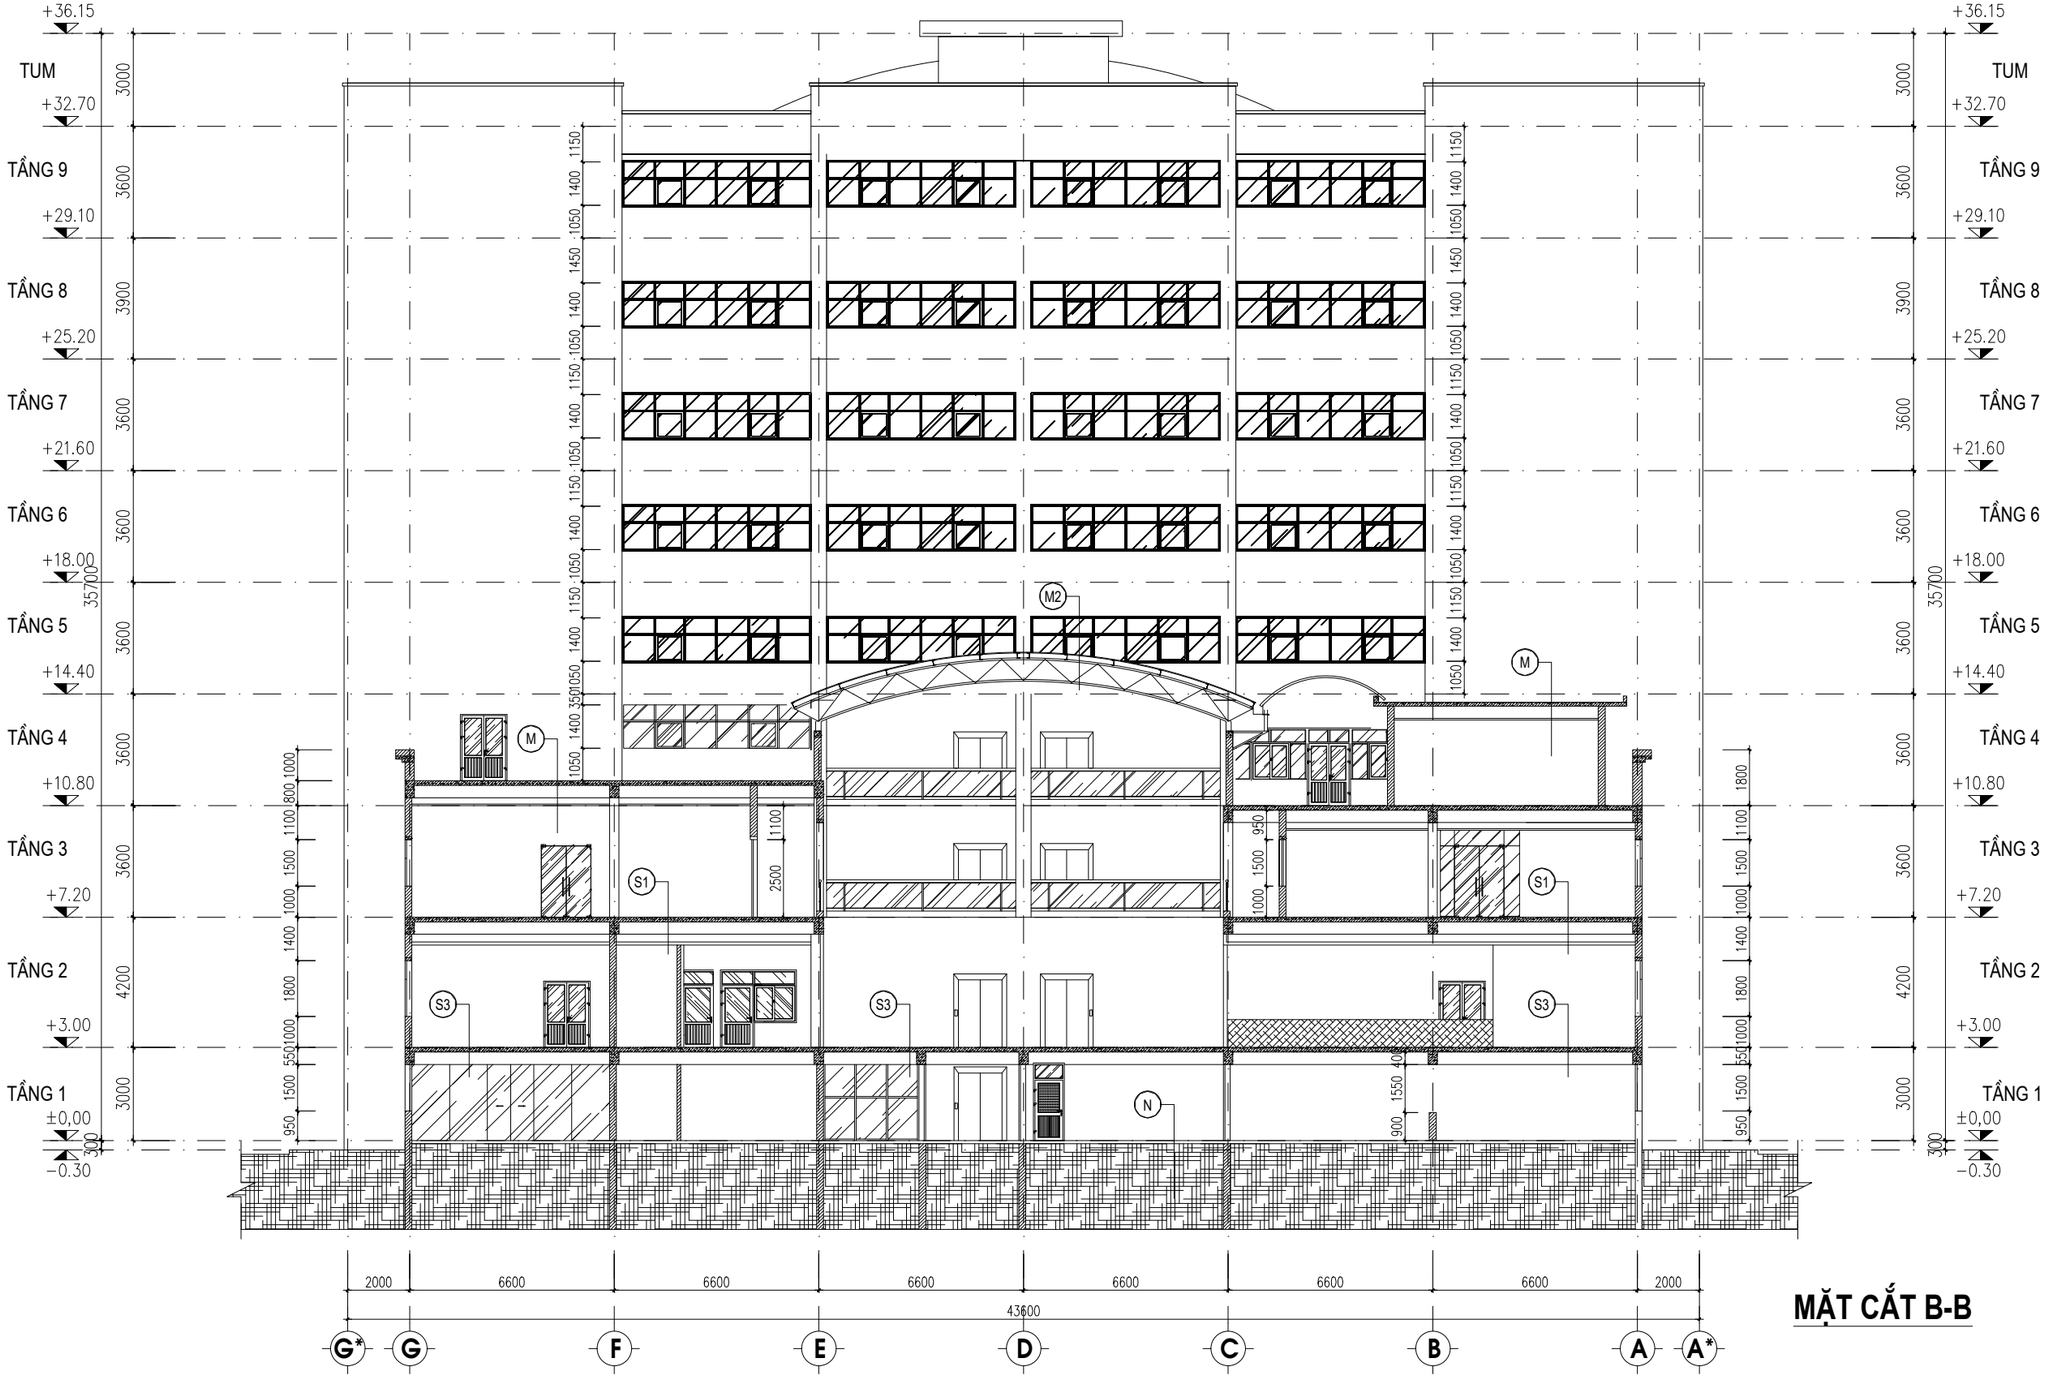

MẶT CẮT B-B

N
- GẠCH CERAMIC KT: 600X600MM
- VỮA XI MĂNG CÁT M75#, DÀY TB 30MM
- BÊ TÔNG ĐÁ 2X4, M150#, DÀY 100MM
- CÁT ĐEN TƯỚI NƯỚC ĐẦM CHẶT, K=0,95
- ĐẤT TỰ NHIÊN (HOẶC ĐẤT SAN NỀN)

S1
- GẠCH CERAMIC KT: 600X600MM
- VỮA LÓT XM M75#, DÀY 20MM
- BTCT ĐÁ 1X2, M300#, DÀY 120MM
- TRẦN THẠCH CAO TẤM THẢ

S3
- GẠCH CERAMIC KT: 600X600MM
- VỮA LÓT XM M75#, DÀY 20MM
- BTCT ĐÁ 1X2, M300#, DÀY 120MM

M
- GẠCH ĐẤT NUNG CHỐNG NÓNG KT: 400X400mm
- LỚP CHỐNG THẤM
- BTCT ĐÁ 1X2, M300#, DÀY 120MM
- TRẦN THẠCH CAO TẤM THẢ

M1
- GẠCH ĐẤT NUNG CHỐNG NÓNG KT: 400X400mm
- LỚP CHỐNG THẤM
- BTCT ĐÁ 1X2, M300#, DÀY 120MM

ĐƠN VỊ THI CÔNG:

CÔNG TY TNHH ĐẦU TƯ VÀ THƯƠNG MẠI NHẬT NGUYÊN SƠN LA

☎ Phone: 02123 . 759 . 888 | Email: NhatNguyenSonLa@gmail.com
Địa chỉ: Số nhà 89, đường Trần Đăng Ninh phường Quyết Tâm, thành phố Sơn La, tỉnh Sơn La

CHỈ HUY TRƯỞNG: KS. LÊ VĂN ĐOÀN

NGƯỜI LẬP: KS. HUỲNH XUÂN THUẬN

ĐƠN VỊ GIÁM SÁT:

CÔNG TY TNHH PCCC & CNCH TÂY BẮC

☎ Phone: 0868 . 116 . 114 Email: pccc&cnchtaybacslmail.com
Địa chỉ: Số nhà 141, đường Tô Hiệu, tổ 07 phường Chiềng lề, thành phố Sơn La, tỉnh Sơn La

GIÁM SÁT TRƯỞNG: KS. PHAN HẢI LINH

DỰ ÁN/ CÔNG TRÌNH:

BỆNH VIỆN ĐA KHOA CUỘC SỐNG

HẠNG MỤC:

CẢI TẠO KHỐI NHÀ KỸ THUẬT NGHIỆP VỤ VÀ ĐIỀU TRỊ (9 TẦNG)

ĐỊA ĐIỂM XÂY DỰNG:

Phường Chiềng Cơi
TP. Sơn La, Tỉnh Sơn La.

TÊN BẢN VẼ:

MẶT CẮT B-B


HIỆU CHỈNH

LẦN	NGÀY	MÔ TẢ	KIỂM
1			
2			

GIAI ĐOẠN:

HOÀN CÔNG THI CÔNG HỆ THỐNG PHÒNG CHÁY VÀ CHỮA CHÁY

NGÀY HOÀN THÀNH:	15/06/2025
TỶ LỆ:	1/100
BẢN VẼ:	KT: 17

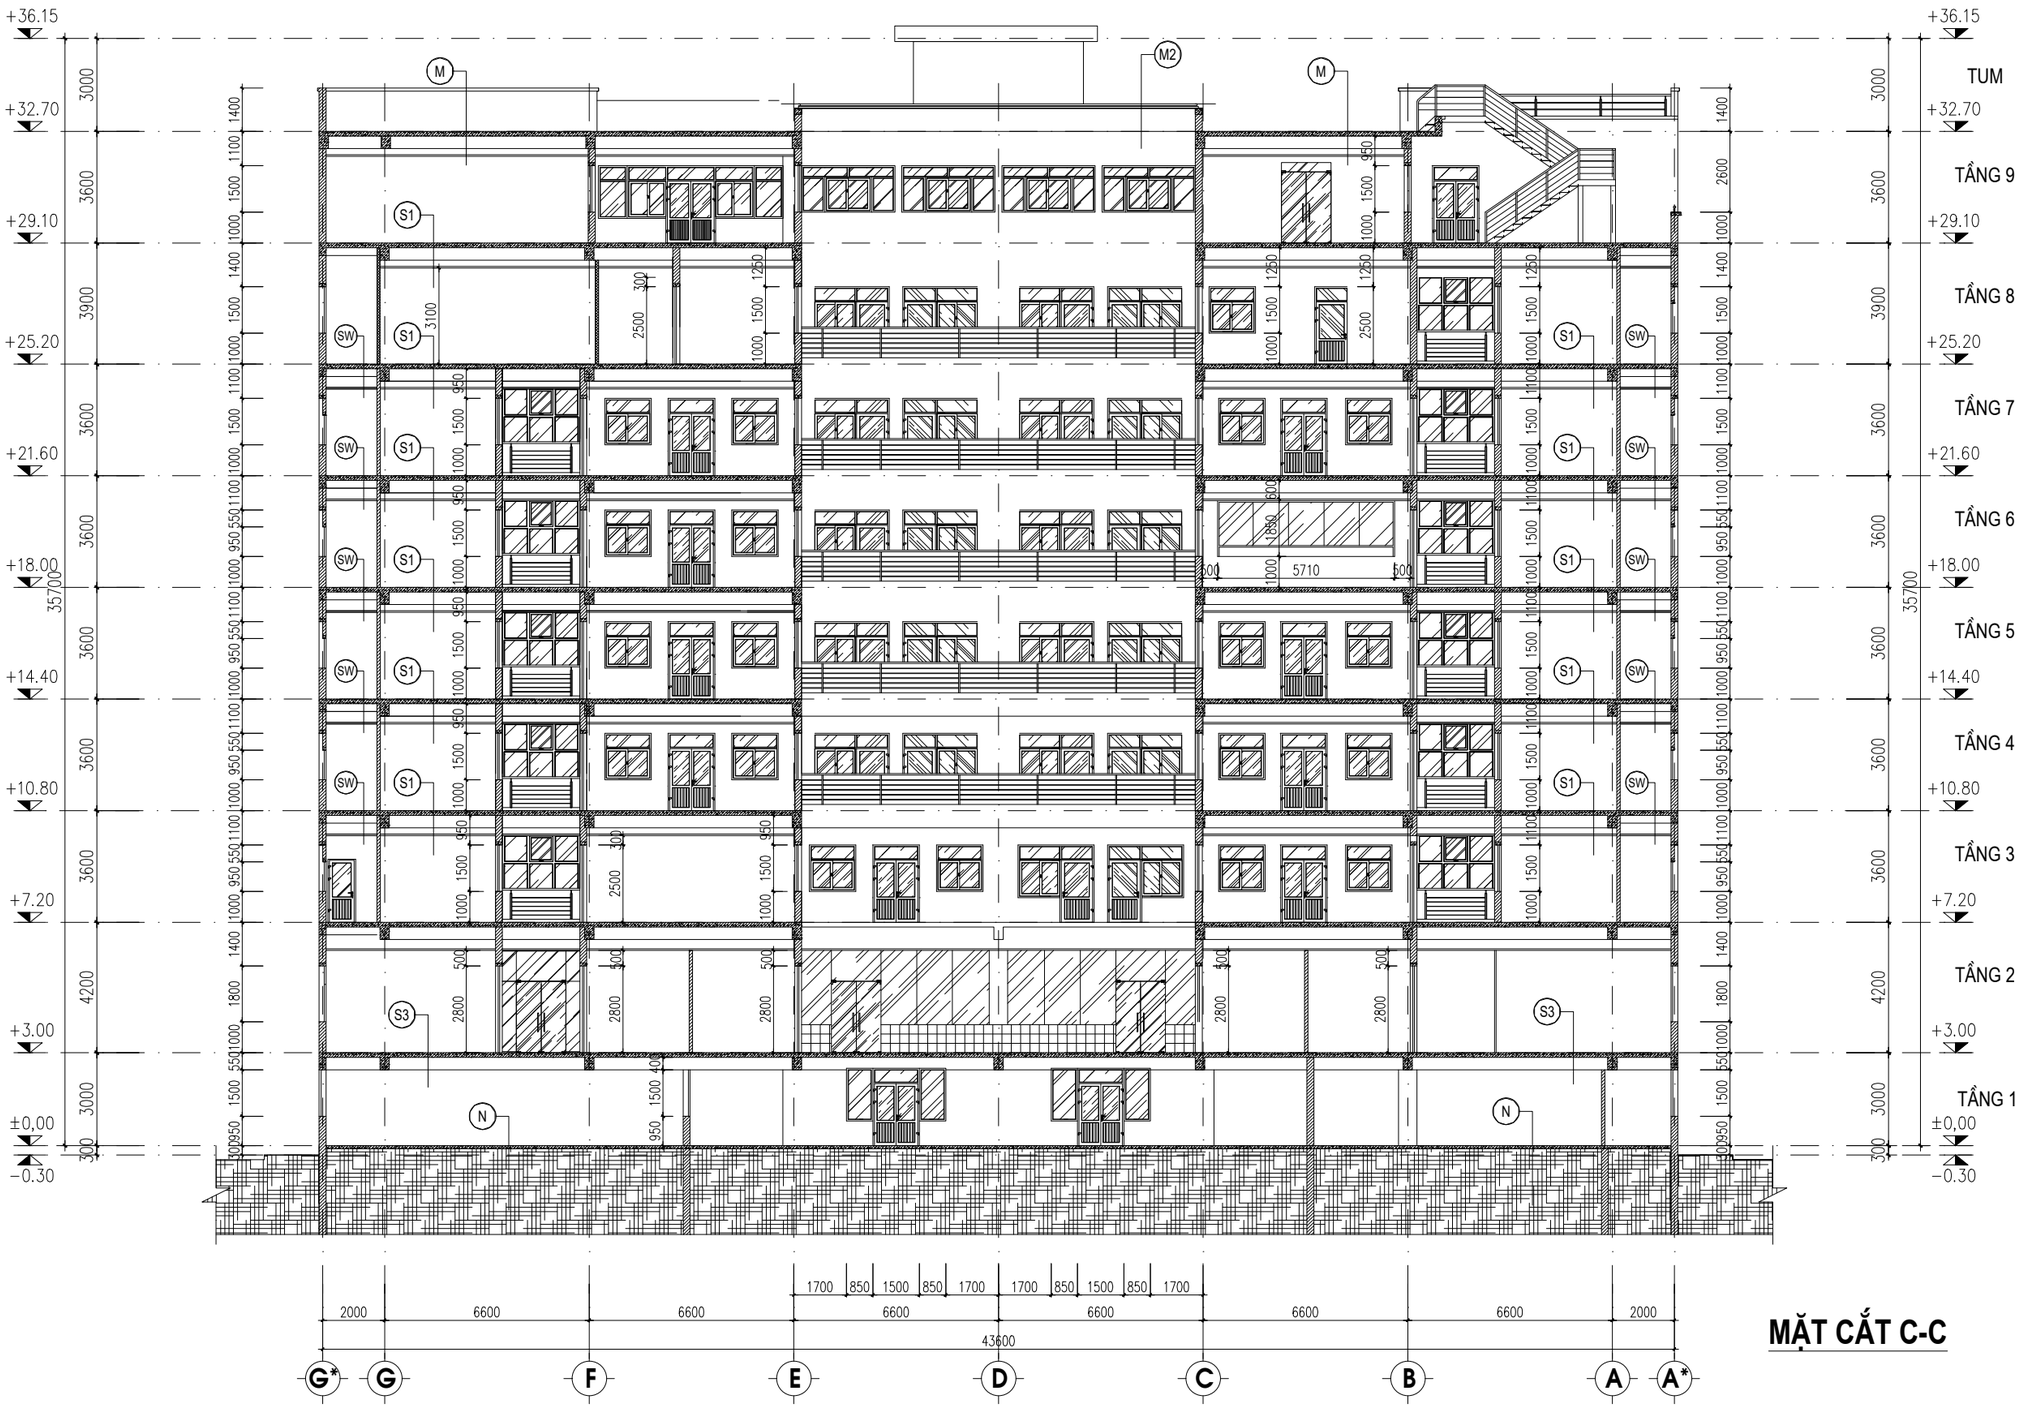

MẶT CẮT C-C

N
- GẠCH CERAMIC KT: 600X600MM
- VỮA XI MĂNG CÁT M75#, DÀY TB 30MM
- BÊ TÔNG ĐÁ 2X4, M150#, DÀY 100MM
- CÁT ĐEN TƯỚI NƯỚC ĐẦM CHẶT, K=0,95
- ĐẤT TỰ NHIÊN (HOẶC ĐẤT SAN NỀN)

S1
- GẠCH CERAMIC KT: 600X600MM
- VỮA LÓT XM M75#, DÀY 20MM
- BTCT ĐÁ 1X2, M300#, DÀY 120MM
- TRẦN THẠCH CAO TẤM THẢ

S3
- GẠCH CERAMIC KT: 600X600MM
- VỮA LÓT XM M75#, DÀY 20MM
- BTCT ĐÁ 1X2, M300#, DÀY 120MM

SW
- GẠCH LIÊN DOANH CHỐNG TRƠN KT300X300mm
- VỮA LÓT XM M75#, DÀY 20MM
- LỚP CHỐNG THẤM
- BTCT ĐÁ 1X2, M300#, DÀY 120MM
- TRẦN THẠCH CAO TẤM THẢ

M
- GẠCH ĐẤT NUNG CHỐNG NÓNG KT: 400X400mm
- LỚP CHỐNG THẤM
- BTCT ĐÁ 1X2, M300#, DÀY 120MM
- TRẦN THẠCH CAO TẤM THẢ

M1
- GẠCH ĐẤT NUNG CHỐNG NÓNG KT: 400X400mm
- LỚP CHỐNG THẤM
- BTCT ĐÁ 1X2, M300#, DÀY 120MM

M2
- THÔNG TẦNG CỬA KÍNH MỞ TỰ ĐỘNG
- KHUNG INOX HỘP KT 30X60X1.5MM

ĐƠN VỊ THI CÔNG:

CÔNG TY TNHH ĐẦU TƯ VÀ THƯƠNG MẠI NHẬT NGUYÊN SƠN LA

☎ Phone: 02123 . 759 . 888 | Email: NhatNguyenSonLa@gmail.com
Địa chỉ: Số nhà 89, đường Trần Đăng Ninh phường Quyết Tâm, thành phố Sơn La, tỉnh Sơn La

CHỈ HUY TRƯỞNG: KS. LÊ VĂN ĐOÀN

NGƯỜI LẬP: KS. HUỲNH XUÂN THUẬN

ĐƠN VỊ GIÁM SÁT:

CÔNG TY TNHH PCCC & CNCH TÂY BẮC

☎ Phone: 0868 . 116 . 114 Email: pccc&cnchtaybacslmail.com
Địa chỉ: Số nhà 141, đường Tô Hiệu, tổ 07 phường Chiềng lề, thành phố Sơn La, tỉnh Sơn La

GIÁM SÁT TRƯỞNG: KS. PHAN HẢI LINH

DỰ ÁN/ CÔNG TRÌNH:

BỆNH VIỆN ĐA KHOA CUỘC SỐNG

HẠNG MỤC:

CẢI TẠO KHỐI NHÀ KỸ THUẬT NGHIỆP VỤ VÀ ĐIỀU TRỊ (9 TẦNG)

ĐỊA ĐIỂM XÂY DỰNG:

Phường Chiềng Cơi
TP. Sơn La, Tỉnh Sơn La.

TÊN BẢN VẼ:

MẶT CẮT C-C


HIỆU CHỈNH

LẦN	NGÀY	MÔ TẢ	KIỂM
1			
2			

GIAI ĐOẠN:

HOÀN CÔNG THI CÔNG HỆ THỐNG PHÒNG CHÁY VÀ CHỮA CHÁY

NGÀY HOÀN THÀNH:	15/06/2025
TỶ LỆ:	1/100
BẢN VẼ:	KT: 18

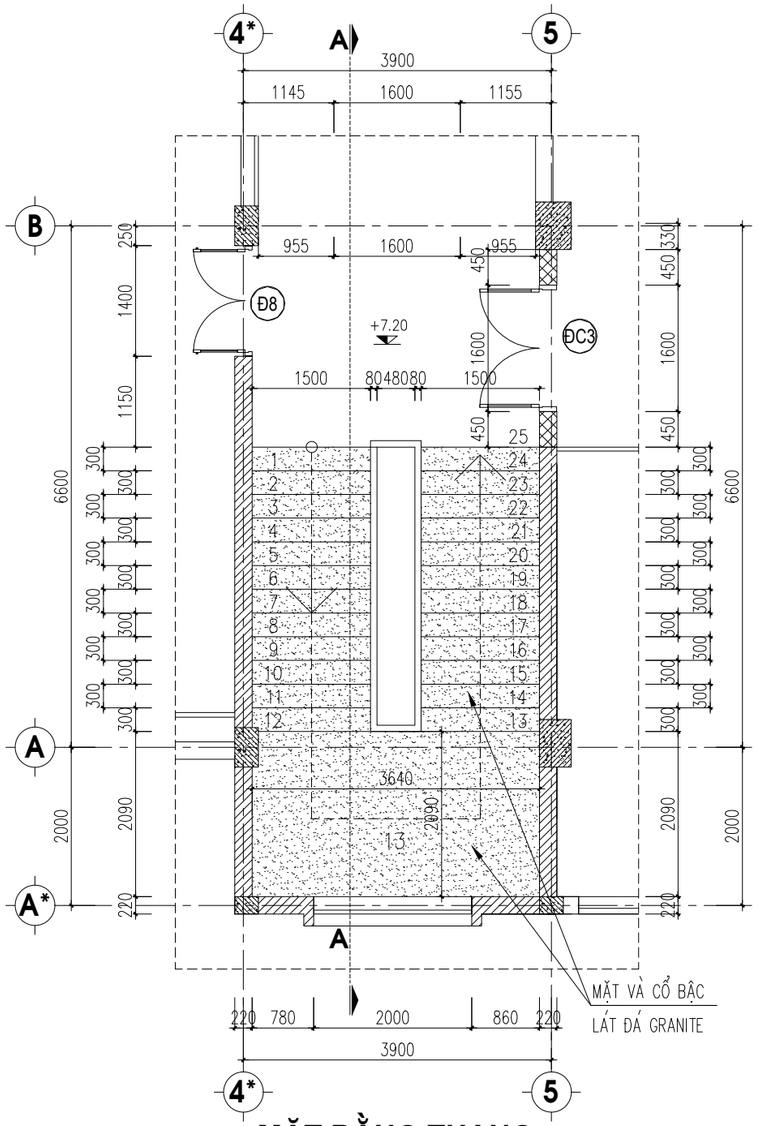

MẶT BẰNG THANG
(TẦNG 2- TẦNG 3)


T
- TAY VỊN INOX D60.5X1.5
- THANH BỤNG INOX KT: 20X20X1.2
- ĐÁ GRANITE TỰ NHIÊN
- VỮA LÓT XM M75#, DÀY 10mm
- BẬC XÂY GẠCH KHÔNG NUNG
- BẢN BTCT ĐÁ 1X2, M300#, DÀY 100mm
- VỮA XM M75#, DÀY 20mm

S3
- GẠCH CERAMIC KT: 600X600MM
- VỮA LÓT XM M75#, DÀY 20MM
- BTCT ĐÁ 1X2, M300#, DÀY 120MM


N
- GẠCH CERAMIC KT: 600X600MM
- VỮA XI MĂNG CÁT M75#, DÀY TB 30MM
- BÊ TÔNG ĐÁ 2X4, M150#, DÀY 100MM
- CÁT ĐEN TƯỚI NƯỚC ĐẦM CHẶT, K=0,95
- ĐẤT TỰ NHIÊN (HOẶC ĐẤT SAN NỀN)

TƯỜNG XÂY HIỆN TRẠNG


TƯỜNG XÂY MỚI

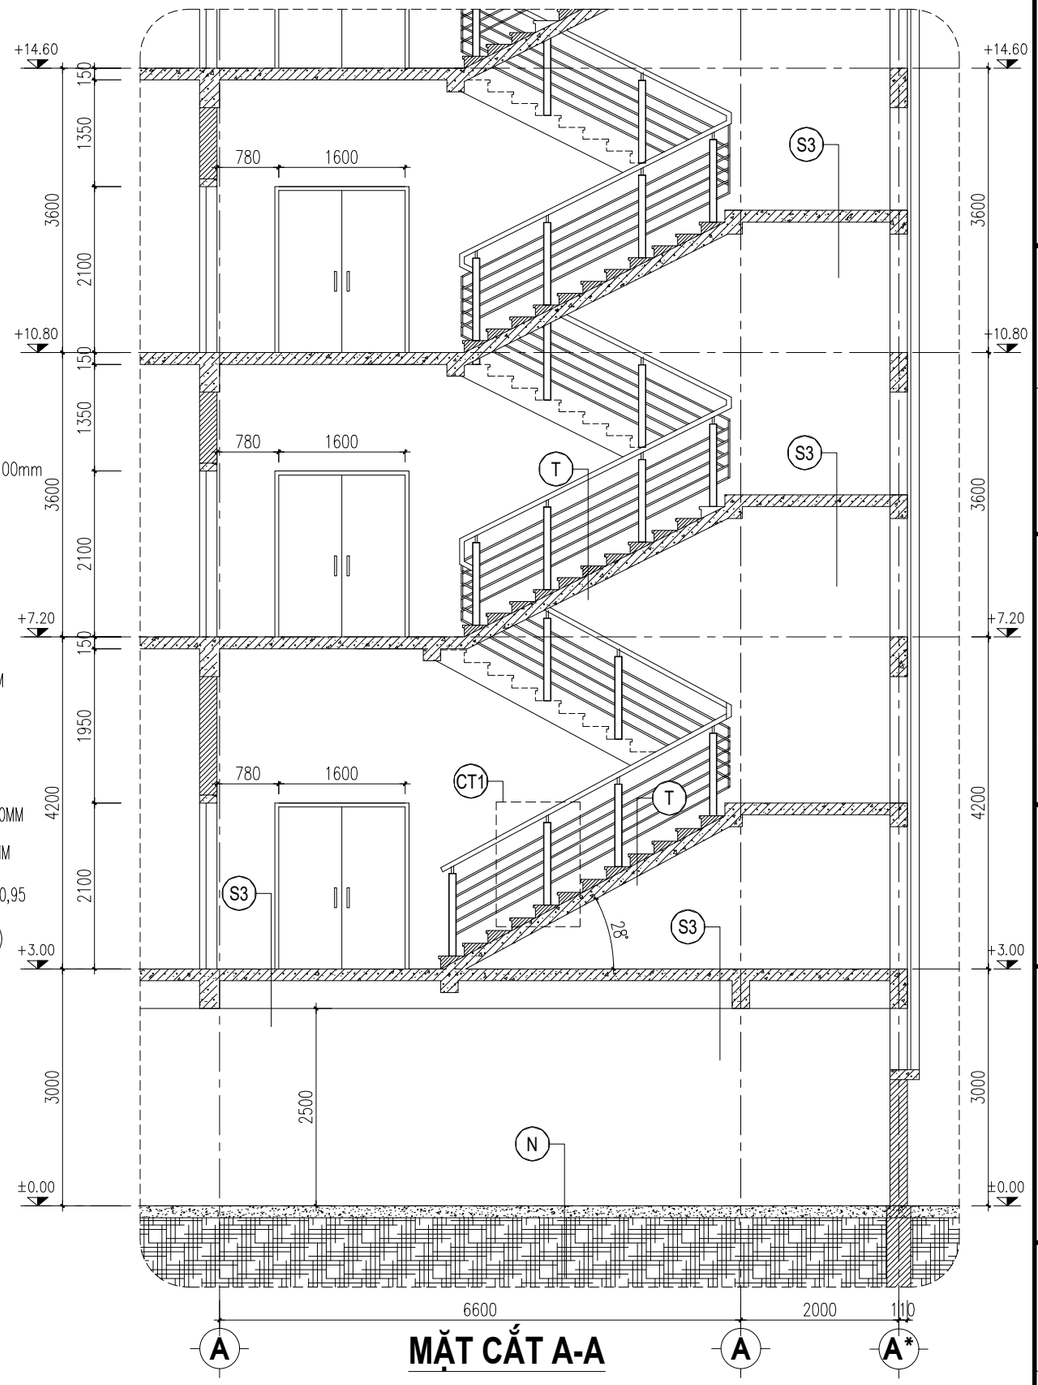


MẶT CẮT A-A

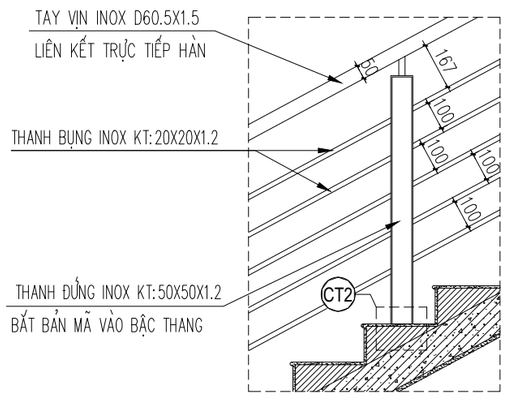


CHI TIẾT CT1

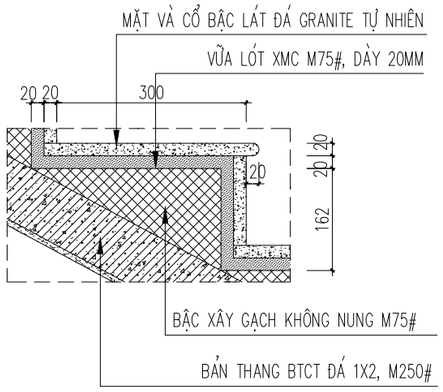

CẤU TẠO BẬC

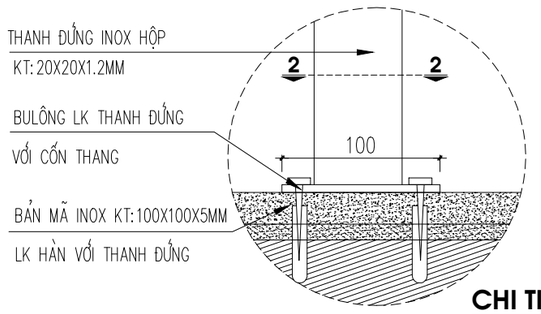

CHI TIẾT CT2

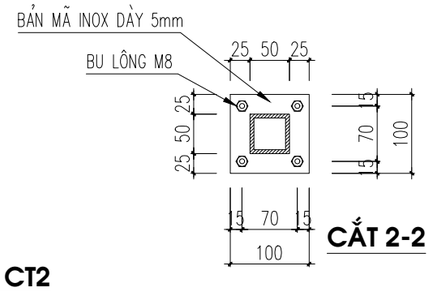

CẮT 2-2

ĐƠN VỊ THI CÔNG:

CÔNG TY TNHH ĐẦU TƯ VÀ THƯƠNG MẠI NHẬT NGUYÊN SƠN LA

☎ Phone: 02123 . 759 . 888 | Email: NhatNguyenSonLa@gmail.com
Địa chỉ: Số nhà 89, đường Trần Đăng Ninh phường Quyết Tâm, thành phố Sơn La, tỉnh Sơn La

CHỈ HUY TRƯỞNG: KS. LÊ VĂN ĐOÀN

NGƯỜI LẬP: KS. HUỲNH XUÂN THUẬN

ĐƠN VỊ GIÁM SÁT:

CÔNG TY TNHH PCCC & CNCH TÂY BẮC

☎ Phone: 0868 . 116 . 114 | Email: pccc&cnchtaybacslmail.com
Địa chỉ: Số nhà 141, đường Tô Hiệu, tổ 07 phường Chiềng lề, thành phố Sơn La, tỉnh Sơn La

GIÁM SÁT TRƯỞNG: KS. PHAN HẢI LINH

DỰ ÁN/ CÔNG TRÌNH:

BỆNH VIỆN ĐA KHOA CUỘC SỐNG

HẠNG MỤC:

CẢI TẠO KHỐI NHÀ KỸ THUẬT NGHIỆP VỤ VÀ ĐIỀU TRỊ (9 TẦNG)

ĐỊA ĐIỂM XÂY DỰNG:

Phường Chiềng Cơi
TP. Sơn La, Tỉnh Sơn La.

TÊN BẢN VẼ:

CHI TIẾT THANG BỘ 01 SAU CẢI TẠO


HIỆU CHỈNH

LẦN	NGÀY	MÔ TẢ	KIỂM
1			
2			


GIAI ĐOẠN:

HOÀN CÔNG THI CÔNG HỆ THỐNG PHÒNG CHÁY VÀ CHỮA CHÁY

NGÀY HOÀN THÀNH:	15/06/2025
TỶ LỆ:	1/100
BẢN VẼ:	KT: 19

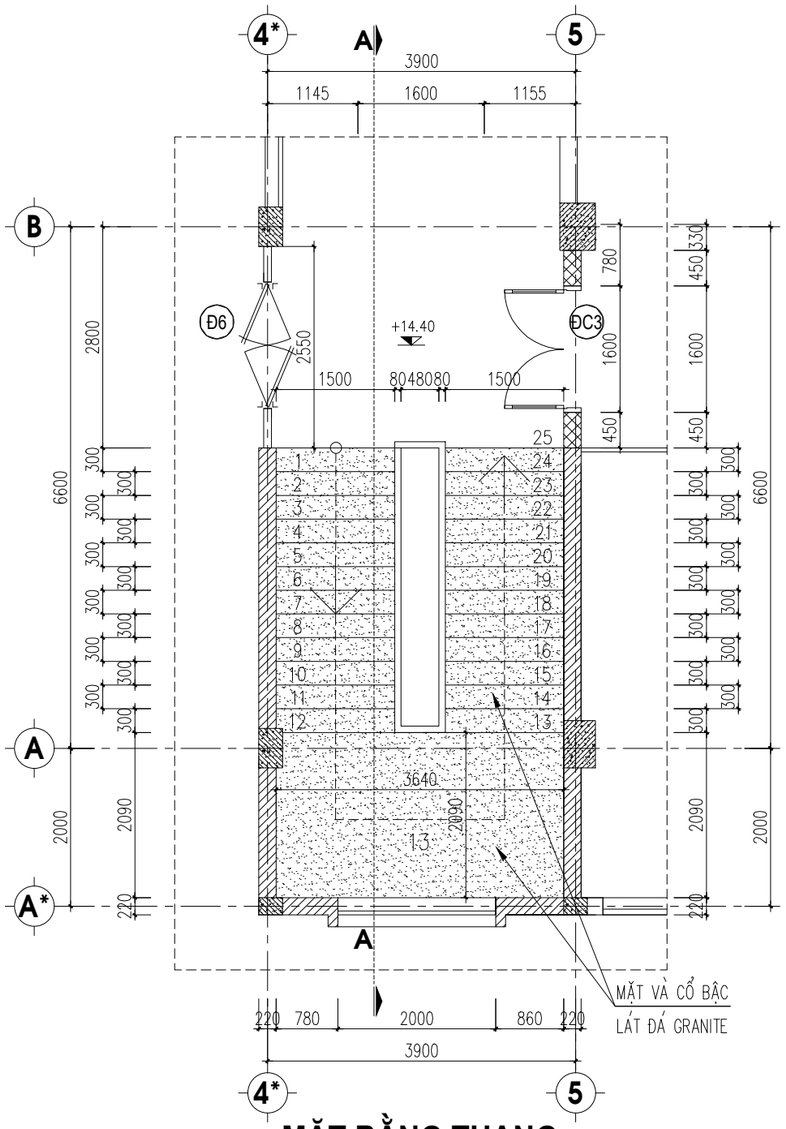

MẶT BẰNG THANG
(TẦNG 3)

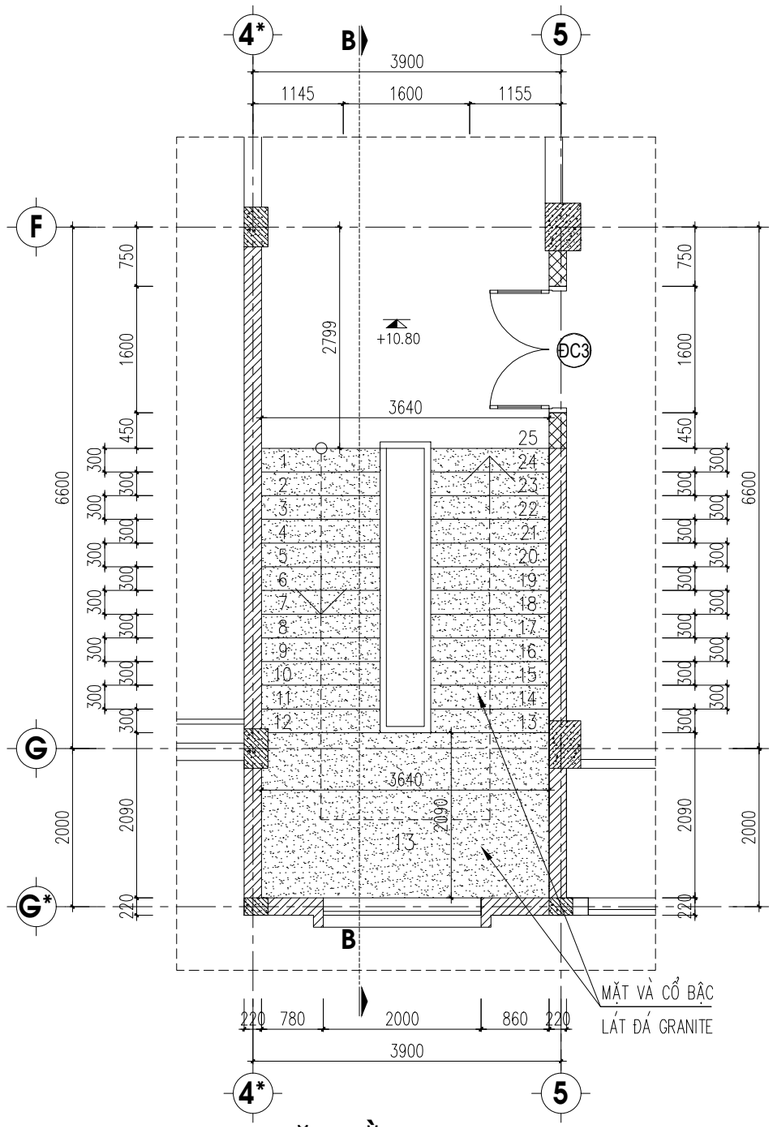

MẶT BẰNG THANG
(TẦNG 4,5,6,7,8)

TƯỜNG XÂY HIỆN TRẠNG

TƯỜNG XÂY MỚI

ĐƠN VỊ THI CÔNG:

CÔNG TY TNHH ĐẦU TƯ VÀ THƯƠNG MẠI NHẬT NGUYÊN SƠN LA

☎ Phone: 02123 . 759 . 888 | Email: NhatNguyenSonLa@gmail.com
Địa chỉ: Số nhà 89, đường Trần Đăng Ninh phường Quyết Tâm, thành phố Sơn La, tỉnh Sơn La

CHỈ HUY TRƯỞNG: KS. LÊ VĂN ĐOÀN

NGƯỜI LẬP: KS. HUỲNH XUÂN THUẬN

ĐƠN VỊ GIÁM SÁT:

CÔNG TY TNHH PCCC & CNCH TÂY BẮC

☎ Phone: 0868 . 116 . 114 Email: pccc&cnchtaybacslmail.com
Địa chỉ: Số nhà 141, đường Tô Hiệu, tổ 07 phường Chiềng lề, thành phố Sơn La, tỉnh Sơn La

GIÁM SÁT TRƯỞNG: KS. PHAN HẢI LINH

DỰ ÁN/ CÔNG TRÌNH:

BỆNH VIỆN ĐA KHOA CUỘC SỐNG

HẠNG MỤC:

CẢI TẠO KHỐI NHÀ KỸ THUẬT NGHIỆP VỤ VÀ ĐIỀU TRỊ (9 TẦNG)

ĐỊA ĐIỂM XÂY DỰNG:

Phường Chiềng Cơi
TP. Sơn La, Tỉnh Sơn La.

TÊN BẢN VẼ:

CHI TIẾT THANG BỘ 01 SAU CẢI TẠO


HIỆU CHỈNH

LẦN	NGÀY	MÔ TẢ	KIỂM
1			
2			

GIAI ĐOẠN:

HOÀN CÔNG THI CÔNG HỆ THỐNG PHÒNG CHÁY VÀ CHỮA CHÁY

NGÀY HOÀN THÀNH:	15/06/2025
TỶ LỆ:	1/100
BẢN VẼ:	KT: 20

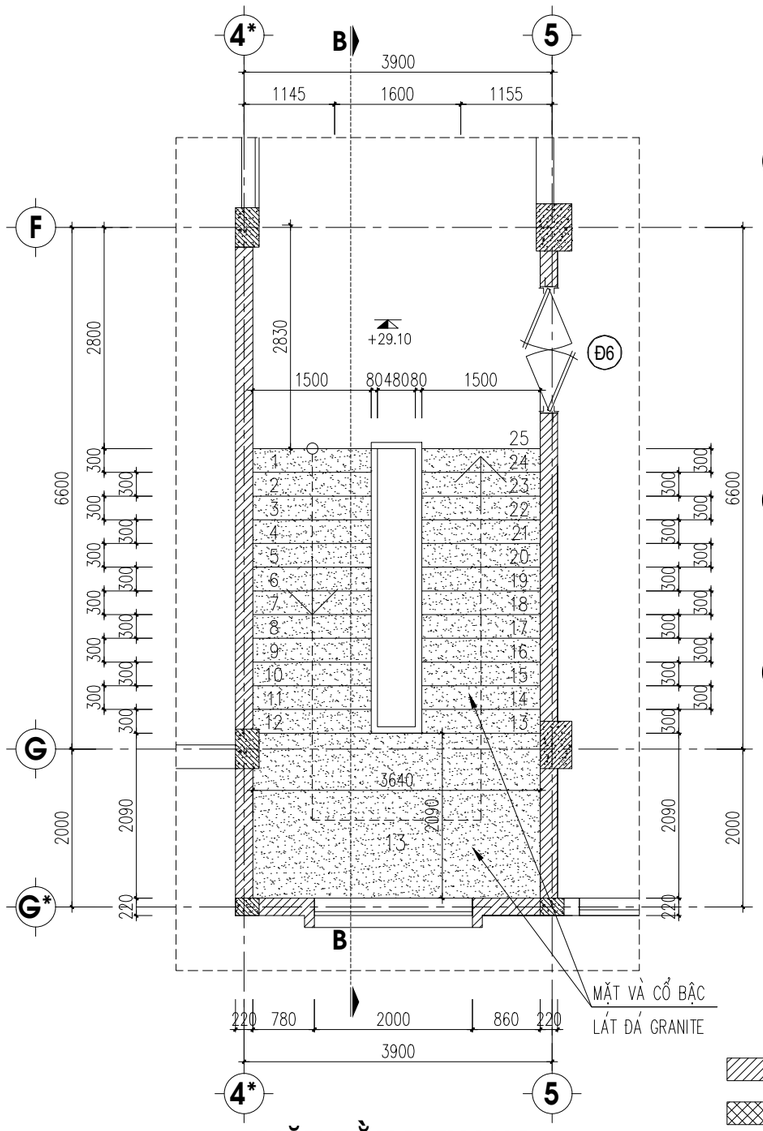


MẶT BẰNG THANG
(TẦNG 9)


T
- TAY VỊN INOX D60.5X1.5
- THANH BỤNG INOX KT: 20X20X1.2
- ĐÁ GRANITE TỰ NHIÊN
- VỮA LÓT XM M75#, DÀY 10mm
- BẬC XÂY GẠCH KHÔNG NUNG
- BẢN BTCT ĐÁ 1X2, M300#, DÀY 100mm
- VỮA XM M75#, DÀY 20mm

S3
- GẠCH CERAMIC KT: 600X600MM
- VỮA LÓT XM M75#, DÀY 20MM
- BTCT ĐÁ 1X2, M300#, DÀY 120MM


N
- GẠCH CERAMIC KT: 600X600MM
- VỮA XI MĂNG CÁT M75#, DÀY TB 30MM
- BÊ TÔNG ĐÁ 2X4, M150#, DÀY 100MM
- CÁT ĐEN TƯỚI NƯỚC ĐẦM CHẶT, K=0,95
- ĐẤT TỰ NHIÊN (HOẶC ĐẤT SAN NỀN)

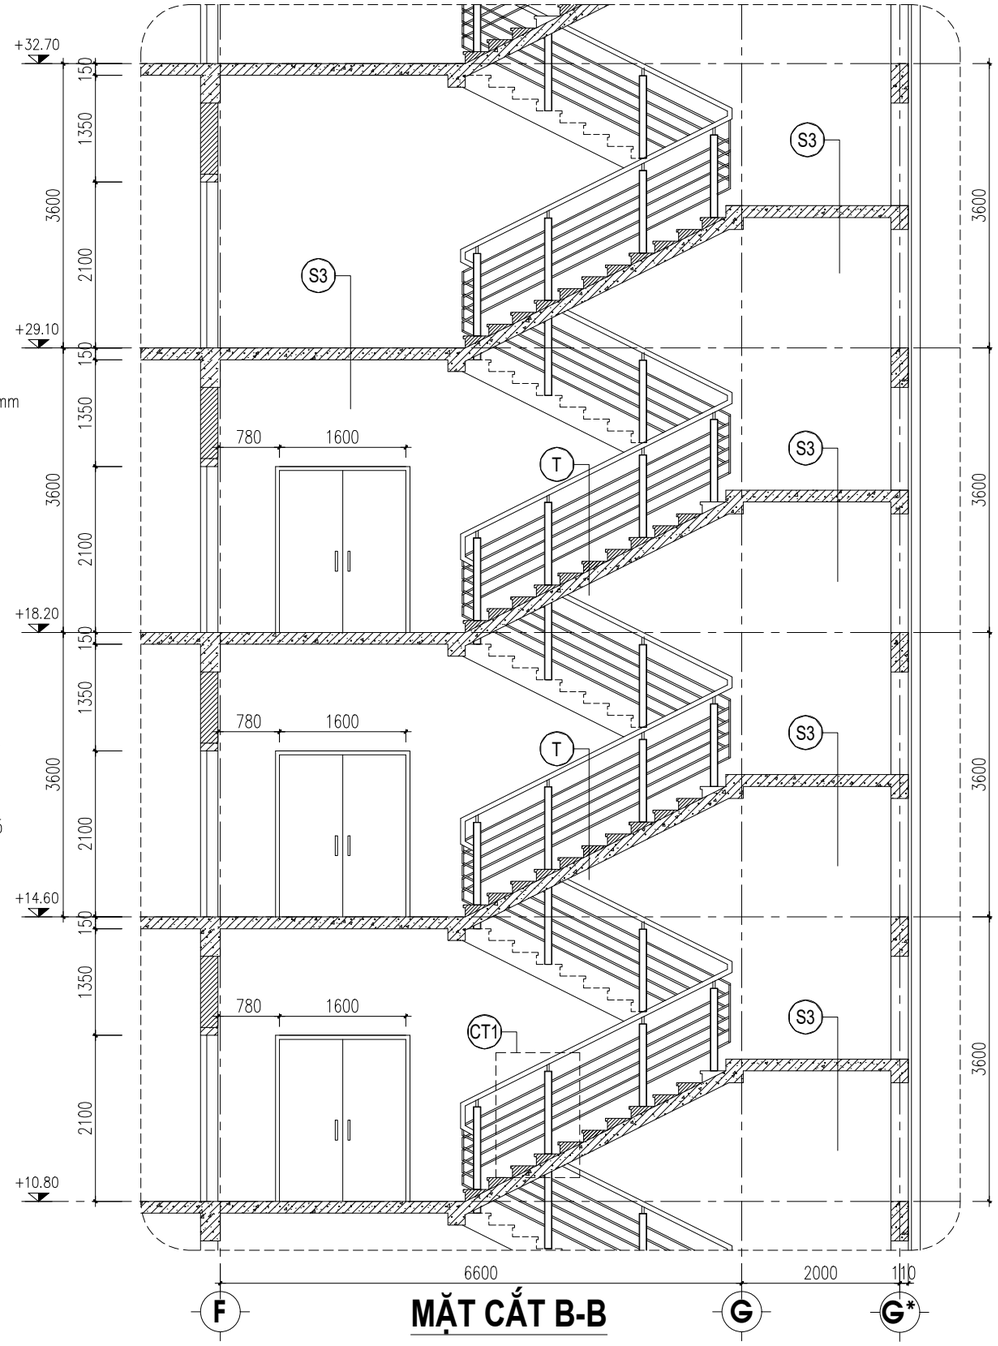


MẶT CẮT B-B

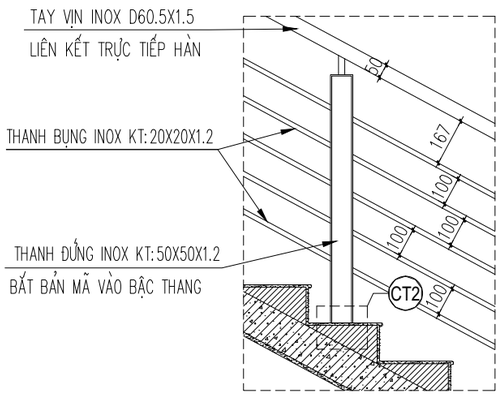


CHI TIẾT CT1

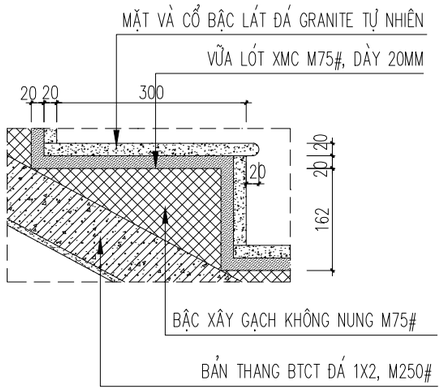

CẤU TẠO BẬC

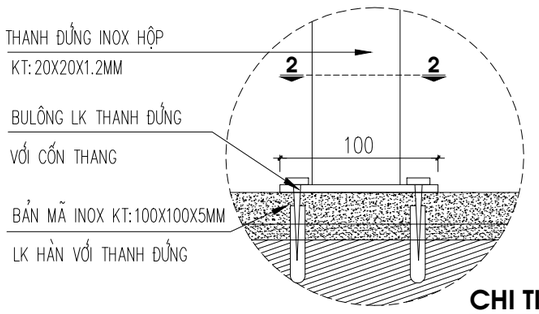

CHI TIẾT CT2

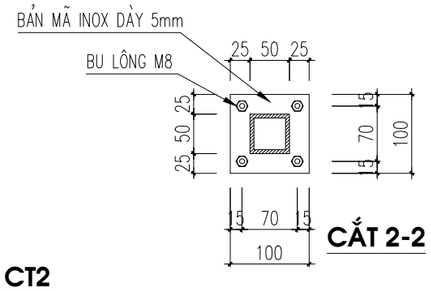

CẮT 2-2

ĐƠN VỊ THI CÔNG:

CÔNG TY TNHH ĐẦU TƯ VÀ THƯƠNG MẠI NHẬT NGUYÊN SƠN LA

☎ Phone: 02123 . 759 . 888 | Email: NhatNguyenSonLa@gmail.com
Địa chỉ: Số nhà 89, đường Trần Đăng Ninh phường Quyết Tâm, thành phố Sơn La, tỉnh Sơn La

CHỈ HUY TRƯỞNG: KS. LÊ VĂN ĐOÀN

NGƯỜI LẬP: KS. HUỲNH XUÂN THUẬN

ĐƠN VỊ GIÁM SÁT:

CÔNG TY TNHH PCCC & CNCH TÂY BẮC

☎ Phone: 0868 . 116 . 114 | Email: pccc&cnchtaybacslmail.com
Địa chỉ: Số nhà 141, đường Tô Hiệu, tổ 07 phường Chiềng lề, thành phố Sơn La, tỉnh Sơn La

GIÁM SÁT TRƯỞNG: KS. PHAN HẢI LINH

DỰ ÁN/ CÔNG TRÌNH:

BỆNH VIỆN ĐA KHOA CUỘC SỐNG

HẠNG MỤC:

CẢI TẠO KHỐI NHÀ KỸ THUẬT NGHIỆP VỤ VÀ ĐIỀU TRỊ (9 TẦNG)

ĐỊA ĐIỂM XÂY DỰNG:

Phường Chiềng Cơi
TP. Sơn La, Tỉnh Sơn La.

TÊN BẢN VẼ:

CHI TIẾT THANG BỘ 01 SAU CẢI TẠO


HIỆU CHỈNH

LẦN	NGÀY	MÔ TẢ	KIỂM
1			
2			

GIAI ĐOẠN:

HOÀN CÔNG THI CÔNG HỆ THỐNG PHÒNG CHÁY VÀ CHỮA CHÁY

NGÀY HOÀN THÀNH:	15/06/2025
TỶ LỆ:	1/100
BẢN VẼ:	KT: 21

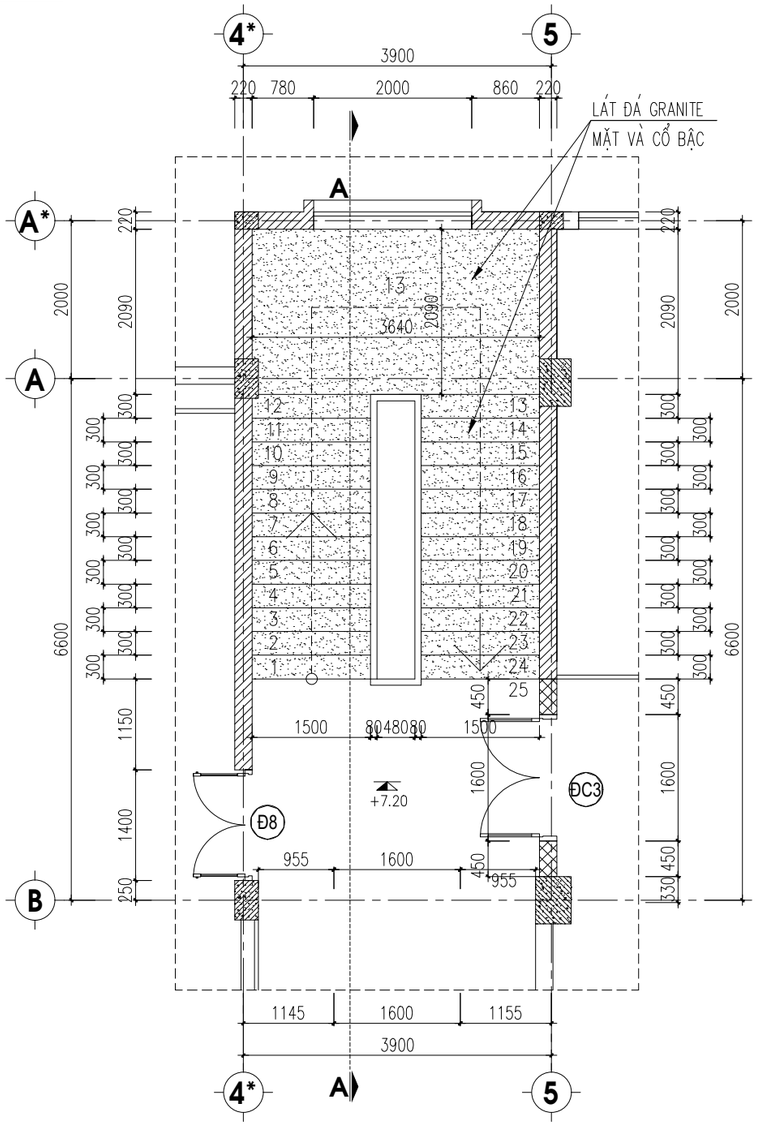

MẶT BẰNG THANG
(TẦNG 2- TẦNG 3)


T
- TAY VỊN INOX D60.5X1.5
- THANH BỤNG INOX KT: 20X20X1.2
- ĐÁ GRANITE TỰ NHIÊN
- VỮA LÓT XM M75#, DÀY 10mm
- BẬC XÂY GẠCH KHÔNG NUNG
- BẢN BTCT ĐÁ 1X2, M300#, DÀY 100mm
- VỮA XM M75#, DÀY 20mm

S3
- GẠCH CERAMIC KT: 600X600MM
- VỮA LÓT XM M75#, DÀY 20MM
- BTCT ĐÁ 1X2, M300#, DÀY 120MM


N
- GẠCH CERAMIC KT: 600X600MM
- VỮA XI MĂNG CÁT M75#, DÀY TB 30MM
- BÊ TÔNG ĐÁ 2X4, M150#, DÀY 100MM
- CÁT ĐEN TƯỚI NƯỚC ĐẦM CHẶT, K=0,95
- ĐẤT TỰ NHIÊN (HOẶC ĐẤT SAN NỀN)

TƯỜNG XÂY HIỆN TRẠNG


TƯỜNG XÂY MỚI

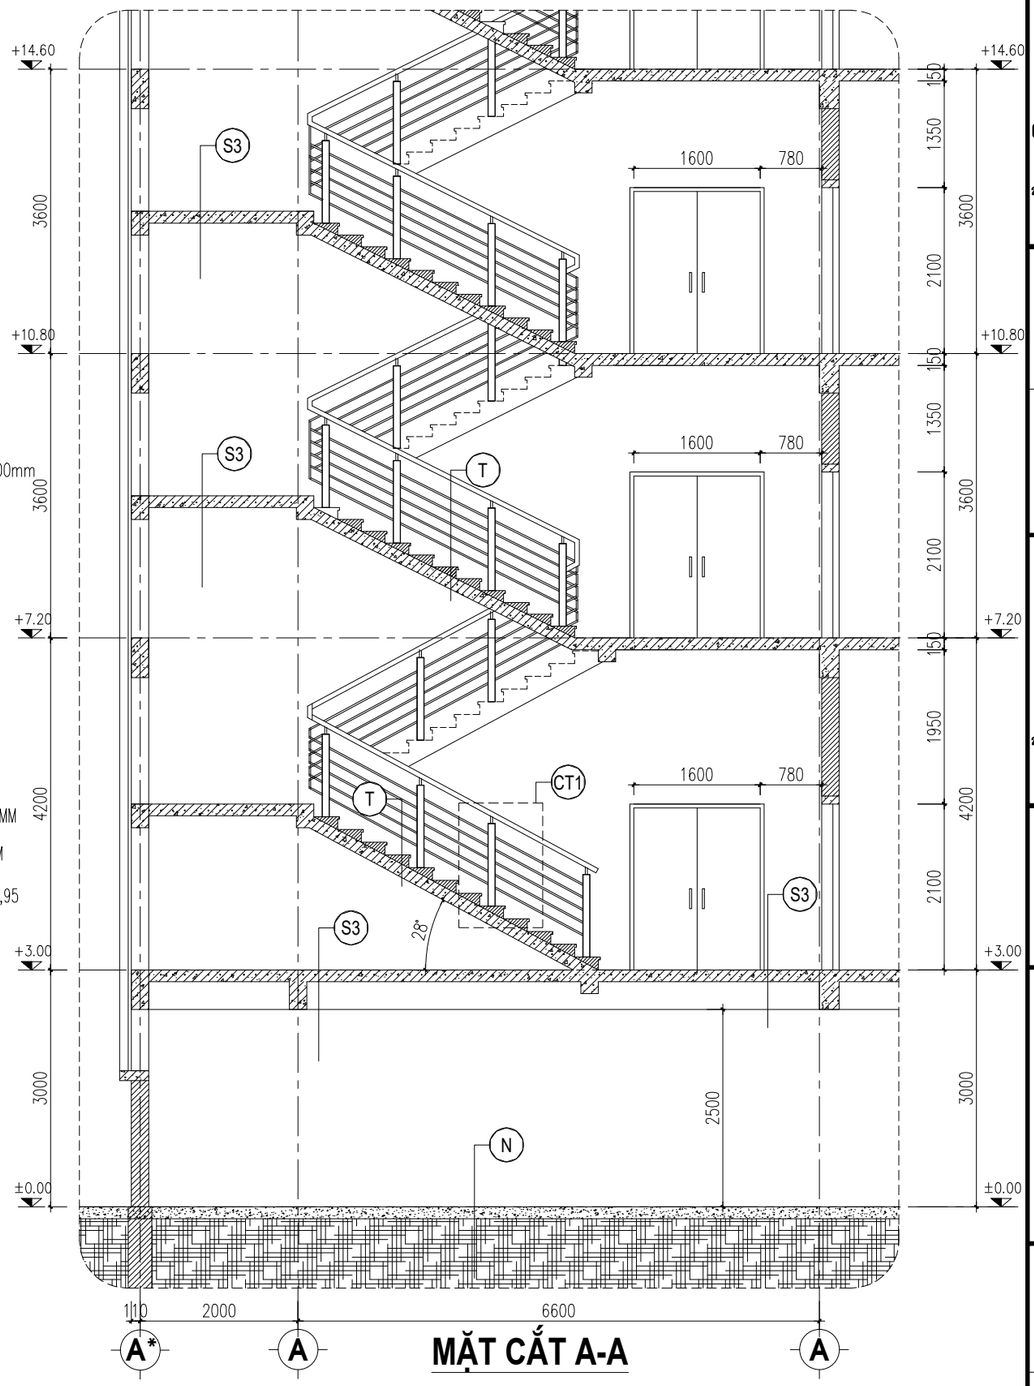


MẶT CẮT A-A

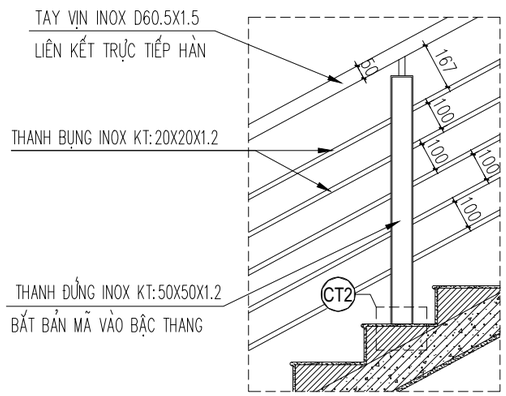


CHI TIẾT CT1

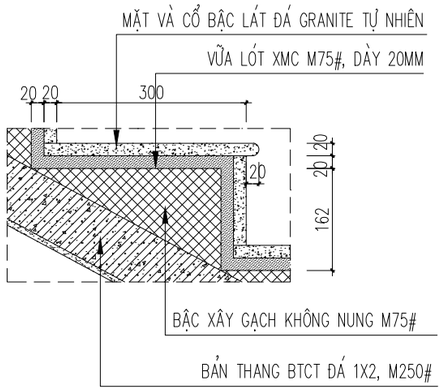

CẤU TẠO BẬC

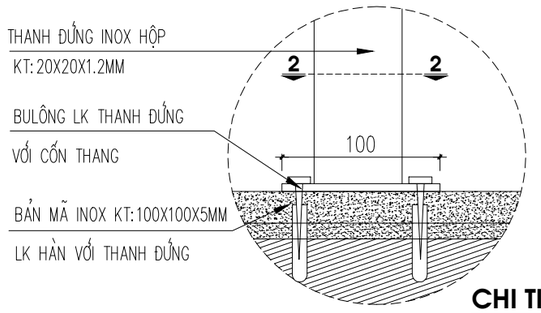

CHI TIẾT CT2

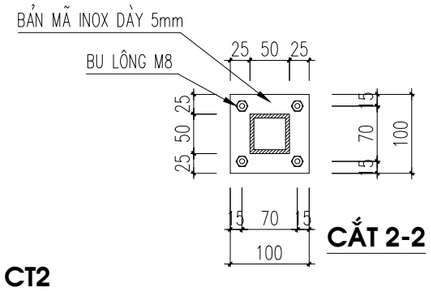

CẮT 2-2

ĐƠN VỊ THI CÔNG:

CÔNG TY TNHH ĐẦU TƯ VÀ THƯƠNG MẠI NHẬT NGUYÊN SƠN LA

☎ Phone: 02123 . 759 . 888 | Email: NhatNguyenSonLa@gmail.com
Địa chỉ: Số nhà 89, đường Trần Đăng Ninh phường Quyết Tâm, thành phố Sơn La, tỉnh Sơn La

CHỈ HUY TRƯỞNG: KS. LÊ VĂN ĐOÀN

NGƯỜI LẬP: KS. HUỲNH XUÂN THUẬN

ĐƠN VỊ GIÁM SÁT:

CÔNG TY TNHH PCCC & CNCH TÂY BẮC

☎ Phone: 0868 . 116 . 114 | Email: pccc&cnchtaybacslmail.com
Địa chỉ: Số nhà 141, đường Tô Hiệu, tổ 07 phường Chiềng lề, thành phố Sơn La, tỉnh Sơn La

GIÁM SÁT TRƯỞNG: KS. PHAN HẢI LINH

DỰ ÁN/ CÔNG TRÌNH:

BỆNH VIỆN ĐA KHOA CUỘC SỐNG

HẠNG MỤC:

CẢI TẠO KHỐI NHÀ KỸ THUẬT NGHIỆP VỤ VÀ ĐIỀU TRỊ (9 TẦNG)

ĐỊA ĐIỂM XÂY DỰNG:

Phường Chiềng Cơi
TP. Sơn La, Tỉnh Sơn La.

TÊN BẢN VẼ:

CHI TIẾT THANG BỘ 01 SAU CẢI TẠO


HIỆU CHỈNH

LẦN	NGÀY	MÔ TẢ	KIỂM
1			
2			


GIAI ĐOẠN:

HOÀN CÔNG THI CÔNG HỆ THỐNG PHÒNG CHÁY VÀ CHỮA CHÁY

NGÀY HOÀN THÀNH:	15/06/2025
TỶ LỆ:	1/100
BẢN VẼ:	KT: 22

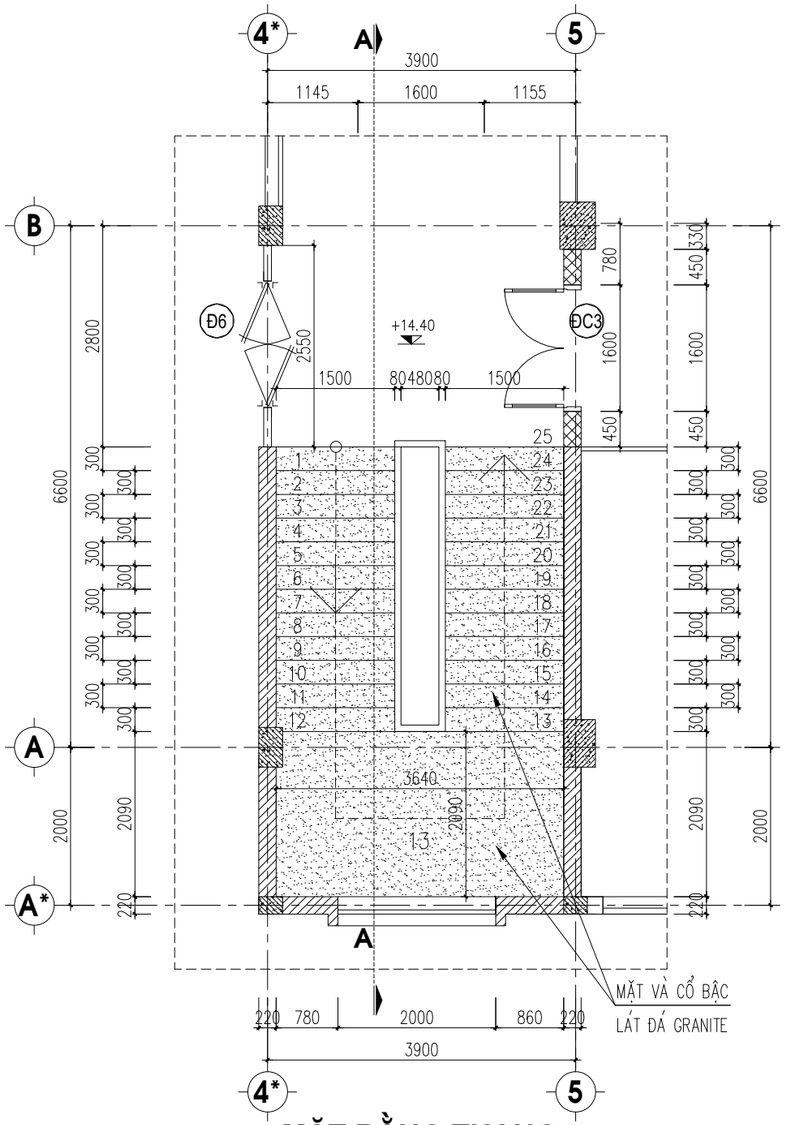

MẶT BẰNG THANG
(TẦNG 3)

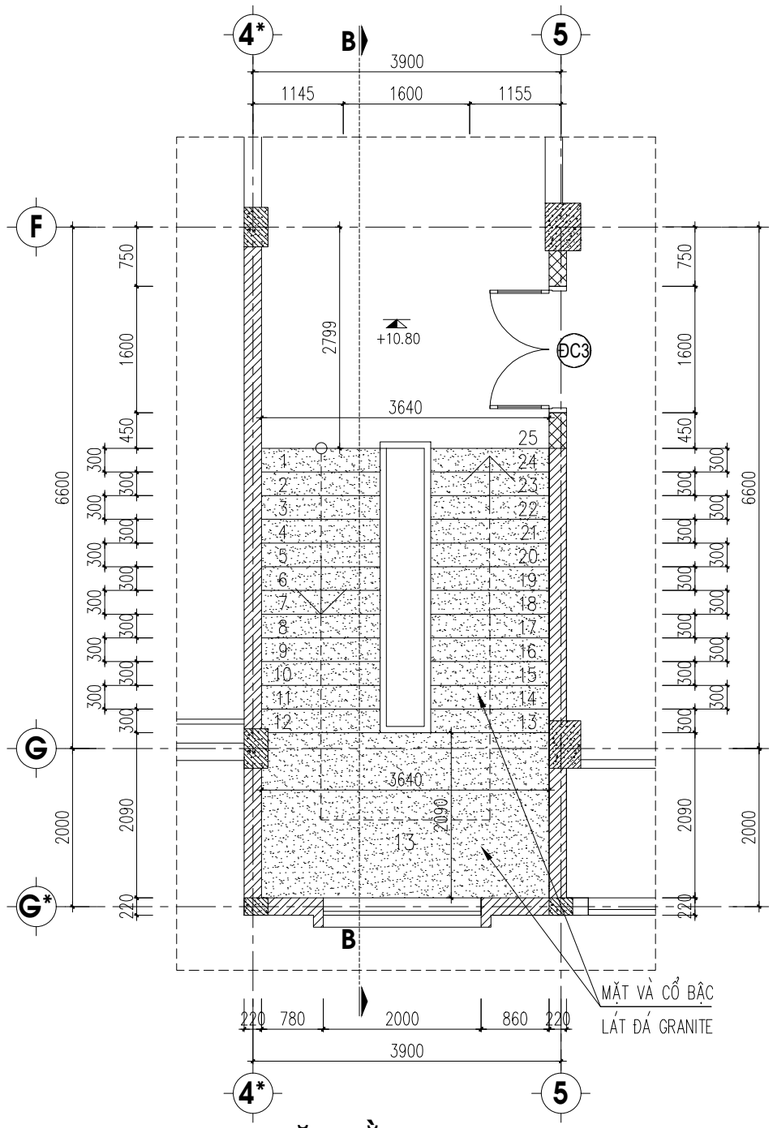

MẶT BẰNG THANG
(TẦNG 4,5,6,7,8)

TƯỜNG XÂY HIỆN TRẠNG

TƯỜNG XÂY MỚI

ĐƠN VỊ THI CÔNG:

CÔNG TY TNHH ĐẦU TƯ VÀ THƯƠNG MẠI NHẬT NGUYÊN SƠN LA

☎ Phone: 02123 . 759 . 888 | Email: NhatNguyenSonLa@gmail.com
Địa chỉ: Số nhà 89, đường Trần Đăng Ninh phường Quyết Tâm, thành phố Sơn La, tỉnh Sơn La

CHỈ HUY TRƯỞNG: KS. LÊ VĂN ĐOÀN

NGƯỜI LẬP: KS. HUỲNH XUÂN THUẬN

ĐƠN VỊ GIÁM SÁT:

CÔNG TY TNHH PCCC & CNCH TÂY BẮC

☎ Phone: 0868 . 116 . 114 Email: pccc&cnchtaybacslmail.com
Địa chỉ: Số nhà 141, đường Tô Hiệu, tổ 07 phường Chiềng lề, thành phố Sơn La, tỉnh Sơn La

GIÁM SÁT TRƯỞNG: KS. PHAN HẢI LINH

DỰ ÁN/ CÔNG TRÌNH:

BỆNH VIỆN ĐA KHOA CUỘC SỐNG

HẠNG MỤC:

CẢI TẠO KHỐI NHÀ KỸ THUẬT NGHIỆP VỤ VÀ ĐIỀU TRỊ (9 TẦNG)

ĐỊA ĐIỂM XÂY DỰNG:

Phường Chiềng Cơi
TP. Sơn La, Tỉnh Sơn La.

TÊN BẢN VẼ:

CHI TIẾT THANG BỘ 02 SAU CẢI TẠO


HIỆU CHỈNH

LẦN	NGÀY	MÔ TẢ	KIỂM
1			
2			

GIAI ĐOẠN:

HOÀN CÔNG THI CÔNG HỆ THỐNG PHÒNG CHÁY VÀ CHỮA CHÁY

NGÀY HOÀN THÀNH:	15/06/2025
TỶ LỆ:	1/100
BẢN VẼ:	KT: 23

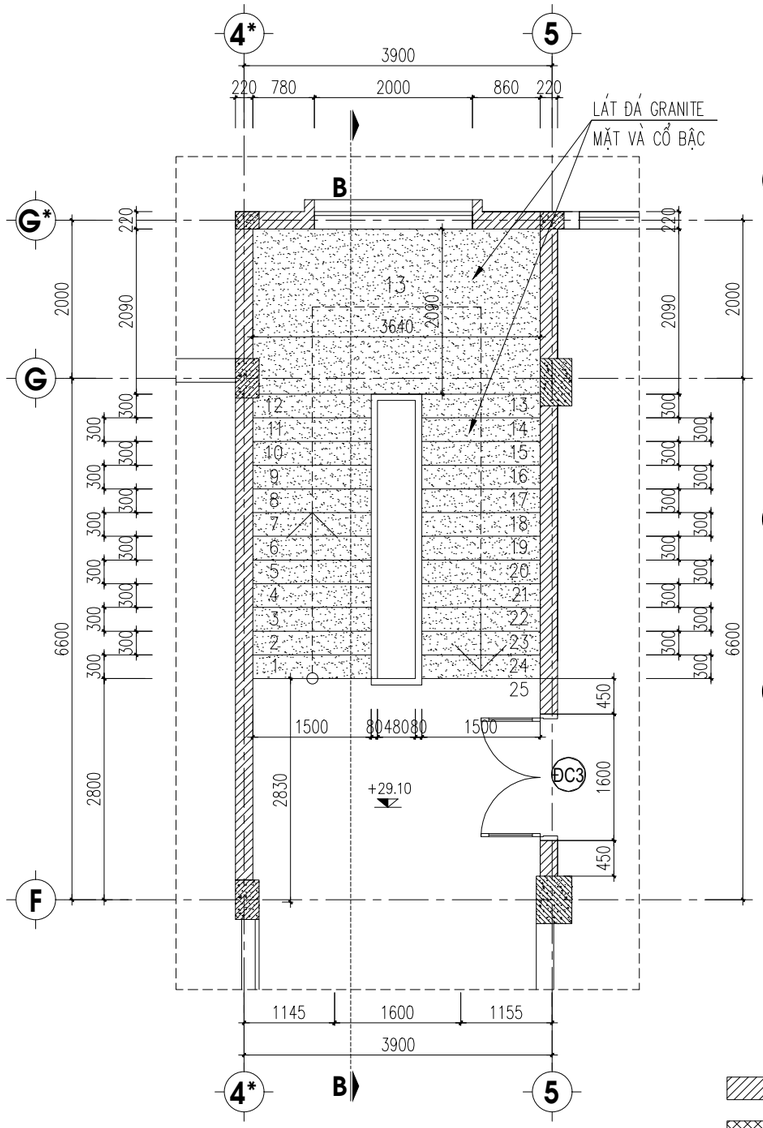

MẶT BẰNG THANG
(TẦNG 9)


T
- TAY VỊN INOX D60.5X1.5
- THANH BỤNG INOX KT: 20X20X1.2
- ĐÁ GRANITE TỰ NHIÊN
- VỮA LÓT XM M75#, DÀY 10mm
- BẬC XÂY GẠCH KHÔNG NUNG
- BẢN BTCT ĐÁ 1X2, M300#, DÀY 100mm
- VỮA XM M75#, DÀY 20mm

S3
- GẠCH CERAMIC KT: 600X600MM
- VỮA LÓT XM M75#, DÀY 20MM
- BTCT ĐÁ 1X2, M300#, DÀY 120MM


N
- GẠCH CERAMIC KT: 600X600MM
- VỮA XI MĂNG CÁT M75#, DÀY TB 30MM
- BÊ TÔNG ĐÁ 2X4, M150#, DÀY 100MM
- CÁT ĐEN TƯỚI NƯỚC ĐẦM CHẶT, K=0,95
- ĐẤT TỰ NHIÊN (HOẶC ĐẤT SAN NỀN)

TƯỜNG XÂY HIỆN TRẠNG


TƯỜNG XÂY MỚI

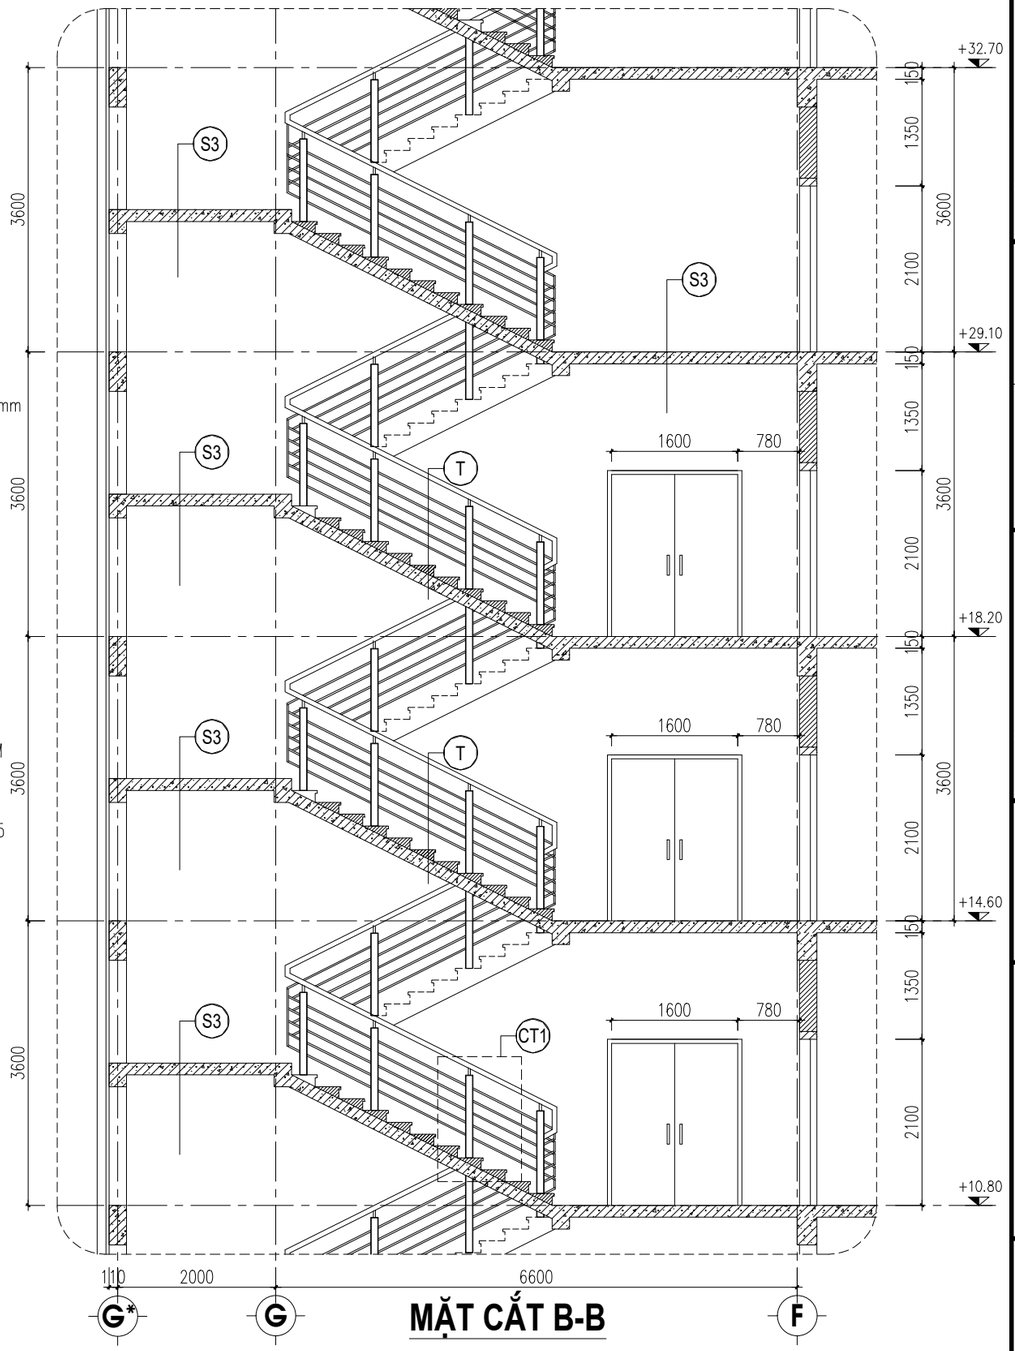


MẶT CẮT B-B

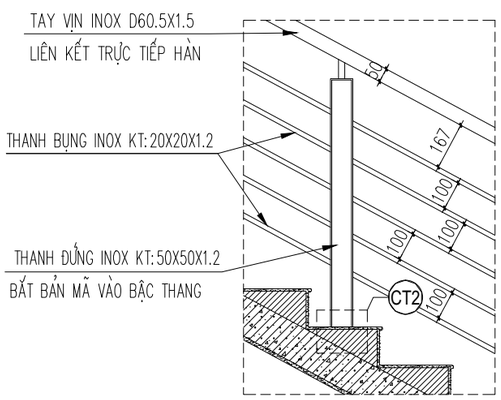


CHI TIẾT CT1

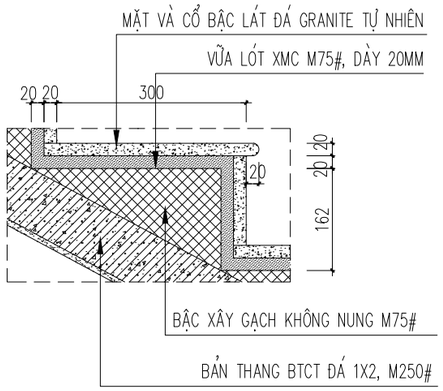

CẤU TẠO BẬC

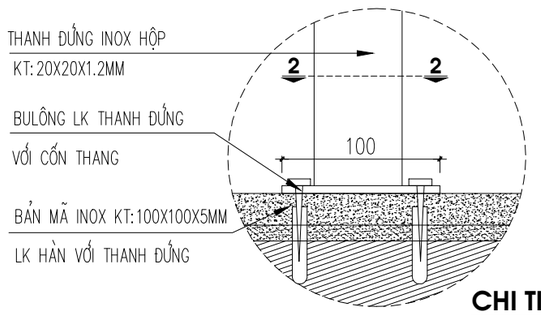

CHI TIẾT CT2

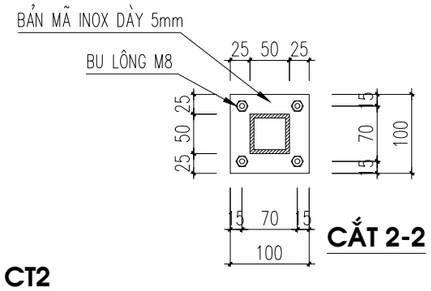

CẮT 2-2

ĐƠN VỊ THI CÔNG:

CÔNG TY TNHH ĐẦU TƯ VÀ THƯƠNG MẠI NHẬT NGUYÊN SƠN LA

☎ Phone: 02123 . 759 . 888 | Email: NhatNguyenSonLa@gmail.com
Địa chỉ: Số nhà 89, đường Trần Đăng Ninh phường Quyết Tâm, thành phố Sơn La, tỉnh Sơn La

CHỈ HUY TRƯỞNG: KS. LÊ VĂN ĐOÀN

NGƯỜI LẬP: KS. HUỲNH XUÂN THUẬN

ĐƠN VỊ GIÁM SÁT:

CÔNG TY TNHH PCCC & CNCH TÂY BẮC

☎ Phone: 0868 . 116 . 114 Email: pccc&cnchtaybacslmail.com
Địa chỉ: Số nhà 141, đường Tô Hiệu, tổ 07 phường Chiềng lề, thành phố Sơn La, tỉnh Sơn La

GIÁM SÁT TRƯỞNG: KS. PHAN HẢI LINH

DỰ ÁN/ CÔNG TRÌNH:

BỆNH VIỆN ĐA KHOA CUỘC SỐNG

HẠNG MỤC:

CẢI TẠO KHỐI NHÀ KỸ THUẬT NGHIỆP VỤ VÀ ĐIỀU TRỊ (9 TẦNG)

ĐỊA ĐIỂM XÂY DỰNG:

Phường Chiềng Cơi
TP. Sơn La, Tỉnh Sơn La.

TÊN BẢN VẼ:

CHI TIẾT THANG BỘ 02 SAU CẢI TẠO


HIỆU CHỈNH

LẦN	NGÀY	MÔ TẢ	KIỂM
1			
2			


GIAI ĐOẠN:

HOÀN CÔNG THI CÔNG HỆ THỐNG PHÒNG CHÁY VÀ CHỮA CHÁY

NGÀY HOÀN THÀNH:	15/06/2025
TỶ LỆ:	1/100
BẢN VẼ:	KT: 24

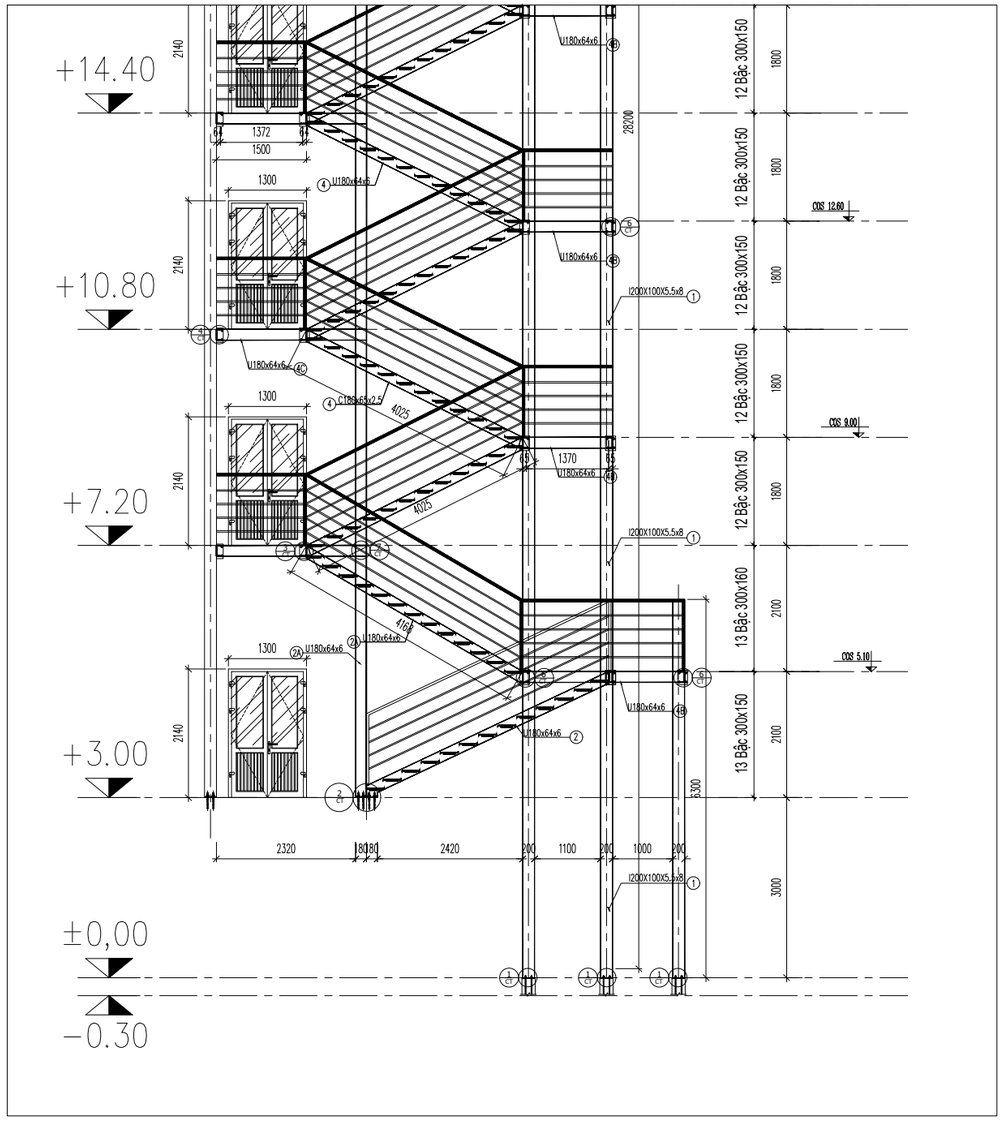

MẶT ĐỨNG THANG THÉP COS -0.3 ĐẾN COS 14.4

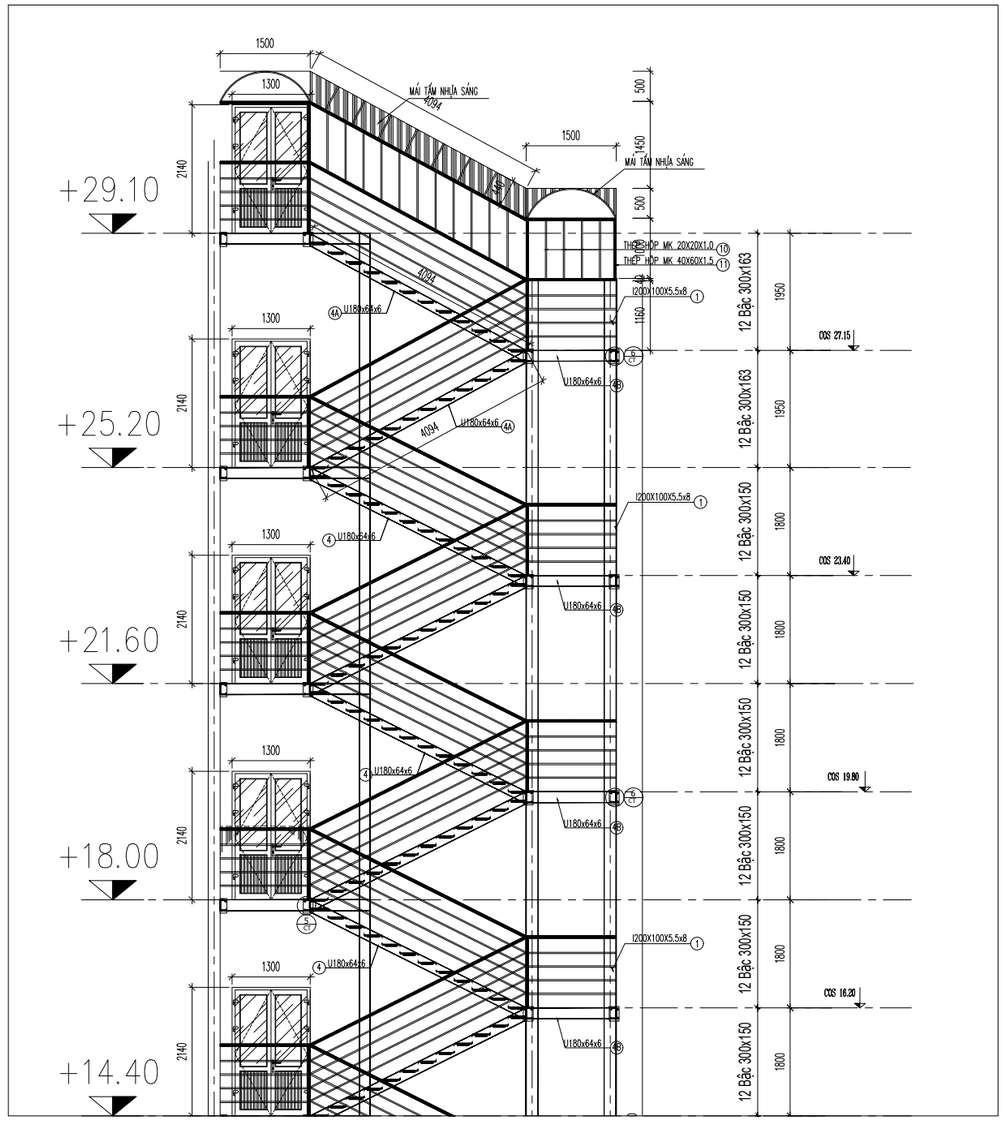

MẶT ĐỨNG THANG THÉP COS 14.4 ĐẾN COS 29.1

ĐƠN VỊ THI CÔNG:

CÔNG TY TNHH ĐẦU TƯ VÀ THƯƠNG MẠI NHẬT NGUYÊN SƠN LA

☎ Phone: 02123 . 759 . 888 | Email: NhatNguyenSonLa@gmail.com
Địa chỉ: Số nhà 89, đường Trần Đăng Ninh phường Quyết Tâm, thành phố Sơn La, tỉnh Sơn La

CHỈ HUY TRƯỞNG: KS. LÊ VĂN ĐOÀN

NGƯỜI LẬP: KS. HUỲNH XUÂN THUẬN

ĐƠN VỊ GIÁM SÁT:

CÔNG TY TNHH PCCC & CNCH TÂY BẮC

☎ Phone: 0868 . 116 . 114 Email: pccc&cnchtaybacslmail.com
Địa chỉ: Số nhà 141, đường Tô Hiệu, tổ 07 phường Chiềng lề, thành phố Sơn La, tỉnh Sơn La

GIÁM SÁT TRƯỞNG: KS. PHAN HẢI LINH

DỰ ÁN/ CÔNG TRÌNH:

BỆNH VIỆN ĐA KHOA CUỘC SỐNG

HẠNG MỤC:

CẢI TẠO KHỐI NHÀ KỸ THUẬT NGHIỆP VỤ VÀ ĐIỀU TRỊ (9 TẦNG)

ĐỊA ĐIỂM XÂY DỰNG:

Phường Chiềng Cơi
TP. Sơn La, Tỉnh Sơn La.

TÊN BẢN VẼ:

CHI TIẾT THANG SẮT BỔ SUNG

HIỆU CHỈNH


LẦN	NGÀY	MÔ TẢ	KIỂM
1			
2			

GIAI ĐOẠN:


HOÀN CÔNG THI CÔNG HỆ THỐNG PHÒNG CHÁY VÀ CHỮA CHÁY

NGÀY HOÀN THÀNH:	15/06/2025
TỶ LỆ:	1/100
BẢN VẼ:	KT: 25

MẶT BẰNG TẦNG 2 THANG THÉP

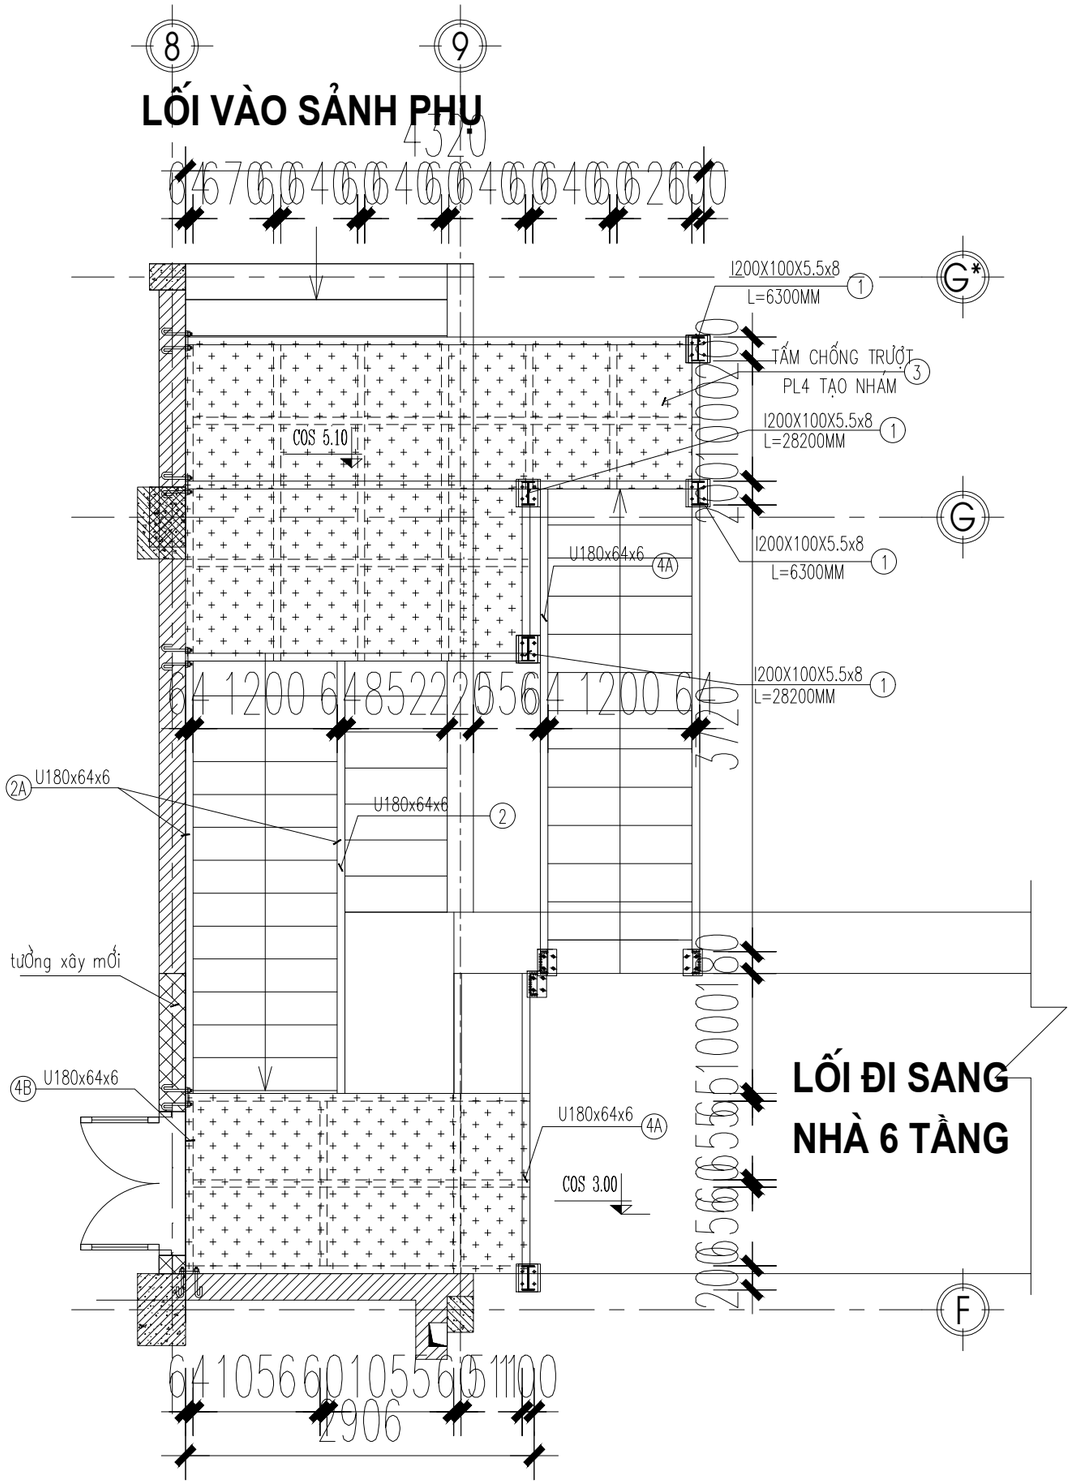

MẶT BẰNG THANG TẦNG 3-9

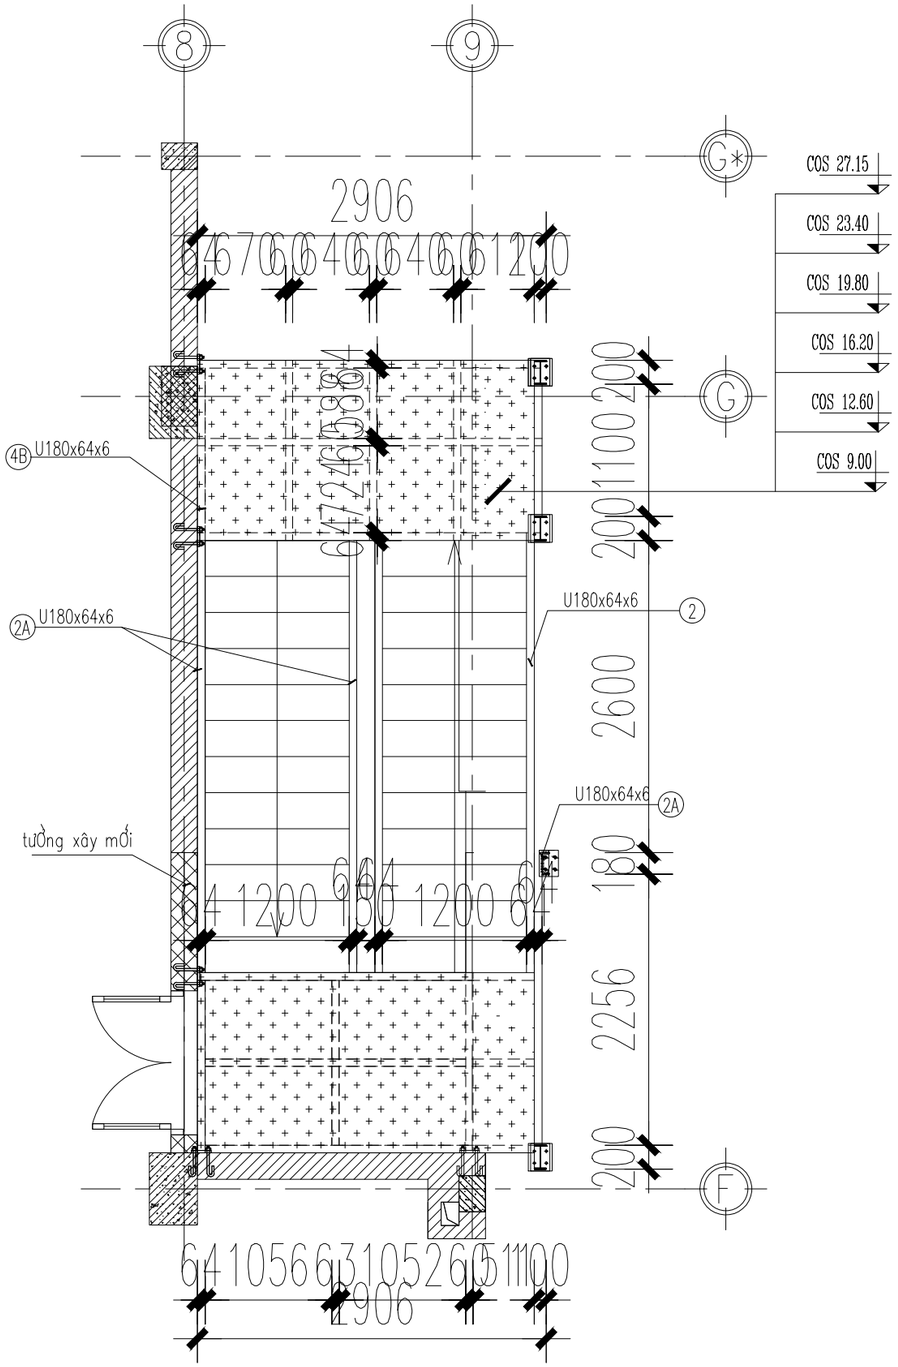

ĐƠN VỊ THI CÔNG:

CÔNG TY TNHH ĐẦU TƯ VÀ THƯƠNG MẠI NHẬT NGUYÊN SƠN LA

☎ Phone: 02123 . 759 . 888 | Email: NhatNguyenSonLa@gmail.com

Địa chỉ: Số nhà 89, đường Trần Đăng Ninh phường Quyết Tâm, thành phố Sơn La, tỉnh Sơn La

CHỈ HUY TRƯỞNG: KS. LÊ VĂN ĐOÀN

NGƯỜI LẬP: KS. HUỲNH XUÂN THUẬN

ĐƠN VỊ GIÁM SÁT:

CÔNG TY TNHH PCCC & CNCH TÂY BẮC

☎ Phone: 0868 . 116 . 114 Email: pccc&cnchtaybacslmail.com

Địa chỉ: Số nhà 141, đường Tô Hiệu, tổ 07 phường Chiềng lề, thành phố Sơn La, tỉnh Sơn La

GIÁM SÁT TRƯỞNG: KS. PHAN HẢI LINH

DỰ ÁN/ CÔNG TRÌNH:

BỆNH VIỆN ĐA KHOA CUỘC SỐNG

HẠNG MỤC:

CẢI TẠO KHỐI NHÀ KỸ THUẬT NGHIỆP VỤ VÀ ĐIỀU TRỊ (9 TẦNG)

ĐỊA ĐIỂM XÂY DỰNG:

Phường Chiềng Cơi
TP. Sơn La, Tỉnh Sơn La.

TÊN BẢN VẼ:

CHI TIẾT THANG SẮT BỔ SUNG


HIỆU CHỈNH

LẦN	NGÀY	MÔ TẢ	KIỂM
1			
2			


GIAI ĐOẠN:


HOÀN CÔNG THI CÔNG HỆ THỐNG PHÒNG CHÁY VÀ CHỮA CHÁY

NGÀY HOÀN THÀNH:	15/06/2025
TỶ LỆ:	1/100
BẢN VẼ:	KT: 26

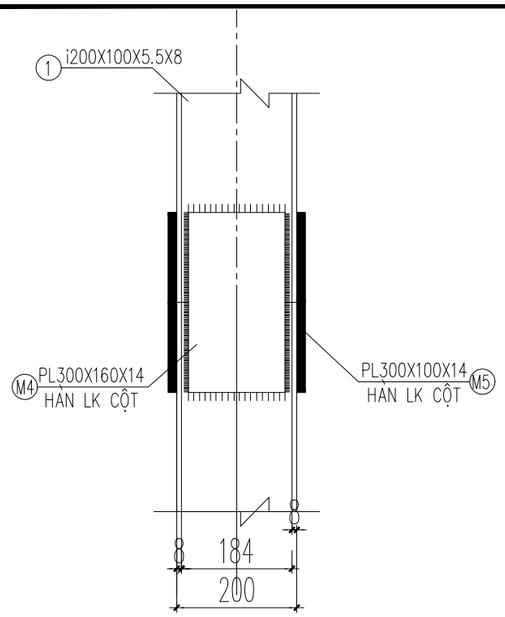


LK NỐI CỘT-6M/KHỚP NỐI

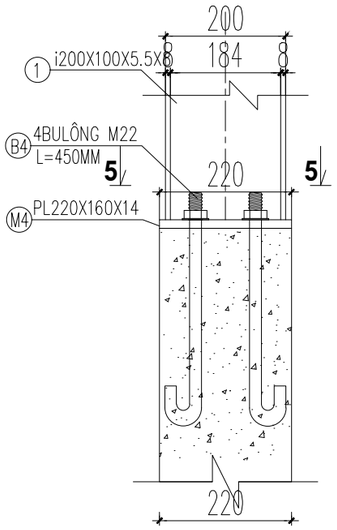


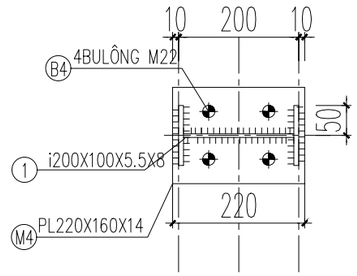


5-5

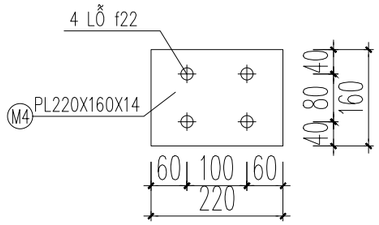

2/CT **LK CỘT + MÓNG**

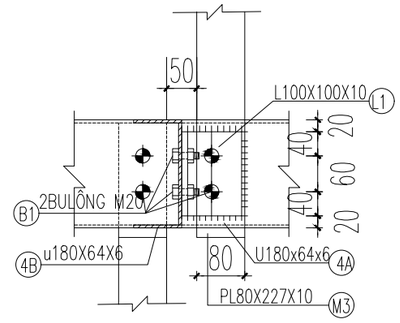


3-3

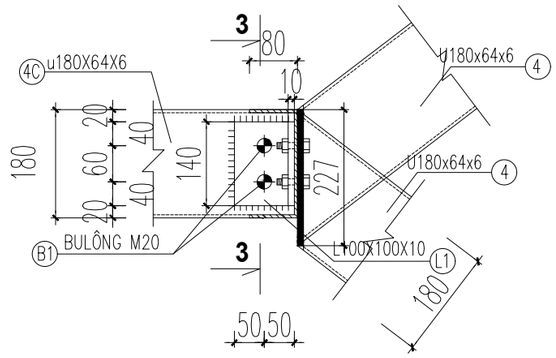

2/CT **LK DẦM GÃY+ DẦM NGANG**

4-5/CT **LIÊN KẾT DẦM NGANG**

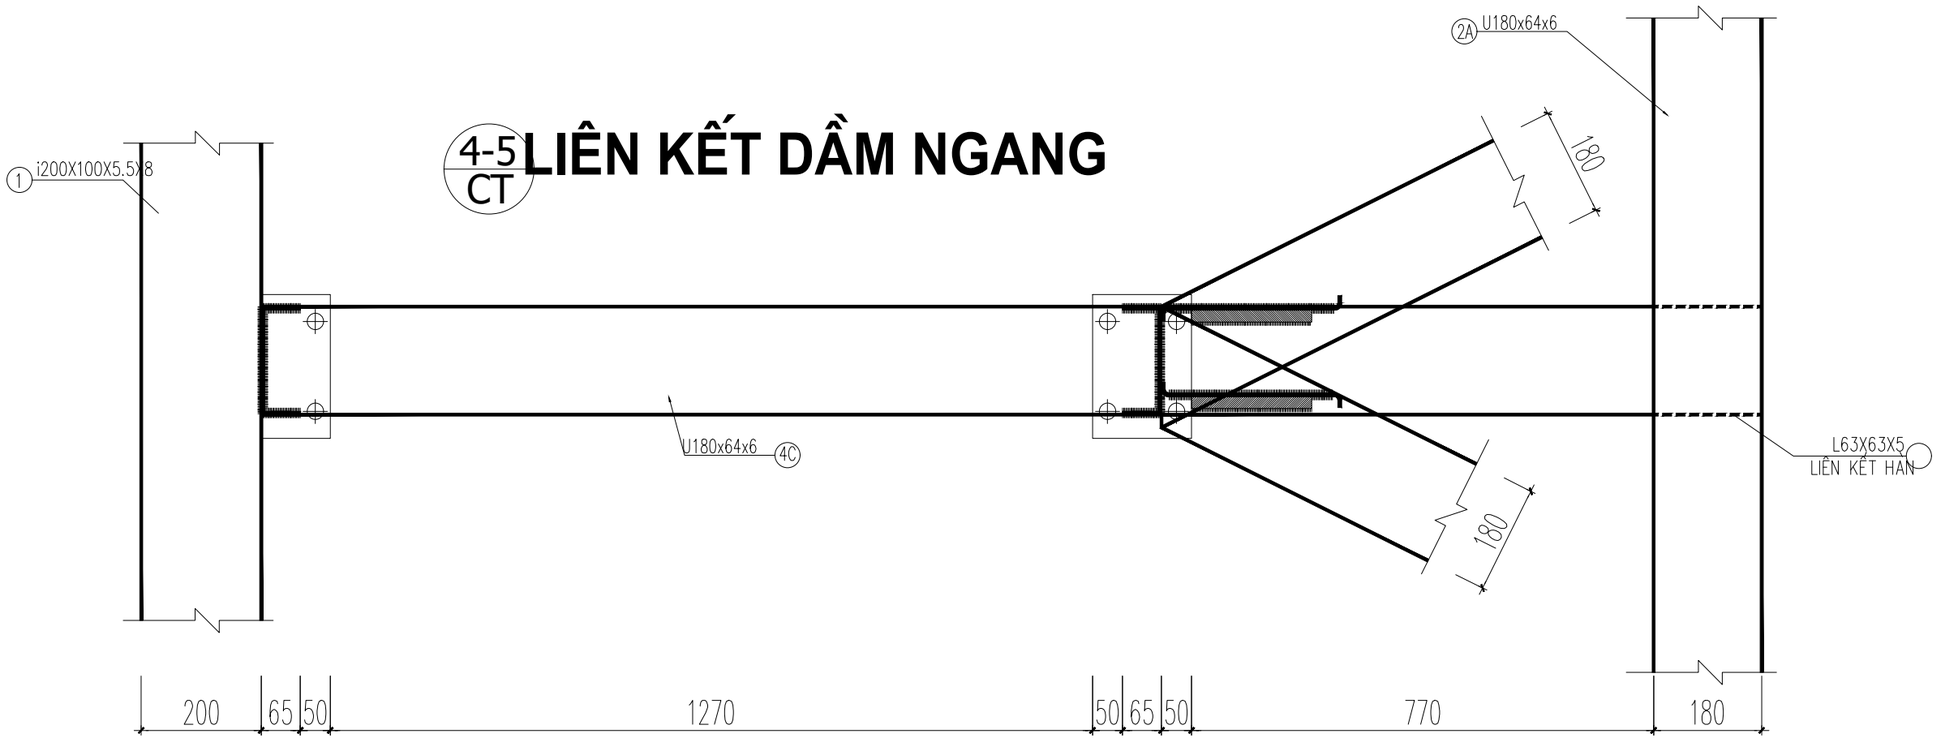

ĐƠN VỊ THI CÔNG:

CÔNG TY TNHH ĐẦU TƯ VÀ THƯƠNG MẠI NHẬT NGUYÊN SƠN LA

☎ Phone: 02123 . 759 . 888 | Email: NhatNguyenSonLa@gmail.com
Địa chỉ: Số nhà 89, đường Trần Đăng Ninh phường Quyết Tâm, thành phố Sơn La, tỉnh Sơn La

CHỈ HUY TRƯỞNG: KS. LÊ VĂN ĐOÀN

NGƯỜI LẬP: KS. HUỲNH XUÂN THUẬN

ĐƠN VỊ GIÁM SÁT:

CÔNG TY TNHH PCCC & CNCH TÂY BẮC

☎ Phone: 0868 . 116 . 114 Email: pccc&cnchtaybacslmail.com
Địa chỉ: Số nhà 141, đường Tô Hiệu, tổ 07 phường Chiềng lề, thành phố Sơn La, tỉnh Sơn La

GIÁM SÁT TRƯỞNG: KS. PHAN HẢI LINH

DỰ ÁN/ CÔNG TRÌNH:

BỆNH VIỆN ĐA KHOA CUỘC SỐNG

HẠNG MỤC:

CẢI TẠO KHỐI NHÀ KỸ THUẬT NGHIỆP VỤ VÀ ĐIỀU TRỊ (9 TẦNG)

ĐỊA ĐIỂM XÂY DỰNG:

Phường Chiềng Cơi
TP. Sơn La, Tỉnh Sơn La.

TÊN BẢN VẼ:

CHI TIẾT THANG SẮT BỔ SUNG


HIỆU CHỈNH

LẦN	NGÀY	MÔ TẢ	KIỂM
1			
2			


GIAI ĐOẠN:

HOÀN CÔNG THI CÔNG HỆ THỐNG PHÒNG CHÁY VÀ CHỮA CHÁY


NGÀY HOÀN THÀNH:	15/06/2025
TỶ LỆ:	1/100
BẢN VẼ:	KT: 27

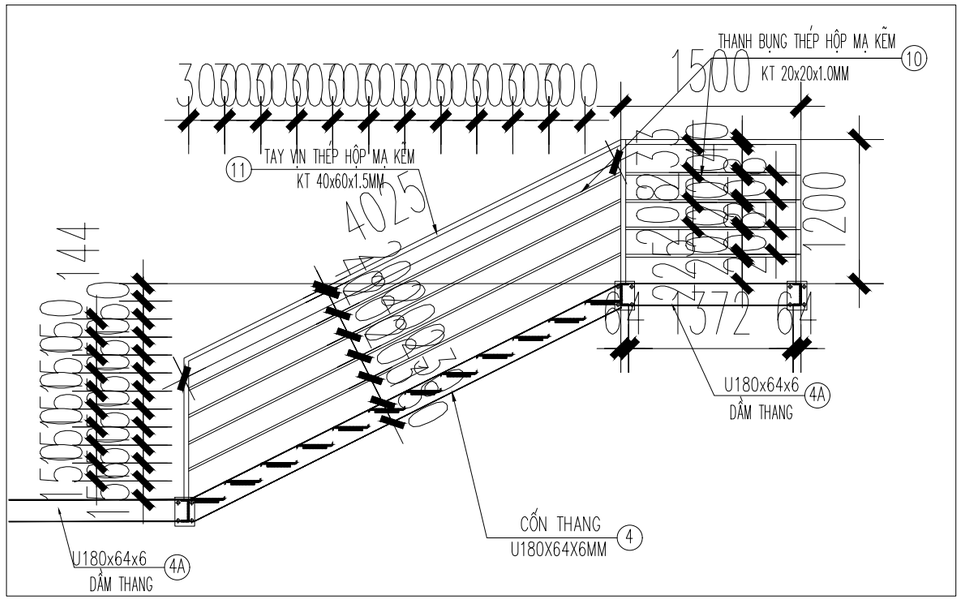


CHI TIẾT LAN CAN

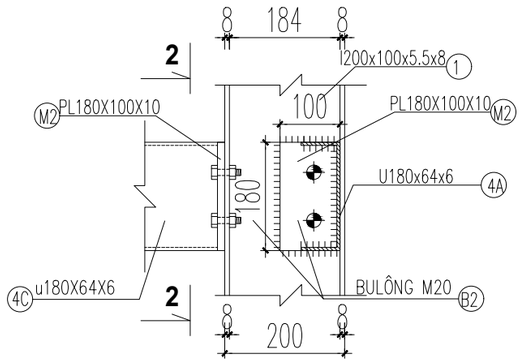


6/CT **LK CỘT+ DẦM NGANG**

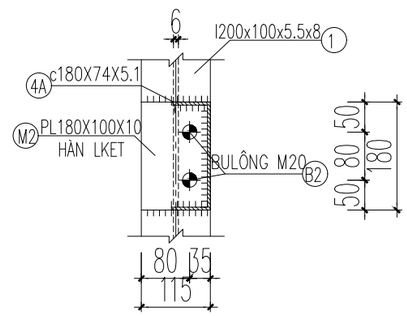


2-2

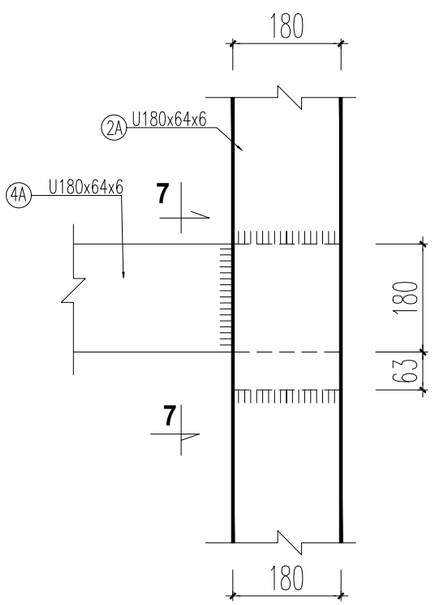

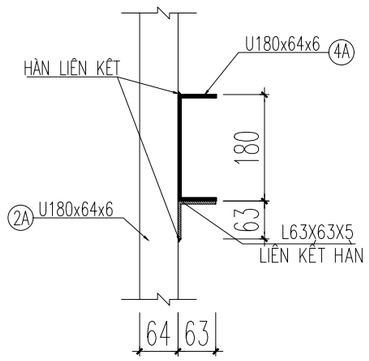


7-7

7/CT **LK DẦM NGANG VỚI CỘT**

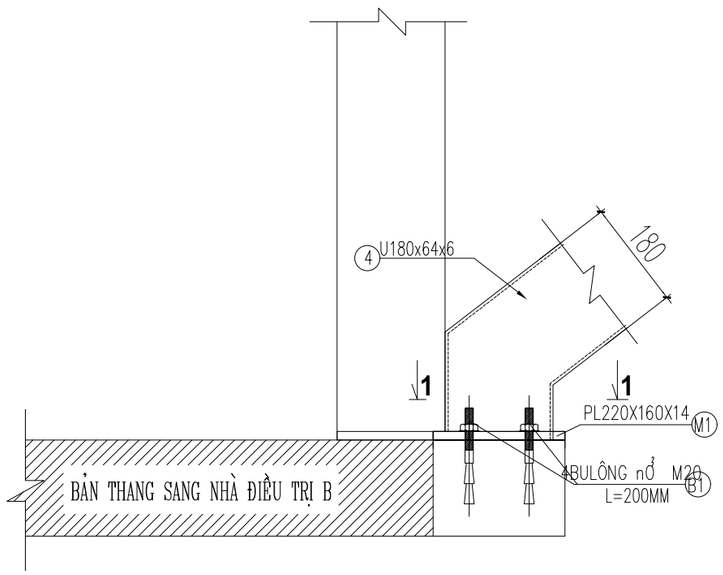

2/CT **LK DẦM GÃY+ CHÂN BẬC**

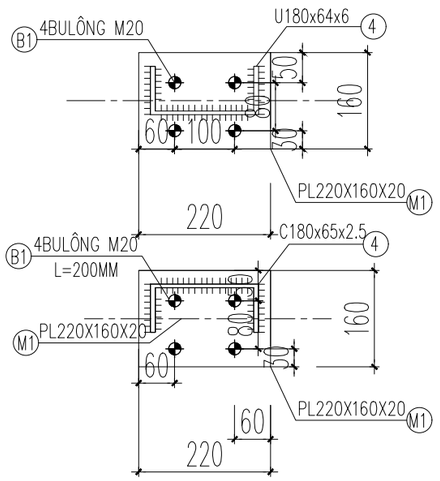

1-1

ĐƠN VỊ THI CÔNG:

CÔNG TY TNHH ĐẦU TƯ VÀ THƯƠNG MẠI NHẬT NGUYÊN SƠN LA

☎ Phone: 02123 . 759 . 888 | Email: NhatNguyenSonLa@gmail.com
Địa chỉ: Số nhà 89, đường Trần Đăng Ninh phường Quyết Tâm, thành phố Sơn La, tỉnh Sơn La

CHỈ HUY TRƯỞNG: KS. LÊ VĂN ĐOÀN

NGƯỜI LẬP: KS. HUỲNH XUÂN THUẬN

ĐƠN VỊ GIÁM SÁT:

CÔNG TY TNHH PCCC & CNCH TÂY BẮC

☎ Phone: 0868 . 116 . 114 Email: pccc&cnchtaybacslmail.com
Địa chỉ: Số nhà 141, đường Tô Hiệu, tổ 07 phường Chiềng lề, thành phố Sơn La, tỉnh Sơn La

GIÁM SÁT TRƯỞNG: KS. PHAN HẢI LINH

DỰ ÁN/ CÔNG TRÌNH:

BỆNH VIỆN ĐA KHOA CUỘC SỐNG

HẠNG MỤC:

CẢI TẠO KHỐI NHÀ KỸ THUẬT NGHIỆP VỤ VÀ ĐIỀU TRỊ (9 TẦNG)

ĐỊA ĐIỂM XÂY DỰNG:

Phường Chiềng Cơi
TP. Sơn La, Tỉnh Sơn La.

TÊN BẢN VẼ:

CHI TIẾT THANG SẮT BỔ SUNG

HIỆU CHỈNH


LẦN	NGÀY	MÔ TẢ	KIỂM
1			
2			


GIAI ĐOẠN:

HOÀN CÔNG THI CÔNG HỆ THỐNG PHÒNG CHÁY VÀ CHỮA CHÁY


NGÀY HOÀN THÀNH:	15/06/2025
TỶ LỆ:	1/100
BẢN VẼ:	KT: 28


MẶT BẰNG MÓNG THANG SẮT

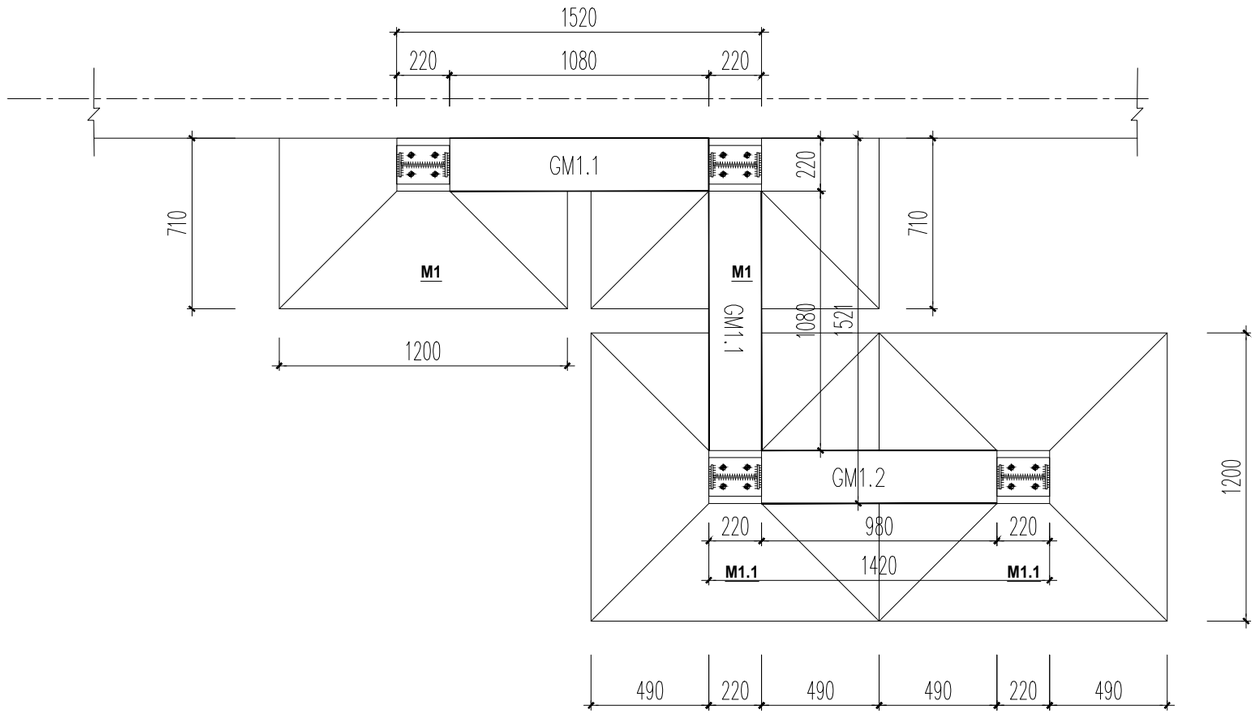

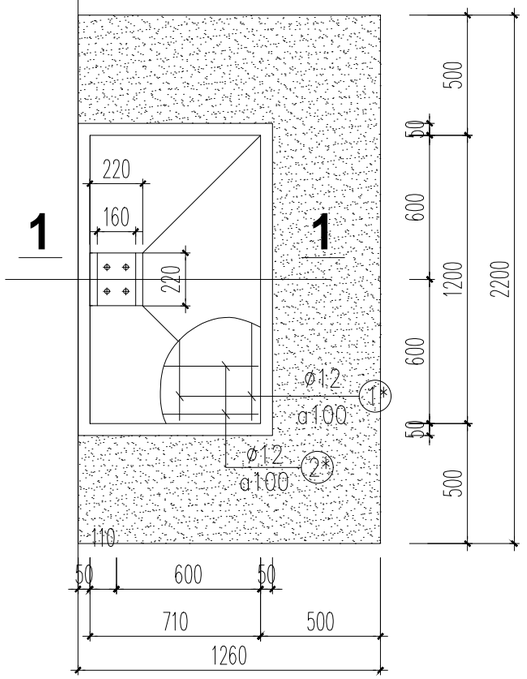


MÓNG M1
(SL:02)

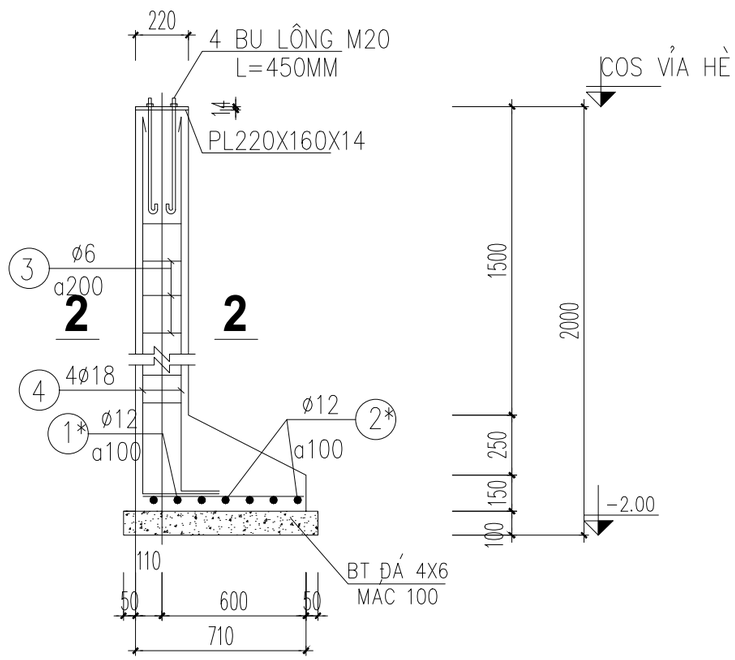


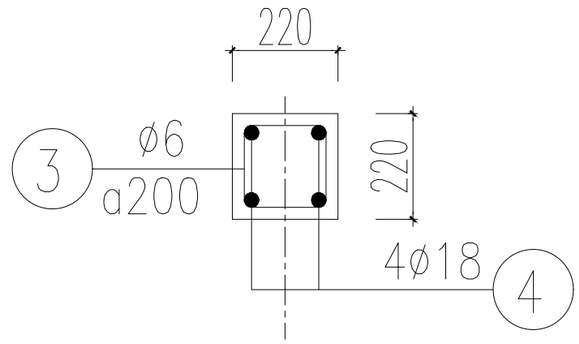

MẶT CẮT 2-2
(SL:04)

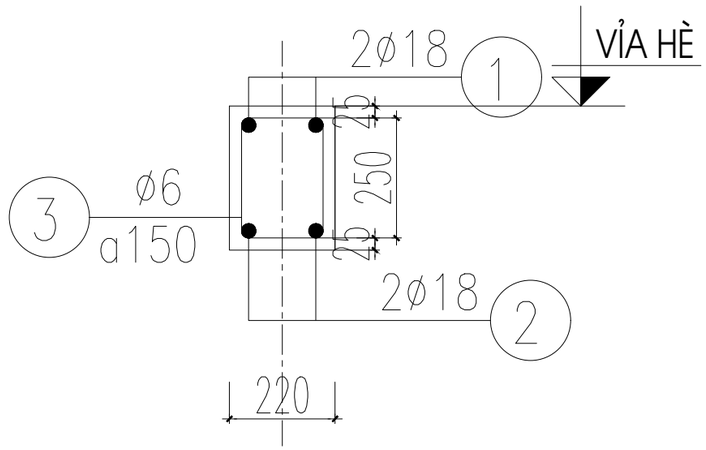

GM1.1
(SL:2; L=1.52M)

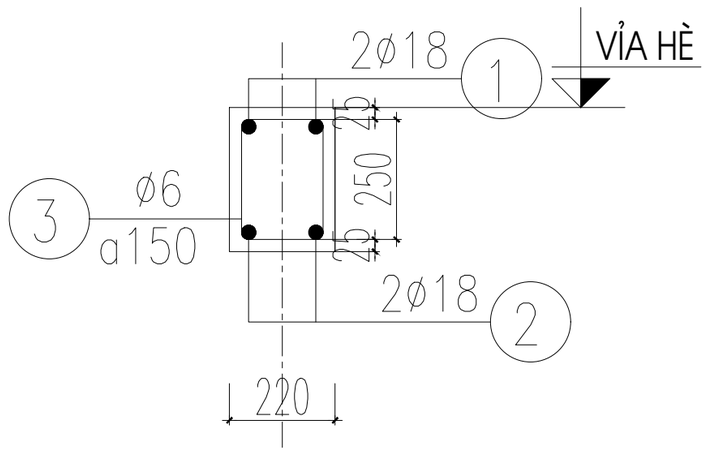

GM1.1
(SL:2; L=1.52M)

ĐƠN VỊ THI CÔNG:

CÔNG TY TNHH ĐẦU TƯ VÀ THƯƠNG MẠI NHẬT NGUYÊN SƠN LA

☎ Phone: 02123 . 759 . 888 | Email: NhatNguyenSonLa@gmail.com
Địa chỉ: Số nhà 89, đường Trần Đăng Ninh phường Quyết Tâm, thành phố Sơn La, tỉnh Sơn La

CHỈ HUY TRƯỞNG: KS. LÊ VĂN ĐOÀN

NGƯỜI LẬP: KS. HUỲNH XUÂN THUẬN

ĐƠN VỊ GIÁM SÁT:

CÔNG TY TNHH PCCC & CNCH TÂY BẮC

☎ Phone: 0868 . 116 . 114 Email: pccc&cnchtaybacslmail.com
Địa chỉ: Số nhà 141, đường Tô Hiệu, tổ 07 phường Chiềng lề, thành phố Sơn La, tỉnh Sơn La

GIÁM SÁT TRƯỞNG: KS. PHAN HẢI LINH

DỰ ÁN/ CÔNG TRÌNH:

BỆNH VIỆN ĐA KHOA CUỘC SỐNG

HẠNG MỤC:

CẢI TẠO KHỐI NHÀ KỸ THUẬT NGHIỆP VỤ VÀ ĐIỀU TRỊ (9 TẦNG)

ĐỊA ĐIỂM XÂY DỰNG:

Phường Chiềng Cơi
TP. Sơn La, Tỉnh Sơn La.

TÊN BẢN VẼ:

CHI TIẾT THANG SẮT BỔ SUNG


HIỆU CHỈNH


LẦN	NGÀY	MÔ TẢ	KIỂM
1			
2			

GIAI ĐOẠN:


HOÀN CÔNG THI CÔNG HỆ THỐNG PHÒNG CHÁY VÀ CHỮA CHÁY

NGÀY HOÀN THÀNH:	15/06/2025
TỶ LỆ:	1/100
BẢN VẼ:	KT: 29

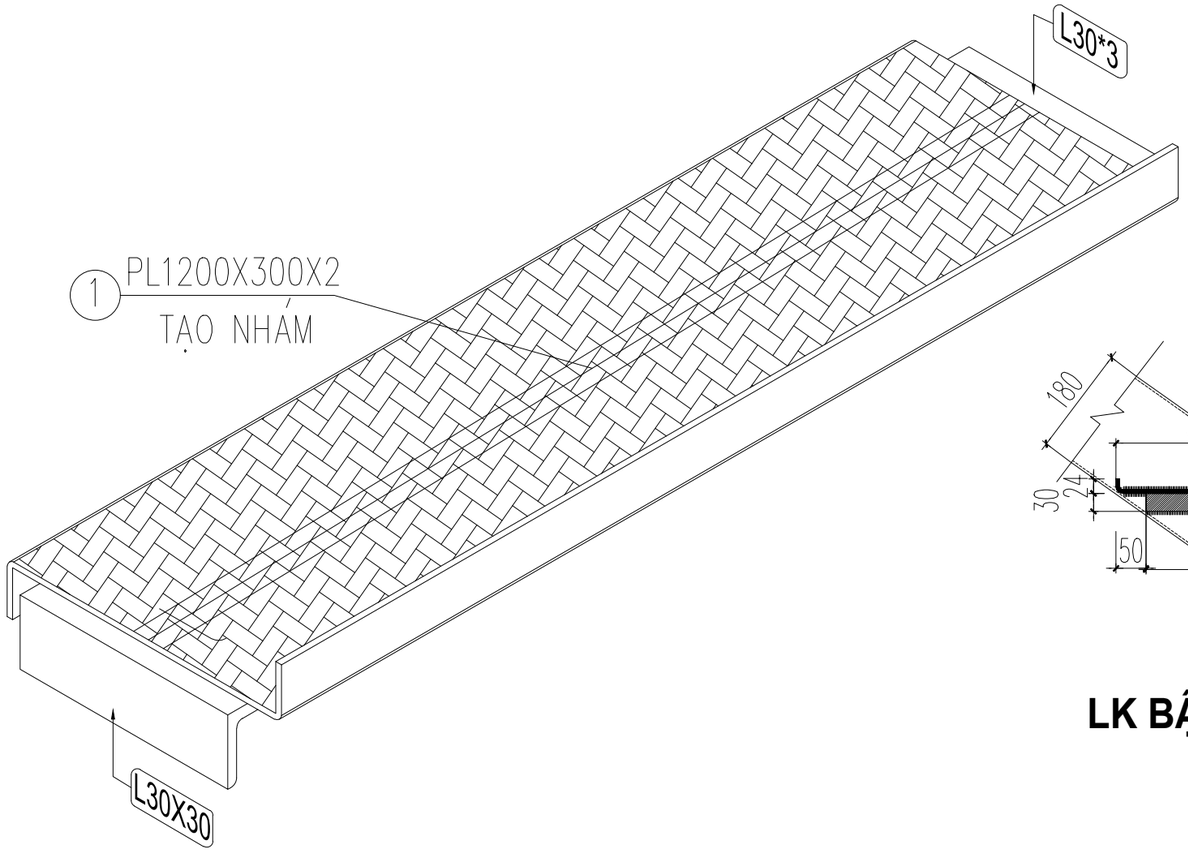


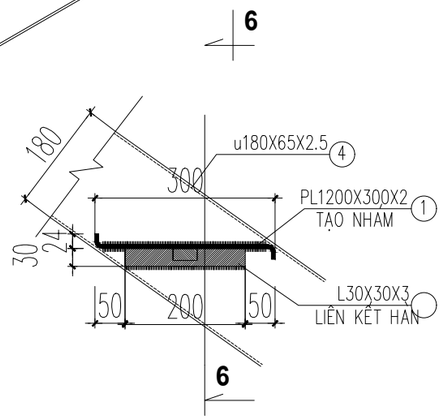


LK BẬC THANG

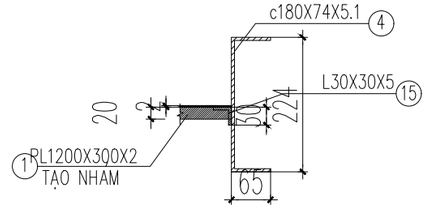

6-6

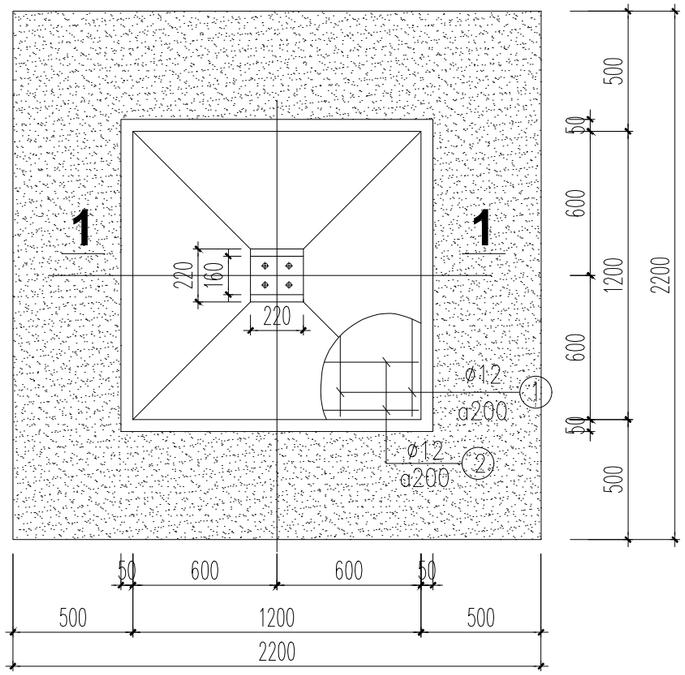

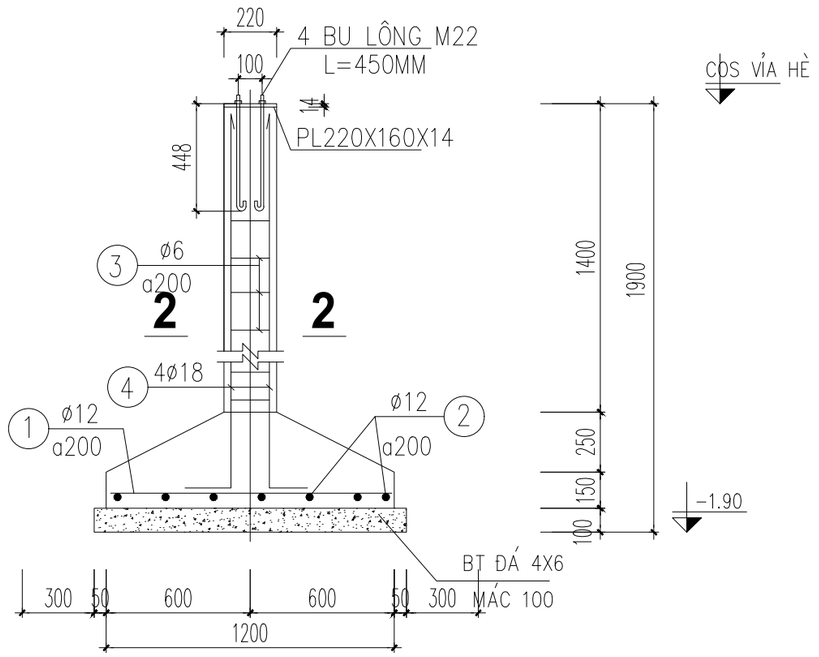

MÓNG M1.1
(SL:02)

ĐƠN VỊ THI CÔNG:

CÔNG TY TNHH ĐẦU TƯ VÀ THƯƠNG MẠI NHẬT NGUYÊN SƠN LA

☎ Phone: 02123 . 759 . 888 | Email: NhatNguyenSonLa@gmail.com
Địa chỉ: Số nhà 89, đường Trần Đăng Ninh phường Quyết Tâm, thành phố Sơn La, tỉnh Sơn La

CHỈ HUY TRƯỞNG: KS. LÊ VĂN ĐOÀN

NGƯỜI LẬP: KS. HUỲNH XUÂN THUẬN

ĐƠN VỊ GIÁM SÁT:

CÔNG TY TNHH PCCC & CNCH TÂY BẮC

☎ Phone: 0868 . 116 . 114 Email: pccc&cnchtaybacslmail.com
Địa chỉ: Số nhà 141, đường Tô Hiệu, tổ 07 phường Chiềng lề, thành phố Sơn La, tỉnh Sơn La

GIÁM SÁT TRƯỞNG: KS. PHAN HẢI LINH

DỰ ÁN/ CÔNG TRÌNH:

BỆNH VIỆN ĐA KHOA CUỘC SỐNG

HẠNG MỤC:

CẢI TẠO KHỐI NHÀ KỸ THUẬT NGHIỆP VỤ VÀ ĐIỀU TRỊ (9 TẦNG)

ĐỊA ĐIỂM XÂY DỰNG:

Phường Chiềng Cơi
TP. Sơn La, Tỉnh Sơn La.

TÊN BẢN VẼ:

CHI TIẾT THANG SẮT BỔ SUNG


HIỆU CHỈNH

LẦN	NGÀY	MÔ TẢ	KIỂM
1			
2			


GIAI ĐOẠN:

HOÀN CÔNG THI CÔNG HỆ THỐNG PHÒNG CHÁY VÀ CHỮA CHÁY

NGÀY HOÀN THÀNH:	15/06/2025
TỶ LỆ:	1/100
BẢN VẼ:	KT: 30

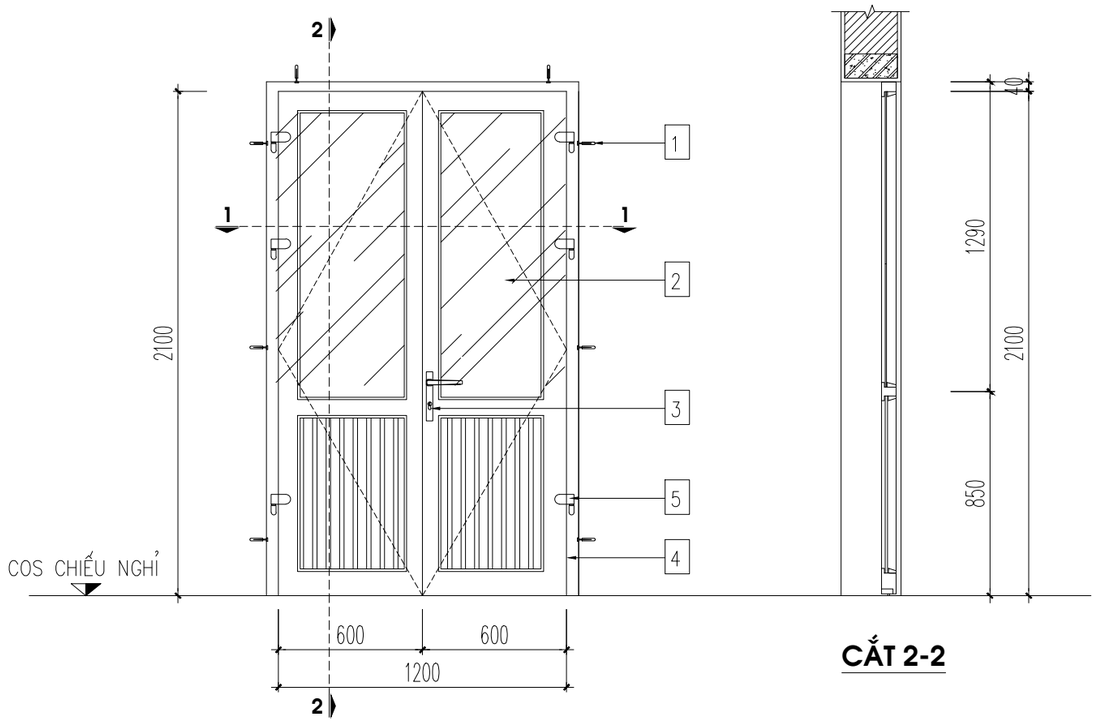

CẮT 2-2

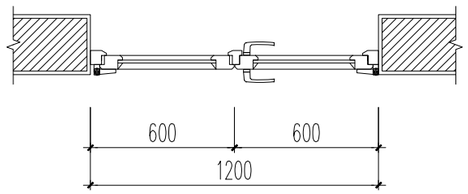

CẮT 1-1

GHI CHÚ:

1 – SÂU VÍT BẮT KHUÔN CỬA VÀO TƯỜNG

2 – KÍNH DÀY 6.38mm MÀU TRẮNG

3 – KHÓA TAY GẠT

4 – KHUÔN CỬA NHÔM HỆ VIỆT PHÁP

5 – BẢN LỀ 3D

CỬA THOÁT NẠN HÀNH LANG (08 BỘ)

ĐƠN VỊ THI CÔNG:

CÔNG TY TNHH ĐẦU TƯ VÀ THƯƠNG MẠI NHẬT NGUYÊN SƠN LA

☎ Phone: 02123 . 759 . 888 | Email: NhatNguyenSonLa@gmail.com

Địa chỉ: Số nhà 89, đường Trần Đăng Ninh phường Quyết Tâm, thành phố Sơn La, tỉnh Sơn La

CHỈ HUY TRƯỞNG: KS. LÊ VĂN ĐOÀN

NGƯỜI LẬP: KS. HUỲNH XUÂN THUẬN

ĐƠN VỊ GIÁM SÁT:

CÔNG TY TNHH PCCC & CNCH TÂY BẮC

☎ Phone: 0868 . 116 . 114 Email: pccc&cnchtaybacslmail.com

Địa chỉ: Số nhà 141, đường Tô Hiệu, tổ 07 phường Chiềng lề, thành phố Sơn La, tỉnh Sơn La

GIÁM SÁT TRƯỞNG: KS. PHAN HẢI LINH

DỰ ÁN/ CÔNG TRÌNH:

BỆNH VIỆN ĐA KHOA CUỘC SỐNG

HẠNG MỤC:

CẢI TẠO KHỐI NHÀ KỸ THUẬT NGHIỆP VỤ VÀ ĐIỀU TRỊ (9 TẦNG)

ĐỊA ĐIỂM XÂY DỰNG:

Phường Chiềng Cơi
TP. Sơn La, Tỉnh Sơn La.

TÊN BẢN VẼ:

CHI TIẾT THANG SẮT BỔ SUNG


HIỆU CHỈNH

LẦN	NGÀY	MÔ TẢ	KIỂM
1			
2			

GIAI ĐOẠN:

HOÀN CÔNG THI CÔNG HỆ THỐNG PHÒNG CHÁY VÀ CHỮA CHÁY

NGÀY HOÀN THÀNH:	15/06/2025
TỶ LỆ:	1/100
BẢN VẼ:	KT: 31

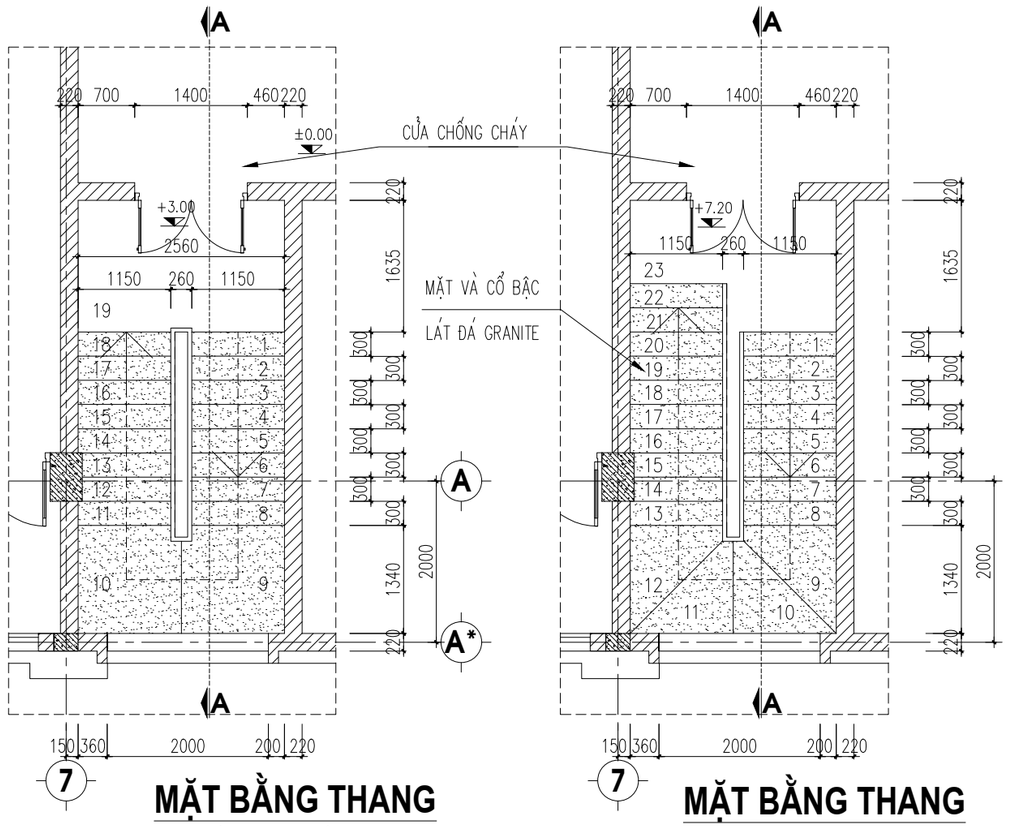


7


MẶT BẰNG THANG
(TẦNG 1- TẦNG 2)

7


MẶT BẰNG THANG
(TẦNG 3- TẦNG 4)

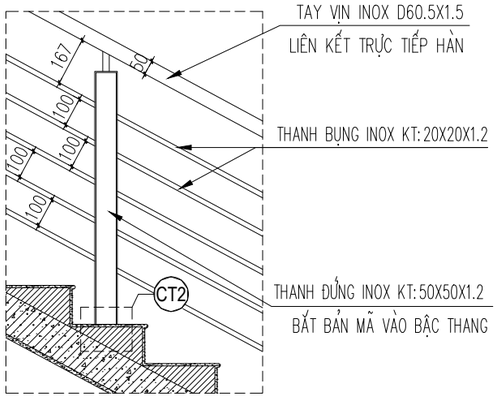


CHI TIẾT CT1

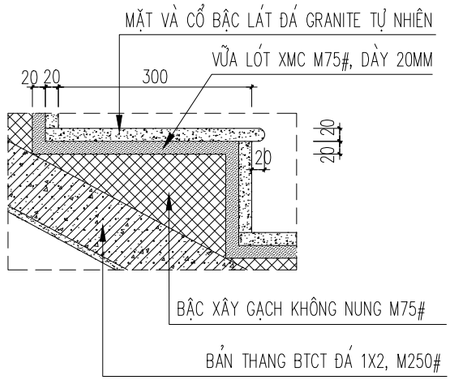

CẤU TẠO BẬC

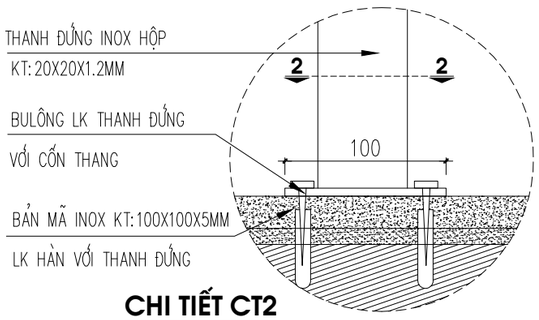

CHI TIẾT CT2

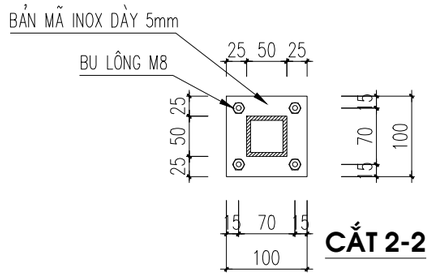


CẮT 2-2

T
- TAY VỊN INOX D60.5X1.5
- THANH BỤNG INOX KT: 20X20X1.2
- ĐÁ GRANITE TỰ NHIÊN
- VỮA LÓT XM M75#, DÀY 10mm
- BẬC XÂY GẠCH KHÔNG NUNG
- BẢN BTCT ĐÁ 1X2, M300#, DÀY 100mm
- VỮA XM M75#, DÀY 20mm

S3
- GẠCH CERAMIC KT: 600X600MM
- VỮA LÓT XM M75#, DÀY 20MM
- BTCT ĐÁ 1X2, M300#, DÀY 120MM

N
- GẠCH CERAMIC KT: 600X600MM
- VỮA XI MĂNG CÁT M75#, DÀY TB 30MM
- BÊ TÔNG ĐÁ 2X4, M150#, DÀY 100MM
- CÁT ĐEN TƯỚI NƯỚC ĐẦM CHẶT, K=0,95
- ĐẤT TỰ NHIÊN (HOẶC ĐẤT SAN NỀN)

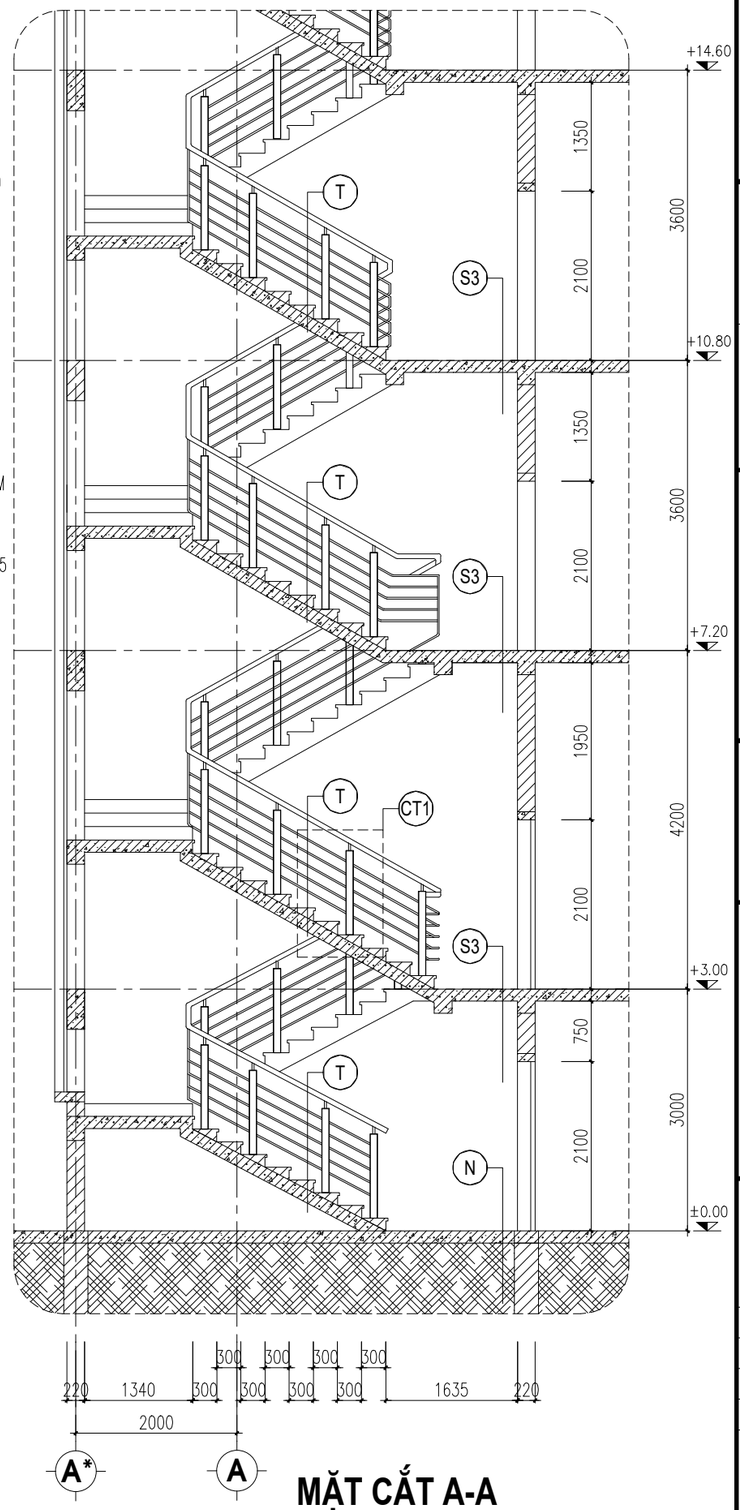

MẶT CẮT A-A

ĐƠN VỊ THI CÔNG:

CÔNG TY TNHH ĐẦU TƯ VÀ THƯƠNG MẠI NHẬT NGUYÊN SƠN LA

☎ Phone: 02123 . 759 . 888 | Email: NhatNguyenSonLa@gmail.com
Địa chỉ: Số nhà 89, đường Trần Đăng Ninh phường Quyết Tâm, thành phố Sơn La, tỉnh Sơn La

CHỈ HUY TRƯỞNG: KS. LÊ VĂN ĐOÀN

NGƯỜI LẬP: KS. HUỲNH XUÂN THUẬN

ĐƠN VỊ GIÁM SÁT:

CÔNG TY TNHH PCCC & CNCH TÂY BẮC

☎ Phone: 0868 . 116 . 114 Email: pccc&cnchtaybacslmail.com
Địa chỉ: Số nhà 141, đường Tô Hiệu, tổ 07 phường Chiềng lề, thành phố Sơn La, tỉnh Sơn La

GIÁM SÁT TRƯỞNG: KS. PHAN HẢI LINH

DỰ ÁN/ CÔNG TRÌNH:

BỆNH VIỆN ĐA KHOA CUỘC SỐNG

HẠNG MỤC:

CẢI TẠO KHỐI NHÀ KỸ THUẬT NGHIỆP VỤ VÀ ĐIỀU TRỊ (9 TẦNG)

ĐỊA ĐIỂM XÂY DỰNG:

Phường Chiềng Cơi
TP. Sơn La, Tỉnh Sơn La.

TÊN BẢN VẼ:

CHI TIẾT THANG BỘ SAU CẢI TẠO


HIỆU CHỈNH

LẦN	NGÀY	MÔ TẢ	KIỂM
1			
2			


GIAI ĐOẠN:

HOÀN CÔNG THI CÔNG HỆ THỐNG PHÒNG CHÁY VÀ CHỮA CHÁY


NGÀY HOÀN THÀNH:	15/06/2025
TỶ LỆ:	1/100
BẢN VẼ:	KT: 32

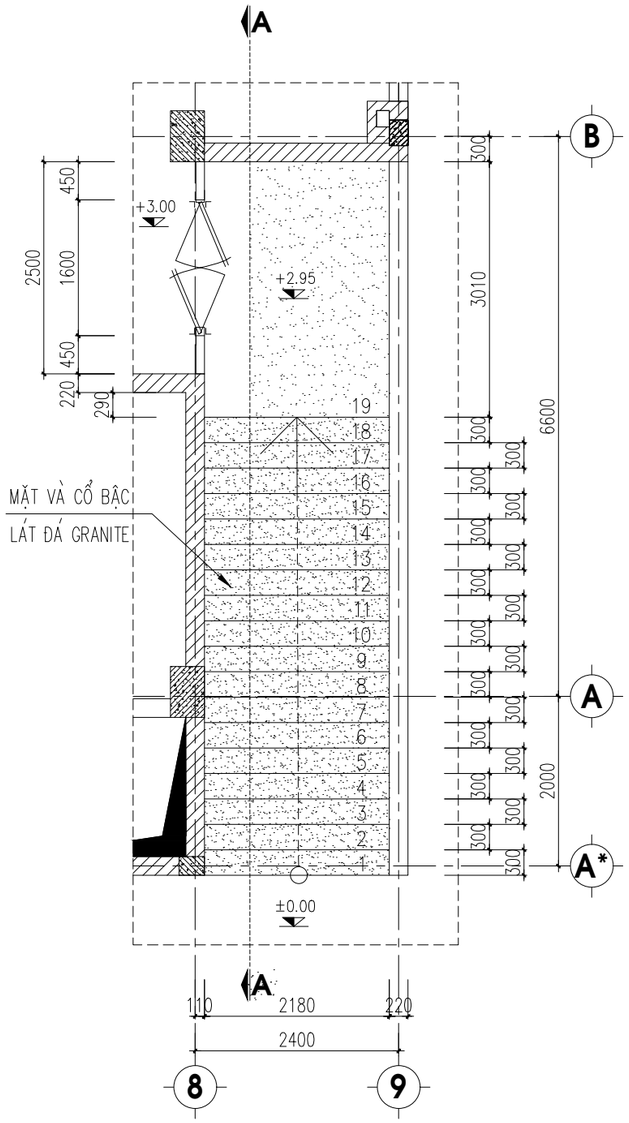

MẶT BẰNG THANG NGOÀI NHÀ

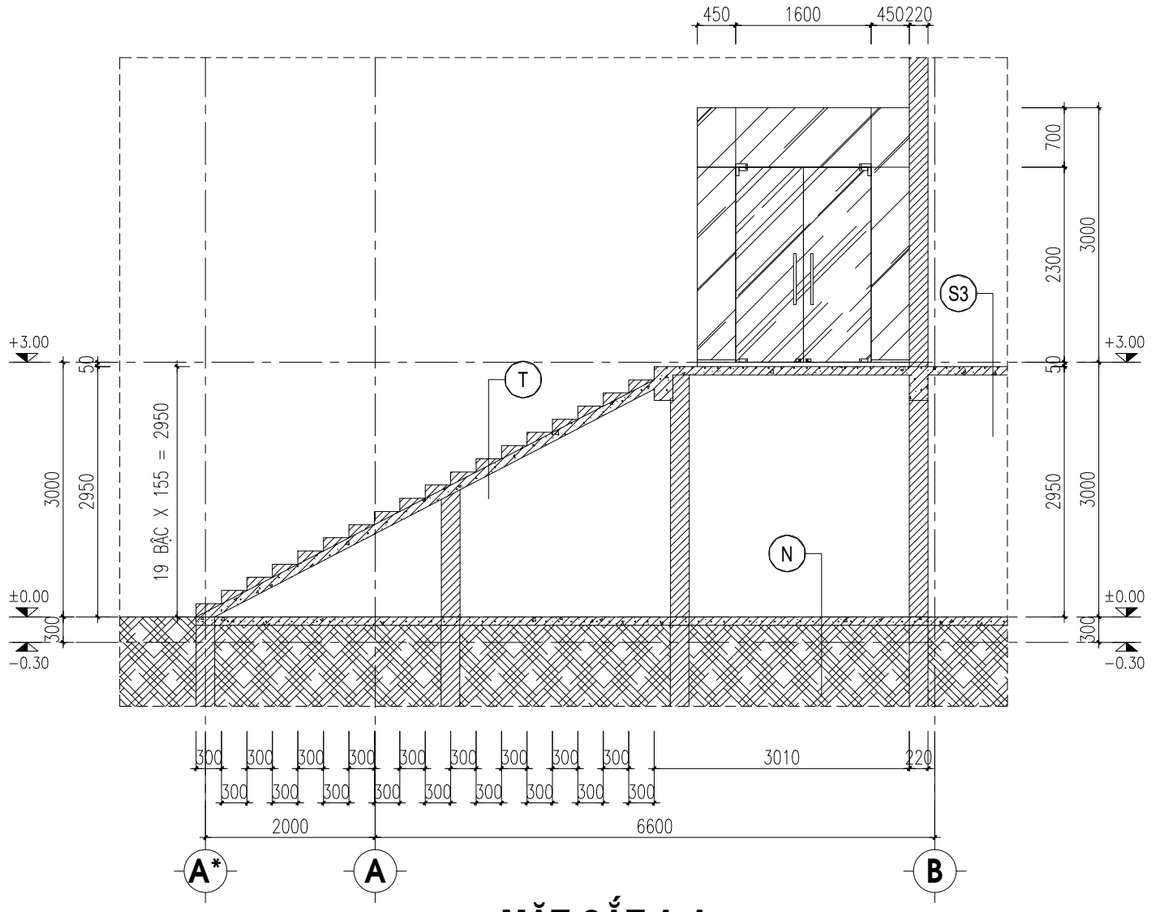

MẶT CẮT A-A

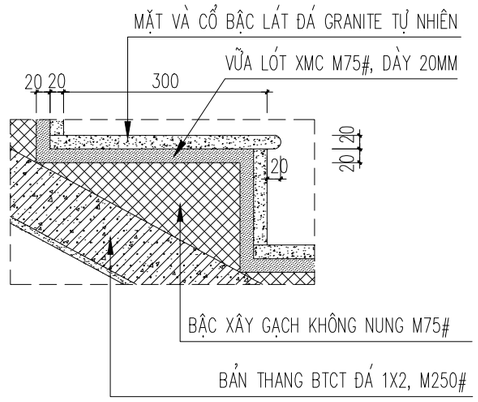

CẤU TẠO BẬC

N
- GẠCH CERAMIC KT: 600X600MM
- VỮA XI MĂNG CÁT M75#, DÀY TB 30MM
- BÊ TÔNG ĐÁ 2X4, M150#, DÀY 100MM
- CÁT ĐEN TƯỚI NƯỚC ĐẦM CHẶT, K=0,95
- ĐẤT TỰ NHIÊN (HOẶC ĐẤT SAN NỀN)

T
- ĐÁ GRANITE TỰ NHIÊN
- VỮA LÓT XM M75#, DÀY 10mm
- BẬC XÂY GẠCH KHÔNG NUNG
- BẢN BTCT ĐÁ 1X2, M300#, DÀY 100mm
- VỮA XM M75#, DÀY 20mm

S3
- GẠCH CERAMIC KT: 600X600MM
- VỮA LÓT XM M75#, DÀY 20MM
- BTCT ĐÁ 1X2, M300#, DÀY 120MM

ĐƠN VỊ THI CÔNG:

CÔNG TY TNHH ĐẦU TƯ VÀ THƯƠNG MẠI NHẬT NGUYÊN SƠN LA

☎ Phone: 02123 . 759 . 888 | | Email: NhatNguyenSonLa@gmail.com
Địa chỉ: Số nhà 89, đường Trần Đăng Ninh phường Quyết Tâm, thành phố Sơn La, tỉnh Sơn La

CHỈ HUY TRƯỞNG: KS. LÊ VĂN ĐOÀN

NGƯỜI LẬP: KS. HUỲNH XUÂN THUẬN

ĐƠN VỊ GIÁM SÁT:

CÔNG TY TNHH PCCC & CNCH TÂY BẮC

☎ Phone: 0868 . 116 . 114 Email: pccc&cnchtaybacslmail.com
Địa chỉ: Số nhà 141, đường Tô Hiệu, tổ 07 phường Chiềng lề, thành phố Sơn La, tỉnh Sơn La

GIÁM SÁT TRƯỞNG: KS. PHAN HẢI LINH

DỰ ÁN/ CÔNG TRÌNH:

BỆNH VIỆN ĐA KHOA CUỘC SỐNG

HẠNG MỤC:

CẢI TẠO KHỐI NHÀ KỸ THUẬT NGHIỆP VỤ VÀ ĐIỀU TRỊ (9 TẦNG)

ĐỊA ĐIỂM XÂY DỰNG:

Phường Chiềng Cơi
TP. Sơn La, Tỉnh Sơn La.

TÊN BẢN VẼ:

CHI TIẾT THANG BỘ NGOÀI NHÀ


HIỆU CHỈNH

LẦN	NGÀY	MÔ TẢ	KIỂM
1			
2			


GIAI ĐOẠN:

HOÀN CÔNG THI CÔNG HỆ THỐNG PHÒNG CHÁY VÀ CHỮA CHÁY

NGÀY HOÀN THÀNH:	15/06/2025
TỶ LỆ:	1/100
BẢN VẼ:	KT: 33

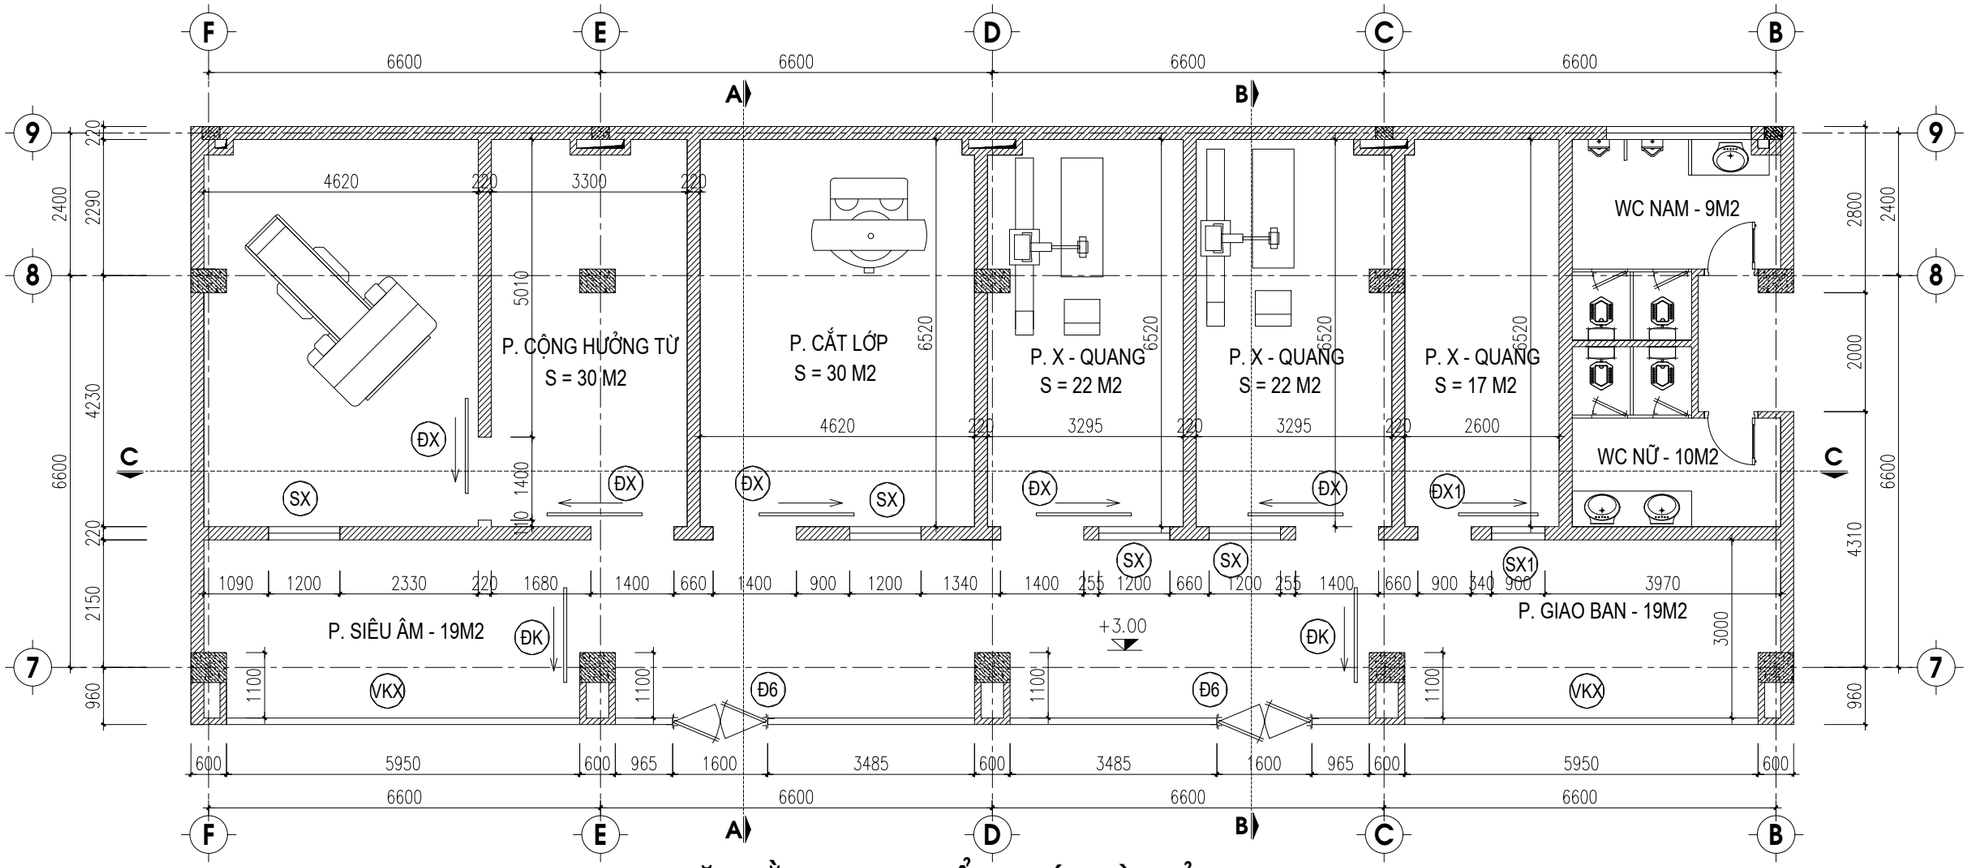

MẶT BẰNG KHU CHẨN ĐOÁN HÌNH ẢNH

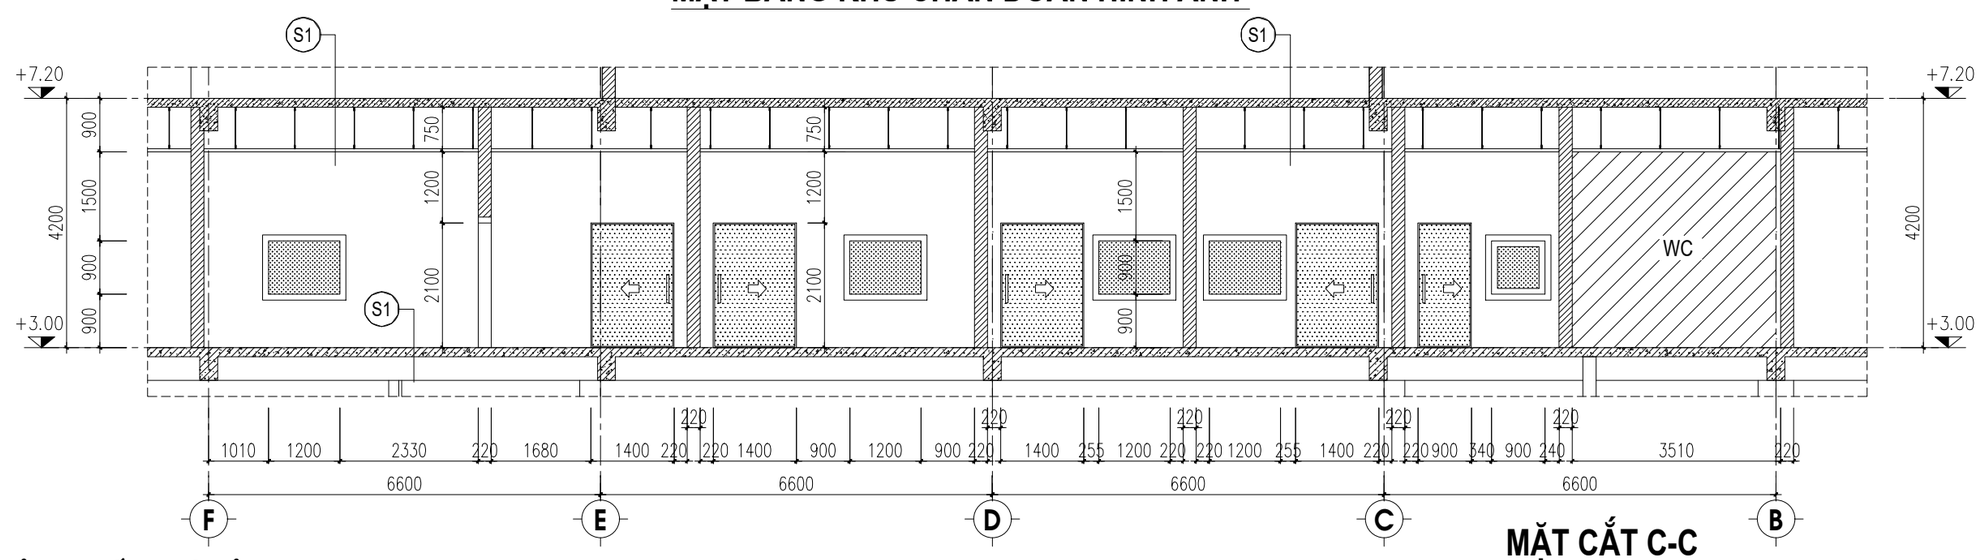

MẶT CẮT C-C

BẢNG THỐNG KÊ CỬA:

TÊN CẤU KIỆN	KÍCH THƯỚC (mm)	SỐ LƯỢNG	GHI CHÚ
CỬA ĐX	1400X2200	05	CỬA BỌC CHÌ – CÁNH TRƯỢT
CỬA ĐX1	900X2200	01	CỬA BỌC CHÌ – CÁNH TRƯỢT
CỬA ĐK	1900X2000	02	CỬA KÍNH CƯỜNG LỰC – CÁNH TRƯỢT
CỬA Đ6	1600x2150	02	HỆ CỬA VÁCH KÍNH CƯỜNG LỰC – 2 CÁNH MỞ

TÊN CẤU KIỆN	KÍCH THƯỚC	SỐ LƯỢNG	GHI CHÚ
CỬA SX	1200X900	04	Ô CỬA QUAN SÁT KÍNH CHÌ
CỬA SX1	900X900	01	Ô CỬA QUAN SÁT KÍNH CHÌ
VÁCH VKX	5950x2400	02	VÁCH KÍNH CƯỜNG LỰC

S1
- GẠCH CERAMIC KT: 600X600MM
- VỮA LÓT XM M75#, DÀY 20MM
- BTCT ĐÁ 1X2, M300#, DÀY 120MM
- TRẦN THẠCH CAO TẤM THẢ

ĐƠN VỊ THI CÔNG:

CÔNG TY TNHH ĐẦU TƯ VÀ THƯƠNG MẠI NHẬT NGUYÊN SƠN LA

☎ Phone: 02123 . 759 . 888 | Email: NhatNguyenSonLa@gmail.com
Địa chỉ: Số nhà 89, đường Trần Đăng Ninh phường Quyết Tâm, thành phố Sơn La, tỉnh Sơn La

CHỈ HUY TRƯỞNG: KS. LÊ VĂN ĐOÀN

NGƯỜI LẬP: KS. HUỲNH XUÂN THUẬN

ĐƠN VỊ GIÁM SÁT:

CÔNG TY TNHH PCCC & CNCH TÂY BẮC

☎ Phone: 0868 . 116 . 114 Email: pccc&cnchtaybacslmail.com
Địa chỉ: Số nhà 141, đường Tô Hiệu, tổ 07 phường Chiềng lề, thành phố Sơn La, tỉnh Sơn La

GIÁM SÁT TRƯỞNG: KS. PHAN HẢI LINH

DỰ ÁN/ CÔNG TRÌNH:

BỆNH VIỆN ĐA KHOA CUỘC SỐNG

HẠNG MỤC:

CẢI TẠO KHỐI NHÀ KỸ THUẬT NGHIỆP VỤ VÀ ĐIỀU TRỊ (9 TẦNG)

ĐỊA ĐIỂM XÂY DỰNG:

Phường Chiềng Cơi
TP. Sơn La, Tỉnh Sơn La.

TÊN BẢN VẼ:

CHI TIẾT KHU CHUẨN ĐOÁN HÌNH ẢNH TẦNG 2


HIỆU CHỈNH

LẦN	NGÀY	MÔ TẢ	KIỂM
1			
2			


GIAI ĐOẠN:

HOÀN CÔNG THI CÔNG HỆ THỐNG PHÒNG CHÁY VÀ CHỮA CHÁY

NGÀY HOÀN THÀNH:	15/06/2025
TỶ LỆ:	1/100
BẢN VẼ:	KT: 34

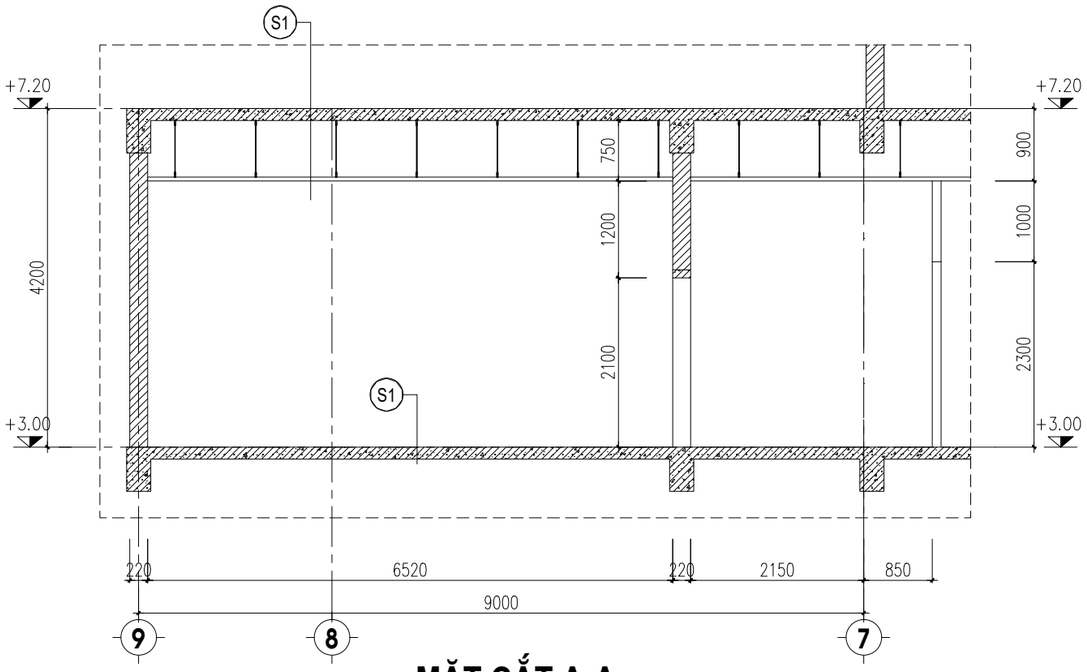


MẶT CẮT A-A

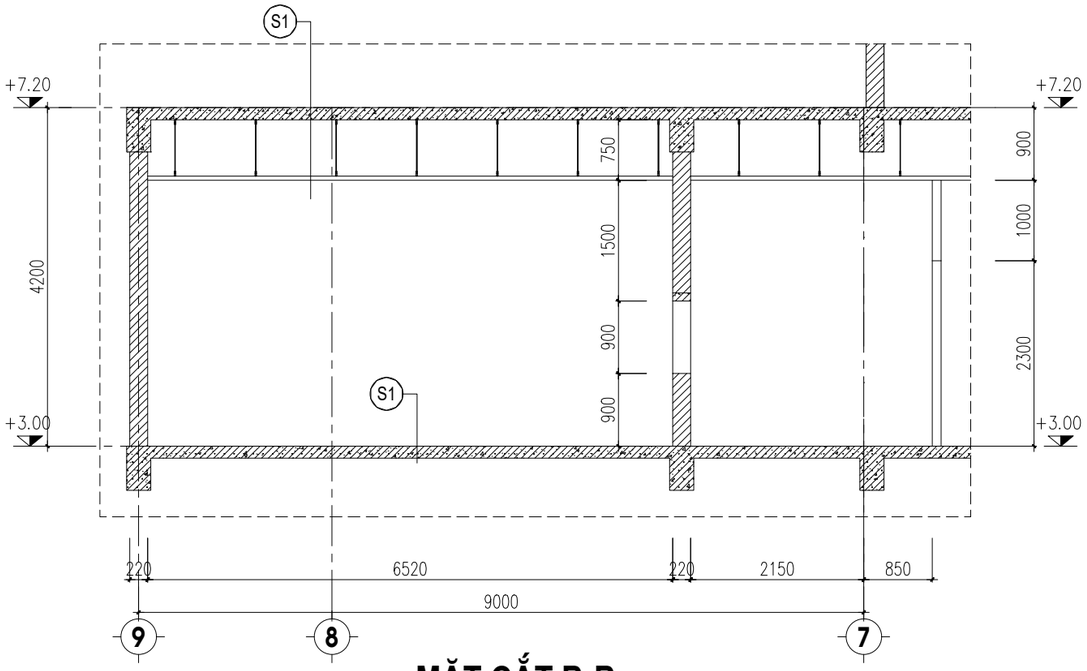


MẶT CẮT B-B


S1
- GẠCH CERAMIC KT:600X600MM
- VỮA LÓT XM M75#, DÀY 20MM
- BTCT ĐÁ 1X2, M300#, DÀY 120MM
- TRẦN THẠCH CAO TẤM THẢ

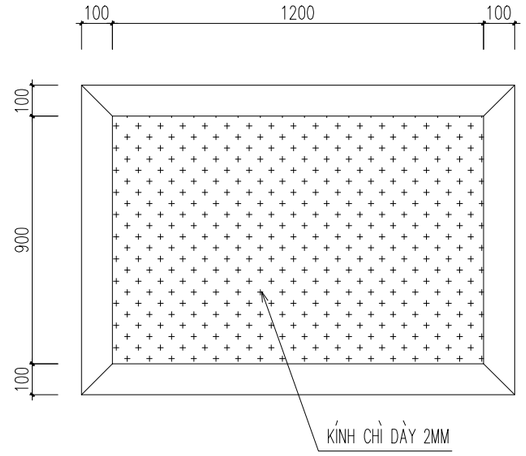


CHI TIẾT Ô KÍNH

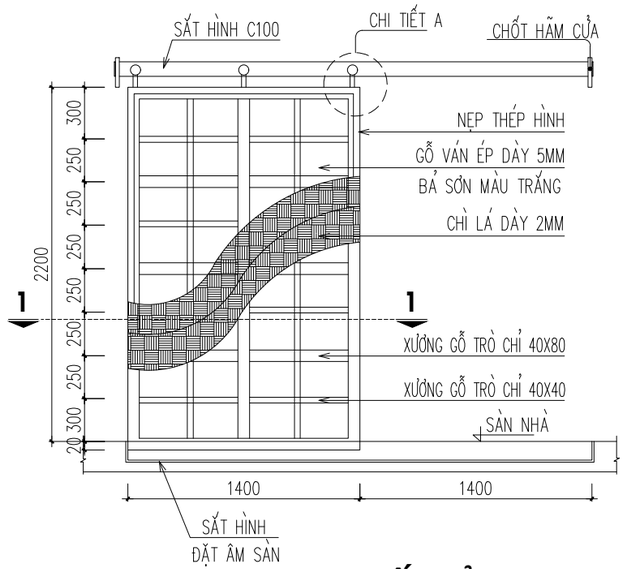


CHI TIẾT CỬA Đ1

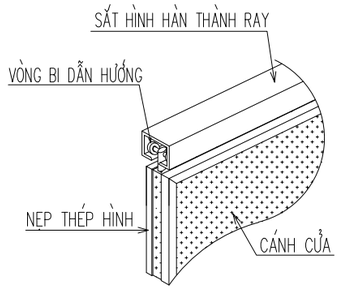

CHI TIẾT A

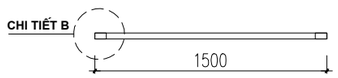

CẮT 1-1

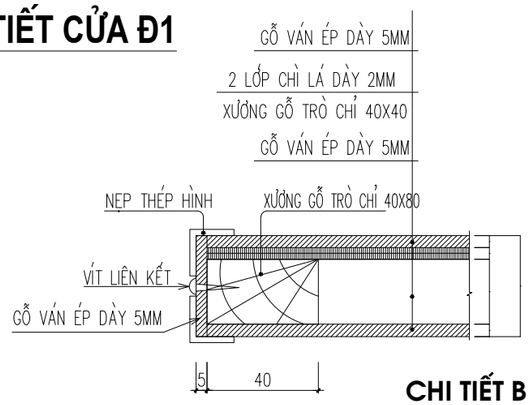

CHI TIẾT B

ĐƠN VỊ THI CÔNG:

CÔNG TY TNHH ĐẦU TƯ VÀ THƯƠNG MẠI NHẬT NGUYÊN SƠN LA

☎ Phone: 02123 . 759 . 888 | Email: NhatNguyenSonLa@gmail.com
Địa chỉ: Số nhà 89, đường Trần Đăng Ninh phường Quyết Tâm, thành phố Sơn La, tỉnh Sơn La

CHỈ HUY TRƯỞNG: KS. LÊ VĂN ĐOÀN

NGƯỜI LẬP: KS. HUỲNH XUÂN THUẬN

ĐƠN VỊ GIÁM SÁT:

CÔNG TY TNHH PCCC & CNCH TÂY BẮC

☎ Phone: 0868 . 116 . 114 Email: pccc&cnchtaybacslmail.com
Địa chỉ: Số nhà 141, đường Tô Hiệu, tổ 07 phường Chiềng lề, thành phố Sơn La, tỉnh Sơn La

GIÁM SÁT TRƯỞNG: KS. PHAN HẢI LINH

DỰ ÁN/ CÔNG TRÌNH:

BỆNH VIỆN ĐA KHOA CUỘC SỐNG

HẠNG MỤC:

CẢI TẠO KHỐI NHÀ KỸ THUẬT NGHIỆP VỤ VÀ ĐIỀU TRỊ (9 TẦNG)

ĐỊA ĐIỂM XÂY DỰNG:

Phường Chiềng Cơi
TP. Sơn La, Tỉnh Sơn La.

TÊN BẢN VẼ:

CHI TIẾT KHU CHUẨN ĐOÁN HÌNH ẢNH TẦNG 2

HIỆU CHỈNH


LẦN	NGÀY	MÔ TẢ	KIỂM
1			
2			


GIAI ĐOẠN:

HOÀN CÔNG THI CÔNG HỆ THỐNG PHÒNG CHÁY VÀ CHỮA CHÁY


NGÀY HOÀN THÀNH:	15/06/2025
TỶ LỆ:	1/100
BẢN VẼ:	KT: 35


MẶT ĐỨNG LOVER THOÁT KHÓI - THÔNG GIÓ

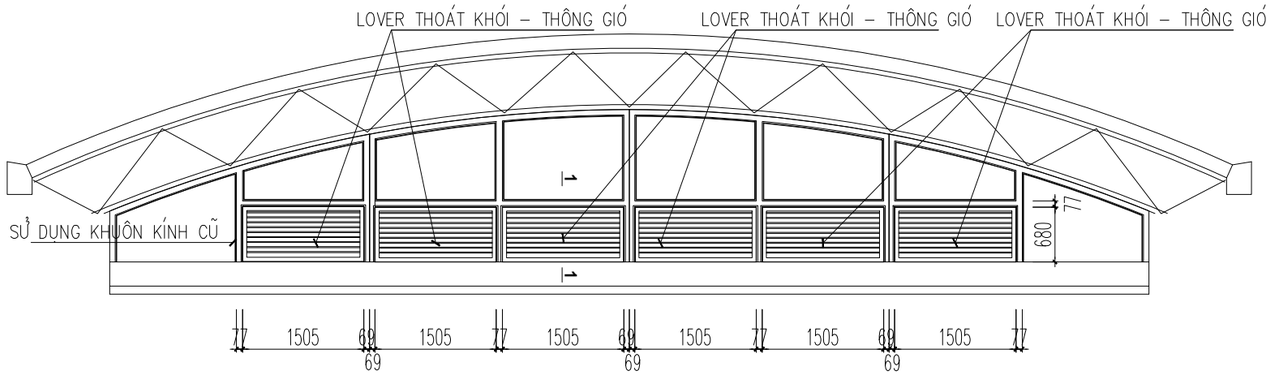

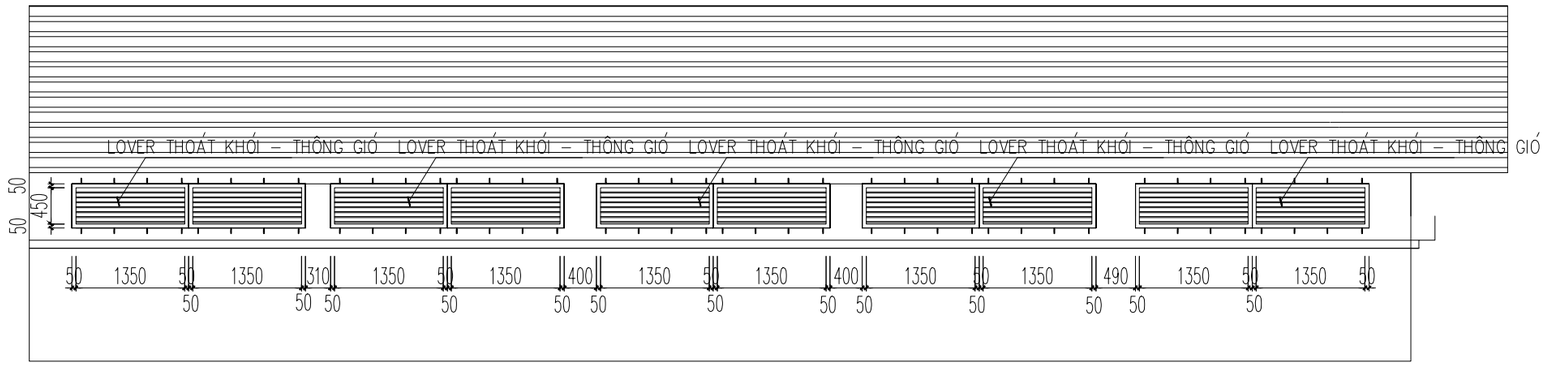


LOVER THÔNG GIÓ
(SL:10 BỘ)

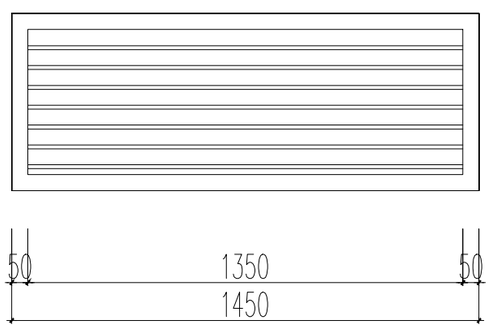

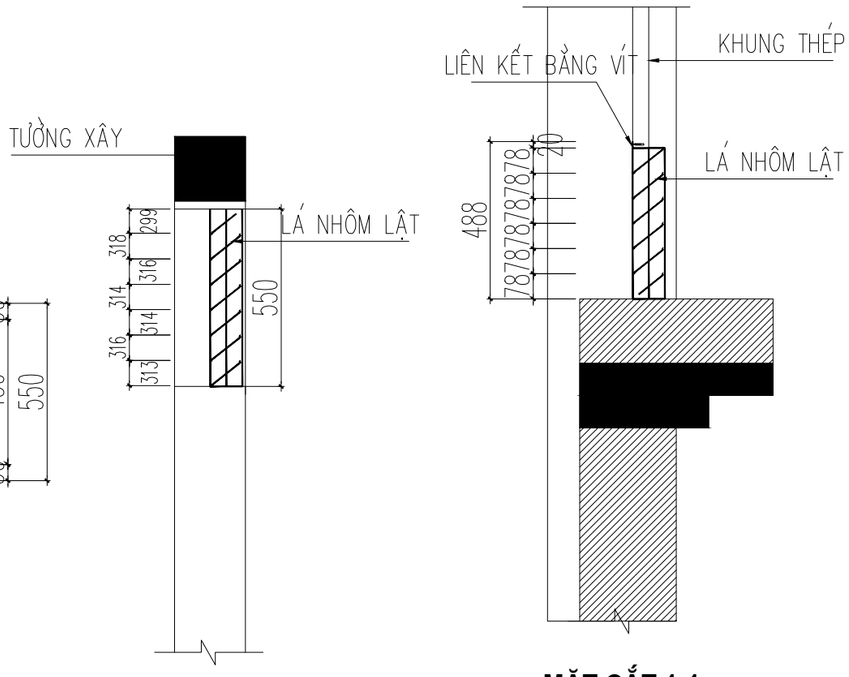

MẶT CẮT 1-1
1/25

LOVER THÔNG GIÓ
(SL:06 BỘ)

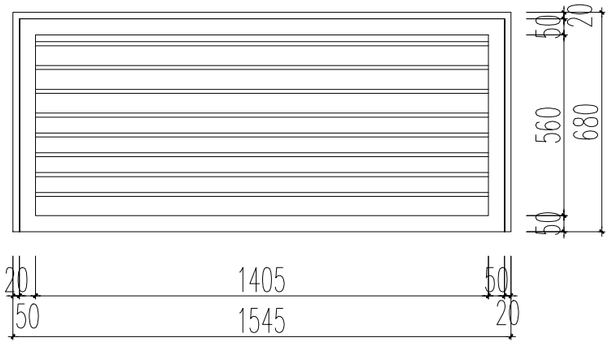

ĐƠN VỊ THI CÔNG:

CÔNG TY TNHH ĐẦU TƯ VÀ THƯƠNG MẠI NHẬT NGUYÊN SƠN LA

☎ Phone: 02123 . 759 . 888 | | Email: NhatNguyenSonLa@gmail.com
Địa chỉ: Số nhà 89, đường Trần Đăng Ninh phường Quyết Tâm, thành phố Sơn La, tỉnh Sơn La

CHỈ HUY TRƯỞNG: KS. LÊ VĂN ĐOÀN

NGƯỜI LẬP: KS. HUỲNH XUÂN THUẬN

ĐƠN VỊ GIÁM SÁT:

CÔNG TY TNHH PCCC & CNCH TÂY BẮC

☎ Phone: 0868 . 116 . 114 Email: pccc&cnchtaybacslmail.com
Địa chỉ: Số nhà 141, đường Tô Hiệu, tổ 07 phường Chiềng lề, thành phố Sơn La, tỉnh Sơn La

GIÁM SÁT TRƯỞNG: KS. PHAN HẢI LINH

DỰ ÁN/ CÔNG TRÌNH:

BỆNH VIỆN ĐA KHOA CUỘC SỐNG

HẠNG MỤC:

CẢI TẠO KHỐI NHÀ KỸ THUẬT NGHIỆP VỤ VÀ ĐIỀU TRỊ (9 TẦNG)

ĐỊA ĐIỂM XÂY DỰNG:

Phường Chiềng Cơi
TP. Sơn La, Tỉnh Sơn La.

TÊN BẢN VẼ:

CHI TIẾT CẢI TẠO LAM THÔNG GIÓ SẢNH THÔNG TẦNG

HIỆU CHỈNH

LẦN	NGÀY	MÔ TẢ	KIỂM
1			
2			


GIAI ĐOẠN:

HOÀN CÔNG THI CÔNG HỆ THỐNG PHÒNG CHÁY VÀ CHỮA CHÁY


NGÀY HOÀN THÀNH:	15/06/2025
TỶ LỆ:	1/100
BẢN VẼ:	KT: 36

KÝ HIỆU	CỬA CHỐNG CHÁY ĐC
KÍCH THƯỚC (RỘNGXCAO)	1400X2200
CHỦNG LOẠI	CỬA CHỐNG CHÁY EI60


KÝ HIỆU	CỬA CHỐNG CHÁY ĐC1
KÍCH THƯỚC (RỘNGXCAO)	900X2200
CHỦNG LOẠI	CỬA CHỐNG CHÁY EI60

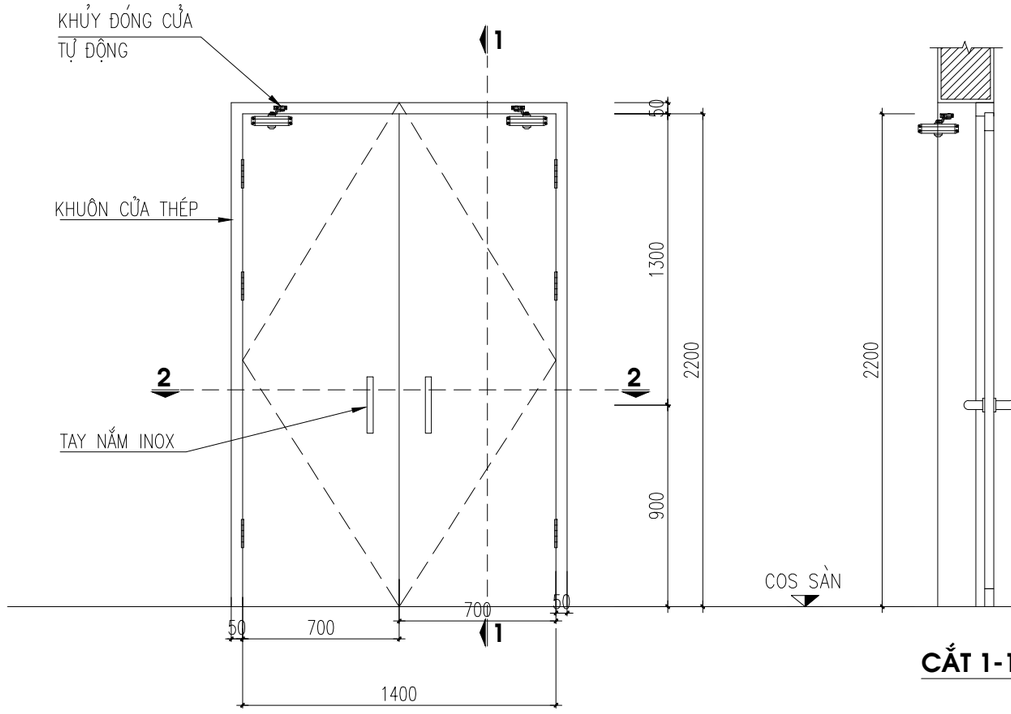


CẮT 1-1

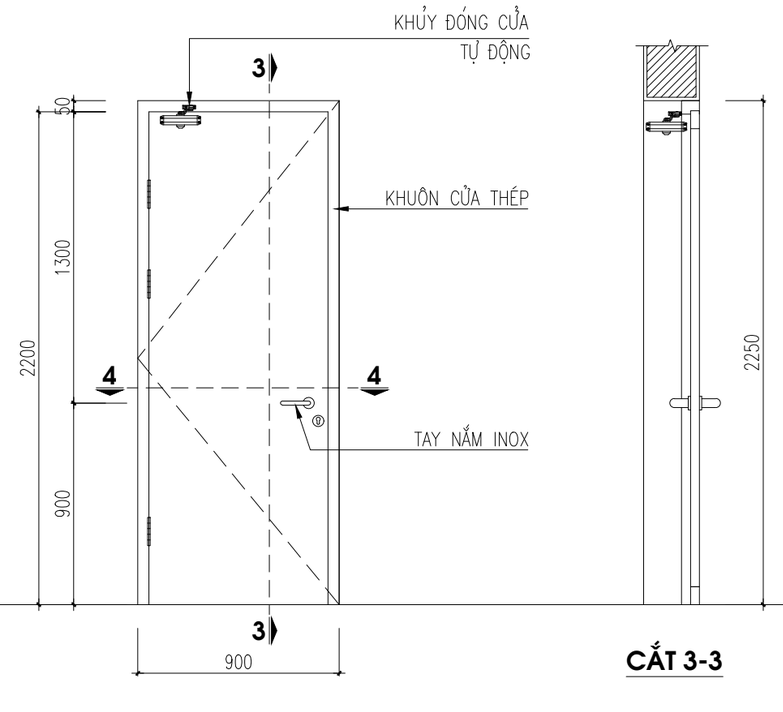

CẮT 3-3

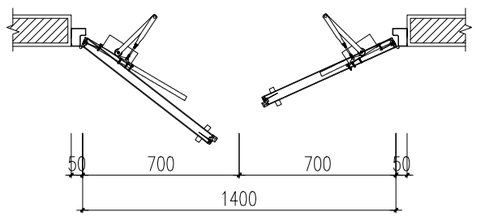

CẮT 2-2

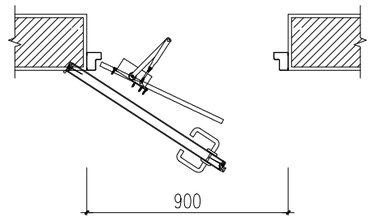

CẮT 4-4

THUYẾT MINH CHUNG PHẦN CỬA CHỐNG CHÁY:

- CỬA CHỐNG CHÁY EI60
- CƠ CẤU ĐÓNG CỬA LẦN LƯỢT
- PHỤ KIỆN ĐI KÈM ĐỒNG BỘ THEO NHÀ SẢN XUẤT NHƯ: KHÓA AN TOÀN, TAY CO THỦY LỰC, THANH THOÁT HIỂM KHẨN CẤP...
- CỬA SƠN TĨNH ĐIỆN MÀU GHI SÁNG

ĐƠN VỊ THI CÔNG:

CÔNG TY TNHH ĐẦU TƯ VÀ THƯƠNG MẠI NHẬT NGUYÊN SƠN LA

☎ Phone: 02123 . 759 . 888 | Email: NhatNguyenSonLa@gmail.com
Địa chỉ: Số nhà 89, đường Trần Đăng Ninh phường Quyết Tâm, thành phố Sơn La, tỉnh Sơn La

CHỈ HUY TRƯỞNG: KS. LÊ VĂN ĐOÀN

NGƯỜI LẬP: KS. HUỲNH XUÂN THUẬN

ĐƠN VỊ GIÁM SÁT:

CÔNG TY TNHH PCCC & CNCH TÂY BẮC

☎ Phone: 0868 . 116 . 114 Email: pccc&cnchtaybacslmail.com
Địa chỉ: Số nhà 141, đường Tô Hiệu, tổ 07 phường Chiềng lề, thành phố Sơn La, tỉnh Sơn La

GIÁM SÁT TRƯỞNG: KS. PHAN HẢI LINH

DỰ ÁN/ CÔNG TRÌNH:

BỆNH VIỆN ĐA KHOA CUỘC SỐNG

HẠNG MỤC:

CẢI TẠO KHỐI NHÀ KỸ THUẬT NGHIỆP VỤ VÀ ĐIỀU TRỊ (9 TẦNG)

ĐỊA ĐIỂM XÂY DỰNG:

Phường Chiềng Cơi
TP. Sơn La, Tỉnh Sơn La.

TÊN BẢN VẼ:

CHI TIẾT CỬA CHỐNG CHÁY ĐC; ĐC1

HIỆU CHỈNH

LẦN	NGÀY	MÔ TẢ	KIỂM
1			
2			


GIAI ĐOẠN:

HOÀN CÔNG THI CÔNG HỆ THỐNG PHÒNG CHÁY VÀ CHỮA CHÁY


NGÀY HOÀN THÀNH:	15/06/2025
TỶ LỆ:	1/100
BẢN VẼ:	KT: 37


KÝ HIỆU	CỬA CHỐNG CHÁY ĐC2
KÍCH THƯỚC (RỘNGXCAO)	1200X2200
CHỦNG LOẠI	CỬA CHỐNG CHÁY EI60


KÝ HIỆU	CỬA ĐI ĐW
KÍCH THƯỚC (RỘNGXCAO)	900X2200
CHỦNG LOẠI	CỬA ĐI NHÔM HỆ VIỆT PHÁP, 1 CÁNH MỞ

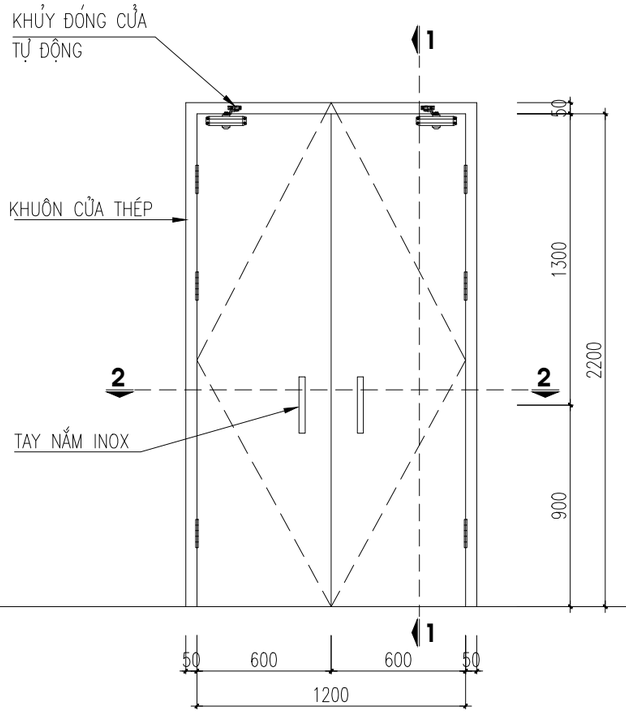


CẮT 1-1

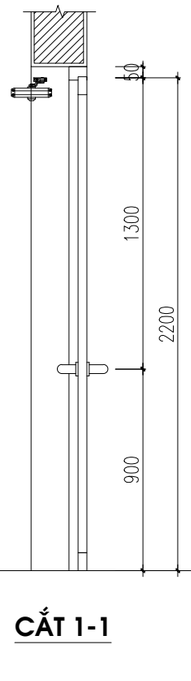

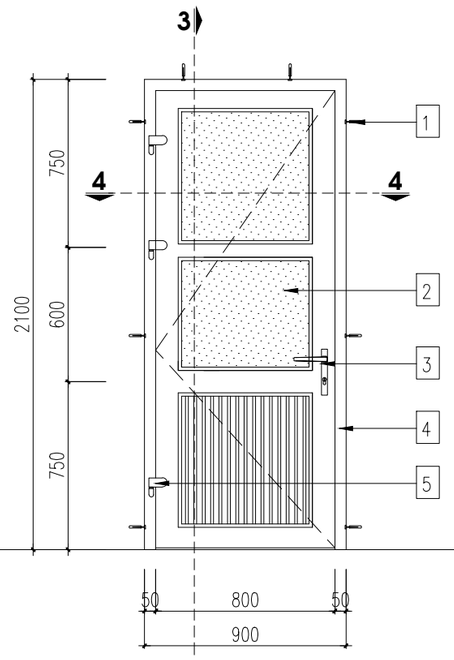


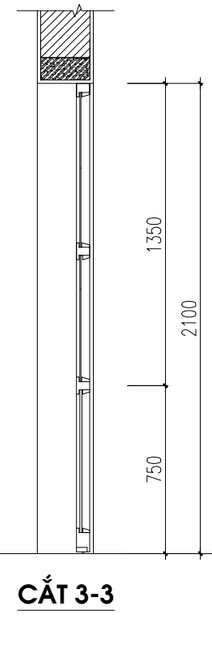

CẮT 3-3

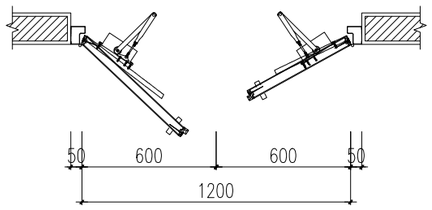

CẮT 2-2

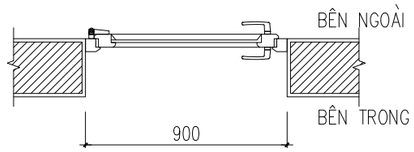

CẮT 4-4

THUYẾT MINH CHUNG PHẦN CỬA CHỐNG CHÁY:

- CỬA CHỐNG CHÁY EI60
- CƠ CẤU ĐÓNG CỬA LẦN LƯỢT
- PHỤ KIỆN ĐI KÈM ĐỒNG BỘ THEO NHÀ SẢN XUẤT NHƯ: KHÓA AN TOÀN, TAY CO THỦY LỰC, THANH THOÁT HIỂM KHẨN CẤP...
- CỬA SƠN TĨNH ĐIỆN MÀU GHI SÁNG

GHI CHÚ:

1 – SÂU VÍT BẮT KHUÔN CỬA VÀO TƯỜNG
2 – KÍNH DÀY 6.38mm MÀU TRẮNG ĐỤC
3 – KHÓA TAY GẠT
4 – KHUÔN CỬA NHÔM HỆ VIỆT PHÁP
5 – BẢN LỀ 3D

ĐƠN VỊ THI CÔNG:

CÔNG TY TNHH ĐẦU TƯ VÀ THƯƠNG MẠI NHẬT NGUYÊN SƠN LA

☎ Phone: 02123 . 759 . 888 | Email: NhatNguyenSonLa@gmail.com
Địa chỉ: Số nhà 89, đường Trần Đăng Ninh phường Quyết Tâm, thành phố Sơn La, tỉnh Sơn La

CHỈ HUY TRƯỞNG: KS. LÊ VĂN ĐOÀN

NGƯỜI LẬP: KS. HUỲNH XUÂN THUẬN

ĐƠN VỊ GIÁM SÁT:

CÔNG TY TNHH PCCC & CNCH TÂY BẮC

☎ Phone: 0868 . 116 . 114 Email: pccc&cnchtaybacslmail.com
Địa chỉ: Số nhà 141, đường Tô Hiệu, tổ 07 phường Chiềng lề, thành phố Sơn La, tỉnh Sơn La

GIÁM SÁT TRƯỞNG: KS. PHAN HẢI LINH

DỰ ÁN/ CÔNG TRÌNH:

BỆNH VIỆN ĐA KHOA CUỘC SỐNG

HẠNG MỤC:

CẢI TẠO KHỐI NHÀ KỸ THUẬT NGHIỆP VỤ VÀ ĐIỀU TRỊ (9 TẦNG)

ĐỊA ĐIỂM XÂY DỰNG:

Phường Chiềng Cơi
TP. Sơn La, Tỉnh Sơn La.

TÊN BẢN VẼ:

CHI TIẾT CỬA CHỐNG CHÁY ĐC2; ĐW

HIỆU CHỈNH

LẦN	NGÀY	MÔ TẢ	KIỂM
1			
2			


GIAI ĐOẠN:

HOÀN CÔNG THI CÔNG HỆ THỐNG PHÒNG CHÁY VÀ CHỮA CHÁY


NGÀY HOÀN THÀNH:	15/06/2025
TỶ LỆ:	1/100
BẢN VẼ:	KT: 38

KÝ HIỆU	CỬA CHỐNG CHÁY GỖ ĐCK
KÍCH THƯỚC (RỘNGXCAO)	1400X2200
CHỦNG LOẠI	CỬA CHỐNG CHÁY EI60


KÝ HIỆU	CỬA CHỐNG CHÁY GỖ ĐC3
KÍCH THƯỚC (RỘNGXCAO)	1600X2200
CHỦNG LOẠI	CỬA CHỐNG CHÁY EI60

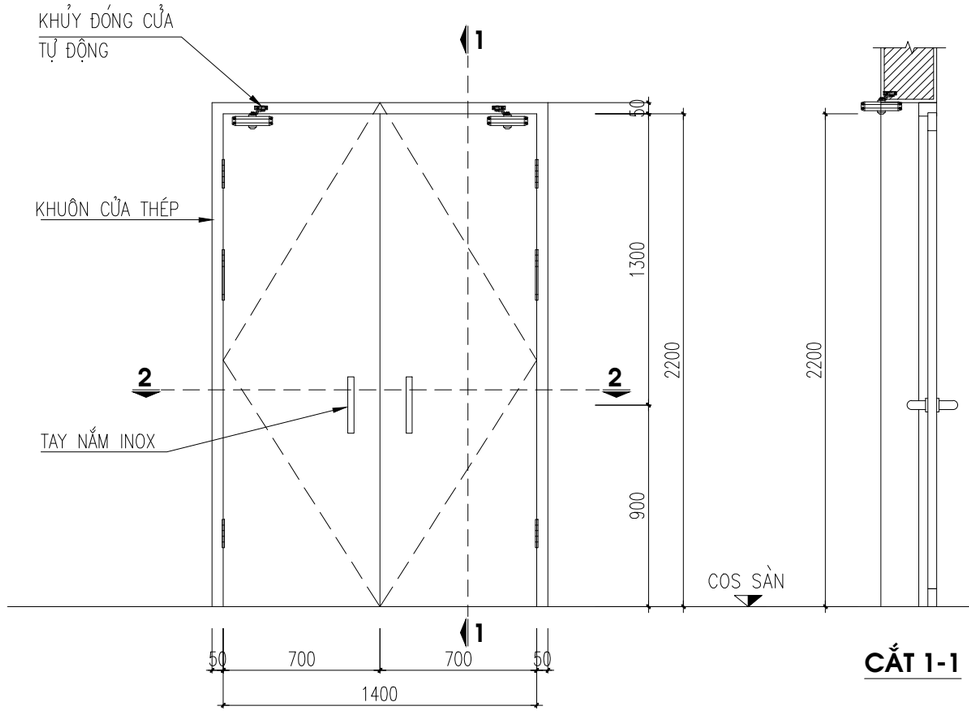


CẮT 1-1

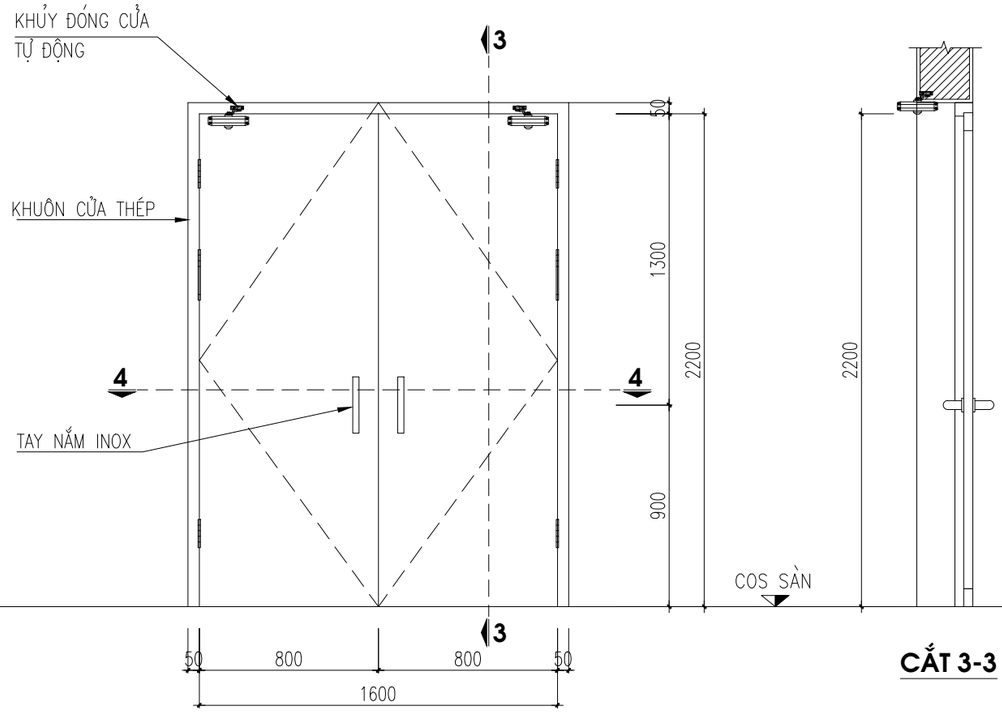

CẮT 3-3

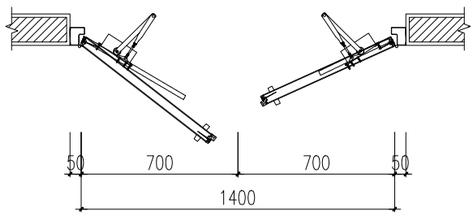

CẮT 2-2

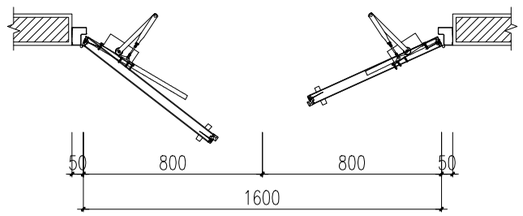

CẮT 4-4

THUYẾT MINH CHUNG PHẦN CỬA CHỐNG CHÁY:

- CỬA CHỐNG CHÁY EI60
- CƠ CẤU ĐÓNG CỬA LẦN LƯỢT
- PHỤ KIỆN ĐI KÈM ĐỒNG BỘ THEO NHÀ SẢN XUẤT NHƯ: KHÓA AN TOÀN, TAY CO THỦY LỰC, THANH THOÁT HIỂM KHẨN CẤP...
- CỬA SƠN TĨNH ĐIỆN MÀU GHI SÁNG

ĐƠN VỊ THI CÔNG:

CÔNG TY TNHH ĐẦU TƯ VÀ THƯƠNG MẠI NHẬT NGUYÊN SƠN LA

☎ Phone: 02123 . 759 . 888 | Email: NhatNguyenSonLa@gmail.com
Địa chỉ: Số nhà 89, đường Trần Đăng Ninh phường Quyết Tâm, thành phố Sơn La, tỉnh Sơn La

CHỈ HUY TRƯỞNG: KS. LÊ VĂN ĐOÀN

NGƯỜI LẬP: KS. HUỲNH XUÂN THUẬN

ĐƠN VỊ GIÁM SÁT:

CÔNG TY TNHH PCCC & CNCH TÂY BẮC

☎ Phone: 0868 . 116 . 114 Email: pccc&cnchtaybacslmail.com
Địa chỉ: Số nhà 141, đường Tô Hiệu, tổ 07 phường Chiềng lề, thành phố Sơn La, tỉnh Sơn La

GIÁM SÁT TRƯỞNG: KS. PHAN HẢI LINH

DỰ ÁN/ CÔNG TRÌNH:

BỆNH VIỆN ĐA KHOA CUỘC SỐNG

HẠNG MỤC:

CẢI TẠO KHỐI NHÀ KỸ THUẬT NGHIỆP VỤ VÀ ĐIỀU TRỊ (9 TẦNG)

ĐỊA ĐIỂM XÂY DỰNG:

Phường Chiềng Cơi
TP. Sơn La, Tỉnh Sơn La.

TÊN BẢN VẼ:

CHI TIẾT CỬA CHỐNG CHÁY ĐCK; ĐC3

HIỆU CHỈNH


LẦN	NGÀY	MÔ TẢ	KIỂM
1			
2			

GIAI ĐOẠN:

HOÀN CÔNG THI CÔNG HỆ THỐNG PHÒNG CHÁY VÀ CHỮA CHÁY

NGÀY HOÀN THÀNH:	15/06/2025
TỶ LỆ:	1/100
BẢN VẼ:	KT: 39

BẢN VẼ PHẦN: HỆ THỐNG BÁO CHÁY HIỆN TRẠNG

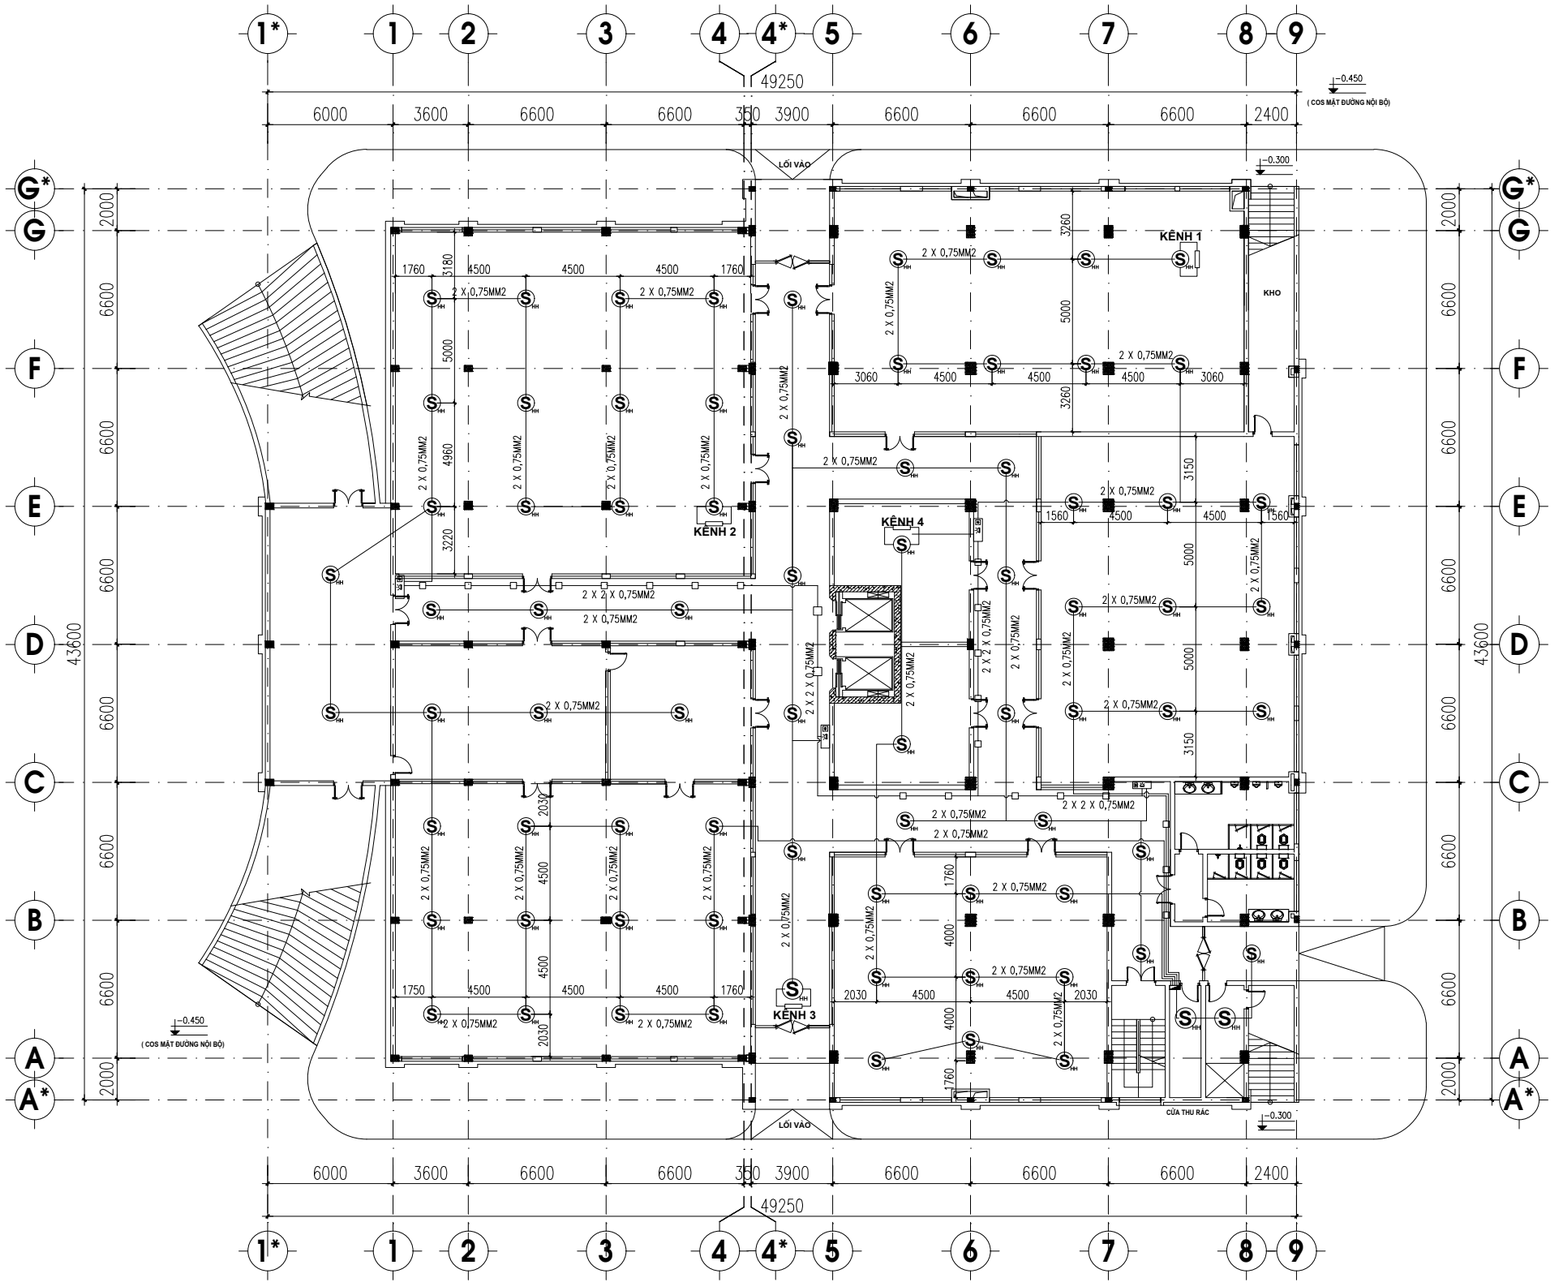

THUYẾT MINH :

– CÔNG TRÌNH ĐÃ ĐƯỢC PHÒNG CẢNH SÁT PCCC&CNCH CÔNG AN TỈNH SƠN LA CẤP GIẤY CHỨNG NHẬN THẨM DUYỆT VỀ PCCC SỐ 101/TD-PCCC NGÀY 22/06/2016 VÀ GIẤY CHẤP THUẬN NGHIỆM THU VỀ PCCC ĐỐI VỚI CÔNG TRÌNH KHỐI NHÀ KỸ THUẬT NGHIỆP VỤ VÀ ĐIỀU TRỊ (NHÀ 9 TẦNG) BỆNH VIỆN ĐA KHOA CUỘC SỐNG SỐ 100/NT-PC07 NGÀY 30/09/2020.

– CÁC NỘI DUNG ĐÃ ĐƯỢC THẨM DUYỆT VỀ PCCC: BẬC CHỊU LỬA, KHOẢNG CÁCH AN TOÀN, CẤP ĐIỆN, CHỐNG SÉT, HỆ THỐNG BÁO CHÁY, HỆ THỐNG NƯỚC CHỮA CHÁY, PHƯƠNG TIỆN CHỮA CHÁY.

STT	KÝ HIỆU	TÊN VẬT TƯ THIẾT BỊ
1		TRUNG TÂM BÁO CHÁY TỰ ĐỘNG 40 KÊNH (HIỆN HỮU)
2	S	ĐẦU BÁO CHÁY KHÓI QUANG (HIỆN HỮU)
3	H	ĐẦU BÁO CHÁY NHIỆT GIA TĂNG (HIỆN HỮU)
4		NÚT ẤN CHUÔNG ĐÈN BÁO CHÁY (HIỆN HỮU)

STT	KÝ HIỆU	TÊN VẬT TƯ THIẾT BỊ
5		CÁP TÍN HIỆU 2X0.75 MM2 (HIỆN HỮU)
6		CÁP NGUỒN CHUÔNG ĐÈN 2X2X0.75 MM2 (HIỆN HỮU)
7		ĐIỆN TRỞ CUỐI TUYẾN (HIỆN HỮU)
8		HỘP KỸ THUẬT ĐẤU NỐI (HIỆN HỮU)

MẶT BẰNG HỆ THỐNG BÁO CHÁY HIỆN TRẠNG TẦNG 1

ĐƠN VỊ THI CÔNG:

CÔNG TY TNHH ĐẦU TƯ VÀ THƯƠNG MẠI NHẬT NGUYÊN SƠN LA

☎ Phone: 02123 . 759 . 888 | Email: NhatNguyenSonLa@gmail.com
Địa chỉ: Số nhà 89, đường Trần Đăng Ninh phường Quyết Tâm, thành phố Sơn La, tỉnh Sơn La

CHỈ HUY TRƯỞNG: KS. LÊ VĂN ĐOÀN

NGƯỜI LẬP: KS. HUỲNH XUÂN THUẬN

ĐƠN VỊ GIÁM SÁT:

CÔNG TY TNHH PCCC & CNCH TÂY BẮC

☎ Phone: 0868 . 116 . 114 Email: pccc&cnchtaybacslmail.com
Địa chỉ: Số nhà 141, đường Tô Hiệu, tổ 07 phường Chiềng lề, thành phố Sơn La, tỉnh Sơn La

GIÁM SÁT TRƯỞNG: KS. PHAN HẢI LINH

DỰ ÁN/ CÔNG TRÌNH:

BỆNH VIỆN ĐA KHOA CUỘC SỐNG

HẠNG MỤC:

CẢI TẠO KHỐI NHÀ KỸ THUẬT NGHIỆP VỤ VÀ ĐIỀU TRỊ (9 TẦNG)

ĐỊA ĐIỂM XÂY DỰNG:

Phường Chiềng Cơi
TP. Sơn La, Tỉnh Sơn La.

TÊN BẢN VẼ:

MẶT BẰNG HỆ THỐNG BÁO CHÁY HIỆN TRẠNG TẦNG 1


HIỆU CHỈNH

LẦN	NGÀY	MÔ TẢ	KIỂM
1			
2			

GIAI ĐOẠN:

HOÀN CÔNG THI CÔNG HỆ THỐNG PHÒNG CHÁY VÀ CHỮA CHÁY

NGÀY HOÀN THÀNH:	15/06/2025
TỶ LỆ:	1/100
BẢN VẼ:	BC-HT 01

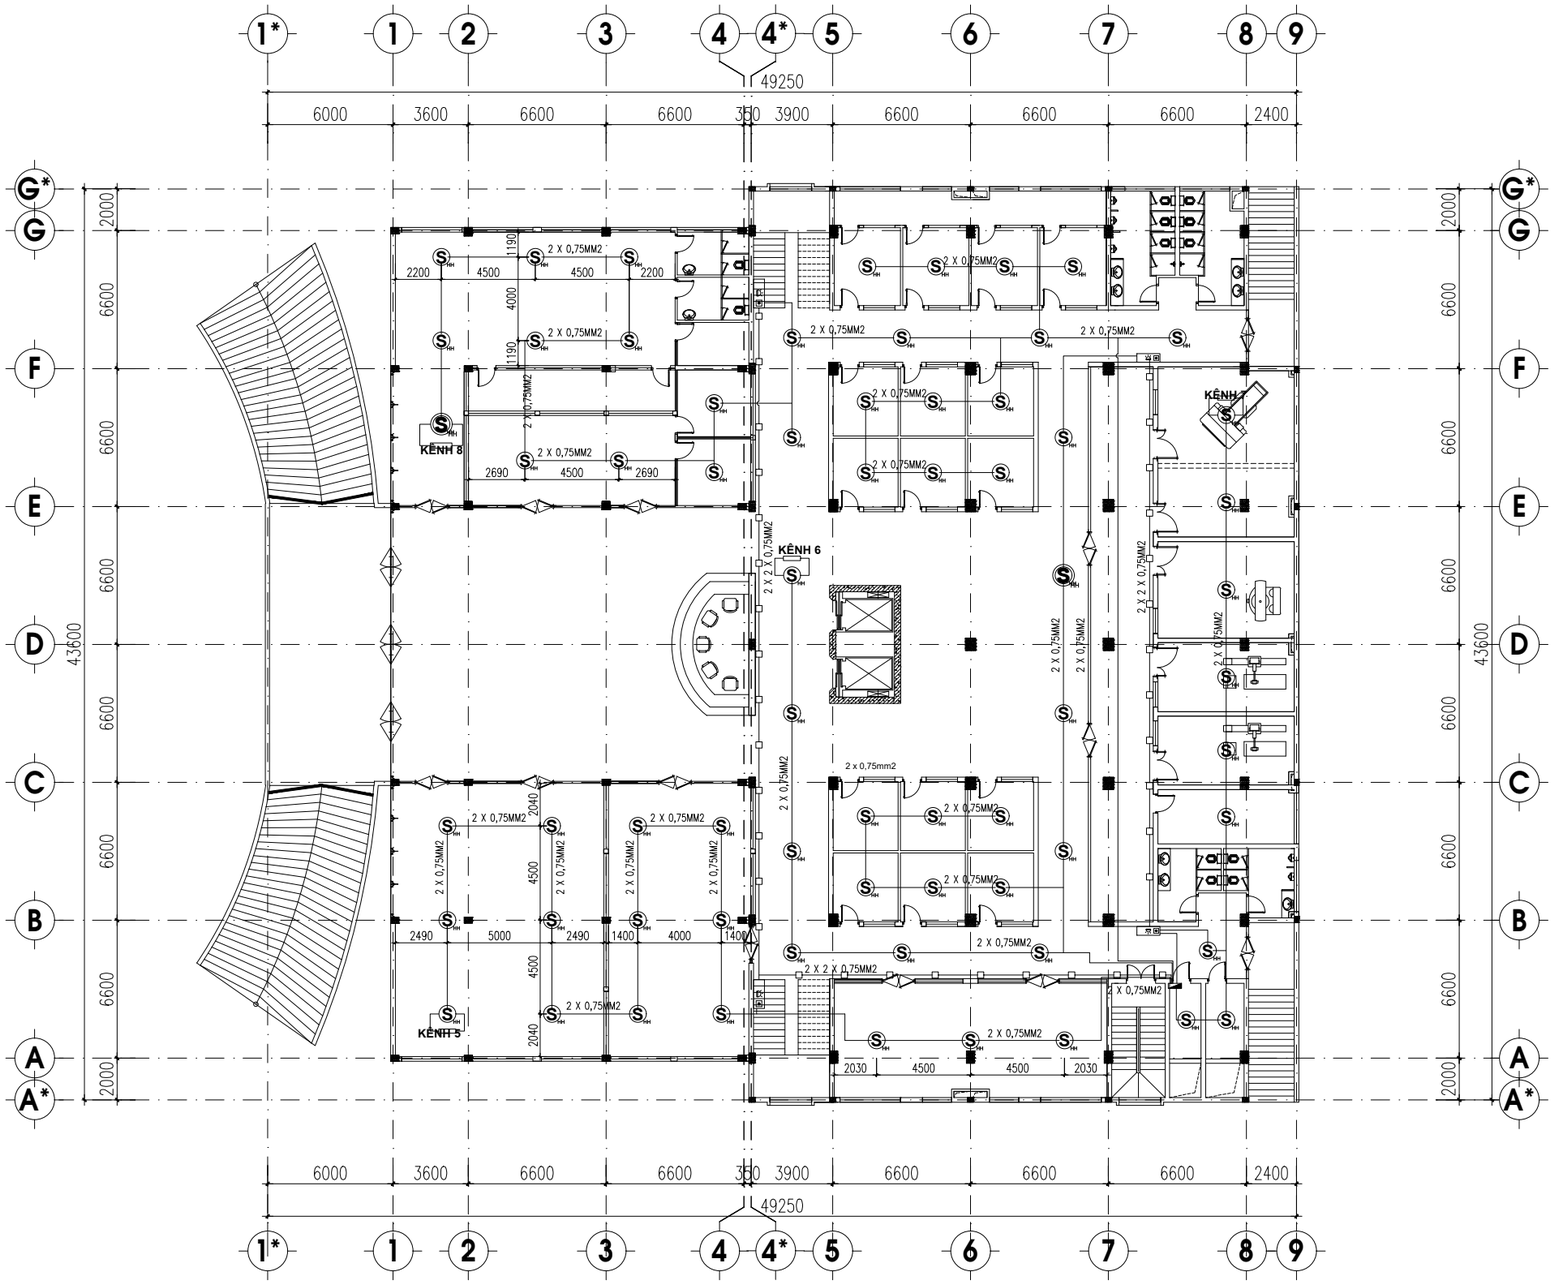

STT	KÝ HIỆU	TÊN VẬT TƯ THIẾT BỊ
1		TRUNG TÂM BÁO CHÁY TỰ ĐỘNG 40 KÊNH (HIỆN HỮU)
2	S	ĐẦU BÁO CHÁY KHÓI QUANG (HIỆN HỮU)
3	H	ĐẦU BÁO CHÁY NHIỆT GIA TĂNG (HIỆN HỮU)
4		NÚT ẤN CHUÔNG ĐÈN BÁO CHÁY (HIỆN HỮU)

STT	KÝ HIỆU	TÊN VẬT TƯ THIẾT BỊ
5		CÁP TÍN HIỆU 2X0.75 MM2 (HIỆN HỮU)
6		CÁP NGUỒN CHUÔNG ĐÈN 2X2X0.75 MM2 (HIỆN HỮU)
7		ĐIỆN TRỞ CUỐI TUYẾN (HIỆN HỮU)
8		HỘP KỸ THUẬT ĐẤU NỐI (HIỆN HỮU)

MẶT BẰNG HỆ THỐNG BÁO CHÁY HIỆN TRẠNG TẦNG 2

ĐƠN VỊ THI CÔNG:

CÔNG TY TNHH ĐẦU TƯ VÀ THƯƠNG MẠI NHẬT NGUYÊN SƠN LA

☎ Phone: 02123 . 759 . 888 | Email: NhatNguyenSonLa@gmail.com

Địa chỉ: Số nhà 89, đường Trần Đăng Ninh phường Quyết Tâm, thành phố Sơn La, tỉnh Sơn La

CHỈ HUY TRƯỞNG: KS. LÊ VĂN ĐOÀN

NGƯỜI LẬP: KS. HUỲNH XUÂN THUẬN

ĐƠN VỊ GIÁM SÁT:

CÔNG TY TNHH PCCC & CNCH TÂY BẮC

☎ Phone: 0868 . 116 . 114 Email: pccc&cnchtaybacslmail.com

Địa chỉ: Số nhà 141, đường Tô Hiệu, tổ 07 phường Chiềng lề, thành phố Sơn La, tỉnh Sơn La

GIÁM SÁT TRƯỞNG: KS. PHAN HẢI LINH

DỰ ÁN/ CÔNG TRÌNH:

BỆNH VIỆN ĐA KHOA CUỘC SỐNG

HẠNG MỤC:

CẢI TẠO KHỐI NHÀ KỸ THUẬT NGHIỆP VỤ VÀ ĐIỀU TRỊ (9 TẦNG)

ĐỊA ĐIỂM XÂY DỰNG:

Phường Chiềng Cơi
TP. Sơn La, Tỉnh Sơn La.

TÊN BẢN VẼ:

MẶT BẰNG HỆ THỐNG BÁO CHÁY HIỆN TRẠNG TẦNG 2


HIỆU CHỈNH

LẦN	NGÀY	MÔ TẢ	KIỂM
1			
2			

GIAI ĐOẠN:

HOÀN CÔNG THI CÔNG HỆ THỐNG PHÒNG CHÁY VÀ CHỮA CHÁY

NGÀY HOÀN THÀNH:	15/06/2025
TỶ LỆ:	1/100
BẢN VẼ:	BC-HT 02

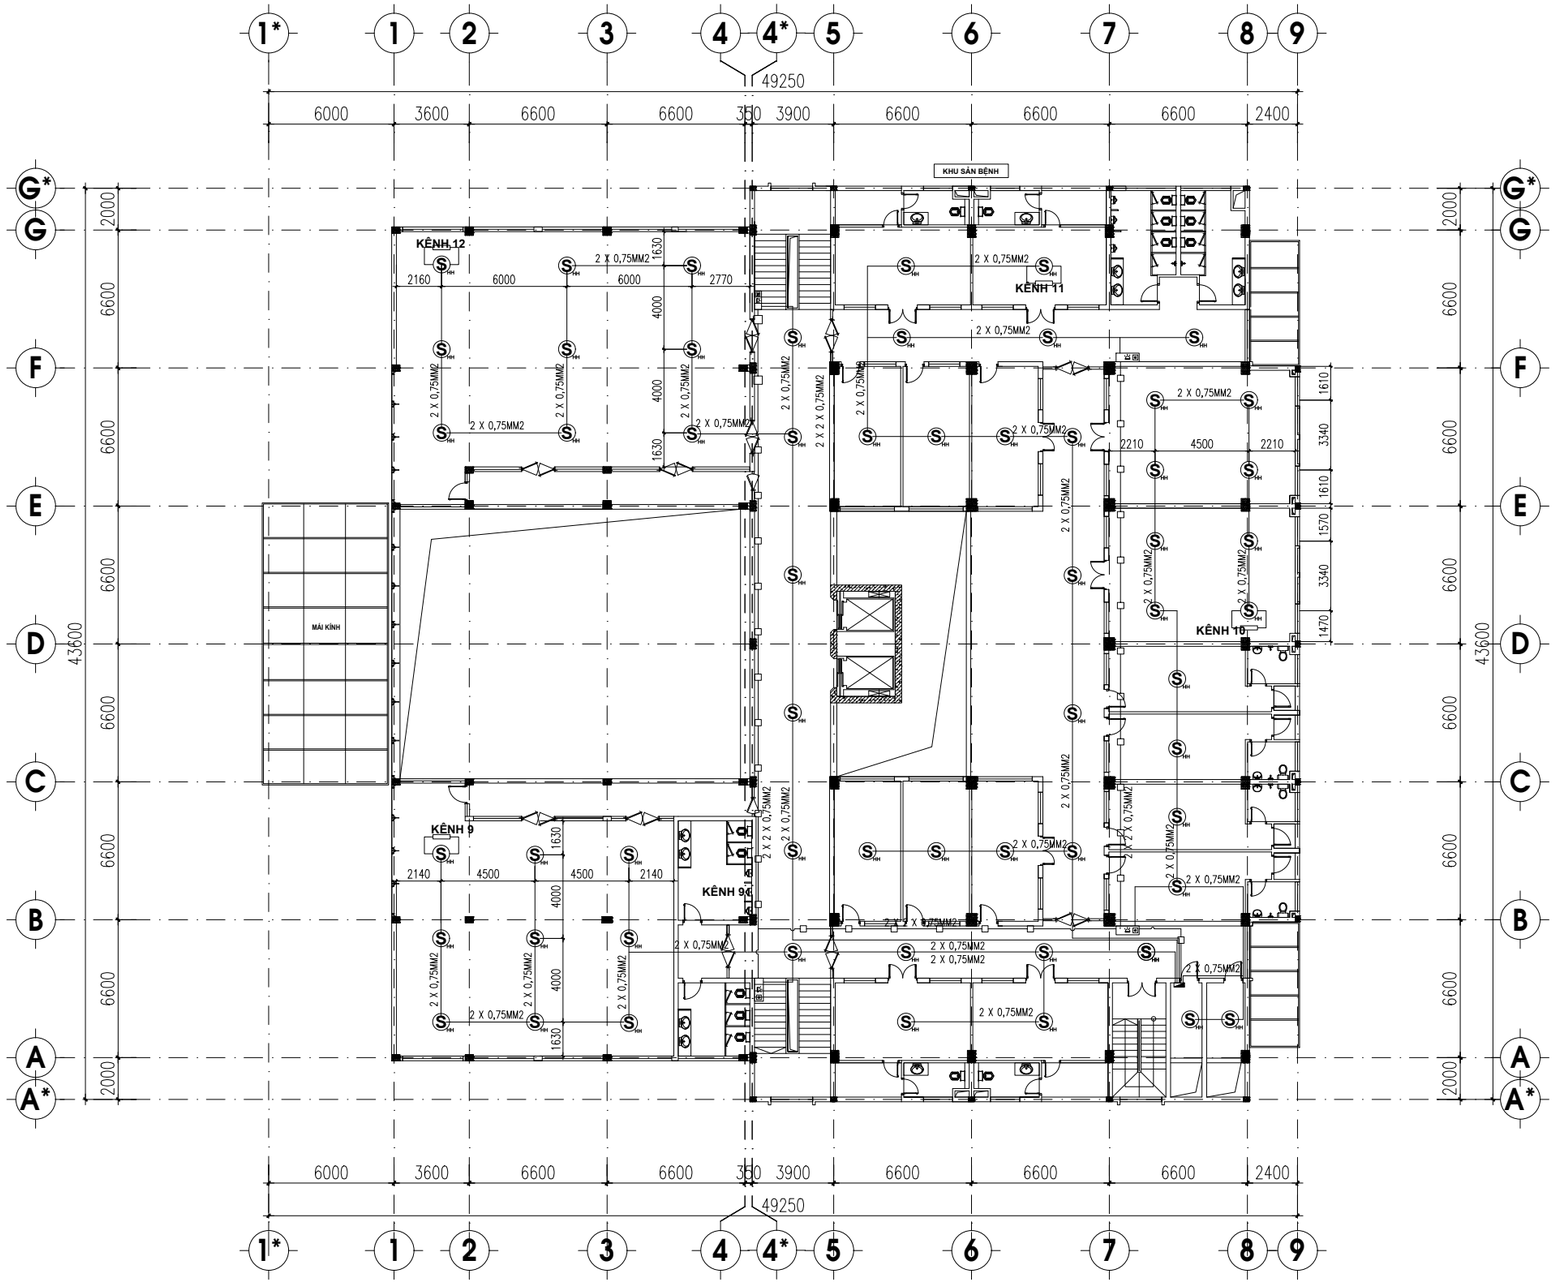

STT	KÝ HIỆU	TÊN VẬT TƯ THIẾT BỊ
1		TRUNG TÂM BÁO CHÁY TỰ ĐỘNG 40 KÊNH (HIỆN HỮU)
2	S	ĐẦU BÁO CHÁY KHÓI QUANG (HIỆN HỮU)
3	H	ĐẦU BÁO CHÁY NHIỆT GIA TĂNG (HIỆN HỮU)
4		NÚT ẤN CHUÔNG ĐÈN BÁO CHÁY (HIỆN HỮU)

STT	KÝ HIỆU	TÊN VẬT TƯ THIẾT BỊ
5		CÁP TÍN HIỆU 2X0.75 MM2 (HIỆN HỮU)
6		CÁP NGUỒN CHUÔNG ĐÈN 2X2X0.75 MM2 (HIỆN HỮU)
7		ĐIỆN TRỞ CUỐI TUYẾN (HIỆN HỮU)
8		HỘP KỸ THUẬT ĐẤU NỐI (HIỆN HỮU)

MẶT BẰNG HỆ THỐNG BÁO CHÁY HIỆN TRẠNG TẦNG 3

ĐƠN VỊ THI CÔNG:

CÔNG TY TNHH ĐẦU TƯ VÀ THƯƠNG MẠI NHẬT NGUYÊN SƠN LA

☎ Phone: 02123 . 759 . 888 | Email: NhatNguyenSonLa@gmail.com

Địa chỉ: Số nhà 89, đường Trần Đăng Ninh phường Quyết Tâm, thành phố Sơn La, tỉnh Sơn La

CHỈ HUY TRƯỞNG: KS. LÊ VĂN ĐOÀN

NGƯỜI LẬP: KS. HUỲNH XUÂN THUẬN

ĐƠN VỊ GIÁM SÁT:

CÔNG TY TNHH PCCC & CNCH TÂY BẮC

☎ Phone: 0868 . 116 . 114 Email: pccc&cnchtaybacslmail.com

Địa chỉ: Số nhà 141, đường Tô Hiệu, tổ 07 phường Chiềng lề, thành phố Sơn La, tỉnh Sơn La

GIÁM SÁT TRƯỞNG: KS. PHAN HẢI LINH

DỰ ÁN/ CÔNG TRÌNH:

BỆNH VIỆN ĐA KHOA CUỘC SỐNG

HẠNG MỤC:

CẢI TẠO KHỐI NHÀ KỸ THUẬT NGHIỆP VỤ VÀ ĐIỀU TRỊ (9 TẦNG)

ĐỊA ĐIỂM XÂY DỰNG:

Phường Chiềng Cơi
TP. Sơn La, Tỉnh Sơn La.

TÊN BẢN VẼ:

MẶT BẰNG HỆ THỐNG BÁO CHÁY HIỆN TRẠNG TẦNG 3


HIỆU CHỈNH

LẦN	NGÀY	MÔ TẢ	KIỂM
1			
2			

GIAI ĐOẠN:

HOÀN CÔNG THI CÔNG HỆ THỐNG PHÒNG CHÁY VÀ CHỮA CHÁY

NGÀY HOÀN THÀNH:	15/06/2025
TỶ LỆ:	1/100
BẢN VẼ:	BC-HT 03

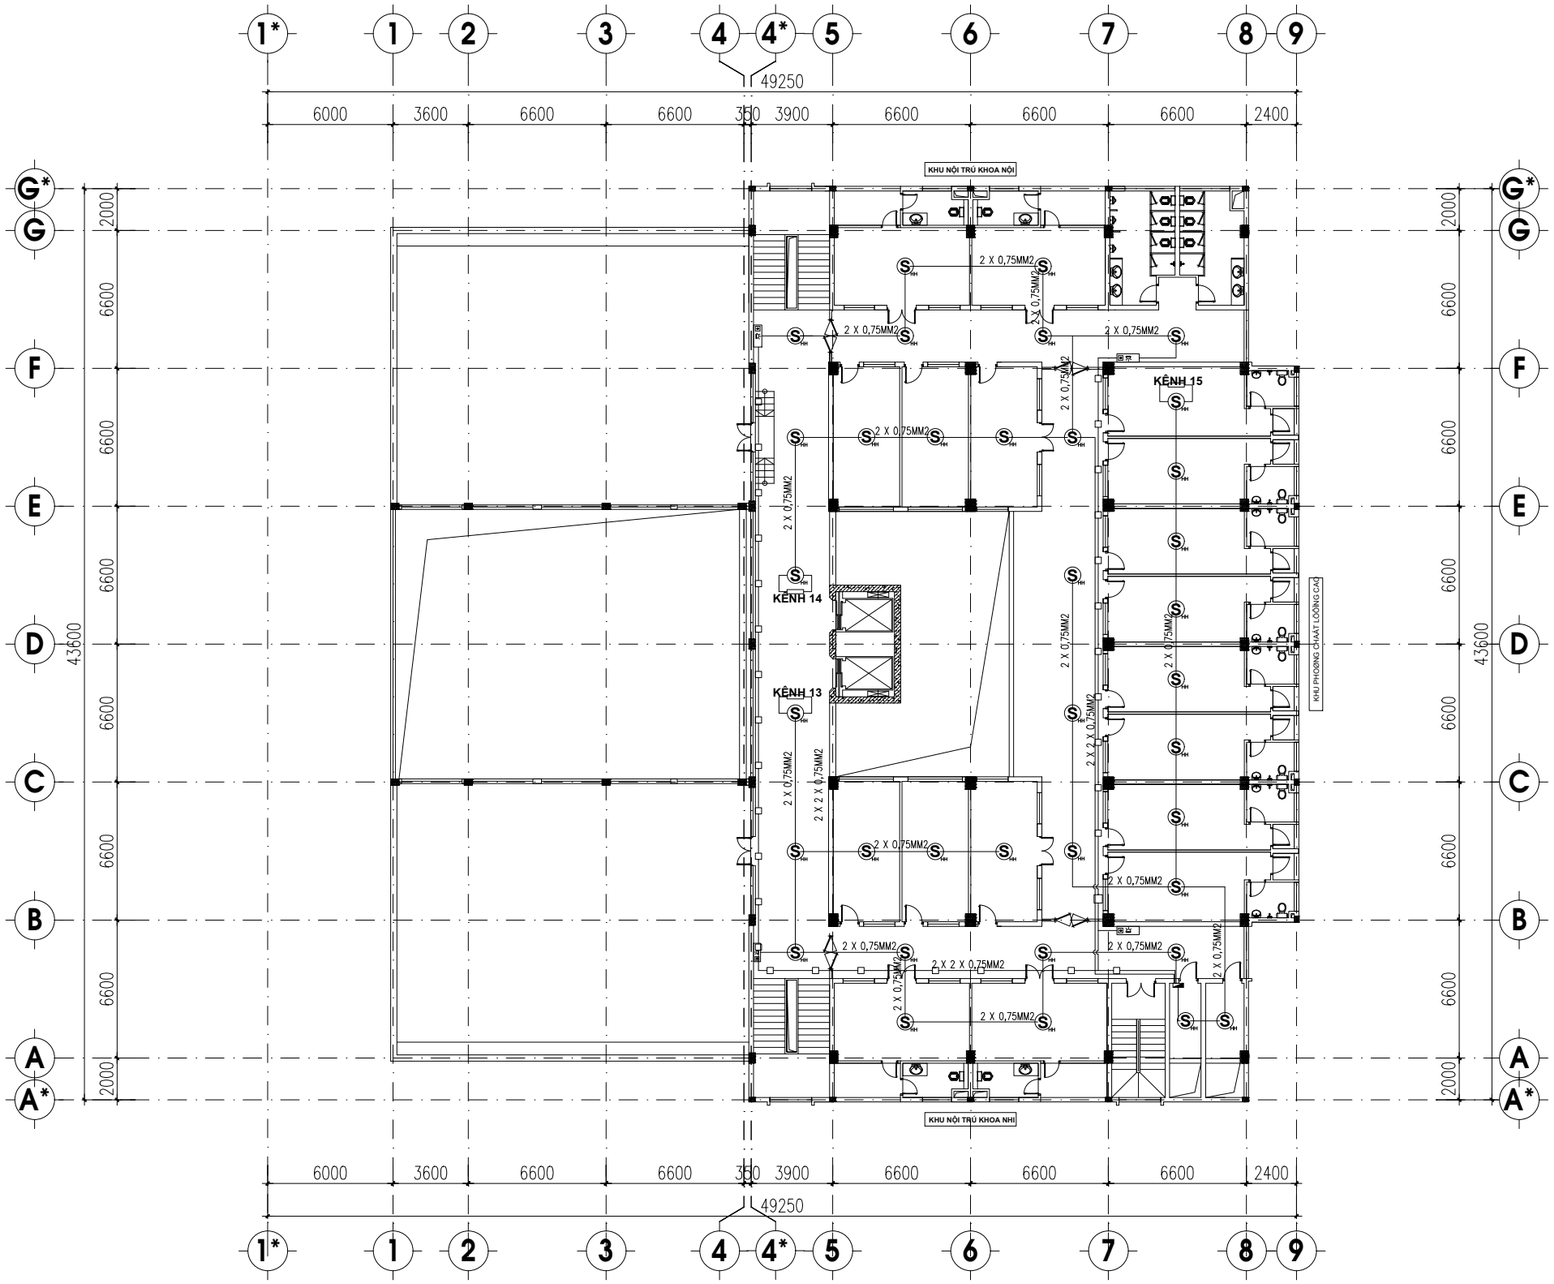

STT	KÝ HIỆU	TÊN VẬT TƯ THIẾT BỊ
1		TRUNG TÂM BÁO CHÁY TỰ ĐỘNG 40 KÊNH (HIỆN HỮU)
2	S	ĐẦU BÁO CHÁY KHÓI QUANG (HIỆN HỮU)
3	H	ĐẦU BÁO CHÁY NHIỆT GIA TĂNG (HIỆN HỮU)
4		NÚT ẤN CHUÔNG ĐÈN BÁO CHÁY (HIỆN HỮU)

STT	KÝ HIỆU	TÊN VẬT TƯ THIẾT BỊ
5		CÁP TÍN HIỆU 2X0.75 MM2 (HIỆN HỮU)
6		CÁP NGUỒN CHUÔNG ĐÈN 2X2X0.75 MM2 (HIỆN HỮU)
7		ĐIỆN TRỞ CUỐI TUYẾN (HIỆN HỮU)
8		HỘP KỸ THUẬT ĐẤU NỐI (HIỆN HỮU)

MẶT BẰNG HỆ THỐNG BÁO CHÁY HIỆN TRẠNG TẦNG 4

ĐƠN VỊ THI CÔNG:

CÔNG TY TNHH ĐẦU TƯ VÀ THƯƠNG MẠI NHẬT NGUYÊN SƠN LA

☎ Phone: 02123 . 759 . 888 | Email: NhatNguyenSonLa@gmail.com
Địa chỉ: Số nhà 89, đường Trần Đăng Ninh phường Quyết Tâm, thành phố Sơn La, tỉnh Sơn La

CHỈ HUY TRƯỞNG: KS. LÊ VĂN ĐOÀN

NGƯỜI LẬP: KS. HUỲNH XUÂN THUẬN

ĐƠN VỊ GIÁM SÁT:

CÔNG TY TNHH PCCC & CNCH TÂY BẮC

☎ Phone: 0868 . 116 . 114 Email: pccc&cnchtaybacslmail.com
Địa chỉ: Số nhà 141, đường Tô Hiệu, tổ 07 phường Chiềng lề, thành phố Sơn La, tỉnh Sơn La

GIÁM SÁT TRƯỞNG: KS. PHAN HẢI LINH

DỰ ÁN/ CÔNG TRÌNH:

BỆNH VIỆN ĐA KHOA CUỘC SỐNG

HẠNG MỤC:

CẢI TẠO KHỐI NHÀ KỸ THUẬT NGHIỆP VỤ VÀ ĐIỀU TRỊ (9 TẦNG)

ĐỊA ĐIỂM XÂY DỰNG:

Phường Chiềng Cơi
TP. Sơn La, Tỉnh Sơn La.

TÊN BẢN VẼ:

MẶT BẰNG HỆ THỐNG BÁO CHÁY HIỆN TRẠNG TẦNG 4


HIỆU CHỈNH

LẦN	NGÀY	MÔ TẢ	KIỂM
1			
2			

GIAI ĐOẠN:

HOÀN CÔNG THI CÔNG HỆ THỐNG PHÒNG CHÁY VÀ CHỮA CHÁY

NGÀY HOÀN THÀNH:	15/06/2025
TỶ LỆ:	1/100
BẢN VẼ:	BC-HT 04

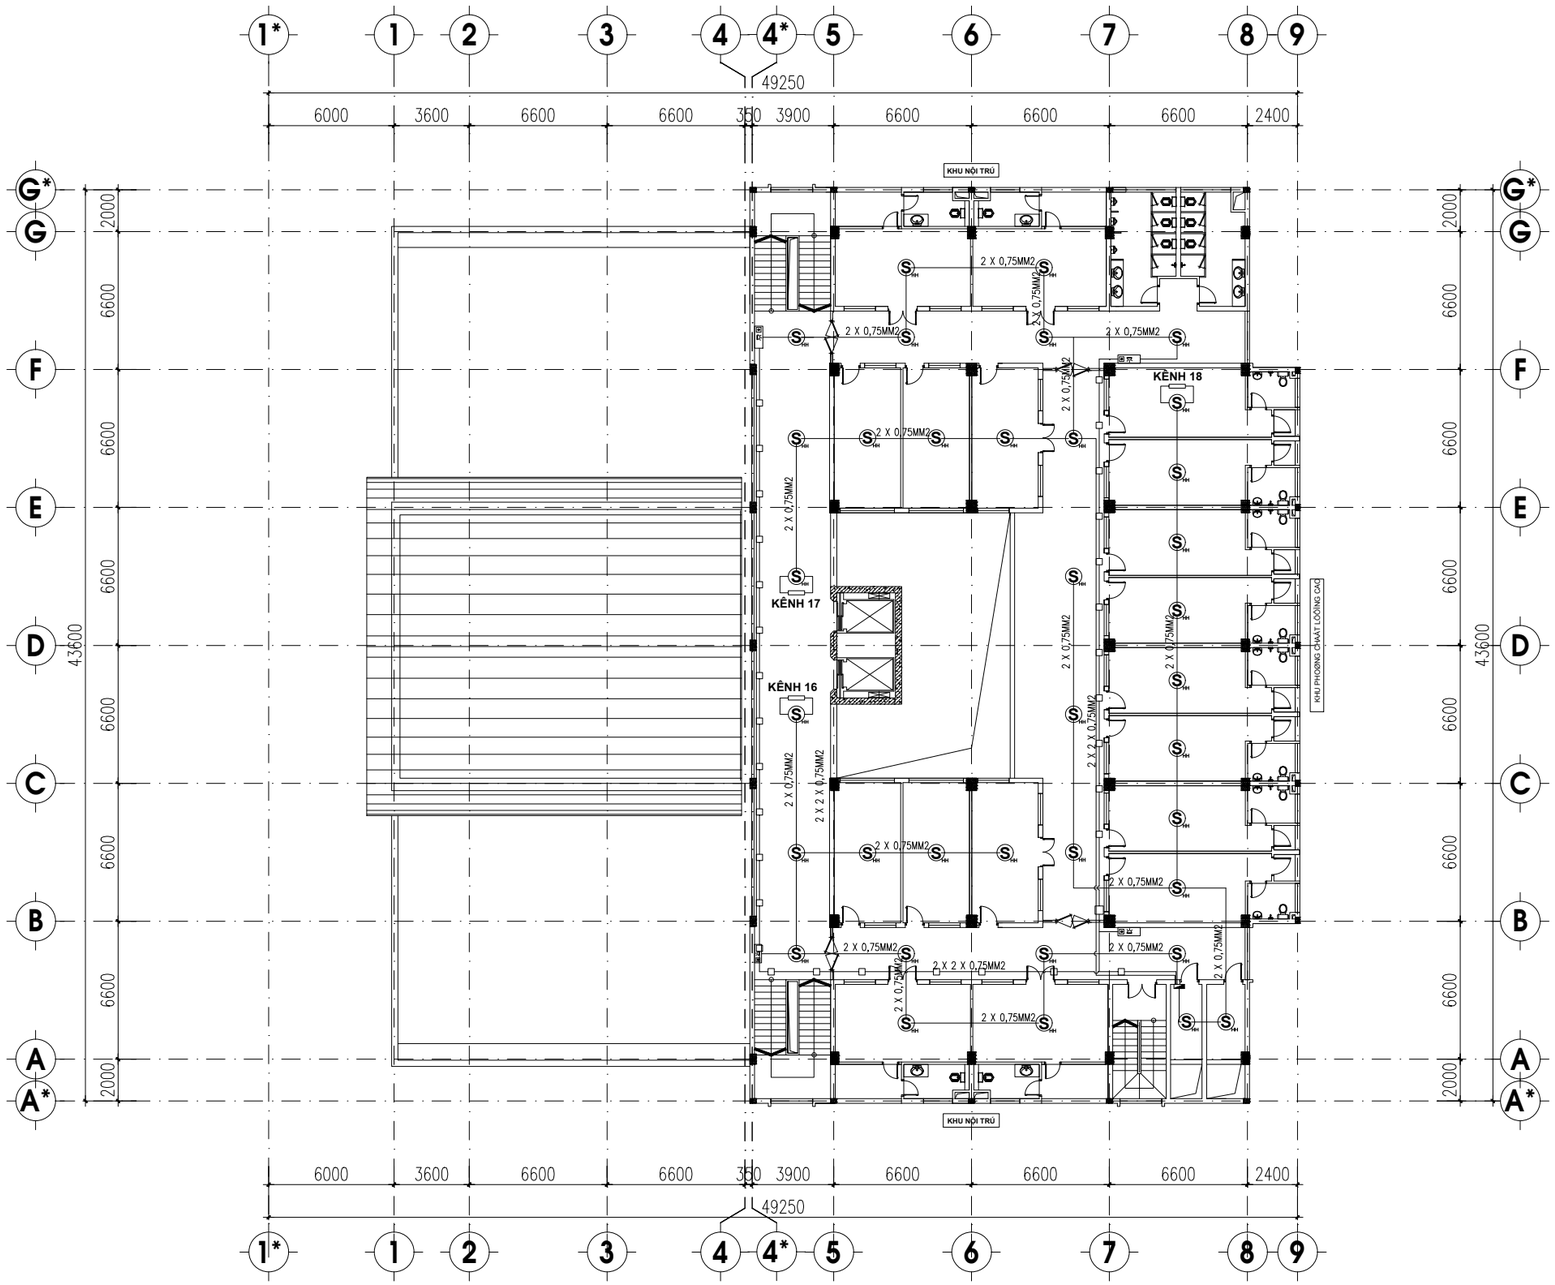

STT	KÝ HIỆU	TÊN VẬT TƯ THIẾT BỊ
1		TRUNG TÂM BÁO CHÁY TỰ ĐỘNG 40 KÊNH (HIỆN HỮU)
2	S	ĐẦU BÁO CHÁY KHÓI QUANG (HIỆN HỮU)
3	H	ĐẦU BÁO CHÁY NHIỆT GIA TĂNG (HIỆN HỮU)
4		NÚT ẤN CHUÔNG ĐÈN BÁO CHÁY (HIỆN HỮU)

STT	KÝ HIỆU	TÊN VẬT TƯ THIẾT BỊ
5		CÁP TÍN HIỆU 2X0.75 MM2 (HIỆN HỮU)
6		CÁP NGUỒN CHUÔNG ĐÈN 2X2X0.75 MM2 (HIỆN HỮU)
7		ĐIỆN TRỞ CUỐI TUYẾN (HIỆN HỮU)
8		HỘP KỸ THUẬT ĐẤU NỐI (HIỆN HỮU)

MẶT BẰNG HỆ THỐNG BÁO CHÁY HIỆN TRẠNG TẦNG 5

ĐƠN VỊ THI CÔNG:

CÔNG TY TNHH ĐẦU TƯ VÀ THƯƠNG MẠI NHẬT NGUYÊN SƠN LA

☎ Phone: 02123 . 759 . 888 | Email: NhatNguyenSonLa@gmail.com
Địa chỉ: Số nhà 89, đường Trần Đăng Ninh phường Quyết Tâm, thành phố Sơn La, tỉnh Sơn La

CHỈ HUY TRƯỞNG: KS. LÊ VĂN ĐOÀN

NGƯỜI LẬP: KS. HUỲNH XUÂN THUẬN

ĐƠN VỊ GIÁM SÁT:

CÔNG TY TNHH PCCC & CNCH TÂY BẮC

☎ Phone: 0868 . 116 . 114 Email: pccc&cnchtaybacslmail.com
Địa chỉ: Số nhà 141, đường Tô Hiệu, tổ 07 phường Chiềng lề, thành phố Sơn La, tỉnh Sơn La

GIÁM SÁT TRƯỞNG: KS. PHAN HẢI LINH

DỰ ÁN/ CÔNG TRÌNH:

BỆNH VIỆN ĐA KHOA CUỘC SỐNG

HẠNG MỤC:

CẢI TẠO KHỐI NHÀ KỸ THUẬT NGHIỆP VỤ VÀ ĐIỀU TRỊ (9 TẦNG)

ĐỊA ĐIỂM XÂY DỰNG:

Phường Chiềng Cơi
TP. Sơn La, Tỉnh Sơn La.

TÊN BẢN VẼ:

MẶT BẰNG HỆ THỐNG BÁO CHÁY HIỆN TRẠNG TẦNG 5


HIỆU CHỈNH

LẦN	NGÀY	MÔ TẢ	KIỂM
1			
2			

GIAI ĐOẠN:

HOÀN CÔNG THI CÔNG HỆ THỐNG PHÒNG CHÁY VÀ CHỮA CHÁY

NGÀY HOÀN THÀNH:	15/06/2025
TỶ LỆ:	1/100
BẢN VẼ:	BC-HT 05

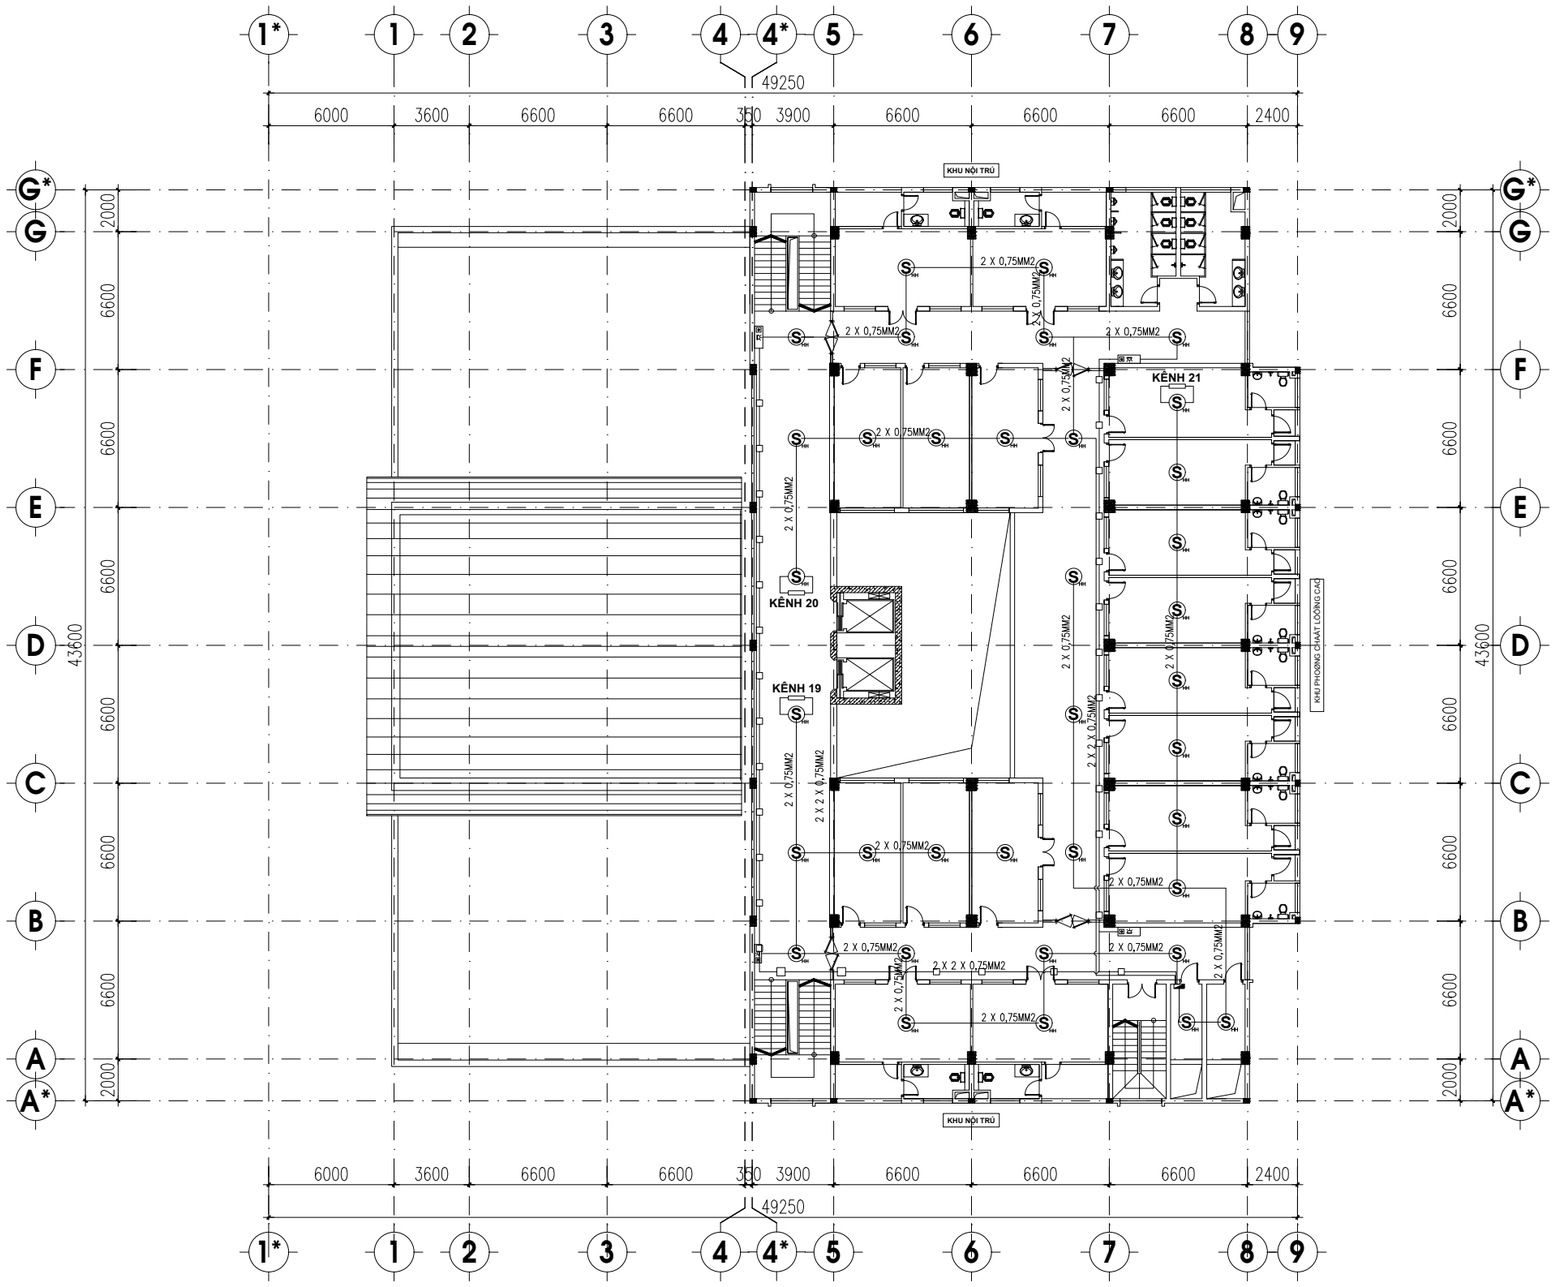

STT	KÝ HIỆU	TÊN VẬT TƯ THIẾT BỊ
1		TRUNG TÂM BÁO CHÁY TỰ ĐỘNG 40 KÊNH (HIỆN HỮU)
2	S	ĐẦU BÁO CHÁY KHÓI QUANG (HIỆN HỮU)
3	H	ĐẦU BÁO CHÁY NHIỆT GIA TĂNG (HIỆN HỮU)
4		NÚT ẤN CHUÔNG ĐÈN BÁO CHÁY (HIỆN HỮU)

STT	KÝ HIỆU	TÊN VẬT TƯ THIẾT BỊ
5		CÁP TÍN HIỆU 2X0.75 MM2 (HIỆN HỮU)
6		CÁP NGUỒN CHUÔNG ĐÈN 2X2X0.75 MM2 (HIỆN HỮU)
7		ĐIỆN TRỞ CUỐI TUYẾN (HIỆN HỮU)
8		HỘP KỸ THUẬT ĐẤU NỐI (HIỆN HỮU)

MẶT BẰNG HỆ THỐNG BÁO CHÁY HIỆN TRẠNG TẦNG 6

ĐƠN VỊ THI CÔNG:

CÔNG TY TNHH ĐẦU TƯ VÀ THƯƠNG MẠI NHẬT NGUYÊN SƠN LA

☎ Phone: 02123 . 759 . 888 | Email: NhatNguyenSonLa@gmail.com
Địa chỉ: Số nhà 89, đường Trần Đăng Ninh phường Quyết Tâm, thành phố Sơn La, tỉnh Sơn La

CHỈ HUY TRƯỞNG: KS. LÊ VĂN ĐOÀN

NGƯỜI LẬP: KS. HUỲNH XUÂN THUẬN

ĐƠN VỊ GIÁM SÁT:

CÔNG TY TNHH PCCC & CNCH TÂY BẮC

☎ Phone: 0868 . 116 . 114 Email: pccc&cnchtaybacslmail.com
Địa chỉ: Số nhà 141, đường Tô Hiệu, tổ 07 phường Chiềng lề, thành phố Sơn La, tỉnh Sơn La

GIÁM SÁT TRƯỞNG: KS. PHAN HẢI LINH

DỰ ÁN/ CÔNG TRÌNH:

BỆNH VIỆN ĐA KHOA CUỘC SỐNG

HẠNG MỤC:

CẢI TẠO KHỐI NHÀ KỸ THUẬT NGHIỆP VỤ VÀ ĐIỀU TRỊ (9 TẦNG)

ĐỊA ĐIỂM XÂY DỰNG:

Phường Chiềng Cơi
TP. Sơn La, Tỉnh Sơn La.

TÊN BẢN VẼ:

MẶT BẰNG HỆ THỐNG BÁO CHÁY HIỆN TRẠNG TẦNG 6


HIỆU CHỈNH

LẦN	NGÀY	MÔ TẢ	KIỂM
1			
2			

GIAI ĐOẠN:

HOÀN CÔNG THI CÔNG HỆ THỐNG PHÒNG CHÁY VÀ CHỮA CHÁY

NGÀY HOÀN THÀNH:	15/06/2025
TỶ LỆ:	1/100
BẢN VẼ:	BC-HT 06

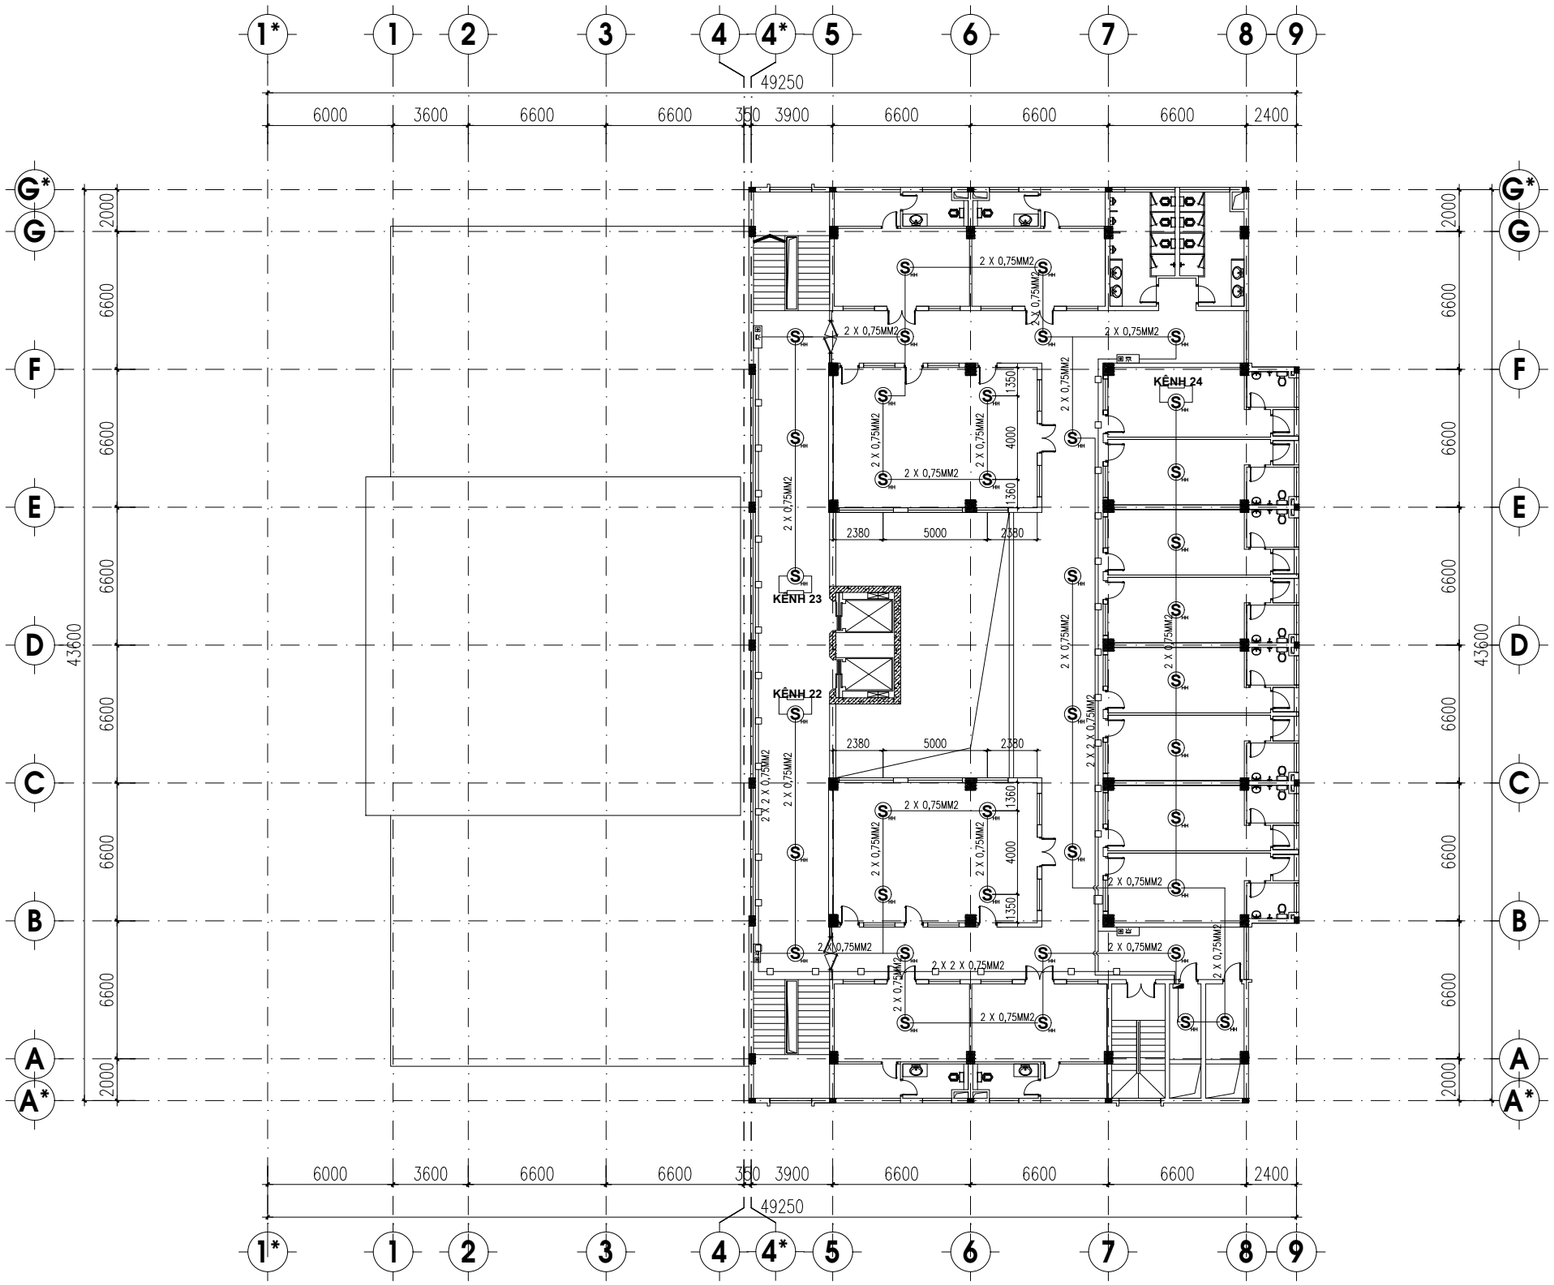

STT	KÝ HIỆU	TÊN VẬT TƯ THIẾT BỊ
1		TRUNG TÂM BÁO CHÁY TỰ ĐỘNG 40 KÊNH (HIỆN HỮU)
2	S HH	ĐẦU BÁO CHÁY KHÓI QUANG (HIỆN HỮU)
3	H	ĐẦU BÁO CHÁY NHIỆT GIA TĂNG (HIỆN HỮU)
4		NÚT ẤN CHUÔNG ĐÈN BÁO CHÁY (HIỆN HỮU)

STT	KÝ HIỆU	TÊN VẬT TƯ THIẾT BỊ
5		CÁP TÍN HIỆU 2X0.75 MM2 (HIỆN HỮU)
6		CÁP NGUỒN CHUÔNG ĐÈN 2X2X0.75 MM2 (HIỆN HỮU)
7		ĐIỆN TRỞ CUỐI TUYẾN (HIỆN HỮU)
8		HỘP KỸ THUẬT ĐẤU NỐI (HIỆN HỮU)

MẶT BẰNG HỆ THỐNG BÁO CHÁY HIỆN TRẠNG TẦNG 7

ĐƠN VỊ THI CÔNG:

CÔNG TY TNHH ĐẦU TƯ VÀ THƯƠNG MẠI NHẬT NGUYÊN SƠN LA

☎ Phone: 02123 . 759 . 888 | Email: NhatNguyenSonLa@gmail.com
Địa chỉ: Số nhà 89, đường Trần Đăng Ninh phường Quyết Tâm, thành phố Sơn La, tỉnh Sơn La

CHỈ HUY TRƯỞNG: KS. LÊ VĂN ĐOÀN

NGƯỜI LẬP: KS. HUỲNH XUÂN THUẬN

ĐƠN VỊ GIÁM SÁT:

CÔNG TY TNHH PCCC & CNCH TÂY BẮC

☎ Phone: 0868 . 116 . 114 Email: pccc&cnchtaybacslmail.com
Địa chỉ: Số nhà 141, đường Tô Hiệu, tổ 07 phường Chiếng lề, thành phố Sơn La, tỉnh Sơn La

GIÁM SÁT TRƯỞNG: KS. PHAN HẢI LINH

DỰ ÁN/ CÔNG TRÌNH:

BỆNH VIỆN ĐA KHOA CUỘC SỐNG

HẠNG MỤC:

CẢI TẠO KHỐI NHÀ KỸ THUẬT NGHIỆP VỤ VÀ ĐIỀU TRỊ (9 TẦNG)

ĐỊA ĐIỂM XÂY DỰNG:

Phường Chiềng Cơi
TP. Sơn La, Tỉnh Sơn La.

TÊN BẢN VẼ:

MẶT BẰNG HỆ THỐNG BÁO CHÁY HIỆN TRẠNG TẦNG 7


HIỆU CHỈNH

LẦN	NGÀY	MÔ TẢ	KIỂM
1			
2			

GIAI ĐOẠN:

HOÀN CÔNG THI CÔNG HỆ THỐNG PHÒNG CHÁY VÀ CHỮA CHÁY

NGÀY HOÀN THÀNH:	15/06/2025
TỶ LỆ:	1/100
BẢN VẼ:	BC-HT 07

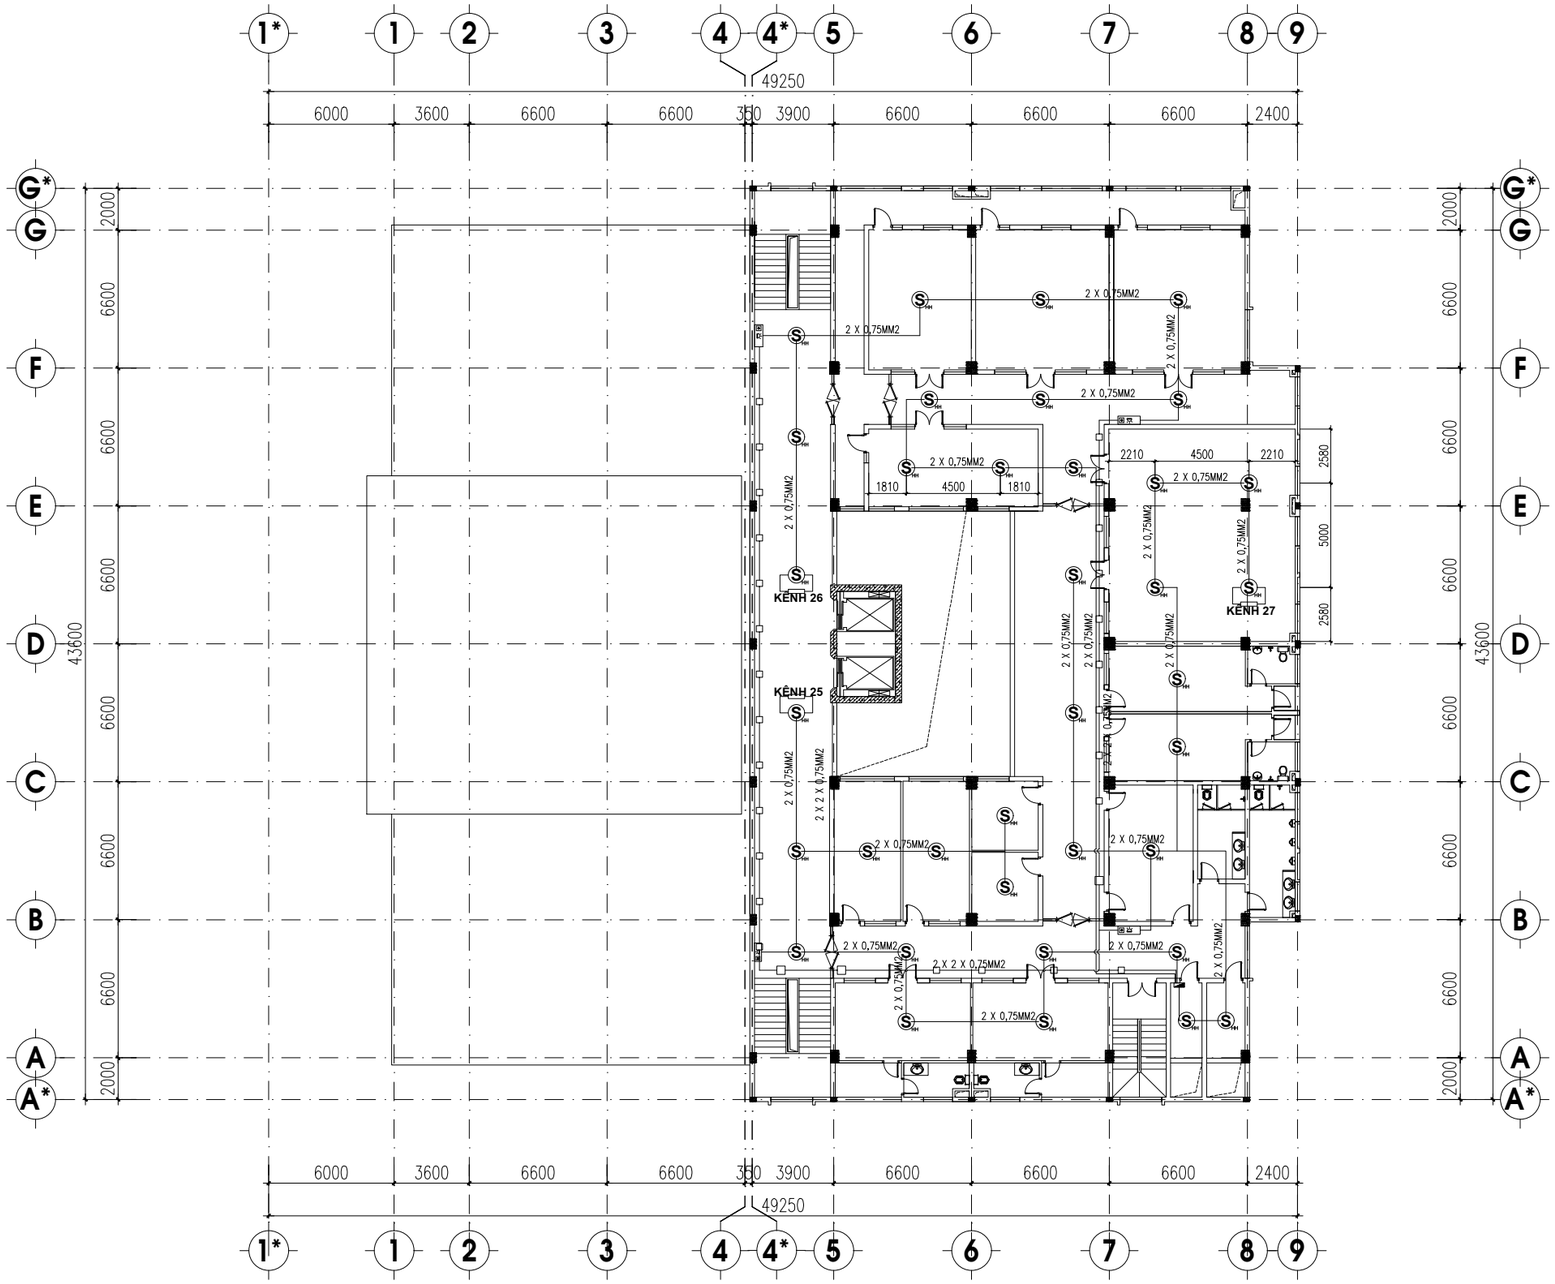

STT	KÝ HIỆU	TÊN VẬT TƯ THIẾT BỊ
1		TRUNG TÂM BÁO CHÁY TỰ ĐỘNG 40 KÊNH (HIỆN HỮU)
2	S	ĐẦU BÁO CHÁY KHÓI QUANG (HIỆN HỮU)
3	H	ĐẦU BÁO CHÁY NHIỆT GIA TĂNG (HIỆN HỮU)
4		NÚT ẤN CHUÔNG ĐÈN BÁO CHÁY (HIỆN HỮU)

STT	KÝ HIỆU	TÊN VẬT TƯ THIẾT BỊ
5		CÁP TÍN HIỆU 2X0.75 MM2 (HIỆN HỮU)
6		CÁP NGUỒN CHUÔNG ĐÈN 2X2X0.75 MM2 (HIỆN HỮU)
7		ĐIỆN TRỞ CUỐI TUYẾN (HIỆN HỮU)
8		HỘP KỸ THUẬT ĐẤU NỐI (HIỆN HỮU)

MẶT BẰNG HỆ THỐNG BÁO CHÁY HIỆN TRẠNG TẦNG 8

ĐƠN VỊ THI CÔNG:

CÔNG TY TNHH ĐẦU TƯ VÀ THƯƠNG MẠI NHẬT NGUYÊN SƠN LA

☎ Phone: 02123 . 759 . 888 | Email: NhatNguyenSonLa@gmail.com
Địa chỉ: Số nhà 89, đường Trần Đăng Ninh phường Quyết Tâm, thành phố Sơn La, tỉnh Sơn La

CHỈ HUY TRƯỞNG: KS. LÊ VĂN ĐOÀN

NGƯỜI LẬP: KS. HUỲNH XUÂN THUẬN

ĐƠN VỊ GIÁM SÁT:

CÔNG TY TNHH PCCC & CNCH TÂY BẮC

☎ Phone: 0868 . 116 . 114 Email: pccc&cnchtaybacslmail.com
Địa chỉ: Số nhà 141, đường Tô Hiệu, tổ 07 phường Chiềng lề, thành phố Sơn La, tỉnh Sơn La

GIÁM SÁT TRƯỞNG: KS. PHAN HẢI LINH

DỰ ÁN/ CÔNG TRÌNH:

BỆNH VIỆN ĐA KHOA CUỘC SỐNG

HẠNG MỤC:

CẢI TẠO KHỐI NHÀ KỸ THUẬT NGHIỆP VỤ VÀ ĐIỀU TRỊ (9 TẦNG)

ĐỊA ĐIỂM XÂY DỰNG:

Phường Chiềng Cơi
TP. Sơn La, Tỉnh Sơn La.

TÊN BẢN VẼ:

MẶT BẰNG HỆ THỐNG BÁO CHÁY HIỆN TRẠNG TẦNG 8


HIỆU CHỈNH

LẦN	NGÀY	MÔ TẢ	KIỂM
1			
2			

GIAI ĐOẠN:

HOÀN CÔNG THI CÔNG HỆ THỐNG PHÒNG CHÁY VÀ CHỮA CHÁY

NGÀY HOÀN THÀNH:	15/06/2025
TỶ LỆ:	1/100
BẢN VẼ:	BC-HT 08

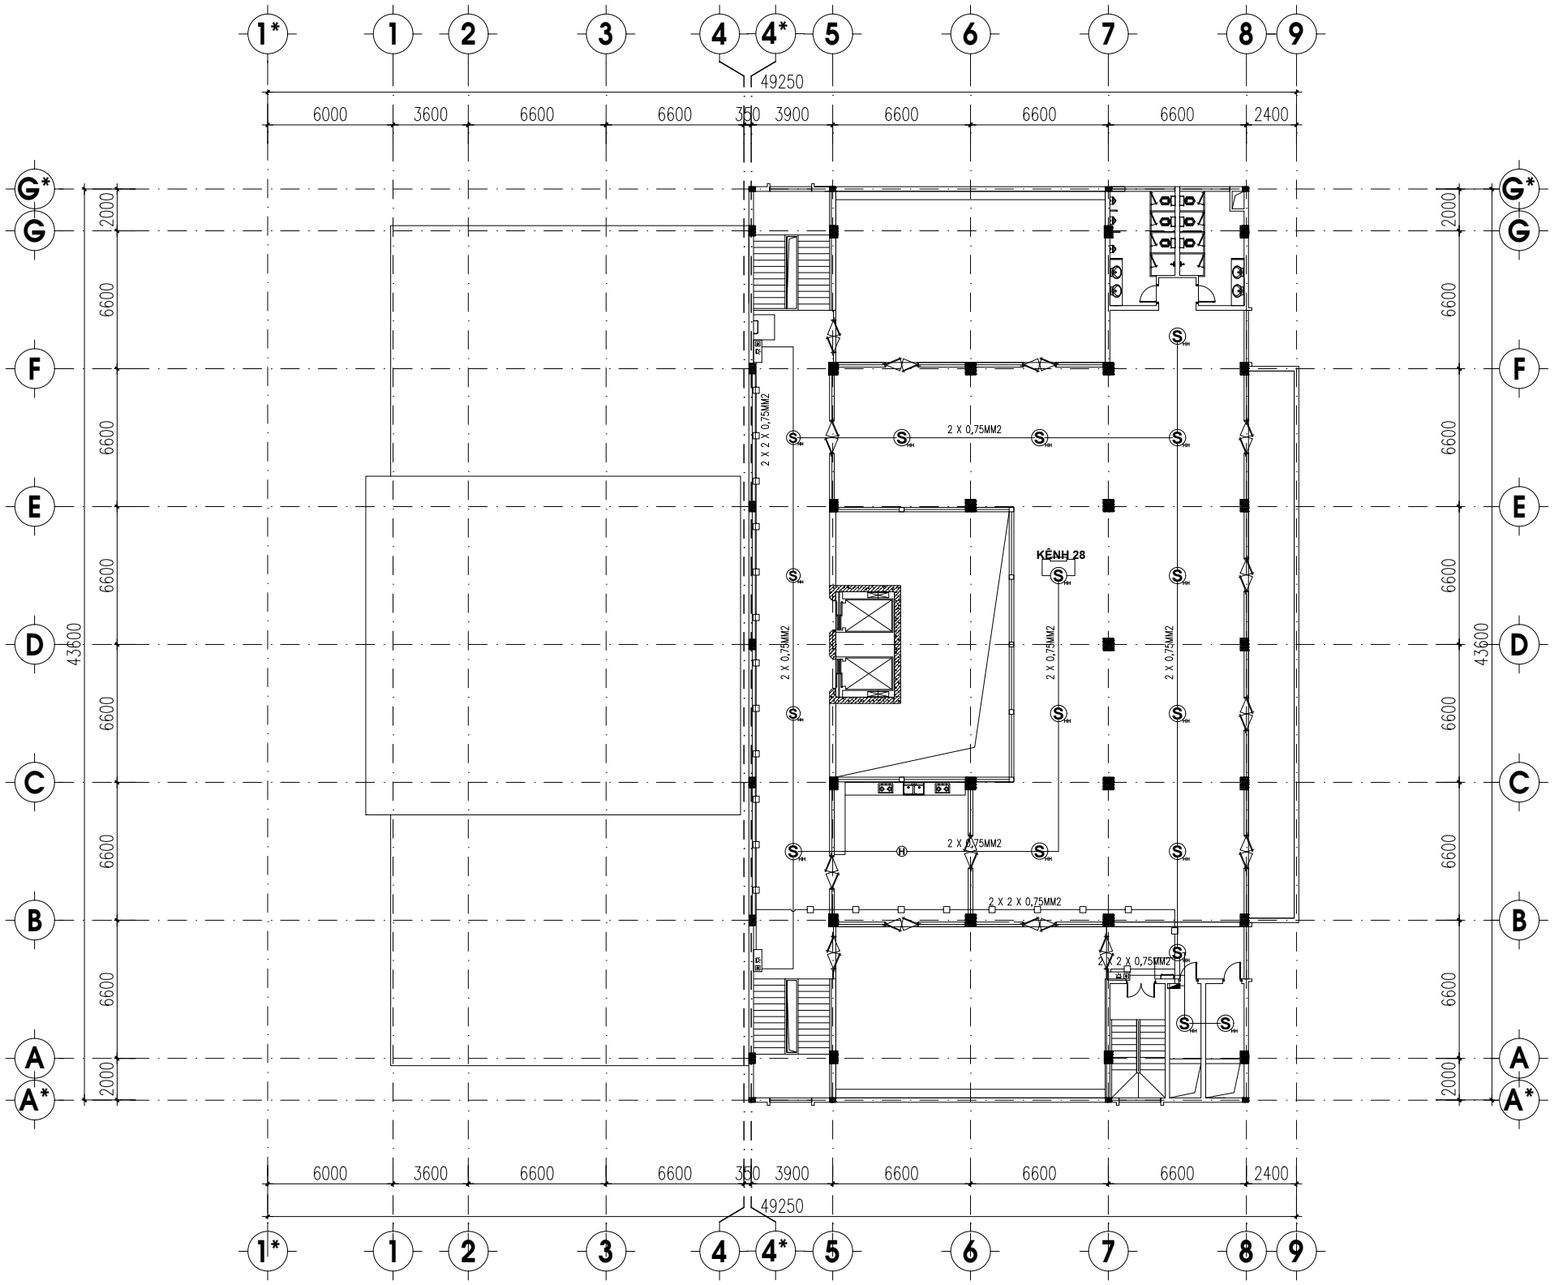

STT	KÝ HIỆU	TÊN VẬT TƯ THIẾT BỊ
1		TRUNG TÂM BÁO CHÁY TỰ ĐỘNG 40 KÊNH (HIỆN HỮU)
2	S HH	ĐẦU BÁO CHÁY KHÓI QUANG (HIỆN HỮU)
3	H	ĐẦU BÁO CHÁY NHIỆT GIA TĂNG (HIỆN HỮU)
4		NÚT ẤN CHUÔNG ĐÈN BÁO CHÁY (HIỆN HỮU)

STT	KÝ HIỆU	TÊN VẬT TƯ THIẾT BỊ
5		CÁP TÍN HIỆU 2X0.75 MM2 (HIỆN HỮU)
6		CÁP NGUỒN CHUÔNG ĐÈN 2X2X0.75 MM2 (HIỆN HỮU)
7		ĐIỆN TRỞ CUỐI TUYẾN (HIỆN HỮU)
8		HỘP KỸ THUẬT ĐẤU NỐI (HIỆN HỮU)

MẶT BẰNG HỆ THỐNG BÁO CHÁY HIỆN TRẠNG TẦNG 9

ĐƠN VỊ THI CÔNG:

CÔNG TY TNHH ĐẦU TƯ VÀ THƯƠNG MẠI NHẬT NGUYÊN SƠN LA

☎ Phone: 02123 . 759 . 888 | Email: NhatNguyenSonLa@gmail.com
Địa chỉ: Số nhà 89, đường Trần Đăng Ninh phường Quyết Tâm, thành phố Sơn La, tỉnh Sơn La

CHỈ HUY TRƯỞNG: KS. LÊ VĂN ĐOÀN

NGƯỜI LẬP: KS. HUỲNH XUÂN THUẬN

ĐƠN VỊ GIÁM SÁT:

CÔNG TY TNHH PCCC & CNCH TÂY BẮC

☎ Phone: 0868 . 116 . 114 Email: pccc&cnchtaybacslmail.com
Địa chỉ: Số nhà 141, đường Tô Hiệu, tổ 07 phường Chiềng lề, thành phố Sơn La, tỉnh Sơn La

GIÁM SÁT TRƯỞNG: KS. PHAN HẢI LINH

DỰ ÁN/ CÔNG TRÌNH:

BỆNH VIỆN ĐA KHOA CUỘC SỐNG

HẠNG MỤC:

CẢI TẠO KHỐI NHÀ KỸ THUẬT NGHIỆP VỤ VÀ ĐIỀU TRỊ (9 TẦNG)

ĐỊA ĐIỂM XÂY DỰNG:

Phường Chiềng Cơi
TP. Sơn La, Tỉnh Sơn La.

TÊN BẢN VẼ:

MẶT BẰNG HỆ THỐNG BÁO CHÁY HIỆN TRẠNG TẦNG 9

HIỆU CHỈNH


LẦN	NGÀY	MÔ TẢ	KIỂM
1			
2			

GIAI ĐOẠN:

HOÀN CÔNG THI CÔNG HỆ THỐNG PHÒNG CHÁY VÀ CHỮA CHÁY

NGÀY HOÀN THÀNH:	15/06/2025
TỶ LỆ:	1/100
BẢN VẼ:	BC-HT 09

BẢN VẼ PHẦN: HỆ THỐNG BÁO CHÁY SAU CẢI TẠO

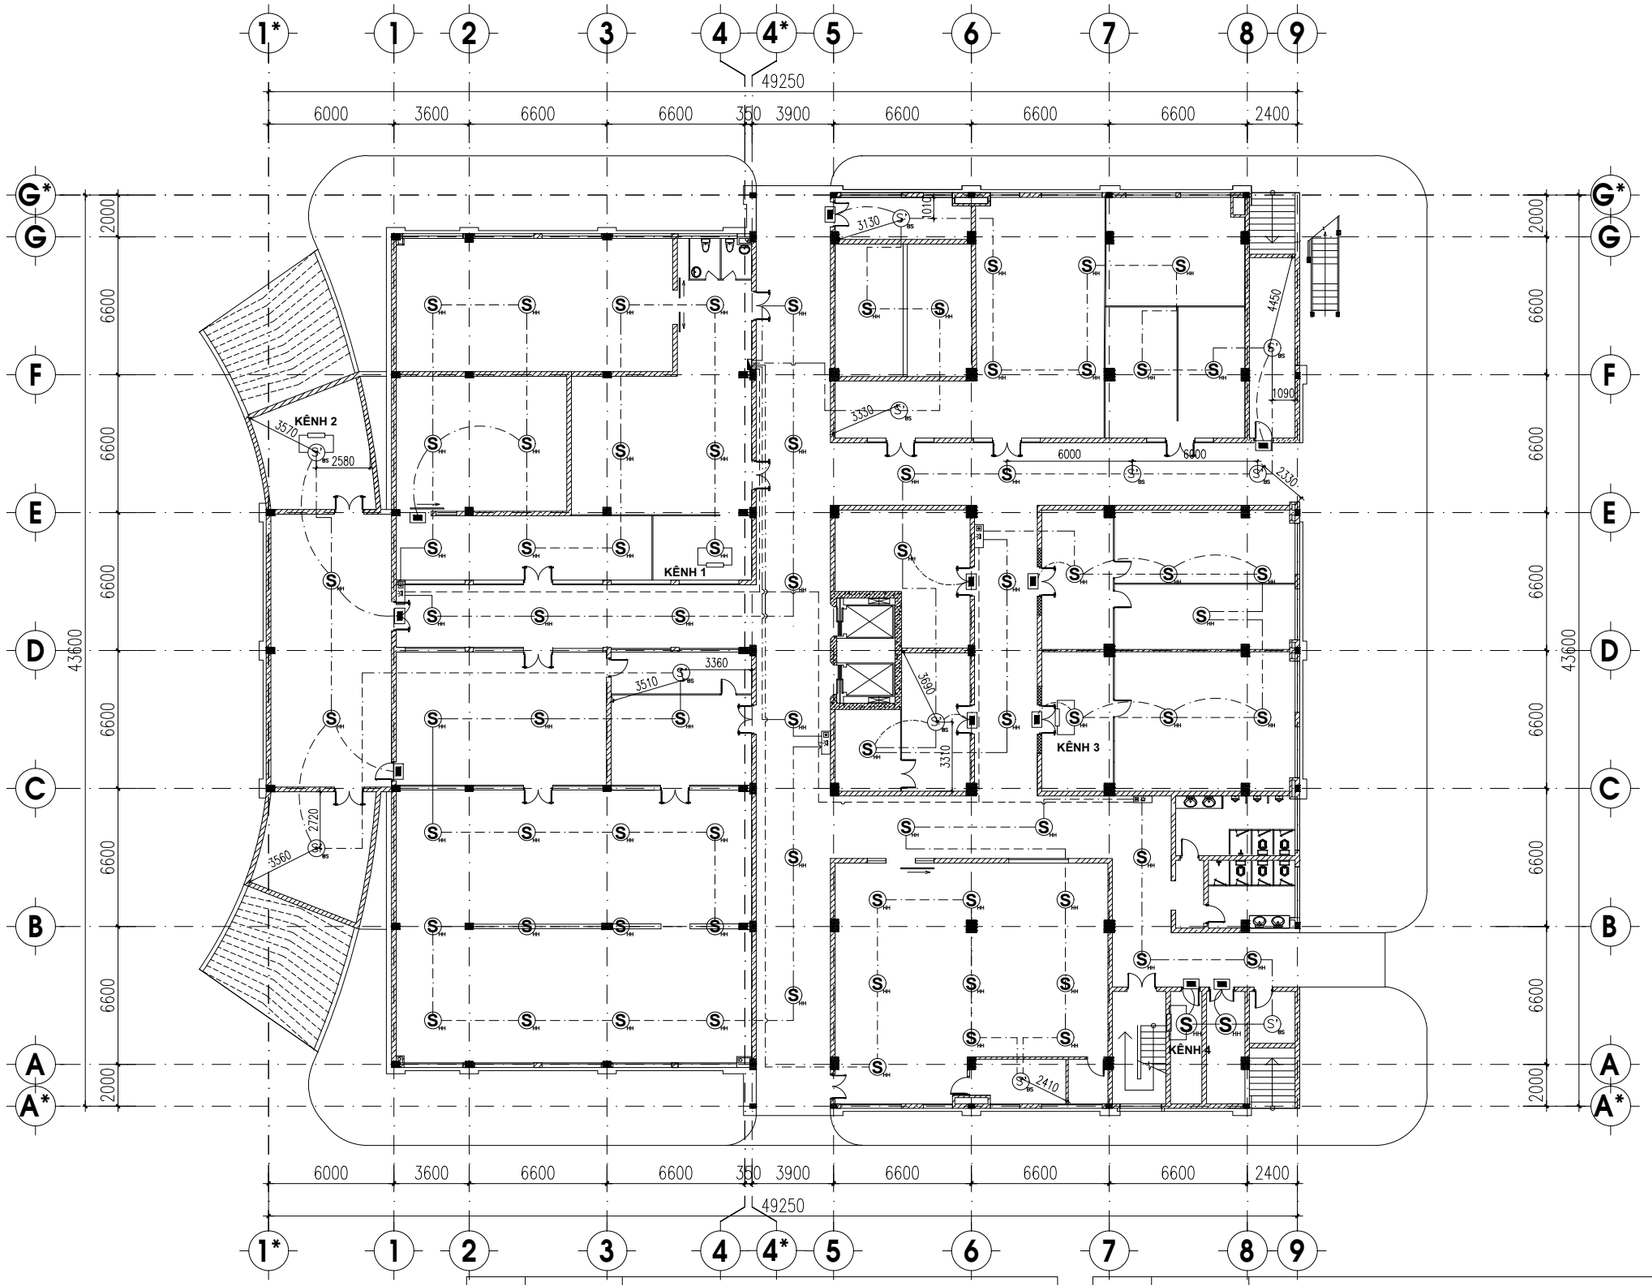

THUYẾT MINH :

- CÔNG TRÌNH ĐÃ ĐƯỢC PHÒNG CẢNH SÁT PCCC&CNCH CÔNG AN TỈNH SƠN LA CẤP GIẤY CHỨNG NHẬN THẨM DUYỆT VỀ PCCC SỐ 101/TD-PCCC NGÀY 22/06/2016 VÀ GIẤY CHẤP THUẬN NGHIỆM THU VỀ PCCC ĐỐI VỚI CÔNG TRÌNH KHỐI NHÀ KỸ THUẬT NGHIỆP VỤ VÀ ĐIỀU TRỊ (NHÀ 9 TẦNG) BỆNH VIỆN ĐA KHOA CUỘC SỐNG SỐ 100/NT-PC07 NGÀY 30/09/2020.
- CÁC NỘI DUNG ĐÃ ĐƯỢC THẨM DUYỆT VỀ PCCC: BẬC CHỊU LỬA, KHOẢNG CÁCH AN TOÀN, CẤP ĐIỆN, CHỐNG SÉT, HỆ THỐNG BÁO CHÁY, HỆ THỐNG NƯỚC CHỮA CHÁY, PHƯƠNG TIỆN CHỮA CHÁY.

STT	KÝ HIỆU	TÊN VẬT TƯ THIẾT BỊ
1		TRUNG TÂM BÁO CHÁY TỰ ĐỘNG 40 KÊNH (HIỆN HỮU)
2	S	ĐẦU BÁO CHÁY KHÓI QUANG (HIỆN HỮU)
3	H	ĐẦU BÁO CHÁY NHIỆT GIA TĂNG (HIỆN HỮU)
4		NÚT ẤN CHUÔNG ĐÈN BÁO CHÁY (HIỆN HỮU)
5		CÁP TÍN HIỆU 2X0.75 MM2 (HIỆN HỮU)
6		CÁP NGUỒN CHUÔNG ĐÈN 2X2X0.75 MM2 (HIỆN HỮU)
7		ĐIỆN TRỞ CUỐI TUYẾN (HIỆN HỮU)

STT	KÝ HIỆU	TÊN VẬT TƯ THIẾT BỊ
8		HỘP KỸ THUẬT ĐẤU NỐI (HIỆN HỮU)
9		ĐÈN BÁO PHÒNG (BỔ SUNG)
10	S' BS	ĐẦU BÁO CHÁY KHÓI QUANG (BỔ SUNG)
11	H' BS	ĐẦU BÁO CHÁY NHIỆT GIA TĂNG (BỔ SUNG)
12		CÁP TÍN HIỆU 2X1.0 MM2 CHỐNG CHÁY, CHỐNG NHIỄU
13		CÁP NGUỒN CHUÔNG ĐÈN 2X1.5MM2 CHỐNG CHÁY
14		NÚT ẤN CHUÔNG ĐÈN BÁO CHÁY (BỔ SUNG)

MẶT BẰNG HỆ THỐNG BÁO CHÁY TẦNG 1 SAU CẢI TẠO

ĐƠN VỊ THI CÔNG:

CÔNG TY TNHH ĐẦU TƯ VÀ THƯƠNG MẠI NHẬT NGUYÊN SƠN LA

☎ Phone: 02123 . 759 . 888 | Email: NhatNguyenSonLa@gmail.com
Địa chỉ: Số nhà 89, đường Trần Đăng Ninh phường Quyết Tâm, thành phố Sơn La, tỉnh Sơn La

CHỈ HUY TRƯỞNG: KS. LÊ VĂN ĐOÀN

NGƯỜI LẬP: KS. HUỲNH XUÂN THUẬN

ĐƠN VỊ GIÁM SÁT:

CÔNG TY TNHH PCCC & CNCH TÂY BẮC

☎ Phone: 0868 . 116 . 114 Email: pccc&cnchtaybacslmail.com
Địa chỉ: Số nhà 141, đường Tô Hiệu, tổ 07 phường Chiềng lề, thành phố Sơn La, tỉnh Sơn La

GIÁM SÁT TRƯỞNG: KS. PHAN HẢI LINH

DỰ ÁN/ CÔNG TRÌNH:

BỆNH VIỆN ĐA KHOA CUỘC SỐNG

HẠNG MỤC:

CẢI TẠO KHỐI NHÀ KỸ THUẬT NGHIỆP VỤ VÀ ĐIỀU TRỊ (9 TẦNG)

ĐỊA ĐIỂM XÂY DỰNG:

Phường Chiềng Cơi
TP. Sơn La, Tỉnh Sơn La.

TÊN BẢN VẼ:

MẶT BẰNG HỆ THỐNG BÁO CHÁY TẦNG 1 SAU CẢI TẠO


HIỆU CHỈNH

LẦN	NGÀY	MÔ TẢ	KIỂM
1			
2			

GIAI ĐOẠN:

HOÀN CÔNG THI CÔNG HỆ THỐNG PHÒNG CHÁY VÀ CHỮA CHÁY

NGÀY HOÀN THÀNH:	15/06/2025
TỶ LỆ:	1/100
BẢN VẼ:	BC: 01

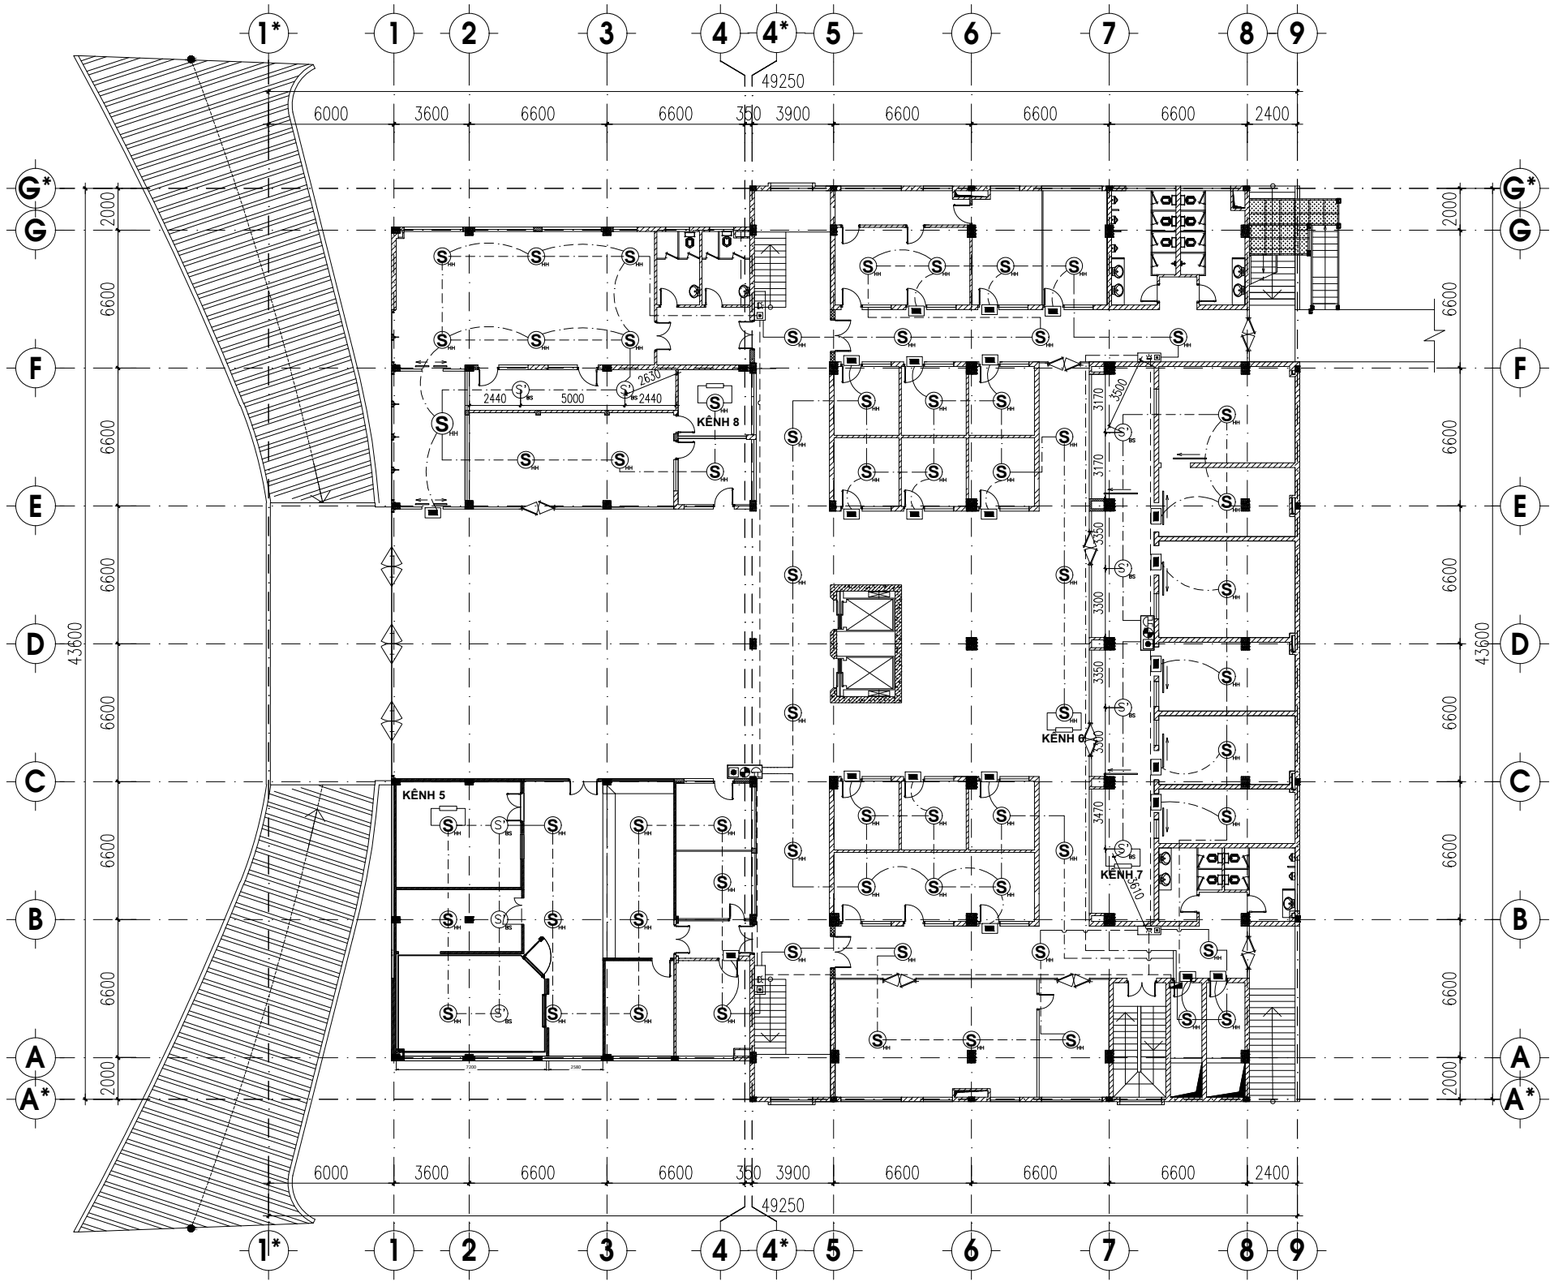

STT	KÝ HIỆU	TÊN VẬT TƯ THIẾT BỊ
1	S	ĐẦU BÁO CHÁY KHÓI QUANG (HIỆN HỮU)
2	H	ĐẦU BÁO CHÁY NHIỆT GIA TĂNG (HIỆN HỮU)
3		NÚT ẤN CHUÔNG ĐÈN BÁO CHÁY (HIỆN HỮU)
4		ĐIỆN TRỞ CUỐI TUYẾN (HIỆN HỮU)
5		NÚT ẤN CHUÔNG ĐÈN BÁO CHÁY (BỔ SUNG)
6		HỘP KỸ THUẬT ĐẤU NỐI (HIỆN HỮU)

STT	KÝ HIỆU	TÊN VẬT TƯ THIẾT BỊ
7		ĐÈN BÁO PHÒNG (BỔ SUNG)
8	S'	ĐẦU BÁO CHÁY KHÓI QUANG (BỔ SUNG)
9	H'	ĐẦU BÁO CHÁY NHIỆT GIA TĂNG (BỔ SUNG)
10		CÁP TÍN HIỆU 2X1.0 MM2 CHỐNG CHÁY, CHỐNG NHIỄU
11		CÁP NGUỒN CHUÔNG ĐÈN 2X1.5MM2 CHỐNG CHÁY
12		

MẶT BẰNG HỆ THỐNG BÁO CHÁY TẦNG 2 SAU CẢI TẠO

ĐƠN VỊ THI CÔNG:

CÔNG TY TNHH ĐẦU TƯ VÀ THƯƠNG MẠI NHẬT NGUYÊN SƠN LA

☎ Phone: 02123 . 759 . 888 | Email: NhatNguyenSonLa@gmail.com
Địa chỉ: Số nhà 89, đường Trần Đăng Ninh phường Quyết Tâm, thành phố Sơn La, tỉnh Sơn La

CHỈ HUY TRƯỞNG: KS. LÊ VĂN ĐOÀN

NGƯỜI LẬP: KS. HUỲNH XUÂN THUẬN

ĐƠN VỊ GIÁM SÁT:

CÔNG TY TNHH PCCC & CNCH TÂY BẮC

☎ Phone: 0868 . 116 . 114 Email: pccc&cnchtaybacslmail.com
Địa chỉ: Số nhà 141, đường Tô Hiệu, tổ 07 phường Chiềng lề, thành phố Sơn La, tỉnh Sơn La

GIÁM SÁT TRƯỞNG: KS. PHAN HẢI LINH

DỰ ÁN/ CÔNG TRÌNH:

BỆNH VIỆN ĐA KHOA CUỘC SỐNG

HẠNG MỤC:

CẢI TẠO KHỐI NHÀ KỸ THUẬT NGHIỆP VỤ VÀ ĐIỀU TRỊ (9 TẦNG)

ĐỊA ĐIỂM XÂY DỰNG:

Phường Chiềng Cơi
TP. Sơn La, Tỉnh Sơn La.

TÊN BẢN VẼ:

MẶT BẰNG HỆ THỐNG BÁO CHÁY TẦNG 2 SAU CẢI TẠO


HIỆU CHỈNH

LẦN	NGÀY	MÔ TẢ	KIỂM
1			
2			

GIAI ĐOẠN:

HOÀN CÔNG THI CÔNG HỆ THỐNG PHÒNG CHÁY VÀ CHỮA CHÁY

NGÀY HOÀN THÀNH:	15/06/2025
TỶ LỆ:	1/100
BẢN VẼ:	BC: 02

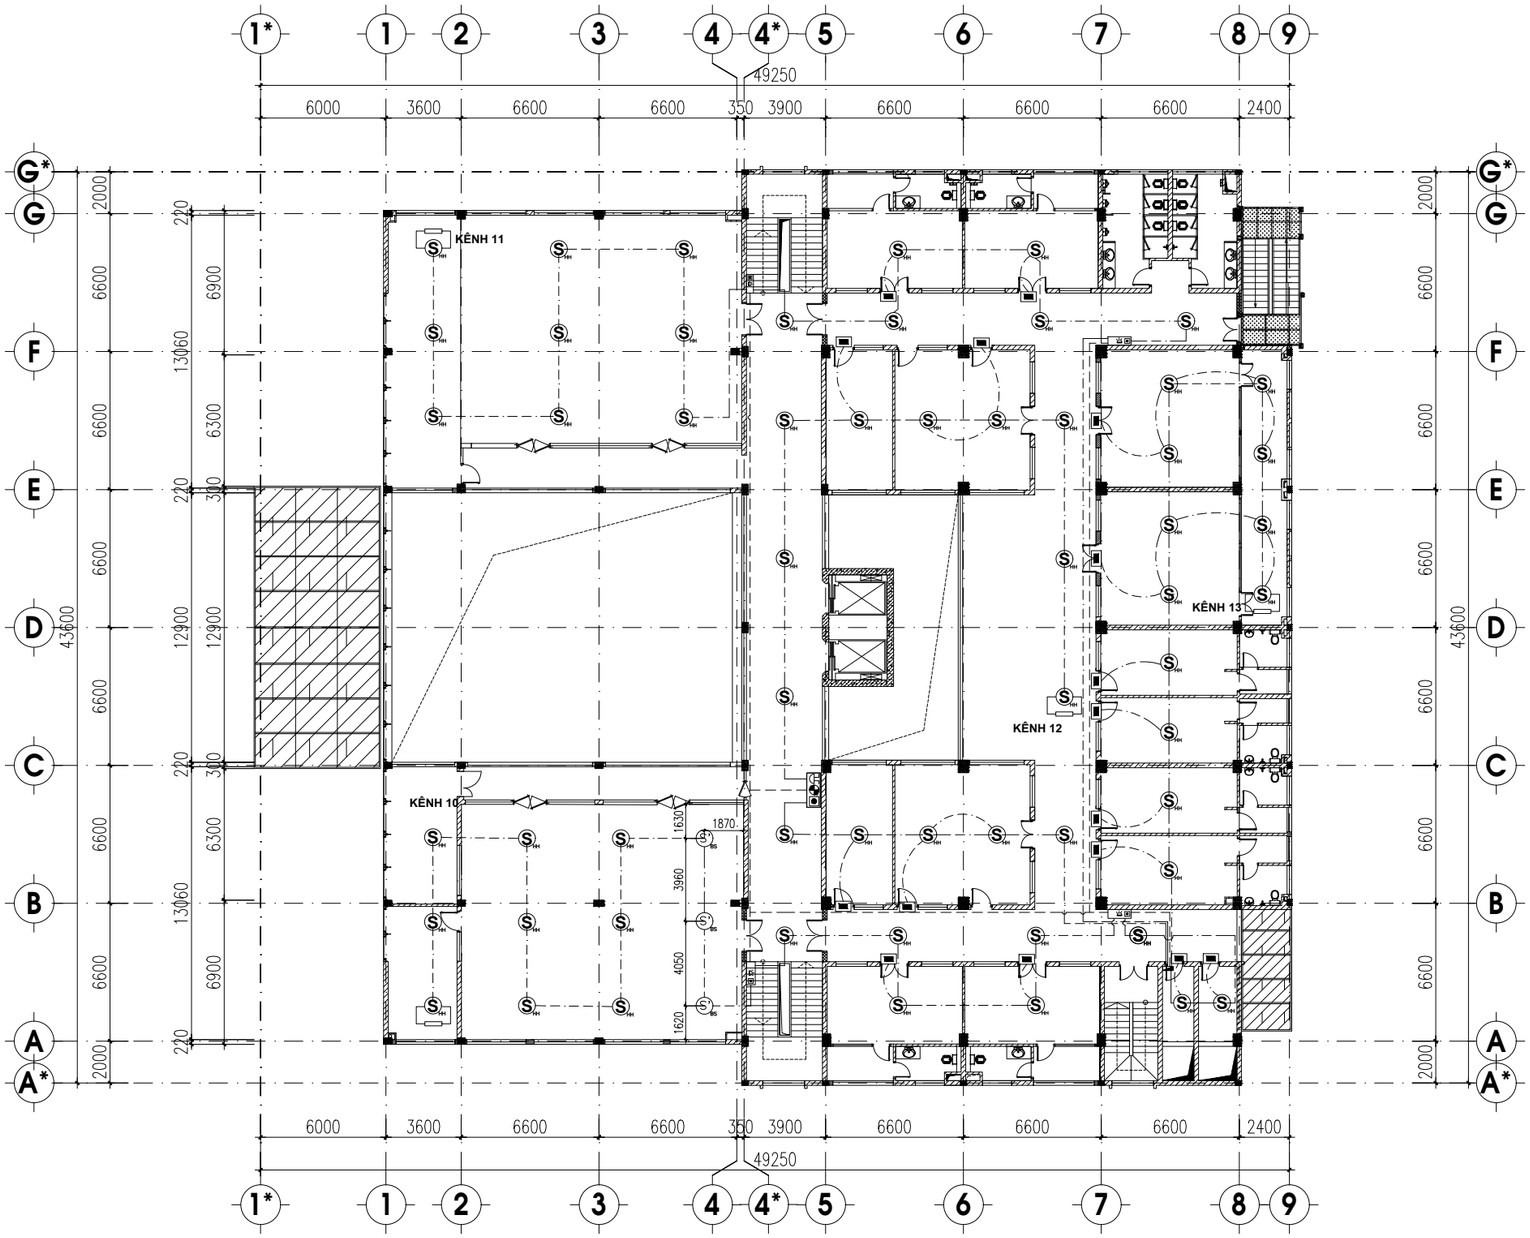

STT	KÝ HIỆU	TÊN VẬT TƯ THIẾT BỊ
1	S	ĐẦU BÁO CHÁY KHÓI QUANG (HIỆN HỮU)
2	H	ĐẦU BÁO CHÁY NHIỆT GIA TĂNG (HIỆN HỮU)
3		NÚT ẤN CHUÔNG ĐÈN BÁO CHÁY (HIỆN HỮU)
4		ĐIỆN TRỞ CUỐI TUYẾN (HIỆN HỮU)
5		NÚT ẤN CHUÔNG ĐÈN BÁO CHÁY (BỔ SUNG)
6		HỘP KỸ THUẬT ĐẤU NỐI (HIỆN HỮU)

STT	KÝ HIỆU	TÊN VẬT TƯ THIẾT BỊ
7		ĐÈN BÁO PHÒNG (BỔ SUNG)
8	S'	ĐẦU BÁO CHÁY KHÓI QUANG (BỔ SUNG)
9	H'	ĐẦU BÁO CHÁY NHIỆT GIA TĂNG (BỔ SUNG)
10		CÁP TÍN HIỆU 2X1.0 MM2 CHỐNG CHÁY, CHỐNG NHIỄU
11		CÁP NGUỒN CHUÔNG ĐÈN 2X1.5MM2 CHỐNG CHÁY
12		

MẶT BẰNG HỆ THỐNG BÁO CHÁY TẦNG 3 SAU CẢI TẠO

ĐƠN VỊ THI CÔNG:

CÔNG TY TNHH ĐẦU TƯ VÀ THƯƠNG MẠI NHẬT NGUYÊN SƠN LA

☎ Phone: 02123 . 759 . 888 | Email: NhatNguyenSonLa@gmail.com
Địa chỉ: Số nhà 89, đường Trần Đăng Ninh phường Quyết Tâm, thành phố Sơn La, tỉnh Sơn La

CHỈ HUY TRƯỞNG: KS. LÊ VĂN ĐOÀN

NGƯỜI LẬP: KS. HUỲNH XUÂN THUẬN

ĐƠN VỊ GIÁM SÁT:

CÔNG TY TNHH PCCC & CNCH TÂY BẮC

☎ Phone: 0868 . 116 . 114 Email: pccc&cnchtaybacslmail.com
Địa chỉ: Số nhà 141, đường Tô Hiệu, tổ 07 phường Chiềng lề, thành phố Sơn La, tỉnh Sơn La

GIÁM SÁT TRƯỞNG: KS. PHAN HẢI LINH

DỰ ÁN/ CÔNG TRÌNH:

BỆNH VIỆN ĐA KHOA CUỘC SỐNG

HẠNG MỤC:

CẢI TẠO KHỐI NHÀ KỸ THUẬT NGHIỆP VỤ VÀ ĐIỀU TRỊ (9 TẦNG)

ĐỊA ĐIỂM XÂY DỰNG:

Phường Chiềng Cơi
TP. Sơn La, Tỉnh Sơn La.

TÊN BẢN VẼ:

MẶT BẰNG HỆ THỐNG BÁO CHÁY TẦNG 3 SAU CẢI TẠO


HIỆU CHỈNH

LẦN	NGÀY	MÔ TẢ	KIỂM
1			
2			

GIAI ĐOẠN:

HOÀN CÔNG THI CÔNG HỆ THỐNG PHÒNG CHÁY VÀ CHỮA CHÁY

NGÀY HOÀN THÀNH:	15/06/2025
TỶ LỆ:	1/100
BẢN VẼ:	BC: 03

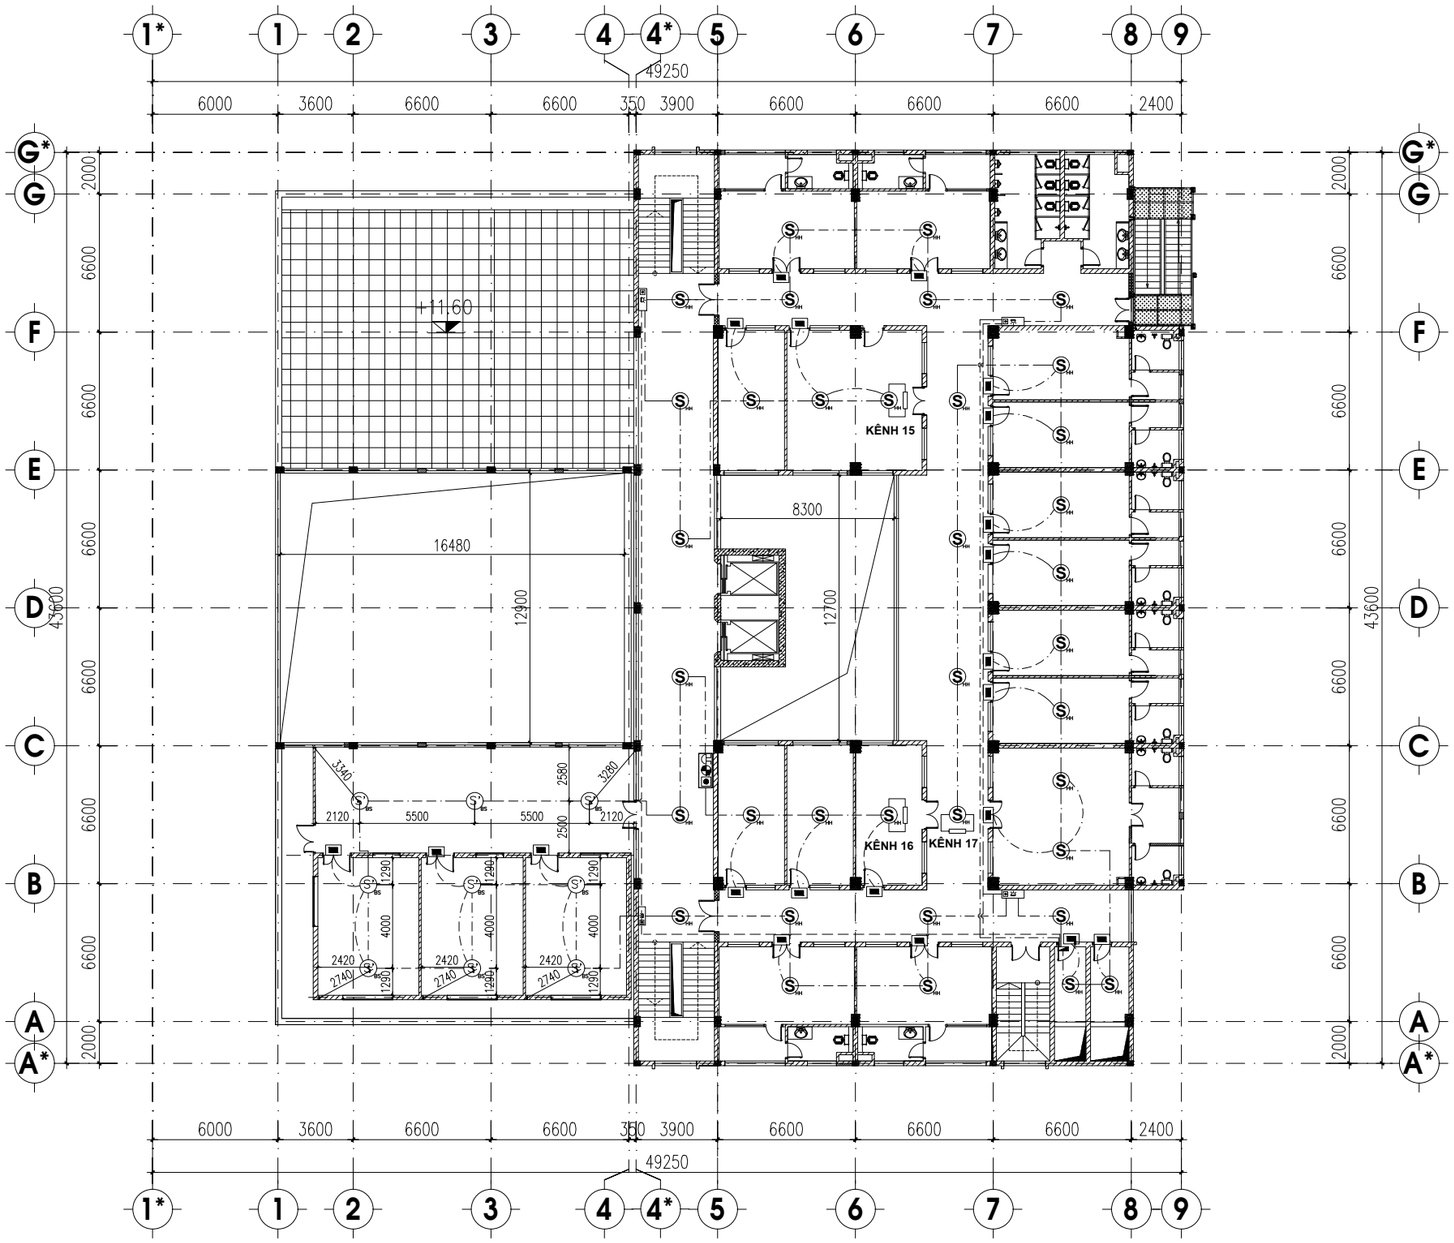

STT	KÝ HIỆU	TÊN VẬT TƯ THIẾT BỊ
1	S	ĐẦU BÁO CHÁY KHÓI QUANG (HIỆN HỮU)
2	H	ĐẦU BÁO CHÁY NHIỆT GIA TĂNG (HIỆN HỮU)
3		NÚT ẤN CHUÔNG ĐÈN BÁO CHÁY (HIỆN HỮU)
4		ĐIỆN TRỞ CUỐI TUYẾN (HIỆN HỮU)
5		NÚT ẤN CHUÔNG ĐÈN BÁO CHÁY (BỔ SUNG)
6		HỘP KỸ THUẬT ĐẤU NỐI (HIỆN HỮU)

STT	KÝ HIỆU	TÊN VẬT TƯ THIẾT BỊ
7		ĐÈN BÁO PHÒNG (BỔ SUNG)
8	S'	ĐẦU BÁO CHÁY KHÓI QUANG (BỔ SUNG)
9	H'	ĐẦU BÁO CHÁY NHIỆT GIA TĂNG (BỔ SUNG)
10		CÁP TÍN HIỆU 2X1.0 MM2 CHỐNG CHÁY, CHỐNG NHIỄU
11		CÁP NGUỒN CHUÔNG ĐÈN 2X1.5MM2 CHỐNG CHÁY
12		

MẶT BẰNG HỆ THỐNG BÁO CHÁY TẦNG 4 SAU CẢI TẠO

ĐƠN VỊ THI CÔNG:

CÔNG TY TNHH ĐẦU TƯ VÀ THƯƠNG MẠI NHẬT NGUYÊN SƠN LA

☎ Phone: 02123 . 759 . 888 | | Email: NhatNguyenSonLa@gmail.com
Địa chỉ: Số nhà 89, đường Trần Đăng Ninh phường Quyết Tâm, thành phố Sơn La, tỉnh Sơn La

CHỈ HUY TRƯỞNG: KS. LÊ VĂN ĐOÀN

NGƯỜI LẬP: KS. HUỲNH XUÂN THUẬN

ĐƠN VỊ GIÁM SÁT:

CÔNG TY TNHH PCCC & CNCH TÂY BẮC

☎ Phone: 0868 . 116 . 114 Email: pccc&cnchtaybacslmail.com
Địa chỉ: Số nhà 141, đường Tô Hiệu, tổ 07 phường Chiềng lề, thành phố Sơn La, tỉnh Sơn La

GIÁM SÁT TRƯỞNG: KS. PHAN HẢI LINH

DỰ ÁN/ CÔNG TRÌNH:

BỆNH VIỆN ĐA KHOA CUỘC SỐNG

HẠNG MỤC:

CẢI TẠO KHỐI NHÀ KỸ THUẬT NGHIỆP VỤ VÀ ĐIỀU TRỊ (9 TẦNG)

ĐỊA ĐIỂM XÂY DỰNG:

Phường Chiềng Cơi
TP. Sơn La, Tỉnh Sơn La.

TÊN BẢN VẼ:

MẶT BẰNG HỆ THỐNG BÁO CHÁY TẦNG 4 SAU CẢI TẠO


HIỆU CHỈNH

LẦN	NGÀY	MÔ TẢ	KIỂM
1			
2			

GIAI ĐOẠN:

HOÀN CÔNG THI CÔNG HỆ THỐNG PHÒNG CHÁY VÀ CHỮA CHÁY

NGÀY HOÀN THÀNH:	15/06/2025
TỶ LỆ:	1/100
BẢN VẼ:	BC: 04

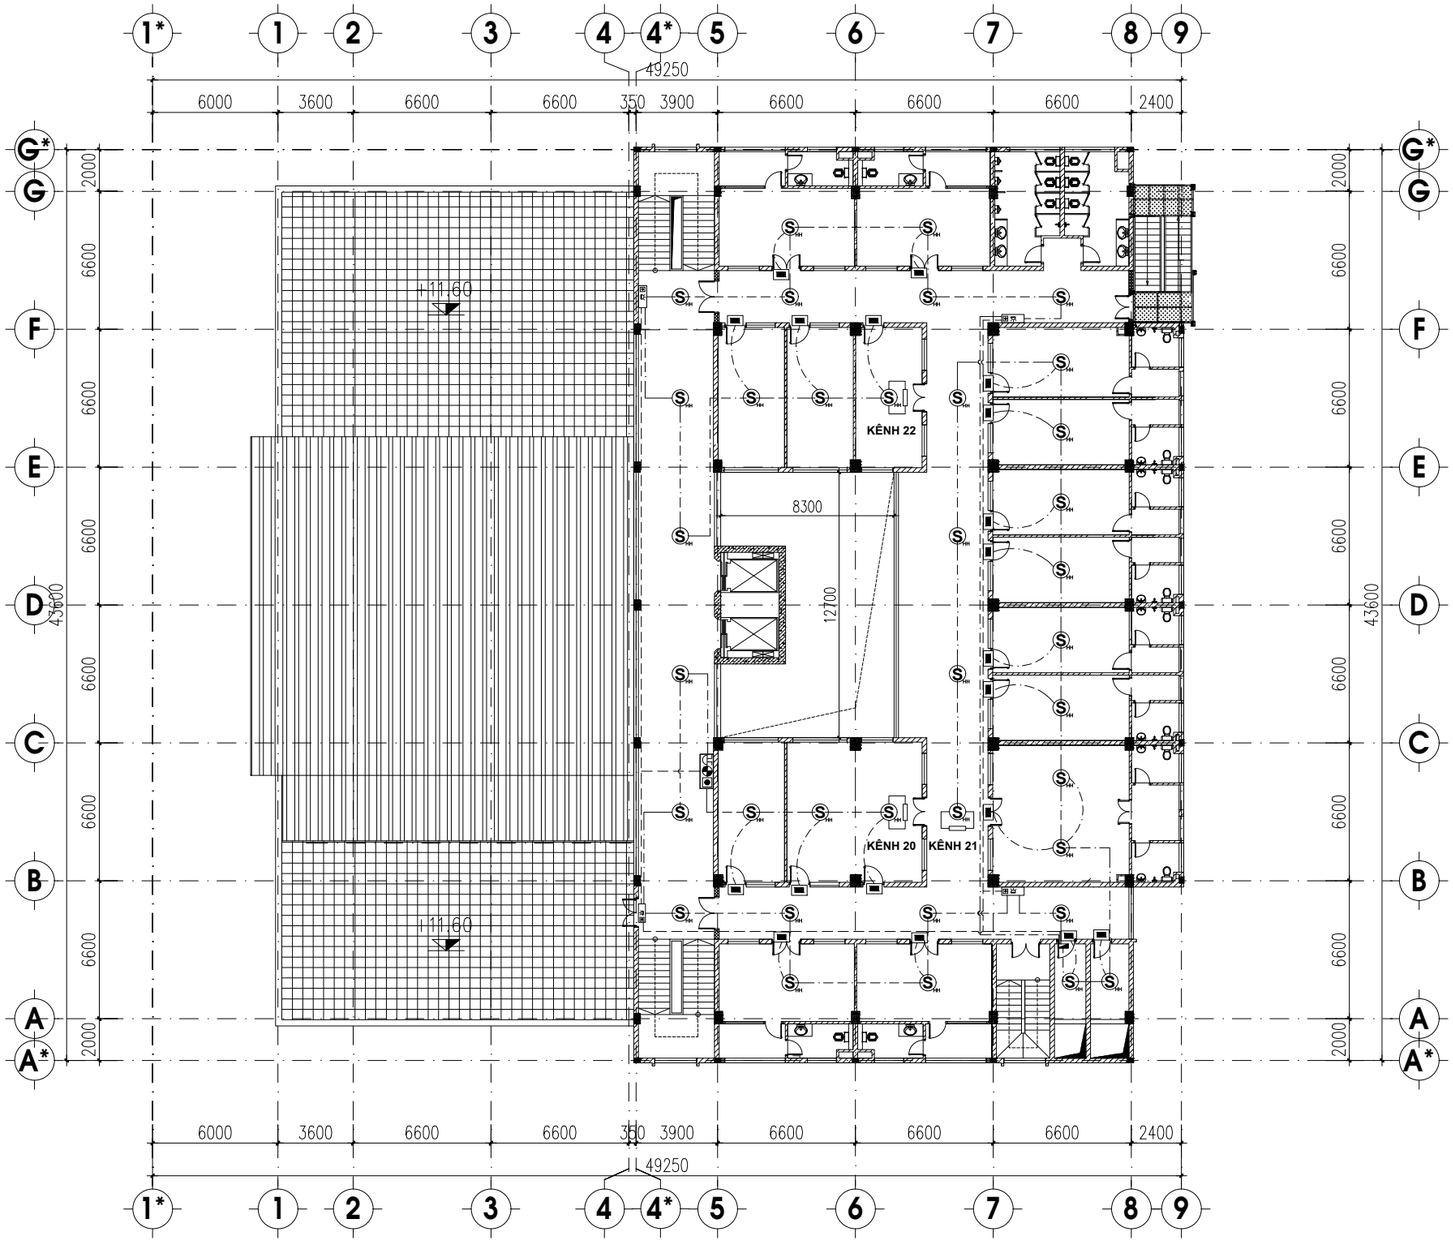

STT	KÝ HIỆU	TÊN VẬT TƯ THIẾT BỊ
1	S	ĐẦU BÁO CHÁY KHÓI QUANG (HIỆN HỮU)
2	H	ĐẦU BÁO CHÁY NHIỆT GIA TĂNG (HIỆN HỮU)
3		NÚT ẤN CHUÔNG ĐÈN BÁO CHÁY (HIỆN HỮU)
4		ĐIỆN TRỞ CUỐI TUYẾN (HIỆN HỮU)
5		NÚT ẤN CHUÔNG ĐÈN BÁO CHÁY (BỔ SUNG)
6		HỘP KỸ THUẬT ĐẤU NỐI (HIỆN HỮU)

STT	KÝ HIỆU	TÊN VẬT TƯ THIẾT BỊ
7		ĐÈN BÁO PHÒNG (BỔ SUNG)
8	S'	ĐẦU BÁO CHÁY KHÓI QUANG (BỔ SUNG)
9	H'	ĐẦU BÁO CHÁY NHIỆT GIA TĂNG (BỔ SUNG)
10		CÁP TÍN HIỆU 2X1.0 MM2 CHỐNG CHÁY, CHỐNG NHIỄU
11		CÁP NGUỒN CHUÔNG ĐÈN 2X1.5MM2 CHỐNG CHÁY
12		

MẶT BẰNG HỆ THỐNG BÁO CHÁY TẦNG 5 SAU CẢI TẠO

ĐƠN VỊ THI CÔNG:

CÔNG TY TNHH ĐẦU TƯ VÀ THƯƠNG MẠI NHẬT NGUYÊN SƠN LA

☎ Phone: 02123 . 759 . 888 | Email: NhatNguyenSonLa@gmail.com
Địa chỉ: Số nhà 89, đường Trần Đăng Ninh phường Quyết Tâm, thành phố Sơn La, tỉnh Sơn La

CHỈ HUY TRƯỞNG: KS. LÊ VĂN ĐOÀN

NGƯỜI LẬP: KS. HUỲNH XUÂN THUẬN

ĐƠN VỊ GIÁM SÁT:

CÔNG TY TNHH PCCC & CNCH TÂY BẮC

☎ Phone: 0868 . 116 . 114 Email: pccc&cnchtaybacslmail.com
Địa chỉ: Số nhà 141, đường Tô Hiệu, tổ 07 phường Chiềng lề, thành phố Sơn La, tỉnh Sơn La

GIÁM SÁT TRƯỞNG: KS. PHAN HẢI LINH

DỰ ÁN/ CÔNG TRÌNH:

BỆNH VIỆN ĐA KHOA CUỘC SỐNG

HẠNG MỤC:

CẢI TẠO KHỐI NHÀ KỸ THUẬT NGHIỆP VỤ VÀ ĐIỀU TRỊ (9 TẦNG)

ĐỊA ĐIỂM XÂY DỰNG:

Phường Chiềng Cơi
TP. Sơn La, Tỉnh Sơn La.

TÊN BẢN VẼ:

MẶT BẰNG HỆ THỐNG BÁO CHÁY TẦNG 5 SAU CẢI TẠO


HIỆU CHỈNH

LẦN	NGÀY	MÔ TẢ	KIỂM
1			
2			

GIAI ĐOẠN:

HOÀN CÔNG THI CÔNG HỆ THỐNG PHÒNG CHÁY VÀ CHỮA CHÁY

NGÀY HOÀN THÀNH:	15/06/2025
TỶ LỆ:	1/100
BẢN VẼ:	BC: 05

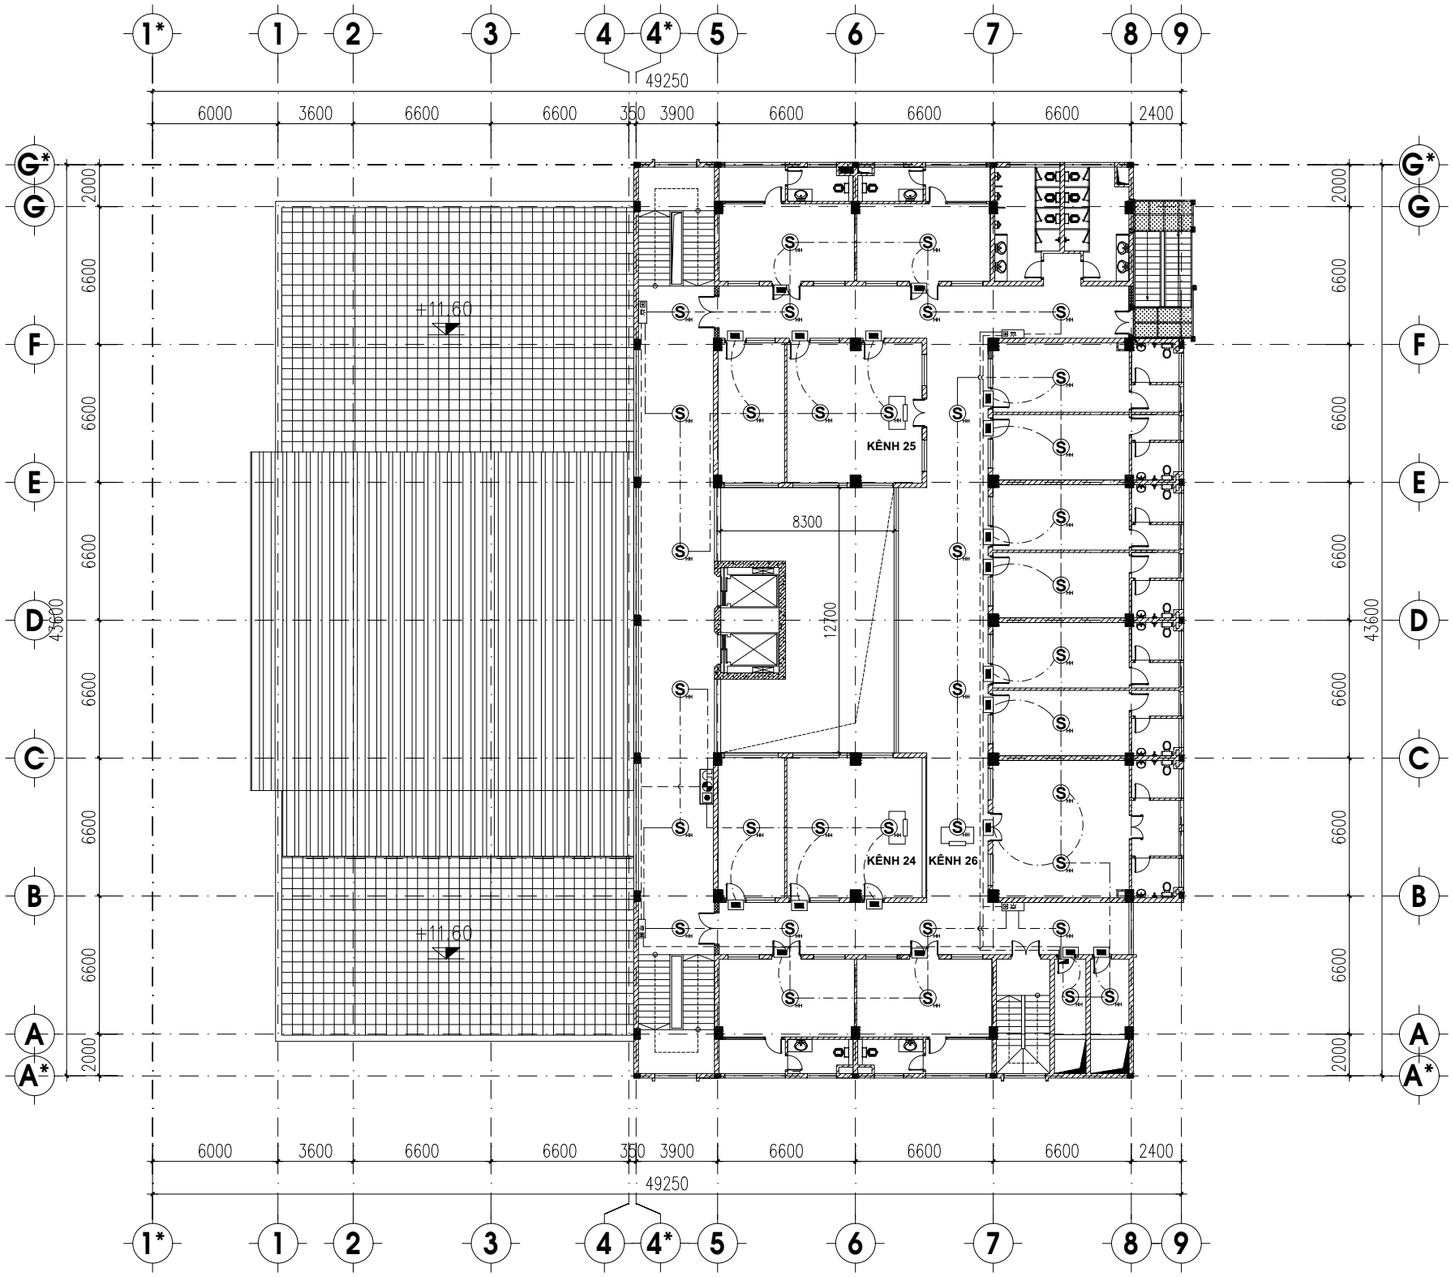

STT	KÝ HIỆU	TÊN VẬT TƯ THIẾT BỊ
1	S HH	ĐẦU BÁO CHÁY KHÓI QUANG (HIỆN HỮU)
2	H	ĐẦU BÁO CHÁY NHIỆT GIA TĂNG (HIỆN HỮU)
3		NÚT ẤN CHUÔNG ĐÈN BÁO CHÁY (HIỆN HỮU)
4		ĐIỆN TRỞ CUỐI TUYẾN (HIỆN HỮU)
5		NÚT ẤN CHUÔNG ĐÈN BÁO CHÁY (BỔ SUNG)
6		HỘP KỸ THUẬT ĐẤU NỐI (HIỆN HỮU)

STT	KÝ HIỆU	TÊN VẬT TƯ THIẾT BỊ
7		ĐÈN BÁO PHÒNG (BỔ SUNG)
8	S' BS	ĐẦU BÁO CHÁY KHÓI QUANG (BỔ SUNG)
9	H' BS	ĐẦU BÁO CHÁY NHIỆT GIA TĂNG (BỔ SUNG)
10		CÁP TÍN HIỆU 2X1.0 MM2 CHỐNG CHÁY, CHỐNG NHIỄU
11		CÁP NGUỒN CHUÔNG ĐÈN 2X1.5MM2 CHỐNG CHÁY
12		

MẶT BẰNG HỆ THỐNG BÁO CHÁY TẦNG 6 SAU CẢI TẠO

ĐƠN VỊ THI CÔNG:

CÔNG TY TNHH ĐẦU TƯ VÀ THƯƠNG MẠI NHẬT NGUYÊN SƠN LA

☎ Phone: 02123 . 759 . 888 | Email: NhatNguyenSonLa@gmail.com
Địa chỉ: Số nhà 89, đường Trần Đăng Ninh phường Quyết Tâm, thành phố Sơn La, tỉnh Sơn La

CHỈ HUY TRƯỞNG: KS. LÊ VĂN ĐOÀN

NGƯỜI LẬP: KS. HUỲNH XUÂN THUẬN

ĐƠN VỊ GIÁM SÁT:

CÔNG TY TNHH PCCC & CNCH TÂY BẮC

☎ Phone: 0868 . 116 . 114 Email: pccc&cnchtaybacslmail.com
Địa chỉ: Số nhà 141, đường Tô Hiệu, tổ 07 phường Chiềng lề, thành phố Sơn La, tỉnh Sơn La

GIÁM SÁT TRƯỞNG: KS. PHAN HẢI LINH

DỰ ÁN/ CÔNG TRÌNH:

BỆNH VIỆN ĐA KHOA CUỘC SỐNG

HẠNG MỤC:

CẢI TẠO KHỐI NHÀ KỸ THUẬT NGHIỆP VỤ VÀ ĐIỀU TRỊ (9 TẦNG)

ĐỊA ĐIỂM XÂY DỰNG:

Phường Chiềng Cơi
TP. Sơn La, Tỉnh Sơn La.

TÊN BẢN VẼ:

MẶT BẰNG HỆ THỐNG BÁO CHÁY TẦNG 6 SAU CẢI TẠO


HIỆU CHỈNH

LẦN	NGÀY	MÔ TẢ	KIỂM
1			
2			

GIAI ĐOẠN:

HOÀN CÔNG THI CÔNG HỆ THỐNG PHÒNG CHÁY VÀ CHỮA CHÁY

NGÀY HOÀN THÀNH:	15/06/2025
TỶ LỆ:	1/100
BẢN VẼ:	BC: 06

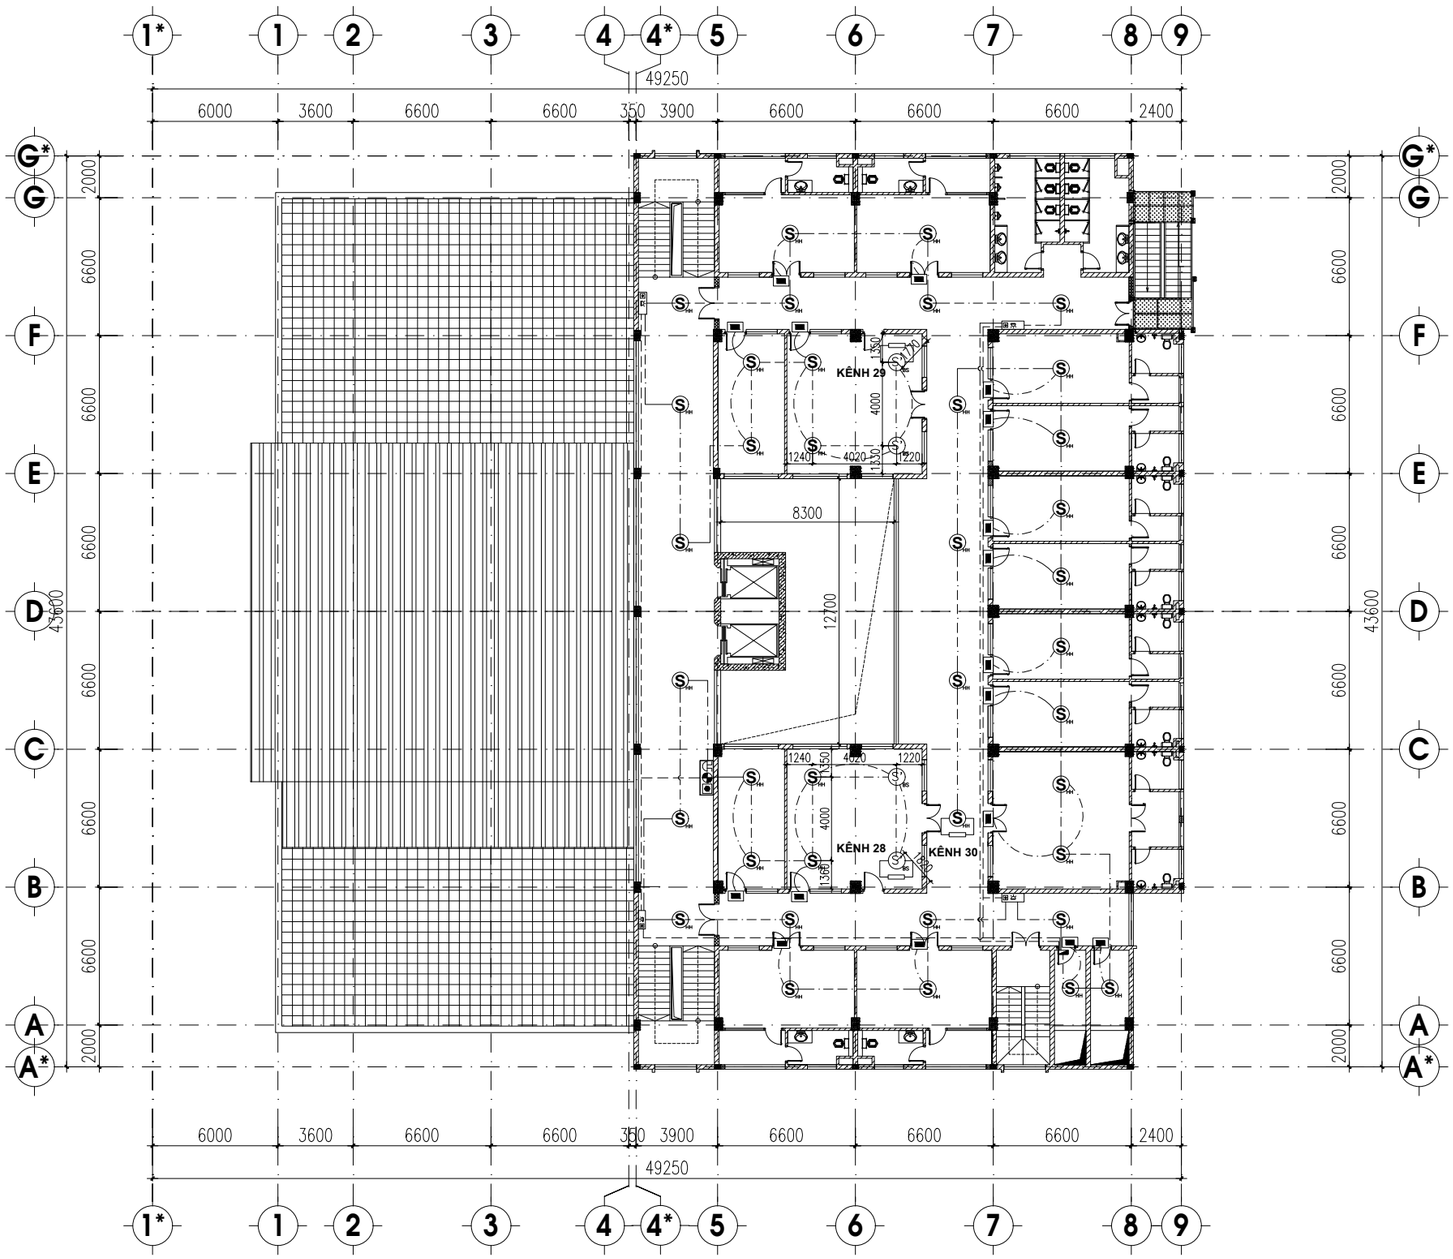

STT	KÝ HIỆU	TÊN VẬT TƯ THIẾT BỊ
1	S	ĐẦU BÁO CHÁY KHÓI QUANG (HIỆN HỮU)
2	H	ĐẦU BÁO CHÁY NHIỆT GIA TĂNG (HIỆN HỮU)
3		NÚT ẤN CHUÔNG ĐÈN BÁO CHÁY (HIỆN HỮU)
4		ĐIỆN TRỞ CUỐI TUYẾN (HIỆN HỮU)
5		NÚT ẤN CHUÔNG ĐÈN BÁO CHÁY (BỔ SUNG)
6		HỘP KỸ THUẬT ĐẤU NỐI (HIỆN HỮU)

STT	KÝ HIỆU	TÊN VẬT TƯ THIẾT BỊ
7		ĐÈN BÁO PHÒNG (BỔ SUNG)
8	S'	ĐẦU BÁO CHÁY KHÓI QUANG (BỔ SUNG)
9	H'	ĐẦU BÁO CHÁY NHIỆT GIA TĂNG (BỔ SUNG)
10		CÁP TÍN HIỆU 2X1.0 MM2 CHỐNG CHÁY, CHỐNG NHIỄU
11		CÁP NGUỒN CHUÔNG ĐÈN 2X1.5MM2 CHỐNG CHÁY
12		

MẶT BẰNG HỆ THỐNG BÁO CHÁY TẦNG 7 SAU CẢI TẠO

ĐƠN VỊ THI CÔNG:

CÔNG TY TNHH ĐẦU TƯ VÀ THƯƠNG MẠI NHẬT NGUYÊN SƠN LA

☎ Phone: 02123 . 759 . 888 | Email: NhatNguyenSonLa@gmail.com
Địa chỉ: Số nhà 89, đường Trần Đăng Ninh phường Quyết Tâm, thành phố Sơn La, tỉnh Sơn La

CHỈ HUY TRƯỞNG: KS. LÊ VĂN ĐOÀN

NGƯỜI LẬP: KS. HUỲNH XUÂN THUẬN

ĐƠN VỊ GIÁM SÁT:

CÔNG TY TNHH PCCC & CNCH TÂY BẮC

☎ Phone: 0868 . 116 . 114 Email: pccc&cnchtaybacslmail.com
Địa chỉ: Số nhà 141, đường Tô Hiệu, tổ 07 phường Chiềng lề, thành phố Sơn La, tỉnh Sơn La

GIÁM SÁT TRƯỞNG: KS. PHAN HẢI LINH

DỰ ÁN/ CÔNG TRÌNH:

BỆNH VIỆN ĐA KHOA CUỘC SỐNG

HẠNG MỤC:

CẢI TẠO KHỐI NHÀ KỸ THUẬT NGHIỆP VỤ VÀ ĐIỀU TRỊ (9 TẦNG)

ĐỊA ĐIỂM XÂY DỰNG:

Phường Chiềng Cơi
TP. Sơn La, Tỉnh Sơn La.

TÊN BẢN VẼ:

MẶT BẰNG HỆ THỐNG BÁO CHÁY TẦNG 7 SAU CẢI TẠO


HIỆU CHỈNH

LẦN	NGÀY	MÔ TẢ	KIỂM
1			
2			

GIAI ĐOẠN:

HOÀN CÔNG THI CÔNG HỆ THỐNG PHÒNG CHÁY VÀ CHỮA CHÁY

NGÀY HOÀN THÀNH:	15/06/2025
TỶ LỆ:	1/100
BẢN VẼ:	BC: 07

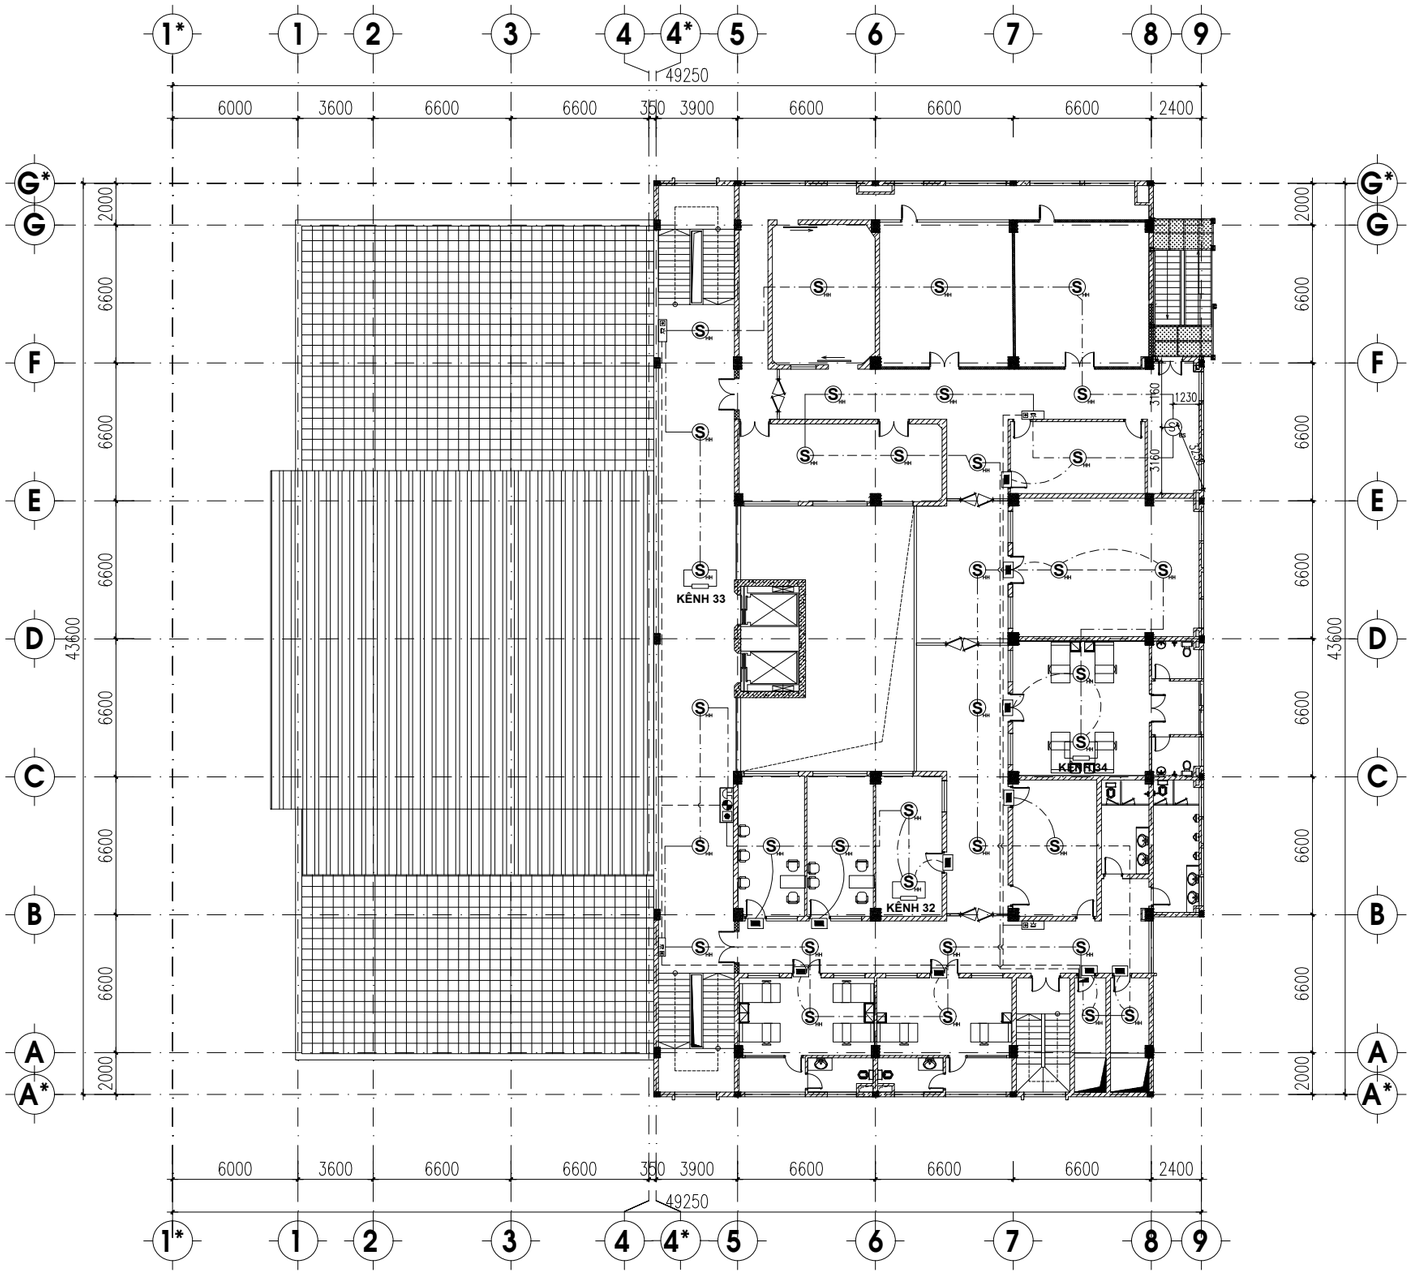

STT	KÝ HIỆU	TÊN VẬT TƯ THIẾT BỊ
1	S	ĐẦU BÁO CHÁY KHÓI QUANG (HIỆN HỮU)
2	H	ĐẦU BÁO CHÁY NHIỆT GIA TĂNG (HIỆN HỮU)
3		NÚT ẤN CHUÔNG ĐÈN BÁO CHÁY (HIỆN HỮU)
4		ĐIỆN TRỞ CUỐI TUYẾN (HIỆN HỮU)
5		NÚT ẤN CHUÔNG ĐÈN BÁO CHÁY (BỔ SUNG)
6		HỘP KỸ THUẬT ĐẤU NỐI (HIỆN HỮU)

STT	KÝ HIỆU	TÊN VẬT TƯ THIẾT BỊ
7		ĐÈN BÁO PHÒNG (BỔ SUNG)
8	S'	ĐẦU BÁO CHÁY KHÓI QUANG (BỔ SUNG)
9	H'	ĐẦU BÁO CHÁY NHIỆT GIA TĂNG (BỔ SUNG)
10		CÁP TÍN HIỆU 2X1.0 MM2 CHỐNG CHÁY, CHỐNG NHIỄU
11		CÁP NGUỒN CHUÔNG ĐÈN 2X1.5MM2 CHỐNG CHÁY
12		

MẶT BẰNG HỆ THỐNG BÁO CHÁY TẦNG 8 SAU CẢI TẠO

ĐƠN VỊ THI CÔNG:

CÔNG TY TNHH ĐẦU TƯ VÀ THƯƠNG MẠI NHẬT NGUYÊN SƠN LA

☎ Phone: 02123 . 759 . 888 | | Email: NhatNguyenSonLa@gmail.com
Địa chỉ: Số nhà 89, đường Trần Đăng Ninh phường Quyết Tâm, thành phố Sơn La, tỉnh Sơn La

CHỈ HUY TRƯỞNG: KS. LÊ VĂN ĐOÀN

NGƯỜI LẬP: KS. HUỲNH XUÂN THUẬN

ĐƠN VỊ GIÁM SÁT:

CÔNG TY TNHH PCCC & CNCH TÂY BẮC

☎ Phone: 0868 . 116 . 114 Email: pccc&cnchtaybacslmail.com
Địa chỉ: Số nhà 141, đường Tô Hiệu, tổ 07 phường Chiềng lề, thành phố Sơn La, tỉnh Sơn La

GIÁM SÁT TRƯỞNG: KS. PHAN HẢI LINH

DỰ ÁN/ CÔNG TRÌNH:

BỆNH VIỆN ĐA KHOA CUỘC SỐNG

HẠNG MỤC:

CẢI TẠO KHỐI NHÀ KỸ THUẬT NGHIỆP VỤ VÀ ĐIỀU TRỊ (9 TẦNG)

ĐỊA ĐIỂM XÂY DỰNG:

Phường Chiềng Cơi
TP. Sơn La, Tỉnh Sơn La.

TÊN BẢN VẼ:

MẶT BẰNG HỆ THỐNG BÁO CHÁY TẦNG 8 SAU CẢI TẠO


HIỆU CHỈNH

LẦN	NGÀY	MÔ TẢ	KIỂM
1			
2			

GIAI ĐOẠN:

HOÀN CÔNG THI CÔNG HỆ THỐNG PHÒNG CHÁY VÀ CHỮA CHÁY

NGÀY HOÀN THÀNH:	15/06/2025
TỶ LỆ:	1/100
BẢN VẼ:	BC: 08

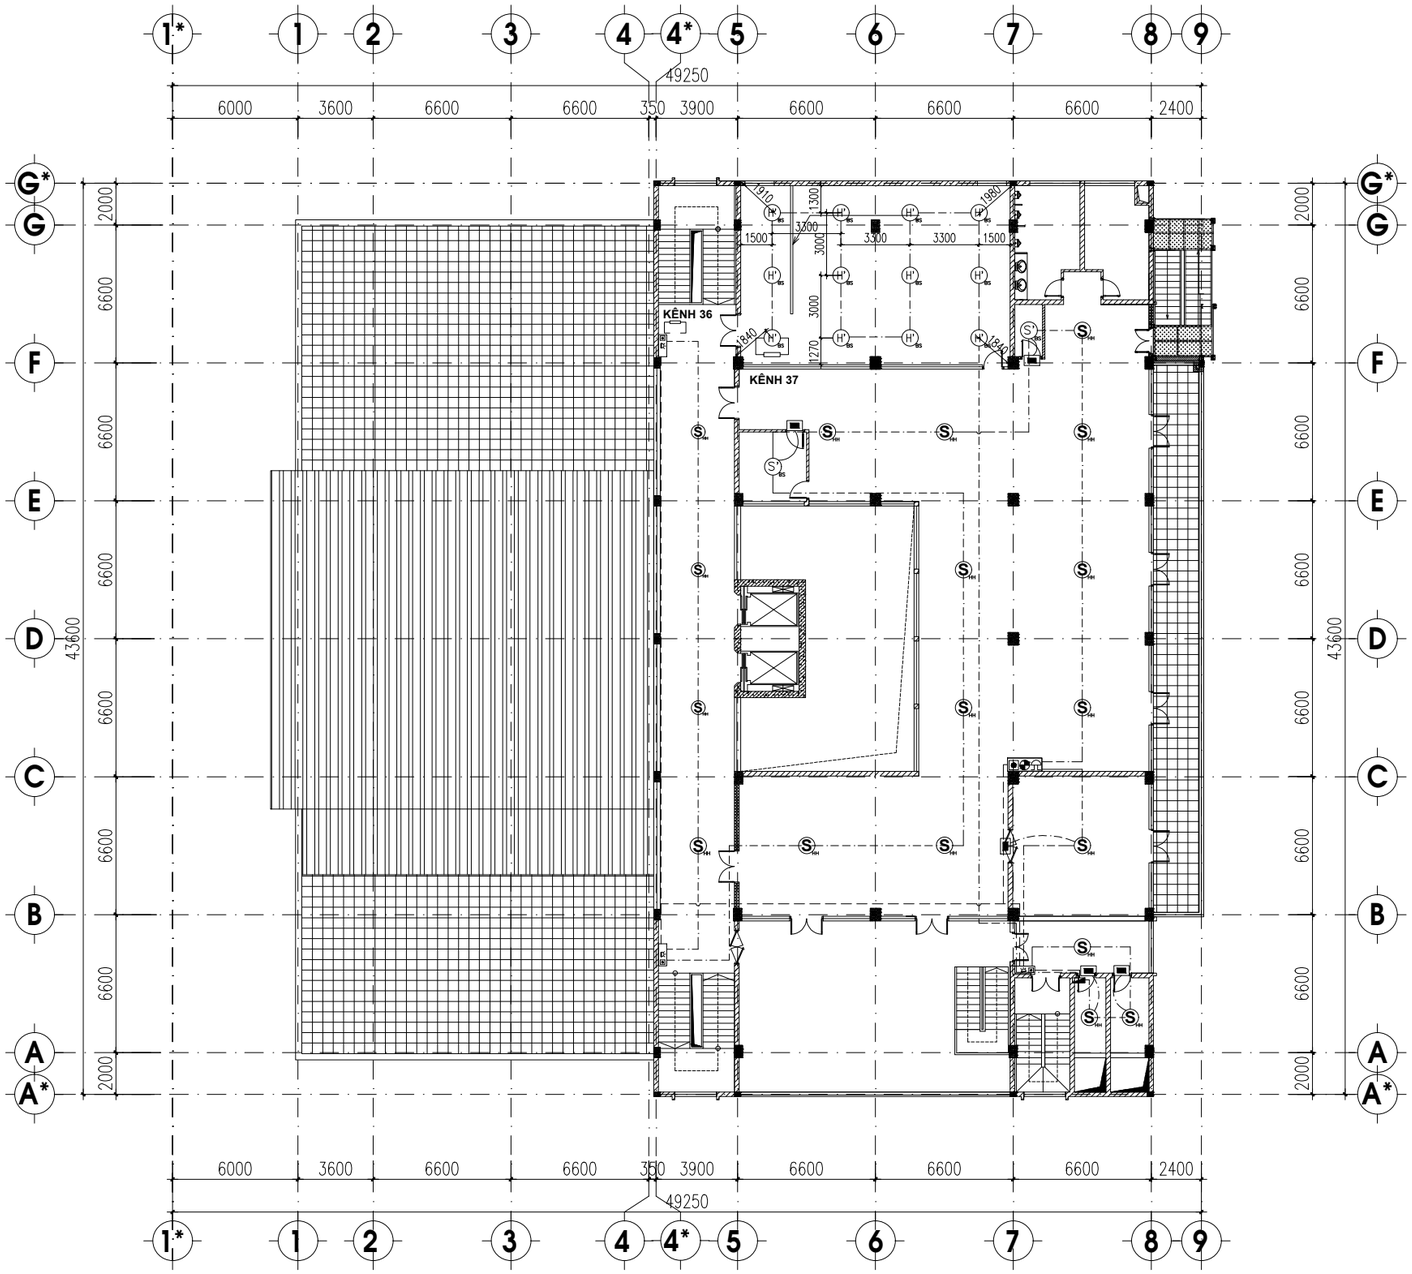

STT	KÝ HIỆU	TÊN VẬT TƯ THIẾT BỊ
1	S	ĐẦU BÁO CHÁY KHÓI QUANG (HIỆN HỮU)
2	H	ĐẦU BÁO CHÁY NHIỆT GIA TĂNG (HIỆN HỮU)
3		NÚT ẤN CHUÔNG ĐÈN BÁO CHÁY (HIỆN HỮU)
4		ĐIỆN TRỞ CUỐI TUYẾN (HIỆN HỮU)
5		NÚT ẤN CHUÔNG ĐÈN BÁO CHÁY (BỔ SUNG)
6		HỘP KỸ THUẬT ĐẤU NỐI (HIỆN HỮU)

STT	KÝ HIỆU	TÊN VẬT TƯ THIẾT BỊ
7		ĐÈN BÁO PHÒNG (BỔ SUNG)
8	S'	ĐẦU BÁO CHÁY KHÓI QUANG (BỔ SUNG)
9	H'	ĐẦU BÁO CHÁY NHIỆT GIA TĂNG (BỔ SUNG)
10		CÁP TÍN HIỆU 2X1.0 MM2 CHỐNG CHÁY, CHỐNG NHIỄU
11		CÁP NGUỒN CHUÔNG ĐÈN 2X1.5MM2 CHỐNG CHÁY
12		

MẶT BẰNG HỆ THỐNG BÁO CHÁY TẦNG 9 SAU CẢI TẠO

ĐƠN VỊ THI CÔNG:

CÔNG TY TNHH ĐẦU TƯ VÀ THƯƠNG MẠI NHẬT NGUYÊN SƠN LA

☎ Phone: 02123 . 759 . 888 | Email: NhatNguyenSonLa@gmail.com
Địa chỉ: Số nhà 89, đường Trần Đăng Ninh phường Quyết Tâm, thành phố Sơn La, tỉnh Sơn La

CHỈ HUY TRƯỞNG: KS. LÊ VĂN ĐOÀN

NGƯỜI LẬP: KS. HUỲNH XUÂN THUẬN

ĐƠN VỊ GIÁM SÁT:

CÔNG TY TNHH PCCC & CNCH TÂY BẮC

☎ Phone: 0868 . 116 . 114 Email: pccc&cnchtaybacslmail.com
Địa chỉ: Số nhà 141, đường Tô Hiệu, tổ 07 phường Chiềng lề, thành phố Sơn La, tỉnh Sơn La

GIÁM SÁT TRƯỞNG: KS. PHAN HẢI LINH

DỰ ÁN/ CÔNG TRÌNH:

BỆNH VIỆN ĐA KHOA CUỘC SỐNG

HẠNG MỤC:

CẢI TẠO KHỐI NHÀ KỸ THUẬT NGHIỆP VỤ VÀ ĐIỀU TRỊ (9 TẦNG)

ĐỊA ĐIỂM XÂY DỰNG:

Phường Chiềng Cơi
TP. Sơn La, Tỉnh Sơn La.

TÊN BẢN VẼ:

MẶT BẰNG HỆ THỐNG BÁO CHÁY TẦNG 9 SAU CẢI TẠO


HIỆU CHỈNH

LẦN	NGÀY	MÔ TẢ	KIỂM
1			
2			

GIAI ĐOẠN:

HOÀN CÔNG THI CÔNG HỆ THỐNG PHÒNG CHÁY VÀ CHỮA CHÁY

NGÀY HOÀN THÀNH:	15/06/2025
TỶ LỆ:	1/100
BẢN VẼ:	BC: 09

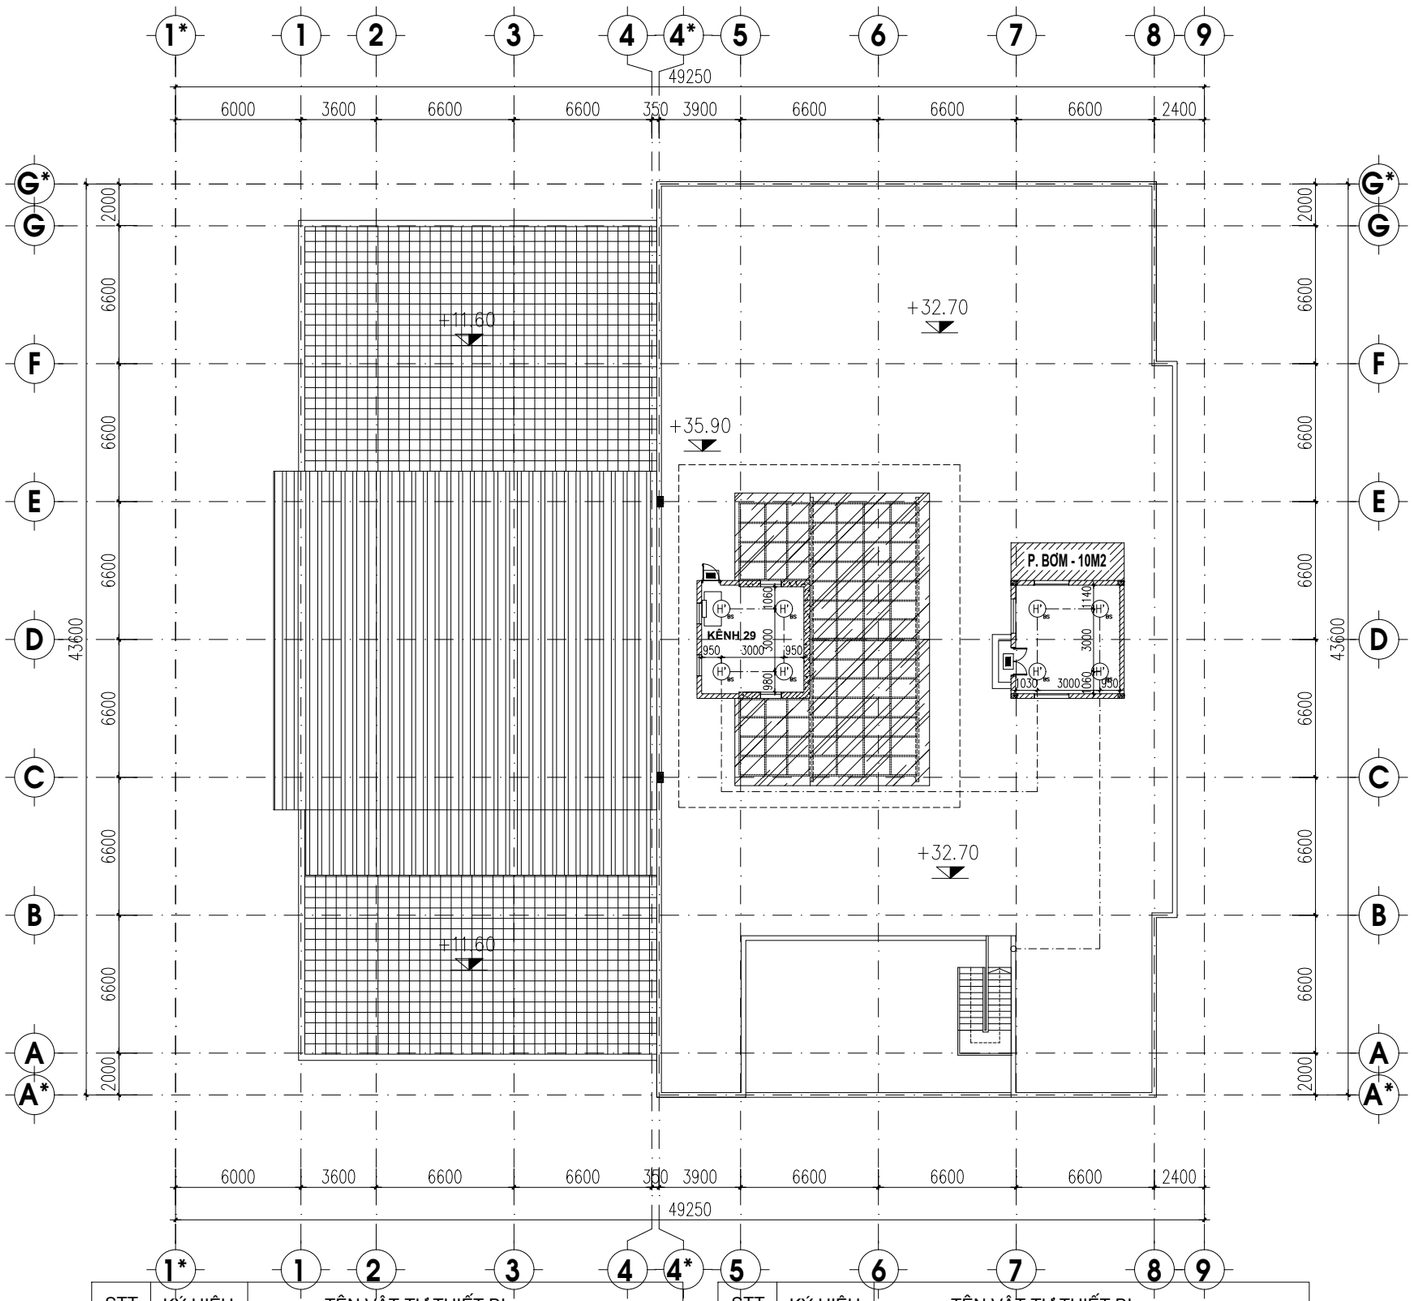

STT	KÝ HIỆU	TÊN VẬT TƯ THIẾT BỊ
1	S HH	ĐẦU BÁO CHÁY KHÓI QUANG (HIỆN HỮU)
2	H	ĐẦU BÁO CHÁY NHIỆT GIA TĂNG (HIỆN HỮU)
3		NÚT ẤN CHUÔNG ĐÈN BÁO CHÁY (HIỆN HỮU)
4		ĐIỆN TRỞ CUỐI TUYẾN (HIỆN HỮU)
5		NÚT ẤN CHUÔNG ĐÈN BÁO CHÁY (BỔ SUNG)
6		HỘP KỸ THUẬT ĐẤU NỐI (HIỆN HỮU)

STT	KÝ HIỆU	TÊN VẬT TƯ THIẾT BỊ
7		ĐÈN BÁO PHÒNG (BỔ SUNG)
8	S' BS	ĐẦU BÁO CHÁY KHÓI QUANG (BỔ SUNG)
9	H' BS	ĐẦU BÁO CHÁY NHIỆT GIA TĂNG (BỔ SUNG)
10		CÁP TÍN HIỆU 2X1.0 MM2 CHỐNG CHÁY, CHỐNG NHIỄU
11		CÁP NGUỒN CHUÔNG ĐÈN 2X1.5MM2 CHỐNG CHÁY
12		

MẶT BẰNG HỆ THỐNG BÁO CHÁY TẦNG TUM SAU CẢI TẠO

ĐƠN VỊ THI CÔNG:

CÔNG TY TNHH ĐẦU TƯ VÀ THƯƠNG MẠI NHẬT NGUYÊN SƠN LA

☎ Phone: 02123 . 759 . 888 | Email: NhatNguyenSonLa@gmail.com
Địa chỉ: Số nhà 89, đường Trần Đăng Ninh phường Quyết Tâm, thành phố Sơn La, tỉnh Sơn La

CHỈ HUY TRƯỞNG: KS. LÊ VĂN ĐOÀN

NGƯỜI LẬP: KS. HUỲNH XUÂN THUẬN

ĐƠN VỊ GIÁM SÁT:

CÔNG TY TNHH PCCC & CNCH TÂY BẮC

☎ Phone: 0868 . 116 . 114 Email: pccc&cnchtaybacslmail.com
Địa chỉ: Số nhà 141, đường Tô Hiệu, tổ 07 phường Chiềng lề, thành phố Sơn La, tỉnh Sơn La

GIÁM SÁT TRƯỞNG: KS. PHAN HẢI LINH

DỰ ÁN/ CÔNG TRÌNH:

BỆNH VIỆN ĐA KHOA CUỘC SỐNG

HẠNG MỤC:

CẢI TẠO KHỐI NHÀ KỸ THUẬT NGHIỆP VỤ VÀ ĐIỀU TRỊ (9 TẦNG)

ĐỊA ĐIỂM XÂY DỰNG:

Phường Chiềng Cơi
TP. Sơn La, Tỉnh Sơn La.

TÊN BẢN VẼ:

MẶT BẰNG HỆ THỐNG BÁO CHÁY TẦNG TUM SAU CẢI TẠO

HIỆU CHỈNH


LẦN	NGÀY	MÔ TẢ	KIỂM
1			
2			

GIAI ĐOẠN:

HOÀN CÔNG THI CÔNG HỆ THỐNG PHÒNG CHÁY VÀ CHỮA CHÁY

NGÀY HOÀN THÀNH:	15/06/2025
TỶ LỆ:	1/100
BẢN VẼ:	BC: 10

BẢN VẼ PHẦN: BỔ SUNG HỆ THỐNG BÁO CHÁY TRÊN TRẦN KỸ THUẬT

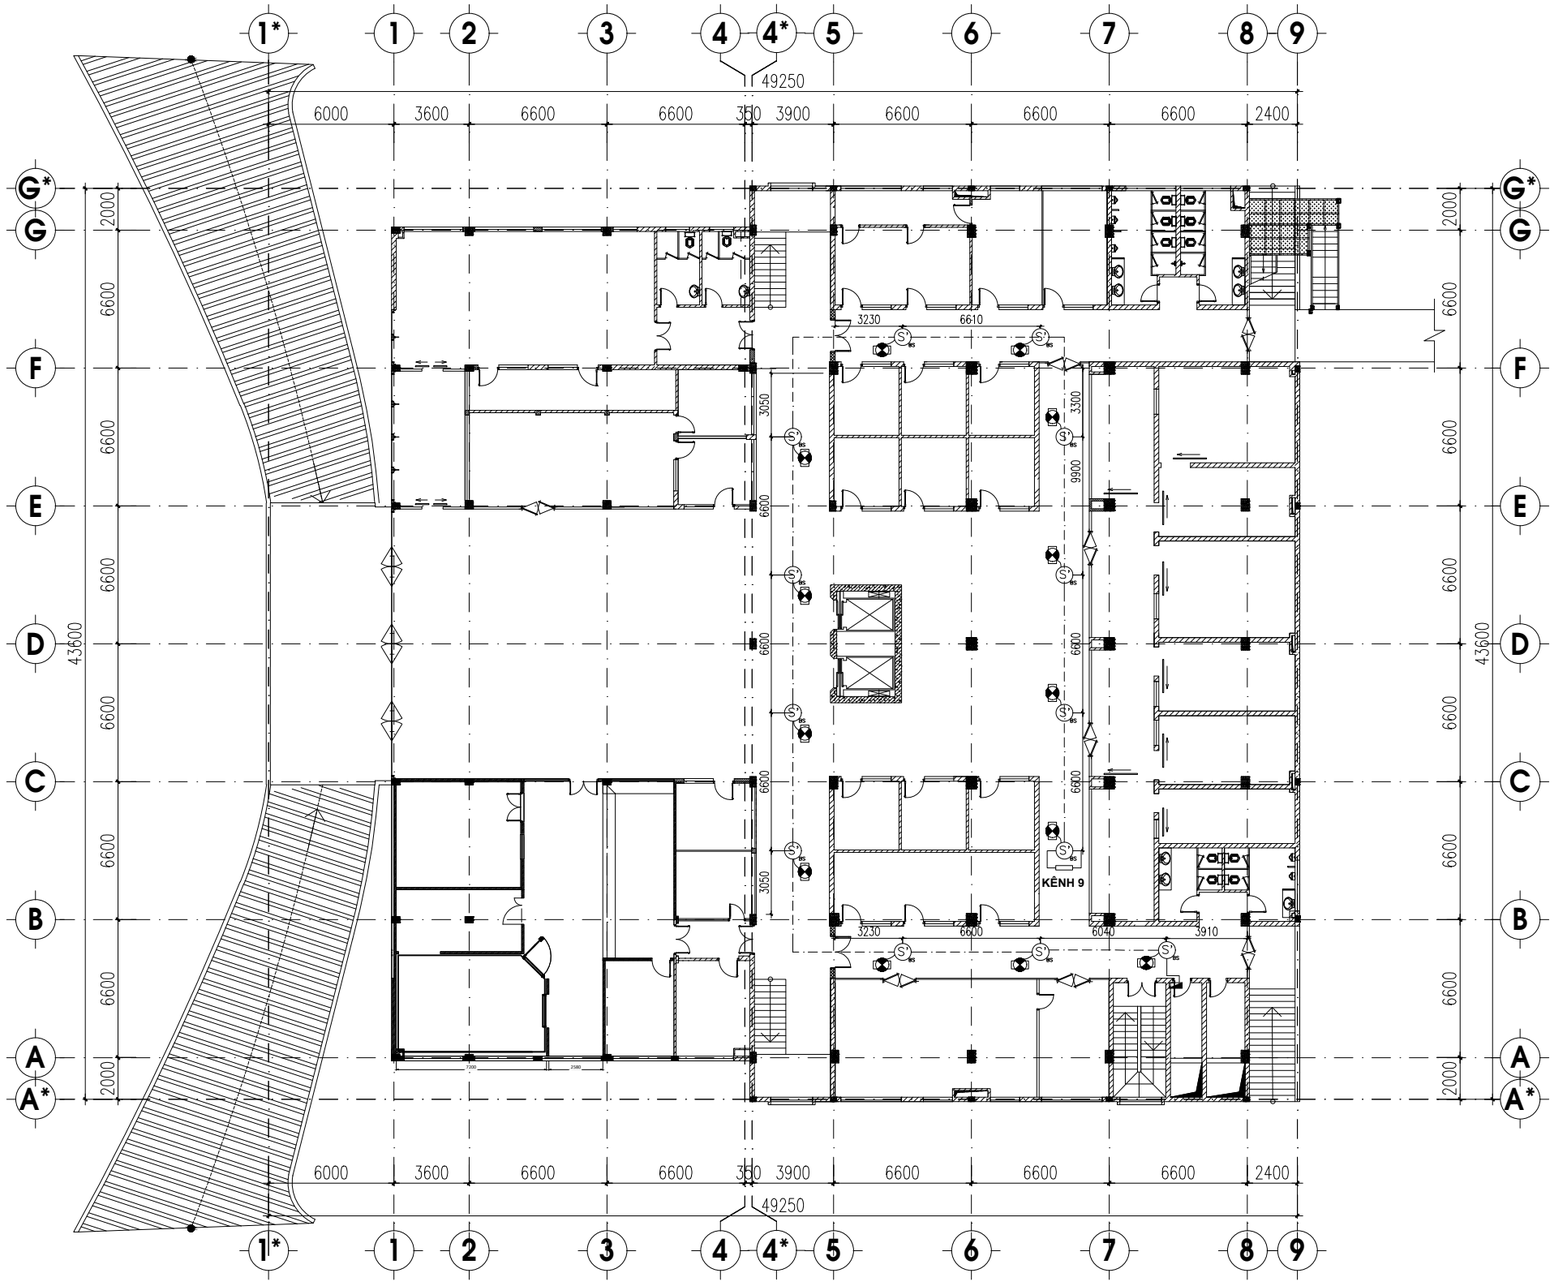

STT	KÝ HIỆU	TÊN VẬT TƯ THIẾT BỊ
1	S	ĐẦU BÁO CHÁY KHÓI QUANG (HIỆN HỮU)
2	H	ĐẦU BÁO CHÁY NHIỆT GIA TĂNG (HIỆN HỮU)
3		NÚT ẤN CHUÔNG ĐÈN BÁO CHÁY (HIỆN HỮU)
4		ĐIỆN TRỞ CUỐI TUYẾN
5		NÚT ẤN CHUÔNG ĐÈN BÁO CHÁY (BỔ SUNG)
6		HỘP KỸ THUẬT ĐẤU NỐI (HIỆN HỮU)

STT	KÝ HIỆU	TÊN VẬT TƯ THIẾT BỊ
7		ĐÈN BÁO PHÒNG (BỔ SUNG)
8	S' BS	ĐẦU BÁO CHÁY KHÓI QUANG (BỔ SUNG)
9	H' BS	ĐẦU BÁO CHÁY NHIỆT GIA TĂNG (BỔ SUNG)
10		CÁP TÍN HIỆU 2X1.0 MM2 CHỐNG CHÁY, CHỐNG NHIỄU
11		CÁP NGUỒN CHUÔNG ĐÈN 2X1.5MM2 CHỐNG CHÁY
12		ĐÈN CHỈ THỊ TRẠNG THÁI HOẠT ĐỘNG ĐẦU BÁO CHÁY TRÊN TRẦN

MẶT BẰNG BỔ SUNG HỆ THỐNG BÁO CHÁY TRÊN TRẦN KỸ THUẬT TẦNG 2

ĐƠN VỊ THI CÔNG:

CÔNG TY TNHH ĐẦU TƯ VÀ THƯƠNG MẠI NHẬT NGUYÊN SƠN LA

☎ Phone: 02123 . 759 . 888 | Email: NhatNguyenSonLa@gmail.com
Địa chỉ: Số nhà 89, đường Trần Đăng Ninh phường Quyết Tâm, thành phố Sơn La, tỉnh Sơn La

CHỈ HUY TRƯỞNG: KS. LÊ VĂN ĐOÀN

NGƯỜI LẬP: KS. HUỲNH XUÂN THUẬN

ĐƠN VỊ GIÁM SÁT:

CÔNG TY TNHH PCCC & CNCH TÂY BẮC

☎ Phone: 0868 . 116 . 114 Email: pccc&cnchtaybacslmail.com
Địa chỉ: Số nhà 141, đường Tô Hiệu, tổ 07 phường Chiềng lề, thành phố Sơn La, tỉnh Sơn La

GIÁM SÁT TRƯỞNG: KS. PHAN HẢI LINH

DỰ ÁN/ CÔNG TRÌNH:

BỆNH VIỆN ĐA KHOA CUỘC SỐNG

HẠNG MỤC:

CẢI TẠO KHỐI NHÀ KỸ THUẬT NGHIỆP VỤ VÀ ĐIỀU TRỊ (9 TẦNG)

ĐỊA ĐIỂM XÂY DỰNG:

Phường Chiềng Cơi
TP. Sơn La, Tỉnh Sơn La.

TÊN BẢN VẼ:

MẶT BẰNG BỔ SUNG HỆ THỐNG BÁO CHÁY TRÊN TRẦN KỸ THUẬT TẦNG 2


HIỆU CHỈNH

LẦN	NGÀY	MÔ TẢ	KIỂM
1			
2			

GIAI ĐOẠN:

HOÀN CÔNG THI CÔNG HỆ THỐNG PHÒNG CHÁY VÀ CHỮA CHÁY

NGÀY HOÀN THÀNH:	15/06/2025
TỶ LỆ:	1/100
BẢN VẼ:	BC: 11

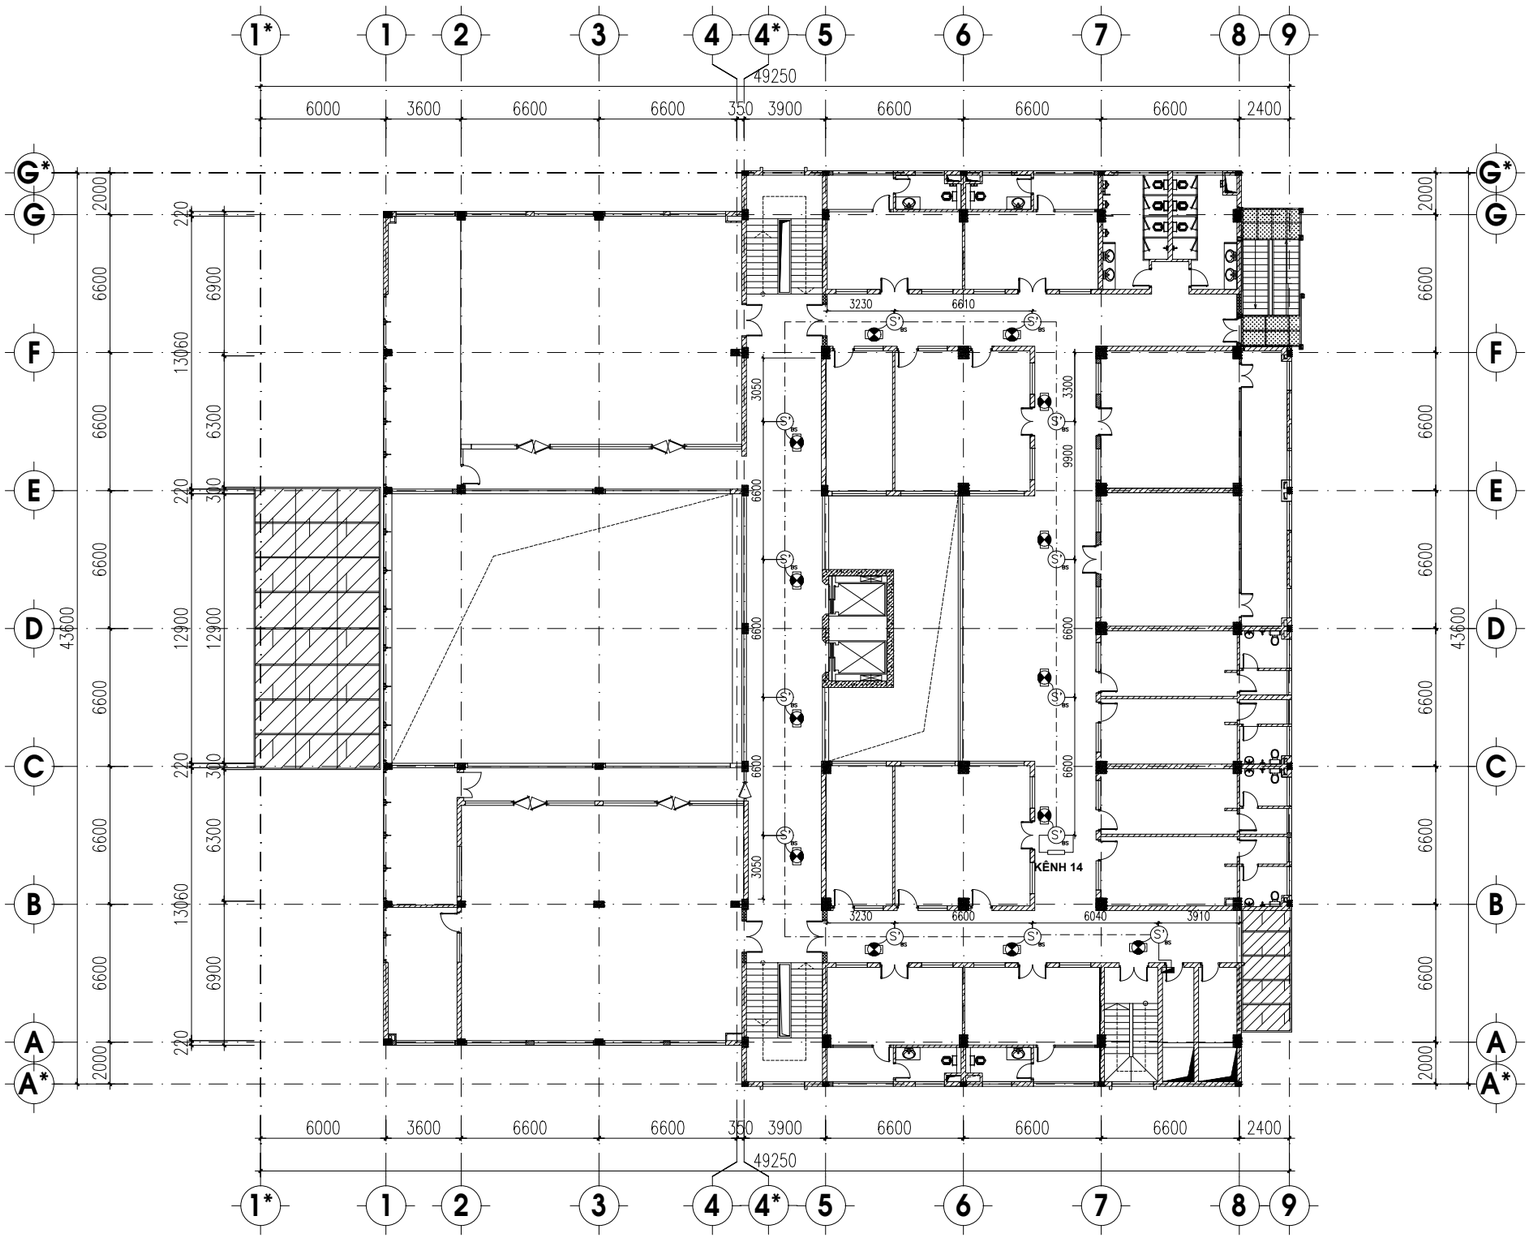

STT	KÝ HIỆU	TÊN VẬT TƯ THIẾT BỊ
1	S	ĐẦU BÁO CHÁY KHÓI QUANG (HIỆN HỮU)
2	H	ĐẦU BÁO CHÁY NHIỆT GIA TĂNG (HIỆN HỮU)
3		NÚT ẤN CHUÔNG ĐÈN BÁO CHÁY (HIỆN HỮU)
4		ĐIỆN TRỞ CUỐI TUYẾN
5		NÚT ẤN CHUÔNG ĐÈN BÁO CHÁY (BỔ SUNG)
6		HỘP KỸ THUẬT ĐẤU NỐI (HIỆN HỮU)

STT	KÝ HIỆU	TÊN VẬT TƯ THIẾT BỊ
7		ĐÈN BÁO PHÒNG (BỔ SUNG)
8	S'	ĐẦU BÁO CHÁY KHÓI QUANG (BỔ SUNG)
9	H'	ĐẦU BÁO CHÁY NHIỆT GIA TĂNG (BỔ SUNG)
10		CÁP TÍN HIỆU 2X1.0 MM2 CHỐNG CHÁY, CHỐNG NHIỄU
11		CÁP NGUỒN CHUÔNG ĐÈN 2X1.5MM2 CHỐNG CHÁY
12		ĐÈN CHỈ THỊ TRẠNG THÁI HOẠT ĐỘNG ĐẦU BÁO CHÁY TRÊN TRẦN

MẶT BẰNG BỔ SUNG HỆ THỐNG BÁO CHÁY TRÊN TRẦN KỸ THUẬT TẦNG 3

ĐƠN VỊ THI CÔNG:

CÔNG TY TNHH ĐẦU TƯ VÀ THƯƠNG MẠI NHẬT NGUYÊN SƠN LA

☎ Phone: 02123 . 759 . 888 | Email: NhatNguyenSonLa@gmail.com
Địa chỉ: Số nhà 89, đường Trần Đăng Ninh phường Quyết Tâm, thành phố Sơn La, tỉnh Sơn La

CHỈ HUY TRƯỞNG: KS. LÊ VĂN ĐOÀN

NGƯỜI LẬP: KS. HUỲNH XUÂN THUẬN

ĐƠN VỊ GIÁM SÁT:

CÔNG TY TNHH PCCC & CNCH TÂY BẮC

☎ Phone: 0868 . 116 . 114 Email: pccc&cnchtaybacslmail.com
Địa chỉ: Số nhà 141, đường Tô Hiệu, tổ 07 phường Chiềng lề, thành phố Sơn La, tỉnh Sơn La

GIÁM SÁT TRƯỞNG: KS. PHAN HẢI LINH

DỰ ÁN/ CÔNG TRÌNH:

BỆNH VIỆN ĐA KHOA CUỘC SỐNG

HẠNG MỤC:

CẢI TẠO KHỐI NHÀ KỸ THUẬT NGHIỆP VỤ VÀ ĐIỀU TRỊ (9 TẦNG)

ĐỊA ĐIỂM XÂY DỰNG:

Phường Chiềng Cơi
TP. Sơn La, Tỉnh Sơn La.

TÊN BẢN VẼ:

MẶT BẰNG BỔ SUNG HỆ THỐNG BÁO CHÁY TRÊN TRẦN KỸ THUẬT TẦNG 3


HIỆU CHỈNH

LẦN	NGÀY	MÔ TẢ	KIỂM
1			
2			

GIAI ĐOẠN:

HOÀN CÔNG THI CÔNG HỆ THỐNG PHÒNG CHÁY VÀ CHỮA CHÁY

NGÀY HOÀN THÀNH:	15/06/2025
TỶ LỆ:	1/100
BẢN VẼ:	BC: 12

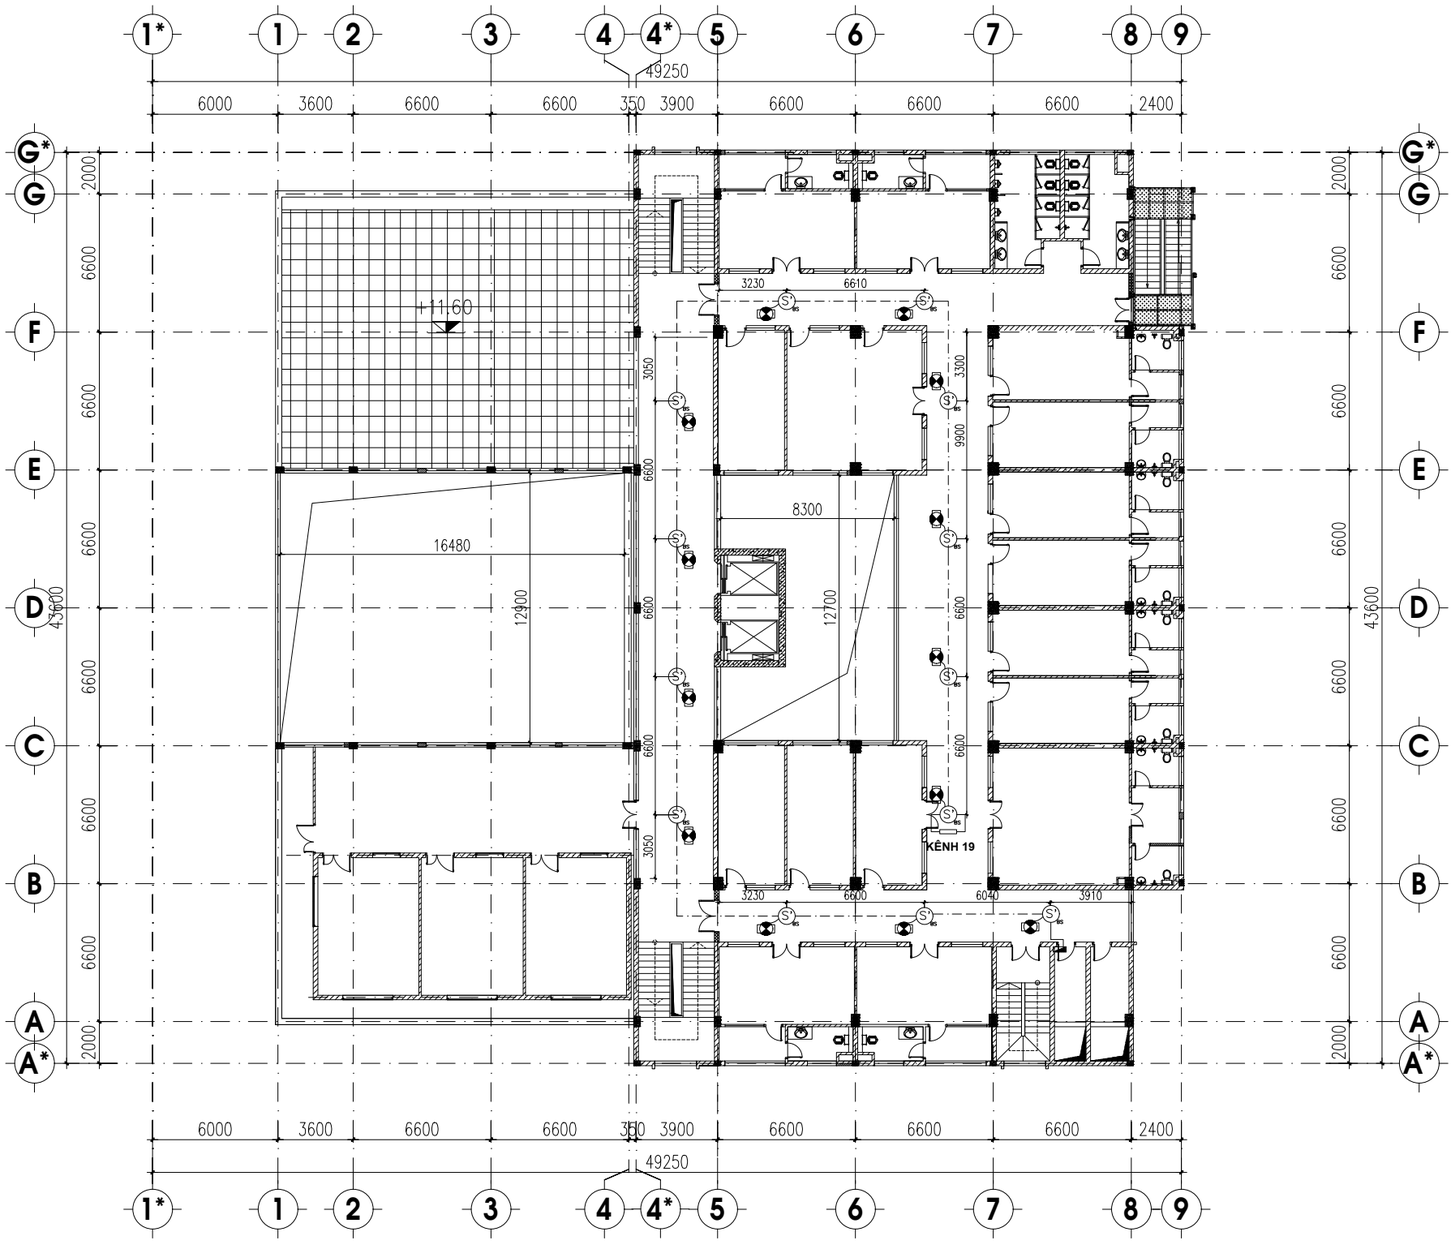

STT	KÝ HIỆU	TÊN VẬT TƯ THIẾT BỊ
1	S	ĐẦU BÁO CHÁY KHÓI QUANG (HIỆN HỮU)
2	H	ĐẦU BÁO CHÁY NHIỆT GIA TĂNG (HIỆN HỮU)
3		NÚT ẤN CHUÔNG ĐÈN BÁO CHÁY (HIỆN HỮU)
4		ĐIỆN TRỞ CUỐI TUYẾN
5		NÚT ẤN CHUÔNG ĐÈN BÁO CHÁY (BỔ SUNG)
6		HỘP KỸ THUẬT ĐẤU NỐI (HIỆN HỮU)

STT	KÝ HIỆU	TÊN VẬT TƯ THIẾT BỊ
7		ĐÈN BÁO PHÒNG (BỔ SUNG)
8	S' BS	ĐẦU BÁO CHÁY KHÓI QUANG (BỔ SUNG)
9	H' BS	ĐẦU BÁO CHÁY NHIỆT GIA TĂNG (BỔ SUNG)
10		CÁP TÍN HIỆU 2X1.0 MM2 CHỐNG CHÁY, CHỐNG NHIỄU
11		CÁP NGUỒN CHUÔNG ĐÈN 2X1.5MM2 CHỐNG CHÁY
12		ĐÈN CHỈ THỊ TRẠNG THÁI HOẠT ĐỘNG ĐẦU BÁO CHÁY TRÊN TRẦN

MẶT BẰNG BỔ SUNG HỆ THỐNG BÁO CHÁY TRÊN TRẦN KỸ THUẬT TẦNG 4

ĐƠN VỊ THI CÔNG:

CÔNG TY TNHH ĐẦU TƯ VÀ THƯƠNG MẠI NHẬT NGUYÊN SƠN LA

☎ Phone: 02123 . 759 . 888 | Email: NhatNguyenSonLa@gmail.com
Địa chỉ: Số nhà 89, đường Trần Đăng Ninh phường Quyết Tâm, thành phố Sơn La, tỉnh Sơn La

CHỈ HUY TRƯỞNG: KS. LÊ VĂN ĐOÀN

NGƯỜI LẬP: KS. HUỲNH XUÂN THUẬN

ĐƠN VỊ GIÁM SÁT:

CÔNG TY TNHH PCCC & CNCH TÂY BẮC

☎ Phone: 0868 . 116 . 114 Email: pccc&cnchtaybacslmail.com
Địa chỉ: Số nhà 141, đường Tô Hiệu, tổ 07 phường Chiềng lề, thành phố Sơn La, tỉnh Sơn La

GIÁM SÁT TRƯỞNG: KS. PHAN HẢI LINH

DỰ ÁN/ CÔNG TRÌNH:

BỆNH VIỆN ĐA KHOA CUỘC SỐNG

HẠNG MỤC:

CẢI TẠO KHỐI NHÀ KỸ THUẬT NGHIỆP VỤ VÀ ĐIỀU TRỊ (9 TẦNG)

ĐỊA ĐIỂM XÂY DỰNG:

Phường Chiềng Cơi
TP. Sơn La, Tỉnh Sơn La.

TÊN BẢN VẼ:

MẶT BẰNG BỔ SUNG HỆ THỐNG BÁO CHÁY TRÊN TRẦN KỸ THUẬT TẦNG 4


HIỆU CHỈNH

LẦN	NGÀY	MÔ TẢ	KIỂM
1			
2			

GIAI ĐOẠN:

HOÀN CÔNG THI CÔNG HỆ THỐNG PHÒNG CHÁY VÀ CHỮA CHÁY

NGÀY HOÀN THÀNH:	15/06/2025
TỶ LỆ:	1/100
BẢN VẼ:	BC: 13

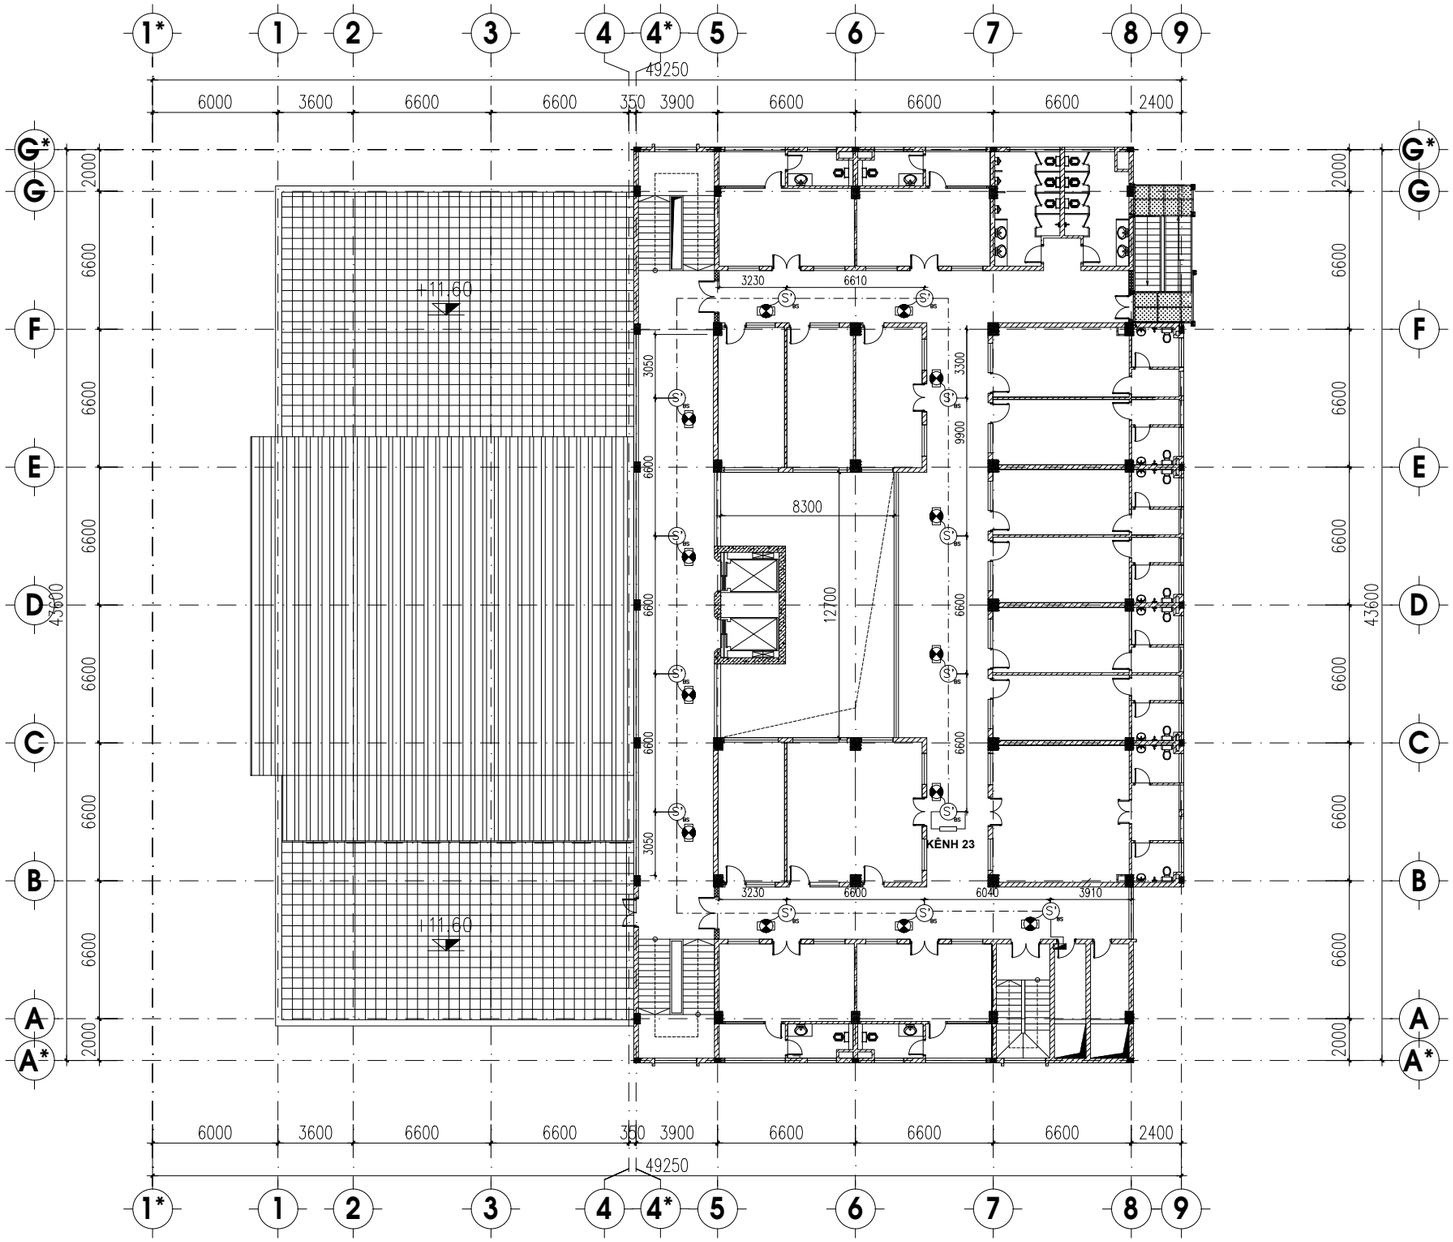

STT	KÝ HIỆU	TÊN VẬT TƯ THIẾT BỊ
1	S	ĐẦU BÁO CHÁY KHÓI QUANG (HIỆN HỮU)
2	H	ĐẦU BÁO CHÁY NHIỆT GIA TĂNG (HIỆN HỮU)
3		NÚT ẤN CHUÔNG ĐÈN BÁO CHÁY (HIỆN HỮU)
4		ĐIỆN TRỞ CUỐI TUYẾN
5		NÚT ẤN CHUÔNG ĐÈN BÁO CHÁY (BỔ SUNG)
6		HỘP KỸ THUẬT ĐẤU NỐI (HIỆN HỮU)

STT	KÝ HIỆU	TÊN VẬT TƯ THIẾT BỊ
7		ĐÈN BÁO PHÒNG (BỔ SUNG)
8	S' BS	ĐẦU BÁO CHÁY KHÓI QUANG (BỔ SUNG)
9	H' BS	ĐẦU BÁO CHÁY NHIỆT GIA TĂNG (BỔ SUNG)
10		CÁP TÍN HIỆU 2X1.0 MM2 CHỐNG CHÁY, CHỐNG NHIỄU
11		CÁP NGUỒN CHUÔNG ĐÈN 2X1.5MM2 CHỐNG CHÁY
12		ĐÈN CHỈ THỊ TRẠNG THÁI HOẠT ĐỘNG ĐẤU BÁO CHÁY TRÊN TRẦN

MẶT BẰNG BỔ SUNG HỆ THỐNG BÁO CHÁY TRÊN TRẦN KỸ THUẬT TẦNG 5

ĐƠN VỊ THI CÔNG:

CÔNG TY TNHH ĐẦU TƯ VÀ THƯƠNG MẠI NHẬT NGUYÊN SƠN LA

☎ Phone: 02123 . 759 . 888 | Email: NhatNguyenSonLa@gmail.com
Địa chỉ: Số nhà 89, đường Trần Đăng Ninh phường Quyết Tâm, thành phố Sơn La, tỉnh Sơn La

CHỈ HUY TRƯỞNG: KS. LÊ VĂN ĐOÀN

NGƯỜI LẬP: KS. HUỲNH XUÂN THUẬN

ĐƠN VỊ GIÁM SÁT:

CÔNG TY TNHH PCCC & CNCH TÂY BẮC

☎ Phone: 0868 . 116 . 114 Email: pccc&cnchtaybacslmail.com
Địa chỉ: Số nhà 141, đường Tô Hiệu, tổ 07 phường Chiềng lề, thành phố Sơn La, tỉnh Sơn La

GIÁM SÁT TRƯỞNG: KS. PHAN HẢI LINH

DỰ ÁN/ CÔNG TRÌNH:

BỆNH VIỆN ĐA KHOA CUỘC SỐNG

HẠNG MỤC:

CẢI TẠO KHỐI NHÀ KỸ THUẬT NGHIỆP VỤ VÀ ĐIỀU TRỊ (9 TẦNG)

ĐỊA ĐIỂM XÂY DỰNG:

Phường Chiềng Cơi
TP. Sơn La, Tỉnh Sơn La.

TÊN BẢN VẼ:

MẶT BẰNG BỔ SUNG HỆ THỐNG BÁO CHÁY TRÊN TRẦN KỸ THUẬT TẦNG 5


HIỆU CHỈNH

LẦN	NGÀY	MÔ TẢ	KIỂM
1			
2			

GIAI ĐOẠN:

HOÀN CÔNG THI CÔNG HỆ THỐNG PHÒNG CHÁY VÀ CHỮA CHÁY

NGÀY HOÀN THÀNH:	15/06/2025
TỶ LỆ:	1/100
BẢN VẼ:	BC: 14

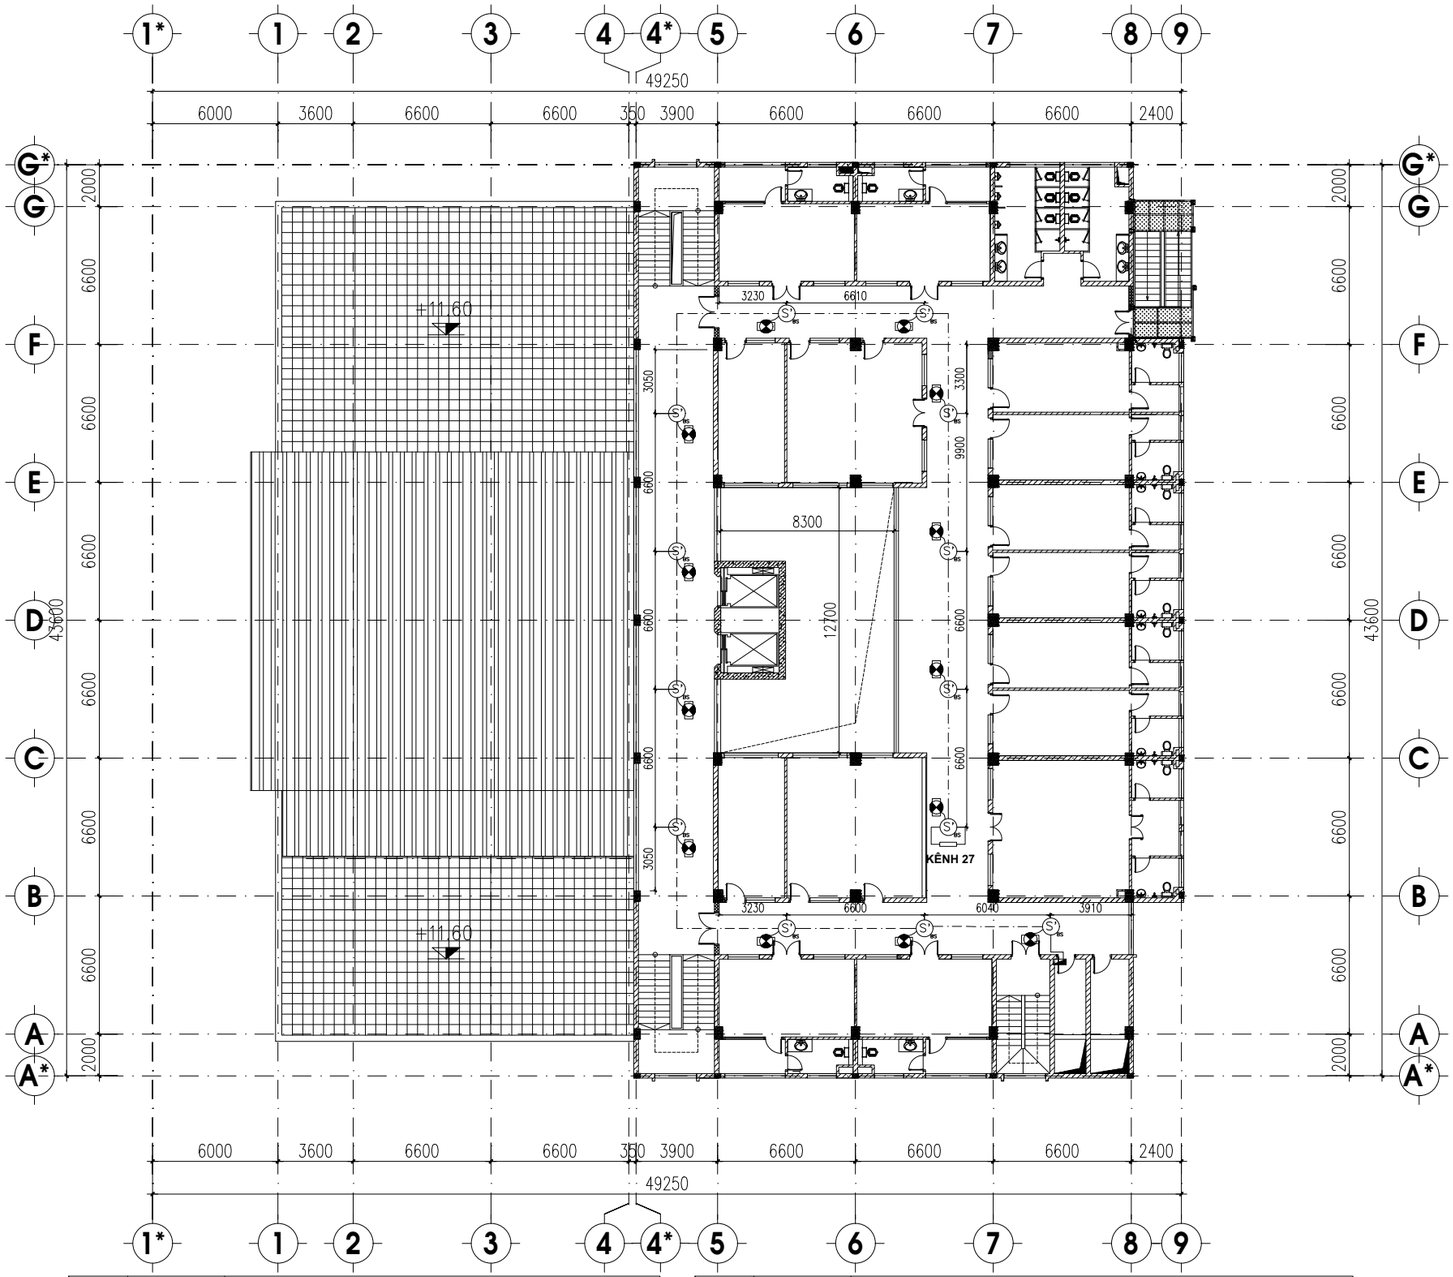

STT	KÝ HIỆU	TÊN VẬT TƯ THIẾT BỊ
1	S HH	ĐẦU BÁO CHÁY KHÓI QUANG (HIỆN HỮU)
2	H	ĐẦU BÁO CHÁY NHIỆT GIA TĂNG (HIỆN HỮU)
3		NÚT ẤN CHUÔNG ĐÈN BÁO CHÁY (HIỆN HỮU)
4		ĐIỆN TRỞ CUỐI TUYẾN
5		NÚT ẤN CHUÔNG ĐÈN BÁO CHÁY (BỔ SUNG)
6		HỘP KỸ THUẬT ĐẤU NỐI (HIỆN HỮU)

STT	KÝ HIỆU	TÊN VẬT TƯ THIẾT BỊ
7		ĐÈN BÁO PHÒNG (BỔ SUNG)
8	S' BS	ĐẦU BÁO CHÁY KHÓI QUANG (BỔ SUNG)
9	H' BS	ĐẦU BÁO CHÁY NHIỆT GIA TĂNG (BỔ SUNG)
10		CÁP TÍN HIỆU 2X1.0 MM2 CHỐNG CHÁY, CHỐNG NHIỄU
11		CÁP NGUỒN CHUÔNG ĐÈN 2X1.5MM2 CHỐNG CHÁY
12		ĐÈN CHỈ THỊ TRẠNG THÁI HOẠT ĐỘNG ĐẦU BÁO CHÁY TRÊN TRẦN

MẶT BẰNG BỔ SUNG HỆ THỐNG BÁO CHÁY TRÊN TRẦN KỸ THUẬT TẦNG 6

ĐƠN VỊ THI CÔNG:

CÔNG TY TNHH ĐẦU TƯ VÀ THƯƠNG MẠI NHẬT NGUYÊN SƠN LA

☎ Phone: 02123 . 759 . 888 | Email: NhatNguyenSonLa@gmail.com
Địa chỉ: Số nhà 89, đường Trần Đăng Ninh phường Quyết Tâm, thành phố Sơn La, tỉnh Sơn La

CHỈ HUY TRƯỞNG: KS. LÊ VĂN ĐOÀN

NGƯỜI LẬP: KS. HUỲNH XUÂN THUẬN

ĐƠN VỊ GIÁM SÁT:

CÔNG TY TNHH PCCC & CNCH TÂY BẮC

☎ Phone: 0868 . 116 . 114 Email: pccc&cnchtaybacslmail.com
Địa chỉ: Số nhà 141, đường Tô Hiệu, tổ 07 phường Chiềng lề, thành phố Sơn La, tỉnh Sơn La

GIÁM SÁT TRƯỞNG: KS. PHAN HẢI LINH

DỰ ÁN/ CÔNG TRÌNH:

BỆNH VIỆN ĐA KHOA CUỘC SỐNG

HẠNG MỤC:

CẢI TẠO KHỐI NHÀ KỸ THUẬT NGHIỆP VỤ VÀ ĐIỀU TRỊ (9 TẦNG)

ĐỊA ĐIỂM XÂY DỰNG:

Phường Chiềng Cơi
TP. Sơn La, Tỉnh Sơn La.

TÊN BẢN VẼ:

MẶT BẰNG BỔ SUNG HỆ THỐNG BÁO CHÁY TRÊN TRẦN KỸ THUẬT TẦNG 6


HIỆU CHỈNH

LẦN	NGÀY	MÔ TẢ	KIỂM
1			
2			

GIAI ĐOẠN:

HOÀN CÔNG THI CÔNG HỆ THỐNG PHÒNG CHÁY VÀ CHỮA CHÁY

NGÀY HOÀN THÀNH:	15/06/2025
TỶ LỆ:	1/100
BẢN VẼ:	BC: 15

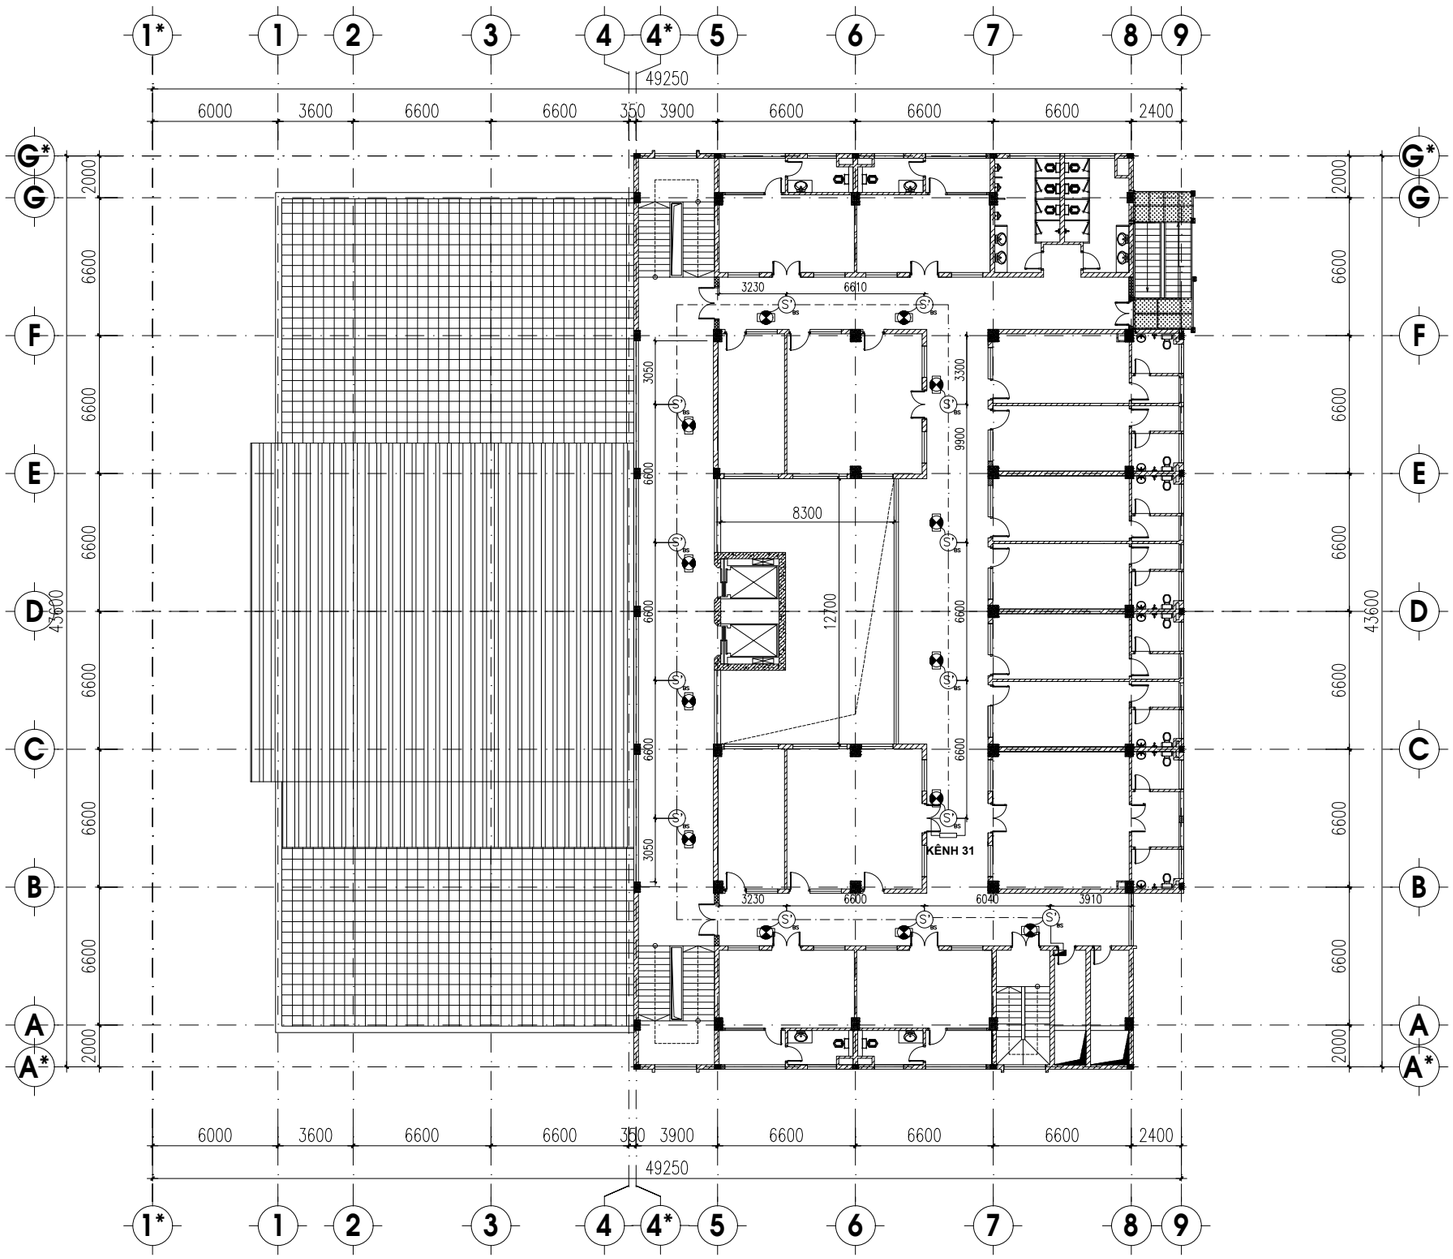

STT	KÝ HIỆU	TÊN VẬT TƯ THIẾT BỊ
1	S	ĐẦU BÁO CHÁY KHÓI QUANG (HIỆN HỮU)
2	H	ĐẦU BÁO CHÁY NHIỆT GIA TĂNG (HIỆN HỮU)
3		NÚT ẤN CHUÔNG ĐÈN BÁO CHÁY (HIỆN HỮU)
4		ĐIỆN TRỞ CUỐI TUYẾN
5		NÚT ẤN CHUÔNG ĐÈN BÁO CHÁY (BỔ SUNG)
6		HỘP KỸ THUẬT ĐẤU NỐI (HIỆN HỮU)

STT	KÝ HIỆU	TÊN VẬT TƯ THIẾT BỊ
7		ĐÈN BÁO PHÒNG (BỔ SUNG)
8	S' BS	ĐẦU BÁO CHÁY KHÓI QUANG (BỔ SUNG)
9	H' BS	ĐẦU BÁO CHÁY NHIỆT GIA TĂNG (BỔ SUNG)
10		CÁP TÍN HIỆU 2X1.0 MM2 CHỐNG CHÁY, CHỐNG NHIỄU
11		CÁP NGUỒN CHUÔNG ĐÈN 2X1.5MM2 CHỐNG CHÁY
12		ĐÈN CHỈ THỊ TRẠNG THÁI HOẠT ĐỘNG ĐẦU BÁO CHÁY TRÊN TRẦN

MẶT BẰNG BỔ SUNG HỆ THỐNG BÁO CHÁY TRÊN TRẦN KỸ THUẬT TẦNG 7

ĐƠN VỊ THI CÔNG:

CÔNG TY TNHH ĐẦU TƯ VÀ THƯƠNG MẠI NHẬT NGUYÊN SƠN LA

☎ Phone: 02123 . 759 . 888 | Email: NhatNguyenSonLa@gmail.com
Địa chỉ: Số nhà 89, đường Trần Đăng Ninh phường Quyết Tâm, thành phố Sơn La, tỉnh Sơn La

CHỈ HUY TRƯỞNG: KS. LÊ VĂN ĐOÀN

NGƯỜI LẬP: KS. HUỲNH XUÂN THUẬN

ĐƠN VỊ GIÁM SÁT:

CÔNG TY TNHH PCCC & CNCH TÂY BẮC

☎ Phone: 0868 . 116 . 114 Email: pccc&cnchtaybacslmail.com
Địa chỉ: Số nhà 141, đường Tô Hiệu, tổ 07 phường Chiềng lề, thành phố Sơn La, tỉnh Sơn La

GIÁM SÁT TRƯỞNG: KS. PHAN HẢI LINH

DỰ ÁN/ CÔNG TRÌNH:

BỆNH VIỆN ĐA KHOA CUỘC SỐNG

HẠNG MỤC:

CẢI TẠO KHỐI NHÀ KỸ THUẬT NGHIỆP VỤ VÀ ĐIỀU TRỊ (9 TẦNG)

ĐỊA ĐIỂM XÂY DỰNG:

Phường Chiềng Cơi
TP. Sơn La, Tỉnh Sơn La.

TÊN BẢN VẼ:

MẶT BẰNG BỔ SUNG HỆ THỐNG BÁO CHÁY TRÊN TRẦN KỸ THUẬT TẦNG 7


HIỆU CHỈNH

LẦN	NGÀY	MÔ TẢ	KIỂM
1			
2			

GIAI ĐOẠN:

HOÀN CÔNG THI CÔNG HỆ THỐNG PHÒNG CHÁY VÀ CHỮA CHÁY

NGÀY HOÀN THÀNH:	15/06/2025
TỶ LỆ:	1/100
BẢN VẼ:	BC: 16

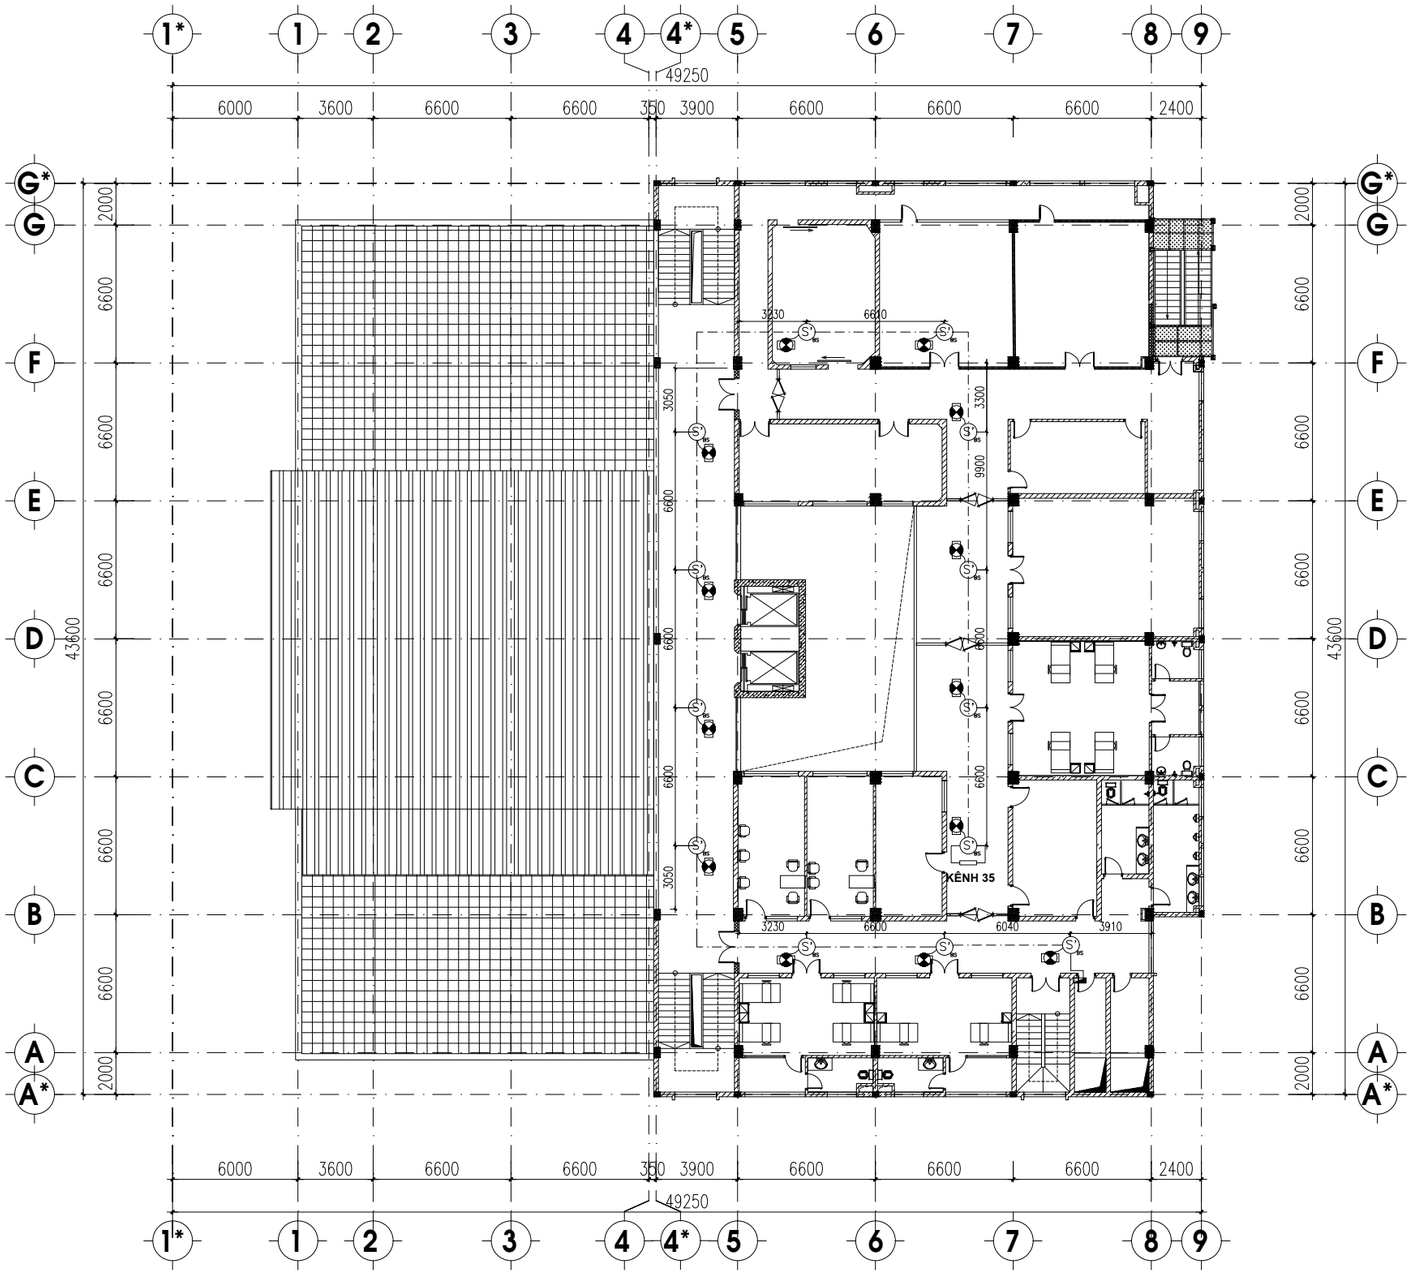

STT	KÝ HIỆU	TÊN VẬT TƯ THIẾT BỊ
1	S	ĐẦU BÁO CHÁY KHÓI QUANG (HIỆN HỮU)
2	H	ĐẦU BÁO CHÁY NHIỆT GIA TĂNG (HIỆN HỮU)
3		NÚT ẤN CHUÔNG ĐÈN BÁO CHÁY (HIỆN HỮU)
4		ĐIỆN TRỞ CUỐI TUYẾN
5		NÚT ẤN CHUÔNG ĐÈN BÁO CHÁY (BỔ SUNG)
6		HỘP KỸ THUẬT ĐẤU NỐI (HIỆN HỮU)

STT	KÝ HIỆU	TÊN VẬT TƯ THIẾT BỊ
7		ĐÈN BÁO PHÒNG (BỔ SUNG)
8	S' BS	ĐẦU BÁO CHÁY KHÓI QUANG (BỔ SUNG)
9	H' BS	ĐẦU BÁO CHÁY NHIỆT GIA TĂNG (BỔ SUNG)
10		CÁP TÍN HIỆU 2X1.0 MM2 CHỐNG CHÁY, CHỐNG NHIỄU
11		CÁP NGUỒN CHUÔNG ĐÈN 2X1.5MM2 CHỐNG CHÁY
12		ĐÈN CHỈ THỊ TRẠNG THÁI HOẠT ĐỘNG ĐẤU BÁO CHÁY TRÊN TRẦN

MẶT BẰNG BỔ SUNG HỆ THỐNG BÁO CHÁY TRÊN TRẦN KỸ THUẬT TẦNG 8

ĐƠN VỊ THI CÔNG:

CÔNG TY TNHH ĐẦU TƯ VÀ THƯƠNG MẠI NHẬT NGUYÊN SƠN LA

☎ Phone: 02123 . 759 . 888 | Email: NhatNguyenSonLa@gmail.com

Địa chỉ: Số nhà 89, đường Trần Đăng Ninh phường Quyết Tâm, thành phố Sơn La, tỉnh Sơn La

CHỈ HUY TRƯỞNG: KS. LÊ VĂN ĐOÀN

NGƯỜI LẬP: KS. HUỲNH XUÂN THUẬN

ĐƠN VỊ GIÁM SÁT:

CÔNG TY TNHH PCCC & CNCH TÂY BẮC

☎ Phone: 0868 . 116 . 114 Email: pccc&cnchtaybacslmail.com

Địa chỉ: Số nhà 141, đường Tô Hiệu, tổ 07 phường Chiềng lề, thành phố Sơn La, tỉnh Sơn La

GIÁM SÁT TRƯỞNG: KS. PHAN HẢI LINH

DỰ ÁN/ CÔNG TRÌNH:

BỆNH VIỆN ĐA KHOA CUỘC SỐNG

HẠNG MỤC:

CẢI TẠO KHỐI NHÀ KỸ THUẬT NGHIỆP VỤ VÀ ĐIỀU TRỊ (9 TẦNG)

ĐỊA ĐIỂM XÂY DỰNG:

Phường Chiềng Cơi
TP. Sơn La, Tỉnh Sơn La.

TÊN BẢN VẼ:

MẶT BẰNG BỔ SUNG HỆ THỐNG BÁO CHÁY TRÊN TRẦN KỸ THUẬT TẦNG 8


HIỆU CHỈNH

LẦN	NGÀY	MÔ TẢ	KIỂM
1			
2			

GIAI ĐOẠN:

HOÀN CÔNG THI CÔNG HỆ THỐNG PHÒNG CHÁY VÀ CHỮA CHÁY

NGÀY HOÀN THÀNH:	15/06/2025
TỶ LỆ:	1/100
BẢN VẼ:	BC: 17

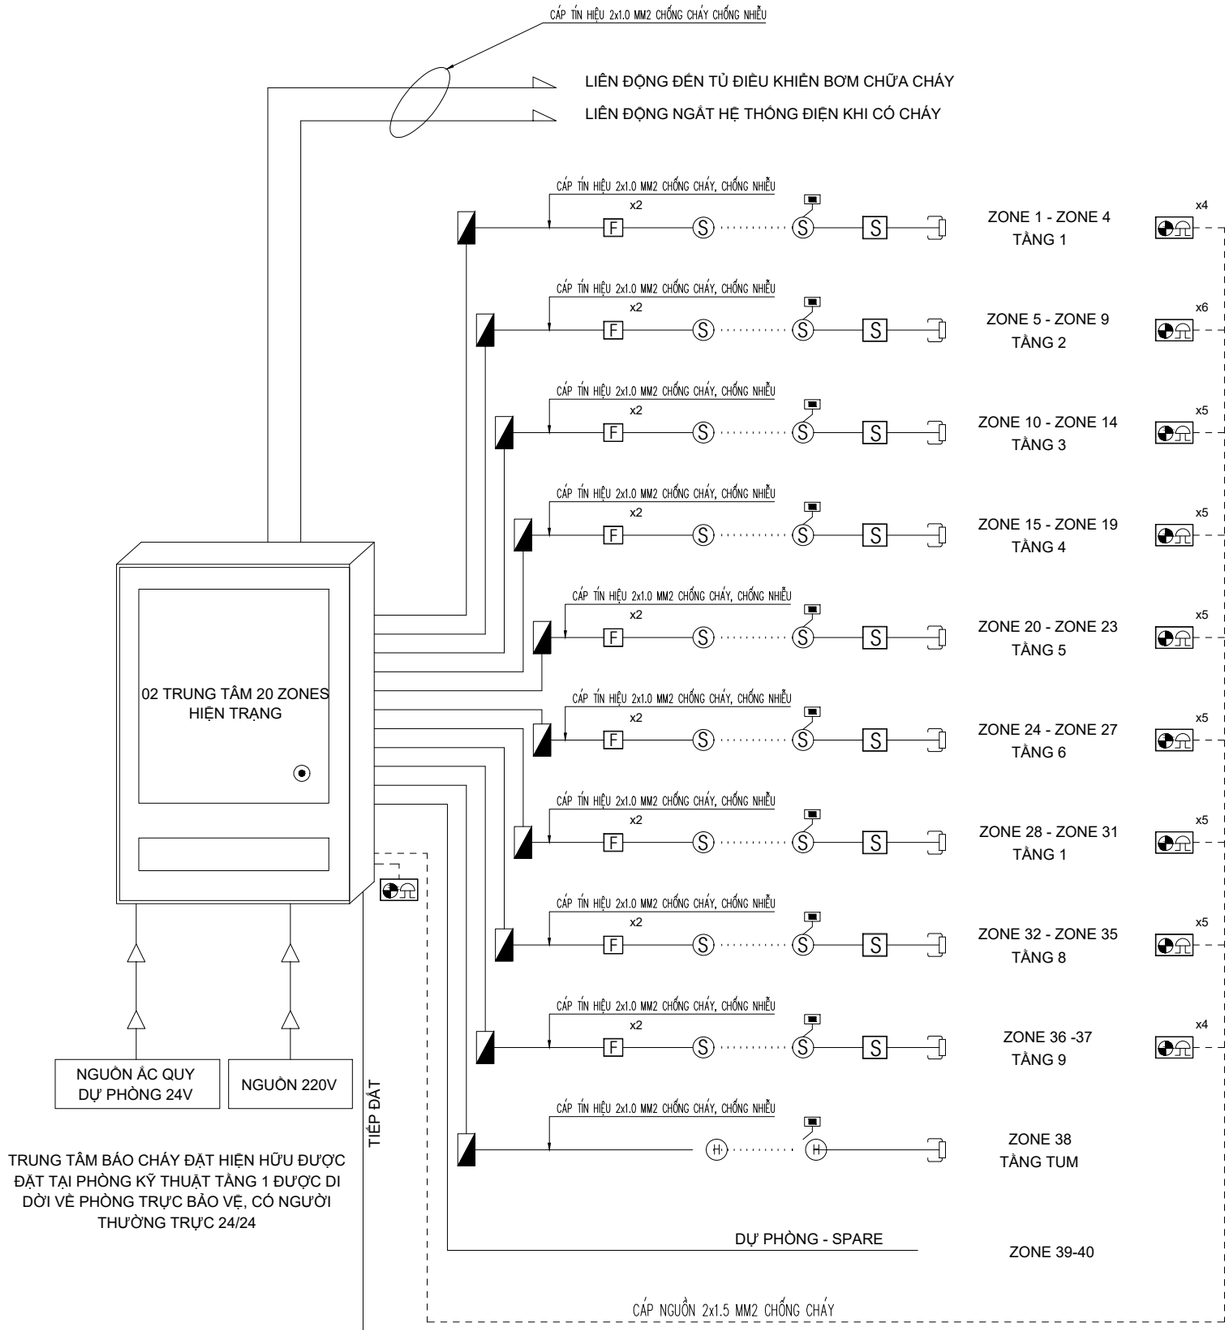

SƠ ĐỒ NGUYÊN LÝ HỆ THỐNG BÁO CHÁY

STT	TÊN VẬT TƯ, THIẾT BỊ	KÍ HIỆU	SL BỔ SUNG
1	02 TRUNG TÂM BÁO CHÁY TỰ ĐỘNG 02 ZONE		
2	ĐẦU BÁO CHÁY KHÓI QUANG LOẠI THƯỜNG	S	
3	ĐẦU BÁO CHÁY NHIỆT LOẠI THƯỜNG	H	
4	CHUÔNG, ĐÈN BÁO CHÁY		
5	NÚT ẤN KHẨN BÁO CHÁY		
6	ĐÈN BÁO CHÁY PHÒNG		
7	THIẾT BỊ BẢO VỆ CUỐI NGUỒN		
8	DÂY TÍN HIỆU 2X1,0 MM2, CHỐNG NHIỄU CHỐNG CHÁY THỜI GIAN CHỊU LỬA 30 PHÚT	——	
9	DÂY NGUỒN 2X1,5 MM2 CHỐNG CHÁY THỜI GIAN CHỊU LỬA 30 PHÚT	- - - -	
10	HỘP KỸ THUẬT ĐẤU NỐI		
11	CÔNG TẮC DÒNG CHẢY (HỆ THỐNG SPRINKLER)	F	
12	CÔNG TẮC ÁP LỰC XẢ KHÍ	S	

YÊU CẦU VỀ TRUNG TÂM BÁO CHÁY:

TỦ TRUNG TÂM BÁO CHÁY LÀ THIẾT BỊ CUNG CẤP NĂNG LƯỢNG CHO CÁC ĐẦU BÁO CHÁY TỰ ĐỘNG VÀ CÁC THIẾT BỊ KHÁC TRONG HỆ THỐNG VÀ THỰC HIỆN CÁC CHỨC NĂNG SAU:

- NHẬN TÍN HIỆU TỪ ĐẦU BÁO CHÁY TỰ ĐỘNG VÀ PHÁT TÍN HIỆU BÁO ĐỘNG CHÁY, CHỈ THỊ NƠI XẢY RA CHÁY.
- CÓ THỂ TRUYỀN TÍN HIỆU PHÁT HIỆN CHÁY QUA THIẾT BỊ TRUYỀN TÍN HIỆU ĐẾN NƠI NHẬN TIN BÁO CHÁY HOẶC / VÀ ĐẾN CÁC THIẾT BỊ PHÒNG CHÁY, CHỮA CHÁY TỰ ĐỘNG.
- KIỂM TRA SỰ LÀM VIỆC BÌNH THƯỜNG CỦA CÁC THIẾT BỊ TRONG HỆ THỐNG, CHỈ THỊ SỰ CỐ CỦA HỆ THỐNG NHƯ ĐỨT DÂY, CHẬP MẠCH,...
- TỰ ĐỘNG ĐIỀU KHIỂN SỰ HOẠT ĐỘNG CỦA CÁC THIẾT BỊ NGOẠI VI KHÁC.

GHI CHÚ HỆ THỐNG BÁO CHÁY

- CÁP NGUỒN, CÁP TÍN HIỆU CỦA HỆ THỐNG BÁO CHÁY LÀ CÁP CHỐNG NHIỄU VÀ CHỐNG CHÁY, THỜI GIAN CHỊU LỬA 30 PHÚT.
- NGUỒN ĐIỆN CẤP CHO TỦ TRUNG TẤM BÁO CHÁY LÀ NGUỒN ƯU TIÊN, ĐIỆN ÁP 220V VÀ 1 NGUỒN DỰ PHÒNG BẰNG ẮC QUY ĐIỆN ÁP 24V.
- ẮC QUY DỰ PHÒNG SỬ DỤNG ĐƯỢC TRONG 24H Ở CHẾ ĐỘ THƯỜNG VÀ 1 GIỜ KHI CÓ CHÁY.
- SỐ LƯỢNG CÁP TRỤC CHÍNH VÀ CÁC ĐẦU ĐẤU NỐI TẠI TẠI MỖI TẦNG ĐƯỢC DỰ PHÒNG 20%.
- ĐƯỜNG CÁP ĐI XUYÊN QUA KẾT CẤU TƯỜNG, SÀN VÁCH THÌ CHỖ TIẾP GIÁP VỚI CÁC ĐƯỜNG ỐNG, ĐƯỜNG CÁP VỚI CÁC KẾT CẤU NÀY ĐƯỢC CHÈN BỊT HOẶC XỬ LÝ THÍCH HỢP ĐỂ KHÔNG LÀM GIẢM CÁC TIÊU CHÍ KỸ THUẬT CHÁY THEO YÊU CẦU CỦA KẾT CẤU.
- KHOẢNG CÁCH TỪ ĐẦU BÁO ĐẾN MÉP CỬA MIỆNG THỔI CỦA CÁC HỆ THỐNG GIÓ ĐẢM BẢO LỚP HƠN 1M.
- PHÒNG TRỰC BẢO VỆ CÓ BỐ TRÍ ĐIỆN THOẠI CÓ THỂ LIÊN LẠC TRỰC TIẾP VỚI ĐƠN VỊ CẢNH SÁT PHÒNG CHÁY CHỮA CHÁY VÀ CỨU NẠN CỨU HỘ.

MẶT BẰNG BỔ SUNG HỆ THỐNG BÁO CHÁY TRÊN TRẦN KỸ THUẬT TẦNG 2

ĐƠN VỊ THI CÔNG:

CÔNG TY TNHH ĐẦU TƯ VÀ THƯƠNG MẠI NHẬT NGUYÊN SƠN LA

☎ Phone: 02123 . 759 . 888 | Email: NhatNguyenSonLa@gmail.com
Địa chỉ: Số nhà 89, đường Trần Đăng Ninh phường Quyết Tâm, thành phố Sơn La, tỉnh Sơn La

CHỈ HUY TRƯỞNG: KS. LÊ VĂN ĐOÀN

NGƯỜI LẬP: KS. HUỲNH XUÂN THUẬN

ĐƠN VỊ GIÁM SÁT:

CÔNG TY TNHH PCCC & CNCH TÂY BẮC

☎ Phone: 0868 . 116 . 114 Email: pccc&cnchtaybacslmail.com
Địa chỉ: Số nhà 141, đường Tô Hiệu, tổ 07 phường Chiềng lề, thành phố Sơn La, tỉnh Sơn La

GIÁM SÁT TRƯỞNG: KS. PHAN HẢI LINH

DỰ ÁN/ CÔNG TRÌNH:

BỆNH VIỆN ĐA KHOA CUỘC SỐNG

HẠNG MỤC:

CẢI TẠO KHỐI NHÀ KỸ THUẬT NGHIỆP VỤ VÀ ĐIỀU TRỊ (9 TẦNG)

ĐỊA ĐIỂM XÂY DỰNG:

Phường Chiềng Cơi
TP. Sơn La, Tỉnh Sơn La.

TÊN BẢN VẼ:

SƠ ĐỒ NGUYÊN LÝ HỆ THỐNG BÁO CHÁY TỰ ĐỘNG SAU CẢI TẠO

HIỆU CHỈNH


LẦN	NGÀY	MÔ TẢ	KIỂM
1			
2			

GIAI ĐOẠN:

HOÀN CÔNG THI CÔNG HỆ THỐNG PHÒNG CHÁY VÀ CHỮA CHÁY

NGÀY HOÀN THÀNH:	15/06/2025
TỶ LỆ:	1/100
BẢN VẼ:	BC: 18


CHI TIẾT LẮP ĐẶT TỦ TRUNG TÂM BÁO CHÁY

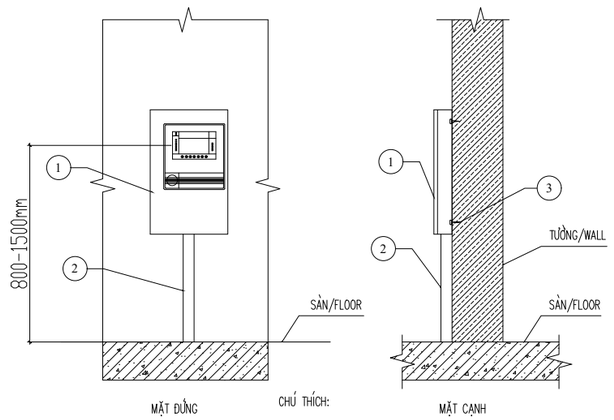

CHÚ THÍCH:

1. TRUNG TÂM BÁO CHÁY
2. MÁNG CÁP BẰNG THÉP KÍCH THƯỚC 150X100MM
3. VÍT NỞ SẮT M10-L=70MM


CHI TIẾT LẮP ĐẶT CHUÔNG ĐÈN NÚT NHẤN (LẮP MỚI)

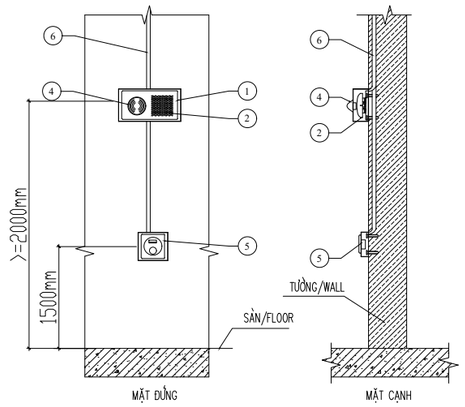

CHÚ THÍCH:


1. VỎ HỘP TỔ HỢP
2. LỖ THOÁT ÂM THANH
3. CHUÔNG BÁO CHÁY
4. ĐÈN BÁO CHÁY
5. NÚT ẤN BÁO CHÁY
6. ỐNG GHEN CHÁY CHẬM PVC D25,dn25
7. VÍT NỞ SẮT M10-L=70MM

LẮP ĐẶT ĐẦU BÁO CHÁY KHU VỰC CÓ TRẦN GIẢ

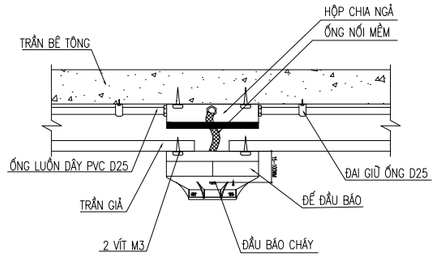


- GHI CHÚ: KHOẢNG CÁCH TỪ BỘ PHẬN CẢM BIẾN ĐẦU BÁO ĐẾN TRẦN TỪ 15-100MM ĐẦU BÁO CHÁY CÓ ĐÈN CHỈ THỊ
- KHI HỆ THỐNG BÁO CHÁY THÌ ĐÈN CHỈ THỊ CÓ NHÁY MÀU ĐỎ
- KHI HỆ THỐNG HOẠT ĐỘNG KHÔNG CÓ CHÁY THÌ ĐÈN CHỈ THỊ CÓ NHÁY MÀU VÀNG KHI HỆ THỐNG MẤT TÍN HIỆU THÌ ĐÈN CHỈ THỊ SẼ KHÔNG NHÁY SÁNG

LẮP ĐẶT ĐẦU BÁO CHÁY KHU VỰC KHÔNG CÓ TRẦN GIẢ

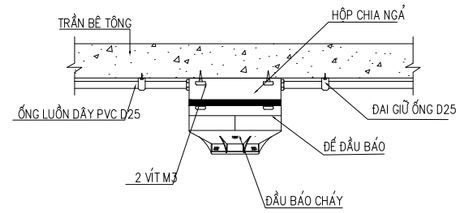


- GHI CHÚ: KHOẢNG CÁCH TỪ BỘ PHẬN CẢM BIẾN ĐẦU BÁO ĐẾN TRẦN TỪ 15-100MM ĐẦU BÁO CHÁY CÓ ĐÈN CHỈ THỊ
- KHI HỆ THỐNG BÁO CHÁY THÌ ĐÈN CHỈ THỊ CÓ NHÁY MÀU ĐỎ
- KHI HỆ THỐNG HOẠT ĐỘNG KHÔNG CÓ CHÁY THÌ ĐÈN CHỈ THỊ CÓ NHÁY MÀU VÀNG KHI HỆ THỐNG MẤT TÍN HIỆU THÌ ĐÈN CHỈ THỊ SẼ KHÔNG NHÁY SÁNG


MẶT CẮT HỘP CHIA 4 NGẢ

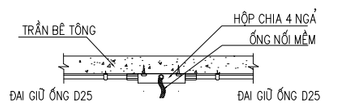


MẶT BẰNG HỘP CHIA 4 NGẢ

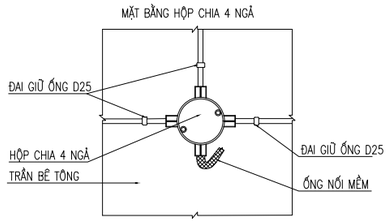


MẶT CẮT HỘP CHIA 3 NGẢ

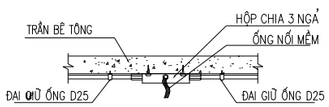


MẶT BẰNG HỘP CHIA 3 NGẢ

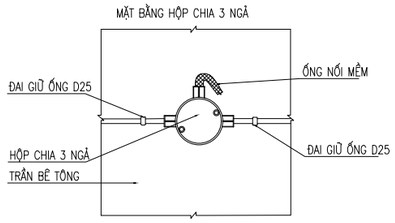


MẶT CẮT HỘP CHIA 3 NGẢ

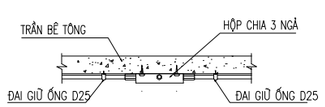


MẶT BẰNG HỘP CHIA 3 NGẢ

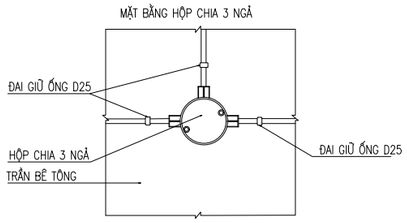


MẶT CẮT HỘP CHIA 2 NGẢ THẲNG

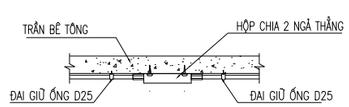

MẶT BẰNG HỘP CHIA 2 NGẢ THẲNG

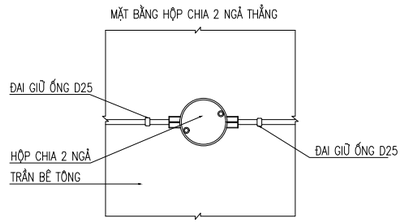


LẮP ĐẶT ĐẦU BÁO CHÁY 2 LỚP

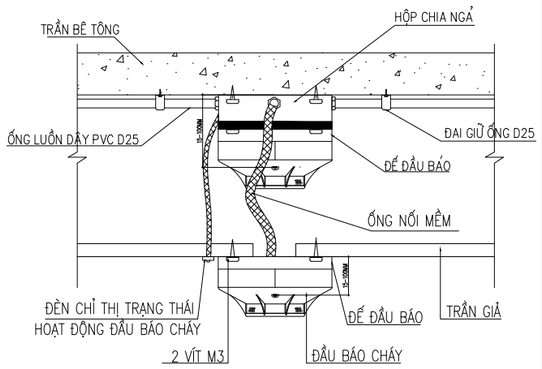


GHI CHÚ: KHOẢNG CÁCH TỪ BỘ PHẬN CẢM BIẾN ĐẦU BÁO ĐẾN TRẦN TỪ 15-100MM
ĐẦU BÁO CHÁY CÓ ĐÈN CHỈ THỊ
KHI HỆ THỐNG BÁO CHÁY THÌ ĐÈN CHỈ THỊ CÓ NHÁY MÀU ĐỎ
KHI HỆ THỐNG HOẠT ĐỘNG KHÔNG CÓ CHÁY THÌ ĐÈN CHỈ THỊ CÓ NHÁY MÀU VÀNG
KHI HỆ THỐNG MẤT TÍN HIỆU THÌ ĐÈN CHỈ THỊ SẼ KHÔNG NHÁY SÁNG


CHI TIẾT LẮP ĐẶT NỐI ỐNG LUỒN DÂY D25

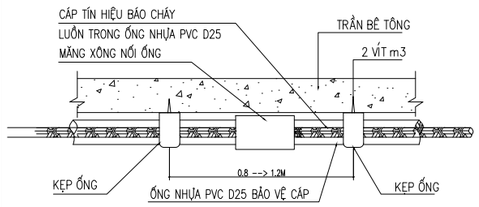


LẮP ĐẶT ỐNG PVC D25 QUA DẦM

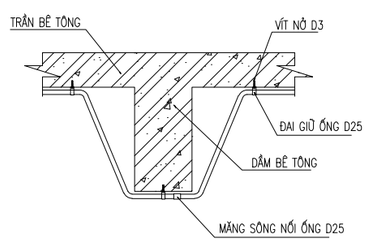


CHI TIẾT LẮP ĐẶT ĐÈN BÁO PHÒNG

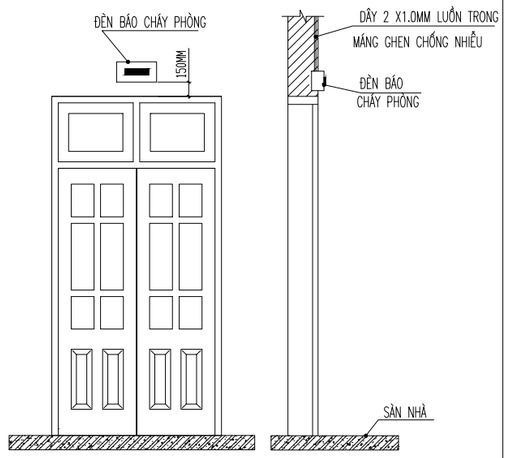

CHI TIẾT LẮP ĐẶT ĐẦU BEAM

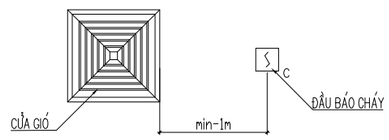

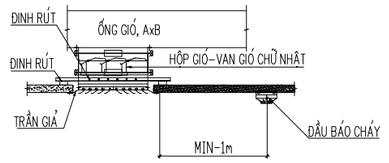

KHOẢNG CÁCH TỪ CỬA GIÓ ĐẾN ĐẦU BÁO TỐI THIỂU 1 M

ĐƠN VỊ THI CÔNG:

CÔNG TY TNHH ĐẦU TƯ VÀ THƯƠNG MẠI NHẬT NGUYÊN SƠN LA

☎ Phone: 02123 . 759 . 888 | Email: NhatNguyenSonLa@gmail.com
Địa chỉ: Số nhà 89, đường Trần Đăng Ninh phường Quyết Tâm, thành phố Sơn La, tỉnh Sơn La

CHỈ HUY TRƯỞNG: KS. LÊ VĂN ĐOÀN

NGƯỜI LẬP: KS. HUỲNH XUÂN THUẬN

ĐƠN VỊ GIÁM SÁT:

CÔNG TY TNHH PCCC & CNCH TÂY BẮC

☎ Phone: 0868 . 116 . 114 Email: pccc&cnchtaybacslmail.com
Địa chỉ: Số nhà 141, đường Tô Hiệu, tổ 07 phường Chiềng Lề, thành phố Sơn La, tỉnh Sơn La

GIÁM SÁT TRƯỞNG: KS. PHAN HẢI LINH

DỰ ÁN/ CÔNG TRÌNH:

BỆNH VIỆN ĐA KHOA CUỘC SỐNG

HẠNG MỤC:

CẢI TẠO KHỐI NHÀ KỸ THUẬT NGHIỆP VỤ VÀ ĐIỀU TRỊ (9 TẦNG)

ĐỊA ĐIỂM XÂY DỰNG:

Phường Chiềng Cơi
TP. Sơn La, Tỉnh Sơn La.

TÊN BẢN VẼ:

CHI TIẾT LẮP ĐẶT HỆ THỐNG BÁO CHÁY TỰ ĐỘNG

HIỆU CHỈNH


LẦN	NGÀY	MÔ TẢ	KIỂM
1			
2			

GIAI ĐOẠN:

HOÀN CÔNG THI CÔNG HỆ THỐNG PHÒNG CHÁY VÀ CHỮA CHÁY

NGÀY HOÀN THÀNH:	15/06/2025
TỶ LỆ:	1/100
BẢN VẼ:	BC: 19

BẢN VẼ PHẦN: HỆ THỐNG CHỮA CHÁY HIỆN TRẠNG

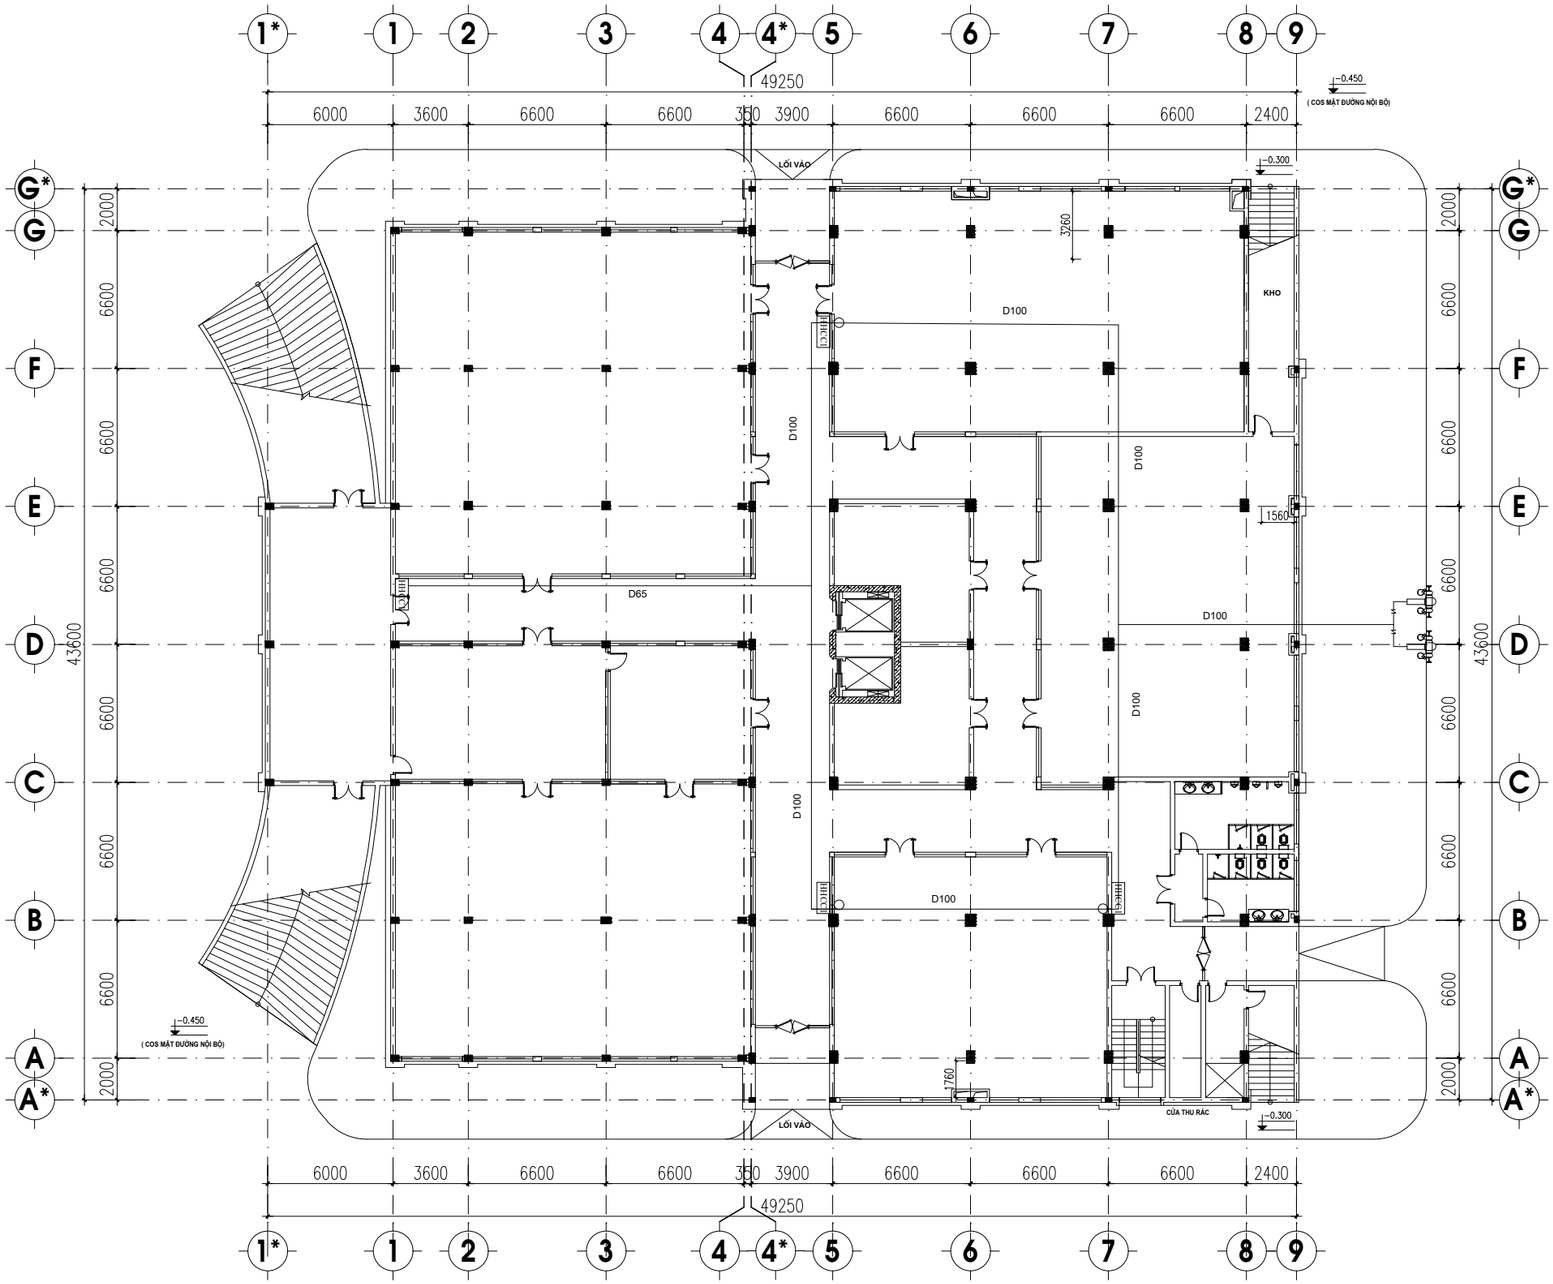

THUYẾT MINH :

- CÔNG TRÌNH ĐÃ ĐƯỢC PHÒNG CẢNH SÁT PCCC&CNCH CÔNG AN TỈNH SƠN LA CẤP GIẤY CHỨNG NHẬN THẨM DUYỆT VỀ PCCC SỐ 101/TD-PCCC NGÀY 22/06/2016 VÀ GIẤY CHẤP THUẬN NGHIỆM THU VỀ PCCC ĐỐI VỚI CÔNG TRÌNH KHỐI NHÀ KỸ THUẬT NGHIỆP VỤ VÀ ĐIỀU TRỊ (NHÀ 9 TẦNG) BỆNH VIỆN ĐA KHOA CUỘC SỐNG SỐ 100/NT-PC07 NGÀY 30/09/2020.
- CÁC NỘI DUNG ĐÃ ĐƯỢC THẨM DUYỆT VỀ PCCC: BẬC CHỊU LỬA, KHOẢNG CÁCH AN TOÀN, CẤP ĐIỆN, CHỐNG SÉT, HỆ THỐNG BÁO CHÁY, HỆ THỐNG NƯỚC CHỮA CHÁY, PHƯƠNG TIỆN CHỮA CHÁY.

STT	KÝ HIỆU	TÊN VẬT TƯ THIẾT BỊ
1	HHCC1	HỘP HỌNG CHỮA CHÁY 1 VÒI (HIỆN HỮU)
2	D100	ĐƯỜNG ỐNG CHỮA CHÁY (HIỆN HỮU)
3	D80	ỐNG TRỤC ĐỨNG (HIỆN HỮU)
4		TRỤ CHỮA CHÁY NGOÀI NHÀ (HIỆN HỮU)

MẶT BẰNG HỆ THỐNG CHỮA CHÁY TRONG NHÀ HIỆN TRẠNG TẦNG 1

ĐƠN VỊ THI CÔNG:

CÔNG TY TNHH ĐẦU TƯ VÀ THƯƠNG MẠI NHẬT NGUYÊN SƠN LA

☎ Phone: 02123 . 759 . 888 | Email: NhatNguyenSonLa@gmail.com
Địa chỉ: Số nhà 89, đường Trần Đăng Ninh phường Quyết Tâm, thành phố Sơn La, tỉnh Sơn La

CHỈ HUY TRƯỞNG: KS. LÊ VĂN ĐOÀN

NGƯỜI LẬP: KS. HUỲNH XUÂN THUẬN

ĐƠN VỊ GIÁM SÁT:

CÔNG TY TNHH PCCC & CNCH TÂY BẮC

☎ Phone: 0868 . 116 . 114 Email: pccc&cnchtaybacslmail.com
Địa chỉ: Số nhà 141, đường Tô Hiệu, tổ 07 phường Chiềng lề, thành phố Sơn La, tỉnh Sơn La

GIÁM SÁT TRƯỞNG: KS. PHAN HẢI LINH

DỰ ÁN/ CÔNG TRÌNH:

BỆNH VIỆN ĐA KHOA CUỘC SỐNG

HẠNG MỤC:

CẢI TẠO KHỐI NHÀ KỸ THUẬT NGHIỆP VỤ VÀ ĐIỀU TRỊ (9 TẦNG)

ĐỊA ĐIỂM XÂY DỰNG:

Phường Chiềng Cơi
TP. Sơn La, Tỉnh Sơn La.

TÊN BẢN VẼ:

MẶT BẰNG HỆ THỐNG CHỮA CHÁY TRONG NHÀ HIỆN TRẠNG TẦNG 1


HIỆU CHỈNH

LẦN	NGÀY	MÔ TẢ	KIỂM
1			
2			

GIAI ĐOẠN:

HOÀN CÔNG THI CÔNG HỆ THỐNG PHÒNG CHÁY VÀ CHỮA CHÁY

NGÀY HOÀN THÀNH:	15/06/2025
TỶ LỆ:	1/100
BẢN VẼ:	CC-HT 01

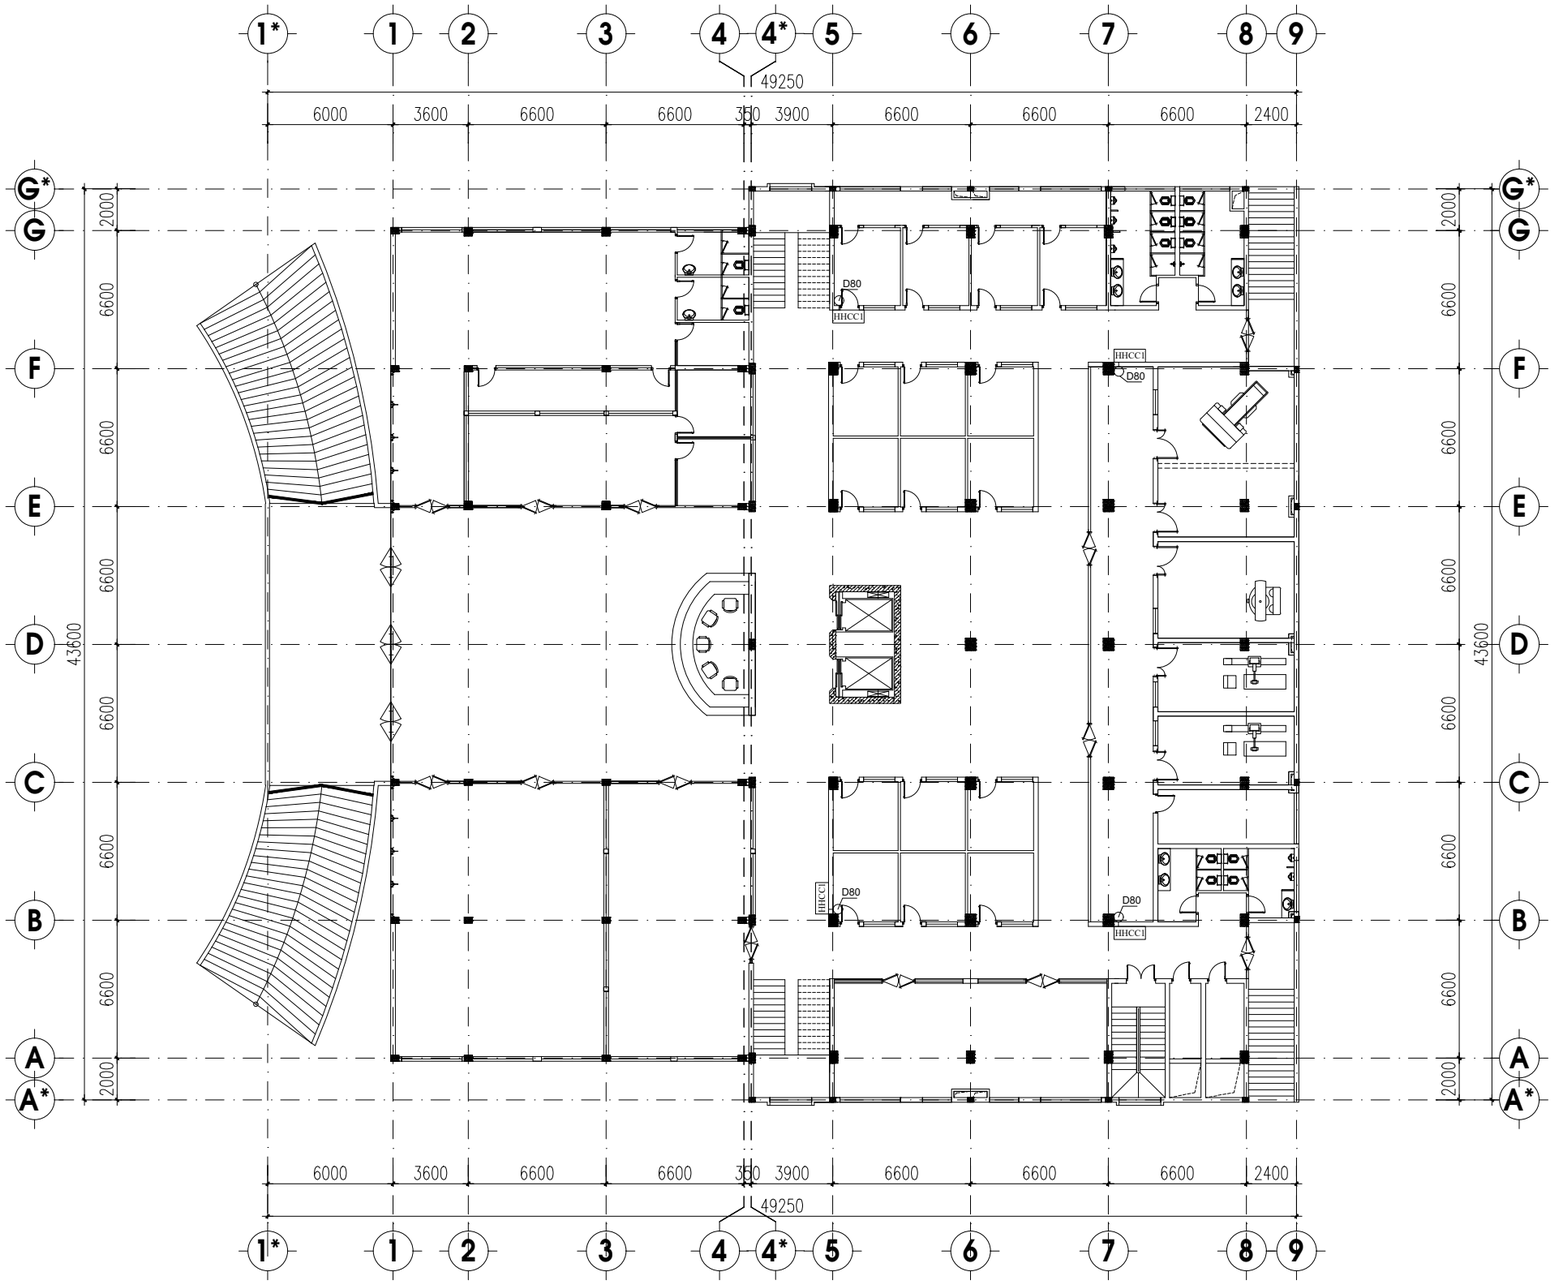

STT	KÝ HIỆU	TÊN VẬT TƯ THIẾT BỊ
1	HHCC1	HỘP HỌNG CHỮA CHÁY 1 VÒI (HIỆN HỮU)
2	D80	ỐNG TRỤC ĐỨNG (HIỆN HỮU)

MẶT BẰNG HỆ THỐNG CHỮA CHÁY TRONG NHÀ HIỆN TRẠNG TẦNG 2

ĐƠN VỊ THI CÔNG:

CÔNG TY TNHH ĐẦU TƯ VÀ THƯƠNG MẠI NHẬT NGUYÊN SƠN LA

☎ Phone: 02123 . 759 . 888 | Email: NhatNguyenSonLa@gmail.com
Địa chỉ: Số nhà 89, đường Trần Đăng Ninh phường Quyết Tâm, thành phố Sơn La, tỉnh Sơn La

CHỈ HUY TRƯỞNG: KS. LÊ VĂN ĐOÀN

NGƯỜI LẬP: KS. HUỲNH XUÂN THUẬN

ĐƠN VỊ GIÁM SÁT:

CÔNG TY TNHH PCCC & CNCH TÂY BẮC

☎ Phone: 0868 . 116 . 114 Email: pccc&cnchtaybacslmail.com
Địa chỉ: Số nhà 141, đường Tô Hiệu, tổ 07 phường Chiềng lề, thành phố Sơn La, tỉnh Sơn La

GIÁM SÁT TRƯỞNG: KS. PHAN HẢI LINH

DỰ ÁN/ CÔNG TRÌNH:

BỆNH VIỆN ĐA KHOA CUỘC SỐNG

HẠNG MỤC:

CẢI TẠO KHỐI NHÀ KỸ THUẬT NGHIỆP VỤ VÀ ĐIỀU TRỊ (9 TẦNG)

ĐỊA ĐIỂM XÂY DỰNG:

Phường Chiềng Cơi
TP. Sơn La, Tỉnh Sơn La.

TÊN BẢN VẼ:

MẶT BẰNG HỆ THỐNG CHỮA CHÁY TRONG NHÀ HIỆN TRẠNG TẦNG 2


HIỆU CHỈNH

LẦN	NGÀY	MÔ TẢ	KIỂM
1			
2			

GIAI ĐOẠN:

HOÀN CÔNG THI CÔNG HỆ THỐNG PHÒNG CHÁY VÀ CHỮA CHÁY

NGÀY HOÀN THÀNH:	15/06/2025
TỶ LỆ:	1/100
BẢN VẼ:	CC-HT 02

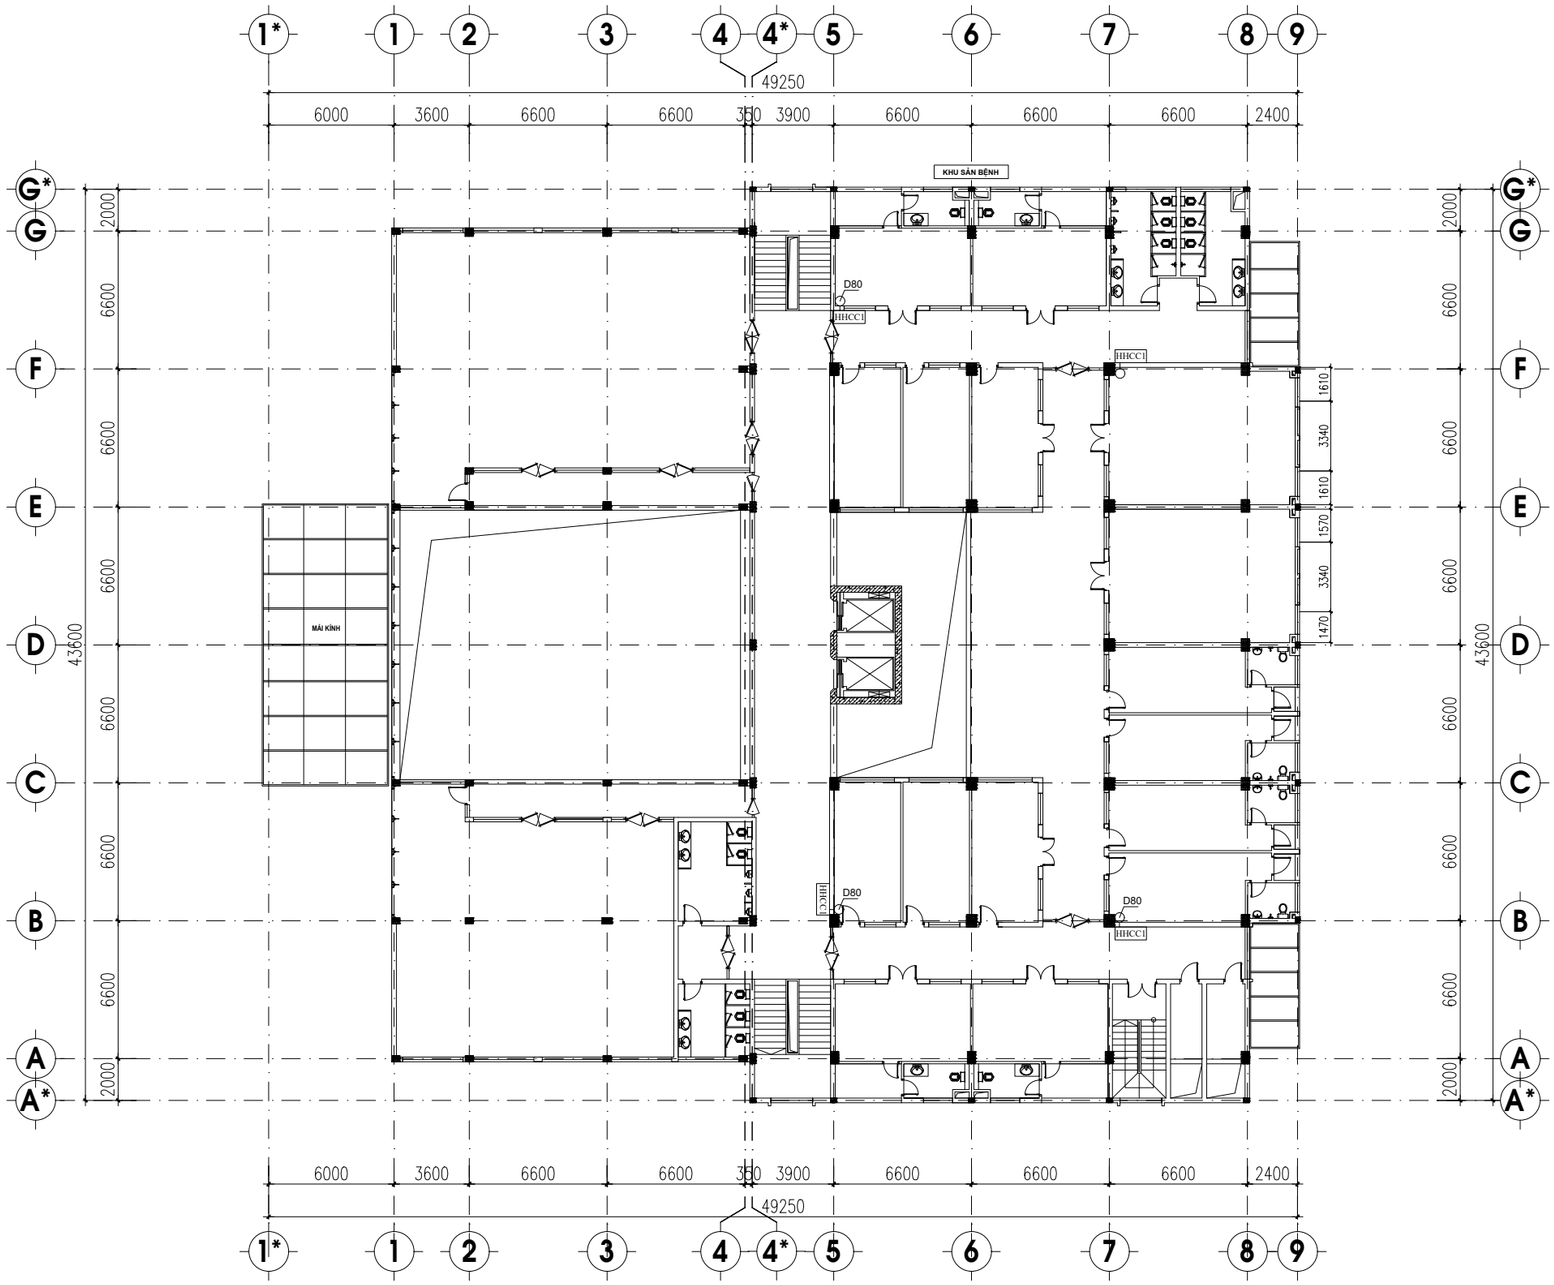

STT	KÝ HIỆU	TÊN VẬT TƯ THIẾT BỊ
1	HHCC1	HỘP HỌNG CHỮA CHÁY 1 VÒI (HIỆN HỮU)
2	D80	ỐNG TRỤC ĐỨNG (HIỆN HỮU)

MẶT BẰNG HỆ THỐNG CHỮA CHÁY TRONG NHÀ HIỆN TRẠNG TẦNG 3

ĐƠN VỊ THI CÔNG:

CÔNG TY TNHH ĐẦU TƯ VÀ THƯƠNG MẠI NHẬT NGUYÊN SƠN LA

☎ Phone: 02123 . 759 . 888 | Email: NhatNguyenSonLa@gmail.com
Địa chỉ: Số nhà 89, đường Trần Đăng Ninh phường Quyết Tâm, thành phố Sơn La, tỉnh Sơn La

CHỈ HUY TRƯỞNG: KS. LÊ VĂN ĐOÀN

NGƯỜI LẬP: KS. HUỲNH XUÂN THUẬN

ĐƠN VỊ GIÁM SÁT:

CÔNG TY TNHH PCCC & CNCH TÂY BẮC

☎ Phone: 0868 . 116 . 114 Email: pccc&cnchtaybacslmail.com
Địa chỉ: Số nhà 141, đường Tô Hiệu, tổ 07 phường Chiềng lề, thành phố Sơn La, tỉnh Sơn La

GIÁM SÁT TRƯỞNG: KS. PHAN HẢI LINH

DỰ ÁN/ CÔNG TRÌNH:

BỆNH VIỆN ĐA KHOA CUỘC SỐNG

HẠNG MỤC:

CẢI TẠO KHỐI NHÀ KỸ THUẬT NGHIỆP VỤ VÀ ĐIỀU TRỊ (9 TẦNG)

ĐỊA ĐIỂM XÂY DỰNG:

Phường Chiềng Cơi
TP. Sơn La, Tỉnh Sơn La.

TÊN BẢN VẼ:

MẶT BẰNG HỆ THỐNG CHỮA CHÁY TRONG NHÀ HIỆN TRẠNG TẦNG 3


HIỆU CHỈNH

LẦN	NGÀY	MÔ TẢ	KIỂM
1			
2			

GIAI ĐOẠN:

HOÀN CÔNG THI CÔNG HỆ THỐNG PHÒNG CHÁY VÀ CHỮA CHÁY

NGÀY HOÀN THÀNH:	15/06/2025
TỶ LỆ:	1/100
BẢN VẼ:	CC-HT 03

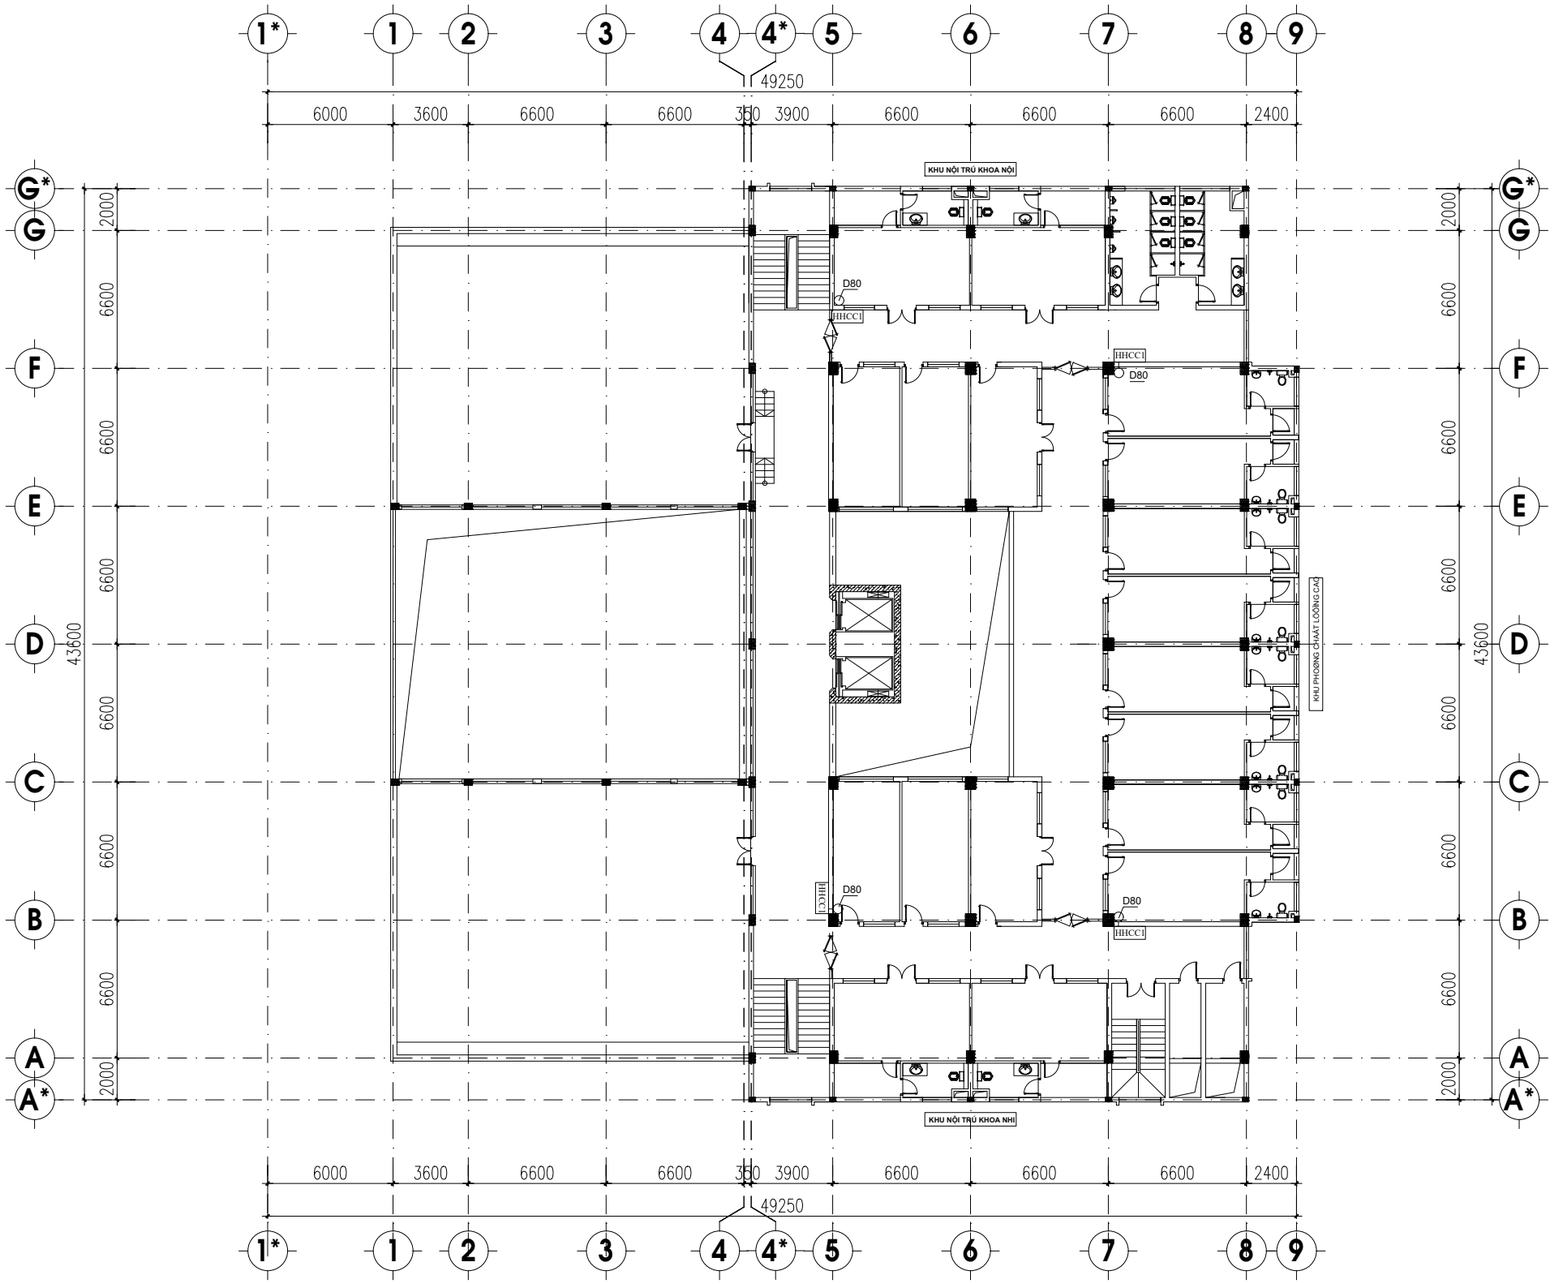

STT	KÝ HIỆU	TÊN VẬT TƯ THIẾT BỊ
1	HHCC1	HỘP HỌNG CHỮA CHÁY 1 VÒI (HIỆN HỮU)
2	D80	ỐNG TRỤC ĐỨNG (HIỆN HỮU)

MẶT BẰNG HỆ THỐNG CHỮA CHÁY TRONG NHÀ HIỆN TRẠNG TẦNG 4

ĐƠN VỊ THI CÔNG:

CÔNG TY TNHH ĐẦU TƯ VÀ THƯƠNG MẠI NHẬT NGUYÊN SƠN LA

☎ Phone: 02123 . 759 . 888 | | Email: NhatNguyenSonLa@gmail.com

Địa chỉ: Số nhà 89, đường Trần Đăng Ninh phường Quyết Tâm, thành phố Sơn La, tỉnh Sơn La

CHỈ HUY TRƯỞNG: KS. LÊ VĂN ĐOÀN

NGƯỜI LẬP: KS. HUỲNH XUÂN THUẬN

ĐƠN VỊ GIÁM SÁT:

CÔNG TY TNHH PCCC & CNCH TÂY BẮC

☎ Phone: 0868 . 116 . 114 Email: pccc&cnchtaybacslmail.com

Địa chỉ: Số nhà 141, đường Tô Hiệu, tổ 07 phường Chiềng lề, thành phố Sơn La, tỉnh Sơn La

GIÁM SÁT TRƯỞNG: KS. PHAN HẢI LINH

DỰ ÁN/ CÔNG TRÌNH:

BỆNH VIỆN ĐA KHOA CUỘC SỐNG

HẠNG MỤC:

CẢI TẠO KHỐI NHÀ KỸ THUẬT NGHIỆP VỤ VÀ ĐIỀU TRỊ (9 TẦNG)

ĐỊA ĐIỂM XÂY DỰNG:

Phường Chiềng Cơi
TP. Sơn La, Tỉnh Sơn La.

TÊN BẢN VẼ:

MẶT BẰNG HỆ THỐNG CHỮA CHÁY TRONG NHÀ HIỆN TRẠNG TẦNG 4


HIỆU CHỈNH

LẦN	NGÀY	MÔ TẢ	KIỂM
1			
2			

GIAI ĐOẠN:

HOÀN CÔNG THI CÔNG HỆ THỐNG PHÒNG CHÁY VÀ CHỮA CHÁY

NGÀY HOÀN THÀNH:	15/06/2025
TỶ LỆ:	1/100
BẢN VẼ:	CC-HT 04

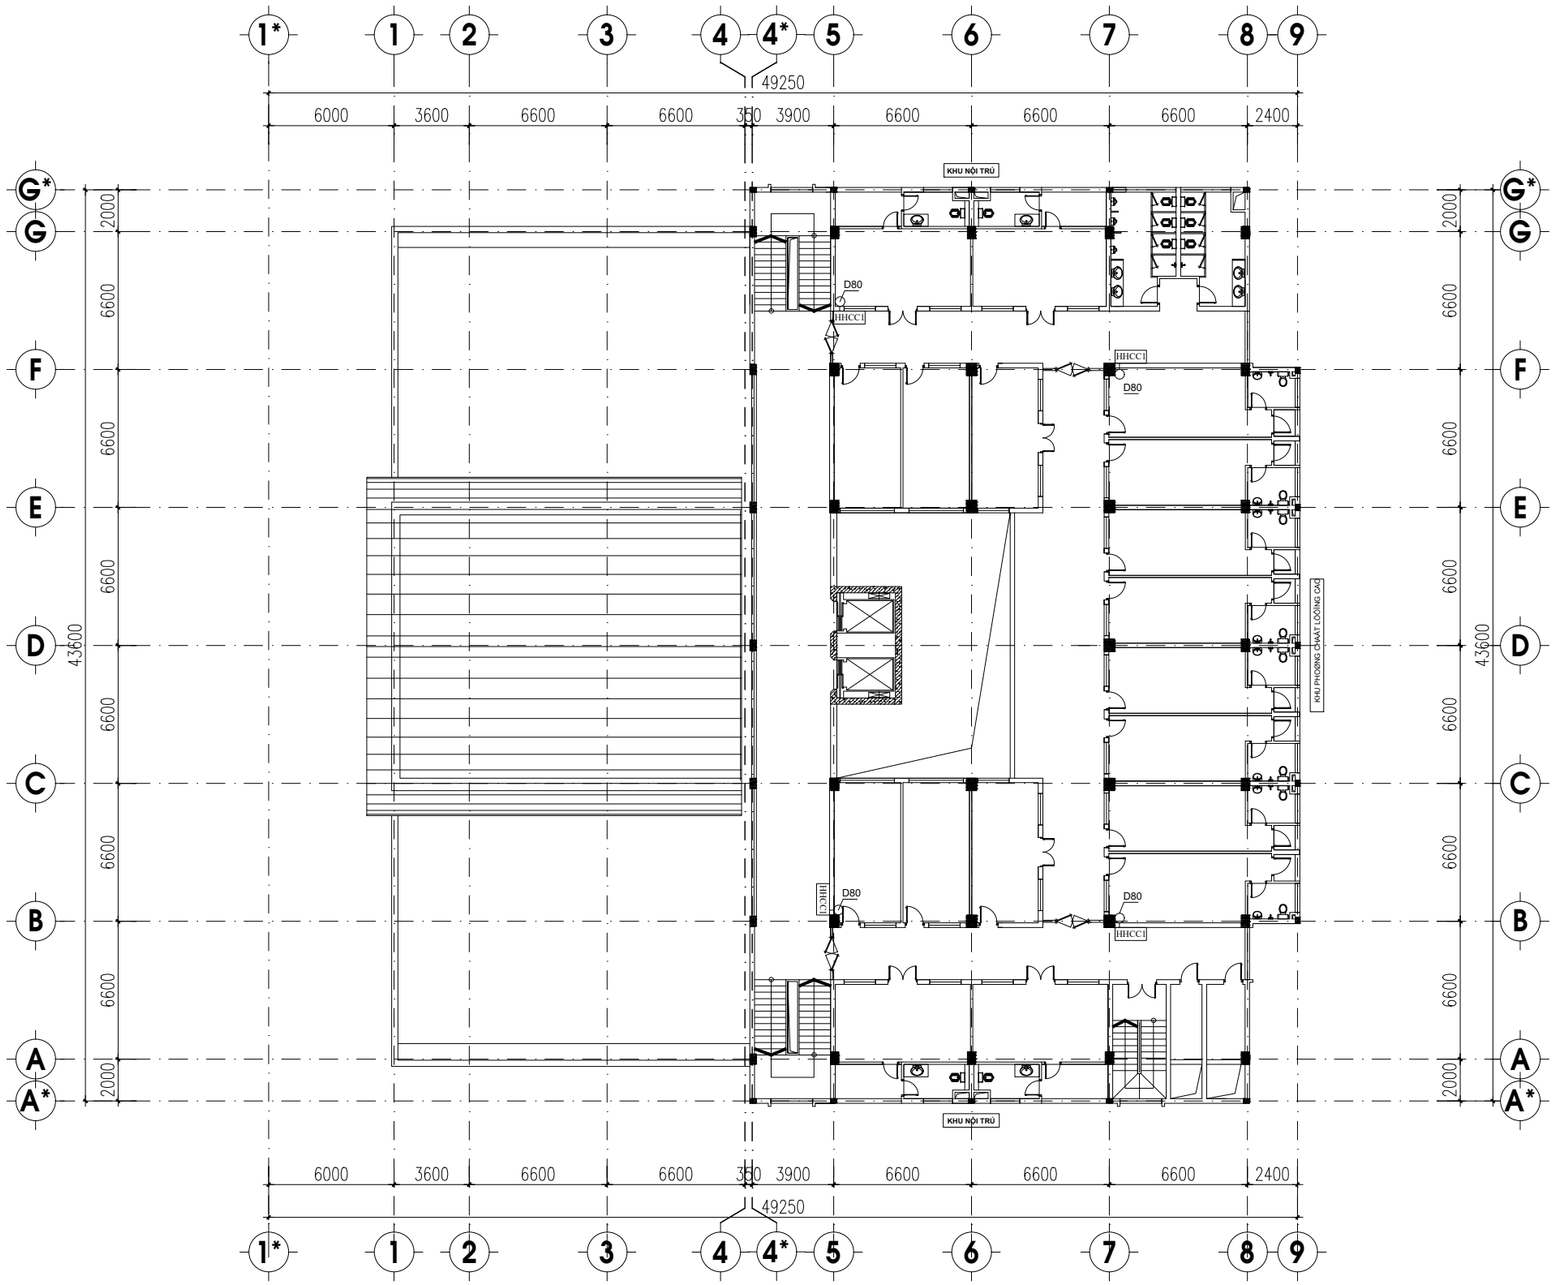

STT	KÝ HIỆU	TÊN VẬT TƯ THIẾT BỊ
1	HHCC1	HỘP HỌNG CHỮA CHÁY 1 VÒI (HIỆN HỮU)
2	D80	ỐNG TRỤC ĐỨNG (HIỆN HỮU)

MẶT BẰNG HỆ THỐNG CHỮA CHÁY TRONG NHÀ HIỆN TRẠNG TẦNG 5

ĐƠN VỊ THI CÔNG:

CÔNG TY TNHH ĐẦU TƯ VÀ THƯƠNG MẠI NHẬT NGUYÊN SƠN LA

☎ Phone: 02123 . 759 . 888 | Email: NhatNguyenSonLa@gmail.com
Địa chỉ: Số nhà 89, đường Trần Đăng Ninh phường Quyết Tâm, thành phố Sơn La, tỉnh Sơn La

CHỈ HUY TRƯỞNG: KS. LÊ VĂN ĐOÀN

NGƯỜI LẬP: KS. HUỲNH XUÂN THUẬN

ĐƠN VỊ GIÁM SÁT:

CÔNG TY TNHH PCCC & CNCH TÂY BẮC

☎ Phone: 0868 . 116 . 114 Email: pccc&cnchtaybacslmail.com
Địa chỉ: Số nhà 141, đường Tô Hiệu, tổ 07 phường Chiềng lề, thành phố Sơn La, tỉnh Sơn La

GIÁM SÁT TRƯỞNG: KS. PHAN HẢI LINH

DỰ ÁN/ CÔNG TRÌNH:

BỆNH VIỆN ĐA KHOA CUỘC SỐNG

HẠNG MỤC:

CẢI TẠO KHỐI NHÀ KỸ THUẬT NGHIỆP VỤ VÀ ĐIỀU TRỊ (9 TẦNG)

ĐỊA ĐIỂM XÂY DỰNG:

Phường Chiềng Cơi
TP. Sơn La, Tỉnh Sơn La.

TÊN BẢN VẼ:

MẶT BẰNG HỆ THỐNG CHỮA CHÁY TRONG NHÀ HIỆN TRẠNG TẦNG 5


HIỆU CHỈNH

LẦN	NGÀY	MÔ TẢ	KIỂM
1			
2			

GIAI ĐOẠN:

HOÀN CÔNG THI CÔNG HỆ THỐNG PHÒNG CHÁY VÀ CHỮA CHÁY

NGÀY HOÀN THÀNH:	15/06/2025
TỶ LỆ:	1/100
BẢN VẼ:	CC-HT 05

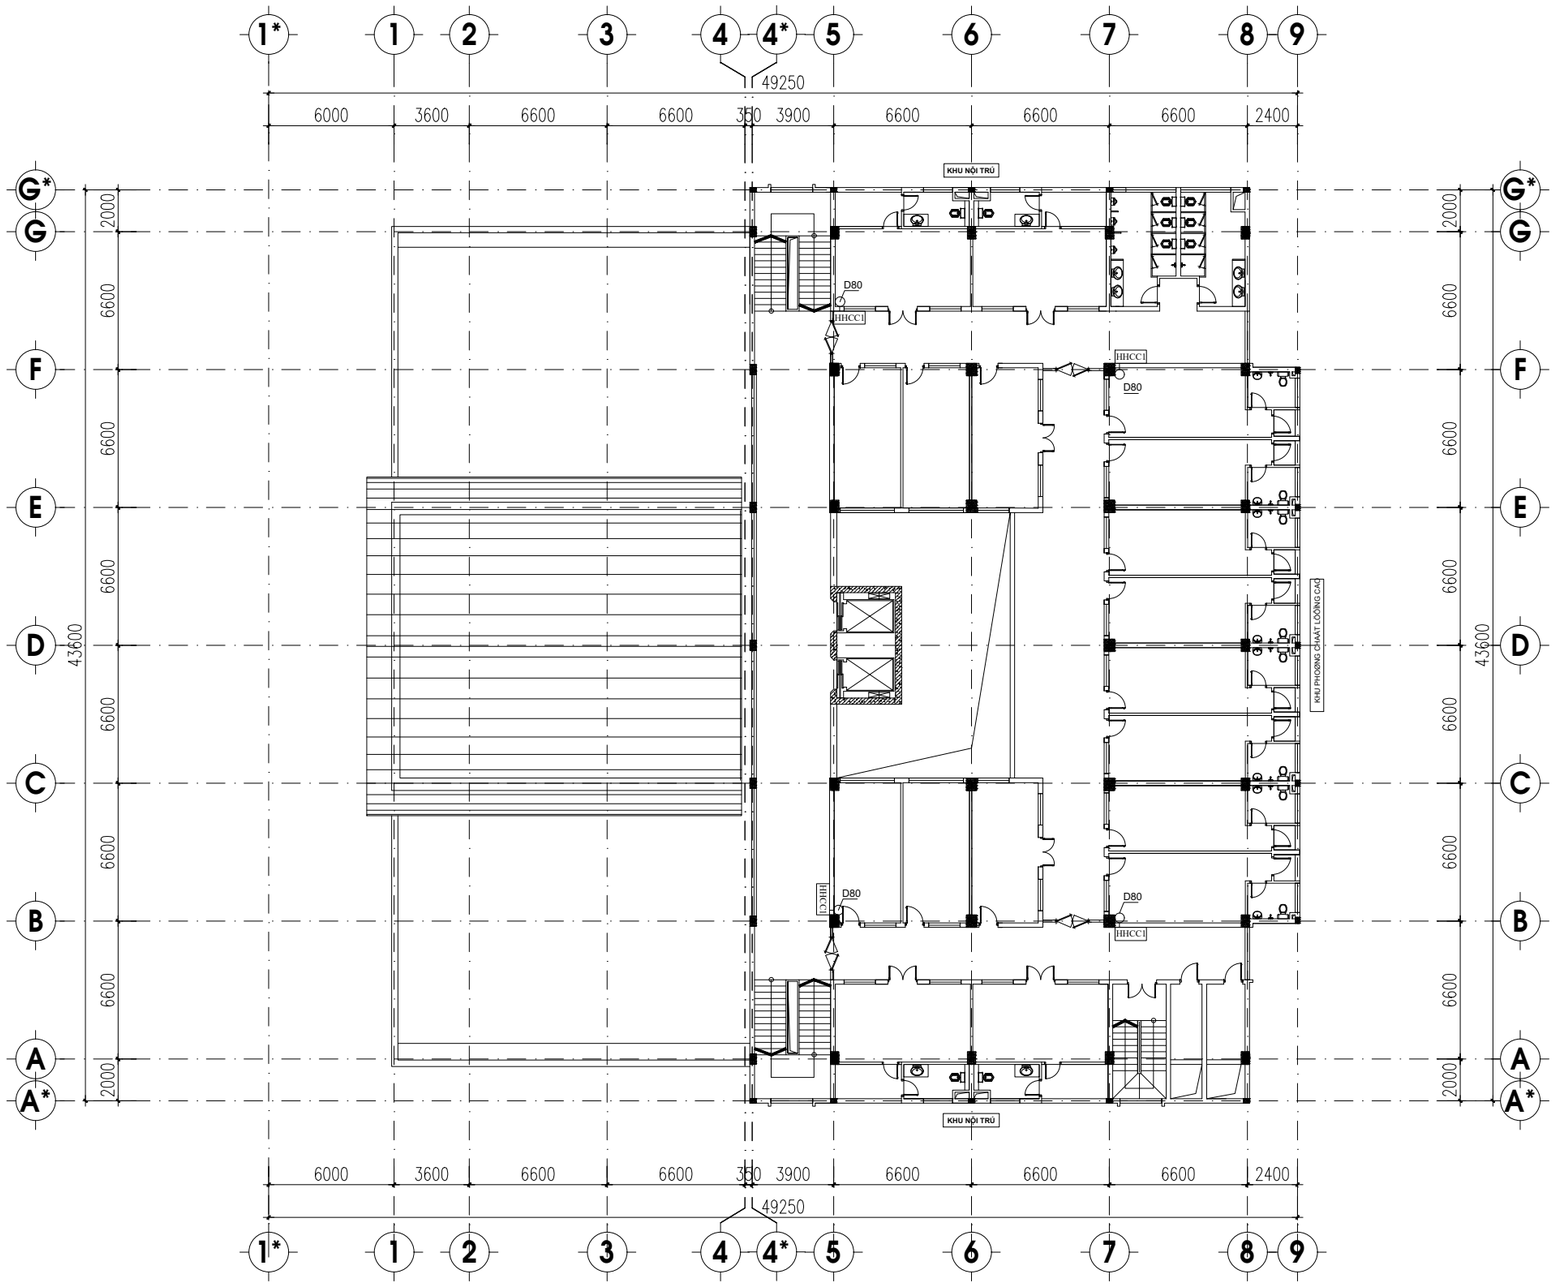

STT	KÝ HIỆU	TÊN VẬT TƯ THIẾT BỊ
1	HHCC1	HỘP HỌNG CHỮA CHÁY 1 VÒI (HIỆN HỮU)
2	D80	ỐNG TRỤC ĐỨNG (HIỆN HỮU)

MẶT BẰNG HỆ THỐNG CHỮA CHÁY TRONG NHÀ HIỆN TRẠNG TẦNG 6

ĐƠN VỊ THI CÔNG:

CÔNG TY TNHH ĐẦU TƯ VÀ THƯƠNG MẠI NHẬT NGUYÊN SƠN LA

☎ Phone: 02123 . 759 . 888 | Email: NhatNguyenSonLa@gmail.com
Địa chỉ: Số nhà 89, đường Trần Đăng Ninh phường Quyết Tâm, thành phố Sơn La, tỉnh Sơn La

CHỈ HUY TRƯỞNG: KS. LÊ VĂN ĐOÀN

NGƯỜI LẬP: KS. HUỲNH XUÂN THUẬN

ĐƠN VỊ GIÁM SÁT:

CÔNG TY TNHH PCCC & CNCH TÂY BẮC

☎ Phone: 0868 . 116 . 114 Email: pccc&cnchtaybacslmail.com
Địa chỉ: Số nhà 141, đường Tô Hiệu, tổ 07 phường Chiềng lề, thành phố Sơn La, tỉnh Sơn La

GIÁM SÁT TRƯỞNG: KS. PHAN HẢI LINH

DỰ ÁN/ CÔNG TRÌNH:

BỆNH VIỆN ĐA KHOA CUỘC SỐNG

HẠNG MỤC:

CẢI TẠO KHỐI NHÀ KỸ THUẬT NGHIỆP VỤ VÀ ĐIỀU TRỊ (9 TẦNG)

ĐỊA ĐIỂM XÂY DỰNG:

Phường Chiềng Cơi
TP. Sơn La, Tỉnh Sơn La.

TÊN BẢN VẼ:

MẶT BẰNG HỆ THỐNG CHỮA CHÁY TRONG NHÀ HIỆN TRẠNG TẦNG 6


HIỆU CHỈNH

LẦN	NGÀY	MÔ TẢ	KIỂM
1			
2			

GIAI ĐOẠN:

HOÀN CÔNG THI CÔNG HỆ THỐNG PHÒNG CHÁY VÀ CHỮA CHÁY

NGÀY HOÀN THÀNH:	15/06/2025
TỶ LỆ:	1/100
BẢN VẼ:	CC-HT 06

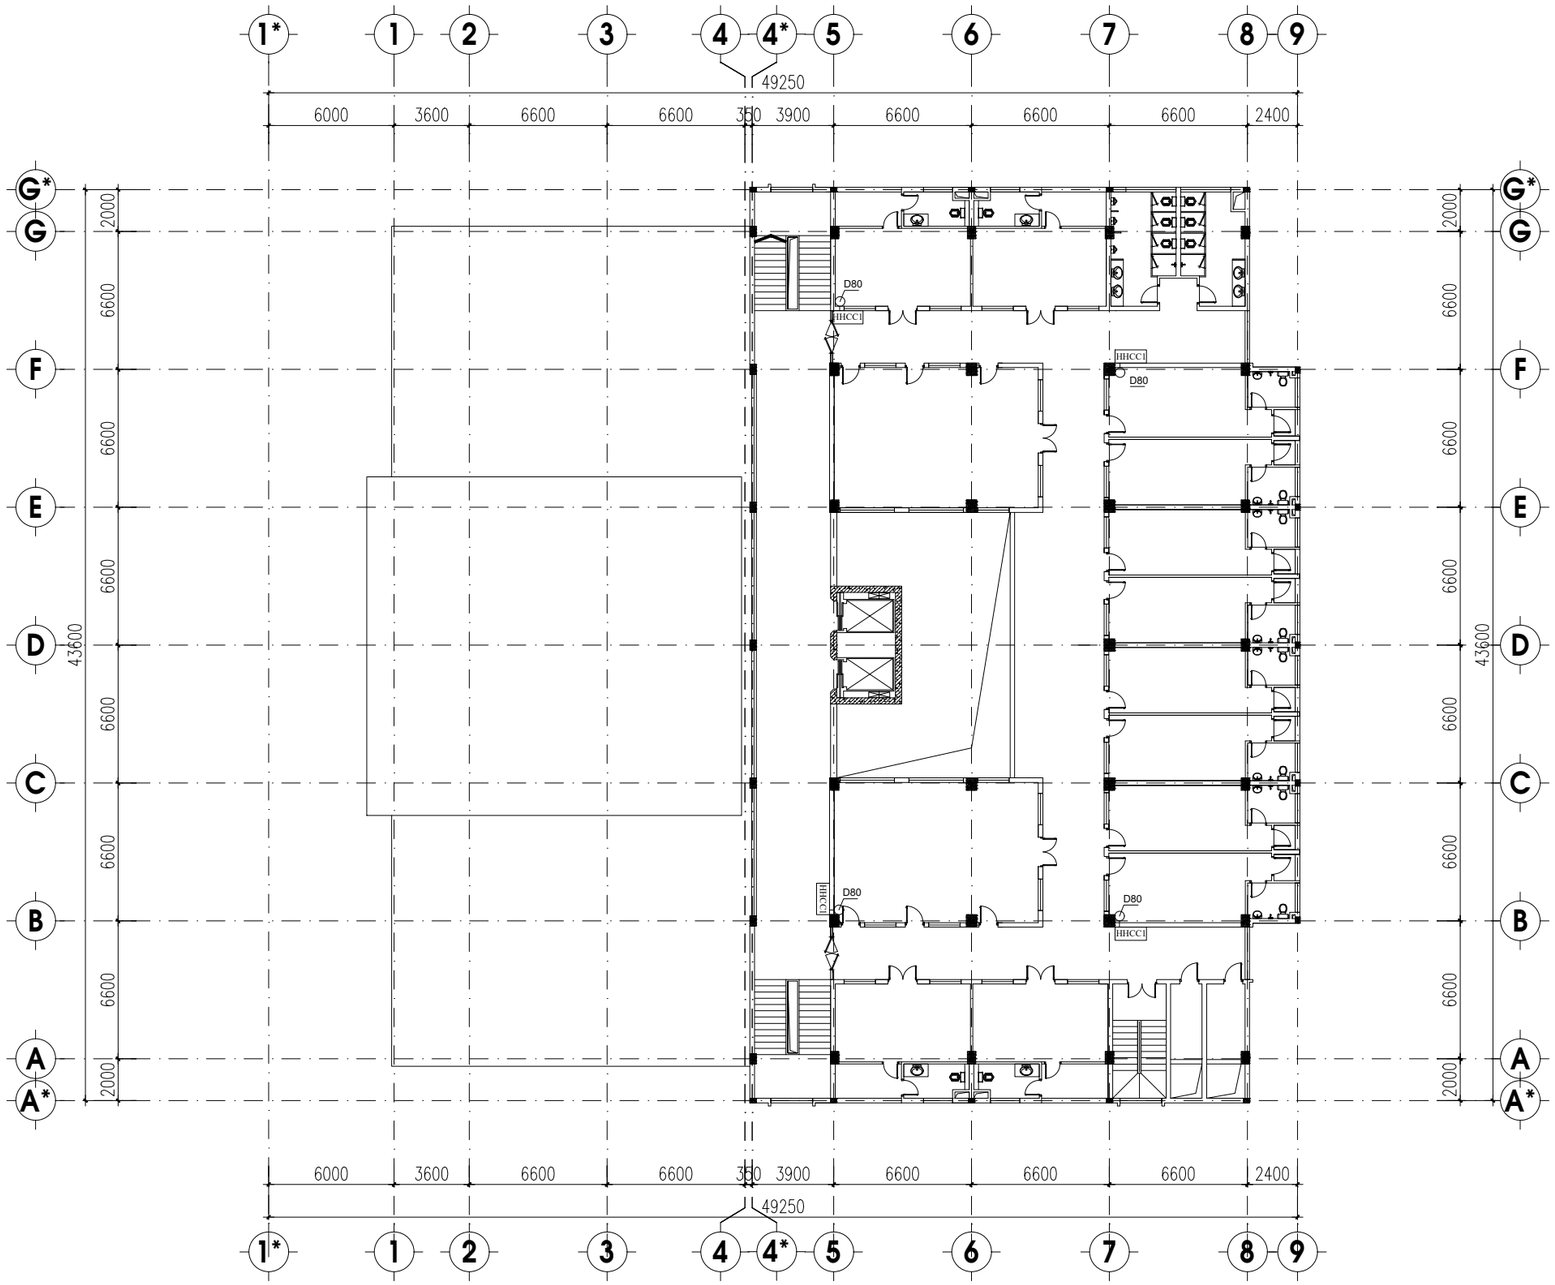

STT	KÝ HIỆU	TÊN VẬT TƯ THIẾT BỊ
1	HHCC1	HỘP HỌNG CHỮA CHÁY 1 VÒI (HIỆN HỮU)
2	D80	ỐNG TRỤC ĐỨNG (HIỆN HỮU)

MẶT BẰNG HỆ THỐNG CHỮA CHÁY TRONG NHÀ HIỆN TRẠNG TẦNG 7

ĐƠN VỊ THI CÔNG:

CÔNG TY TNHH ĐẦU TƯ VÀ THƯƠNG MẠI NHẬT NGUYÊN SƠN LA

☎ Phone: 02123 . 759 . 888 | Email: NhatNguyenSonLa@gmail.com
Địa chỉ: Số nhà 89, đường Trần Đăng Ninh phường Quyết Tâm, thành phố Sơn La, tỉnh Sơn La

CHỈ HUY TRƯỞNG: KS. LÊ VĂN ĐOÀN

NGƯỜI LẬP: KS. HUỲNH XUÂN THUẬN

ĐƠN VỊ GIÁM SÁT:

CÔNG TY TNHH PCCC & CNCH TÂY BẮC

☎ Phone: 0868 . 116 . 114 Email: pccc&cnchtaybacslmail.com
Địa chỉ: Số nhà 141, đường Tô Hiệu, tổ 07 phường Chiềng lề, thành phố Sơn La, tỉnh Sơn La

GIÁM SÁT TRƯỞNG: KS. PHAN HẢI LINH

DỰ ÁN/ CÔNG TRÌNH:

BỆNH VIỆN ĐA KHOA CUỘC SỐNG

HẠNG MỤC:

CẢI TẠO KHỐI NHÀ KỸ THUẬT NGHIỆP VỤ VÀ ĐIỀU TRỊ (9 TẦNG)

ĐỊA ĐIỂM XÂY DỰNG:

Phường Chiềng Cơi
TP. Sơn La, Tỉnh Sơn La.

TÊN BẢN VẼ:

MẶT BẰNG HỆ THỐNG CHỮA CHÁY TRONG NHÀ HIỆN TRẠNG TẦNG 7


HIỆU CHỈNH

LẦN	NGÀY	MÔ TẢ	KIỂM
1			
2			

GIAI ĐOẠN:

HOÀN CÔNG THI CÔNG HỆ THỐNG PHÒNG CHÁY VÀ CHỮA CHÁY

NGÀY HOÀN THÀNH:	15/06/2025
TỶ LỆ:	1/100
BẢN VẼ:	CC-HT 07

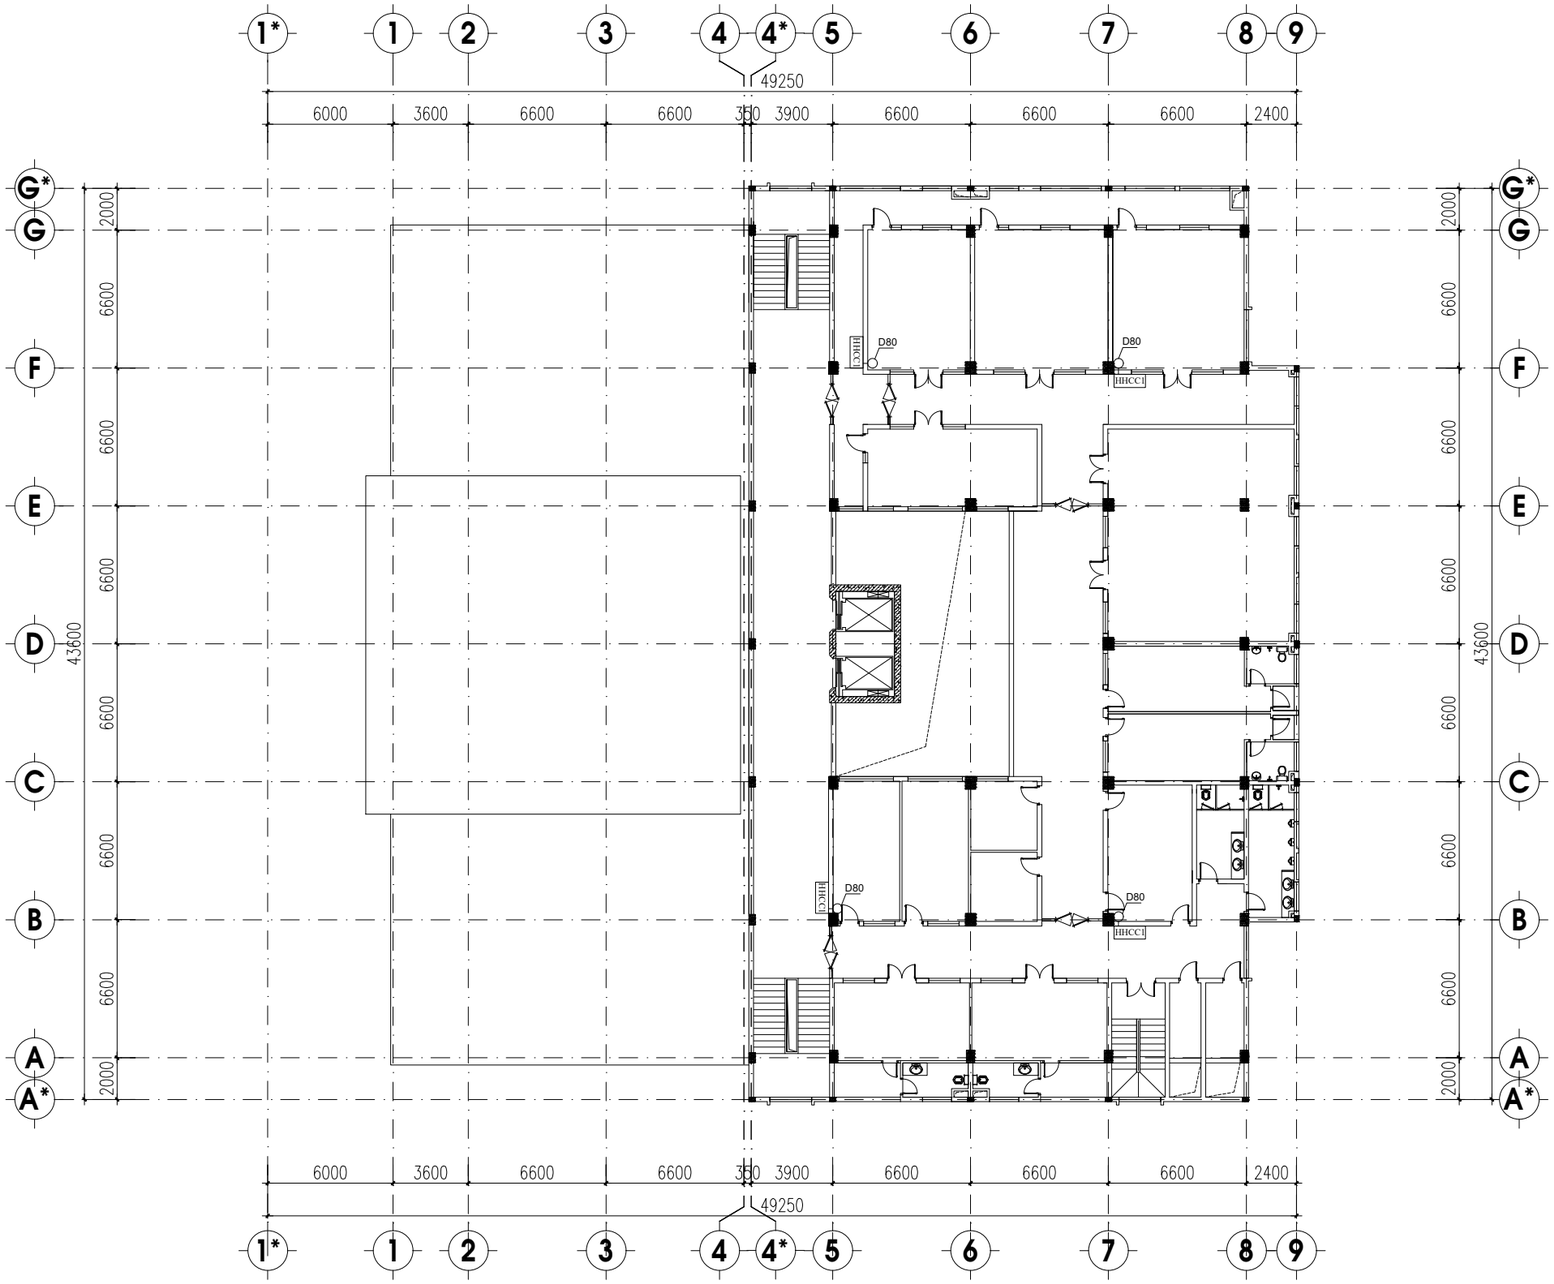

STT	KÝ HIỆU	TÊN VẬT TƯ THIẾT BỊ
1	HHCC1	HỘP HỌNG CHỮA CHÁY 1 VÒI (HIỆN HỮU)
2	D80	ỐNG TRỤC ĐỨNG (HIỆN HỮU)

MẶT BẰNG HỆ THỐNG CHỮA CHÁY TRONG NHÀ HIỆN TRẠNG TẦNG 8

ĐƠN VỊ THI CÔNG:

CÔNG TY TNHH ĐẦU TƯ VÀ THƯƠNG MẠI NHẬT NGUYÊN SƠN LA

☎ Phone: 02123 . 759 . 888 | | Email: NhatNguyenSonLa@gmail.com
Địa chỉ: Số nhà 89, đường Trần Đăng Ninh phường Quyết Tâm, thành phố Sơn La, tỉnh Sơn La

CHỈ HUY TRƯỞNG: KS. LÊ VĂN ĐOÀN

NGƯỜI LẬP: KS. HUỲNH XUÂN THUẬN

ĐƠN VỊ GIÁM SÁT:

CÔNG TY TNHH PCCC & CNCH TÂY BẮC

☎ Phone: 0868 . 116 . 114 Email: pccc&cnchtaybacslmail.com
Địa chỉ: Số nhà 141, đường Tô Hiệu, tổ 07 phường Chiềng lề, thành phố Sơn La, tỉnh Sơn La

GIÁM SÁT TRƯỞNG: KS. PHAN HẢI LINH

DỰ ÁN/ CÔNG TRÌNH:

BỆNH VIỆN ĐA KHOA CUỘC SỐNG

HẠNG MỤC:

CẢI TẠO KHỐI NHÀ KỸ THUẬT NGHIỆP VỤ VÀ ĐIỀU TRỊ (9 TẦNG)

ĐỊA ĐIỂM XÂY DỰNG:

Phường Chiềng Cơi
TP. Sơn La, Tỉnh Sơn La.

TÊN BẢN VẼ:

MẶT BẰNG HỆ THỐNG CHỮA CHÁY TRONG NHÀ HIỆN TRẠNG TẦNG 8


HIỆU CHỈNH

LẦN	NGÀY	MÔ TẢ	KIỂM
1			
2			

GIAI ĐOẠN:

HOÀN CÔNG THI CÔNG HỆ THỐNG PHÒNG CHÁY VÀ CHỮA CHÁY

NGÀY HOÀN THÀNH:	15/06/2025
TỶ LỆ:	1/100
BẢN VẼ:	CC-HT 08

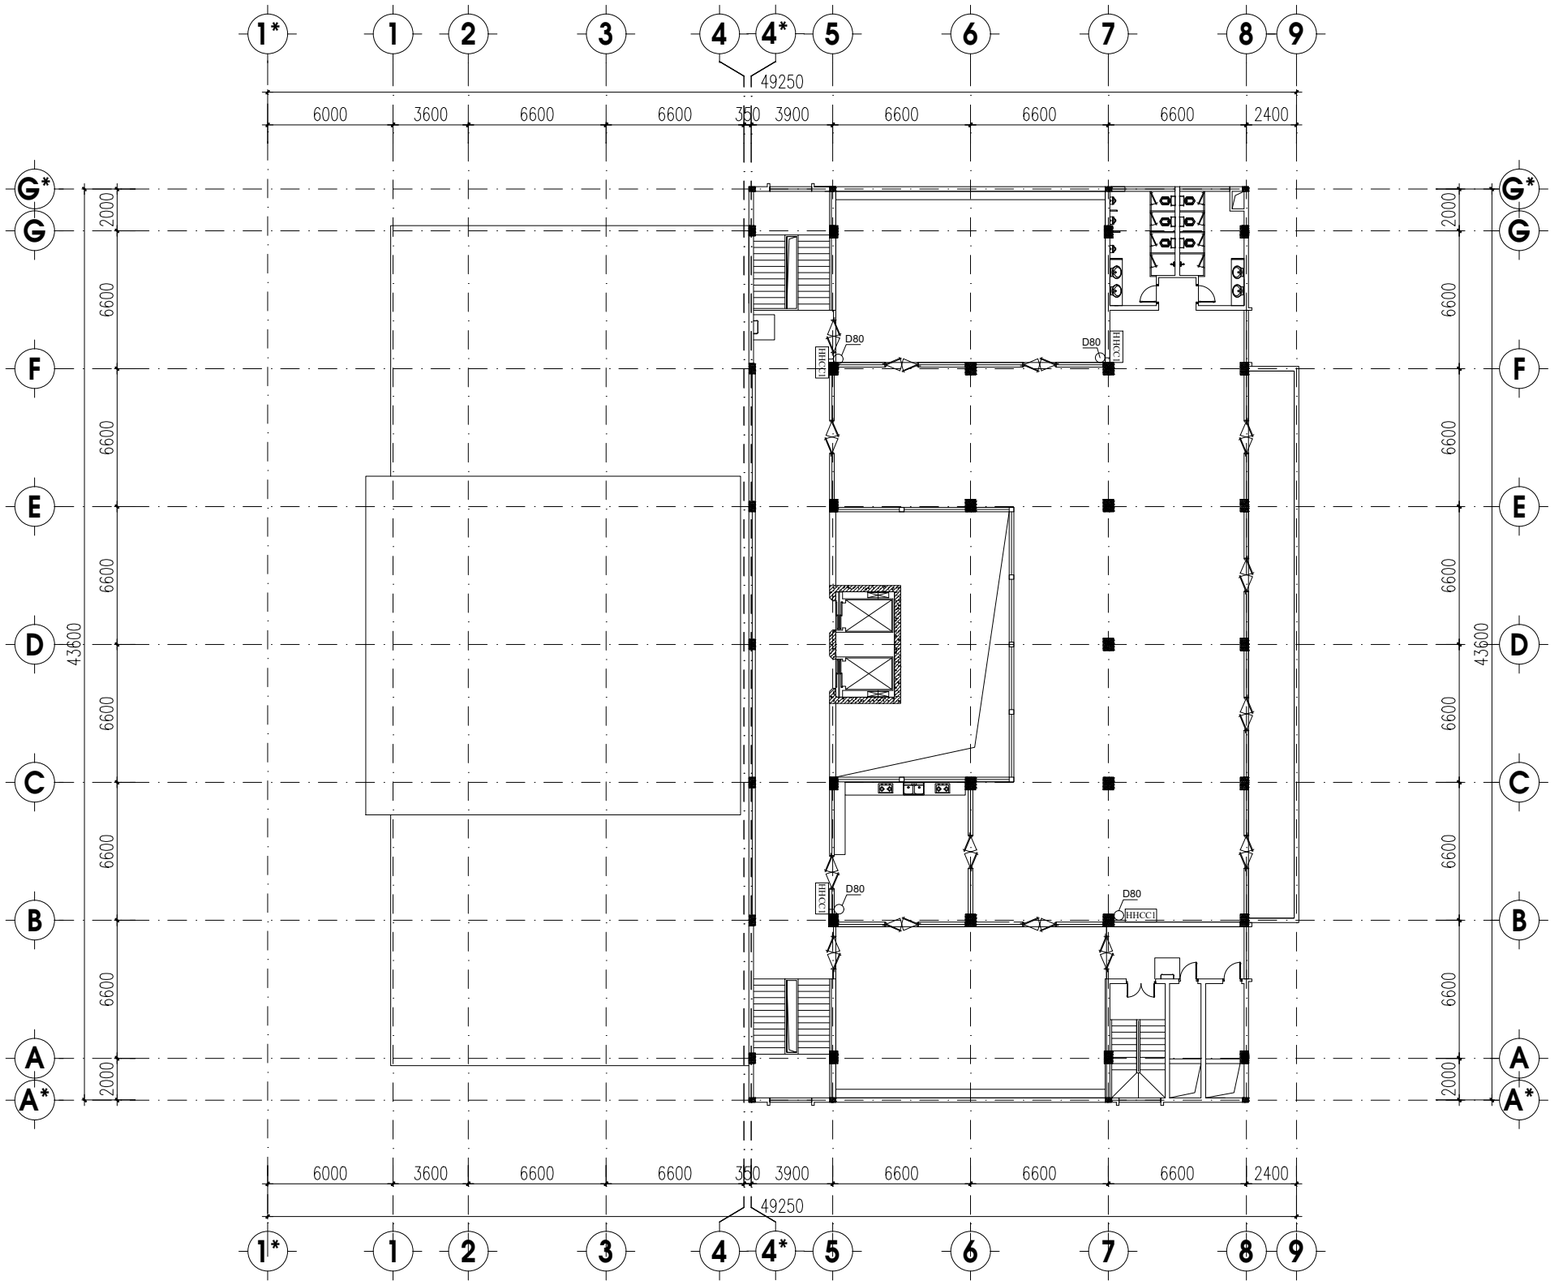

STT	KÝ HIỆU	TÊN VẬT TƯ THIẾT BỊ
1	HHCC	HỘP HỌNG CHỮA CHÁY 1 VÒI (HIỆN HỮU)
2	D80	ỐNG TRỤC ĐỨNG (HIỆN HỮU)

MẶT BẰNG HỆ THỐNG CHỮA CHÁY TRONG NHÀ HIỆN TRẠNG TẦNG 9

ĐƠN VỊ THI CÔNG:

CÔNG TY TNHH ĐẦU TƯ VÀ THƯƠNG MẠI NHẬT NGUYÊN SƠN LA

☎ Phone: 02123 . 759 . 888 | | Email: NhatNguyenSonLa@gmail.com

Địa chỉ: Số nhà 89, đường Trần Đăng Ninh phường Quyết Tâm, thành phố Sơn La, tỉnh Sơn La

CHỈ HUY TRƯỞNG: KS. LÊ VĂN ĐOÀN

NGƯỜI LẬP: KS. HUỲNH XUÂN THUẬN

ĐƠN VỊ GIÁM SÁT:

CÔNG TY TNHH PCCC & CNCH TÂY BẮC

☎ Phone: 0868 . 116 . 114 Email: pccc&cnchtaybacslmail.com

Địa chỉ: Số nhà 141, đường Tô Hiệu, tổ 07 phường Chiềng lề, thành phố Sơn La, tỉnh Sơn La

GIÁM SÁT TRƯỞNG: KS. PHAN HẢI LINH

DỰ ÁN/ CÔNG TRÌNH:

BỆNH VIỆN ĐA KHOA CUỘC SỐNG

HẠNG MỤC:

CẢI TẠO KHỐI NHÀ KỸ THUẬT NGHIỆP VỤ VÀ ĐIỀU TRỊ (9 TẦNG)

ĐỊA ĐIỂM XÂY DỰNG:

Phường Chiềng Cơi
TP. Sơn La, Tỉnh Sơn La.

TÊN BẢN VẼ:

MẶT BẰNG HỆ THỐNG CHỮA CHÁY TRONG NHÀ HIỆN TRẠNG TẦNG 9

HIỆU CHỈNH


LẦN	NGÀY	MÔ TẢ	KIỂM
1			
2			


GIAI ĐOẠN:

HOÀN CÔNG THI CÔNG HỆ THỐNG PHÒNG CHÁY VÀ CHỮA CHÁY

NGÀY HOÀN THÀNH:	15/06/2025
TỶ LỆ:	1/100
BẢN VẼ:	CC-HT 09

BẢN VẼ PHẦN: BỔ SUNG HỆ THỐNG CHỮA CHÁY TỰ ĐỘNG SPRINKLER

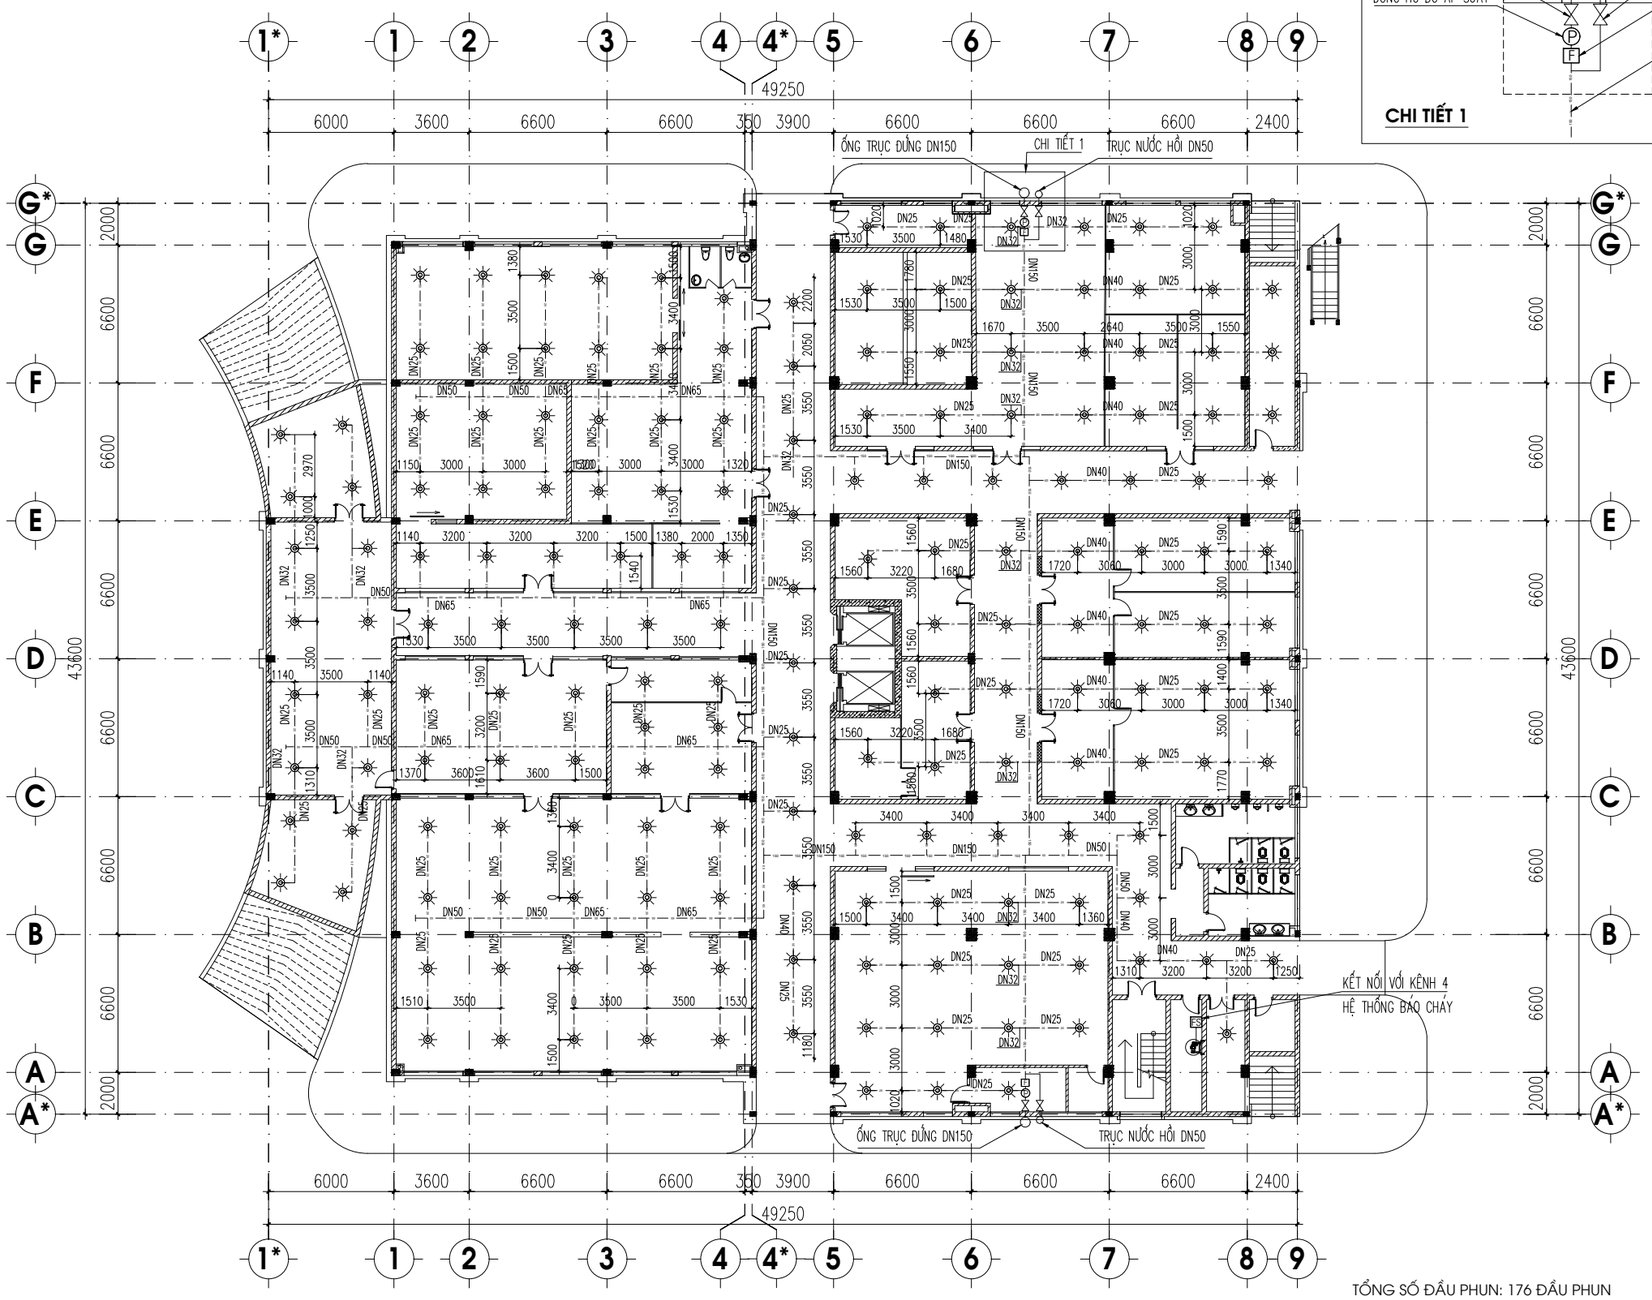

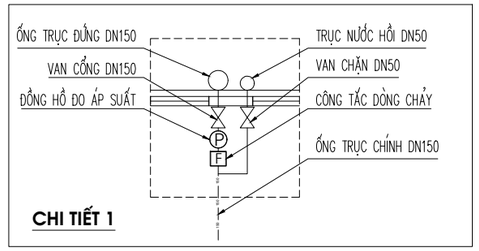

TỔNG SỐ ĐẦU PHUN: 176 ĐẦU PHUN

THUYẾT MINH :

- CÔNG TRÌNH ĐÃ ĐƯỢC PHÒNG CẢNH SÁT PCCC&CNCH CÔNG AN TỈNH SƠN LA CẤP GIẤY CHỨNG NHẬN THẨM DUYỆT VỀ PCCC SỐ 101/TD-PCCC NGÀY 22/06/2016 VÀ GIẤY CHẤP THUẬN NGHIỆM THU VỀ PCCC ĐỐI VỚI CÔNG TRÌNH KHỐI NHÀ KỸ THUẬT NGHIỆP VỤ VÀ ĐIỀU TRỊ (NHÀ 9 TẦNG) BỆNH VIỆN ĐA KHOA CUỘC SỐNG SỐ 100/NT-PC07 NGÀY 30/09/2020.
- CÁC NỘI DUNG ĐÃ ĐƯỢC THẨM DUYỆT VỀ PCCC: BẬC CHỊU LỬA, KHOẢNG CÁCH AN TOÀN, CẤP ĐIỆN, CHỐNG SÉT, HỆ THỐNG BÁO CHÁY, HỆ THỐNG NƯỚC CHỮA CHÁY, PHƯƠNG TIỆN CHỮA CHÁY.

MẶT BẰNG BỔ SUNG HỆ THỐNG CHỮA CHÁY TỰ ĐỘNG SPRNKLER TẦNG 1

STT	KÝ HIỆU	TÊN VẬT TƯ THIẾT BỊ
1	F	CÔNG TẮC DÒNG CHẢY
2	Ⓟ	ĐỒNG HỒ ĐO ÁP SUẤT
3		ĐẦU PHUN SPRINKLER 68 ĐỘ HƯỚNG LÊN
4		BÌNH CHỮA CHÁY KHÍ TỰ ĐỘNG KÍCH HOẠT LOẠI 15KG
5	⋈	VAN CHẶN DN150, DN50

ĐƠN VỊ THI CÔNG:

CÔNG TY TNHH ĐẦU TƯ VÀ THƯƠNG MẠI NHẬT NGUYÊN SƠN LA

☎ Phone: 02123 . 759 . 888 | Email: NhatNguyenSonLa@gmail.com
Địa chỉ: Số nhà 89, đường Trần Đăng Ninh phường Quyết Tâm, thành phố Sơn La, tỉnh Sơn La

CHỈ HUY TRƯỞNG: KS. LÊ VĂN ĐOÀN

NGƯỜI LẬP: KS. HUỲNH XUÂN THUẬN

ĐƠN VỊ GIÁM SÁT:

CÔNG TY TNHH PCCC & CNCH TÂY BẮC

☎ Phone: 0868 . 116 . 114 | Email: pccc&cnchtaybacslmail.com
Địa chỉ: Số nhà 141, đường Tô Hiệu, tổ 07 phường Chiềng lề, thành phố Sơn La, tỉnh Sơn La

GIÁM SÁT TRƯỞNG: KS. PHAN HẢI LINH

DỰ ÁN/ CÔNG TRÌNH:

BỆNH VIỆN ĐA KHOA CUỘC SỐNG

HẠNG MỤC:

CẢI TẠO KHỐI NHÀ KỸ THUẬT NGHIỆP VỤ VÀ ĐIỀU TRỊ (9 TẦNG)

ĐỊA ĐIỂM XÂY DỰNG:

Phường Chiềng Cơi
TP. Sơn La, Tỉnh Sơn La.

TÊN BẢN VẼ:

MẶT BẰNG BỔ SUNG HỆ THỐNG CHỮA CHÁY TỰ ĐỘNG SPEINKLER TẦNG 1


HIỆU CHỈNH


LẦN	NGÀY	MÔ TẢ	KIỂM
1			
2			

GIAI ĐOẠN:

HOÀN CÔNG THI CÔNG HỆ THỐNG PHÒNG CHÁY VÀ CHỮA CHÁY

NGÀY HOÀN THÀNH:	15/06/2025
TỶ LỆ:	1/100
BẢN VẼ:	CC: 01

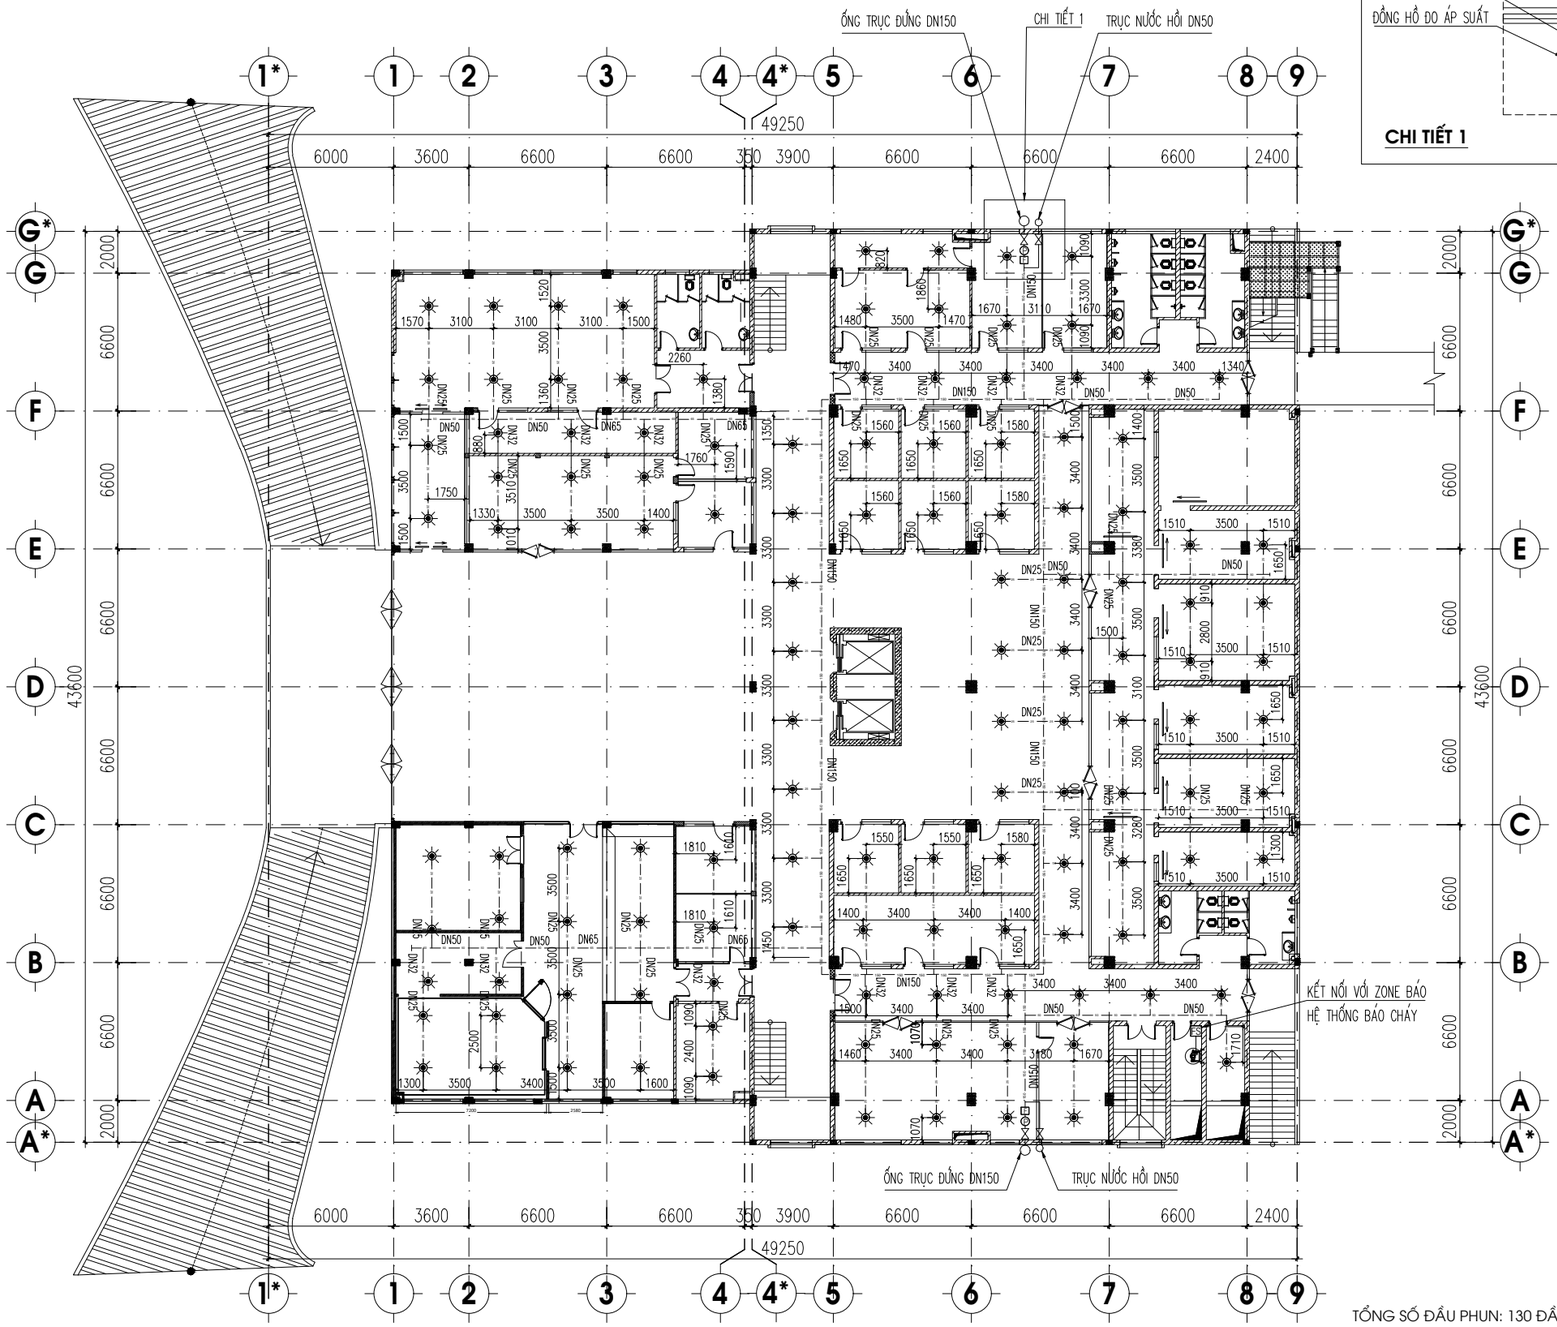

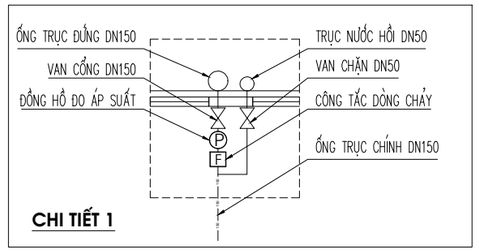

TỔNG SỐ ĐẦU PHUN: 130 ĐẦU PHUN

MẶT BẰNG BỔ SUNG HỆ THỐNG CHỮA CHÁY TỰ ĐỘNG SPRNKLER TẦNG 2

STT	KÝ HIỆU	TÊN VẬT TƯ THIẾT BỊ
1	F	CÔNG TẮC DÒNG CHẢY
2	Ⓟ	ĐỒNG HỒ ĐO ÁP SUẤT
3		ĐẦU PHUN SPRINKLER 68 ĐỘ HƯỚNG XUỐNG
4		BÌNH CHỮA CHÁY KHÍ TỰ ĐỘNG KÍCH HOẠT LOẠI 15KG
5	⋈	VAN CHẶN DN150, DN50

ĐƠN VỊ THI CÔNG:

CÔNG TY TNHH ĐẦU TƯ VÀ THƯƠNG MẠI NHẬT NGUYÊN SƠN LA

☎ Phone: 02123 . 759 . 888 | Email: NhatNguyenSonLa@gmail.com
Địa chỉ: Số nhà 89, đường Trần Đăng Ninh phường Quyết Tâm, thành phố Sơn La, tỉnh Sơn La

CHỈ HUY TRƯỞNG: KS. LÊ VĂN ĐOÀN

NGƯỜI LẬP: KS. HUỲNH XUÂN THUẬN

ĐƠN VỊ GIÁM SÁT:

CÔNG TY TNHH PCCC & CNCH TÂY BẮC

☎ Phone: 0868 . 116 . 114 | Email: pccc&cnchtaybacslmail.com
Địa chỉ: Số nhà 141, đường Tô Hiệu, tổ 07 phường Chiềng lề, thành phố Sơn La, tỉnh Sơn La

GIÁM SÁT TRƯỞNG: KS. PHAN HẢI LINH

DỰ ÁN/ CÔNG TRÌNH:

BỆNH VIỆN ĐA KHOA CUỘC SỐNG

HẠNG MỤC:

CẢI TẠO KHỐI NHÀ KỸ THUẬT NGHIỆP VỤ VÀ ĐIỀU TRỊ (9 TẦNG)

ĐỊA ĐIỂM XÂY DỰNG:

Phường Chiềng Cơi
TP. Sơn La, Tỉnh Sơn La.

TÊN BẢN VẼ:

MẶT BẰNG BỔ SUNG HỆ THỐNG CHỮA CHÁY TỰ ĐỘNG SPEINKLER TẦNG 2


HIỆU CHỈNH


LẦN	NGÀY	MÔ TẢ	KIỂM
1			
2			

GIAI ĐOẠN:

HOÀN CÔNG THI CÔNG HỆ THỐNG PHÒNG CHÁY VÀ CHỮA CHÁY

NGÀY HOÀN THÀNH:	15/06/2025
TỶ LỆ:	1/100
BẢN VẼ:	CC: 02

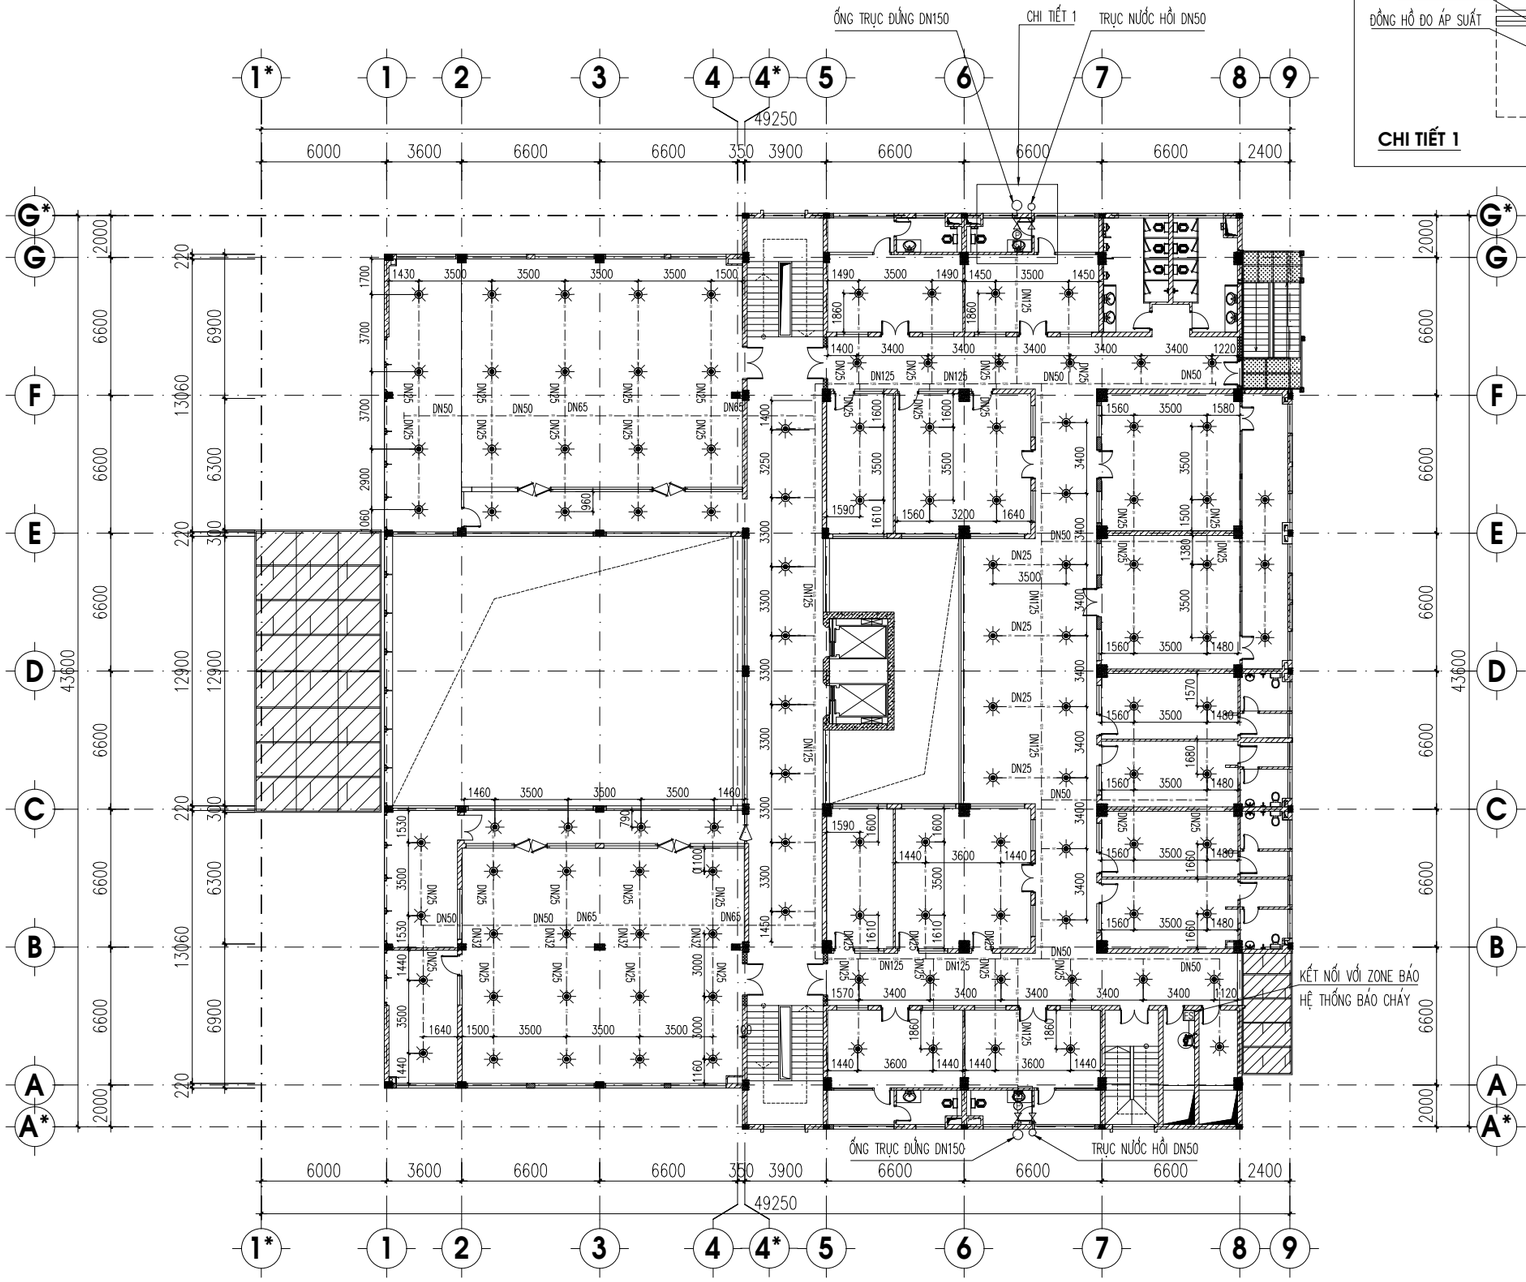

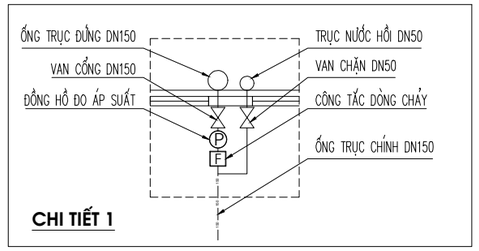

TỔNG SỐ ĐẦU PHUN: 116 ĐẦU PHUN

STT	KÝ HIỆU	TÊN VẬT TƯ THIẾT BỊ
1	F	CÔNG TẮC DÒNG CHẢY
2	Ⓟ	ĐỒNG HỒ ĐO ÁP SUẤT
3		ĐẦU PHUN SPRINKLER 68 ĐỘ HƯỚNG XUỐNG
4		BÌNH CHỮA CHÁY KHÍ TỰ ĐỘNG KÍCH HOẠT LOẠI 15KG
5	⋈	VAN CHẶN DN125, DN50

MẶT BẰNG BỔ SUNG HỆ THỐNG CHỮA CHÁY TỰ ĐỘNG SPRNKLER TẦNG 3

ĐƠN VỊ THI CÔNG:

CÔNG TY TNHH ĐẦU TƯ VÀ THƯƠNG MẠI NHẬT NGUYÊN SƠN LA

☎ Phone: 02123 . 759 . 888 Email: NhatNguyenSonLa@gmail.com
Địa chỉ: Số nhà 89, đường Trần Đăng Ninh phường Quyết Tâm, thành phố Sơn La, tỉnh Sơn La

CHỈ HUY TRƯỞNG: KS. LÊ VĂN ĐOÀN

NGƯỜI LẬP: KS. HUỲNH XUÂN THUẬN

ĐƠN VỊ GIÁM SÁT:

CÔNG TY TNHH PCCC & CNCH TÂY BẮC

☎ Phone: 0868 . 116 . 114 Email: pccc&cnchtaybacslmail.com
Địa chỉ: Số nhà 141, đường Tô Hiệu, tổ 07 phường Chiềng lề, thành phố Sơn La, tỉnh Sơn La

GIÁM SÁT TRƯỞNG: KS. PHAN HẢI LINH

DỰ ÁN/ CÔNG TRÌNH:

BỆNH VIỆN ĐA KHOA CUỘC SỐNG

HẠNG MỤC:

CẢI TẠO KHỐI NHÀ KỸ THUẬT NGHIỆP VỤ VÀ ĐIỀU TRỊ (9 TẦNG)

ĐỊA ĐIỂM XÂY DỰNG:

Phường Chiềng Cơi
TP. Sơn La, Tỉnh Sơn La.

TÊN BẢN VẼ:

MẶT BẰNG BỔ SUNG HỆ THỐNG CHỮA CHÁY TỰ ĐỘNG SPEINKLER TẦNG 3


HIỆU CHỈNH


LẦN	NGÀY	MÔ TẢ	KIỂM
1			
2			

GIAI ĐOẠN:

HOÀN CÔNG THI CÔNG HỆ THỐNG PHÒNG CHÁY VÀ CHỮA CHÁY

NGÀY HOÀN THÀNH:	15/06/2025
TỶ LỆ:	1/100
BẢN VẼ:	CC: 03

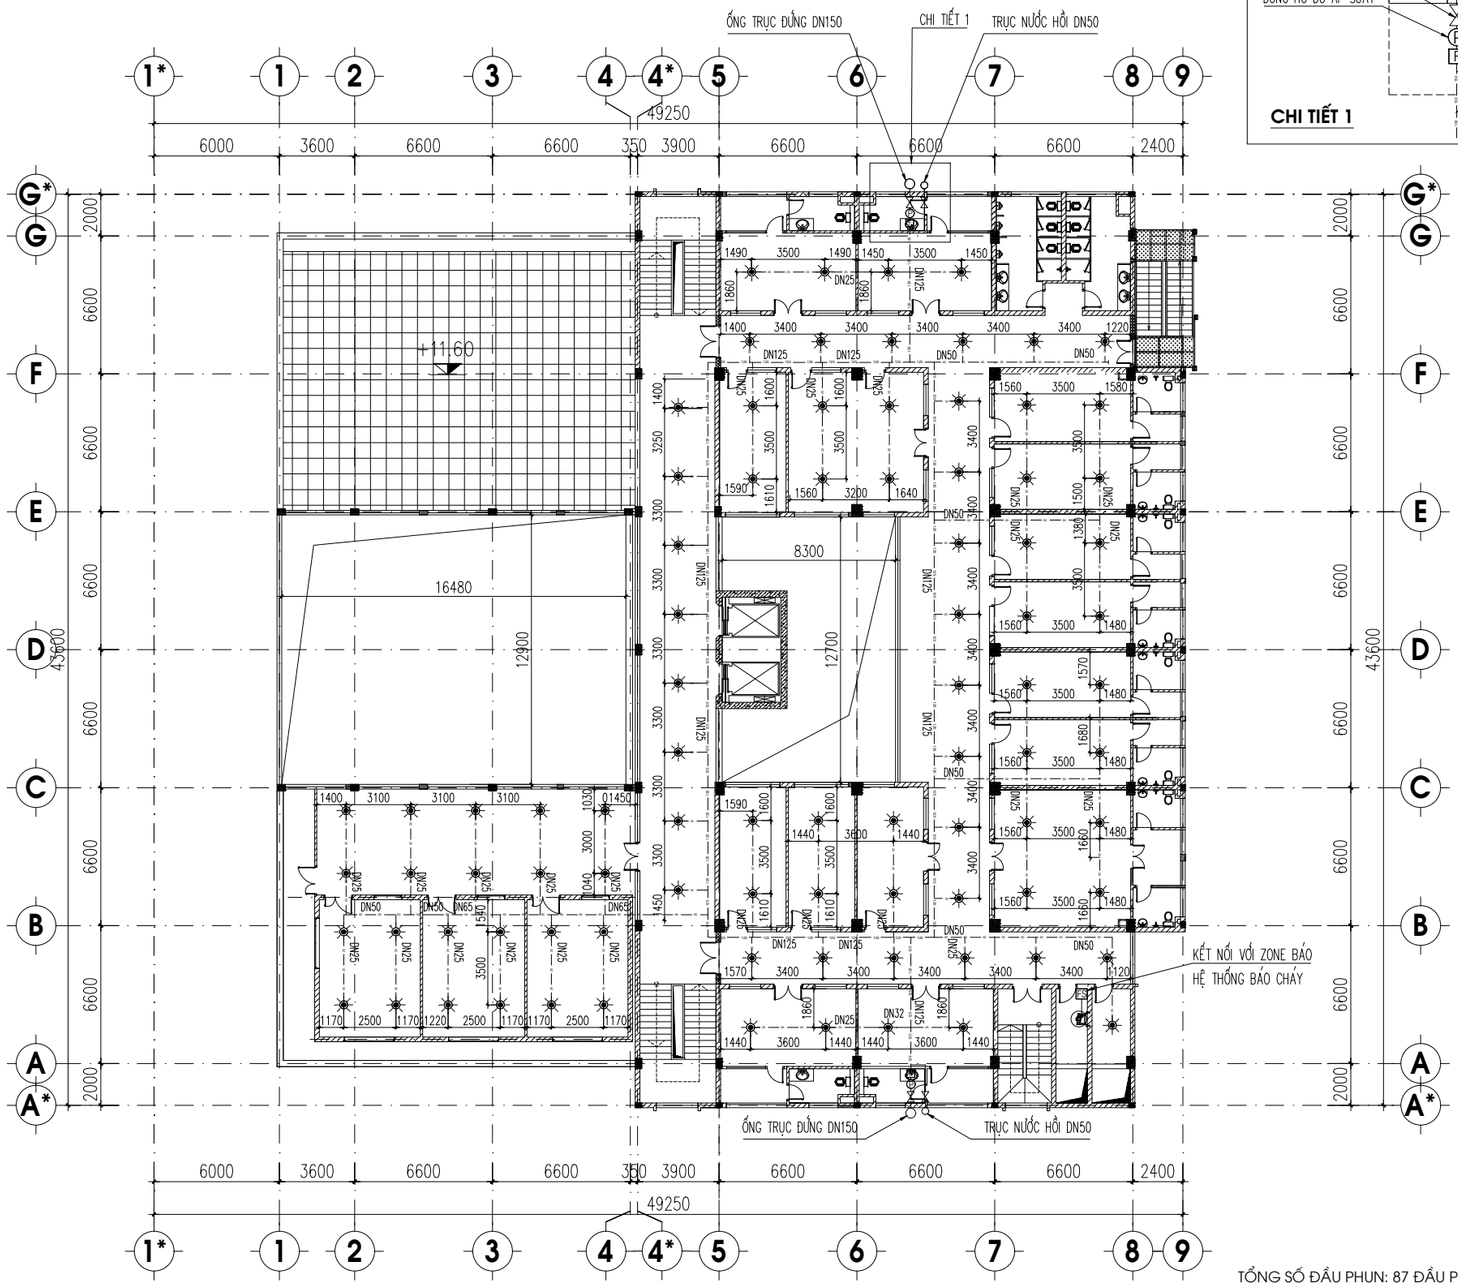

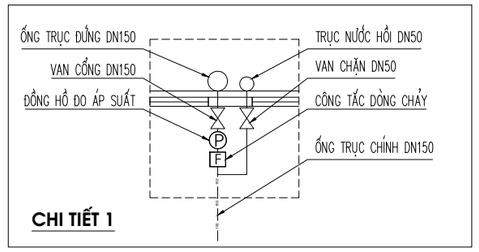

TỔNG SỐ ĐẦU PHUN: 87 ĐẦU PHUN

MẶT BẰNG BỔ SUNG HỆ THỐNG CHỮA CHÁY TỰ ĐỘNG SPRNKLER TẦNG 4

STT	KÝ HIỆU	TÊN VẬT TƯ THIẾT BỊ
1	F	CÔNG TẮC DÒNG CHẢY
2	Ⓟ	ĐỒNG HỒ ĐO ÁP SUẤT
3		ĐẦU PHUN SPRINKLER 68 ĐỘ HƯỚNG XUỐNG
4		BÌNH CHỮA CHÁY KHÍ TỰ ĐỘNG KÍCH HOẠT LOẠI 15KG
5	⋈	VAN CHẶN DN125, DN50

ĐƠN VỊ THI CÔNG:

CÔNG TY TNHH ĐẦU TƯ VÀ THƯƠNG MẠI NHẬT NGUYÊN SƠN LA

☎ Phone: 02123 . 759 . 888 | Email: NhatNguyenSonLa@gmail.com
Địa chỉ: Số nhà 89, đường Trần Đăng Ninh phường Quyết Tâm, thành phố Sơn La, tỉnh Sơn La

CHỈ HUY TRƯỞNG: KS. LÊ VĂN ĐOÀN

NGƯỜI LẬP: KS. HUỲNH XUÂN THUẬN

ĐƠN VỊ GIÁM SÁT:

CÔNG TY TNHH PCCC & CNCH TÂY BẮC

☎ Phone: 0868 . 116 . 114 Email: pccc&cnchtaybacslmail.com
Địa chỉ: Số nhà 141, đường Tô Hiệu, tổ 07 phường Chiềng lề, thành phố Sơn La, tỉnh Sơn La

GIÁM SÁT TRƯỞNG: KS. PHAN HẢI LINH

DỰ ÁN/ CÔNG TRÌNH:

BỆNH VIỆN ĐA KHOA CUỘC SỐNG

HẠNG MỤC:

CẢI TẠO KHỐI NHÀ KỸ THUẬT NGHIỆP VỤ VÀ ĐIỀU TRỊ (9 TẦNG)

ĐỊA ĐIỂM XÂY DỰNG:

Phường Chiềng Cơi
TP. Sơn La, Tỉnh Sơn La.

TÊN BẢN VẼ:

MẶT BẰNG BỔ SUNG HỆ THỐNG CHỮA CHÁY TỰ ĐỘNG SPEINKLER TẦNG 4


HIỆU CHỈNH


LẦN	NGÀY	MÔ TẢ	KIỂM
1			
2			

GIAI ĐOẠN:

HOÀN CÔNG THI CÔNG HỆ THỐNG PHÒNG CHÁY VÀ CHỮA CHÁY

NGÀY HOÀN THÀNH:	15/06/2025
TỶ LỆ:	1/100
BẢN VẼ:	CC: 04

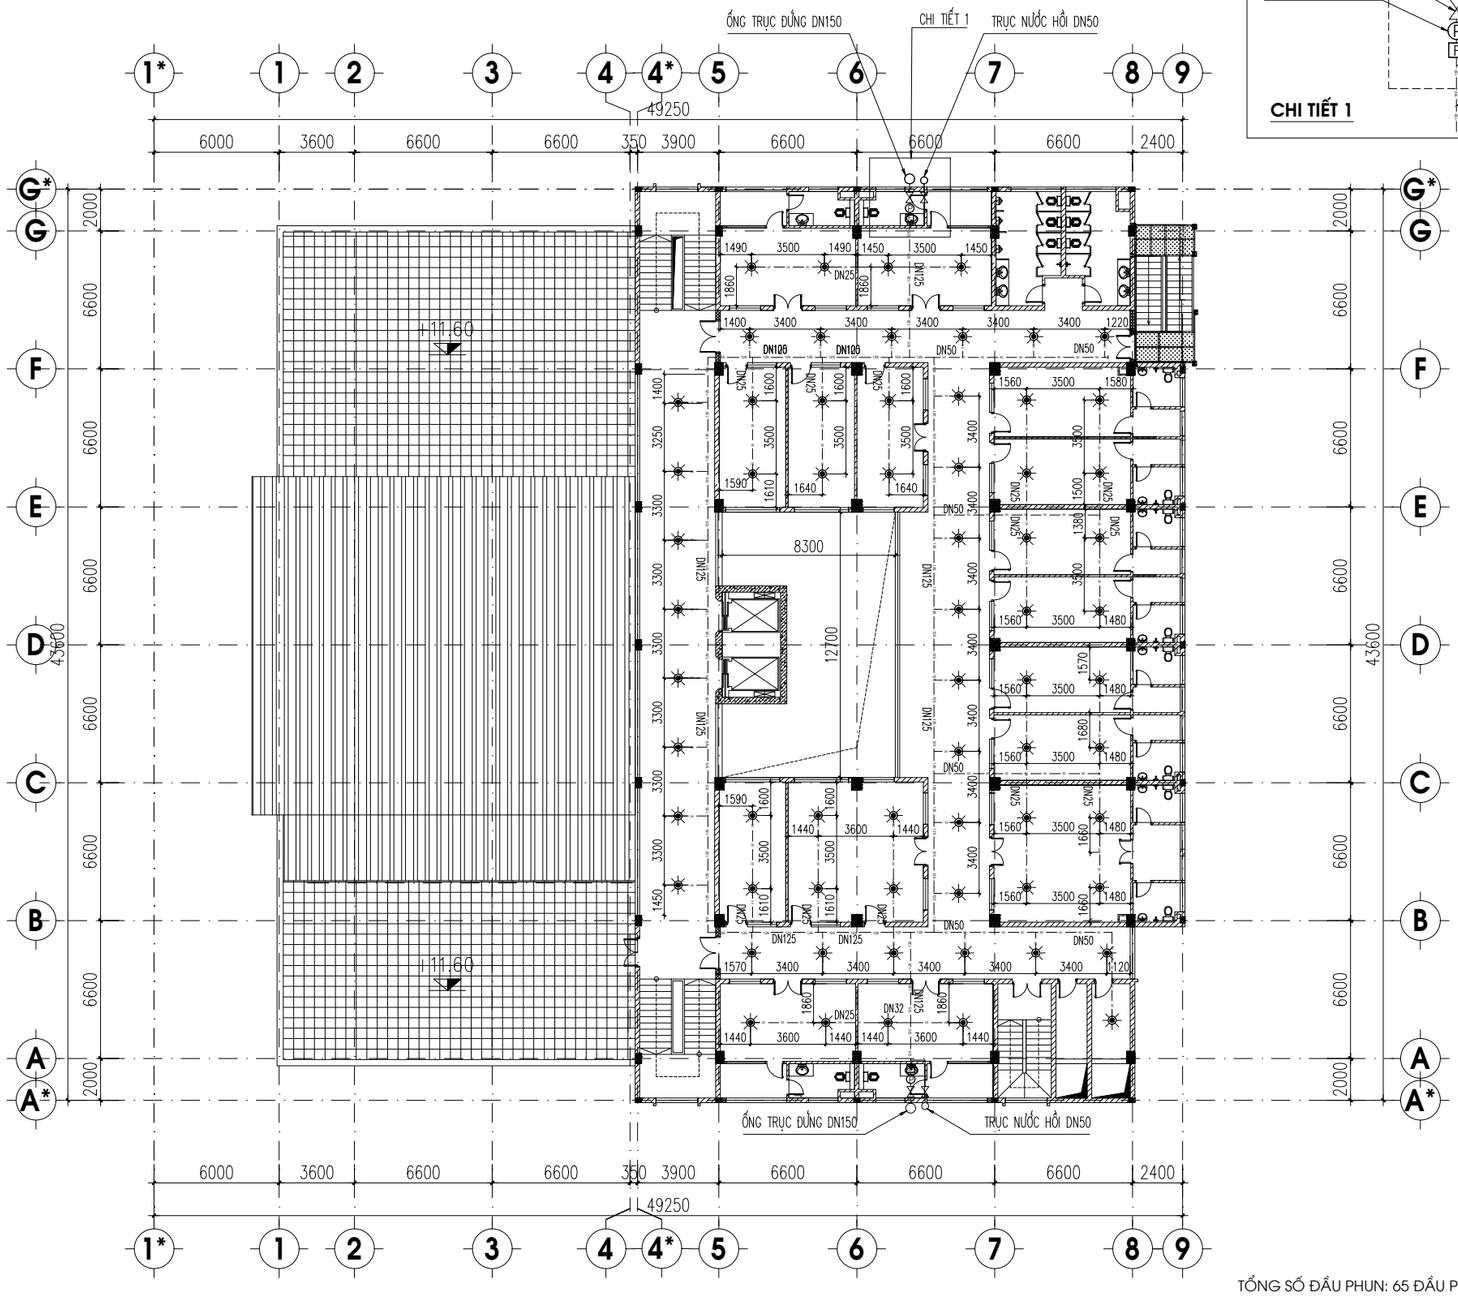

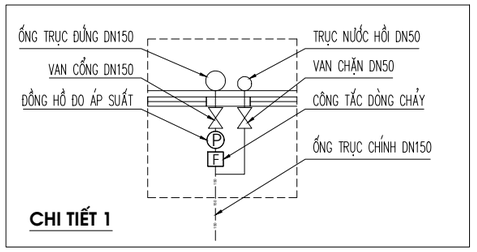

TỔNG SỐ ĐẦU PHUN: 65 ĐẦU PHUN

MẶT BẰNG BỔ SUNG HỆ THỐNG CHỮA CHÁY TỰ ĐỘNG SPRNKLER TẦNG 5

STT	KÝ HIỆU	TÊN VẬT TƯ THIẾT BỊ
1	F	CÔNG TẮC DÒNG CHẢY
2	Ⓟ	ĐỒNG HỒ ĐO ÁP SUẤT
3		ĐẦU PHUN SPRINKLER 68 ĐỘ HƯỚNG XUỐNG
4		BÌNH CHỮA CHÁY KHÍ TỰ ĐỘNG KÍCH HOẠT LOẠI 15KG
5	⋈	VAN CHẶN DN125, DN50

ĐƠN VỊ THI CÔNG:

CÔNG TY TNHH ĐẦU TƯ VÀ THƯƠNG MẠI NHẬT NGUYÊN SƠN LA

☎ Phone: 02123 . 759 . 888 ‖ Email: NhatNguyenSonLa@gmail.com
Địa chỉ: Số nhà 89, đường Trần Đăng Ninh phường Quyết Tâm, thành phố Sơn La, tỉnh Sơn La

CHỈ HUY TRƯỞNG: KS. LÊ VĂN ĐOÀN

NGƯỜI LẬP: KS. HUỲNH XUÂN THUẬN

ĐƠN VỊ GIÁM SÁT:

CÔNG TY TNHH PCCC & CNCH TÂY BẮC

☎ Phone: 0868 . 116 . 114 ‖ Email: pccc&cnchtaybacslmail.com
Địa chỉ: Số nhà 141, đường Tô Hiệu, tổ 07 phường Chiềng lề, thành phố Sơn La, tỉnh Sơn La

GIÁM SÁT TRƯỞNG: KS. PHAN HẢI LINH

DỰ ÁN/ CÔNG TRÌNH:

BỆNH VIỆN ĐA KHOA CUỘC SỐNG

HẠNG MỤC:

CẢI TẠO KHỐI NHÀ KỸ THUẬT NGHIỆP VỤ VÀ ĐIỀU TRỊ (9 TẦNG)

ĐỊA ĐIỂM XÂY DỰNG:

Phường Chiềng Cơi
TP. Sơn La, Tỉnh Sơn La.

TÊN BẢN VẼ:

MẶT BẰNG BỔ SUNG HỆ THỐNG CHỮA CHÁY TỰ ĐỘNG SPEINKLER TẦNG 5


HIỆU CHỈNH


LẦN	NGÀY	MÔ TẢ	KIỂM
1			
2			

GIAI ĐOẠN:

HOÀN CÔNG THI CÔNG HỆ THỐNG PHÒNG CHÁY VÀ CHỮA CHÁY

NGÀY HOÀN THÀNH:	15/06/2025
TỶ LỆ:	1/100
BẢN VẼ:	CC: 05

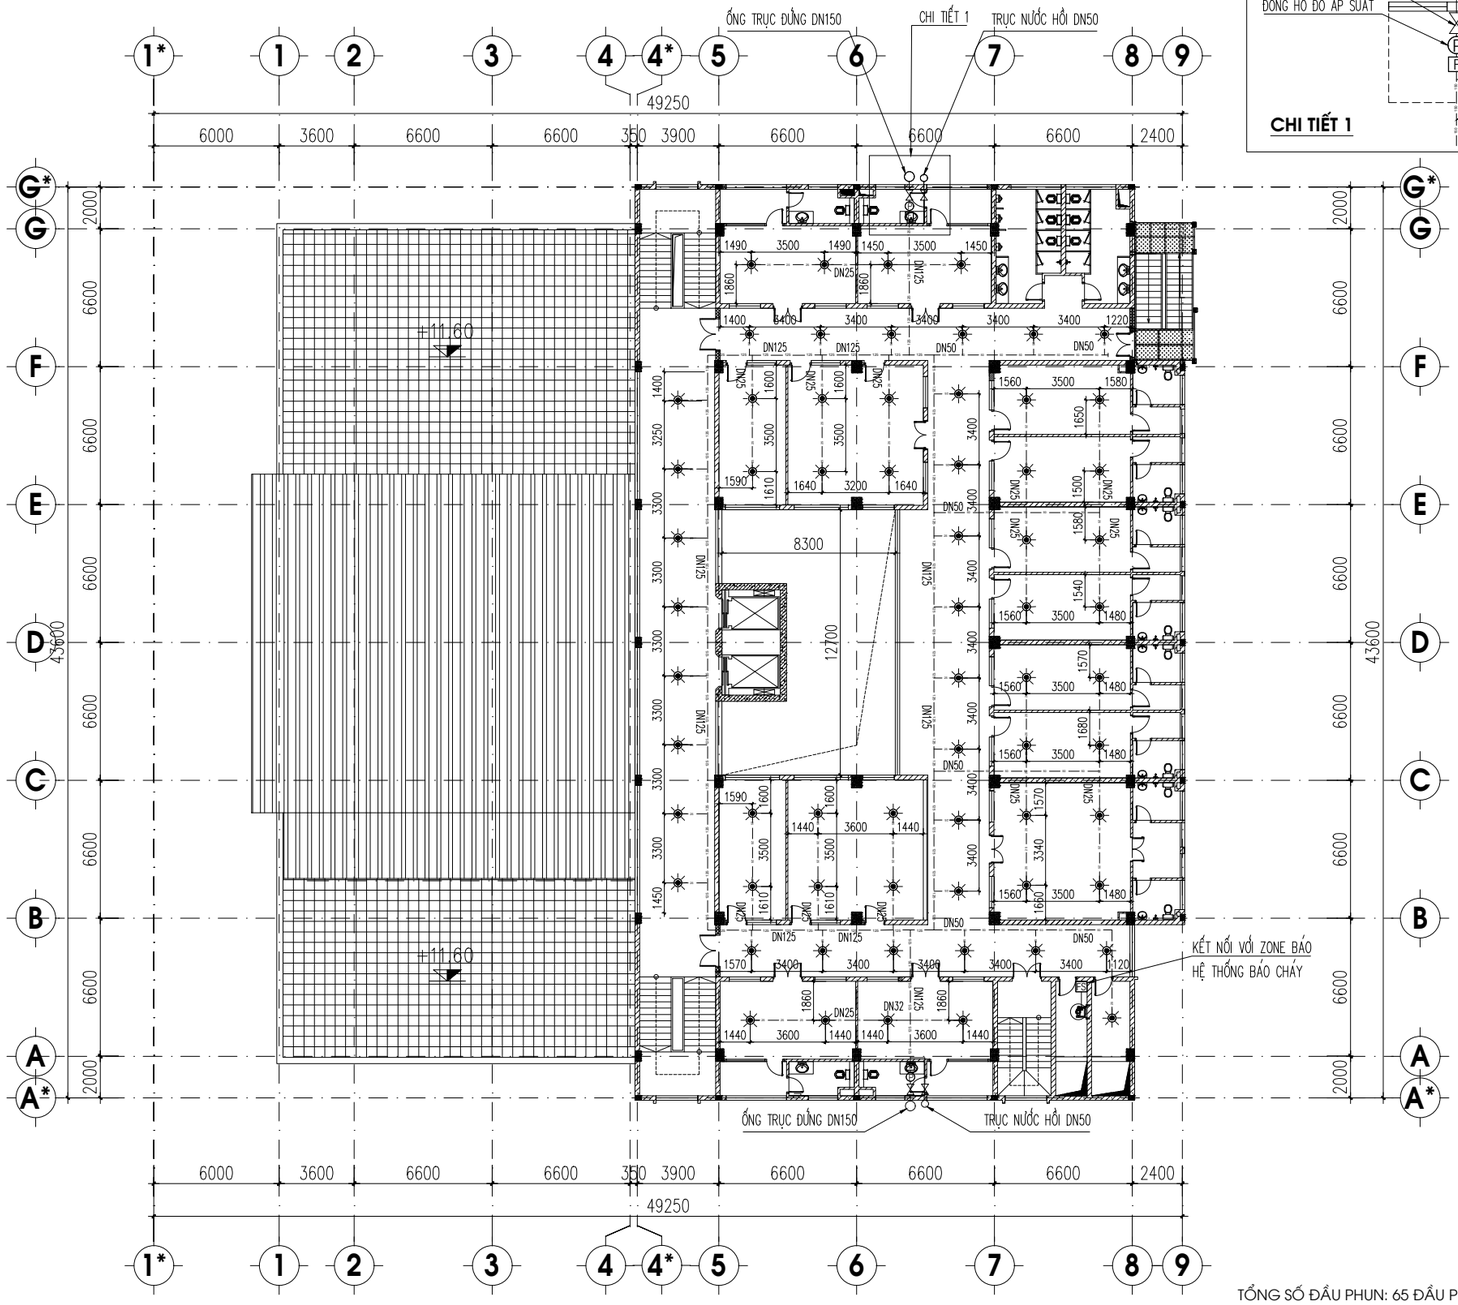

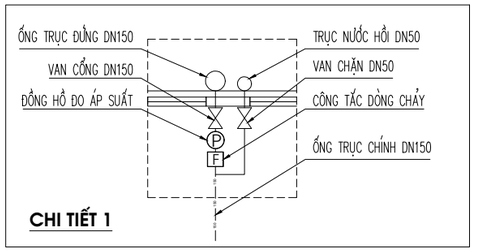

TỔNG SỐ ĐẦU PHUN: 65 ĐẦU PHUN

MẶT BẰNG BỔ SUNG HỆ THỐNG CHỮA CHÁY TỰ ĐỘNG SPRNKLER TẦNG 6

STT	KÝ HIỆU	TÊN VẬT TƯ THIẾT BỊ
1	F	CÔNG TẮC DÒNG CHẢY
2	P	ĐỒNG HỒ ĐO ÁP SUẤT
3		ĐẦU PHUN SPRINKLER 68 ĐỘ HƯỚNG XUỐNG
4		BÌNH CHỮA CHÁY KHÍ TỰ ĐỘNG KÍCH HOẠT LOẠI 15KG
5		VAN CHẶN DN125, DN50

ĐƠN VỊ THI CÔNG:

CÔNG TY TNHH ĐẦU TƯ VÀ THƯƠNG MẠI NHẬT NGUYÊN SƠN LA

☎ Phone: 02123 . 759 . 888 | Email: NhatNguyenSonLa@gmail.com

Địa chỉ: Số nhà 89, đường Trần Đăng Ninh phường Quyết Tâm, thành phố Sơn La, tỉnh Sơn La

CHỈ HUY TRƯỞNG: KS. LÊ VĂN ĐOÀN

NGƯỜI LẬP: KS. HUỲNH XUÂN THUẬN

ĐƠN VỊ GIÁM SÁT:

CÔNG TY TNHH PCCC & CNCH TÂY BẮC

☎ Phone: 0868 . 116 . 114 Email: pccc&cnchtaybacslmail.com

Địa chỉ: Số nhà 141, đường Tô Hiệu, tổ 07 phường Chiềng lề, thành phố Sơn La, tỉnh Sơn La

GIÁM SÁT TRƯỞNG: KS. PHAN HẢI LINH

DỰ ÁN/ CÔNG TRÌNH:

BỆNH VIỆN ĐA KHOA CUỘC SỐNG

HẠNG MỤC:

CẢI TẠO KHỐI NHÀ KỸ THUẬT NGHIỆP VỤ VÀ ĐIỀU TRỊ (9 TẦNG)

ĐỊA ĐIỂM XÂY DỰNG:

Phường Chiềng Cơi
TP. Sơn La, Tỉnh Sơn La.

TÊN BẢN VẼ:

MẶT BẰNG BỔ SUNG HỆ THỐNG CHỮA CHÁY TỰ ĐỘNG SPEINKLER TẦNG 6


HIỆU CHỈNH


LẦN	NGÀY	MÔ TẢ	KIỂM
1			
2			

GIAI ĐOẠN:

HOÀN CÔNG THI CÔNG HỆ THỐNG PHÒNG CHÁY VÀ CHỮA CHÁY

NGÀY HOÀN THÀNH:	15/06/2025
TỶ LỆ:	1/100
BẢN VẼ:	CC: 06

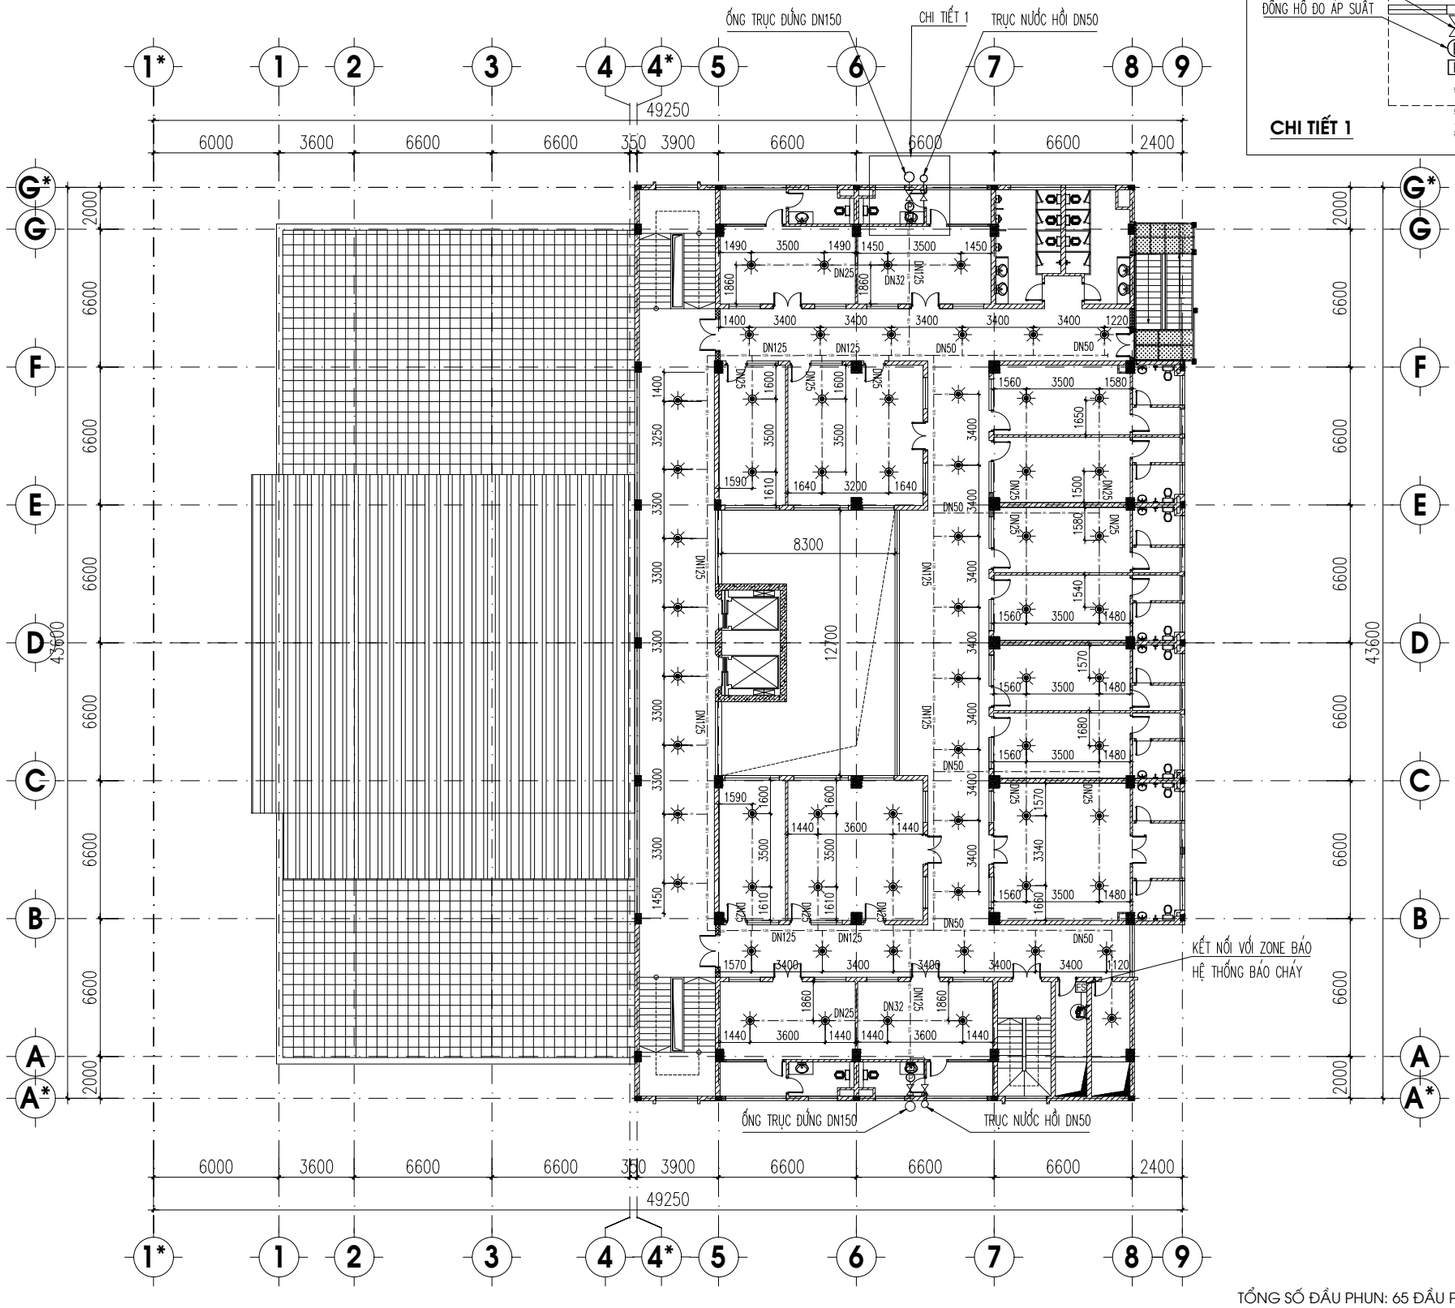

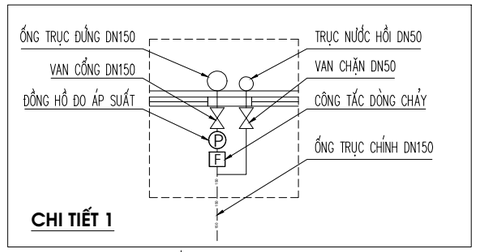

TỔNG SỐ ĐẦU PHUN: 65 ĐẦU PHUN

MẶT BẰNG BỔ SUNG HỆ THỐNG CHỮA CHÁY TỰ ĐỘNG SPRNKLER TẦNG 7

STT	KÝ HIỆU	TÊN VẬT TƯ THIẾT BỊ
1	F	CÔNG TẮC DÒNG CHẢY
2	Ⓟ	ĐỒNG HỒ ĐO ÁP SUẤT
3		ĐẦU PHUN SPRINKLER 68 ĐỘ HƯỚNG XUỐNG
4		BÌNH CHỮA CHÁY KHÍ TỰ ĐỘNG KÍCH HOẠT LOẠI 15KG
5	⋈	VAN CHẶN DN125, DN50

ĐƠN VỊ THI CÔNG:

CÔNG TY TNHH ĐẦU TƯ VÀ THƯƠNG MẠI NHẬT NGUYÊN SƠN LA

☎ Phone: 02123 . 759 . 888 | Email: NhatNguyenSonLa@gmail.com
Địa chỉ: Số nhà 89, đường Trần Đăng Ninh phường Quyết Tâm, thành phố Sơn La, tỉnh Sơn La

CHỈ HUY TRƯỞNG: KS. LÊ VĂN ĐOÀN

NGƯỜI LẬP: KS. HUỲNH XUÂN THUẬN

ĐƠN VỊ GIÁM SÁT:

CÔNG TY TNHH PCCC & CNCH TÂY BẮC

☎ Phone: 0868 . 116 . 114 Email: pccc&cnchtaybacslmail.com
Địa chỉ: Số nhà 141, đường Tô Hiệu, tổ 07 phường Chiềng lề, thành phố Sơn La, tỉnh Sơn La

GIÁM SÁT TRƯỞNG: KS. PHAN HẢI LINH

DỰ ÁN/ CÔNG TRÌNH:

BỆNH VIỆN ĐA KHOA CUỘC SỐNG

HẠNG MỤC:

CẢI TẠO KHỐI NHÀ KỸ THUẬT NGHIỆP VỤ VÀ ĐIỀU TRỊ (9 TẦNG)

ĐỊA ĐIỂM XÂY DỰNG:

Phường Chiềng Cơi
TP. Sơn La, Tỉnh Sơn La.

TÊN BẢN VẼ:

MẶT BẰNG BỔ SUNG HỆ THỐNG CHỮA CHÁY TỰ ĐỘNG SPEINKLER TẦNG 7


HIỆU CHỈNH


LẦN	NGÀY	MÔ TẢ	KIỂM
1			
2			

GIAI ĐOẠN:

HOÀN CÔNG THI CÔNG HỆ THỐNG PHÒNG CHÁY VÀ CHỮA CHÁY

NGÀY HOÀN THÀNH:	15/06/2025
TỶ LỆ:	1/100
BẢN VẼ:	CC: 07

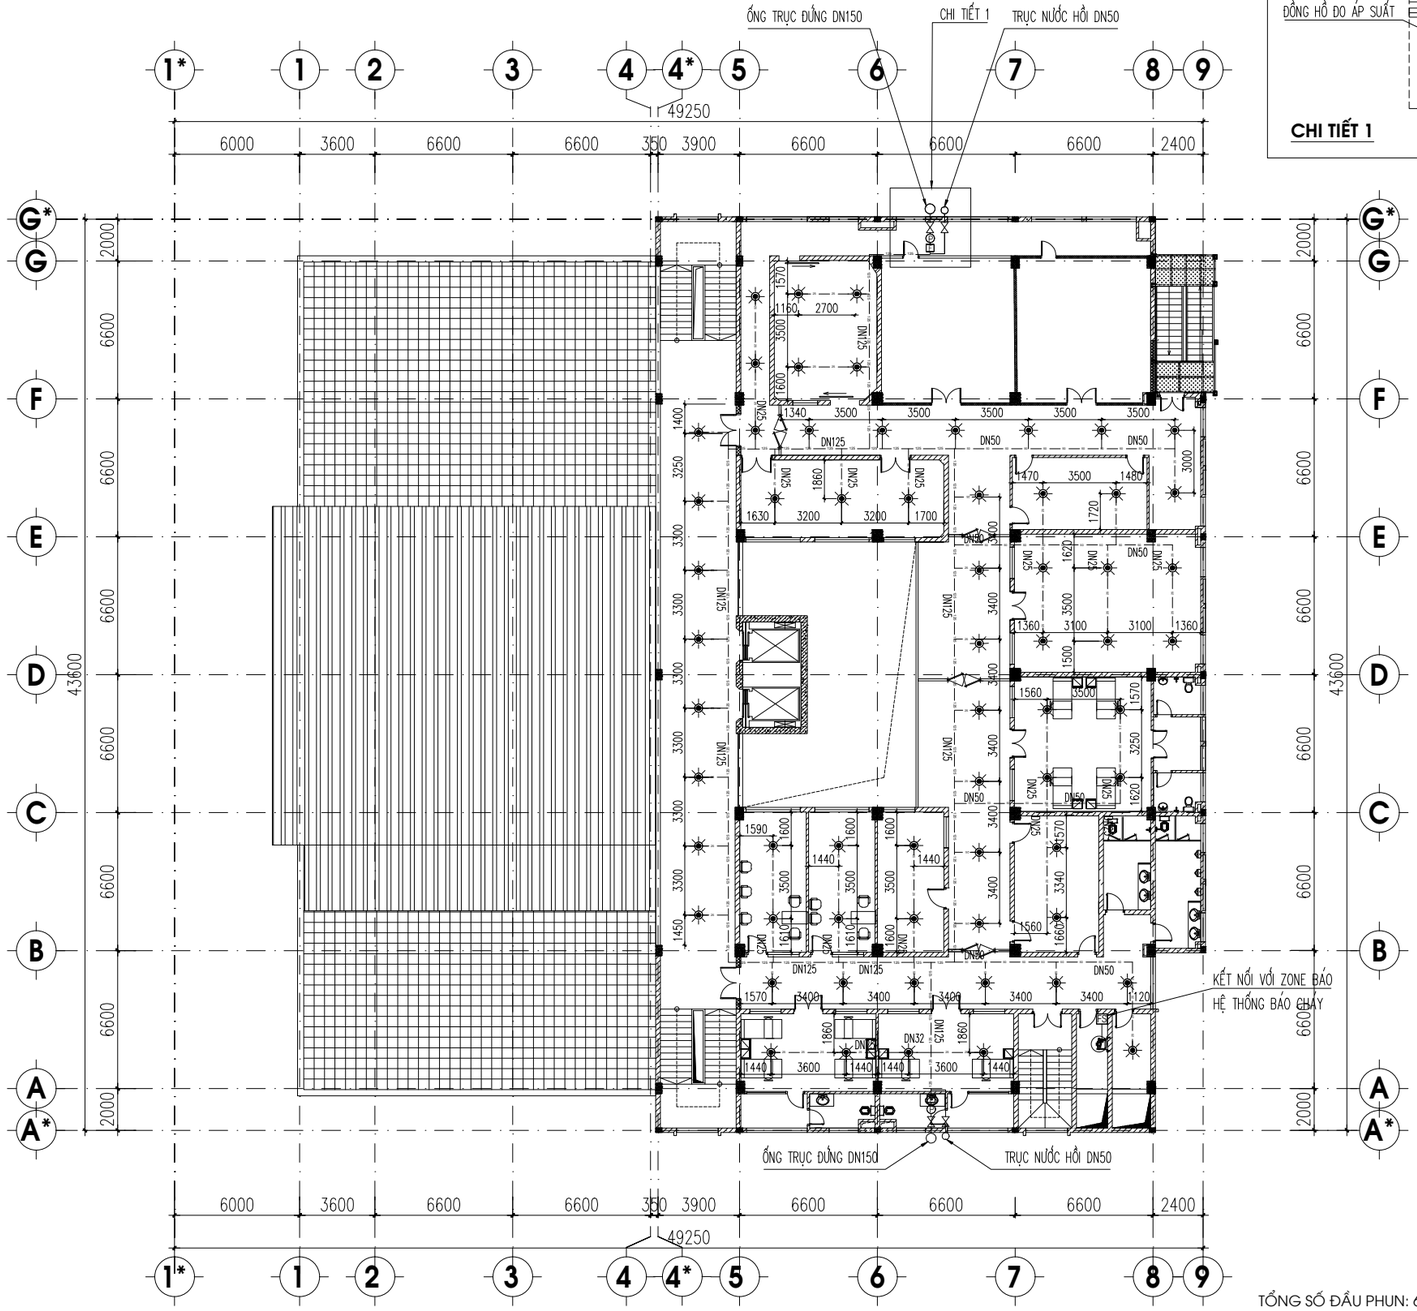

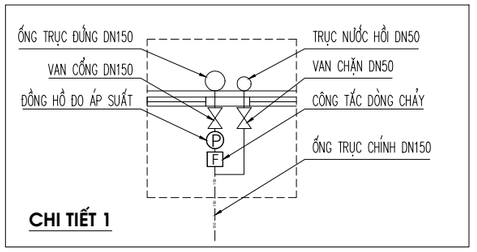

TỔNG SỐ ĐẦU PHUN: 63 ĐẦU PHUN

MẶT BẰNG BỔ SUNG HỆ THỐNG CHỮA CHÁY TỰ ĐỘNG SPRNKLER TẦNG 8

STT	KÝ HIỆU	TÊN VẬT TƯ THIẾT BỊ
1	F	CÔNG TẮC DÒNG CHẢY
2	Ⓟ	ĐỒNG HỒ ĐO ÁP SUẤT
3		ĐẦU PHUN SPRINKLER 68 ĐỘ HƯỚNG XUỐNG
4		BÌNH CHỮA CHÁY KHÍ TỰ ĐỘNG KÍCH HOẠT LOẠI 15KG
5		VAN CHẶN DN125, DN50

ĐƠN VỊ THI CÔNG:

CÔNG TY TNHH ĐẦU TƯ VÀ THƯƠNG MẠI NHẬT NGUYÊN SƠN LA

☎ Phone: 02123 . 759 . 888 Email: NhatNguyenSonLa@gmail.com

Địa chỉ: Số nhà 89, đường Trần Đăng Ninh phường Quyết Tâm, thành phố Sơn La, tỉnh Sơn La

CHỈ HUY TRƯỞNG: KS. LÊ VĂN ĐOÀN

NGƯỜI LẬP: KS. HUỲNH XUÂN THUẬN

ĐƠN VỊ GIÁM SÁT:

CÔNG TY TNHH PCCC & CNCH TÂY BẮC

☎ Phone: 0868 . 116 . 114 Email: pccc&cnchtaybacslmail.com

Địa chỉ: Số nhà 141, đường Tô Hiệu, tổ 07 phường Chiềng lề, thành phố Sơn La, tỉnh Sơn La

GIÁM SÁT TRƯỞNG: KS. PHAN HẢI LINH

DỰ ÁN/ CÔNG TRÌNH:

BỆNH VIỆN ĐA KHOA CUỘC SỐNG

HẠNG MỤC:

CẢI TẠO KHỐI NHÀ KỸ THUẬT NGHIỆP VỤ VÀ ĐIỀU TRỊ (9 TẦNG)

ĐỊA ĐIỂM XÂY DỰNG:

Phường Chiềng Cơi
TP. Sơn La, Tỉnh Sơn La.

TÊN BẢN VẼ:

MẶT BẰNG BỔ SUNG HỆ THỐNG CHỮA CHÁY TỰ ĐỘNG SPEINKLER TẦNG 8


HIỆU CHỈNH


LẦN	NGÀY	MÔ TẢ	KIỂM
1			
2			

GIAI ĐOẠN:

HOÀN CÔNG THI CÔNG HỆ THỐNG PHÒNG CHÁY VÀ CHỮA CHÁY

NGÀY HOÀN THÀNH:	15/06/2025
TỶ LỆ:	1/100
BẢN VẼ:	CC: 08

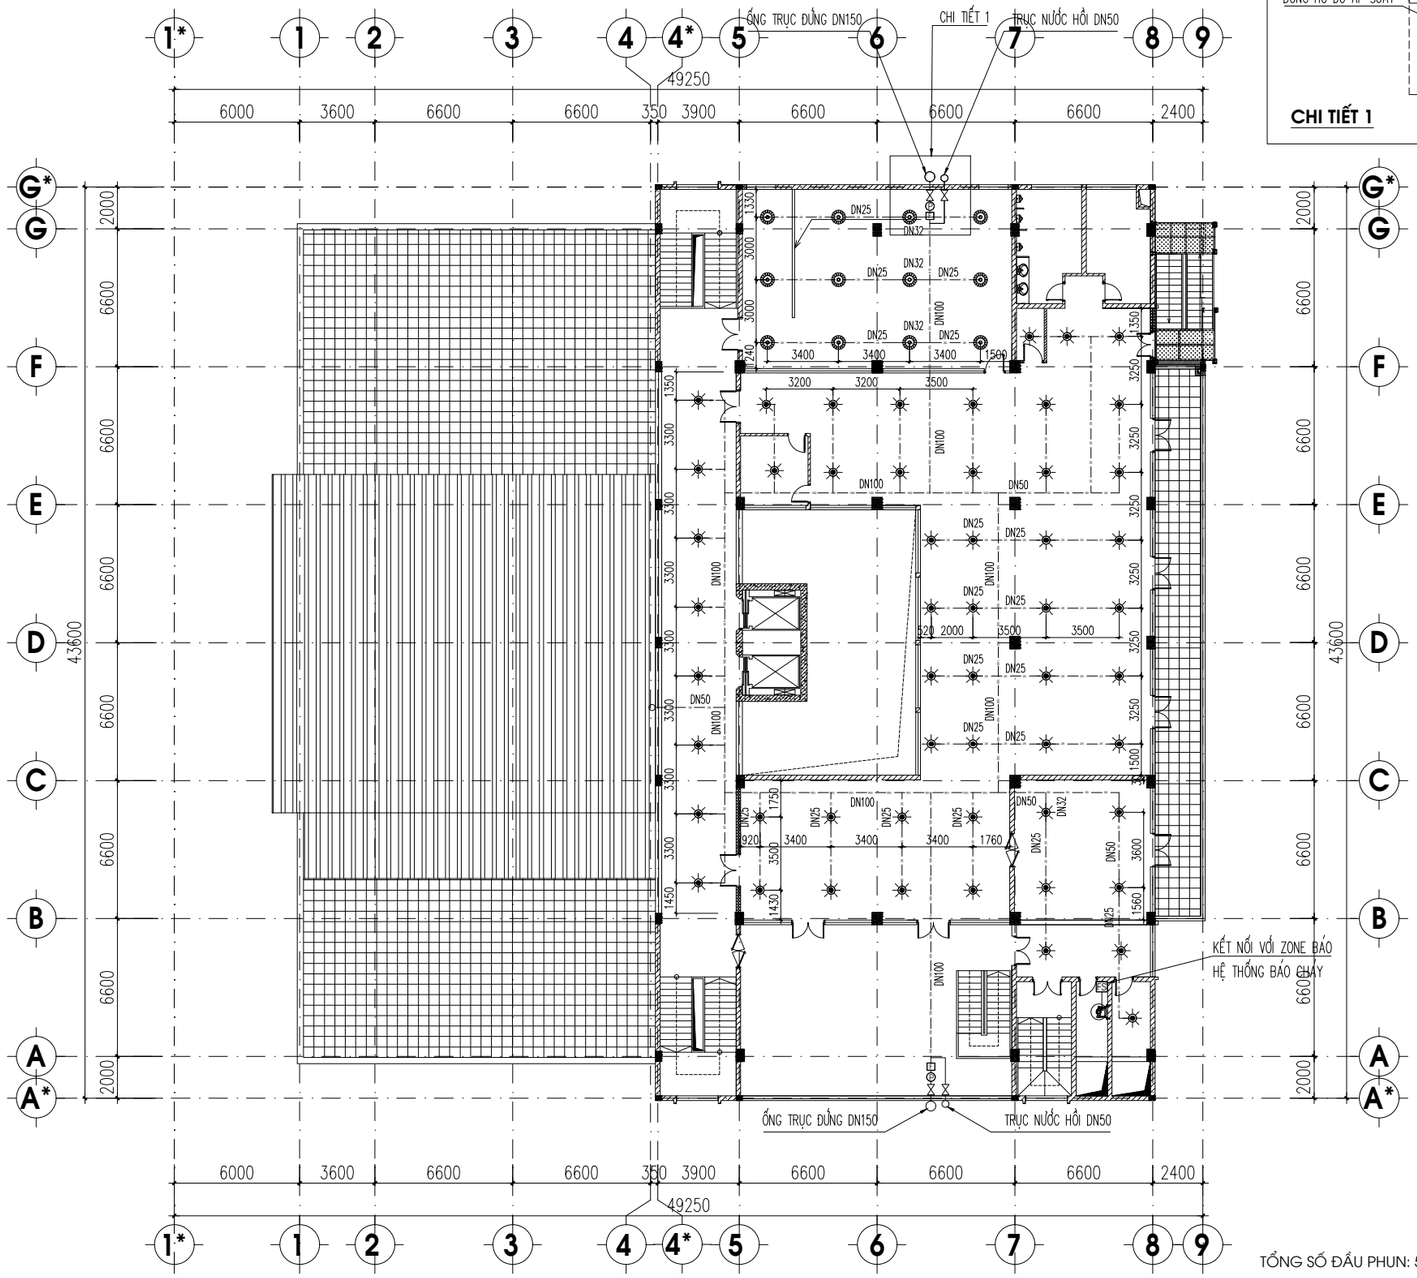

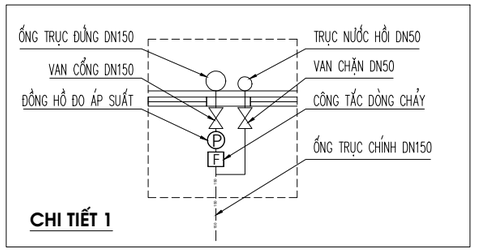

TỔNG SỐ ĐẦU PHUN: 54 ĐẦU PHUN

MẶT BẰNG BỔ SUNG HỆ THỐNG CHỮA CHÁY TỰ ĐỘNG SPRNKLER TẦNG 9

STT	KÝ HIỆU	TÊN VẬT TƯ THIẾT BỊ
1	F	CÔNG TẮC DÒNG CHẢY
2	P	ĐỒNG HỒ ĐO ÁP SUẤT
3		ĐẦU PHUN SPRINKLER 68 ĐỘ HƯỚNG XUỐNG
4		BÌNH CHỮA CHÁY KHÍ TỰ ĐỘNG KÍCH HOẠT LOẠI 15KG
5		VAN CHẶN DN125, DN50
6		ĐẦU PHUN SPRINKLER 93 ĐỘ HƯỚNG XUỐNG

ĐƠN VỊ THI CÔNG:

CÔNG TY TNHH ĐẦU TƯ VÀ THƯƠNG MẠI NHẬT NGUYÊN SƠN LA

☎ Phone: 02123 . 759 . 888 | Email: NhatNguyenSonLa@gmail.com

Địa chỉ: Số nhà 89, đường Trần Đăng Ninh phường Quyết Tâm, thành phố Sơn La, tỉnh Sơn La

CHỈ HUY TRƯỞNG: KS. LÊ VĂN ĐOÀN

NGƯỜI LẬP: KS. HUỲNH XUÂN THUẬN

ĐƠN VỊ GIÁM SÁT:

CÔNG TY TNHH PCCC & CNCH TÂY BẮC

☎ Phone: 0868 . 116 . 114 Email: pccc&cnchtaybacslmail.com

Địa chỉ: Số nhà 141, đường Tô Hiệu, tổ 07 phường Chiềng lề, thành phố Sơn La, tỉnh Sơn La

GIÁM SÁT TRƯỞNG: KS. PHAN HẢI LINH

DỰ ÁN/ CÔNG TRÌNH:

BỆNH VIỆN ĐA KHOA CUỘC SỐNG

HẠNG MỤC:

CẢI TẠO KHỐI NHÀ KỸ THUẬT NGHIỆP VỤ VÀ ĐIỀU TRỊ (9 TẦNG)

ĐỊA ĐIỂM XÂY DỰNG:

Phường Chiềng Cơi
TP. Sơn La, Tỉnh Sơn La.

TÊN BẢN VẼ:

MẶT BẰNG BỔ SUNG HỆ THỐNG CHỮA CHÁY TỰ ĐỘNG SPEINKLER TẦNG 9


HIỆU CHỈNH

LẦN	NGÀY	MÔ TẢ	KIỂM
1			
2			

GIAI ĐOẠN:

HOÀN CÔNG THI CÔNG HỆ THỐNG PHÒNG CHÁY VÀ CHỮA CHÁY

NGÀY HOÀN THÀNH:	15/06/2025
TỶ LỆ:	1/100
BẢN VẼ:	CC: 09

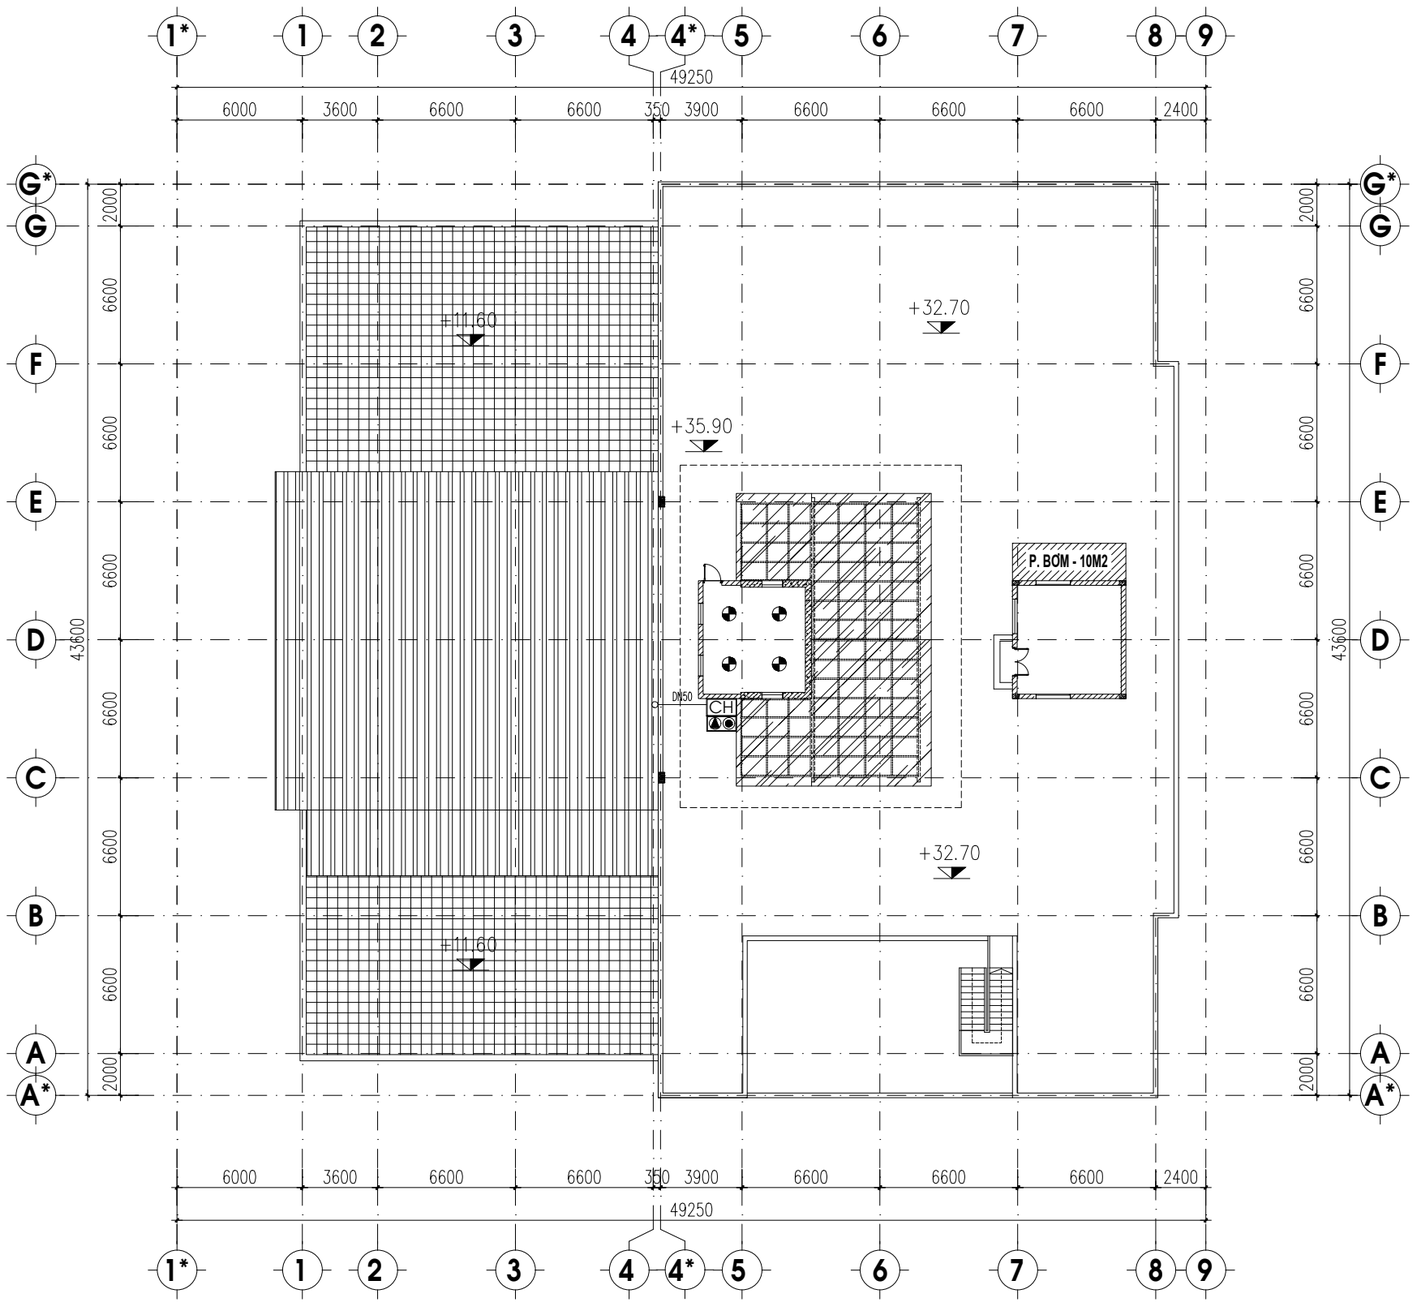

MẶT BẰNG BỔ SUNG HỆ THỐNG CHỮA CHÁY TẦNG TUM

STT	KÝ HIỆU	TÊN VẬT TƯ THIẾT BỊ
1	CH	QUẢ CẦU CHỮA CHÁY BẰNG BỘT 6KG
2		TỦ CHỮA CHÁY VÁCH TƯỜNG
3		CẶP BÌNH CHỮA CHÁY MFZ4, MT3

ĐƠN VỊ THI CÔNG:

CÔNG TY TNHH ĐẦU TƯ VÀ THƯƠNG MẠI NHẬT NGUYÊN SƠN LA

☎ Phone: 02123 . 759 . 888 | Email: NhatNguyenSonLa@gmail.com
Địa chỉ: Số nhà 89, đường Trần Đăng Ninh phường Quyết Tâm, thành phố Sơn La, tỉnh Sơn La

CHỈ HUY TRƯỞNG: KS. LÊ VĂN ĐOÀN

NGƯỜI LẬP: KS. HUỲNH XUÂN THUẬN

ĐƠN VỊ GIÁM SÁT:

CÔNG TY TNHH PCCC & CNCH TÂY BẮC

☎ Phone: 0868 . 116 . 114 Email: pccc&cnchtaybacslmail.com
Địa chỉ: Số nhà 141, đường Tô Hiệu, tổ 07 phường Chiềng lề, thành phố Sơn La, tỉnh Sơn La

GIÁM SÁT TRƯỞNG: KS. PHAN HẢI LINH

DỰ ÁN/ CÔNG TRÌNH:

BỆNH VIỆN ĐA KHOA CUỘC SỐNG

HẠNG MỤC:

CẢI TẠO KHỐI NHÀ KỸ THUẬT NGHIỆP VỤ VÀ ĐIỀU TRỊ (9 TẦNG)

ĐỊA ĐIỂM XÂY DỰNG:

Phường Chiềng Cơi
TP. Sơn La, Tỉnh Sơn La.

TÊN BẢN VẼ:

MẶT BẰNG BỔ SUNG HỆ THỐNG CHỮA CHÁY TỰ ĐỘNG SPEINKLER TẦNG TUM

HIỆU CHỈNH


LẦN	NGÀY	MÔ TẢ	KIỂM
1			
2			


GIAI ĐOẠN:

HOÀN CÔNG THI CÔNG HỆ THỐNG PHÒNG CHÁY VÀ CHỮA CHÁY

NGÀY HOÀN THÀNH:	15/06/2025
TỶ LỆ:	1/100
BẢN VẼ:	CC: 10

BẢN VẼ PHẦN: BỔ SUNG HỆ THỐNG CHỮA CHÁY TỰ ĐỘNG SPRINKLER GIỮA TRẦN THẠCH CAO VÀ TRẦN BÊ TÔNG

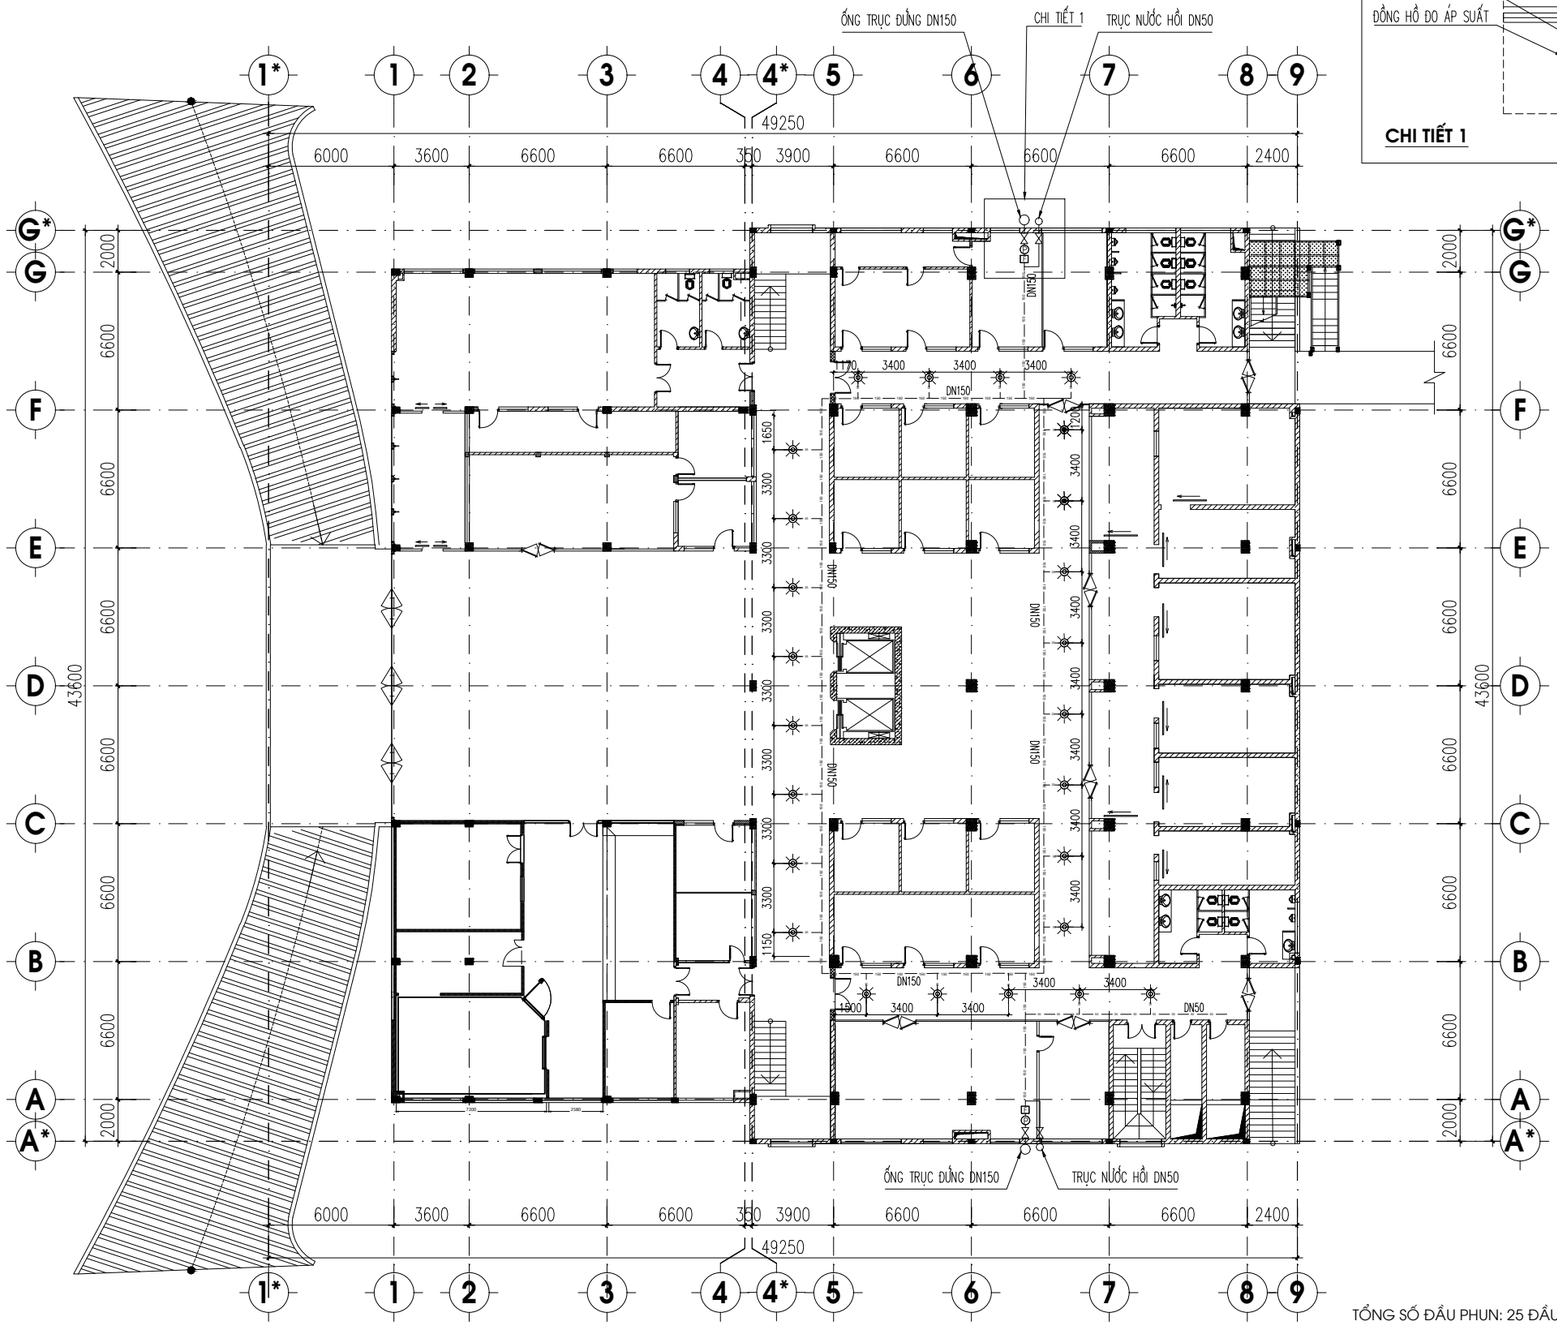

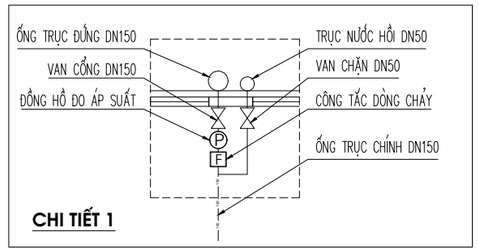

CHI TIẾT 1

TỔNG SỐ ĐẦU PHUN: 25 ĐẦU PHUN

MẶT BẰNG BỔ SUNG HỆ THỐNG CHỮA CHÁY TỰ ĐỘNG SPRNKLER TRÊN TRẦN KỸ THUẬT TẦNG 2

STT	KÝ HIỆU	TÊN VẬT TƯ THIẾT BỊ
1	F	CÔNG TẮC DÒNG CHẢY
2	P	ĐỒNG HỒ ĐO ÁP SUẤT
3		ĐẦU PHUN SPRINKLER 68 ĐỘ HƯỚNG LÊN
4		BÌNH CHỮA CHÁY KHÍ TỰ ĐỘNG KÍCH HOẠT LOẠI 15KG
5		VAN CHẶN DN150, DN50

ĐƠN VỊ THI CÔNG:

CÔNG TY TNHH ĐẦU TƯ VÀ THƯƠNG MẠI NHẬT NGUYÊN SƠN LA

☎ Phone: 02123 . 759 . 888 | Email: NhatNguyenSonLa@gmail.com
Địa chỉ: Số nhà 89, đường Trần Đăng Ninh phường Quyết Tâm, thành phố Sơn La, tỉnh Sơn La

CHỈ HUY TRƯỞNG: KS. LÊ VĂN ĐOÀN

NGƯỜI LẬP: KS. HUỲNH XUÂN THUẬN

ĐƠN VỊ GIÁM SÁT:

CÔNG TY TNHH PCCC & CNCH TÂY BẮC

☎ Phone: 0868 . 116 . 114 Email: pccc&cnchtaybacslmail.com
Địa chỉ: Số nhà 141, đường Tô Hiệu, tổ 07 phường Chiềng lề, thành phố Sơn La, tỉnh Sơn La

GIÁM SÁT TRƯỞNG: KS. PHAN HẢI LINH

DỰ ÁN/ CÔNG TRÌNH:

BỆNH VIỆN ĐA KHOA CUỘC SỐNG

HẠNG MỤC:

CẢI TẠO KHỐI NHÀ KỸ THUẬT NGHIỆP VỤ VÀ ĐIỀU TRỊ (9 TẦNG)

ĐỊA ĐIỂM XÂY DỰNG:

Phường Chiềng Cơi
TP. Sơn La, Tỉnh Sơn La.

TÊN BẢN VẼ:

MẶT BẰNG BỔ SUNG HỆ THỐNG CHỮA CHÁY TỰ ĐỘNG SPEINKLER TRÊN TRẦN KỸ THUẬT - TẦNG 2


HIỆU CHỈNH


LẦN	NGÀY	MÔ TẢ	KIỂM
1			
2			

GIAI ĐOẠN:

HOÀN CÔNG THI CÔNG HỆ THỐNG PHÒNG CHÁY VÀ CHỮA CHÁY

NGÀY HOÀN THÀNH:	15/06/2025
TỶ LỆ:	1/100
BẢN VẼ:	CC: 11

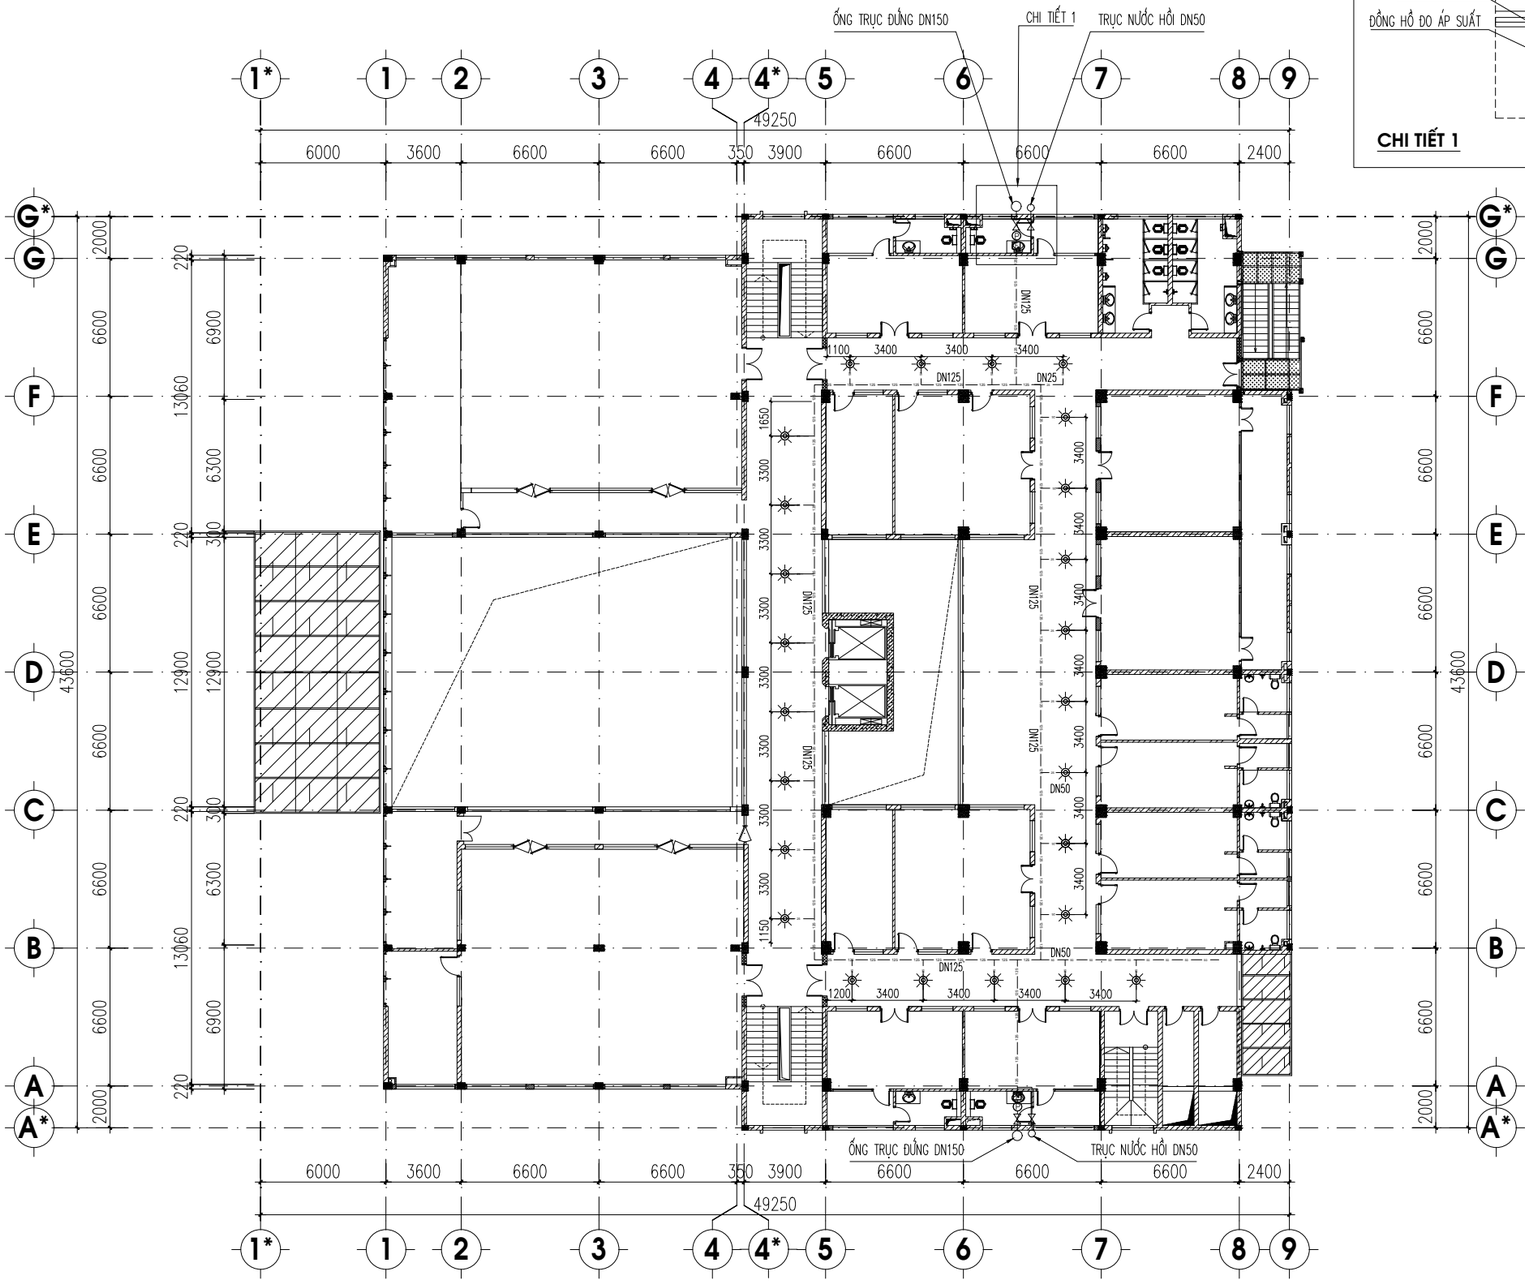

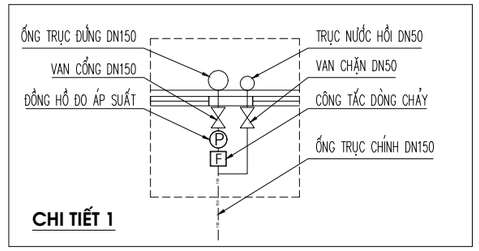

TỔNG SỐ ĐẦU PHUN: 26 ĐẦU PHUN

MẶT BẰNG BỔ SUNG HỆ THỐNG CHỮA CHÁY TỰ ĐỘNG SPRNKLER TRÊN TRẦN KỸ THUẬT TẦNG 3

STT	KÝ HIỆU	TÊN VẬT TƯ THIẾT BỊ
1	F	CÔNG TẮC DÒNG CHẢY
2	Ⓟ	ĐỒNG HỒ ĐO ÁP SUẤT
3		ĐẦU PHUN SPRINKLER 68 ĐỘ HƯỚNG LÊN
4		BÌNH CHỮA CHÁY KHÍ TỰ ĐỘNG KÍCH HOẠT LOẠI 15KG
5		VAN CHẶN DN125, DN50

ĐƠN VỊ THI CÔNG:

CÔNG TY TNHH ĐẦU TƯ VÀ THƯƠNG MẠI NHẬT NGUYÊN SƠN LA

☎ Phone: 02123 . 759 . 888 | | Email: NhatNguyenSonLa@gmail.com
Địa chỉ: Số nhà 89, đường Trần Đăng Ninh phường Quyết Tâm, thành phố Sơn La, tỉnh Sơn La

CHỈ HUY TRƯỞNG: KS. LÊ VĂN ĐOÀN

NGƯỜI LẬP: KS. HUỲNH XUÂN THUẬN

ĐƠN VỊ GIÁM SÁT:

CÔNG TY TNHH PCCC & CNCH TÂY BẮC

☎ Phone: 0868 . 116 . 114 Email: pccc&cnchtaybacslmail.com
Địa chỉ: Số nhà 141, đường Tô Hiệu, tổ 07 phường Chiềng lề, thành phố Sơn La, tỉnh Sơn La

GIÁM SÁT TRƯỞNG: KS. PHAN HẢI LINH

DỰ ÁN/ CÔNG TRÌNH:

BỆNH VIỆN ĐA KHOA CUỘC SỐNG

HẠNG MỤC:

CẢI TẠO KHỐI NHÀ KỸ THUẬT NGHIỆP VỤ VÀ ĐIỀU TRỊ (9 TẦNG)

ĐỊA ĐIỂM XÂY DỰNG:

Phường Chiềng Cơi
TP. Sơn La, Tỉnh Sơn La.

TÊN BẢN VẼ:

MẶT BẰNG BỔ SUNG HỆ THỐNG CHỮA CHÁY TỰ ĐỘNG SPEINKLER TRÊN TRẦN KỸ THUẬT - TẦNG 3


HIỆU CHỈNH


LẦN	NGÀY	MÔ TẢ	KIỂM
1			
2			

GIAI ĐOẠN:

HOÀN CÔNG THI CÔNG HỆ THỐNG PHÒNG CHÁY VÀ CHỮA CHÁY

NGÀY HOÀN THÀNH:	15/06/2025
TỶ LỆ:	1/100
BẢN VẼ:	CC: 12

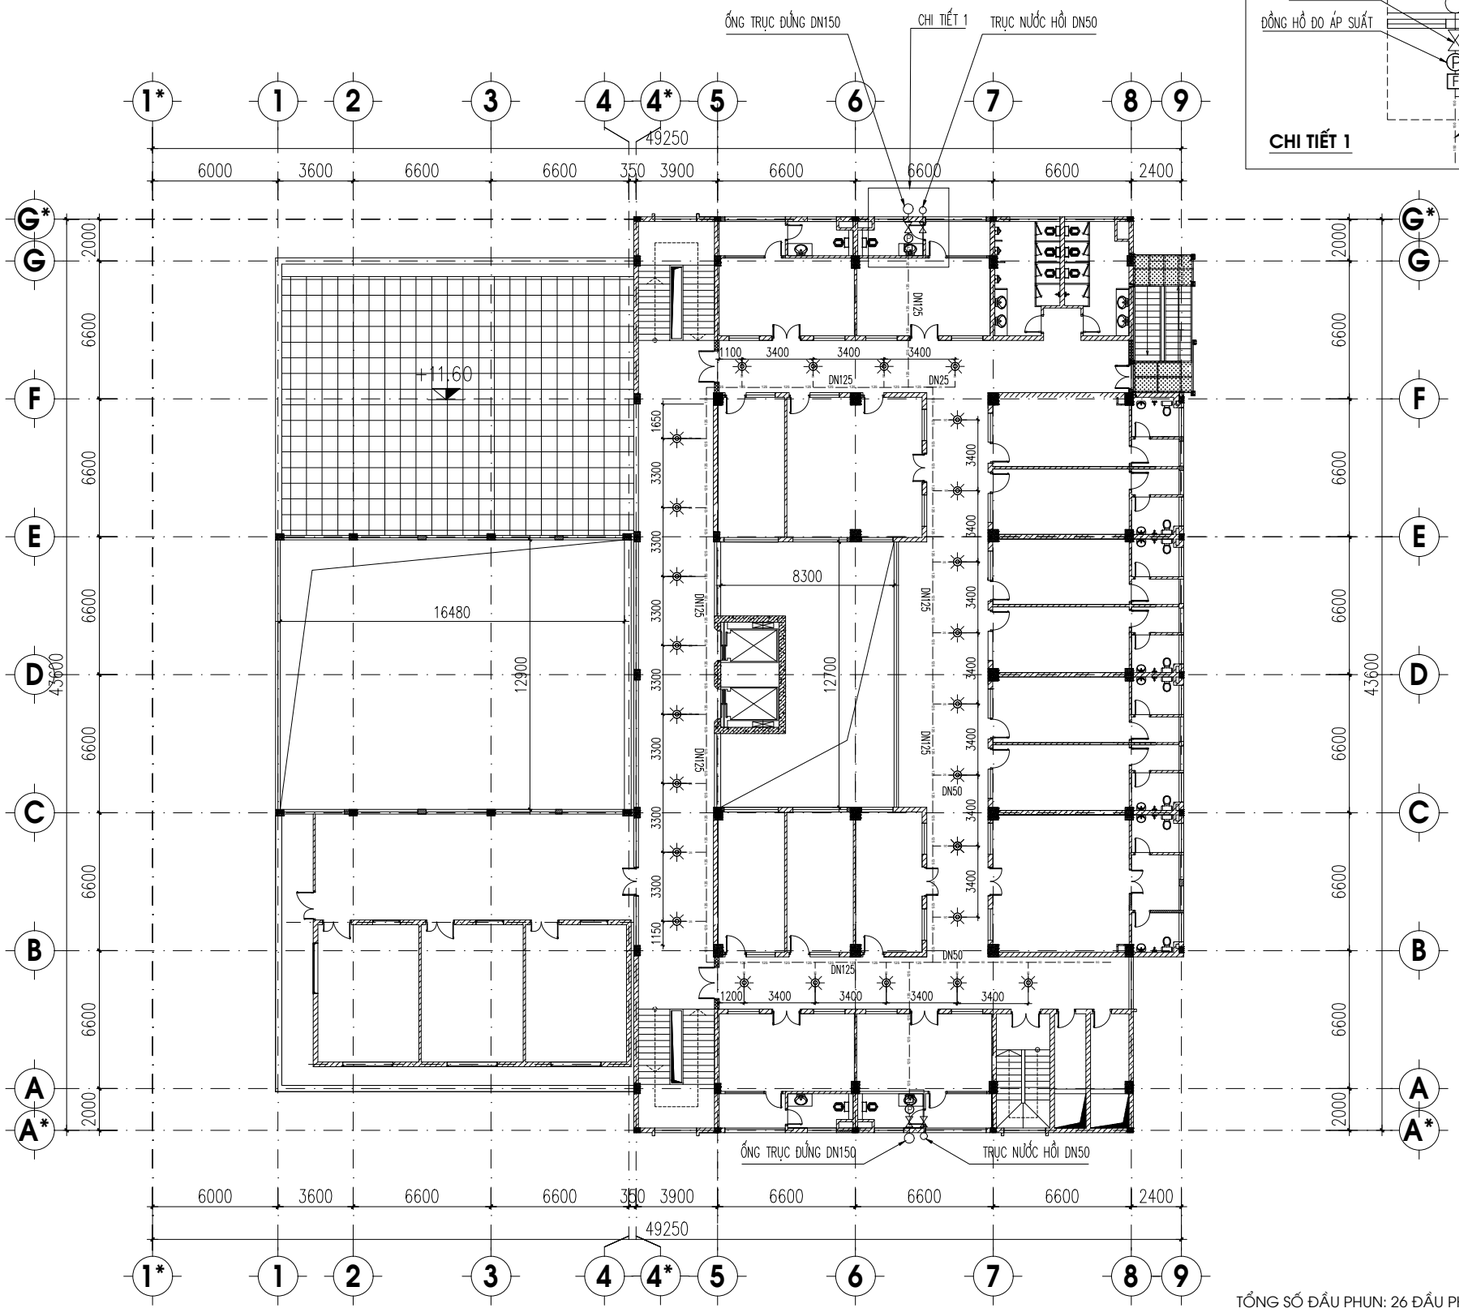

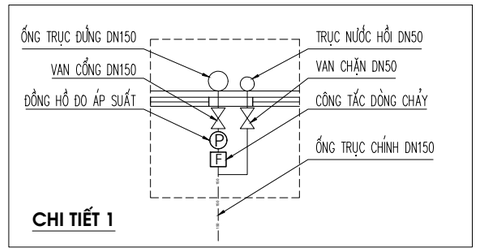

TỔNG SỐ ĐẦU PHUN: 26 ĐẦU PHUN

MẶT BẰNG BỔ SUNG HỆ THỐNG CHỮA CHÁY TỰ ĐỘNG SPRNKLER TRÊN TRẦN KỸ THUẬT TẦNG 4

STT	KÝ HIỆU	TÊN VẬT TƯ THIẾT BỊ
1	F	CÔNG TẮC DÒNG CHẢY
2	Ⓟ	ĐỒNG HỒ ĐO ÁP SUẤT
3		ĐẦU PHUN SPRINKLER 68 ĐỘ HƯỚNG LÊN
4		BÌNH CHỮA CHÁY KHÍ TỰ ĐỘNG KÍCH HOẠT LOẠI 15KG
5	⋈	VAN CHẶN DN125, DN50

ĐƠN VỊ THI CÔNG:

CÔNG TY TNHH ĐẦU TƯ VÀ THƯƠNG MẠI NHẬT NGUYÊN SƠN LA

☎ Phone: 02123 . 759 . 888 | Email: NhatNguyenSonLa@gmail.com
Địa chỉ: Số nhà 89, đường Trần Đăng Ninh phường Quyết Tâm, thành phố Sơn La, tỉnh Sơn La

CHỈ HUY TRƯỞNG: KS. LÊ VĂN ĐOÀN

NGƯỜI LẬP: KS. HUỲNH XUÂN THUẬN

ĐƠN VỊ GIÁM SÁT:

CÔNG TY TNHH PCCC & CNCH TÂY BẮC

☎ Phone: 0868 . 116 . 114 Email: pccc&cnchtaybacslmail.com
Địa chỉ: Số nhà 141, đường Tô Hiệu, tổ 07 phường Chiềng lề, thành phố Sơn La, tỉnh Sơn La

GIÁM SÁT TRƯỞNG: KS. PHAN HẢI LINH

DỰ ÁN/ CÔNG TRÌNH:

BỆNH VIỆN ĐA KHOA CUỘC SỐNG

HẠNG MỤC:

CẢI TẠO KHỐI NHÀ KỸ THUẬT NGHIỆP VỤ VÀ ĐIỀU TRỊ (9 TẦNG)

ĐỊA ĐIỂM XÂY DỰNG:

Phường Chiềng Cơi
TP. Sơn La, Tỉnh Sơn La.

TÊN BẢN VẼ:

MẶT BẰNG BỔ SUNG HỆ THỐNG CHỮA CHÁY TỰ ĐỘNG SPEINKLER TRÊN TRẦN KỸ THUẬT - TẦNG 4


HIỆU CHỈNH


LẦN	NGÀY	MÔ TẢ	KIỂM
1			
2			

GIAI ĐOẠN:

HOÀN CÔNG THI CÔNG HỆ THỐNG PHÒNG CHÁY VÀ CHỮA CHÁY

NGÀY HOÀN THÀNH:	15/06/2025
TỶ LỆ:	1/100
BẢN VẼ:	CC: 13

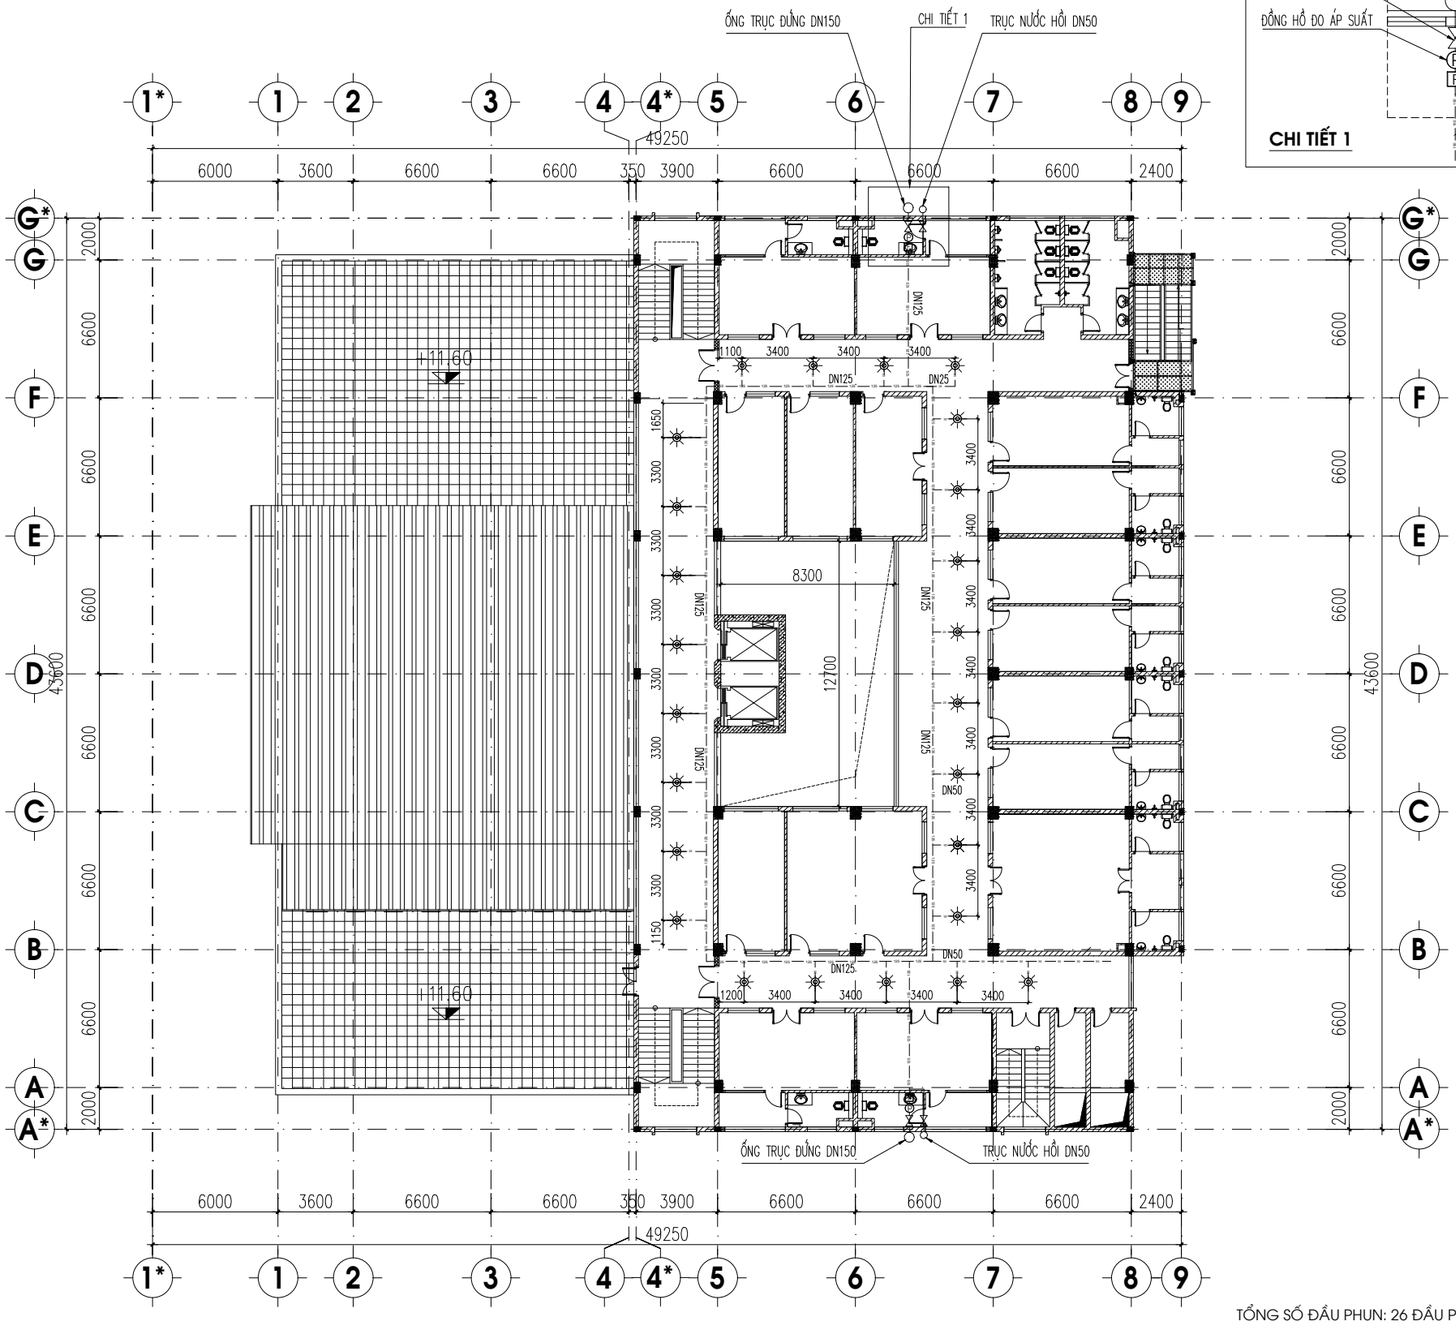

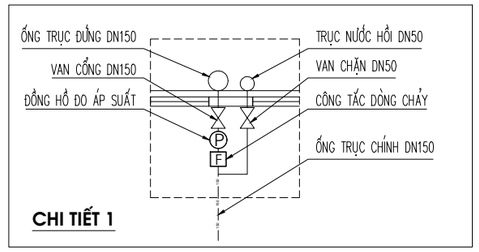

TỔNG SỐ ĐẦU PHUN: 26 ĐẦU PHUN

MẶT BẰNG BỔ SUNG HỆ THỐNG CHỮA CHÁY TỰ ĐỘNG SPRNKLER TRÊN TRẦN KỸ THUẬT TẦNG 5

STT	KÝ HIỆU	TÊN VẬT TƯ THIẾT BỊ
1	F	CÔNG TẮC DÒNG CHẢY
2	Ⓟ	ĐỒNG HỒ ĐO ÁP SUẤT
3		ĐẦU PHUN SPRINKLER 68 ĐỘ HƯỚNG LÊN
4		BÌNH CHỮA CHÁY KHÍ TỰ ĐỘNG KÍCH HOẠT LOẠI 15KG
5	⋈	VAN CHẶN DN125, DN50

ĐƠN VỊ THI CÔNG:

CÔNG TY TNHH ĐẦU TƯ VÀ THƯƠNG MẠI NHẬT NGUYÊN SƠN LA

☎ Phone: 02123 . 759 . 888 | Email: NhatNguyenSonLa@gmail.com
Địa chỉ: Số nhà 89, đường Trần Đăng Ninh phường Quyết Tâm, thành phố Sơn La, tỉnh Sơn La

CHỈ HUY TRƯỞNG: KS. LÊ VĂN ĐOÀN

NGƯỜI LẬP: KS. HUỲNH XUÂN THUẬN

ĐƠN VỊ GIÁM SÁT:

CÔNG TY TNHH PCCC & CNCH TÂY BẮC

☎ Phone: 0868 . 116 . 114 Email: pccc&cnchtaybacslmail.com
Địa chỉ: Số nhà 141, đường Tô Hiệu, tổ 07 phường Chiềng lề, thành phố Sơn La, tỉnh Sơn La

GIÁM SÁT TRƯỞNG: KS. PHAN HẢI LINH

DỰ ÁN/ CÔNG TRÌNH:

BỆNH VIỆN ĐA KHOA CUỘC SỐNG

HẠNG MỤC:

CẢI TẠO KHỐI NHÀ KỸ THUẬT NGHIỆP VỤ VÀ ĐIỀU TRỊ (9 TẦNG)

ĐỊA ĐIỂM XÂY DỰNG:

Phường Chiềng Cơi
TP. Sơn La, Tỉnh Sơn La.

TÊN BẢN VẼ:

MẶT BẰNG BỔ SUNG HỆ THỐNG CHỮA CHÁY TỰ ĐỘNG SPEINKLER TRÊN TRẦN KỸ THUẬT - TẦNG 5


HIỆU CHỈNH


LẦN	NGÀY	MÔ TẢ	KIỂM
1			
2			

GIAI ĐOẠN:

HOÀN CÔNG THI CÔNG HỆ THỐNG PHÒNG CHÁY VÀ CHỮA CHÁY

NGÀY HOÀN THÀNH:	15/06/2025
TỶ LỆ:	1/100
BẢN VẼ:	CC: 14

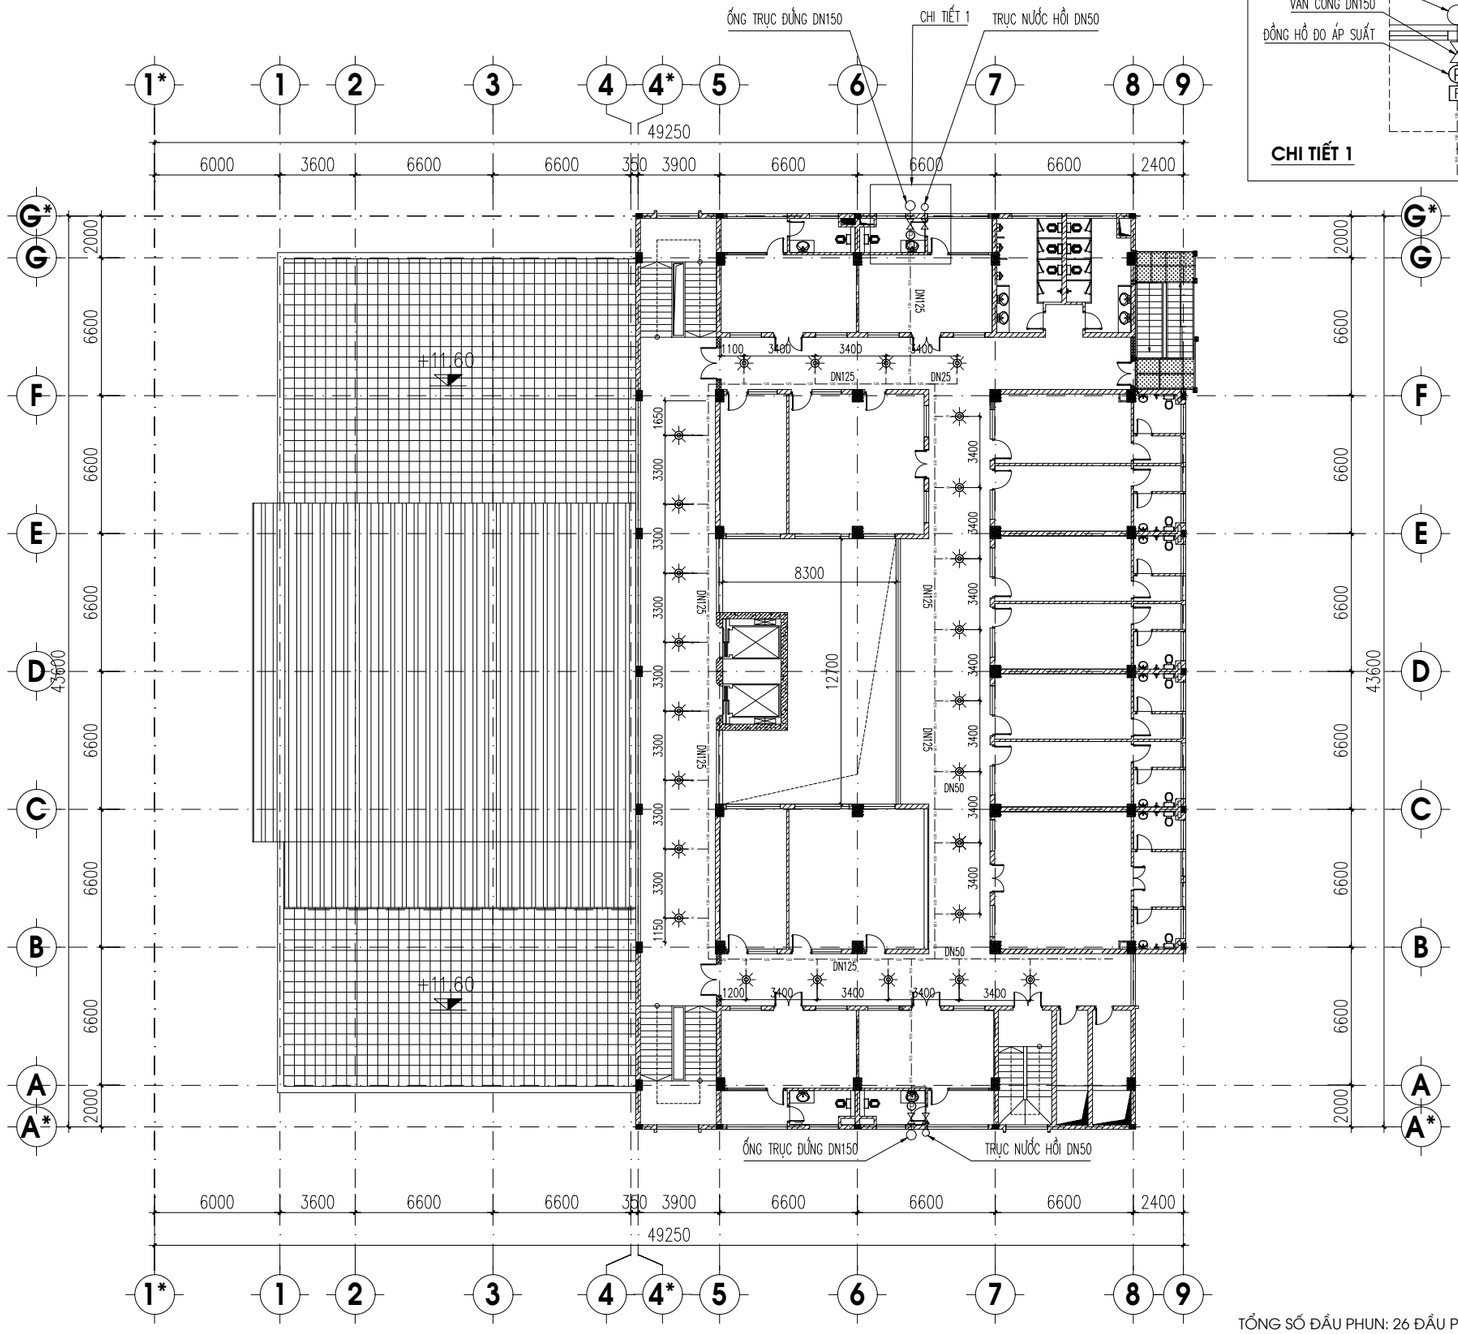

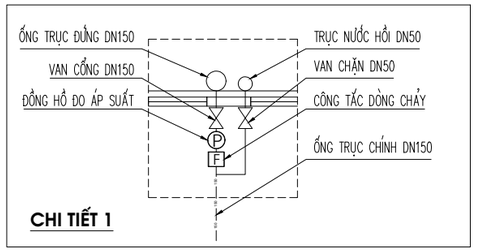

TỔNG SỐ ĐẦU PHUN: 26 ĐẦU PHUN

MẶT BẰNG BỔ SUNG HỆ THỐNG CHỮA CHÁY TỰ ĐỘNG SPRNKLER TRÊN TRẦN KỸ THUẬT TẦNG 6

STT	KÝ HIỆU	TÊN VẬT TƯ THIẾT BỊ
1	F	CÔNG TẮC DÒNG CHẢY
2	P	ĐỒNG HỒ ĐO ÁP SUẤT
3		ĐẦU PHUN SPRINKLER 68 ĐỘ HƯỚNG LÊN
4		BÌNH CHỮA CHÁY KHÍ TỰ ĐỘNG KÍCH HOẠT LOẠI 15KG
5		VAN CHẶN DN125, DN50

ĐƠN VỊ THI CÔNG:

CÔNG TY TNHH ĐẦU TƯ VÀ THƯƠNG MẠI NHẬT NGUYÊN SƠN LA

☎ Phone: 02123 . 759 . 888 | Email: NhatNguyenSonLa@gmail.com
Địa chỉ: Số nhà 89, đường Trần Đăng Ninh phường Quyết Tâm, thành phố Sơn La, tỉnh Sơn La

CHỈ HUY TRƯỞNG: KS. LÊ VĂN ĐOÀN

NGƯỜI LẬP: KS. HUỲNH XUÂN THUẬN

ĐƠN VỊ GIÁM SÁT:

CÔNG TY TNHH PCCC & CNCH TÂY BẮC

☎ Phone: 0868 . 116 . 114 Email: pccc&cnchtaybacslmail.com
Địa chỉ: Số nhà 141, đường Tô Hiệu, tổ 07 phường Chiềng lề, thành phố Sơn La, tỉnh Sơn La

GIÁM SÁT TRƯỞNG: KS. PHAN HẢI LINH

DỰ ÁN/ CÔNG TRÌNH:

BỆNH VIỆN ĐA KHOA CUỘC SỐNG

HẠNG MỤC:

CẢI TẠO KHỐI NHÀ KỸ THUẬT NGHIỆP VỤ VÀ ĐIỀU TRỊ (9 TẦNG)

ĐỊA ĐIỂM XÂY DỰNG:

Phường Chiềng Cơi
TP. Sơn La, Tỉnh Sơn La.

TÊN BẢN VẼ:

MẶT BẰNG BỔ SUNG HỆ THỐNG CHỮA CHÁY TỰ ĐỘNG SPEINKLER TRÊN TRẦN KỸ THUẬT - TẦNG 6


HIỆU CHỈNH


LẦN	NGÀY	MÔ TẢ	KIỂM
1			
2			

GIAI ĐOẠN:

HOÀN CÔNG THI CÔNG HỆ THỐNG PHÒNG CHÁY VÀ CHỮA CHÁY

NGÀY HOÀN THÀNH:	15/06/2025
TỶ LỆ:	1/100
BẢN VẼ:	CC: 15

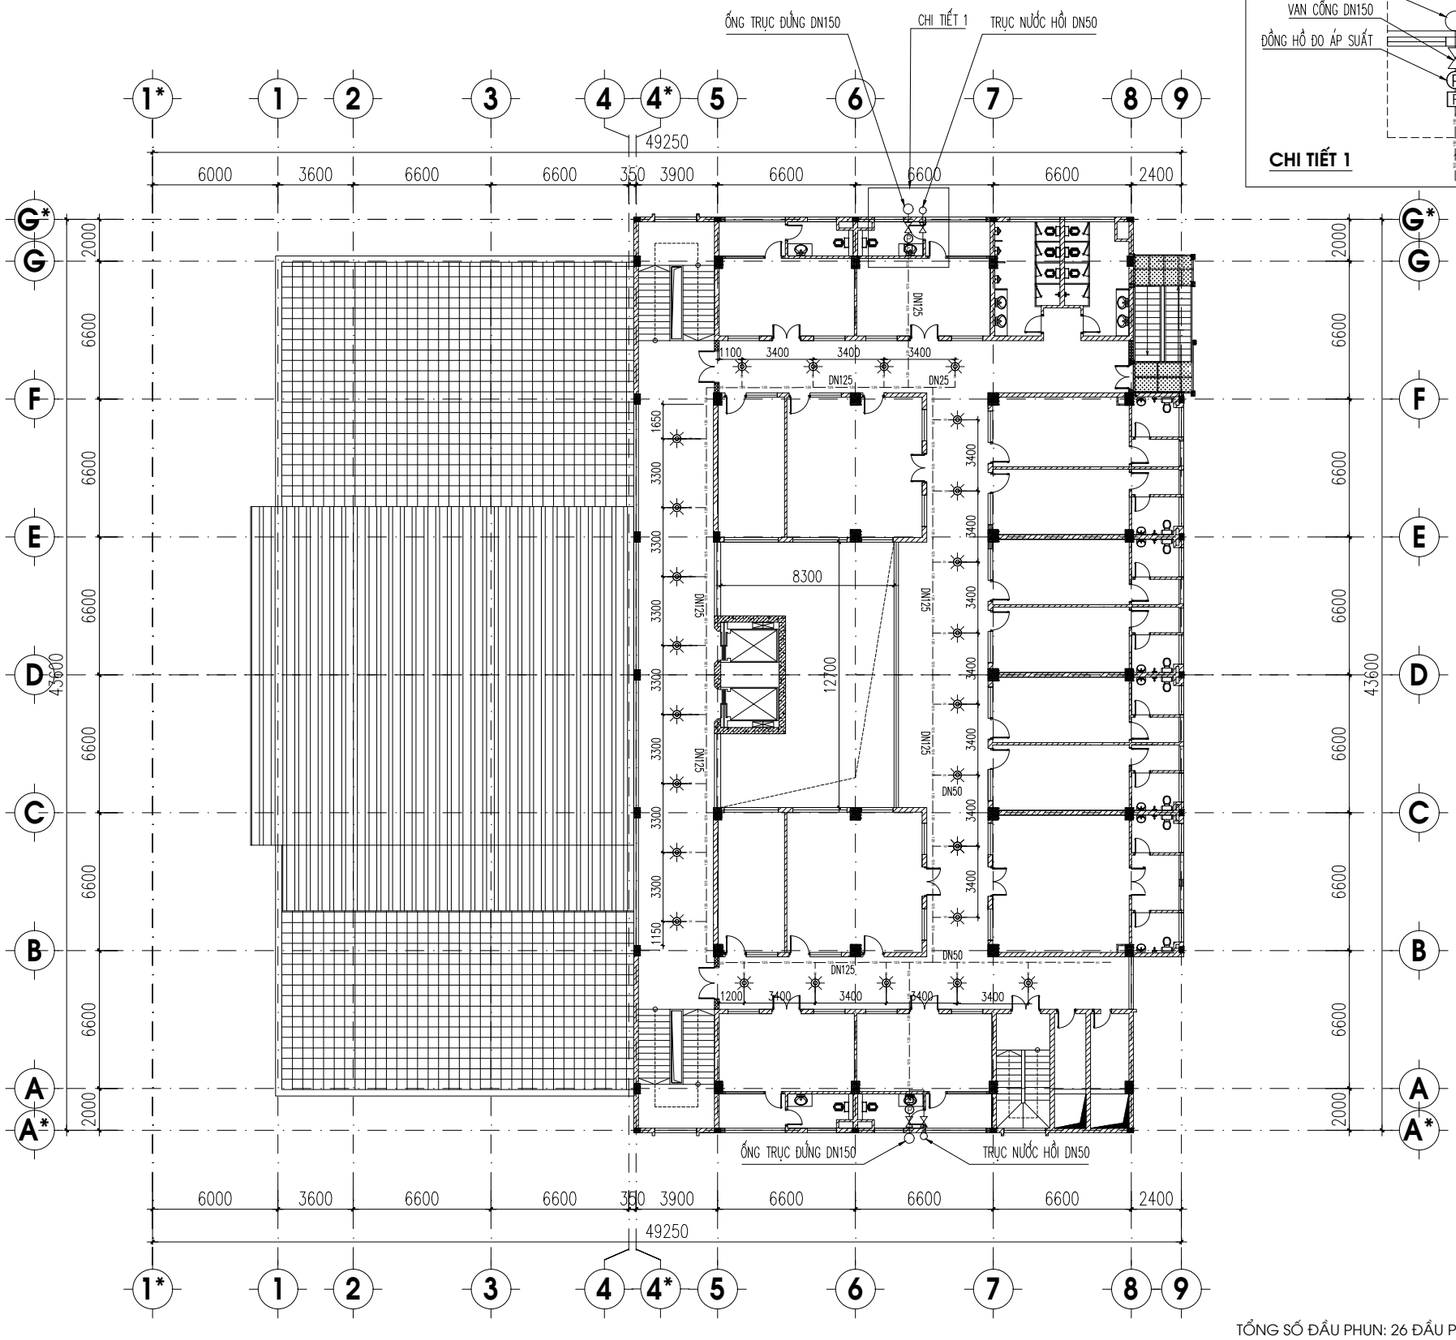

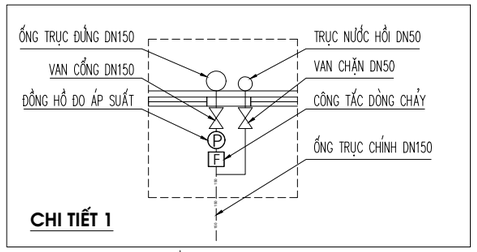

TỔNG SỐ ĐẦU PHUN: 26 ĐẦU PHUN

MẶT BẰNG BỔ SUNG HỆ THỐNG CHỮA CHÁY TỰ ĐỘNG SPRNKLER TRÊN TRẦN KỸ THUẬT TẦNG 7

STT	KÝ HIỆU	TÊN VẬT TƯ THIẾT BỊ
1	F	CÔNG TẮC DÒNG CHẢY
2	P	ĐỒNG HỒ ĐO ÁP SUẤT
3		ĐẦU PHUN SPRINKLER 68 ĐỘ HƯỚNG LÊN
4		BÌNH CHỮA CHÁY KHÍ TỰ ĐỘNG KÍCH HOẠT LOẠI 15KG
5		VAN CHẶN DN125, DN50

ĐƠN VỊ THI CÔNG:

CÔNG TY TNHH ĐẦU TƯ VÀ THƯƠNG MẠI NHẬT NGUYÊN SƠN LA

☎ Phone: 02123 . 759 . 888 | Email: NhatNguyenSonLa@gmail.com
Địa chỉ: Số nhà 89, đường Trần Đăng Ninh phường Quyết Tâm, thành phố Sơn La, tỉnh Sơn La

CHỈ HUY TRƯỞNG: KS. LÊ VĂN ĐOÀN

NGƯỜI LẬP: KS. HUỲNH XUÂN THUẬN

ĐƠN VỊ GIÁM SÁT:

CÔNG TY TNHH PCCC & CNCH TÂY BẮC

☎ Phone: 0868 . 116 . 114 Email: pccc&cnchtaybacslmail.com
Địa chỉ: Số nhà 141, đường Tô Hiệu, tổ 07 phường Chiềng lề, thành phố Sơn La, tỉnh Sơn La

GIÁM SÁT TRƯỞNG: KS. PHAN HẢI LINH

DỰ ÁN/ CÔNG TRÌNH:

BỆNH VIỆN ĐA KHOA CUỘC SỐNG

HẠNG MỤC:

CẢI TẠO KHỐI NHÀ KỸ THUẬT NGHIỆP VỤ VÀ ĐIỀU TRỊ (9 TẦNG)

ĐỊA ĐIỂM XÂY DỰNG:

Phường Chiềng Cơi
TP. Sơn La, Tỉnh Sơn La.

TÊN BẢN VẼ:

MẶT BẰNG BỔ SUNG HỆ THỐNG CHỮA CHÁY TỰ ĐỘNG SPEINKLER TRÊN TRẦN KỸ THUẬT - TẦNG 7


HIỆU CHỈNH


LẦN	NGÀY	MÔ TẢ	KIỂM
1			
2			

GIAI ĐOẠN:

HOÀN CÔNG THI CÔNG HỆ THỐNG PHÒNG CHÁY VÀ CHỮA CHÁY

NGÀY HOÀN THÀNH:	15/06/2025
TỶ LỆ:	1/100
BẢN VẼ:	CC: 16

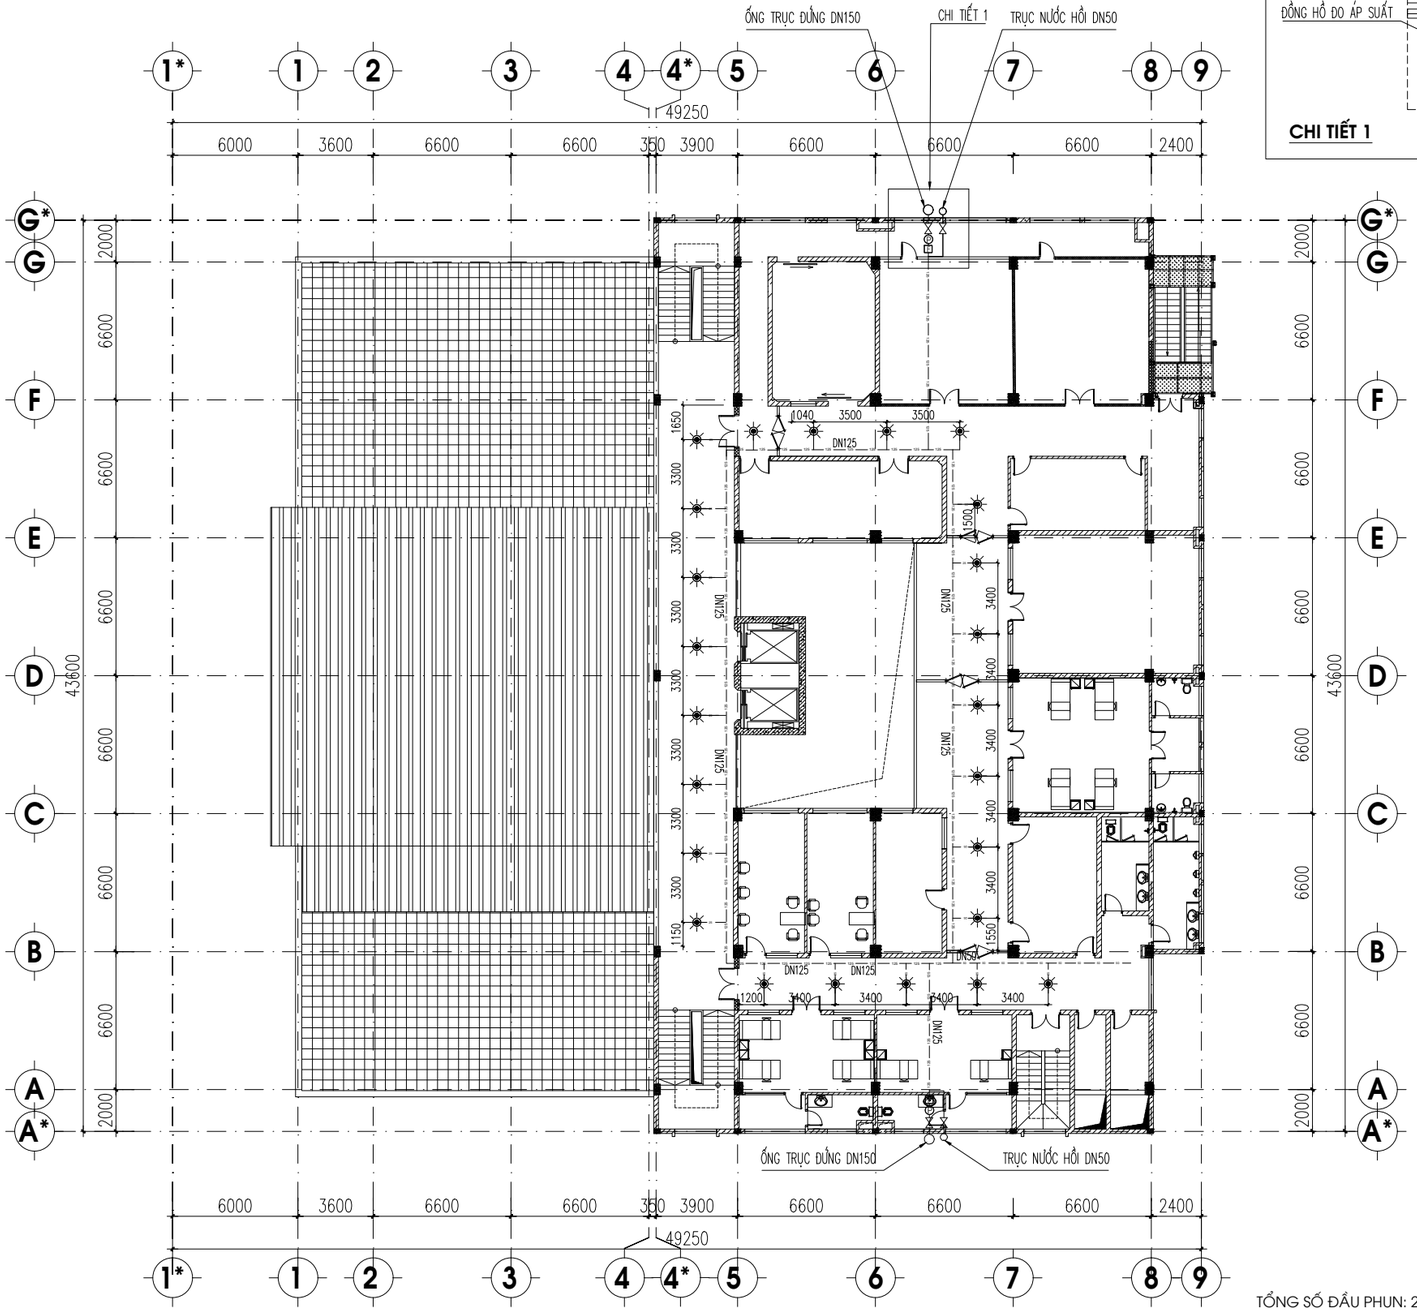

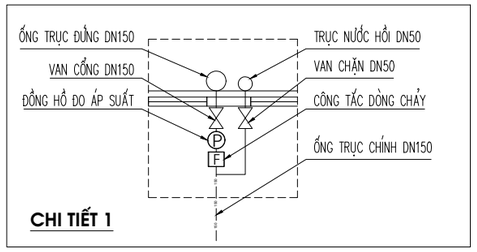

TỔNG SỐ ĐẦU PHUN: 26 ĐẦU PHUN

MẶT BẰNG BỔ SUNG HỆ THỐNG CHỮA CHÁY TỰ ĐỘNG SPRNKLER TRÊN TRẦN KỸ THUẬT TẦNG 8

STT	KÝ HIỆU	TÊN VẬT TƯ THIẾT BỊ
1	F	CÔNG TẮC DÒNG CHẢY
2	P	ĐỒNG HỒ ĐO ÁP SUẤT
3		ĐẦU PHUN SPRINKLER 68 ĐỘ HƯỚNG LÊN
4		BÌNH CHỮA CHÁY KHÍ TỰ ĐỘNG KÍCH HOẠT LOẠI 15KG
5		VAN CHẶN DN125, DN50

ĐƠN VỊ THI CÔNG:

CÔNG TY TNHH ĐẦU TƯ VÀ THƯƠNG MẠI NHẬT NGUYÊN SƠN LA

☎ Phone: 02123 . 759 . 888 | Email: NhatNguyenSonLa@gmail.com
Địa chỉ: Số nhà 89, đường Trần Đăng Ninh phường Quyết Tâm, thành phố Sơn La, tỉnh Sơn La

CHỈ HUY TRƯỞNG: KS. LÊ VĂN ĐOÀN

NGƯỜI LẬP: KS. HUỲNH XUÂN THUẬN

ĐƠN VỊ GIÁM SÁT:

CÔNG TY TNHH PCCC & CNCH TÂY BẮC

☎ Phone: 0868 . 116 . 114 Email: pccc&cnchtaybacslmail.com
Địa chỉ: Số nhà 141, đường Tô Hiệu, tổ 07 phường Chiềng lề, thành phố Sơn La, tỉnh Sơn La

GIÁM SÁT TRƯỞNG: KS. PHAN HẢI LINH

DỰ ÁN/ CÔNG TRÌNH:

BỆNH VIỆN ĐA KHOA CUỘC SỐNG

HẠNG MỤC:

CẢI TẠO KHỐI NHÀ KỸ THUẬT NGHIỆP VỤ VÀ ĐIỀU TRỊ (9 TẦNG)

ĐỊA ĐIỂM XÂY DỰNG:

Phường Chiềng Cơi
TP. Sơn La, Tỉnh Sơn La.

TÊN BẢN VẼ:

MẶT BẰNG BỔ SUNG HỆ THỐNG CHỮA CHÁY TỰ ĐỘNG SPEINKLER TRÊN TRẦN KỸ THUẬT - TẦNG 8


HIỆU CHỈNH

LẦN	NGÀY	MÔ TẢ	KIỂM
1			
2			

GIAI ĐOẠN:

HOÀN CÔNG THI CÔNG HỆ THỐNG PHÒNG CHÁY VÀ CHỮA CHÁY

NGÀY HOÀN THÀNH:	15/06/2025
TỶ LỆ:	1/100
BẢN VẼ:	CC: 17

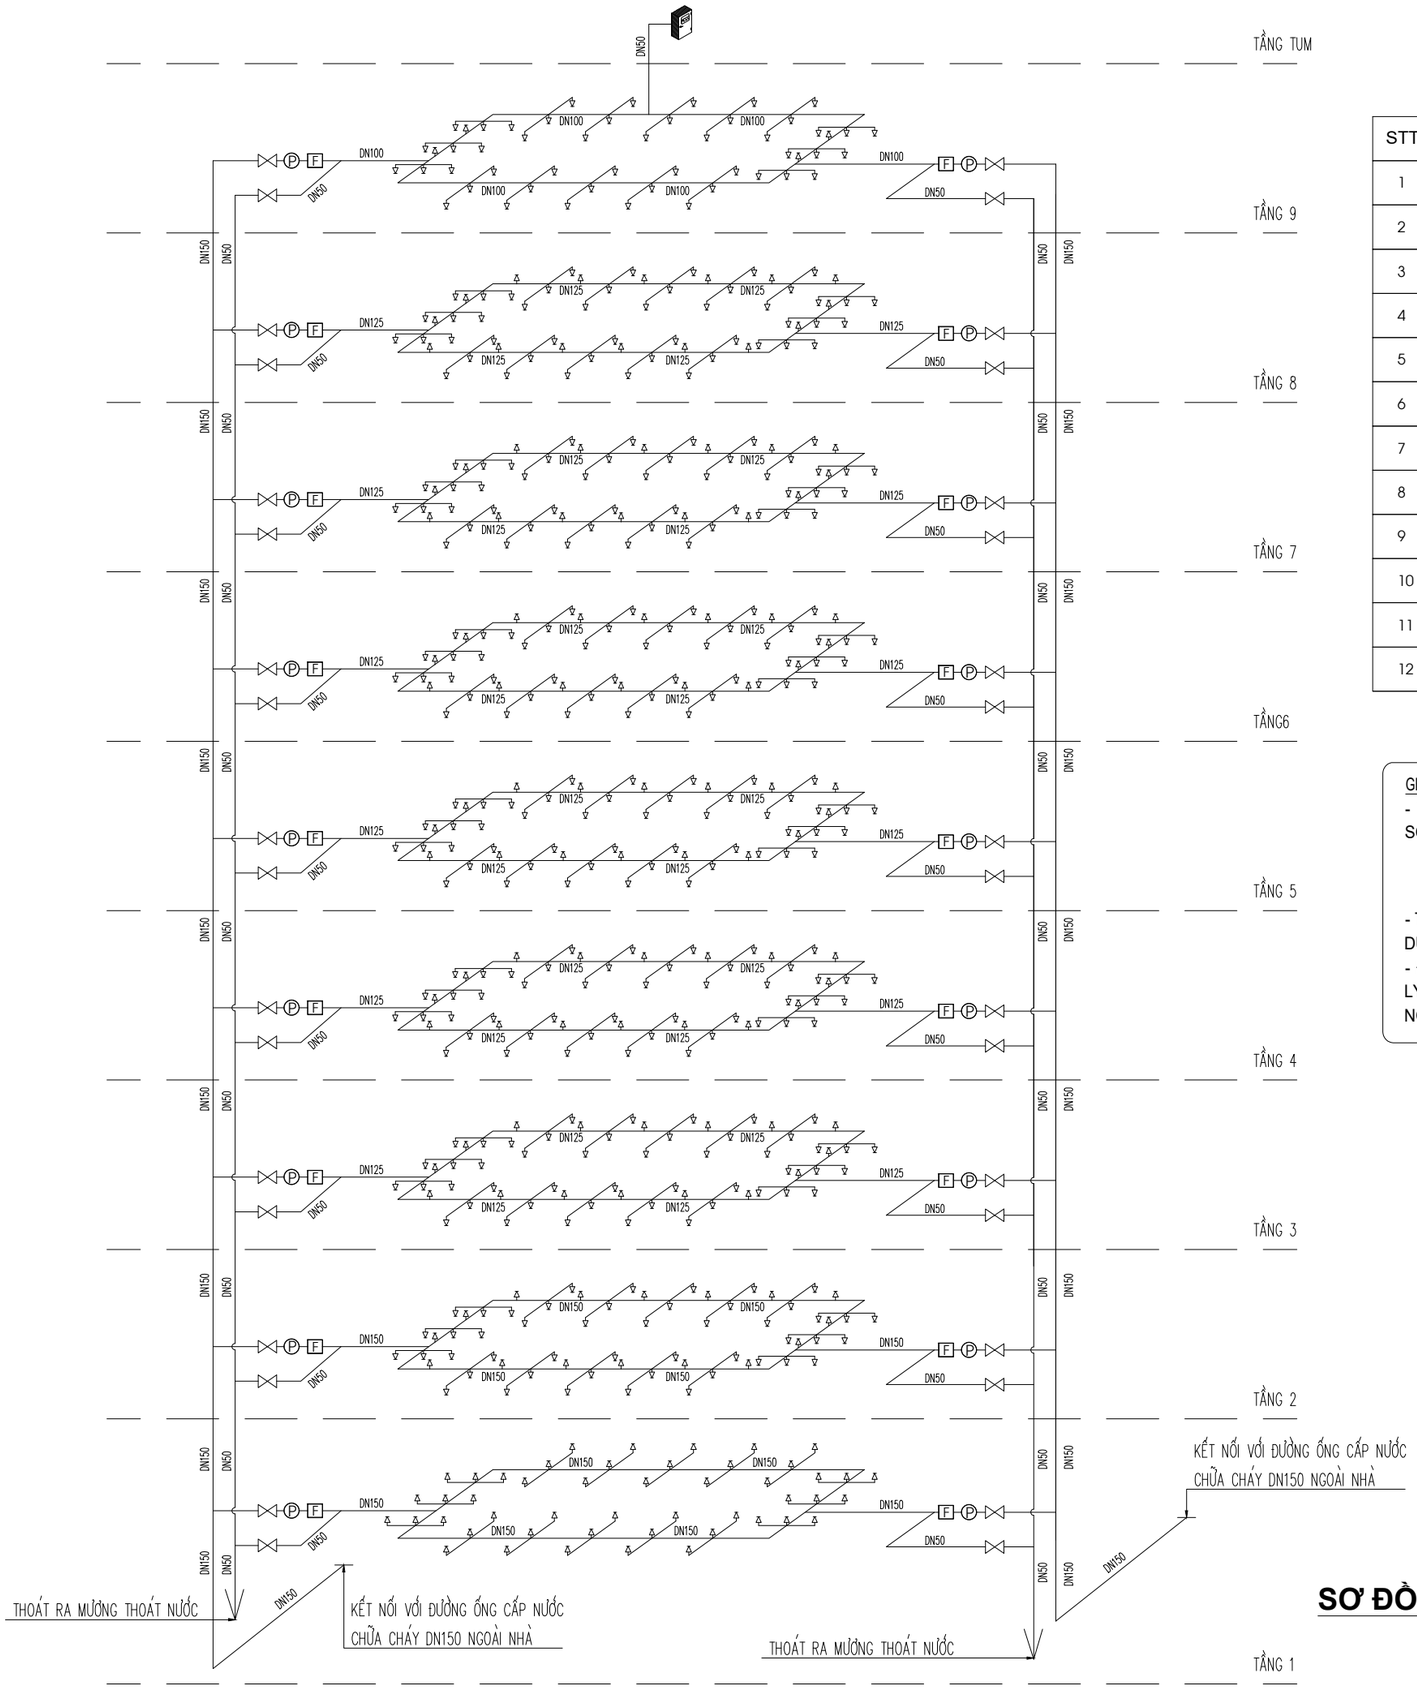

STT	KÝ HIỆU	TÊN VẬT TƯ THIẾT BỊ
1		VAN CHẶN DN150, DN125,DN50
2	F	CÔNG TẮC DÒNG CHẢY
3	Ⓟ	ĐỒNG HỒ ĐO ÁP LỰC
4		TỦ CHỮA CHÁY KÈM 01 BỘ LĂNG VÒI DN50
5		ĐẦU PHUN SPRINKLER 68 ĐỘ HƯỚNG LÊN
6		ĐẦU PHUN SPRINKLER 68 ĐỘ HƯỚNG XUỐNG
7		TRỤ CHỮA CHÁY NGOÀI 3 CỬA
8		TRỤ TIẾP NƯỚC CHỮA CHÁY NGOÀI NHÀ 2 CỬA
9		VAN XẢ KHÍ TỰ ĐỘNG
10		BÌNH CHỮA CHÁY KHÍ TỰ ĐỘNG KÍCH HOẠT LOẠI 15KG
11		TỦ CHỮA CHÁY VÁCH TƯỜNG
12		CẶP BÌNH CHỮA CHÁY MFZ4, MT3

GHI CHÚ :

- TẤT CẢ CÁC ĐƯỜNG ỐNG CỦA HỆ THỐNG SPRINKLER ĐỀU ĐƯỢC SƠN ĐỎ VÀ KÝ HIỆU "1". KÝ HIỆU CHỮ TRẮNG TRÊN NỀN ĐỎ.

1

- TỔNG SỐ LƯỢNG ĐẦU PHUN SPRINKLER CỦA HỆ THỐNG LÀ 1046 ĐẦU, DỰ PHÒNG 15 ĐẦU PHUN SPRNKLER.
- ĐƯỜNG ỐNG XUYÊN TƯỜNG, XUYÊN VÁCH CHỐNG CHÁY ĐƯỢC XỬ LÝ CHÈN BỊT KÍN KHÔNG LÀM GIẢM KHẢ NĂNG CHỊU LỬA CỦA KẾT CẤU NGĂN CHÁY.

SƠ ĐỒ NGUYÊN LÝ HỆ THỐNG CHỮA CHÁY

ĐƠN VỊ THI CÔNG:

CÔNG TY TNHH ĐẦU TƯ VÀ THƯƠNG MẠI NHẬT NGUYÊN SƠN LA

☎ Phone: 02123 . 759 . 888 | Email: NhatNguyenSonLa@gmail.com
Địa chỉ: Số nhà 89, đường Trần Đăng Ninh phường Quyết Tâm, thành phố Sơn La, tỉnh Sơn La

CHỈ HUY TRƯỞNG: KS. LÊ VĂN ĐOÀN

NGƯỜI LẬP: KS. HUỲNH XUÂN THUẬN

ĐƠN VỊ GIÁM SÁT:

CÔNG TY TNHH PCCC & CNCH TÂY BẮC

☎ Phone: 0868 . 116 . 114 Email: pccc&cnchtaybacslmail.com
Địa chỉ: Số nhà 141, đường Tô Hiệu, tổ 07 phường Chiềng lề, thành phố Sơn La, tỉnh Sơn La

GIÁM SÁT TRƯỞNG: KS. PHAN HẢI LINH

DỰ ÁN/ CÔNG TRÌNH:

BỆNH VIỆN ĐA KHOA CUỘC SỐNG

HẠNG MỤC:

CẢI TẠO KHỐI NHÀ KỸ THUẬT NGHIỆP VỤ VÀ ĐIỀU TRỊ (9 TẦNG)

ĐỊA ĐIỂM XÂY DỰNG:

Phường Chiềng Cơi
TP. Sơn La, Tỉnh Sơn La.

TÊN BẢN VẼ:

SƠ ĐỒ NGUYÊN LÝ HỆ THỐNG CHỮA CHÁY TỰ ĐỘNG SPRINKLER

HIỆU CHỈNH

LẦN	NGÀY	MÔ TẢ	KIỂM
1			
2			


GIAI ĐOẠN:

HOÀN CÔNG THI CÔNG HỆ THỐNG PHÒNG CHÁY VÀ CHỮA CHÁY

NGÀY HOÀN THÀNH:	15/06/2025
TỶ LỆ:	1/100
BẢN VẼ:	CC: 18

DN25

BIỂU DIỄN TRÊN MẶT BẰNG

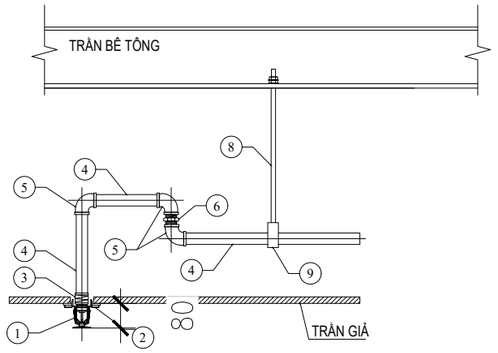


CHÚ THÍCH/LEGEND:

1 ĐẦU PHUN SPRINKLER	4 ỐNG THÉP DN25	7 ĐAI ỐC M8 VÀ VÒNG ĐỆM
2 NẮP CHE ĐẦU PHUN	5 CÚT THÉP DN25	8 THANH REN M10
3 LƠ DN25	6 KÉP THÉP DN25	9 ĐAI TREO ỐNG DN25

CHI TIẾT LẮP ĐẶT ĐẦU PHUN SPRINKLER QUAY XUỐNG

DN25 DN32

BIỂU DIỄN TRÊN MẶT BẰNG

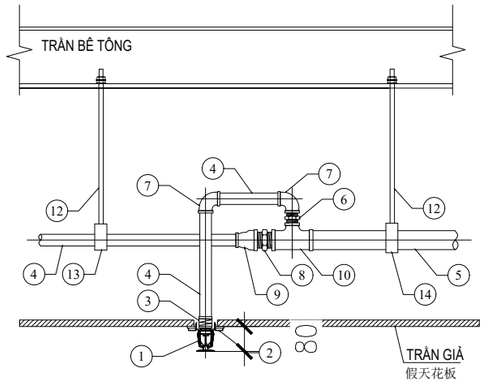


CHÚ THÍCH/备注:

1 ĐẦU PHUN SPRINKLER	6 KÉP THÉP DN25	11 ĐAI ỐC M8 VÀ VÒNG ĐỆM
2 NẮP CHE ĐẦU PHUN	7 CÚT THÉP DN25	12 THANH REN M8
3 LƠ DN25	8 KÉP THÉP DN32	13 ĐAI TREO ỐNG DN25
4 ỐNG THÉP DN25	9 CÔN THU DN32/25	14 ĐAI TREO ỐNG DN32
5 ỐNG THÉP DN32	10 TÊ THU DN32/20	

CHI TIẾT LẮP ĐẶT ĐẦU PHUN SPRINKLER QUAY XUỐNG

DN32 DN32

BIỂU DIỄN TRÊN MẶT BẰNG

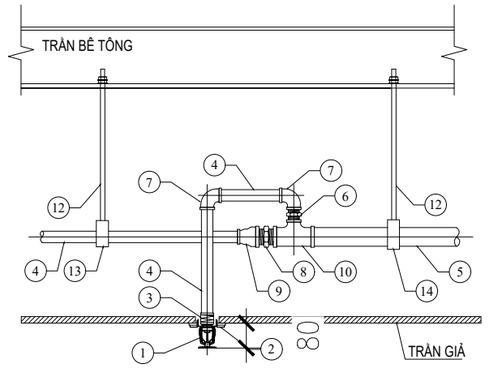


CHÚ THÍCH/LEGEND:

1 ĐẦU PHUN SPRINKLER	6 KÉP THÉP DN25	11 ĐAI ỐC M8 VÀ VÒNG ĐỆM
2 NẮP CHE ĐẦU PHUN	7 CÚT THÉP DN25	12 THANH REN M8
3 LƠ DN25	8 KÉP THÉP DN32	13 ĐAI TREO ỐNG DN32
4 ỐNG THÉP DN25	9 CÔN THU DN32/32	14 ĐAI TREO ỐNG DN32
5 ỐNG THÉP DN32	10 TÊ THU DN32/20	

CHI TIẾT LẮP ĐẶT ĐẦU PHUN SPRINKLER QUAY XUỐNG

DN25

BIỂU DIỄN TRÊN MẶT BẰNG

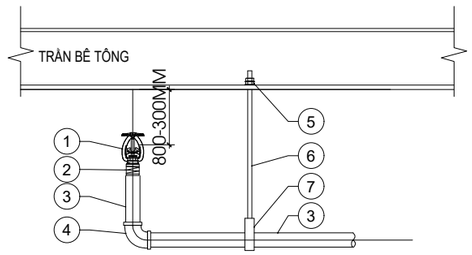


CHÚ THÍCH/LEGEND:

1 ĐẦU PHUN SPRINKLER	5 ĐAI ỐC M8 VÀ VÒNG ĐỆM
2 LƠ DN25	6 THANH REN M10
3 ỐNG THÉP DN25	7 ĐAI TREO ỐNG DN25
4 CÚT THÉP DN25	

CHI TIẾT LẮP ĐẶT ĐẦU PHUN SPRINKLER QUAY LÊN

DN25 DN32

BIỂU DIỄN TRÊN MẶT BẰNG

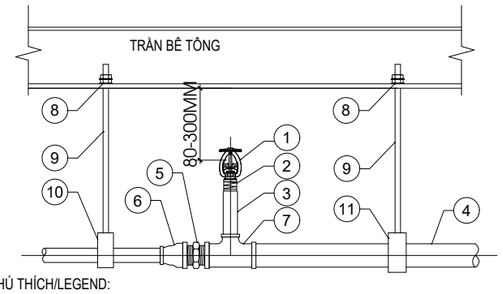


CHÚ THÍCH/LEGEND:

1 ĐẦU PHUN SPRINKLER	6 CÔN THU DN32/25	11 ĐAI TREO ỐNG DN32
2 LƠ DN25	7 TÊ THU DN32/20	
3 ỐNG THÉP DN25	8 ĐAI ỐC M8 VÀ VÒNG ĐỆM	
4 ỐNG THÉP DN32	9 THANH REN M10	
5 KÉP THÉP DN32	10 ĐAI TREO ỐNG DN25	

CHI TIẾT LẮP ĐẶT ĐẦU PHUN SPRINKLER QUAY LÊN

DN32 DN32

BIỂU DIỄN TRÊN MẶT BẰNG

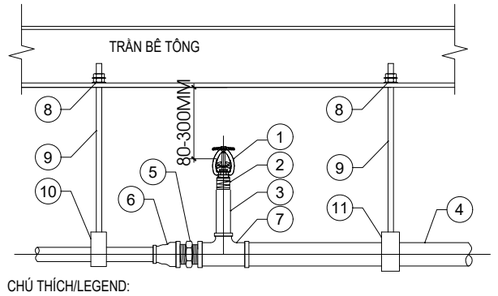

CHÚ THÍCH/LEGEND:

1 ĐẦU PHUN SPRINKLER	6 CÔN THU DN32/32	11 ĐAI TREO ỐNG DN32
2 LƠ DN25	7 TÊ THU DN32/25	
3 ỐNG THÉP DN25	8 ĐAI ỐC M8 VÀ VÒNG ĐỆM	
4 ỐNG THÉP DN32	9 THANH REN M10	
5 KÉP THÉP DN32	10 ĐAI TREO ỐNG DN32	

CHI TIẾT LẮP ĐẶT ĐẦU PHUN SPRINKLER QUAY LÊN

ĐƠN VỊ THI CÔNG:

CÔNG TY TNHH ĐẦU TƯ VÀ THƯƠNG MẠI NHẬT NGUYÊN SƠN LA

☎ Phone: 02123 . 759 . 888 | Email: NhatNguyenSonLa@gmail.com

Địa chỉ: Số nhà 89, đường Trần Đăng Ninh phường Quyết Tâm, thành phố Sơn La, tỉnh Sơn La

CHỈ HUY TRƯỞNG: KS. LÊ VĂN ĐOÀN

NGƯỜI LẬP: KS. HUỲNH XUÂN THUẬN

ĐƠN VỊ GIÁM SÁT:

CÔNG TY TNHH PCCC & CNCH TÂY BẮC

☎ Phone: 0868 . 116 . 114 Email: pccc&cnchtaybacslmail.com

Địa chỉ: Số nhà 141, đường Tô Hiệu, tổ 07 phường Chiềng lề, thành phố Sơn La, tỉnh Sơn La

GIÁM SÁT TRƯỞNG: KS. PHAN HẢI LINH

DỰ ÁN/ CÔNG TRÌNH:

BỆNH VIỆN ĐA KHOA CUỘC SỐNG

HẠNG MỤC:

CẢI TẠO KHỐI NHÀ KỸ THUẬT NGHIỆP VỤ VÀ ĐIỀU TRỊ (9 TẦNG)

ĐỊA ĐIỂM XÂY DỰNG:

Phường Chiềng Cơi
TP. Sơn La, Tỉnh Sơn La.

TÊN BẢN VẼ:

CHI TIẾT LẮP ĐẶT HỆ THỐNG CHỮA CHÁY TỰ ĐỘNG SPRNKLER


HIỆU CHỈNH

LẦN	NGÀY	MÔ TẢ	KIỂM
1			
2			

GIAI ĐOẠN:


HOÀN CÔNG THI CÔNG HỆ THỐNG PHÒNG CHÁY VÀ CHỮA CHÁY

NGÀY HOÀN THÀNH:	15/06/2025
TỶ LỆ:	1/100
BẢN VẼ:	CC: 19

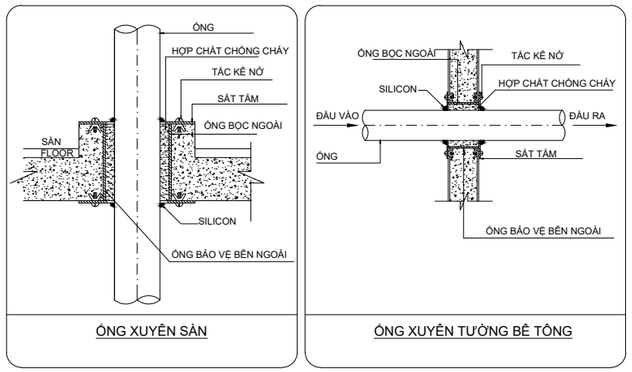


ỐNG XUYÊN SÀN | ỐNG XUYÊN TƯỜNG BÊ TÔNG

CHI TIẾT ỐNG XUYÊN SÀN, XUYÊN TƯỜNG

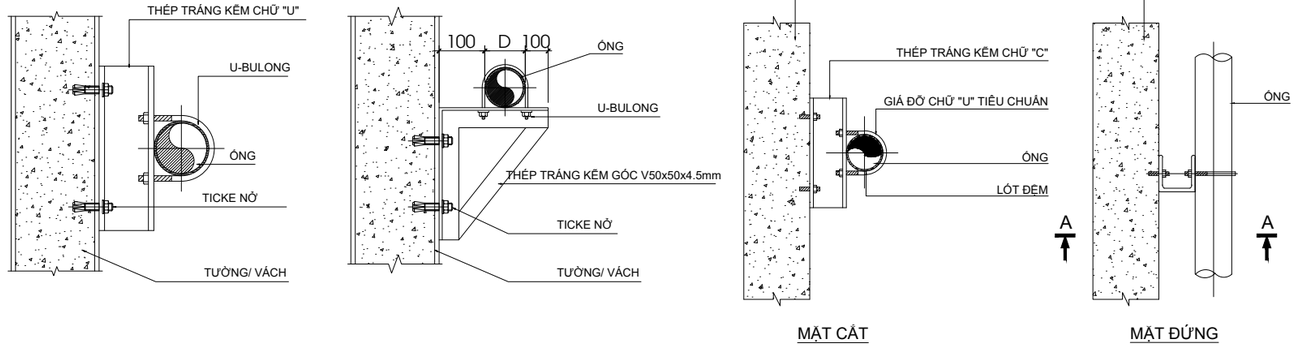


MẶT CẮT | MẶT ĐỨNG

CHI TIẾT LẮP ĐẶT GIÁ ĐỠ ỐNG

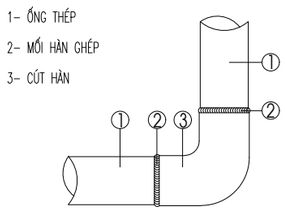


CHI TIẾT LẮP CÚT HÀN

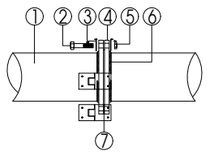


1- ỐNG THÉP
2- BULONG M14
3- LONG ĐEN ĐỆM M16
4- MẶT BÍCH DN125
5- ĐAI ỐC M14
6- MỐI HÀN GÓC
7- GIOĂNG CAO SU


CHI TIẾT NỐI ỐNG BẰNG MẶT BÍCH

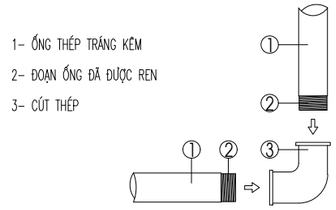

CHI TIẾT LẮP CÚT

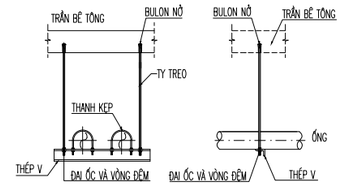


CHI TIẾT TREO ỐNG CHO 1 ỐNG D80 TRỞ LÊN

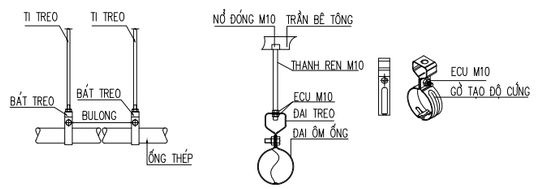

CHI TIẾT TREO ỐNG CHO 1 ỐNG D80 TRỞ XUỐNG

CHI TIẾT TREO ỐNG TRÊN SÀN BÊ TÔNG

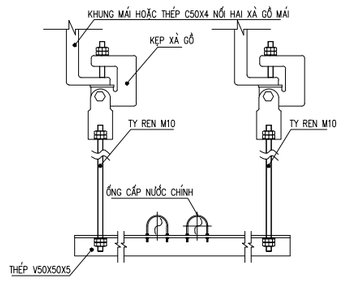


CHI TIẾT TREO ỐNG CẤP NƯỚC TRÊN HỆ GIÀN THÉP


ỐNG (PIPE)		THANH TREO	
ĐƯỜNG KÍNH	K/CÁCH (MM.)	ĐƯỜNG KÍNH TY TREO (MM)	NỞ ĐÓNG
350&OVER	=<6100	16	M16X2
300	=<6100	14	M14X2
250	=<5800	14	M14X2
200	=<5100	12	M12X2
150	=<4000	10	M10X1
125	=<4000	10	M10X1
100	=<4000	10	M8X1
80	=<3000	10	M8X1
65	=<3000	10	M8X1
50	=<3000	10	M6X1
40	=<3000	10	M6X1
32	=<3000	10	M6X1
25	=<2500	10	M4X1

KHOẢNG CÁCH TREO ỐNG


CHI TIẾT TREO ỐNG TRÊN XÀ GỒ THÉP

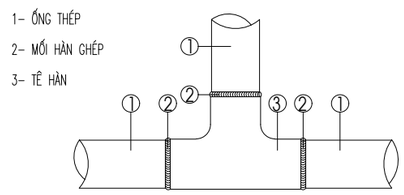

CHI TIẾT LẮP TÊ HÀN

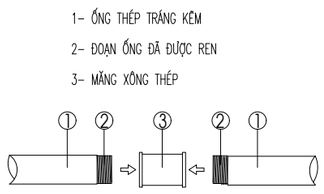

CHI TIẾT LẮP MĂNG XÔNG NỐI ỐNG

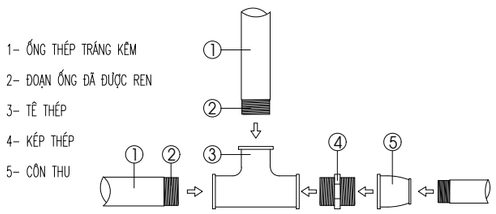

CHI TIẾT LẮP TÊ, KÉP, CÔN THU

CHI TIẾT LẮP ĐẶT ỐNG VÀ PHỤ KIỆN TỪ DN25-D50

ĐƠN VỊ THI CÔNG:

CÔNG TY TNHH ĐẦU TƯ VÀ THƯƠNG MẠI NHẬT NGUYÊN SƠN LA

☎ Phone: 02123 . 759 . 888 | Email: NhatNguyenSonLa@gmail.com
Địa chỉ: Số nhà 89, đường Trần Đăng Ninh phường Quyết Tâm, thành phố Sơn La, tỉnh Sơn La

CHỈ HUY TRƯỞNG: KS. LÊ VĂN ĐOÀN

NGƯỜI LẬP: KS. HUỲNH XUÂN THUẬN

ĐƠN VỊ GIÁM SÁT:

CÔNG TY TNHH PCCC & CNCH TÂY BẮC

☎ Phone: 0868 . 116 . 114 Email: pccc&cnchtaybacslmail.com
Địa chỉ: Số nhà 141, đường Tô Hiệu, tổ 07 phường Chiềng lề, thành phố Sơn La, tỉnh Sơn La

GIÁM SÁT TRƯỞNG: KS. PHAN HẢI LINH

DỰ ÁN/ CÔNG TRÌNH:

BỆNH VIỆN ĐA KHOA CUỘC SỐNG

HẠNG MỤC:

CẢI TẠO KHỐI NHÀ KỸ THUẬT NGHIỆP VỤ VÀ ĐIỀU TRỊ (9 TẦNG)

ĐỊA ĐIỂM XÂY DỰNG:

Phường Chiềng Cơi
TP. Sơn La, Tỉnh Sơn La.

TÊN BẢN VẼ:

CHI TIẾT LẮP ĐẶT HỆ THỐNG CHỮA CHÁY TỰ ĐỘNG SPRNKLER


HIỆU CHỈNH

LẦN	NGÀY	MÔ TẢ	KIỂM
1			
2			


GIAI ĐOẠN:

HOÀN CÔNG THI CÔNG HỆ THỐNG PHÒNG CHÁY VÀ CHỮA CHÁY


NGÀY HOÀN THÀNH:	15/06/2025
TỶ LỆ:	1/100
BẢN VẼ:	CC: 20

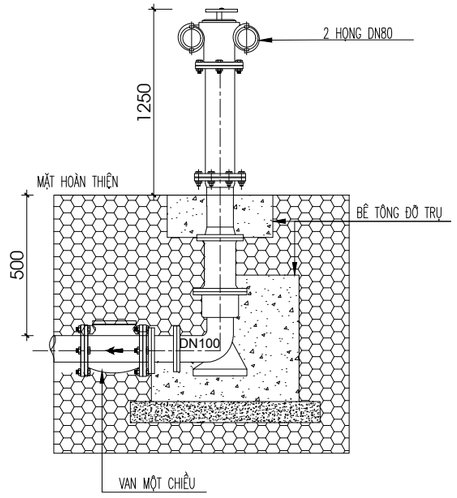


CHI TIẾT LẮP ĐẶT TRỤ TIẾP NƯỚC CHỮA CHÁY

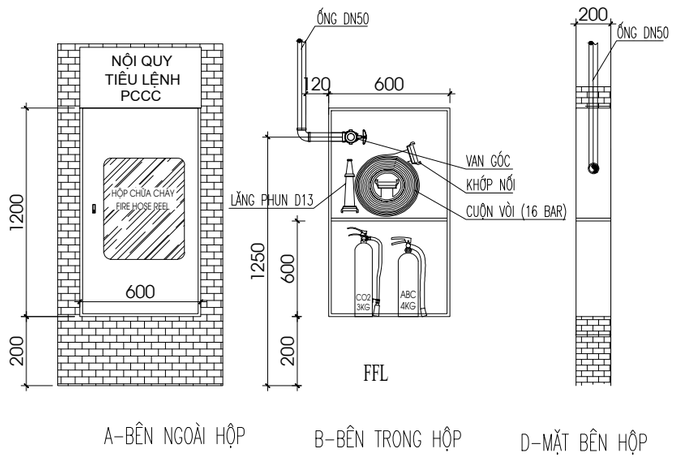


CHI TIẾT LẮP ĐẶT TỦ CHỮA CHÁY VÁCH TƯỜNG

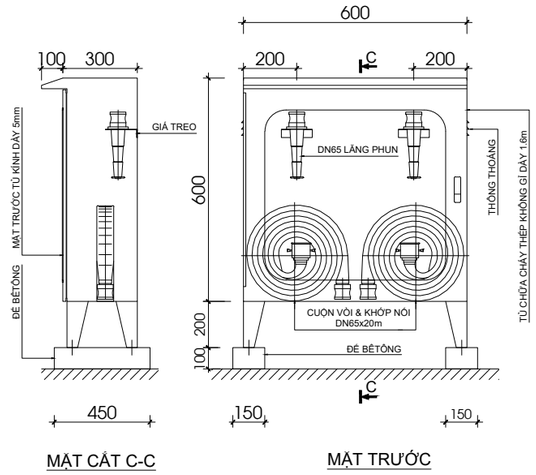


CHI TIẾT LẮP ĐẶT HỘP CHỮA CHÁY NGOÀI NHÀ

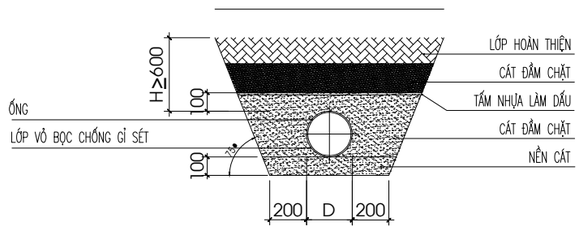

LẮP ĐẶT ĐIỂN HÌNH ỐNG CHÔN DƯỚI ĐẤT

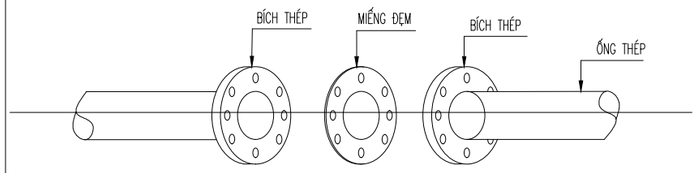


CHI TIẾT LẮP ĐẶT BÍCH THÉP

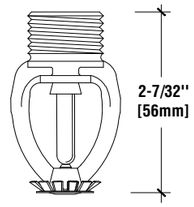


VỊ TRÍ LẮP ĐẶT	TIẾT DIỆN	NHIỆT ĐỘ	HỆ SỐ K
BỆNH VIỆN	DN15	55Ã°F (68°C)	5.6


ĐẦU PHUN CHỮA CHÁY TỰ ĐỘNG SPRINKLER

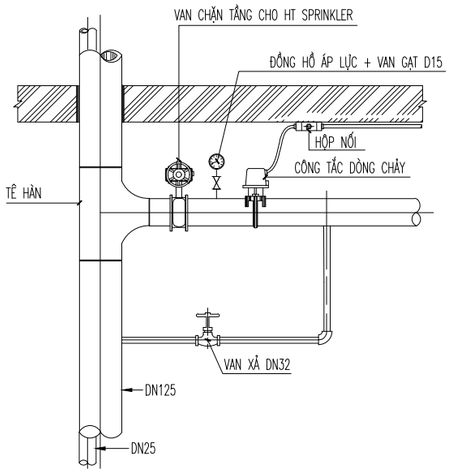

CHI TIẾT LẮP ĐẶT HỆ THỐNG ỐNG NHÁNH VÀO CÁC TẦNG

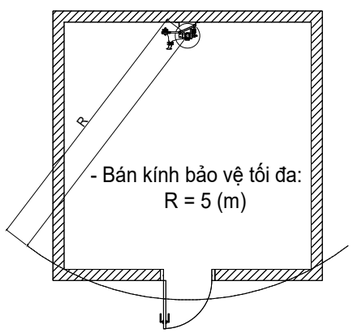

MẶT BẰNG LẮP ĐẶT
ĐIỂN HÌNH

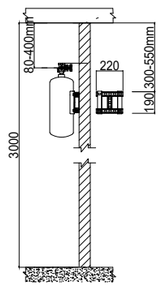

CHI TIẾT LẮP ĐẶT
ĐIỂN HÌNH

NGUYÊN LÝ CHỮA CHÁY KHÍ:
- BÌNH KHÍ ĐƯỢC KẾT NỐI VỚI HỆ THỐNG BÁO CHÁY QUA 01 TÍN HIỆU GIÁM SÁT BẰNG TIẾP ĐIỂM CỦA CÔNG TẮC GIÁM SÁT, ĐƯỢC ĐẤU NỐI VÀO ZONE BÁO CHÁY VÙNG CỦA PHÒNG ĐƯỢC TRANG BỊ BÌNH CHỮA CHÁY KHÍ TỰ ĐỘNG KÍCH HOẠT.
- KHI NHIỆT ĐỘ TRONG GIAN PHÒNG VƯỢT NGƯỠNG 68° ĐẦU THUỶ TÍNH CẢM BIẾN NHIỆT SẼ VỠ, MỞ VAN XẢ KHÍ.
- TÍN HIỆU BÁO XẢ KHÍ: KHI BÌNH KHÍ XẢ KHÍ CHỮA CHÁY, CÔNG TẮC ÁP LỰC XẢ KHÍ SẼ GỬI TÍN HIỆU BÁO XẢ KHÍ VỀ HỆ THỐNG BÁO CHÁY TÒA NHÀ CHO MỤC ĐÍCH THÔNG TIN BÁO CHÁY VÀ ĐIỀU KHIỂN CÁC HỆ THỐNG KỸ THUẬT KHÁC.

CHI TIẾT LẮP ĐẶT BÌNH CHỮA CHÁY KHÍ TỰ ĐỘNG

ĐƠN VỊ THI CÔNG:

CÔNG TY TNHH ĐẦU TƯ VÀ THƯƠNG MẠI NHẬT NGUYÊN SƠN LA

☎ Phone: 02123 . 759 . 888 | | Email: NhatNguyenSonLa@gmail.com

Địa chỉ: Số nhà 89, đường Trần Đăng Ninh phường Quyết Tâm, thành phố Sơn La, tỉnh Sơn La

CHỈ HUY TRƯỞNG: KS. LÊ VĂN ĐOÀN

NGƯỜI LẬP: KS. HUỲNH XUÂN THUẬN

ĐƠN VỊ GIÁM SÁT:

CÔNG TY TNHH PCCC & CNCH TÂY BẮC

☎ Phone: 0868 . 116 . 114 Email: pccc&cnchtaybacslmail.com

Địa chỉ: Số nhà 141, đường Tô Hiệu, tổ 07 phường Chiềng lề, thành phố Sơn La, tỉnh Sơn La

GIÁM SÁT TRƯỞNG: KS. PHAN HẢI LINH

DỰ ÁN/ CÔNG TRÌNH:

BỆNH VIỆN ĐA KHOA CUỘC SỐNG

HẠNG MỤC:

CẢI TẠO KHỐI NHÀ KỸ THUẬT NGHIỆP VỤ VÀ ĐIỀU TRỊ (9 TẦNG)

ĐỊA ĐIỂM XÂY DỰNG:

Phường Chiềng Cơi
TP. Sơn La, Tỉnh Sơn La.

TÊN BẢN VẼ:

CHI TIẾT LẮP ĐẶT HỆ THỐNG CHỮA CHÁY TỰ ĐỘNG SPRNKLER

HIỆU CHỈNH

LẦN	NGÀY	MÔ TẢ	KIỂM
1			
2			


GIAI ĐOẠN:

HOÀN CÔNG THI CÔNG HỆ THỐNG PHÒNG CHÁY VÀ CHỮA CHÁY

NGÀY HOÀN THÀNH:	15/06/2025
TỶ LỆ:	1/100
BẢN VẼ:	CC: 21

BẢN VẼ PHẦN: HỆ THỐNG ĐÈN CHIẾU SÁNG SỰ CỐ VÀ CHỈ DẪN THOÁT NẠN HIỆN TRẠNG

BẢN VẼ PHẦN: HỆ THỐNG ĐÈN CHIẾU SÁNG SỰ CỐ VÀ CHỈ DẪN THOÁT NẠN HIỆN TRẠNG

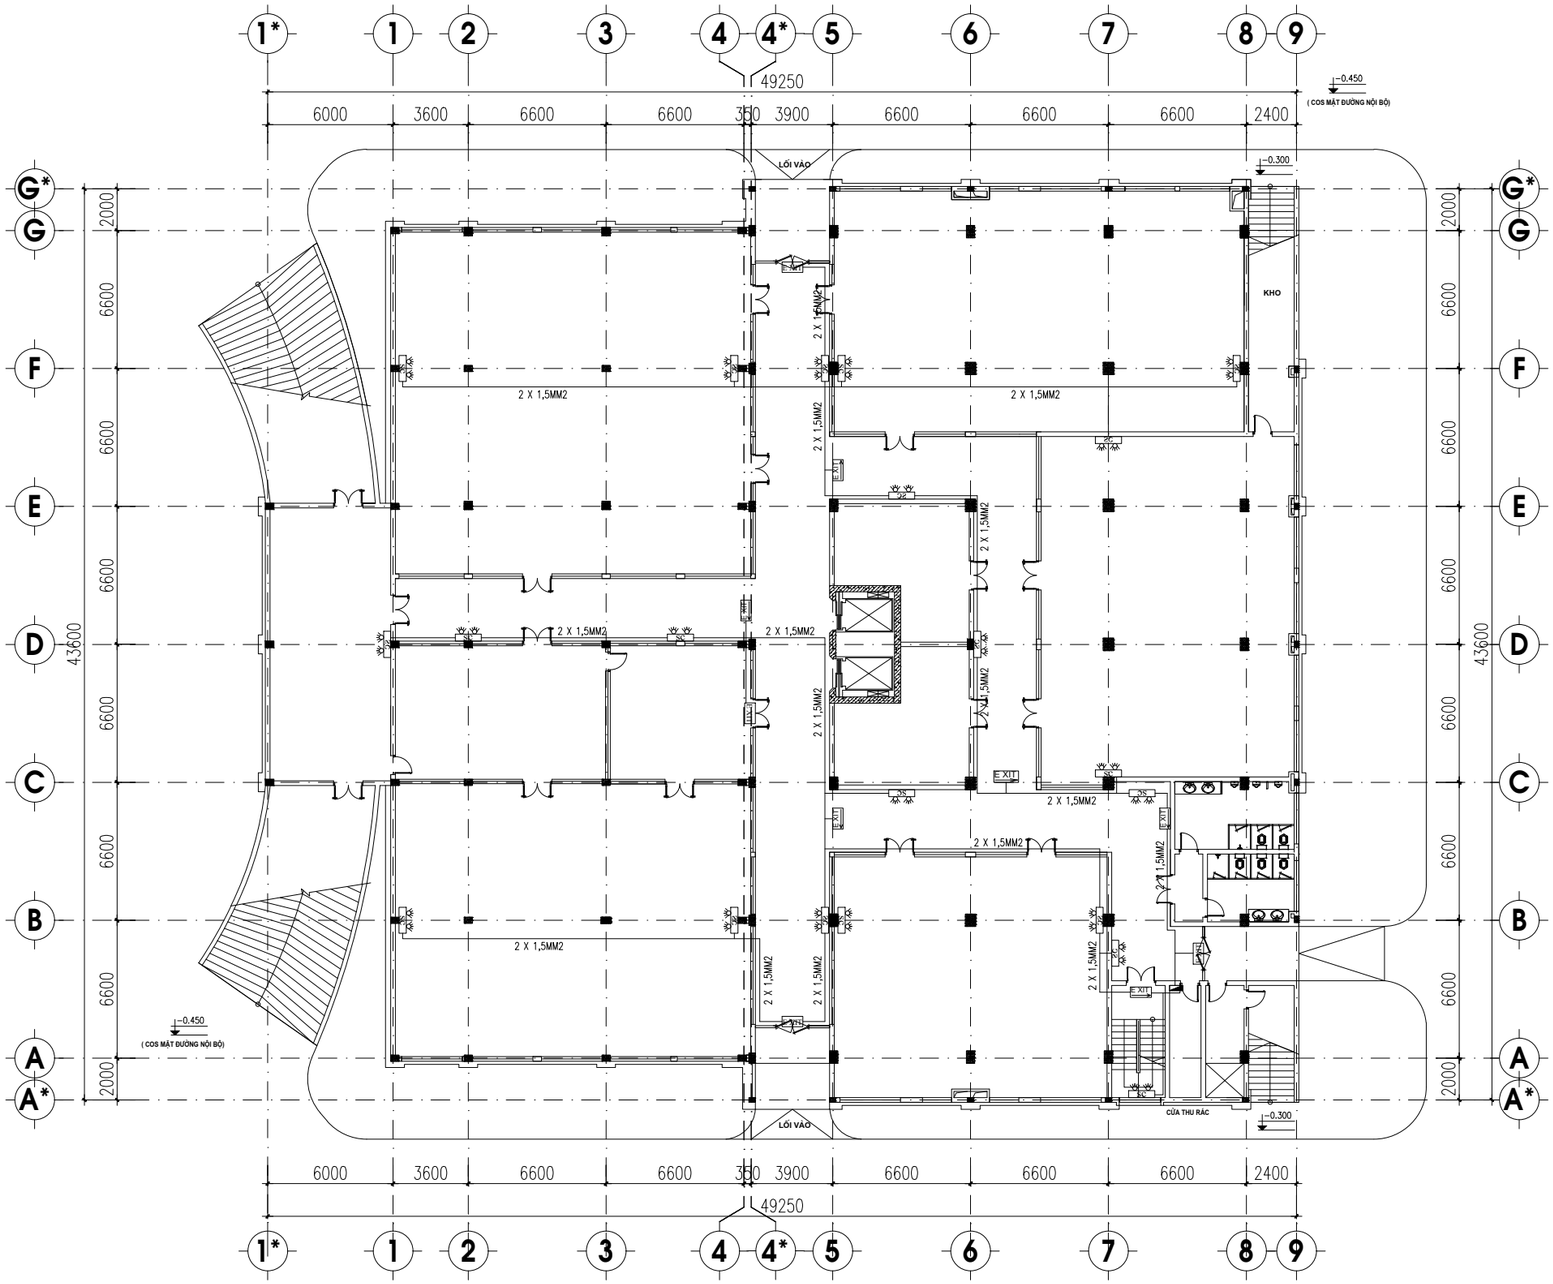

THUYẾT MINH :

– CÔNG TRÌNH ĐÃ ĐƯỢC PHÒNG CẢNH SÁT PCCC&CNCH CÔNG AN TỈNH SƠN LA CẤP GIẤY CHỨNG NHẬN THẨM DUYỆT VỀ PCCC SỐ 101/TD–PCCC NGÀY 22/06/2016 VÀ GIẤY CHẤP THUẬN NGHIỆM THU VỀ PCCC ĐỐI VỚI CÔNG TRÌNH KHỐI NHÀ KỸ THUẬT NGHIỆP VỤ VÀ ĐIỀU TRỊ (NHÀ 9 TẦNG) BỆNH VIỆN ĐA KHOA CUỘC SỐNG SỐ 100/NT–PC07 NGÀY 30/09/2020.

– CÁC NỘI DUNG ĐÃ ĐƯỢC THẨM DUYỆT VỀ PCCC: BẬC CHỊU LỬA, KHOẢNG CÁCH AN TOÀN, CẤP ĐIỆN, CHỐNG SÉT, HỆ THỐNG BÁO CHÁY, HỆ THỐNG NƯỚC CHỮA CHÁY, PHƯƠNG TIỆN CHỮA CHÁY.

STT	KÝ HIỆU	TÊN VẬT TƯ THIẾT BỊ
1	EXIT	ĐÈN EXIT (HIỆN HỮU)
2		ĐÈN CHIẾU SÁNG SỰ CỐ (HIỆN HỮU)
3		TỦ ĐẤU NỐI KỸ THUẬT TẦNG (HIỆN HỮU)
4		DÂY NGUỒN 2X1.5 MM2 (HIỆN HỮU)

MẶT BẰNG HỆ THỐNG ĐÈN EXIT VÀ ĐÈN SỰ CỐ HIỆN TRẠNG TẦNG 1

ĐƠN VỊ THI CÔNG:

CÔNG TY TNHH ĐẦU TƯ VÀ THƯƠNG MẠI NHẬT NGUYÊN SƠN LA

☎ Phone: 02123 . 759 . 888 | Email: NhatNguyenSonLa@gmail.com
Địa chỉ: Số nhà 89, đường Trần Đăng Ninh phường Quyết Tâm, thành phố Sơn La, tỉnh Sơn La

CHỈ HUY TRƯỞNG: KS. LÊ VĂN ĐOÀN

NGƯỜI LẬP: KS. HUỲNH XUÂN THUẬN

ĐƠN VỊ GIÁM SÁT:

CÔNG TY TNHH PCCC & CNCH TÂY BẮC

☎ Phone: 0868 . 116 . 114 Email: pccc&cnchtaybacslmail.com
Địa chỉ: Số nhà 141, đường Tô Hiệu, tổ 07 phường Chiềng Lề, thành phố Sơn La, tỉnh Sơn La

GIÁM SÁT TRƯỞNG: KS. PHAN HẢI LINH

DỰ ÁN/ CÔNG TRÌNH:

BỆNH VIỆN ĐA KHOA CUỘC SỐNG

HẠNG MỤC:

CẢI TẠO KHỐI NHÀ KỸ THUẬT NGHIỆP VỤ VÀ ĐIỀU TRỊ (9 TẦNG)

ĐỊA ĐIỂM XÂY DỰNG:

Phường Chiềng Cơi
TP. Sơn La, Tỉnh Sơn La.

TÊN BẢN VẼ:

MẶT BẰNG HỆ THỐNG ĐÈN EXIT VÀ ĐÈN SỰ CỐ HIỆN TRẠNG TẦNG 1


HIỆU CHỈNH

LẦN	NGÀY	MÔ TẢ	KIỂM
1			
2			

GIAI ĐOẠN:

HOÀN CÔNG THI CÔNG HỆ THỐNG PHÒNG CHÁY VÀ CHỮA CHÁY

NGÀY HOÀN THÀNH:	15/06/2025
TỶ LỆ:	1/100
BẢN VẼ:	EX-HT 01

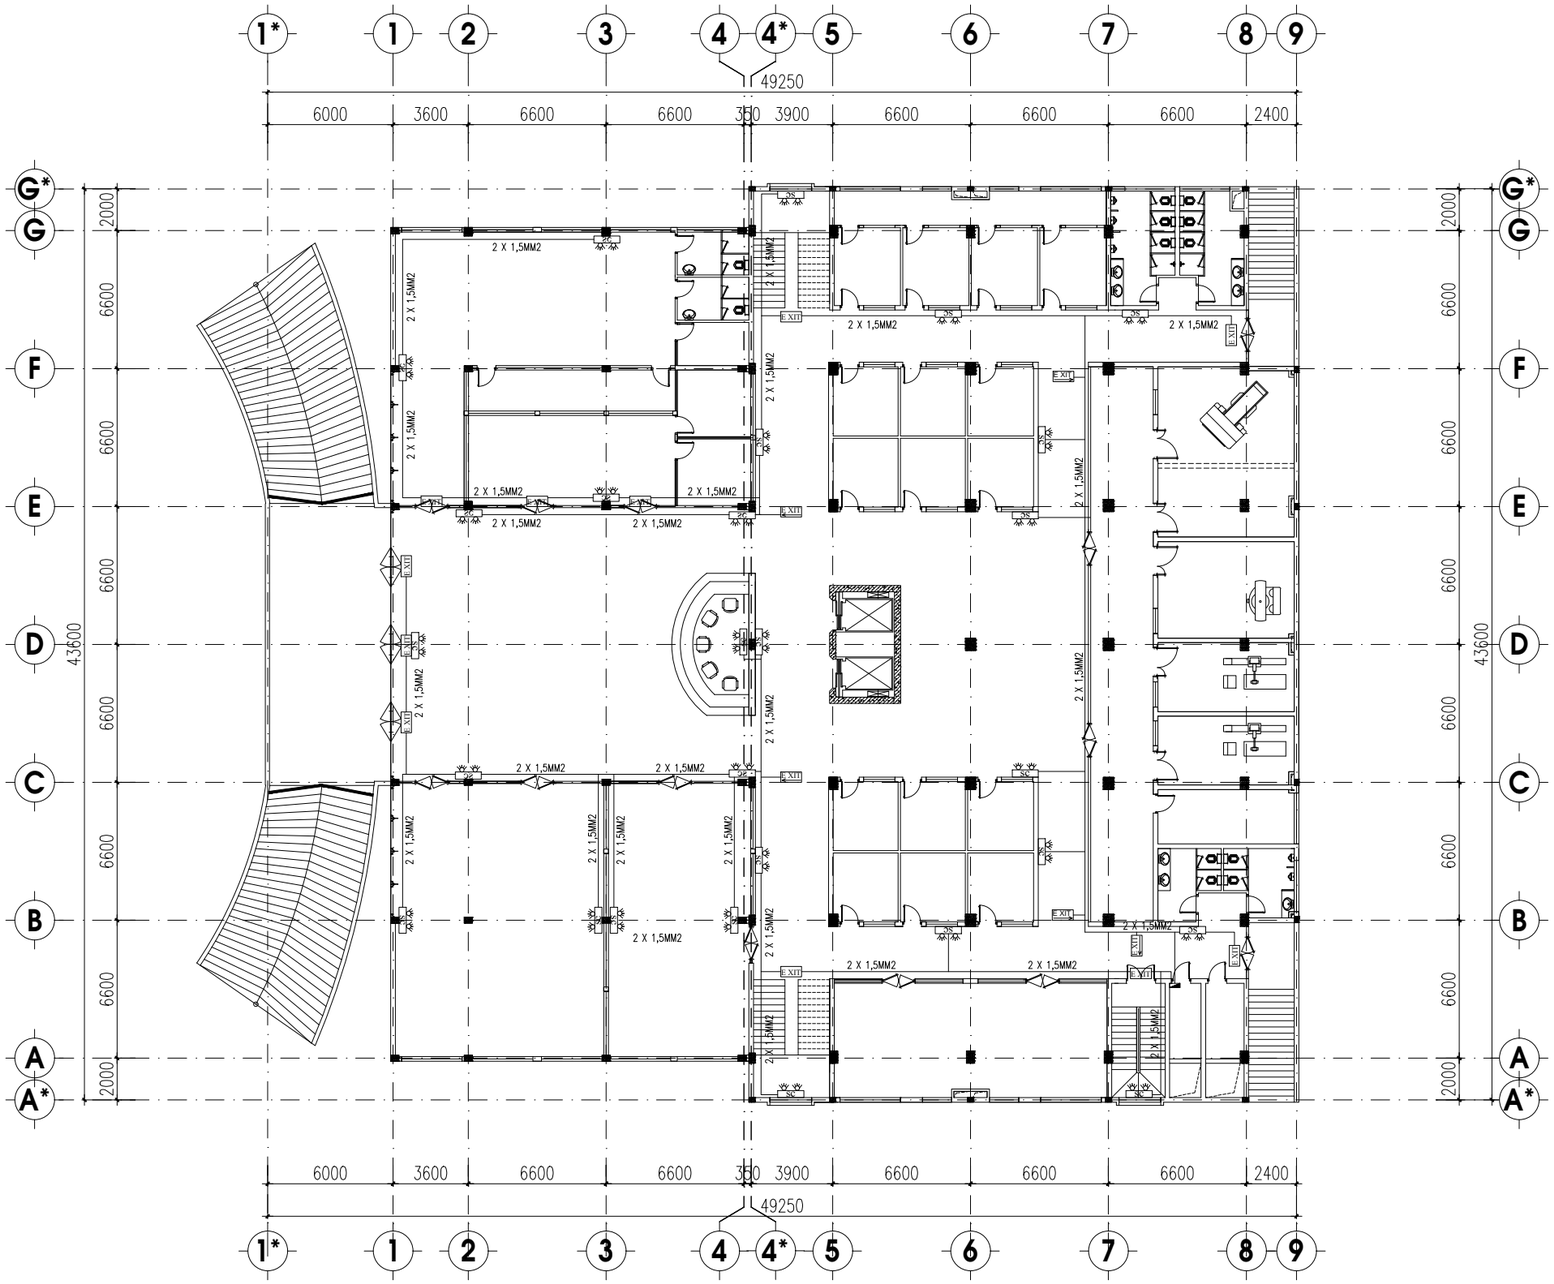

STT	KÝ HIỆU	TÊN VẬT TƯ THIẾT BỊ
1	E XIT	ĐÈN EXIT (HIỆN HỮU)
2	SC	ĐÈN CHIẾU SÁNG SỰ CỐ (HIỆN HỮU)
3		TỦ ĐẤU NỐI KỸ THUẬT TẦNG (HIỆN HỮU)
4		DÂY NGUỒN 2X1.5 MM2 (HIỆN HỮU)

MẶT BẰNG HỆ THỐNG ĐÈN EXIT VÀ ĐÈN SỰ CỐ HIỆN TRẠNG TẦNG 2

ĐƠN VỊ THI CÔNG:

CÔNG TY TNHH ĐẦU TƯ VÀ THƯƠNG MẠI NHẬT NGUYÊN SƠN LA

☎ Phone: 02123 . 759 . 888 | | Email: NhatNguyenSonLa@gmail.com
Địa chỉ: Số nhà 89, đường Trần Đăng Ninh phường Quyết Tâm, thành phố Sơn La, tỉnh Sơn La

CHỈ HUY TRƯỞNG: KS. LÊ VĂN ĐOÀN

NGƯỜI LẬP: KS. HUỲNH XUÂN THUẬN

ĐƠN VỊ GIÁM SÁT:

CÔNG TY TNHH PCCC & CNCH TÂY BẮC

☎ Phone: 0868 . 116 . 114 Email: pccc&cnchtaybacslmail.com
Địa chỉ: Số nhà 141, đường Tô Hiệu, tổ 07 phường Chiềng lề, thành phố Sơn La, tỉnh Sơn La

GIÁM SÁT TRƯỞNG: KS. PHAN HẢI LINH

DỰ ÁN/ CÔNG TRÌNH:

BỆNH VIỆN ĐA KHOA CUỘC SỐNG

HẠNG MỤC:

CẢI TẠO KHỐI NHÀ KỸ THUẬT NGHIỆP VỤ VÀ ĐIỀU TRỊ (9 TẦNG)

ĐỊA ĐIỂM XÂY DỰNG:

Phường Chiềng Cơi
TP. Sơn La, Tỉnh Sơn La.

TÊN BẢN VẼ:

MẶT BẰNG HỆ THỐNG ĐÈN EXIT VÀ ĐÈN SỰ CỐ HIỆN TRẠNG TẦNG 2


HIỆU CHỈNH

LẦN	NGÀY	MÔ TẢ	KIỂM
1			
2			

GIAI ĐOẠN:

HOÀN CÔNG THI CÔNG HỆ THỐNG PHÒNG CHÁY VÀ CHỮA CHÁY

NGÀY HOÀN THÀNH:	15/06/2025
TỶ LỆ:	1/100
BẢN VẼ:	EX-HT 02

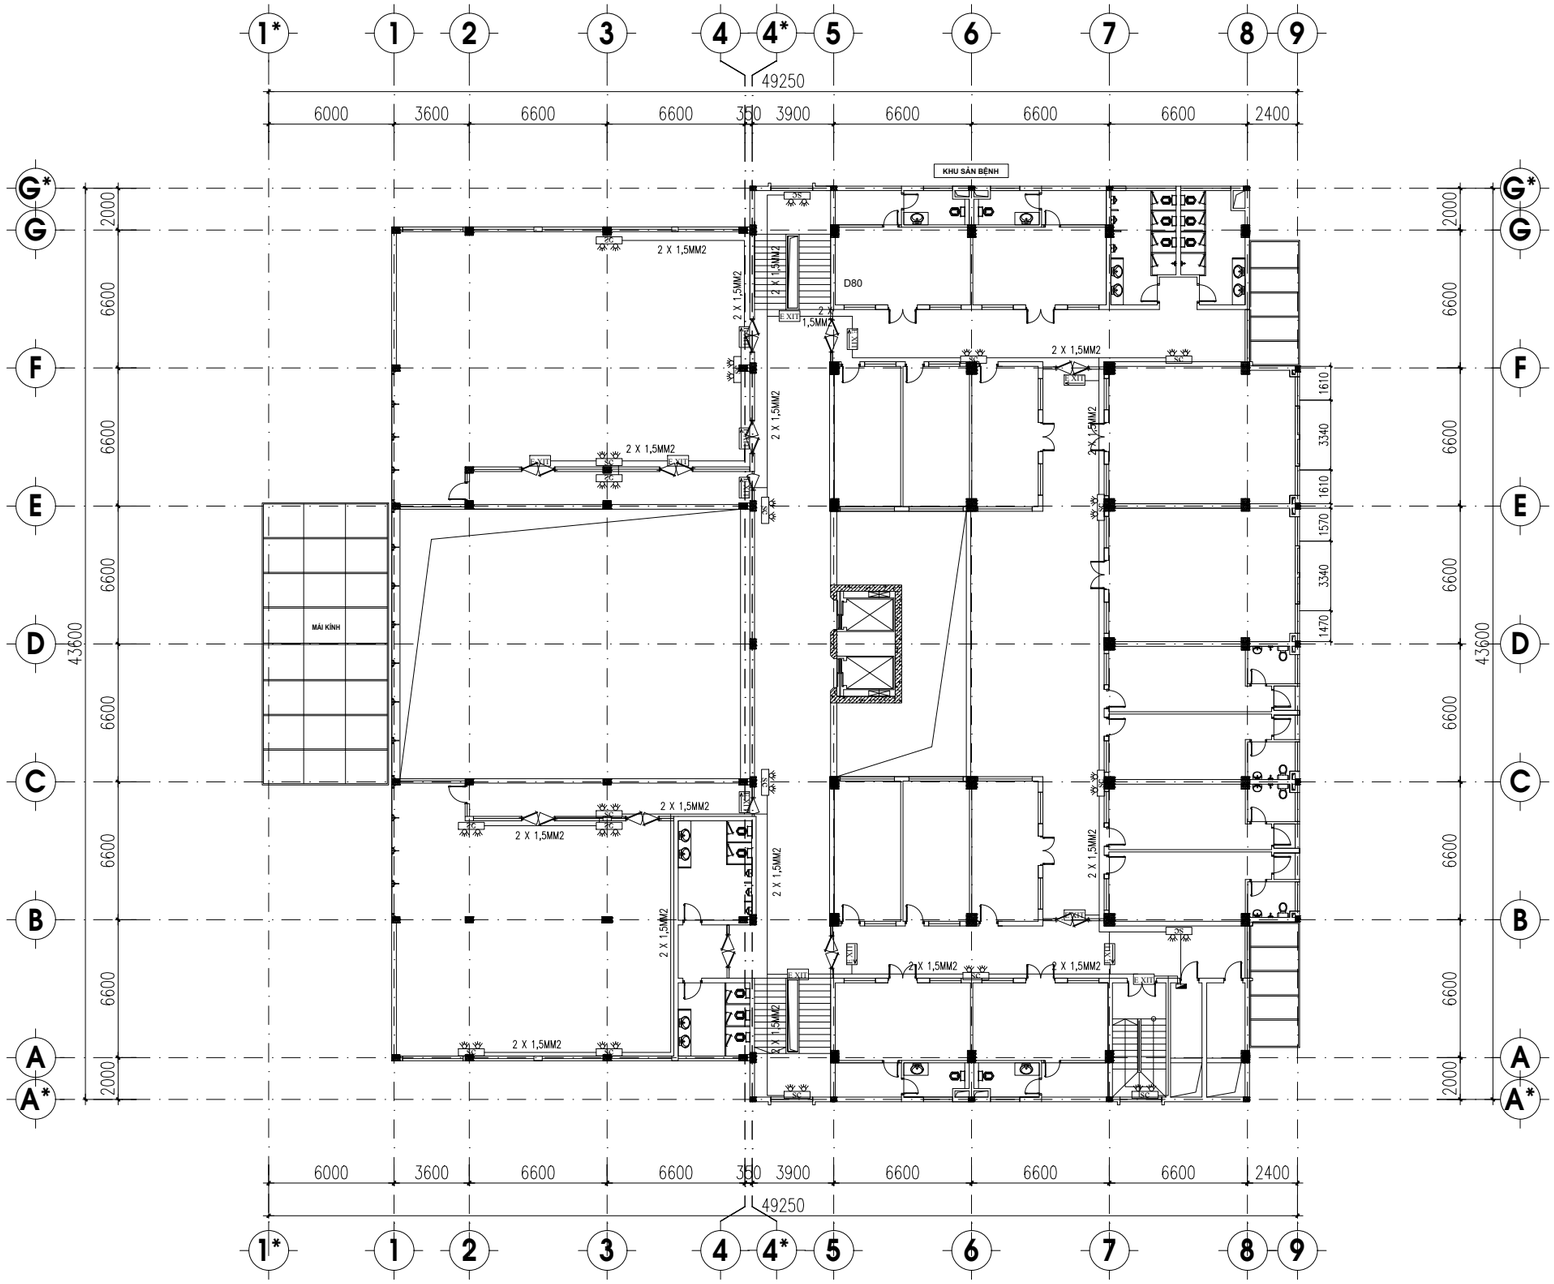

STT	KÝ HIỆU	TÊN VẬT TƯ THIẾT BỊ
1	EXIT	ĐÈN EXIT (HIỆN HỮU)
2	SC	ĐÈN CHIẾU SÁNG SỰ CỐ (HIỆN HỮU)
3		TỦ ĐẤU NỐI KỸ THUẬT TẦNG (HIỆN HỮU)
4		DÂY NGUỒN 2X1.5 MM2 (HIỆN HỮU)

MẶT BẰNG HỆ THỐNG ĐÈN EXIT VÀ ĐÈN SỰ CỐ HIỆN TRẠNG TẦNG 3

ĐƠN VỊ THI CÔNG:

CÔNG TY TNHH ĐẦU TƯ VÀ THƯƠNG MẠI NHẬT NGUYÊN SƠN LA

☎ Phone: 02123 . 759 . 888 | Email: NhatNguyenSonLa@gmail.com
Địa chỉ: Số nhà 89, đường Trần Đăng Ninh phường Quyết Tâm, thành phố Sơn La, tỉnh Sơn La

CHỈ HUY TRƯỞNG: KS. LÊ VĂN ĐOÀN

NGƯỜI LẬP: KS. HUỲNH XUÂN THUẬN

ĐƠN VỊ GIÁM SÁT:

CÔNG TY TNHH PCCC & CNCH TÂY BẮC

☎ Phone: 0868 . 116 . 114 Email: pccc&cnchtaybacslmail.com
Địa chỉ: Số nhà 141, đường Tô Hiệu, tổ 07 phường Chiềng lề, thành phố Sơn La, tỉnh Sơn La

GIÁM SÁT TRƯỞNG: KS. PHAN HẢI LINH

DỰ ÁN/ CÔNG TRÌNH:

BỆNH VIỆN ĐA KHOA CUỘC SỐNG

HẠNG MỤC:

CẢI TẠO KHỐI NHÀ KỸ THUẬT NGHIỆP VỤ VÀ ĐIỀU TRỊ (9 TẦNG)

ĐỊA ĐIỂM XÂY DỰNG:

Phường Chiềng Cơi
TP. Sơn La, Tỉnh Sơn La.

TÊN BẢN VẼ:

MẶT BẰNG HỆ THỐNG ĐÈN EXIT VÀ ĐÈN SỰ CỐ HIỆN TRẠNG TẦNG 3


HIỆU CHỈNH

LẦN	NGÀY	MÔ TẢ	KIỂM
1			
2			

GIAI ĐOẠN:

HOÀN CÔNG THI CÔNG HỆ THỐNG PHÒNG CHÁY VÀ CHỮA CHÁY

NGÀY HOÀN THÀNH:	15/06/2025
TỶ LỆ:	1/100
BẢN VẼ:	EX-HT 03

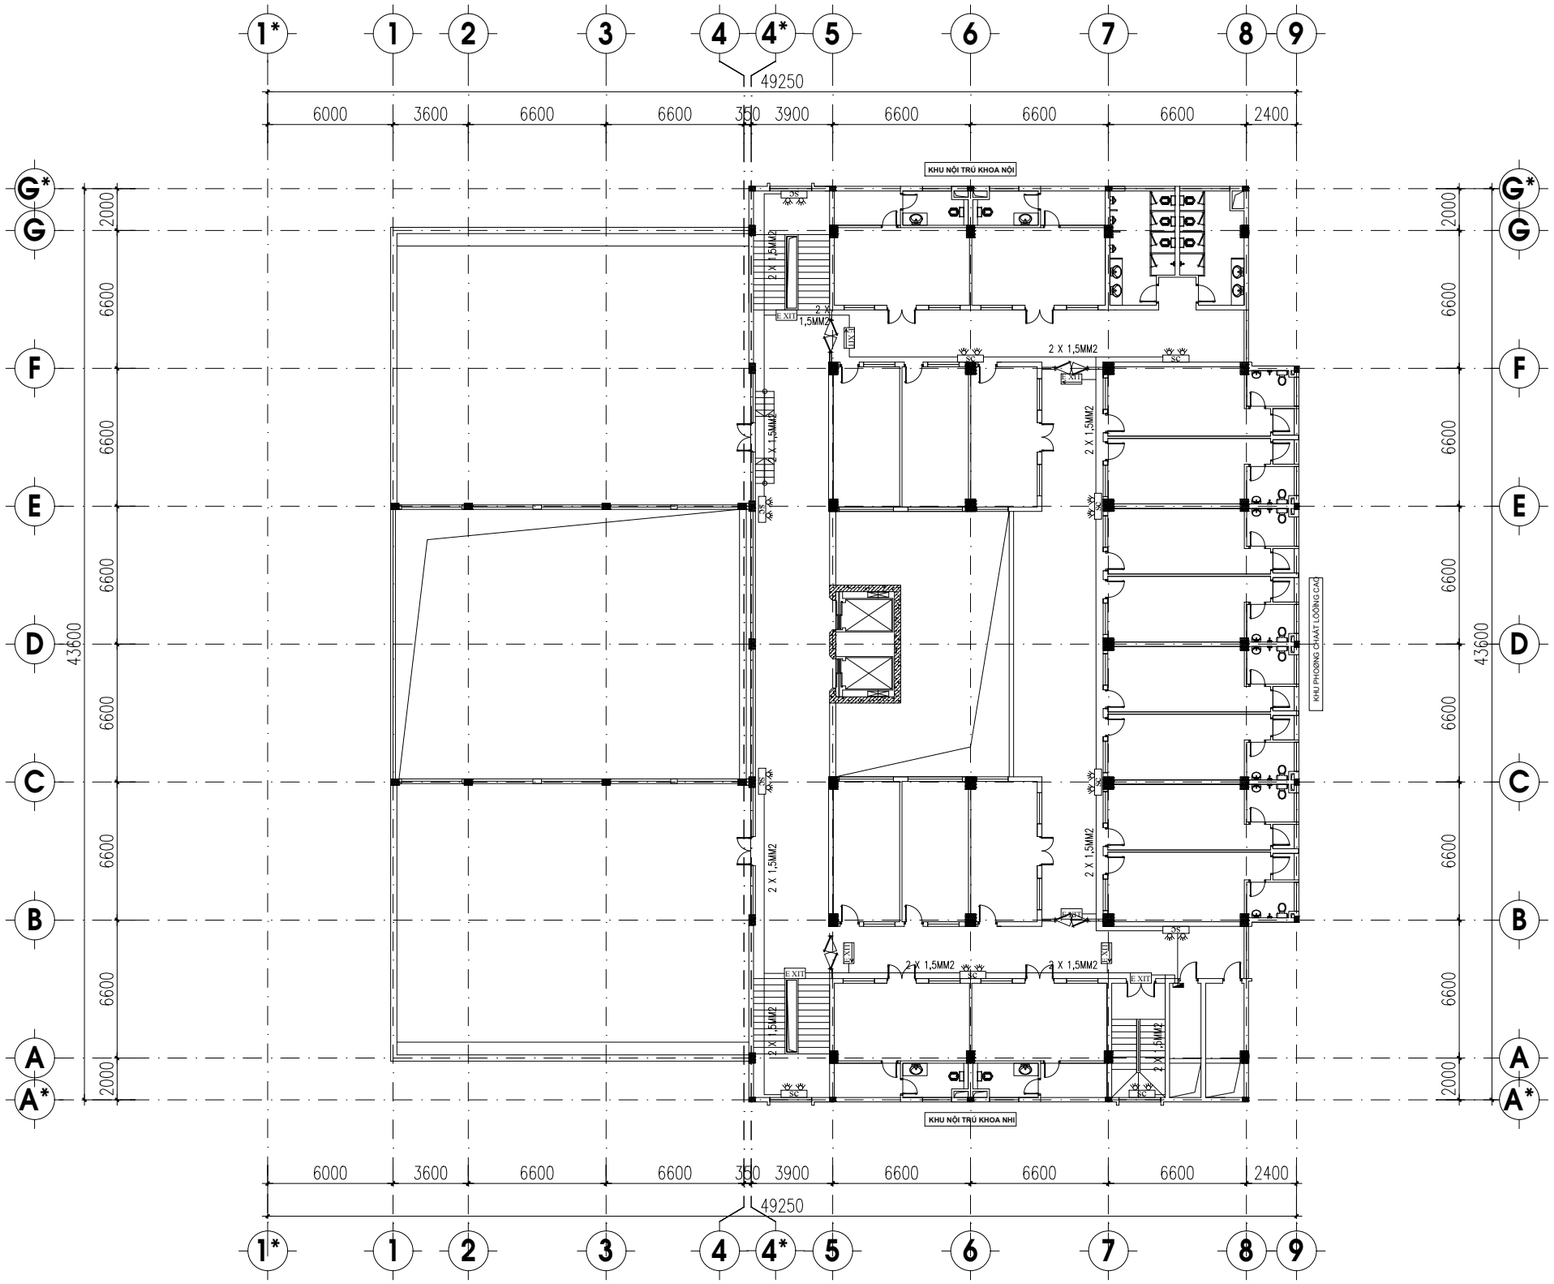

STT	KÝ HIỆU	TÊN VẬT TƯ THIẾT BỊ
1	EXIT	ĐÈN EXIT (HIỆN HỮU)
2	SC	ĐÈN CHIẾU SÁNG SỰ CỐ (HIỆN HỮU)
3		TỦ ĐẤU NỐI KỸ THUẬT TẦNG (HIỆN HỮU)
4		DÂY NGUỒN 2X1.5 MM2 (HIỆN HỮU)

MẶT BẰNG HỆ THỐNG ĐÈN EXIT VÀ ĐÈN SỰ CỐ HIỆN TRẠNG TẦNG 4

ĐƠN VỊ THI CÔNG:

CÔNG TY TNHH ĐẦU TƯ VÀ THƯƠNG MẠI NHẬT NGUYÊN SƠN LA

☎ Phone: 02123 . 759 . 888 | Email: NhatNguyenSonLa@gmail.com
Địa chỉ: Số nhà 89, đường Trần Đăng Ninh phường Quyết Tâm, thành phố Sơn La, tỉnh Sơn La

CHỈ HUY TRƯỞNG: KS. LÊ VĂN ĐOÀN

NGƯỜI LẬP: KS. HUỲNH XUÂN THUẬN

ĐƠN VỊ GIÁM SÁT:

CÔNG TY TNHH PCCC & CNCH TÂY BẮC

☎ Phone: 0868 . 116 . 114 Email: pccc&cnchtaybacslmail.com
Địa chỉ: Số nhà 141, đường Tô Hiệu, tổ 07 phường Chiềng lề, thành phố Sơn La, tỉnh Sơn La

GIÁM SÁT TRƯỞNG: KS. PHAN HẢI LINH

DỰ ÁN/ CÔNG TRÌNH:

BỆNH VIỆN ĐA KHOA CUỘC SỐNG

HẠNG MỤC:

CẢI TẠO KHỐI NHÀ KỸ THUẬT NGHIỆP VỤ VÀ ĐIỀU TRỊ (9 TẦNG)

ĐỊA ĐIỂM XÂY DỰNG:

Phường Chiềng Cơi
TP. Sơn La, Tỉnh Sơn La.

TÊN BẢN VẼ:

MẶT BẰNG HỆ THỐNG ĐÈN EXIT VÀ ĐÈN SỰ CỐ HIỆN TRẠNG TẦNG 4


HIỆU CHỈNH

LẦN	NGÀY	MÔ TẢ	KIỂM
1			
2			

GIAI ĐOẠN:

HOÀN CÔNG THI CÔNG HỆ THỐNG PHÒNG CHÁY VÀ CHỮA CHÁY

NGÀY HOÀN THÀNH:	15/06/2025
TỶ LỆ:	1/100
BẢN VẼ:	EX-HT 04

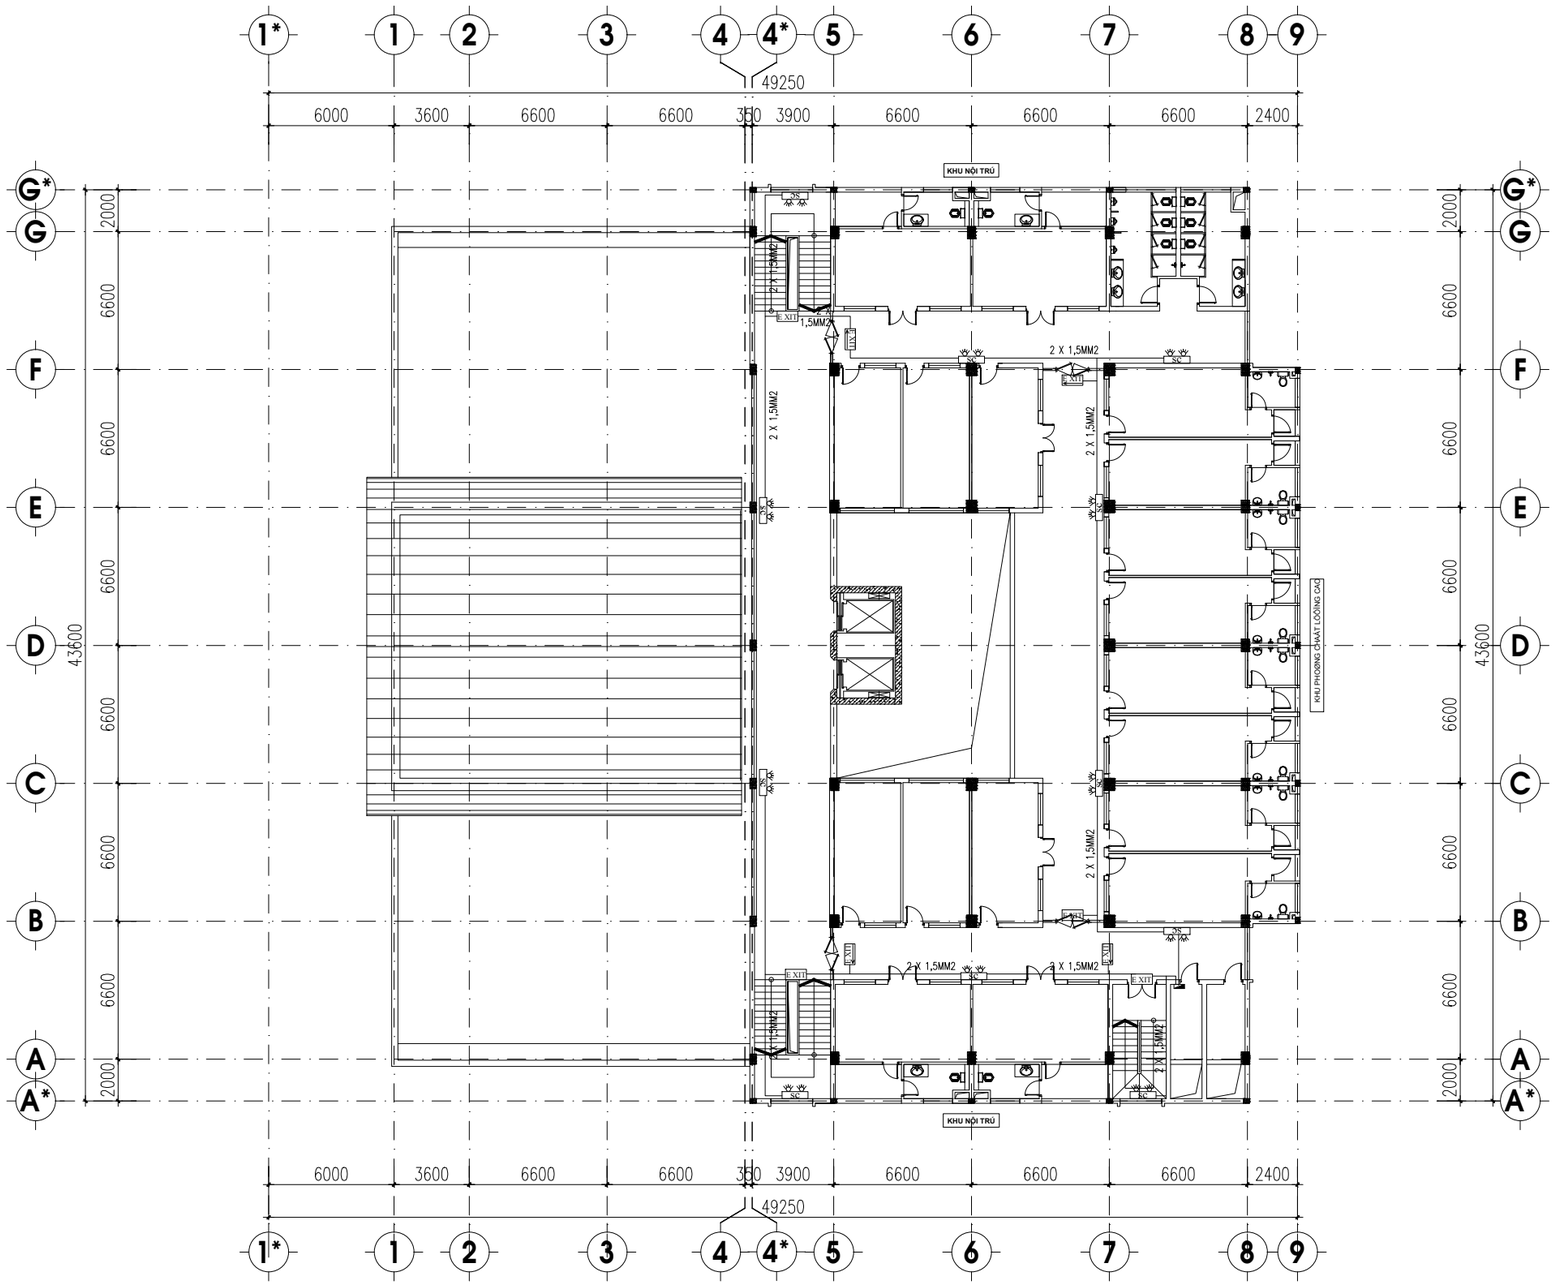

STT	KÝ HIỆU	TÊN VẬT TƯ THIẾT BỊ
1	EXIT	ĐÈN EXIT (HIỆN HỮU)
2	SC	ĐÈN CHIẾU SÁNG SỰ CỐ (HIỆN HỮU)
3		TỦ ĐẤU NỐI KỸ THUẬT TẦNG (HIỆN HỮU)
4		DÂY NGUỒN 2X1.5 MM2 (HIỆN HỮU)

MẶT BẰNG HỆ THỐNG ĐÈN EXIT VÀ ĐÈN SỰ CỐ HIỆN TRẠNG TẦNG 5

ĐƠN VỊ THI CÔNG:

CÔNG TY TNHH ĐẦU TƯ VÀ THƯƠNG MẠI NHẬT NGUYÊN SƠN LA

☎ Phone: 02123 . 759 . 888 | Email: NhatNguyenSonLa@gmail.com
Địa chỉ: Số nhà 89, đường Trần Đăng Ninh phường Quyết Tâm, thành phố Sơn La, tỉnh Sơn La

CHỈ HUY TRƯỞNG: KS. LÊ VĂN ĐOÀN

NGƯỜI LẬP: KS. HUỲNH XUÂN THUẬN

ĐƠN VỊ GIÁM SÁT:

CÔNG TY TNHH PCCC & CNCH TÂY BẮC

☎ Phone: 0868 . 116 . 114 Email: pccc&cnchtaybacslmail.com
Địa chỉ: Số nhà 141, đường Tô Hiệu, tổ 07 phường Chiềng lề, thành phố Sơn La, tỉnh Sơn La

GIÁM SÁT TRƯỞNG: KS. PHAN HẢI LINH

DỰ ÁN/ CÔNG TRÌNH:

BỆNH VIỆN ĐA KHOA CUỘC SỐNG

HẠNG MỤC:

CẢI TẠO KHỐI NHÀ KỸ THUẬT NGHIỆP VỤ VÀ ĐIỀU TRỊ (9 TẦNG)

ĐỊA ĐIỂM XÂY DỰNG:

Phường Chiềng Cơi
TP. Sơn La, Tỉnh Sơn La.

TÊN BẢN VẼ:

MẶT BẰNG HỆ THỐNG ĐÈN EXIT VÀ ĐÈN SỰ CỐ HIỆN TRẠNG TẦNG 5


HIỆU CHỈNH

LẦN	NGÀY	MÔ TẢ	KIỂM
1			
2			

GIAI ĐOẠN:

HOÀN CÔNG THI CÔNG HỆ THỐNG PHÒNG CHÁY VÀ CHỮA CHÁY

NGÀY HOÀN THÀNH:	15/06/2025
TỶ LỆ:	1/100
BẢN VẼ:	EX-HT 05

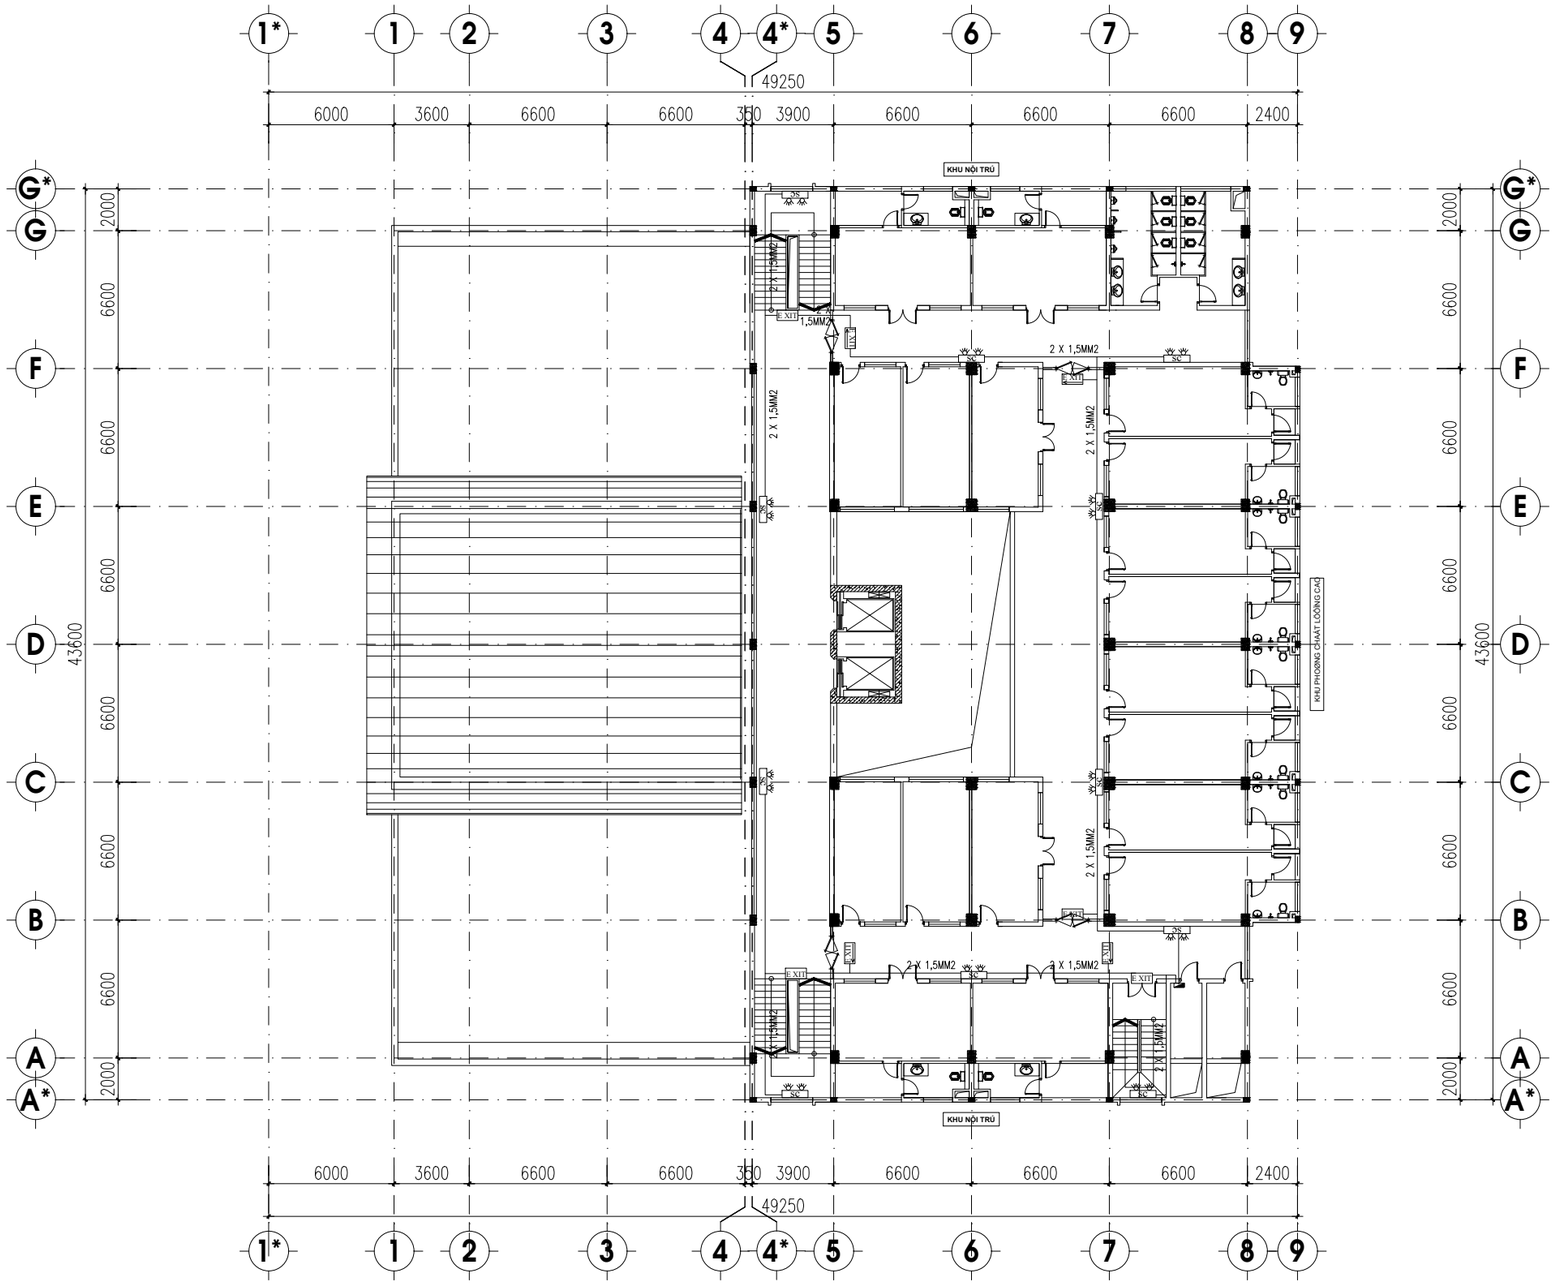

STT	KÝ HIỆU	TÊN VẬT TƯ THIẾT BỊ
1	E.XIT	ĐÈN EXIT (HIỆN HỮU)
2	SC	ĐÈN CHIẾU SÁNG SỰ CỐ (HIỆN HỮU)
3		TỦ ĐẤU NỐI KỸ THUẬT TẦNG (HIỆN HỮU)
4		DÂY NGUỒN 2X1.5 MM2 (HIỆN HỮU)

MẶT BẰNG HỆ THỐNG ĐÈN EXIT VÀ ĐÈN SỰ CỐ HIỆN TRẠNG TẦNG 6

ĐƠN VỊ THI CÔNG:

CÔNG TY TNHH ĐẦU TƯ VÀ THƯƠNG MẠI NHẬT NGUYÊN SƠN LA

☎ Phone: 02123 . 759 . 888 | Email: NhatNguyenSonLa@gmail.com
Địa chỉ: Số nhà 89, đường Trần Đăng Ninh phường Quyết Tâm, thành phố Sơn La, tỉnh Sơn La

CHỈ HUY TRƯỞNG: KS. LÊ VĂN ĐOÀN

NGƯỜI LẬP: KS. HUỲNH XUÂN THUẬN

ĐƠN VỊ GIÁM SÁT:

CÔNG TY TNHH PCCC & CNCH TÂY BẮC

☎ Phone: 0868 . 116 . 114 Email: pccc&cnchtaybacslmail.com
Địa chỉ: Số nhà 141, đường Tô Hiệu, tổ 07 phường Chiềng lề, thành phố Sơn La, tỉnh Sơn La

GIÁM SÁT TRƯỞNG: KS. PHAN HẢI LINH

DỰ ÁN/ CÔNG TRÌNH:

BỆNH VIỆN ĐA KHOA CUỘC SỐNG

HẠNG MỤC:

CẢI TẠO KHỐI NHÀ KỸ THUẬT NGHIỆP VỤ VÀ ĐIỀU TRỊ (9 TẦNG)

ĐỊA ĐIỂM XÂY DỰNG:

Phường Chiềng Cơi
TP. Sơn La, Tỉnh Sơn La.

TÊN BẢN VẼ:

MẶT BẰNG HỆ THỐNG ĐÈN EXIT VÀ ĐÈN SỰ CỐ HIỆN TRẠNG TẦNG 6


HIỆU CHỈNH

LẦN	NGÀY	MÔ TẢ	KIỂM
1			
2			

GIAI ĐOẠN:

HOÀN CÔNG THI CÔNG HỆ THỐNG PHÒNG CHÁY VÀ CHỮA CHÁY

NGÀY HOÀN THÀNH:	15/06/2025
TỶ LỆ:	1/100
BẢN VẼ:	EX-HT 06

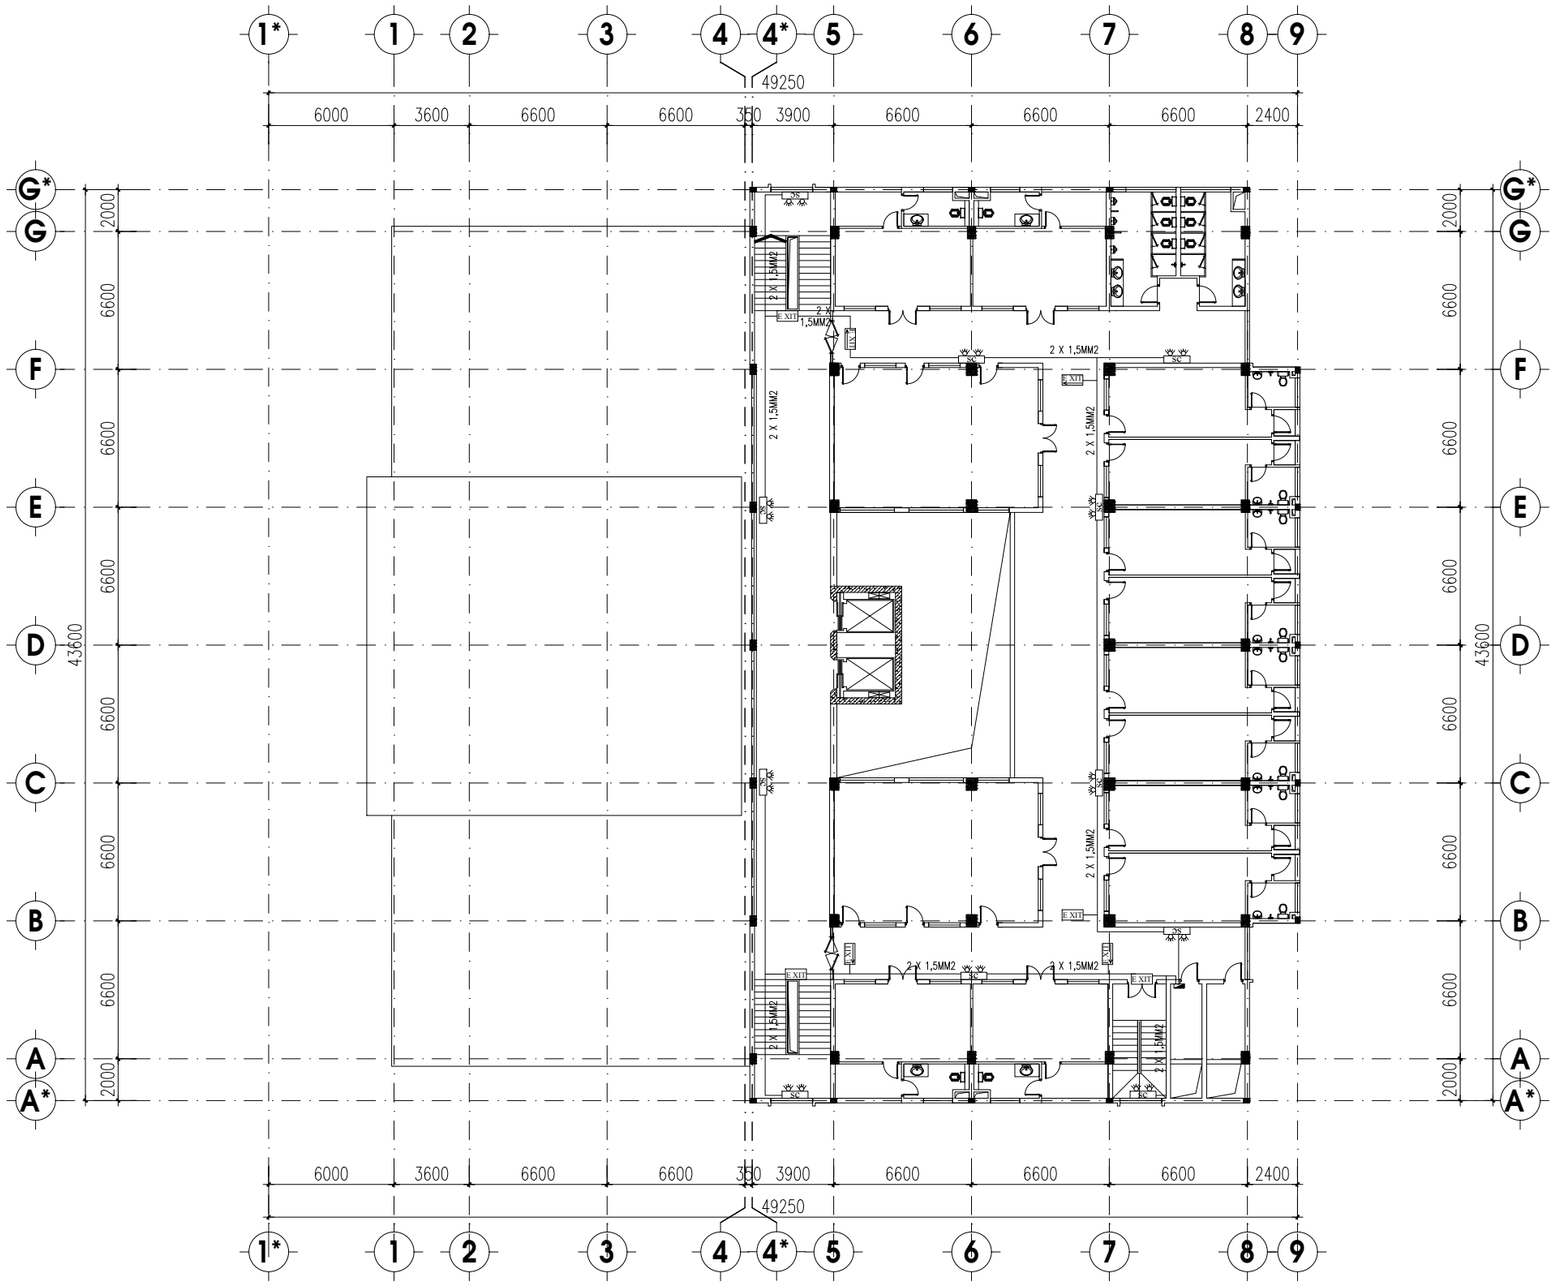

STT	KÝ HIỆU	TÊN VẬT TƯ THIẾT BỊ
1	E XIT	ĐÈN EXIT (HIỆN HỮU)
2	SC	ĐÈN CHIẾU SÁNG SỰ CỐ (HIỆN HỮU)
3		TỦ ĐẤU NỐI KỸ THUẬT TẦNG (HIỆN HỮU)
4		DÂY NGUỒN 2X1.5 MM2 (HIỆN HỮU)

MẶT BẰNG HỆ THỐNG ĐÈN EXIT VÀ ĐÈN SỰ CỐ HIỆN TRẠNG TẦNG 7

ĐƠN VỊ THI CÔNG:

CÔNG TY TNHH ĐẦU TƯ VÀ THƯƠNG MẠI NHẬT NGUYÊN SƠN LA

☎ Phone: 02123 . 759 . 888 | Email: NhatNguyenSonLa@gmail.com
Địa chỉ: Số nhà 89, đường Trần Đăng Ninh phường Quyết Tâm, thành phố Sơn La, tỉnh Sơn La

CHỈ HUY TRƯỞNG: KS. LÊ VĂN ĐOÀN

NGƯỜI LẬP: KS. HUỲNH XUÂN THUẬN

ĐƠN VỊ GIÁM SÁT:

CÔNG TY TNHH PCCC & CNCH TÂY BẮC

☎ Phone: 0868 . 116 . 114 Email: pccc&cnchtaybacslmail.com
Địa chỉ: Số nhà 141, đường Tô Hiệu, tổ 07 phường Chiềng lề, thành phố Sơn La, tỉnh Sơn La

GIÁM SÁT TRƯỞNG: KS. PHAN HẢI LINH

DỰ ÁN/ CÔNG TRÌNH:

BỆNH VIỆN ĐA KHOA CUỘC SỐNG

HẠNG MỤC:

CẢI TẠO KHỐI NHÀ KỸ THUẬT NGHIỆP VỤ VÀ ĐIỀU TRỊ (9 TẦNG)

ĐỊA ĐIỂM XÂY DỰNG:

Phường Chiềng Cơi
TP. Sơn La, Tỉnh Sơn La.

TÊN BẢN VẼ:

MẶT BẰNG HỆ THỐNG ĐÈN EXIT VÀ ĐÈN SỰ CỐ HIỆN TRẠNG TẦNG 7


HIỆU CHỈNH

LẦN	NGÀY	MÔ TẢ	KIỂM
1			
2			

GIAI ĐOẠN:

HOÀN CÔNG THI CÔNG HỆ THỐNG PHÒNG CHÁY VÀ CHỮA CHÁY

NGÀY HOÀN THÀNH:	15/06/2025
TỶ LỆ:	1/100
BẢN VẼ:	EX-HT 07

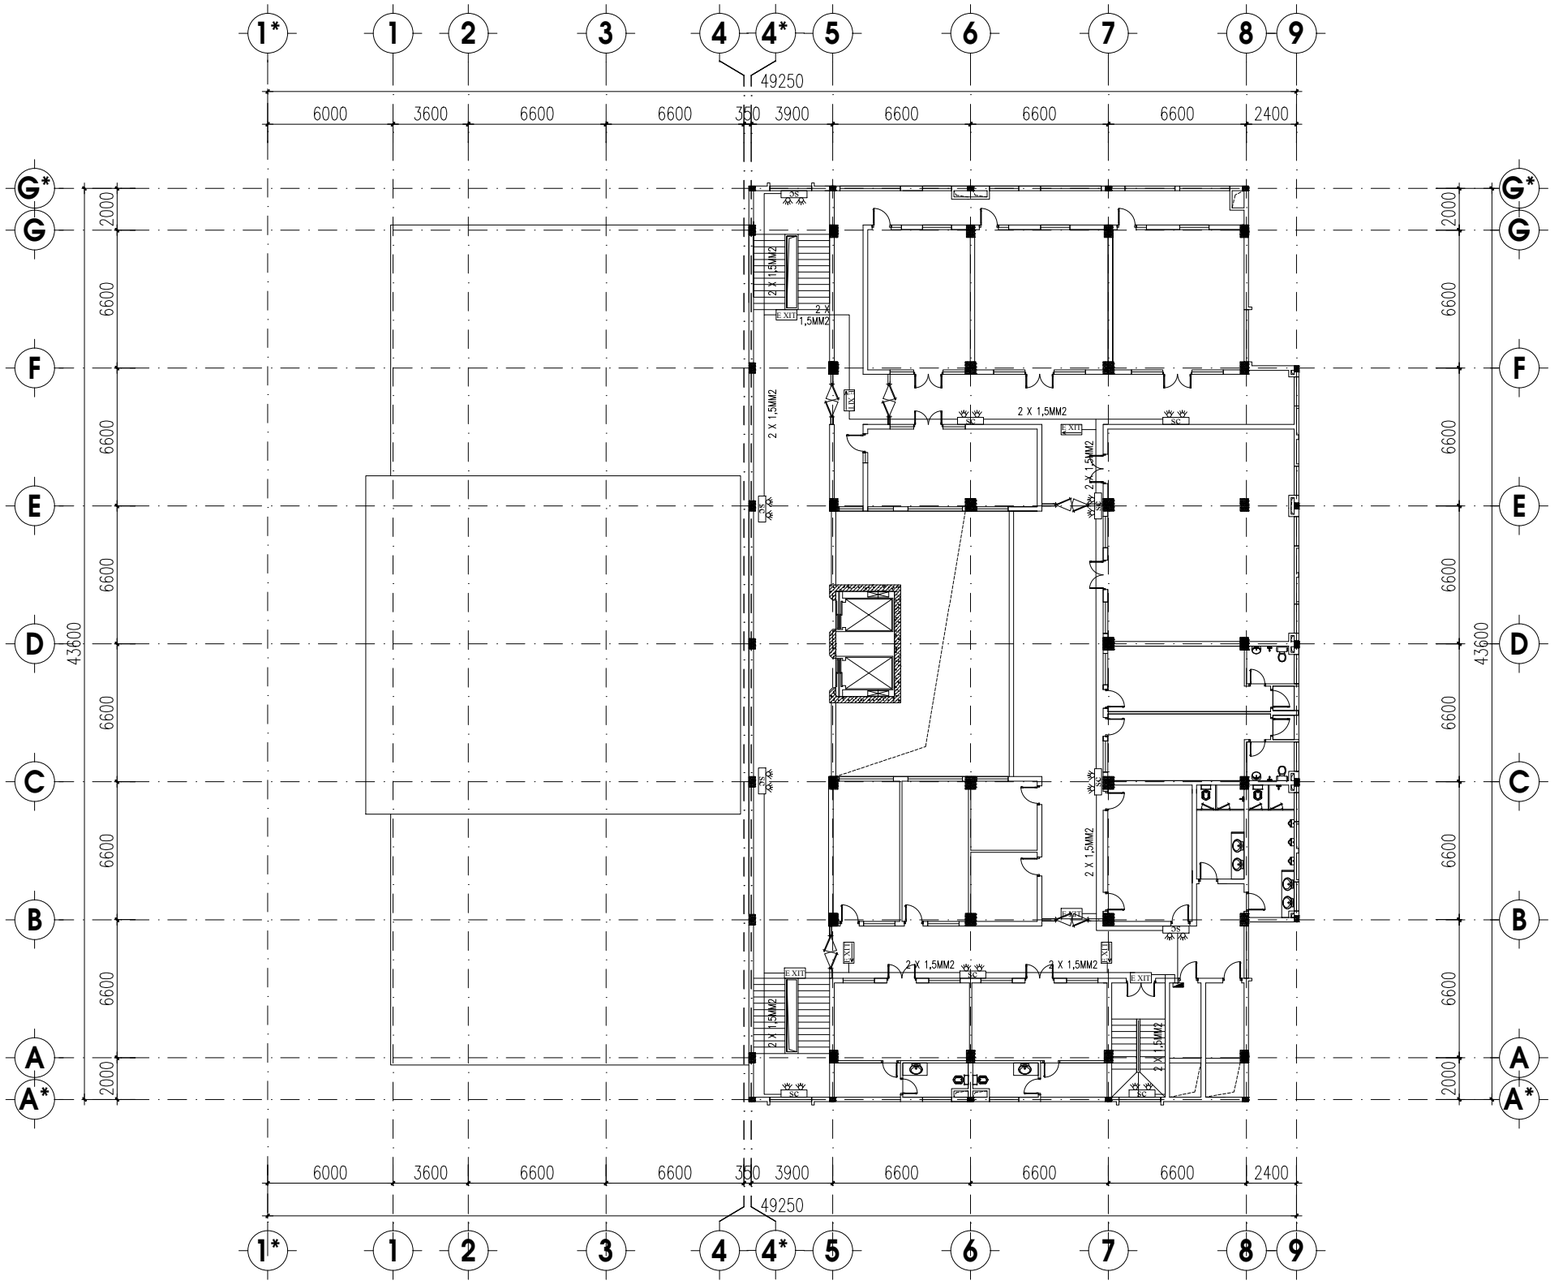

STT	KÝ HIỆU	TÊN VẬT TƯ THIẾT BỊ
1	EXIT	ĐÈN EXIT (HIỆN HỮU)
2	SC	ĐÈN CHIẾU SÁNG SỰ CỐ (HIỆN HỮU)
3		TỦ ĐẤU NỐI KỸ THUẬT TẦNG (HIỆN HỮU)
4		DÂY NGUỒN 2X1.5 MM2 (HIỆN HỮU)

MẶT BẰNG HỆ THỐNG ĐÈN EXIT VÀ ĐÈN SỰ CỐ HIỆN TRẠNG TẦNG 8

ĐƠN VỊ THI CÔNG:

CÔNG TY TNHH ĐẦU TƯ VÀ THƯƠNG MẠI NHẬT NGUYÊN SƠN LA

☎ Phone: 02123 . 759 . 888 | Email: NhatNguyenSonLa@gmail.com
Địa chỉ: Số nhà 89, đường Trần Đăng Ninh phường Quyết Tâm, thành phố Sơn La, tỉnh Sơn La

CHỈ HUY TRƯỞNG: KS. LÊ VĂN ĐOÀN

NGƯỜI LẬP: KS. HUỲNH XUÂN THUẬN

ĐƠN VỊ GIÁM SÁT:

CÔNG TY TNHH PCCC & CNCH TÂY BẮC

☎ Phone: 0868 . 116 . 114 Email: pccc&cnchtaybacslmail.com
Địa chỉ: Số nhà 141, đường Tô Hiệu, tổ 07 phường Chiềng lề, thành phố Sơn La, tỉnh Sơn La

GIÁM SÁT TRƯỞNG: KS. PHAN HẢI LINH

DỰ ÁN/ CÔNG TRÌNH:

BỆNH VIỆN ĐA KHOA CUỘC SỐNG

HẠNG MỤC:

CẢI TẠO KHỐI NHÀ KỸ THUẬT NGHIỆP VỤ VÀ ĐIỀU TRỊ (9 TẦNG)

ĐỊA ĐIỂM XÂY DỰNG:

Phường Chiềng Cơi
TP. Sơn La, Tỉnh Sơn La.

TÊN BẢN VẼ:

MẶT BẰNG HỆ THỐNG ĐÈN EXIT VÀ ĐÈN SỰ CỐ HIỆN TRẠNG TẦNG 8


HIỆU CHỈNH

LẦN	NGÀY	MÔ TẢ	KIỂM
1			
2			

GIAI ĐOẠN:

HOÀN CÔNG THI CÔNG HỆ THỐNG PHÒNG CHÁY VÀ CHỮA CHÁY

NGÀY HOÀN THÀNH:	15/06/2025
TỶ LỆ:	1/100
BẢN VẼ:	EX-HT 08

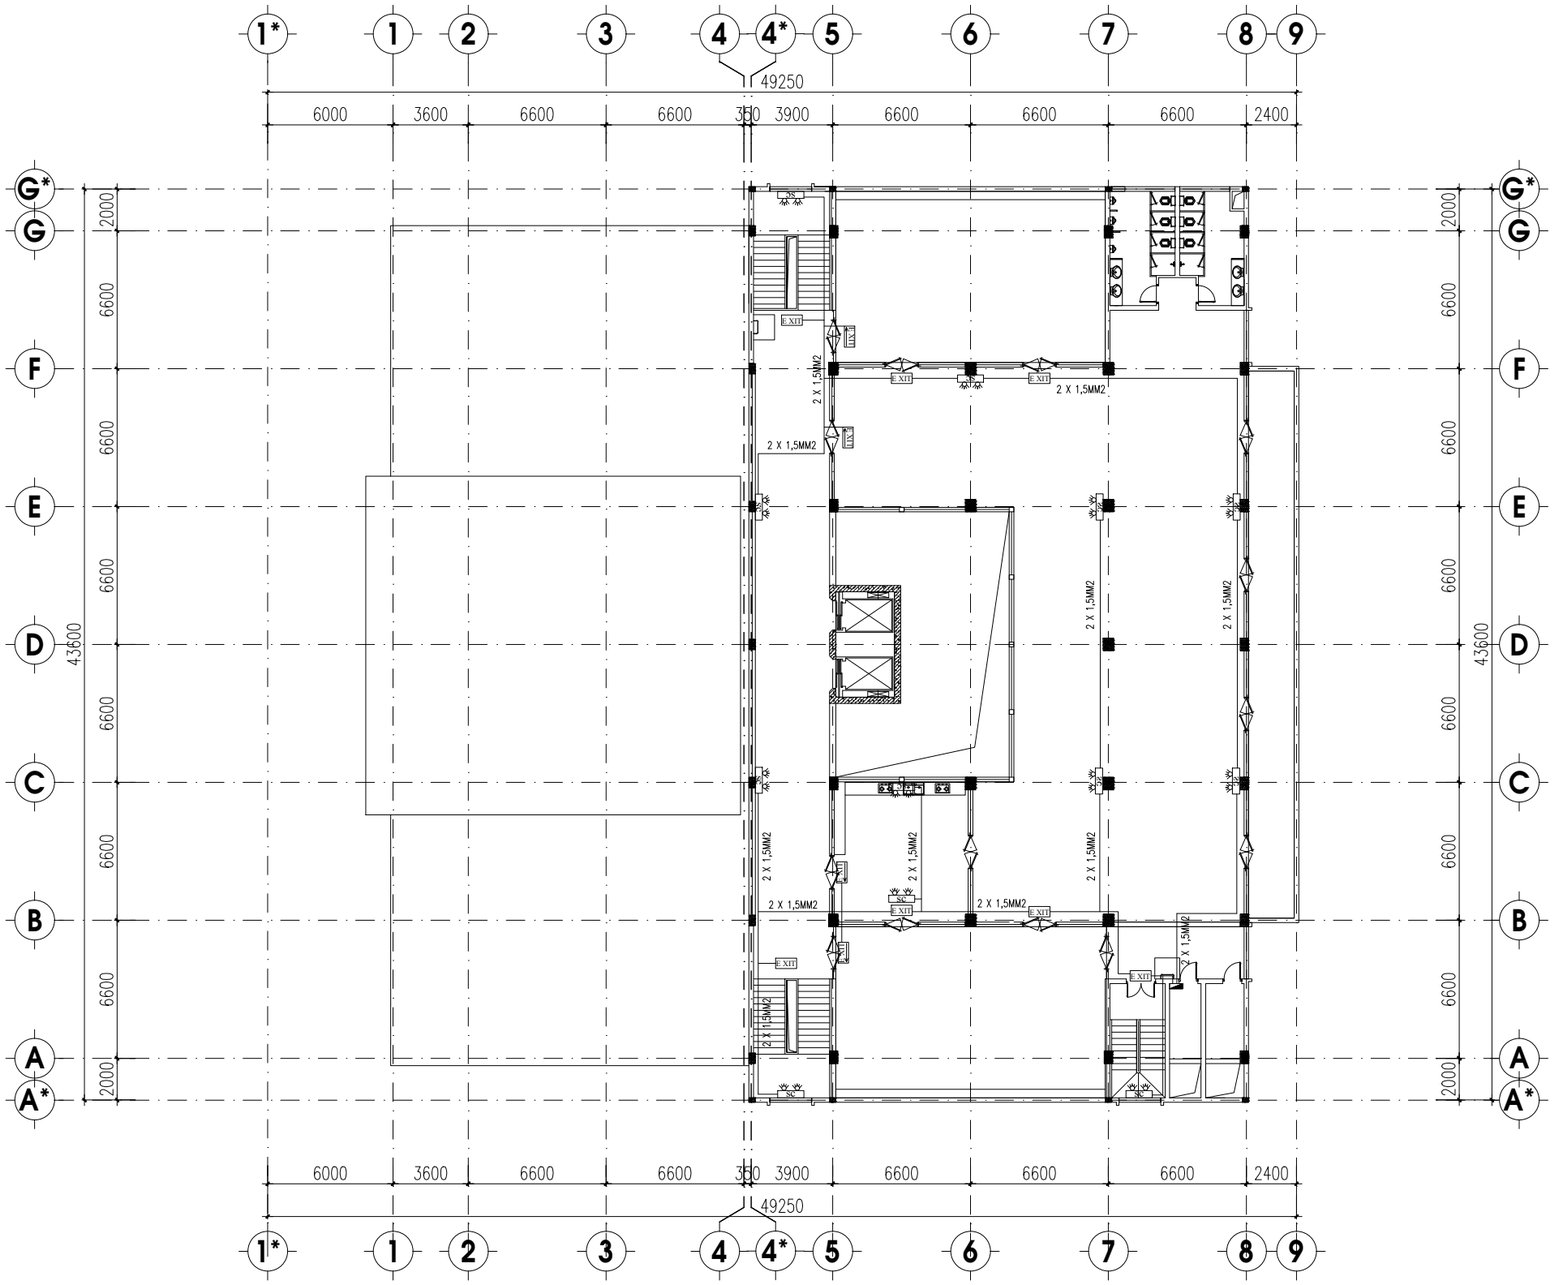

STT	KÝ HIỆU	TÊN VẬT TƯ THIẾT BỊ
1	EXIT	ĐÈN EXIT (HIỆN HỮU)
2	SC	ĐÈN CHIẾU SÁNG SỰ CỐ (HIỆN HỮU)
3		TỦ ĐẤU NỐI KỸ THUẬT TẦNG (HIỆN HỮU)
4		DÂY NGUỒN 2X1.5 MM2 (HIỆN HỮU)

MẶT BẰNG HỆ THỐNG ĐÈN EXIT VÀ ĐÈN SỰ CỐ HIỆN TRẠNG TẦNG 9

ĐƠN VỊ THI CÔNG:

CÔNG TY TNHH ĐẦU TƯ VÀ THƯƠNG MẠI NHẬT NGUYÊN SƠN LA

☎ Phone: 02123 . 759 . 888 | Email: NhatNguyenSonLa@gmail.com
Địa chỉ: Số nhà 89, đường Trần Đăng Ninh phường Quyết Tâm, thành phố Sơn La, tỉnh Sơn La

CHỈ HUY TRƯỞNG: KS. LÊ VĂN ĐOÀN

NGƯỜI LẬP: KS. HUỲNH XUÂN THUẬN

ĐƠN VỊ GIÁM SÁT:

CÔNG TY TNHH PCCC & CNCH TÂY BẮC

☎ Phone: 0868 . 116 . 114 Email: pccc&cnchtaybacslmail.com
Địa chỉ: Số nhà 141, đường Tô Hiệu, tổ 07 phường Chiềng lề, thành phố Sơn La, tỉnh Sơn La

GIÁM SÁT TRƯỞNG: KS. PHAN HẢI LINH

DỰ ÁN/ CÔNG TRÌNH:

BỆNH VIỆN ĐA KHOA CUỘC SỐNG

HẠNG MỤC:

CẢI TẠO KHỐI NHÀ KỸ THUẬT NGHIỆP VỤ VÀ ĐIỀU TRỊ (9 TẦNG)

ĐỊA ĐIỂM XÂY DỰNG:

Phường Chiềng Cơi
TP. Sơn La, Tỉnh Sơn La.

TÊN BẢN VẼ:

MẶT BẰNG HỆ THỐNG ĐÈN EXIT VÀ ĐÈN SỰ CỐ HIỆN TRẠNG TẦNG 9

HIỆU CHỈNH


LẦN	NGÀY	MÔ TẢ	KIỂM
1			
2			

GIAI ĐOẠN:

HOÀN CÔNG THI CÔNG HỆ THỐNG PHÒNG CHÁY VÀ CHỮA CHÁY

NGÀY HOÀN THÀNH:	15/06/2025
TỶ LỆ:	1/100
BẢN VẼ:	EX-HT 09

BẢN VẼ PHẦN: HỆ THỐNG ĐÈN CHIẾU SÁNG SỰ CỐ VÀ CHỈ DẪN THOÁT NẠN SAU CẢI TẠO

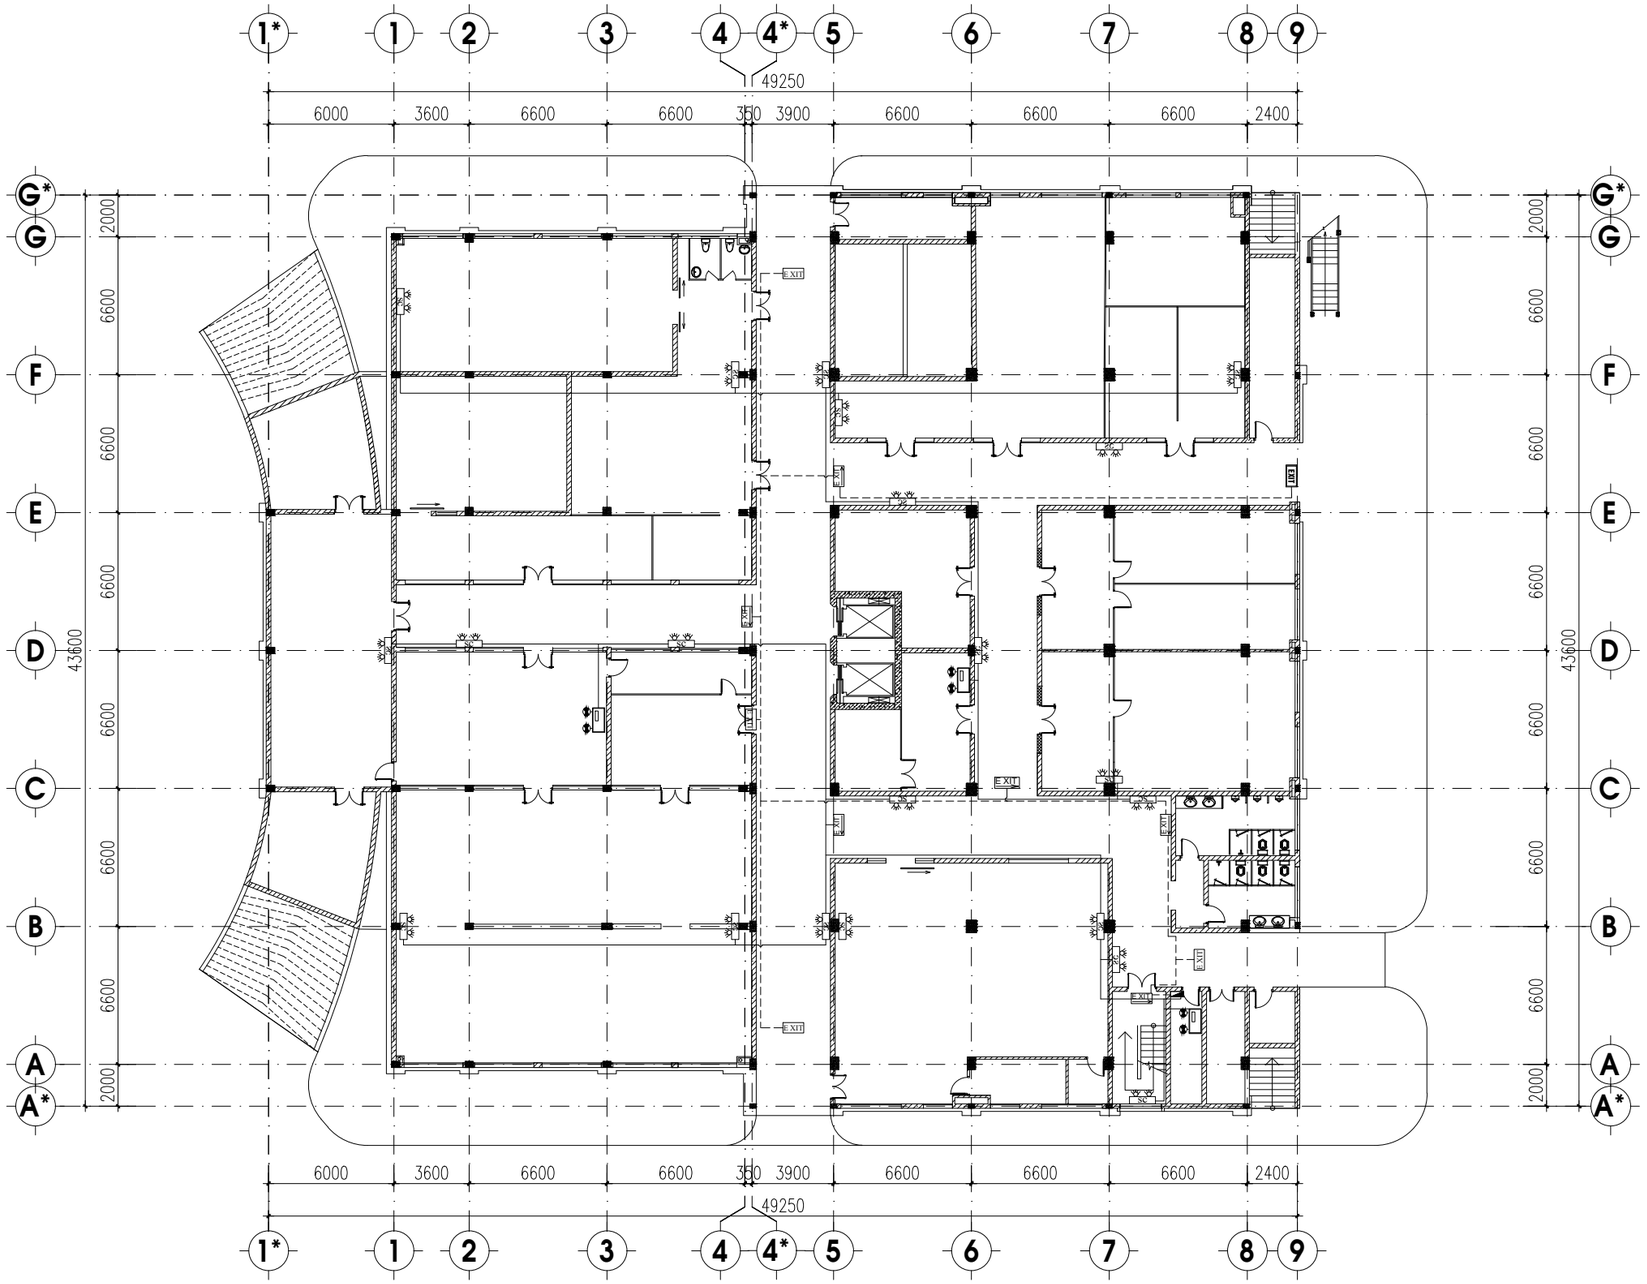

THUYẾT MINH :

- CÔNG TRÌNH ĐÃ ĐƯỢC PHÒNG CẢNH SÁT PCCC&CNCH CÔNG AN TỈNH SƠN LA CẤP GIẤY CHỨNG NHẬN THẨM DUYỆT VỀ PCCC SỐ 101/TD-PCCC NGÀY 22/06/2016 VÀ GIẤY CHẤP THUẬN NGHIỆM THU VỀ PCCC ĐỐI VỚI CÔNG TRÌNH KHỐI NHÀ KỸ THUẬT NGHIỆP VỤ VÀ ĐIỀU TRỊ (NHÀ 9 TẦNG) BỆNH VIỆN ĐA KHOA CUỘC SỐNG SỐ 100/NT-PC07 NGÀY 30/09/2020.
- CÁC NỘI DUNG ĐÃ ĐƯỢC THẨM DUYỆT VỀ PCCC: BẬC CHỊU LỬA, KHOẢNG CÁCH AN TOÀN, CẤP ĐIỆN, CHỐNG SÉT, HỆ THỐNG BÁO CHÁY, HỆ THỐNG NƯỚC CHỮA CHÁY, PHƯƠNG TIỆN CHỮA CHÁY.

STT	KÝ HIỆU	TÊN VẬT TƯ THIẾT BỊ	STT	KÝ HIỆU	TÊN VẬT TƯ THIẾT BỊ
1	EXIT	ĐÈN EXIT (HIỆN HỮU)	5		ĐÈN SỰ CỐ TỰ SẠT GẮN TƯỜNG (~2x5W-1200lm) + Ổ CẮM ĐƠN (BỔ SUNG)
2		ĐÈN CHIẾU SÁNG SỰ CỐ (HIỆN HỮU)	6	EXIT	ĐÈN THOÁT HIỂM - EXIT CÓ NGUỒN DỰ PHÒNG 2 GIỜ (BỔ SUNG)
3		TỦ ĐẤU NỐI KỸ THUẬT TẦNG (HIỆN HỮU)	7		ĐÈN CHỈ HƯỚNG - EXIT CÓ NGUỒN DỰ PHÒNG 2 GIỜ (BỔ SUNG)
4	———	DÂY NGUỒN 2X1.5 MM2 (HIỆN HỮU)	8	--------	CÁP CẤP NGUỒN CHỐNG CHÁY CU/PVC/FR 2X1.5MM2 (THAY MỚI)

MẶT BẰNG HỆ THỐNG ĐÈN EXIT VÀ ĐÈN SỰ CỐ TẦNG 1 SAU CẢI TẠO

ĐƠN VỊ THI CÔNG:

CÔNG TY TNHH ĐẦU TƯ VÀ THƯƠNG MẠI NHẬT NGUYÊN SƠN LA

☎ Phone: 02123 . 759 . 888 | Email: NhatNguyenSonLa@gmail.com
Địa chỉ: Số nhà 89, đường Trần Đăng Ninh phường Quyết Tâm, thành phố Sơn La, tỉnh Sơn La

CHỈ HUY TRƯỞNG: KS. LÊ VĂN ĐOÀN

NGƯỜI LẬP: KS. HUỲNH XUÂN THUẬN

ĐƠN VỊ GIÁM SÁT:

CÔNG TY TNHH PCCC & CNCH TÂY BẮC

☎ Phone: 0868 . 116 . 114 Email: pccc&cnchtaybacslmail.com
Địa chỉ: Số nhà 141, đường Tô Hiệu, tổ 07 phường Chiềng lề, thành phố Sơn La, tỉnh Sơn La

GIÁM SÁT TRƯỞNG: KS. PHAN HẢI LINH

DỰ ÁN/ CÔNG TRÌNH:

BỆNH VIỆN ĐA KHOA CUỘC SỐNG

HẠNG MỤC:

CẢI TẠO KHỐI NHÀ KỸ THUẬT NGHIỆP VỤ VÀ ĐIỀU TRỊ (9 TẦNG)

ĐỊA ĐIỂM XÂY DỰNG:

Phường Chiềng Cơi
TP. Sơn La, Tỉnh Sơn La.

TÊN BẢN VẼ:

MẶT BẰNG HỆ THỐNG ĐÈN EXIT VÀ ĐÈN SỰ CỐ TẦNG 1 SAU CẢI TẠO


HIỆU CHỈNH

LẦN	NGÀY	MÔ TẢ	KIỂM
1			
2			

GIAI ĐOẠN:

HOÀN CÔNG THI CÔNG HỆ THỐNG PHÒNG CHÁY VÀ CHỮA CHÁY

NGÀY HOÀN THÀNH:	15/06/2025
TỶ LỆ:	1/100
BẢN VẼ:	EX: 01

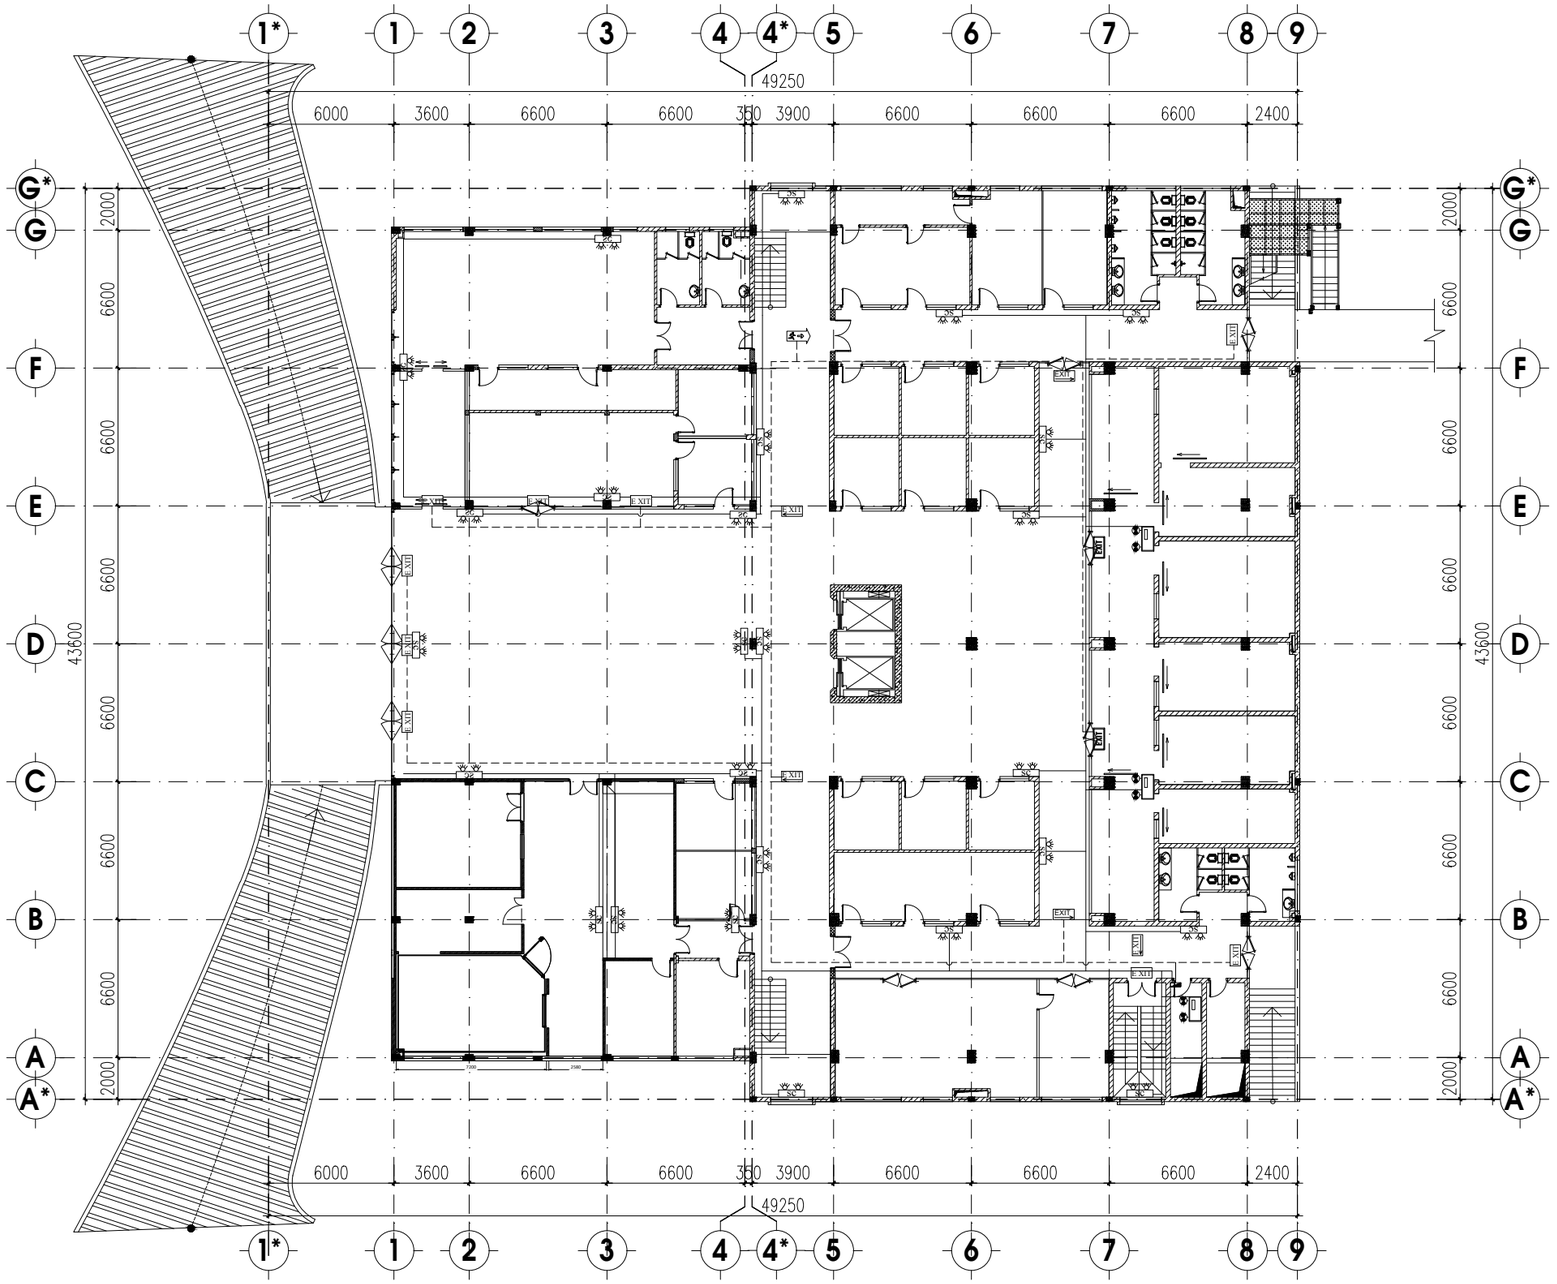

STT	KÝ HIỆU	TÊN VẬT TƯ THIẾT BỊ	STT	KÝ HIỆU	TÊN VẬT TƯ THIẾT BỊ
1	EXIT	ĐÈN EXIT (HIỆN HỮU)	5		ĐÈN SỰ CỐ TỰ SẠT GẮN TƯỜNG (~2x5W-1200lm) + Ổ CẮM ĐƠN (BỔ SUNG)
2	SC	ĐÈN CHIẾU SÁNG SỰ CỐ (HIỆN HỮU)	6	EXIT	ĐÈN THOÁT HIỂM - EXIT CÓ NGUỒN DỰ PHÒNG 2 GIỜ (BỔ SUNG)
3		TỦ ĐẤU NỐI KỸ THUẬT TẦNG (HIỆN HỮU)	7		ĐÈN CHỈ HƯỚNG - EXIT CÓ NGUỒN DỰ PHÒNG 2 GIỜ (BỔ SUNG)
4	———	DÂY NGUỒN 2X1.5 MM2 (HIỆN HỮU)	8	--------	CÁP CẤP NGUỒN CHỐNG CHÁY CU/PVC/FR 2X1.5MM2 (THAY MỚI)

MẶT BẰNG HỆ THỐNG ĐÈN EXIT VÀ ĐÈN SỰ CỐ TẦNG 2 SAU CẢI TẠO

ĐƠN VỊ THI CÔNG:

CÔNG TY TNHH ĐẦU TƯ VÀ THƯƠNG MẠI NHẬT NGUYÊN SƠN LA

☎ Phone: 02123 . 759 . 888 | Email: NhatNguyenSonLa@gmail.com
Địa chỉ: Số nhà 89, đường Trần Đăng Ninh phường Quyết Tâm, thành phố Sơn La, tỉnh Sơn La

CHỈ HUY TRƯỞNG: KS. LÊ VĂN ĐOÀN

NGƯỜI LẬP: KS. HUỲNH XUÂN THUẬN

ĐƠN VỊ GIÁM SÁT:

CÔNG TY TNHH PCCC & CNCH TÂY BẮC

☎ Phone: 0868 . 116 . 114 Email: pccc&cnchtaybacslmail.com
Địa chỉ: Số nhà 141, đường Tô Hiệu, tổ 07 phường Chiềng lề, thành phố Sơn La, tỉnh Sơn La

GIÁM SÁT TRƯỞNG: KS. PHAN HẢI LINH

DỰ ÁN/ CÔNG TRÌNH:

BỆNH VIỆN ĐA KHOA CUỘC SỐNG

HẠNG MỤC:

CẢI TẠO KHỐI NHÀ KỸ THUẬT NGHIỆP VỤ VÀ ĐIỀU TRỊ (9 TẦNG)

ĐỊA ĐIỂM XÂY DỰNG:

Phường Chiềng Cơi
TP. Sơn La, Tỉnh Sơn La.

TÊN BẢN VẼ:

MẶT BẰNG HỆ THỐNG ĐÈN EXIT VÀ ĐÈN SỰ CỐ TẦNG 2 SAU CẢI TẠO


HIỆU CHỈNH

LẦN	NGÀY	MÔ TẢ	KIỂM
1			
2			

GIAI ĐOẠN:

HOÀN CÔNG THI CÔNG HỆ THỐNG PHÒNG CHÁY VÀ CHỮA CHÁY

NGÀY HOÀN THÀNH:	15/06/2025
TỶ LỆ:	1/100
BẢN VẼ:	EX: 02

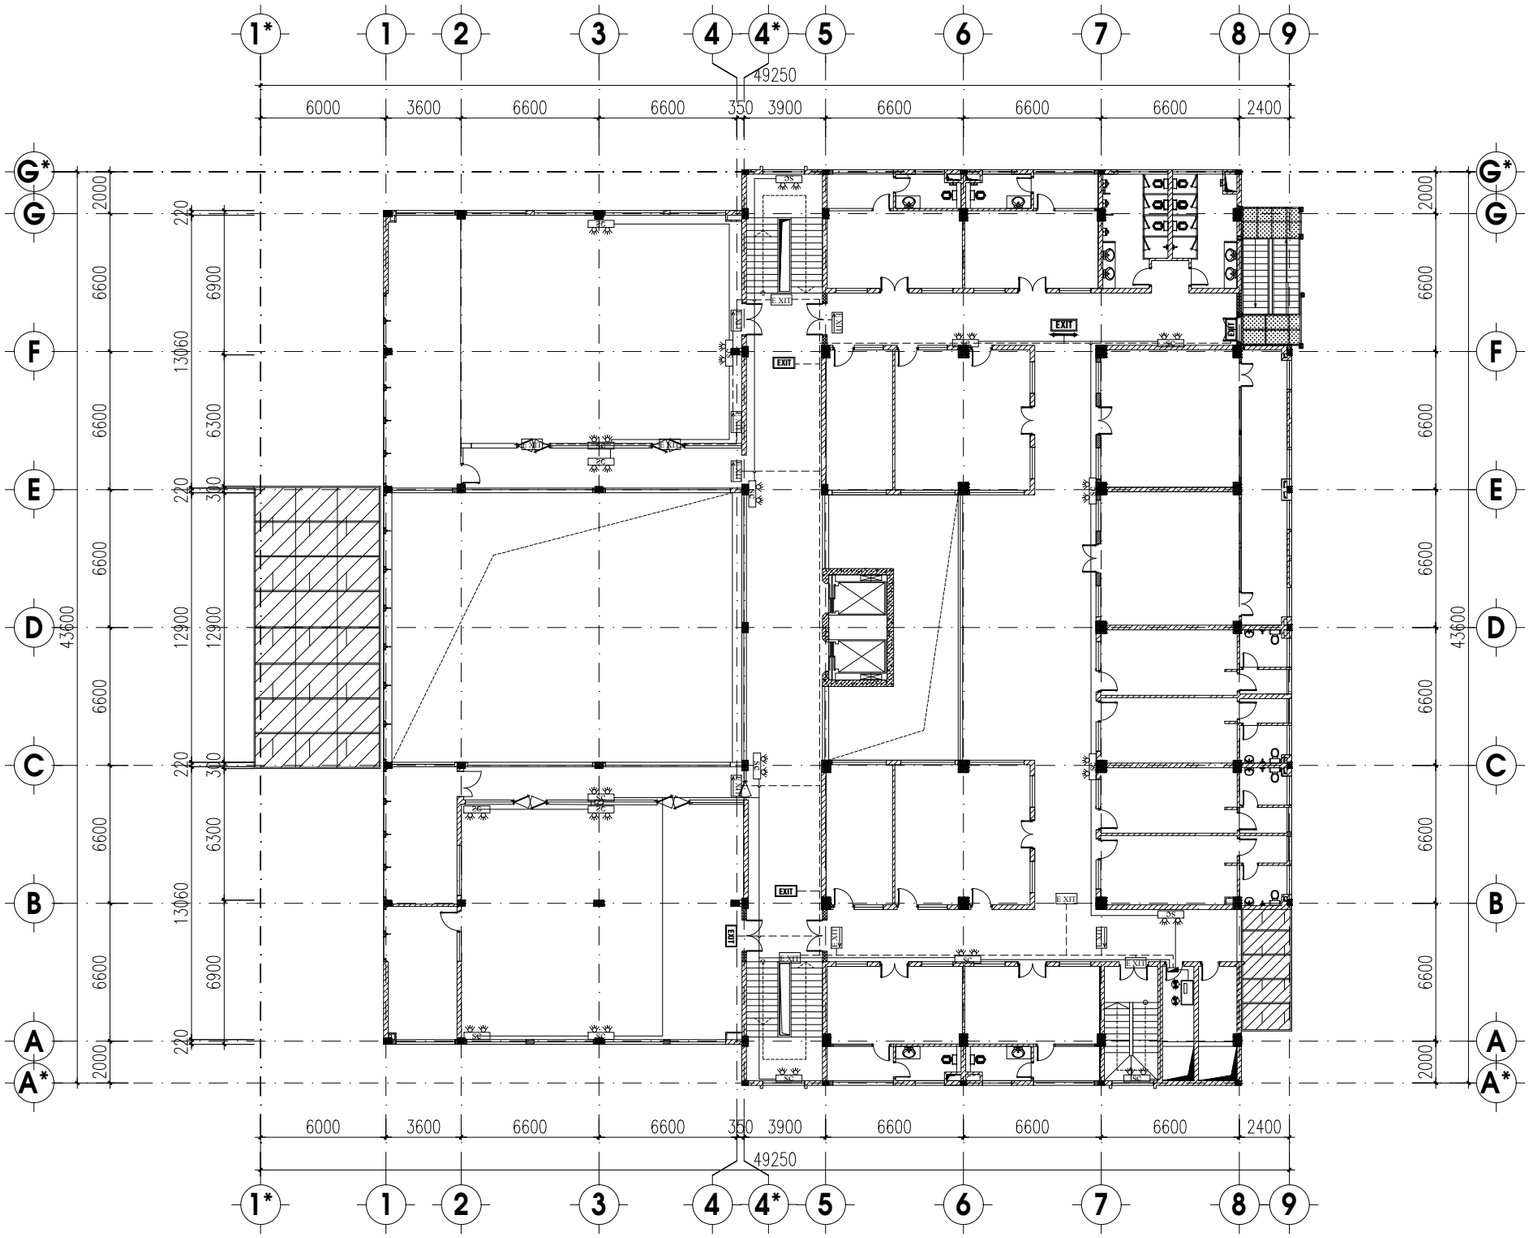

STT	KÝ HIỆU	TÊN VẬT TƯ THIẾT BỊ	STT	KÝ HIỆU	TÊN VẬT TƯ THIẾT BỊ
1	EXIT	ĐÈN EXIT (HIỆN HỮU)	5		ĐÈN SỰ CỐ TỰ SẠT GẮN TƯỜNG (~2x5W-1200lm) + Ổ CẮM ĐƠN (BỔ SUNG)
2	SC	ĐÈN CHIẾU SÁNG SỰ CỐ (HIỆN HỮU)	6	EXIT	ĐÈN THOÁT HIỂM - EXIT CÓ NGUỒN DỰ PHÒNG 2 GIỜ (BỔ SUNG)
3		TỦ ĐẤU NỐI KỸ THUẬT TẦNG (HIỆN HỮU)	7		ĐÈN CHỈ HƯỚNG - EXIT CÓ NGUỒN DỰ PHÒNG 2 GIỜ (BỔ SUNG)
4	———	DÂY NGUỒN 2X1.5 MM2 (HIỆN HỮU)	8	--------	CÁP CẤP NGUỒN CHỐNG CHÁY CU/PVC/FR 2X1.5MM2 (THAY MỚI)

MẶT BẰNG HỆ THỐNG ĐÈN EXIT VÀ ĐÈN SỰ CỐ TẦNG 3 SAU CẢI TẠO

ĐƠN VỊ THI CÔNG:

CÔNG TY TNHH ĐẦU TƯ VÀ THƯƠNG MẠI NHẬT NGUYÊN SƠN LA

☎ Phone: 02123 . 759 . 888 | Email: NhatNguyenSonLa@gmail.com
Địa chỉ: Số nhà 89, đường Trần Đăng Ninh phường Quyết Tâm, thành phố Sơn La, tỉnh Sơn La

CHỈ HUY TRƯỞNG: KS. LÊ VĂN ĐOÀN

NGƯỜI LẬP: KS. HUỲNH XUÂN THUẬN

ĐƠN VỊ GIÁM SÁT:

CÔNG TY TNHH PCCC & CNCH TÂY BẮC

☎ Phone: 0868 . 116 . 114 Email: pccc&cnchtaybacslmail.com
Địa chỉ: Số nhà 141, đường Tô Hiệu, tổ 07 phường Chiềng lề, thành phố Sơn La, tỉnh Sơn La

GIÁM SÁT TRƯỞNG: KS. PHAN HẢI LINH

DỰ ÁN/ CÔNG TRÌNH:

BỆNH VIỆN ĐA KHOA CUỘC SỐNG

HẠNG MỤC:

CẢI TẠO KHỐI NHÀ KỸ THUẬT NGHIỆP VỤ VÀ ĐIỀU TRỊ (9 TẦNG)

ĐỊA ĐIỂM XÂY DỰNG:

Phường Chiềng Cơi
TP. Sơn La, Tỉnh Sơn La.

TÊN BẢN VẼ:

MẶT BẰNG HỆ THỐNG ĐÈN EXIT VÀ ĐÈN SỰ CỐ TẦNG 3 SAU CẢI TẠO


HIỆU CHỈNH

LẦN	NGÀY	MÔ TẢ	KIỂM
1			
2			

GIAI ĐOẠN:

HOÀN CÔNG THI CÔNG HỆ THỐNG PHÒNG CHÁY VÀ CHỮA CHÁY

NGÀY HOÀN THÀNH:	15/06/2025
TỶ LỆ:	1/100
BẢN VẼ:	EX: 03

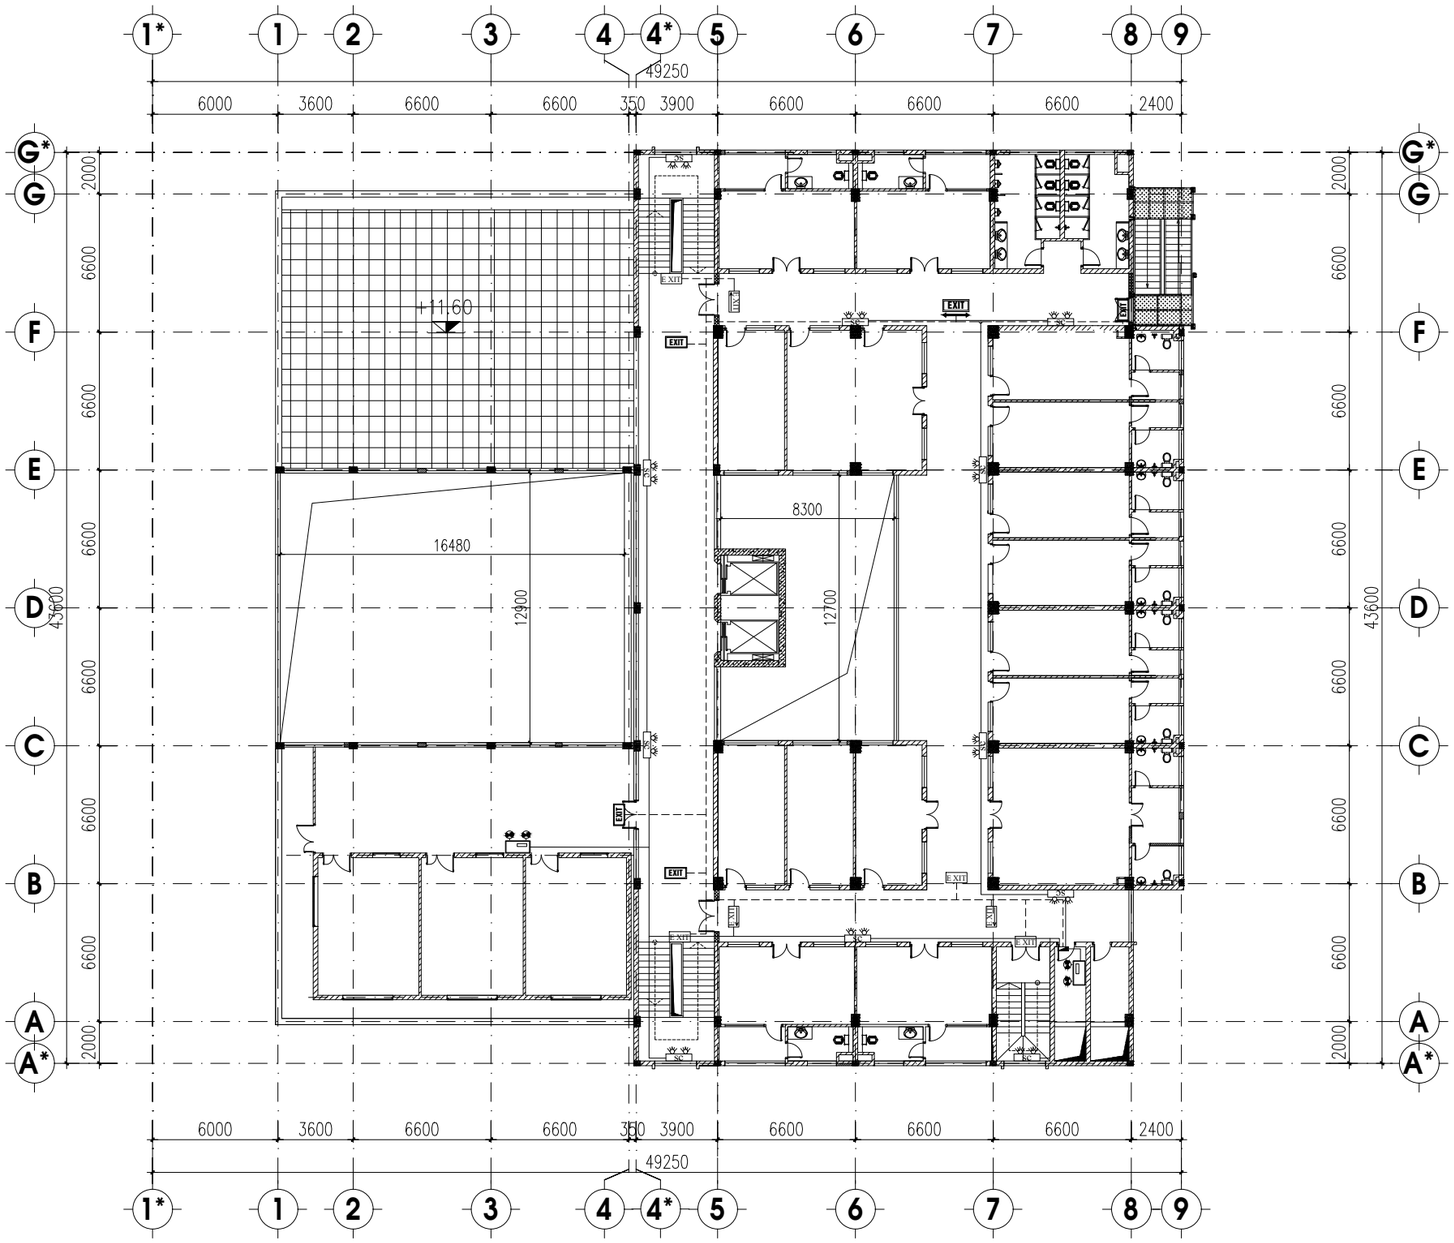

STT	KÝ HIỆU	TÊN VẬT TƯ THIẾT BỊ	STT	KÝ HIỆU	TÊN VẬT TƯ THIẾT BỊ
1	EXIT	ĐÈN EXIT (HIỆN HỮU)	5		ĐÈN SỰ CỐ TỰ SẠT GẮN TƯỜNG (~2x5W-1200lm) + Ổ CẮM ĐƠN (BỔ SUNG)
2	SC	ĐÈN CHIẾU SÁNG SỰ CỐ (HIỆN HỮU)	6	EXIT	ĐÈN THOÁT HIỂM - EXIT CÓ NGUỒN DỰ PHÒNG 2 GIỜ (BỔ SUNG)
3		TỦ ĐẤU NỐI KỸ THUẬT TẦNG (HIỆN HỮU)	7		ĐÈN CHỈ HƯỚNG - EXIT CÓ NGUỒN DỰ PHÒNG 2 GIỜ (BỔ SUNG)
4	———	DÂY NGUỒN 2X1.5 MM2 (HIỆN HỮU)	8	--------	CÁP CẤP NGUỒN CHỐNG CHÁY CU/PVC/FR 2X1.5MM2 (THAY MỚI)

MẶT BẰNG HỆ THỐNG ĐÈN EXIT VÀ ĐÈN SỰ CỐ TẦNG 4 SAU CẢI TẠO

ĐƠN VỊ THI CÔNG:

CÔNG TY TNHH ĐẦU TƯ VÀ THƯƠNG MẠI NHẬT NGUYÊN SƠN LA

☎ Phone: 02123 . 759 . 888 | Email: NhatNguyenSonLa@gmail.com
Địa chỉ: Số nhà 89, đường Trần Đăng Ninh phường Quyết Tâm, thành phố Sơn La, tỉnh Sơn La

CHỈ HUY TRƯỞNG: KS. LÊ VĂN ĐOÀN

NGƯỜI LẬP: KS. HUỲNH XUÂN THUẬN

ĐƠN VỊ GIÁM SÁT:

CÔNG TY TNHH PCCC & CNCH TÂY BẮC

☎ Phone: 0868 . 116 . 114 Email: pccc&cnchtaybacslmail.com
Địa chỉ: Số nhà 141, đường Tô Hiệu, tổ 07 phường Chiềng Lề, thành phố Sơn La, tỉnh Sơn La

GIÁM SÁT TRƯỞNG: KS. PHAN HẢI LINH

DỰ ÁN/ CÔNG TRÌNH:

BỆNH VIỆN ĐA KHOA CUỘC SỐNG

HẠNG MỤC:

CẢI TẠO KHỐI NHÀ KỸ THUẬT NGHIỆP VỤ VÀ ĐIỀU TRỊ (9 TẦNG)

ĐỊA ĐIỂM XÂY DỰNG:

Phường Chiềng Cơi
TP. Sơn La, Tỉnh Sơn La.

TÊN BẢN VẼ:

MẶT BẰNG HỆ THỐNG ĐÈN EXIT VÀ ĐÈN SỰ CỐ TẦNG 4 SAU CẢI TẠO


HIỆU CHỈNH

LẦN	NGÀY	MÔ TẢ	KIỂM
1			
2			

GIAI ĐOẠN:

HOÀN CÔNG THI CÔNG HỆ THỐNG PHÒNG CHÁY VÀ CHỮA CHÁY

NGÀY HOÀN THÀNH:	15/06/2025
TỶ LỆ:	1/100
BẢN VẼ:	EX: 04

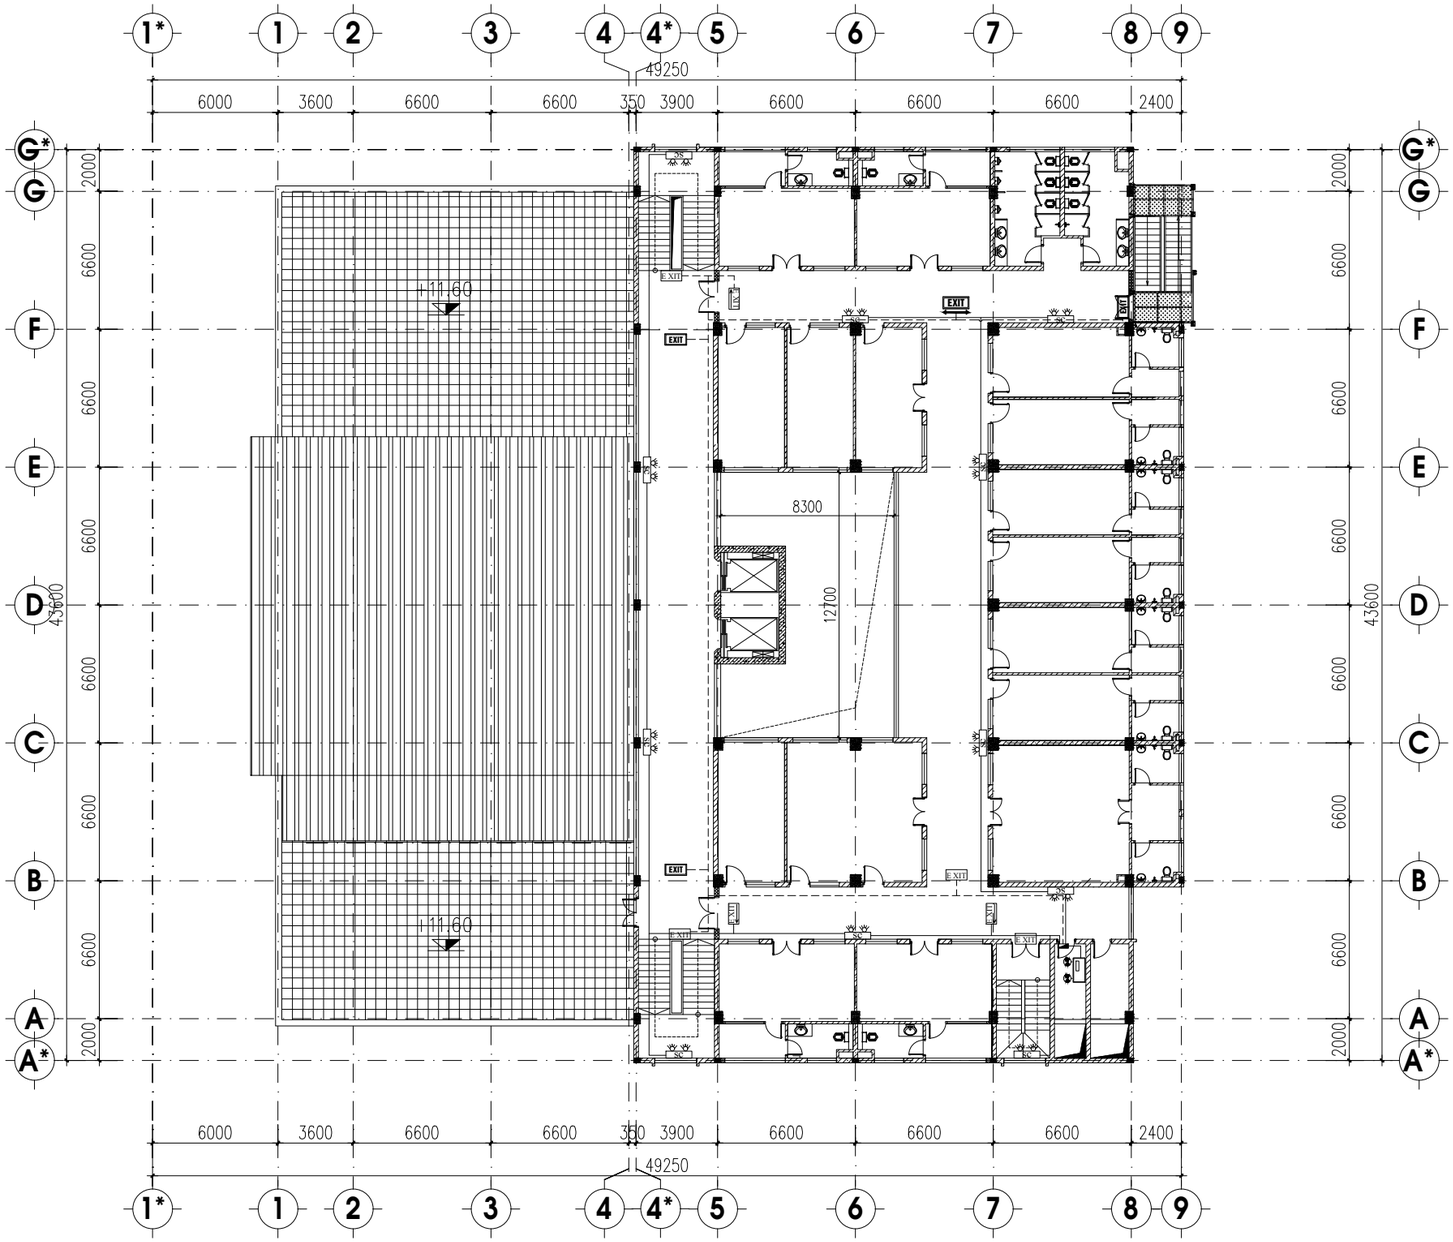

STT	KÝ HIỆU	TÊN VẬT TƯ THIẾT BỊ	STT	KÝ HIỆU	TÊN VẬT TƯ THIẾT BỊ
1	EXIT	ĐÈN EXIT (HIỆN HỮU)	5		ĐÈN SỰ CỐ TỰ SẠT GẮN TƯỜNG (~2x5W-1200lm) + Ổ CẮM ĐƠN (BỔ SUNG)
2	SC	ĐÈN CHIẾU SÁNG SỰ CỐ (HIỆN HỮU)	6	EXIT	ĐÈN THOÁT HIỂM - EXIT CÓ NGUỒN DỰ PHÒNG 2 GIỜ (BỔ SUNG)
3		TỦ ĐẤU NỐI KỸ THUẬT TẦNG (HIỆN HỮU)	7		ĐÈN CHỈ HƯỚNG - EXIT CÓ NGUỒN DỰ PHÒNG 2 GIỜ (BỔ SUNG)
4	———	DÂY NGUỒN 2X1.5 MM2 (HIỆN HỮU)	8	--------	CÁP CẤP NGUỒN CHỐNG CHÁY CU/PVC/FR 2X1.5MM2 (THAY MỚI)

MẶT BẰNG HỆ THỐNG ĐÈN EXIT VÀ ĐÈN SỰ CỐ TẦNG 5 SAU CẢI TẠO

ĐƠN VỊ THI CÔNG:

CÔNG TY TNHH ĐẦU TƯ VÀ THƯƠNG MẠI NHẬT NGUYÊN SƠN LA

☎ Phone: 02123 . 759 . 888 | Email: NhatNguyenSonLa@gmail.com
Địa chỉ: Số nhà 89, đường Trần Đăng Ninh phường Quyết Tâm, thành phố Sơn La, tỉnh Sơn La

CHỈ HUY TRƯỞNG: KS. LÊ VĂN ĐOÀN

NGƯỜI LẬP: KS. HUỲNH XUÂN THUẬN

ĐƠN VỊ GIÁM SÁT:

CÔNG TY TNHH PCCC & CNCH TÂY BẮC

☎ Phone: 0868 . 116 . 114 Email: pccc&cnchtaybacslmail.com
Địa chỉ: Số nhà 141, đường Tô Hiệu, tổ 07 phường Chiềng lề, thành phố Sơn La, tỉnh Sơn La

GIÁM SÁT TRƯỞNG: KS. PHAN HẢI LINH

DỰ ÁN/ CÔNG TRÌNH:

BỆNH VIỆN ĐA KHOA CUỘC SỐNG

HẠNG MỤC:

CẢI TẠO KHỐI NHÀ KỸ THUẬT NGHIỆP VỤ VÀ ĐIỀU TRỊ (9 TẦNG)

ĐỊA ĐIỂM XÂY DỰNG:

Phường Chiềng Cơi
TP. Sơn La, Tỉnh Sơn La.

TÊN BẢN VẼ:

MẶT BẰNG HỆ THỐNG ĐÈN EXIT VÀ ĐÈN SỰ CỐ TẦNG 5 SAU CẢI TẠO


HIỆU CHỈNH

LẦN	NGÀY	MÔ TẢ	KIỂM
1			
2			

GIAI ĐOẠN:

HOÀN CÔNG THI CÔNG HỆ THỐNG PHÒNG CHÁY VÀ CHỮA CHÁY

NGÀY HOÀN THÀNH:	15/06/2025
TỶ LỆ:	1/100
BẢN VẼ:	EX: 05

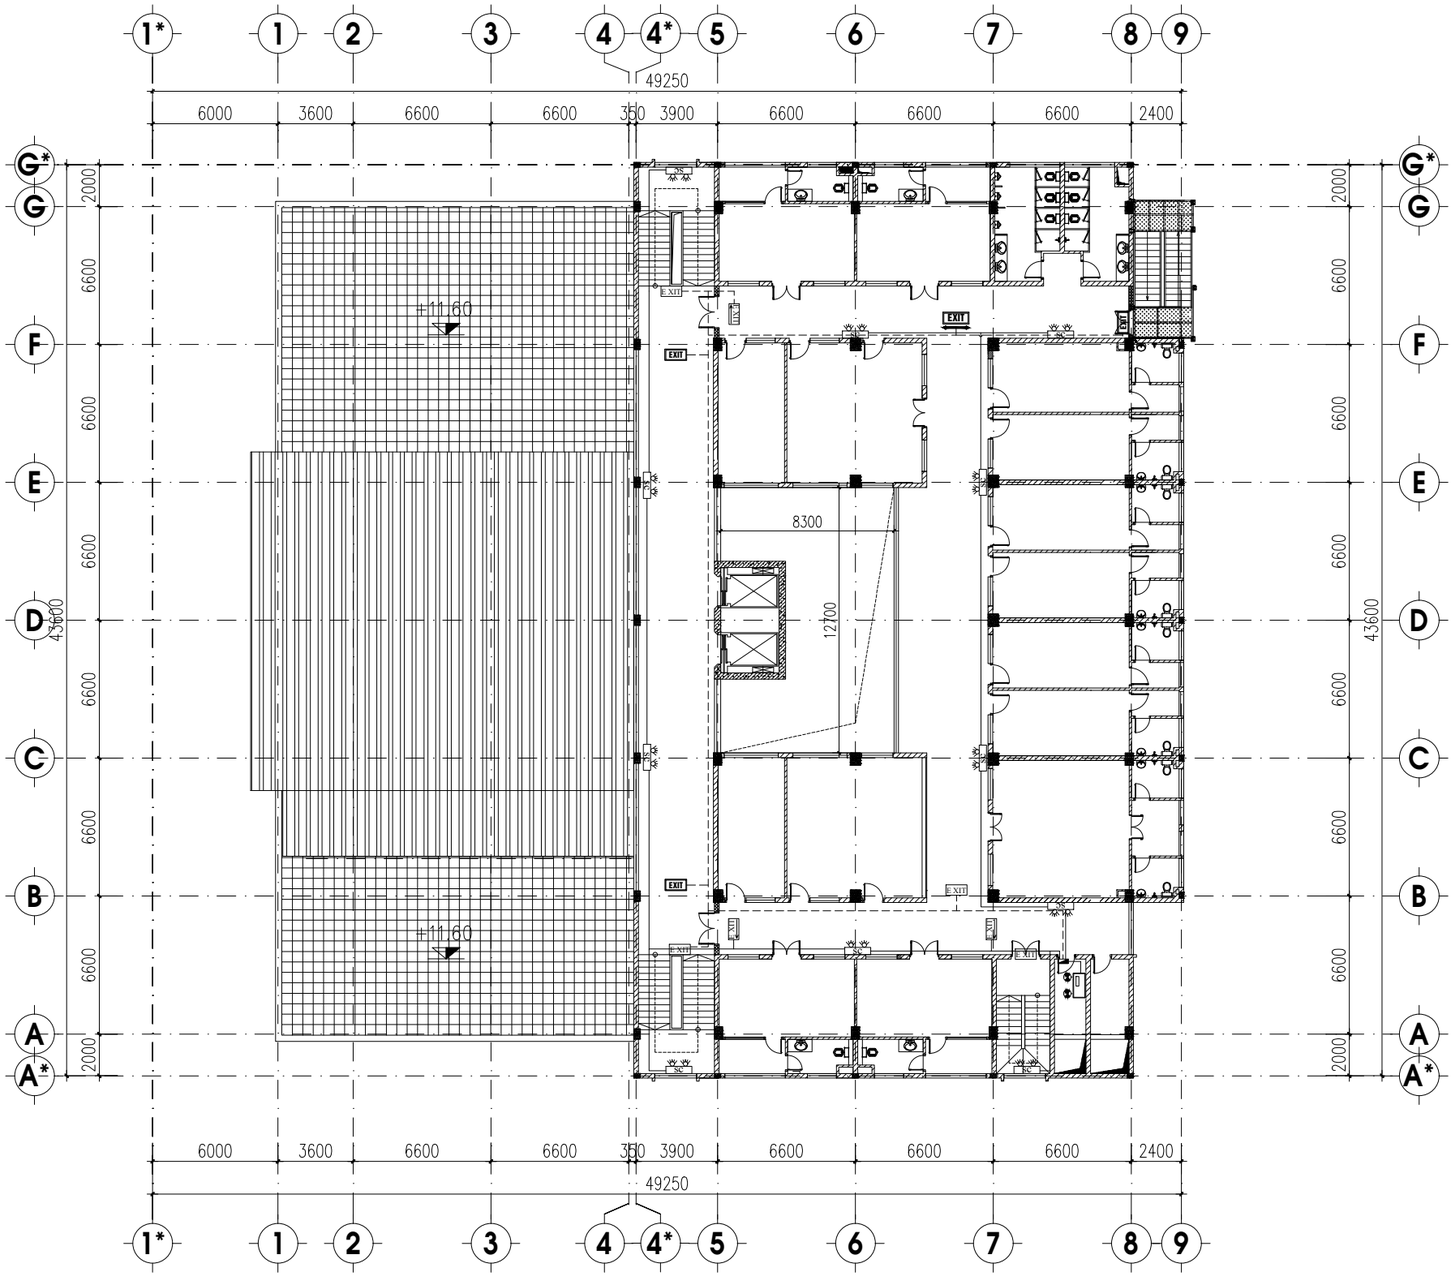

STT	KÝ HIỆU	TÊN VẬT TƯ THIẾT BỊ	STT	KÝ HIỆU	TÊN VẬT TƯ THIẾT BỊ
1	EXIT	ĐÈN EXIT (HIỆN HỮU)	5		ĐÈN SỰ CỐ TỰ SẠT GẮN TƯỜNG (~2x5W-1200lm) + Ổ CẮM ĐƠN (BỔ SUNG)
2	SC	ĐÈN CHIẾU SÁNG SỰ CỐ (HIỆN HỮU)	6	EXIT	ĐÈN THOÁT HIỂM - EXIT CÓ NGUỒN DỰ PHÒNG 2 GIỜ (BỔ SUNG)
3		TỦ ĐẤU NỐI KỸ THUẬT TẦNG (HIỆN HỮU)	7		ĐÈN CHỈ HƯỚNG - EXIT CÓ NGUỒN DỰ PHÒNG 2 GIỜ (BỔ SUNG)
4	———	DÂY NGUỒN 2X1.5 MM2 (HIỆN HỮU)	8	--------	CÁP CẤP NGUỒN CHỐNG CHÁY CU/PVC/FR 2X1.5MM2 (THAY MỚI)

MẶT BẰNG HỆ THỐNG ĐÈN EXIT VÀ ĐÈN SỰ CỐ TẦNG 6 SAU CẢI TẠO

ĐƠN VỊ THI CÔNG:

CÔNG TY TNHH ĐẦU TƯ VÀ THƯƠNG MẠI NHẬT NGUYÊN SƠN LA

☎ Phone: 02123 . 759 . 888 | Email: NhatNguyenSonLa@gmail.com
Địa chỉ: Số nhà 89, đường Trần Đăng Ninh phường Quyết Tâm, thành phố Sơn La, tỉnh Sơn La

CHỈ HUY TRƯỞNG: KS. LÊ VĂN ĐOÀN

NGƯỜI LẬP: KS. HUỲNH XUÂN THUẬN

ĐƠN VỊ GIÁM SÁT:

CÔNG TY TNHH PCCC & CNCH TÂY BẮC

☎ Phone: 0868 . 116 . 114 Email: pccc&cnchtaybacslmail.com
Địa chỉ: Số nhà 141, đường Tô Hiệu, tổ 07 phường Chiềng lề, thành phố Sơn La, tỉnh Sơn La

GIÁM SÁT TRƯỞNG: KS. PHAN HẢI LINH

DỰ ÁN/ CÔNG TRÌNH:

BỆNH VIỆN ĐA KHOA CUỘC SỐNG

HẠNG MỤC:

CẢI TẠO KHỐI NHÀ KỸ THUẬT NGHIỆP VỤ VÀ ĐIỀU TRỊ (9 TẦNG)

ĐỊA ĐIỂM XÂY DỰNG:

Phường Chiềng Cơi
TP. Sơn La, Tỉnh Sơn La.

TÊN BẢN VẼ:

MẶT BẰNG HỆ THỐNG ĐÈN EXIT VÀ ĐÈN SỰ CỐ TẦNG 6 SAU CẢI TẠO


HIỆU CHỈNH

LẦN	NGÀY	MÔ TẢ	KIỂM
1			
2			

GIAI ĐOẠN:

HOÀN CÔNG THI CÔNG HỆ THỐNG PHÒNG CHÁY VÀ CHỮA CHÁY

NGÀY HOÀN THÀNH:	15/06/2025
TỶ LỆ:	1/100
BẢN VẼ:	EX: 06

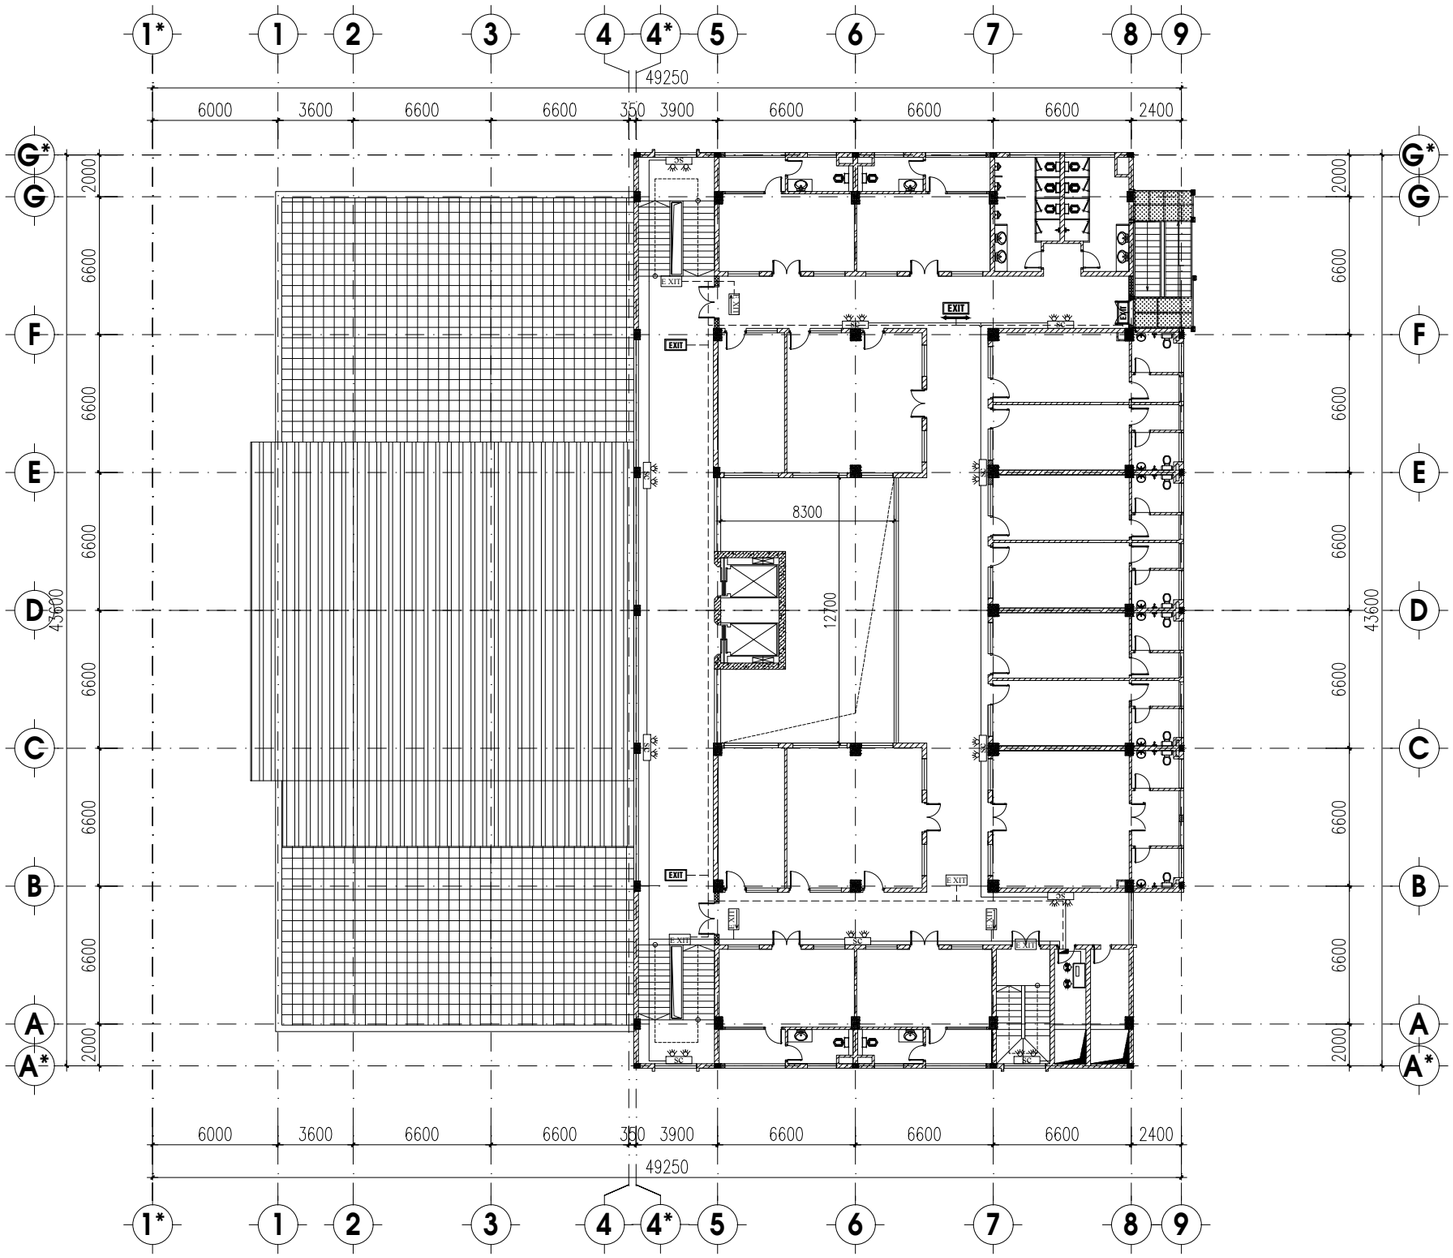

STT	KÝ HIỆU	TÊN VẬT TƯ THIẾT BỊ	STT	KÝ HIỆU	TÊN VẬT TƯ THIẾT BỊ
1	EXIT	ĐÈN EXIT (HIỆN HỮU)	5		ĐÈN SỰ CỐ TỰ SẠT GẮN TƯỜNG (~2x5W-1200lm) + Ổ CẮM ĐƠN (BỔ SUNG)
2	SC	ĐÈN CHIẾU SÁNG SỰ CỐ (HIỆN HỮU)	6	EXIT	ĐÈN THOÁT HIỂM - EXIT CÓ NGUỒN DỰ PHÒNG 2 GIỜ (BỔ SUNG)
3		TỦ ĐẤU NỐI KỸ THUẬT TẦNG (HIỆN HỮU)	7		ĐÈN CHỈ HƯỚNG - EXIT CÓ NGUỒN DỰ PHÒNG 2 GIỜ (BỔ SUNG)
4	———	DÂY NGUỒN 2X1.5 MM2 (HIỆN HỮU)	8	--------	CÁP CẤP NGUỒN CHỐNG CHÁY CU/PVC/FR 2X1.5MM2 (THAY MỚI)

MẶT BẰNG HỆ THỐNG ĐÈN EXIT VÀ ĐÈN SỰ CỐ TẦNG 7 SAU CẢI TẠO

ĐƠN VỊ THI CÔNG:

CÔNG TY TNHH ĐẦU TƯ VÀ THƯƠNG MẠI NHẬT NGUYÊN SƠN LA

☎ Phone: 02123 . 759 . 888 | Email: NhatNguyenSonLa@gmail.com
Địa chỉ: Số nhà 89, đường Trần Đăng Ninh phường Quyết Tâm, thành phố Sơn La, tỉnh Sơn La

CHỈ HUY TRƯỞNG: KS. LÊ VĂN ĐOÀN

NGƯỜI LẬP: KS. HUỲNH XUÂN THUẬN

ĐƠN VỊ GIÁM SÁT:

CÔNG TY TNHH PCCC & CNCH TÂY BẮC

☎ Phone: 0868 . 116 . 114 Email: pccc&cnchtaybacslmail.com
Địa chỉ: Số nhà 141, đường Tô Hiệu, tổ 07 phường Chiềng lề, thành phố Sơn La, tỉnh Sơn La

GIÁM SÁT TRƯỞNG: KS. PHAN HẢI LINH

DỰ ÁN/ CÔNG TRÌNH:

BỆNH VIỆN ĐA KHOA CUỘC SỐNG

HẠNG MỤC:

CẢI TẠO KHỐI NHÀ KỸ THUẬT NGHIỆP VỤ VÀ ĐIỀU TRỊ (9 TẦNG)

ĐỊA ĐIỂM XÂY DỰNG:

Phường Chiềng Cơi
TP. Sơn La, Tỉnh Sơn La.

TÊN BẢN VẼ:

MẶT BẰNG HỆ THỐNG ĐÈN EXIT VÀ ĐÈN SỰ CỐ TẦNG 7 SAU CẢI TẠO


HIỆU CHỈNH

LẦN	NGÀY	MÔ TẢ	KIỂM
1			
2			

GIAI ĐOẠN:

HOÀN CÔNG THI CÔNG HỆ THỐNG PHÒNG CHÁY VÀ CHỮA CHÁY

NGÀY HOÀN THÀNH:	15/06/2025
TỶ LỆ:	1/100
BẢN VẼ:	EX: 07

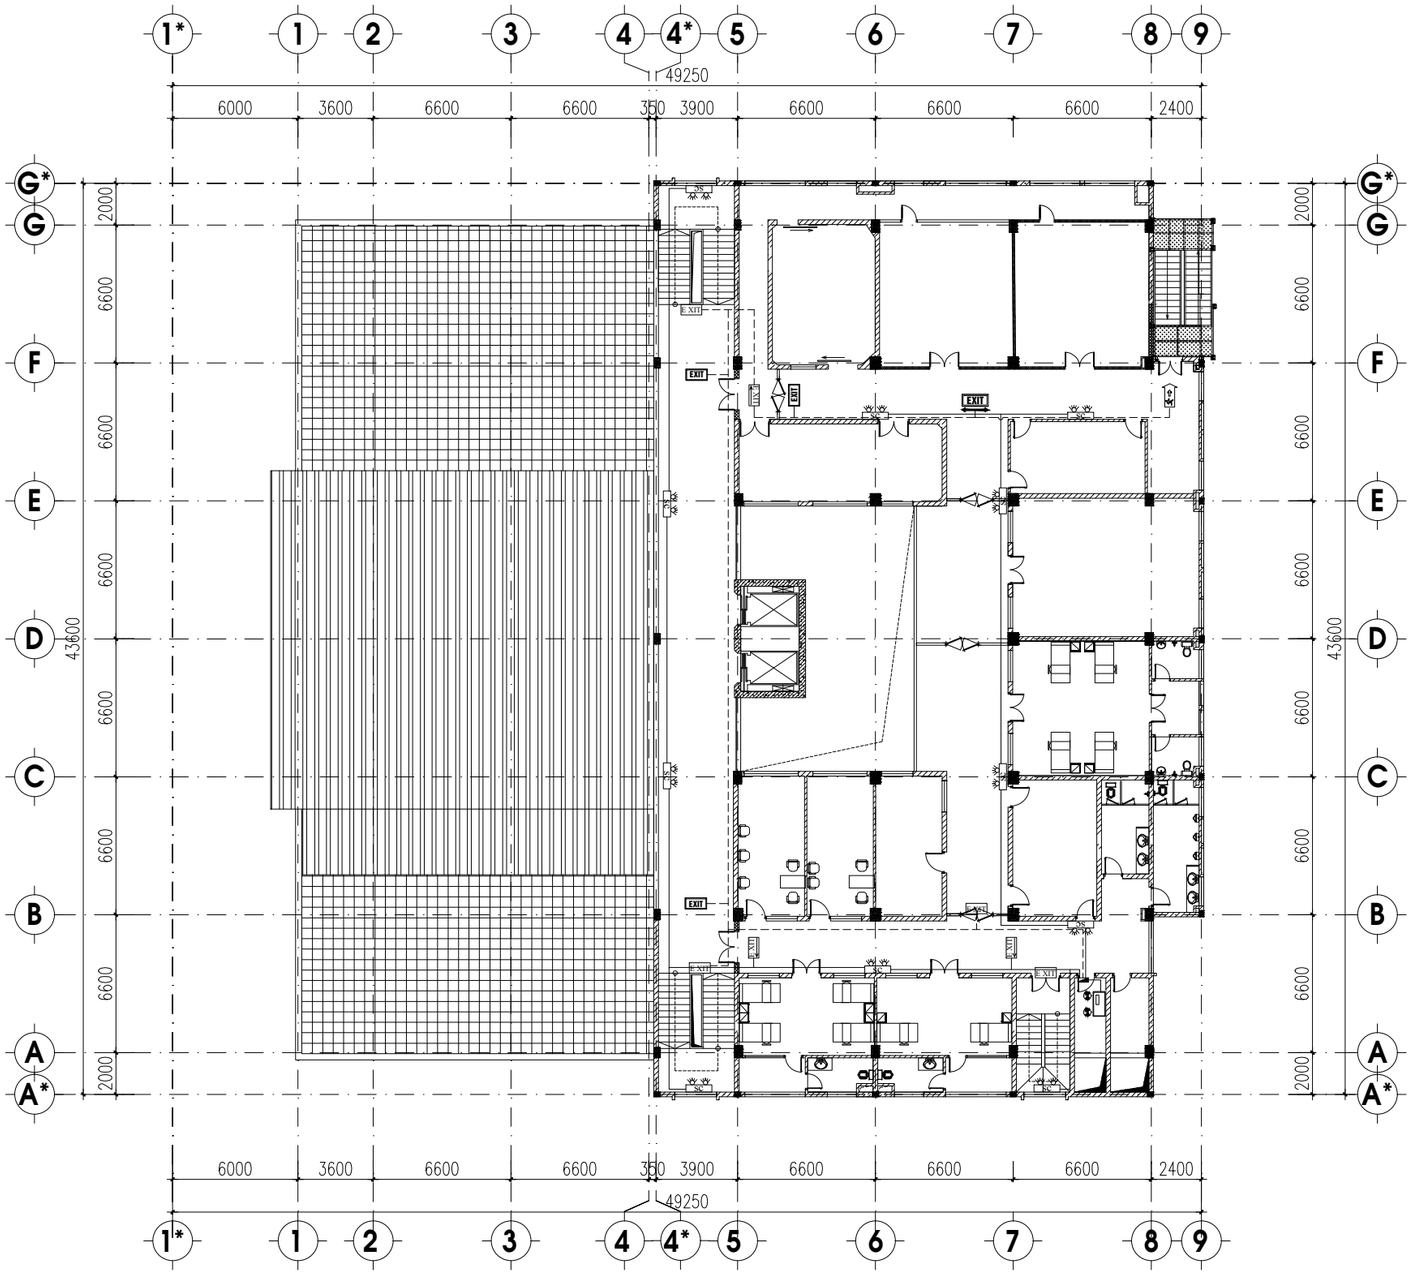

STT	KÝ HIỆU	TÊN VẬT TƯ THIẾT BỊ	STT	KÝ HIỆU	TÊN VẬT TƯ THIẾT BỊ
1	EXIT	ĐÈN EXIT (HIỆN HỮU)	5		ĐÈN SỰ CỐ TỰ SẠT GẮN TƯỜNG (~2x5W-1200lm) + Ổ CẮM ĐƠN (BỔ SUNG)
2	SC	ĐÈN CHIẾU SÁNG SỰ CỐ (HIỆN HỮU)	6	EXIT	ĐÈN THOÁT HIỂM - EXIT CÓ NGUỒN DỰ PHÒNG 2 GIỜ (BỔ SUNG)
3		TỦ ĐẤU NỐI KỸ THUẬT TẦNG (HIỆN HỮU)	7		ĐÈN CHỈ HƯỚNG - EXIT CÓ NGUỒN DỰ PHÒNG 2 GIỜ (BỔ SUNG)
4	———	DÂY NGUỒN 2X1.5 MM2 (HIỆN HỮU)	8	--------	CÁP CẤP NGUỒN CHỐNG CHÁY CU/PVC/FR 2X1.5MM2 (THAY MỚI)

MẶT BẰNG HỆ THỐNG ĐÈN EXIT VÀ ĐÈN SỰ CỐ TẦNG 8 SAU CẢI TẠO

ĐƠN VỊ THI CÔNG:

CÔNG TY TNHH ĐẦU TƯ VÀ THƯƠNG MẠI NHẬT NGUYÊN SƠN LA

☎ Phone: 02123 . 759 . 888 | Email: NhatNguyenSonLa@gmail.com
Địa chỉ: Số nhà 89, đường Trần Đăng Ninh phường Quyết Tâm, thành phố Sơn La, tỉnh Sơn La

CHỈ HUY TRƯỞNG: KS. LÊ VĂN ĐOÀN

NGƯỜI LẬP: KS. HUỲNH XUÂN THUẬN

ĐƠN VỊ GIÁM SÁT:

CÔNG TY TNHH PCCC & CNCH TÂY BẮC

☎ Phone: 0868 . 116 . 114 Email: pccc&cnchtaybacslmail.com
Địa chỉ: Số nhà 141, đường Tô Hiệu, tổ 07 phường Chiềng lề, thành phố Sơn La, tỉnh Sơn La

GIÁM SÁT TRƯỞNG: KS. PHAN HẢI LINH

DỰ ÁN/ CÔNG TRÌNH:

BỆNH VIỆN ĐA KHOA CUỘC SỐNG

HẠNG MỤC:

CẢI TẠO KHỐI NHÀ KỸ THUẬT NGHIỆP VỤ VÀ ĐIỀU TRỊ (9 TẦNG)

ĐỊA ĐIỂM XÂY DỰNG:

Phường Chiềng Cơi
TP. Sơn La, Tỉnh Sơn La.

TÊN BẢN VẼ:

MẶT BẰNG HỆ THỐNG ĐÈN EXIT VÀ ĐÈN SỰ CỐ TẦNG 8 SAU CẢI TẠO


HIỆU CHỈNH

LẦN	NGÀY	MÔ TẢ	KIỂM
1			
2			

GIAI ĐOẠN:

HOÀN CÔNG THI CÔNG HỆ THỐNG PHÒNG CHÁY VÀ CHỮA CHÁY

NGÀY HOÀN THÀNH:	15/06/2025
TỶ LỆ:	1/100
BẢN VẼ:	EX: 08

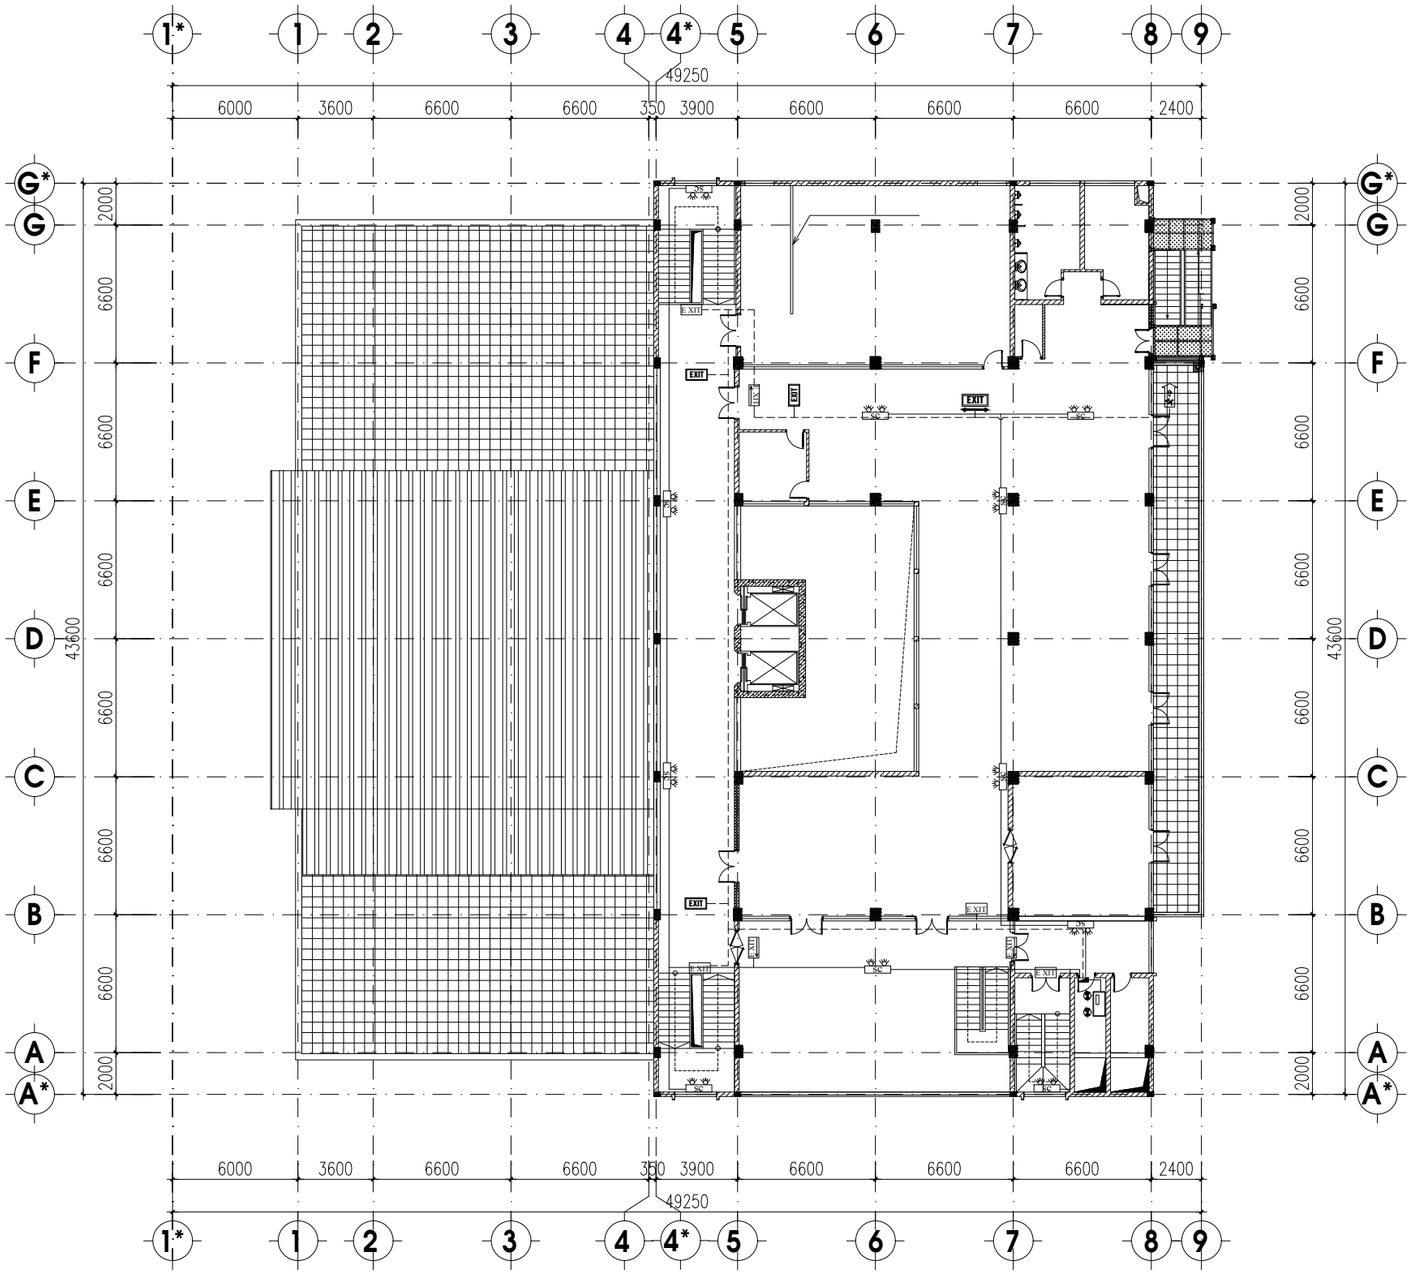

STT	KÝ HIỆU	TÊN VẬT TƯ THIẾT BỊ	STT	KÝ HIỆU	TÊN VẬT TƯ THIẾT BỊ
1	EXIT	ĐÈN EXIT (HIỆN HỮU)	5		ĐÈN SỰ CỐ TỰ SẠT GẮN TƯỜNG (~2x5W-1200lm) + Ổ CẮM ĐƠN (BỔ SUNG)
2	SC	ĐÈN CHIẾU SÁNG SỰ CỐ (HIỆN HỮU)	6	EXIT	ĐÈN THOÁT HIỂM - EXIT CÓ NGUỒN DỰ PHÒNG 2 GIỜ (BỔ SUNG)
3		TỦ ĐẤU NỐI KỸ THUẬT TẦNG (HIỆN HỮU)	7		ĐÈN CHỈ HƯỚNG - EXIT CÓ NGUỒN DỰ PHÒNG 2 GIỜ (BỔ SUNG)
4	———	DÂY NGUỒN 2X1.5 MM2 (HIỆN HỮU)	8	--------	CÁP CẤP NGUỒN CHỐNG CHÁY CU/PVC/FR 2X1.5MM2 (THAY MỚI)

MẶT BẰNG HỆ THỐNG ĐÈN EXIT VÀ ĐÈN SỰ CỐ TẦNG 9 SAU CẢI TẠO

ĐƠN VỊ THI CÔNG:

CÔNG TY TNHH ĐẦU TƯ VÀ THƯƠNG MẠI NHẬT NGUYÊN SƠN LA

☎ Phone: 02123 . 759 . 888 | | Email: NhatNguyenSonLa@gmail.com
Địa chỉ: Số nhà 89, đường Trần Đăng Ninh phường Quyết Tâm, thành phố Sơn La, tỉnh Sơn La

CHỈ HUY TRƯỞNG: KS. LÊ VĂN ĐOÀN

NGƯỜI LẬP: KS. HUỲNH XUÂN THUẬN

ĐƠN VỊ GIÁM SÁT:

CÔNG TY TNHH PCCC & CNCH TÂY BẮC

☎ Phone: 0868 . 116 . 114 Email: pccc&cnchtaybacslmail.com
Địa chỉ: Số nhà 141, đường Tô Hiệu, tổ 07 phường Chiềng lề, thành phố Sơn La, tỉnh Sơn La

GIÁM SÁT TRƯỞNG: KS. PHAN HẢI LINH

DỰ ÁN/ CÔNG TRÌNH:

BỆNH VIỆN ĐA KHOA CUỘC SỐNG

HẠNG MỤC:

CẢI TẠO KHỐI NHÀ KỸ THUẬT NGHIỆP VỤ VÀ ĐIỀU TRỊ (9 TẦNG)

ĐỊA ĐIỂM XÂY DỰNG:

Phường Chiềng Cơi
TP. Sơn La, Tỉnh Sơn La.

TÊN BẢN VẼ:

MẶT BẰNG HỆ THỐNG ĐÈN EXIT VÀ ĐÈN SỰ CỐ TẦNG 9 SAU CẢI TẠO


HIỆU CHỈNH

LẦN	NGÀY	MÔ TẢ	KIỂM
1			
2			

GIAI ĐOẠN:

HOÀN CÔNG THI CÔNG HỆ THỐNG PHÒNG CHÁY VÀ CHỮA CHÁY

NGÀY HOÀN THÀNH:	15/06/2025
TỶ LỆ:	1/100
BẢN VẼ:	EX: 09

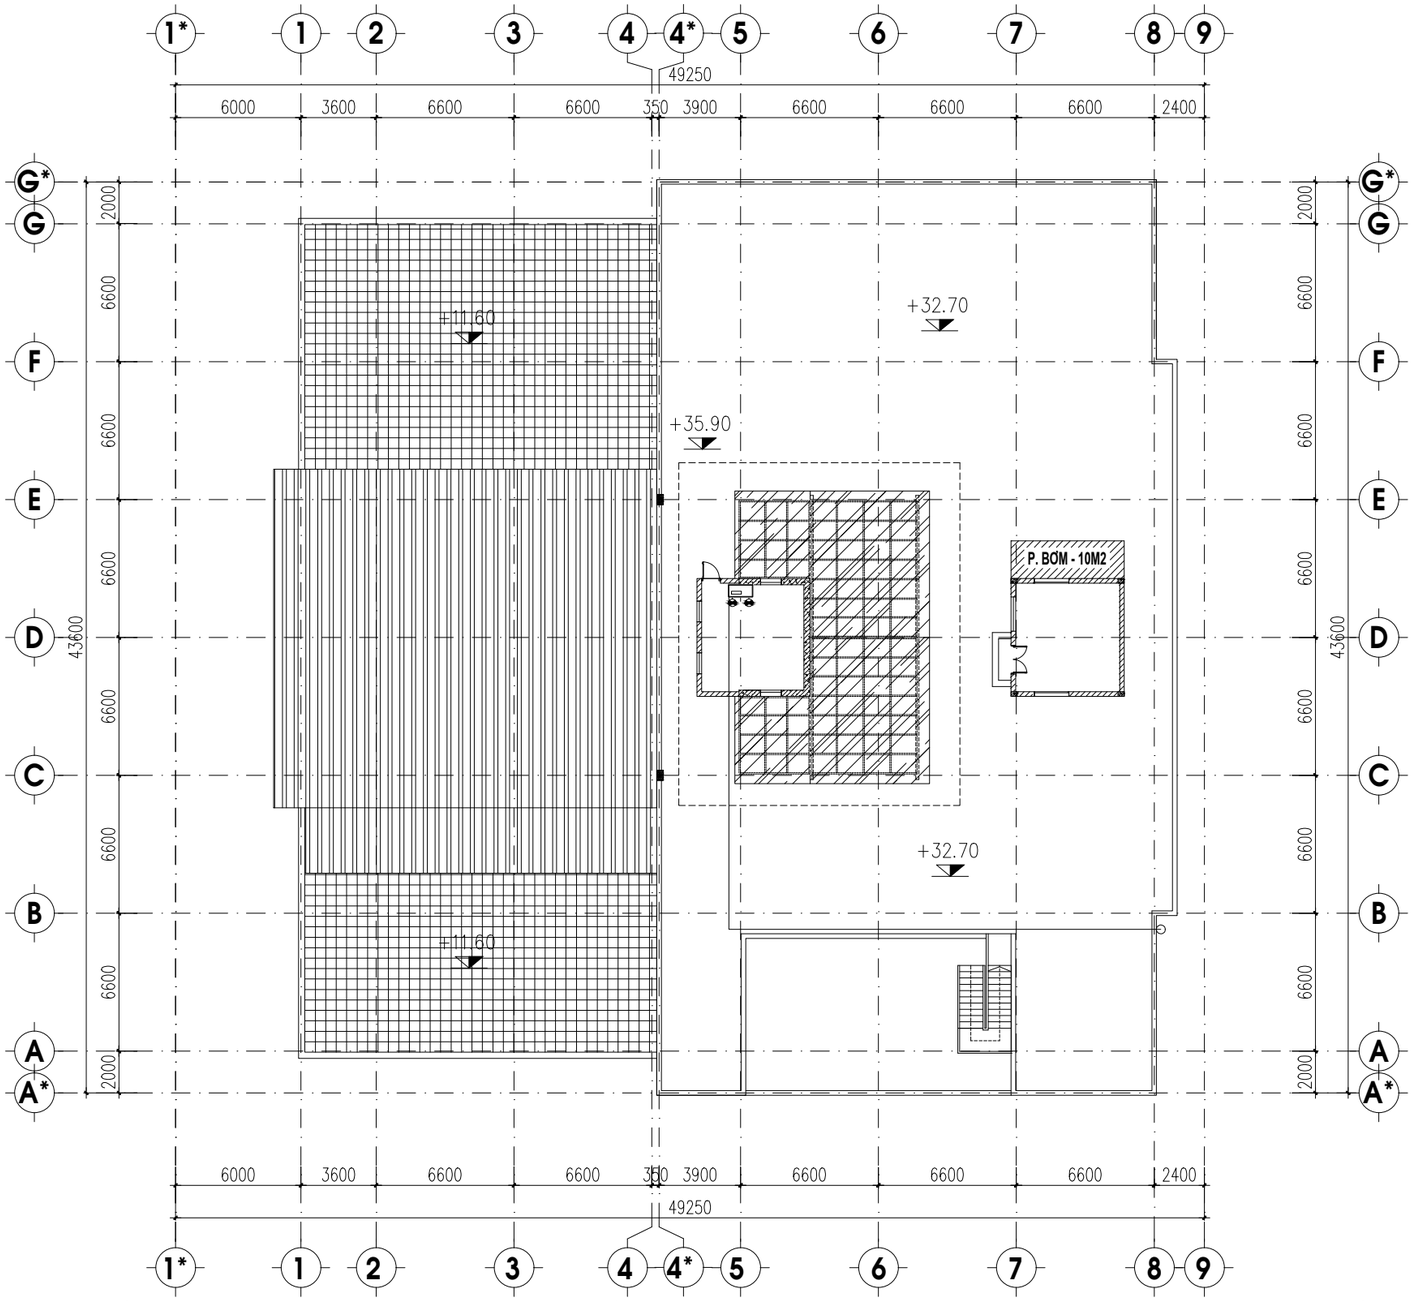

STT	KÝ HIỆU	TÊN VẬT TƯ THIẾT BỊ	STT	KÝ HIỆU	TÊN VẬT TƯ THIẾT BỊ
1	EXIT	ĐÈN EXIT (HIỆN HỮU)	5		ĐÈN SỰ CỐ TỰ SẠT GẮN TƯỜNG (~2x5W-1200lm) + Ổ CẮM ĐƠN (BỔ SUNG)
2	SCL	ĐÈN CHIẾU SÁNG SỰ CỐ (HIỆN HỮU)	6	EXIT	ĐÈN THOÁT HIỂM - EXIT CÓ NGUỒN DỰ PHÒNG 2 GIỜ (BỔ SUNG)
3		TỦ ĐẤU NỐI KỸ THUẬT TẦNG (HIỆN HỮU)	7		ĐÈN CHỈ HƯỚNG - EXIT CÓ NGUỒN DỰ PHÒNG 2 GIỜ (BỔ SUNG)
4	———	DÂY NGUỒN 2X1.5 MM2 (HIỆN HỮU)	8	--------	CÁP CẤP NGUỒN CHỐNG CHÁY CU/PVC/FR 2X1.5MM2 (THAY MỚI)

MẶT BẰNG HỆ THỐNG ĐÈN EXIT VÀ ĐÈN SỰ CỐ TẦNG TUM SAU CẢI TẠO

ĐƠN VỊ THI CÔNG:

CÔNG TY TNHH ĐẦU TƯ VÀ THƯƠNG MẠI NHẬT NGUYÊN SƠN LA EX: 09

☎ Phone: 02123 . 759 . 888 | Email: NhatNguyenSonLa@gmail.com

Địa chỉ: Số nhà 89, đường Trần Đăng Ninh phường Quyết Tâm, thành phố Sơn La, tỉnh Sơn La

CHỈ HUY TRƯỞNG: KS. LÊ VĂN ĐOÀN

NGƯỜI LẬP: KS. HUỲNH XUÂN THUẬN

ĐƠN VỊ GIÁM SÁT:

CÔNG TY TNHH PCCC & CNCH TÂY BẮC

☎ Phone: 0868 . 116 . 114 Email: pccc&cnchtaybacslmail.com

Địa chỉ: Số nhà 141, đường Tô Hiệu, tổ 07 phường Chiềng lề, thành phố Sơn La, tỉnh Sơn La

GIÁM SÁT TRƯỞNG: KS. PHAN HẢI LINH

DỰ ÁN/ CÔNG TRÌNH:

BỆNH VIỆN ĐA KHOA CUỘC SỐNG

HẠNG MỤC:

CẢI TẠO KHỐI NHÀ KỸ THUẬT NGHIỆP VỤ VÀ ĐIỀU TRỊ (9 TẦNG)

ĐỊA ĐIỂM XÂY DỰNG:

Phường Chiềng Cơi
TP. Sơn La, Tỉnh Sơn La.

TÊN BẢN VẼ:

MẶT BẰNG HỆ THỐNG ĐÈN EXIT VÀ ĐÈN SỰ CỐ TẦNG TUM SAU CẢI TẠO


HIỆU CHỈNH

LẦN	NGÀY	MÔ TẢ	KIỂM
1			
2			

GIAI ĐOẠN:

HOÀN CÔNG THI CÔNG HỆ THỐNG PHÒNG CHÁY VÀ CHỮA CHÁY

NGÀY HOÀN THÀNH:	15/06/2025
TỶ LỆ:	1/100
BẢN VẼ:	EX: 10

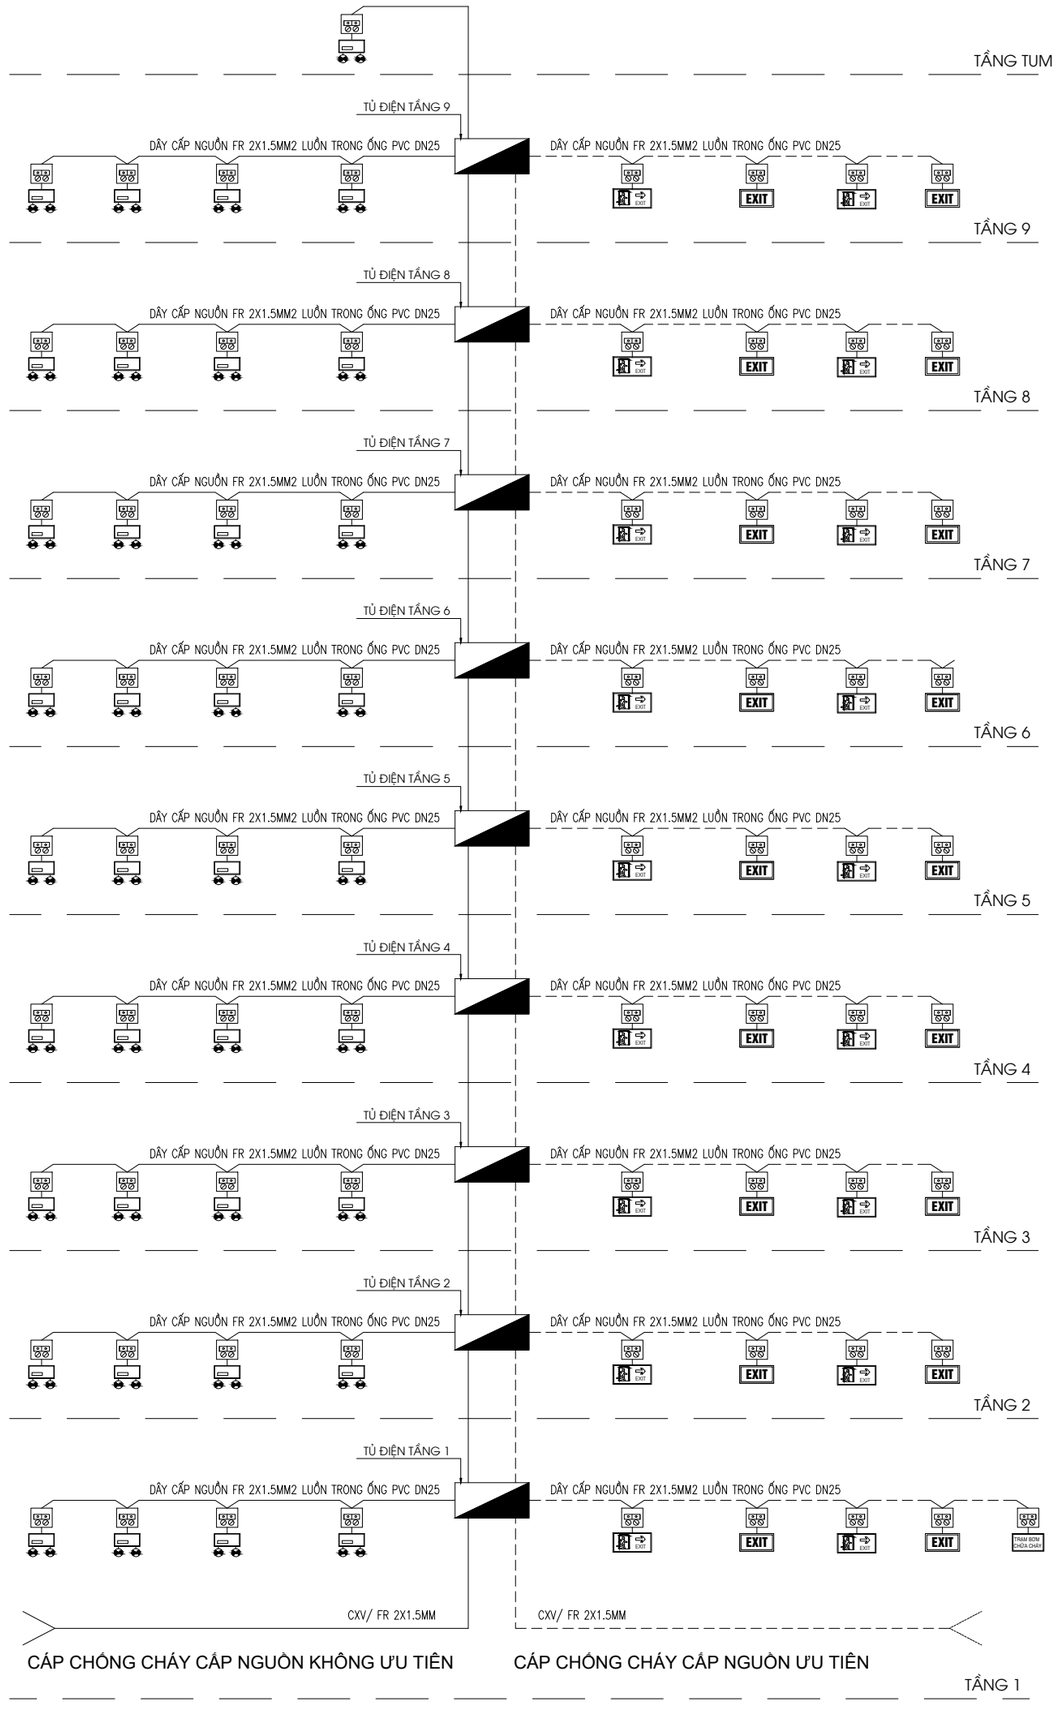

STT	KÝ HIỆU	TÊN VẬT TƯ THIẾT BỊ	SỐ LƯỢNG
1		ĐÈN SỰ CỐ TỰ SẠT GẮN TƯỜNG (~2x5W-1200lm) + Ổ CẮM ĐƠN	
2	EXIT	ĐÈN THOÁT HIỂM - EXIT CÓ NGUỒN DỰ PHÒNG 2 GIỜ	
3	EXIT	ĐÈN CHỈ HƯỚNG - EXIT CÓ NGUỒN DỰ PHÒNG 2 GIỜ	
4	---------	CÁP CẤP NGUỒN CHỐNG CHÁY CU/PVC/FR 2X1.5MM2	
5		TỦ ĐIỆN EXIT, SỰ CỐ	
6		DÂY NGUỒN 2X1.5 MM2 (HIỆN HỮU)	

GHI CHÚ:

- HỆ THỐNG ĐÈN CHIẾU SÁNG SỰ CỐ VÀ CHỈ DẪN THOÁT NẠN ĐƯỢC THIẾT KẾ THEO TIÊU CHUẨN TCVN13456:2022 - PHÒNG CHÁY CHỮA CHÁY - PHƯƠNG TIỆN CHIẾU SÁNG SỰ CỐ VÀ CHỈ DẪN THOÁT NẠN - YÊU CẦU THIẾT KẾ, LẮP ĐẶT.
- ĐÈN CHIẾU SÁNG SỰ CỐ VÀ ĐÈN CHỈ DẪN THOÁT NẠN CÓ NGUỒN ĐIỆN DỰ PHÒNG ĐẢM BẢO THỜI GIAN HOẠT ĐỘNG TỐI THIỂU 2H TRONG TRƯỜNG HỢP MẤT ĐIỆN.
- ĐÈN CHIẾU SÁNG SỰ CỐ CÓ CƯỜNG ĐỘ CHIẾU SÁNG BAN ĐẦU TRUNG BÌNH LÀ 10LUX VÀ CƯỜNG ĐỘ CHIẾU SÁNG NHỎ NHẤT TẠI BẤT KỲ THỜI ĐIỂM NÀO DỌC THEO HƯỚNG THOÁT NẠN ĐO ĐƯỢC KHÔNG NHỎ HƠN 1 LUX.
- NHỮNG ĐƯỜNG THOÁT NẠN CÓ CHIỀU RỘNG ĐẾN 2M, THÌ ĐỘ RỌI TRUNG BÌNH THEO PHƯƠNG NẰM NGANG TRÊN MẶT SÀN DỌC THEO TÂM CỦA ĐƯỜNG THOÁT NẠN PHẢI LỚN HƠN HOẶC BẰNG 1 LUX VÀ DẢI Ở GIỮA VỚI CHIỀU RỘNG LỚN HƠN HOẶC BẰNG MỘT NỬA CHIỀU RỘNG CỦA ĐƯỜNG THOÁT NẠN PHẢI CÓ ĐƯỢC CHIẾU SÁNG TỐI THIỂU 50% GIÁ TRỊ ĐÓ.
- ĐÈN CHỈ DẪN THOÁT NẠN PHẢI ĐƯỢC NHÌN THẤY RÕ RÀNG CÁC CHỮ "EXIT", "LỐI RA" HOẶC CÁC CHỮ KHÁC THÍCH HỢP TỪ KHOẢNG CÁCH TỐI THIỂU 30M TRONG ĐIỀU KIỆN CHIẾU SÁNG BÌNH THƯỜNG (30 LUX) HOẶC KHI CÓ SỰ CỐ (10 LUX).
- KHI LẮP ĐẶT ĐÈN EXIT SỰ CỐ CẦN PHẢI PHỐI HỢP VỚI CÁC HỆ THỐNG KHÁC ĐỂ XÁC ĐỊNH CHÍNH XÁC CÓT LẮP ĐẶT ĐẢM BẢO CHO ĐÈN EXIT SỰ CỐ KHÔNG BỊ CHE KHUẤT BỞI CÁC HỆ THỐNG KHÁC.
- CÁC PHƯƠNG TIỆN PHÒNG CHÁY VÀ CHỮA CHÁY PHẢI LUÔN ĐƯỢC CHIẾU SÁNG, ĐẢM BẢO CHIẾU SÁNG TỐI THIỂU 5 LUX TẠI MẶT SÀN.

SƠ ĐỒ NGUYÊN LÝ HỆ THỐNG ĐÈN EXIT VÀ ĐÈN SỰ CỐ

ĐƠN VỊ THI CÔNG:

CÔNG TY TNHH ĐẦU TƯ VÀ THƯƠNG MẠI NHẬT NGUYÊN SƠN LA

☎ Phone: 02123 . 759 . 888 | Email: NhatNguyenSonLa@gmail.com
Địa chỉ: Số nhà 89, đường Trần Đăng Ninh phường Quyết Tâm, thành phố Sơn La, tỉnh Sơn La

CHỈ HUY TRƯỞNG: KS. LÊ VĂN ĐOÀN

NGƯỜI LẬP: KS. HUỲNH XUÂN THUẬN

ĐƠN VỊ GIÁM SÁT:

CÔNG TY TNHH PCCC & CNCH TÂY BẮC

☎ Phone: 0868 . 116 . 114 Email: pccc&cnchtaybacslmail.com
Địa chỉ: Số nhà 141, đường Tô Hiệu, tổ 07 phường Chiềng lề, thành phố Sơn La, tỉnh Sơn La

GIÁM SÁT TRƯỞNG: KS. PHAN HẢI LINH

DỰ ÁN/ CÔNG TRÌNH:

BỆNH VIỆN ĐA KHOA CUỘC SỐNG

HẠNG MỤC:

CẢI TẠO KHỐI NHÀ KỸ THUẬT NGHIỆP VỤ VÀ ĐIỀU TRỊ (9 TẦNG)

ĐỊA ĐIỂM XÂY DỰNG:

Phường Chiềng Cơi
TP. Sơn La, Tỉnh Sơn La.

TÊN BẢN VẼ:

SƠ ĐỒ NGUYÊN LÝ HỆ THỐNG ĐÈN EXIT VÀ ĐÈN SỰ CỐ SAU CẢI TẠO


HIỆU CHỈNH

LẦN	NGÀY	MÔ TẢ	KIỂM
1			
2			

GIAI ĐOẠN:

HOÀN CÔNG THI CÔNG HỆ THỐNG PHÒNG CHÁY VÀ CHỮA CHÁY

NGÀY HOÀN THÀNH:	15/06/2025
TỶ LỆ:	1/100
BẢN VẼ:	EX: 11

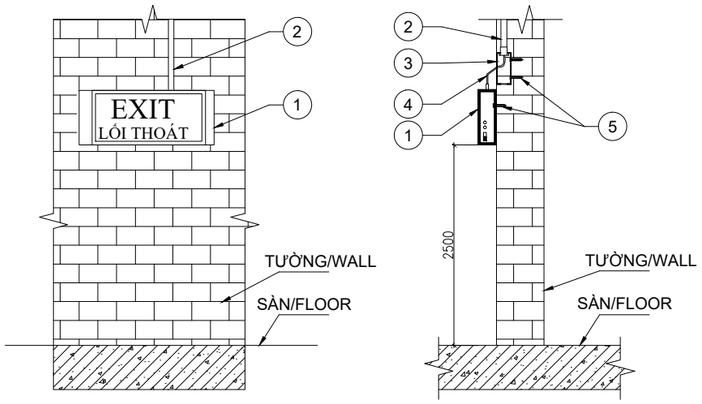


MẶT ĐỨNG MẶT CẠNH

CHÚ THÍCH/NOTE:

1. ĐÈN EXIT/ EXIT LIGHT
2. ỐNG PVC DN25/PIPE PVC DN25
3. VÍT/SCREW
4. DÂY CẤP NGUỒN/ POWER CABLE
5. VÍT/SCREW

CHI TIẾT ĐÈN EXIT LẮP TRÊN TƯỜNG

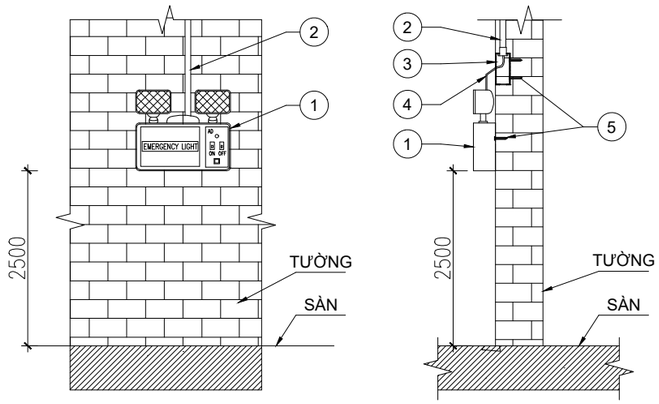


MẶT ĐỨNG MẶT CẠNH

CHÚ THÍCH/NOTE:

1. ĐÈN SỰ CỐ/EMERGENCY
2. ỐNG PVC DN25/PIPE PVC DN25
3. Ổ CẮM/ POWER SOCKET
4. DÂY CẤP NGUỒN/ POWER CABLE
5. VÍT/SCREW

CHI TIẾT ĐÈN CHIẾU SÁNG SỰ CỐ LẮP TRÊN TƯỜNG

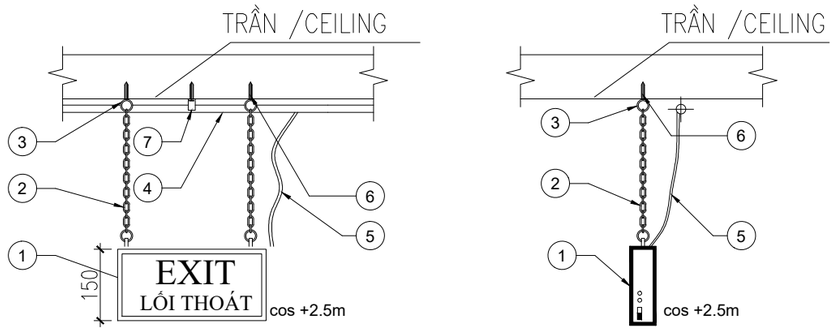

MẶT TRƯỚC MẶT CẠNH

CHÚ THÍCH/NOTE:

1. ĐÈN EXIT/ EXIT LIGHT
2. XÍCH TREO ĐÈN/FETTER
3. VÍT/SCREW
4. ỐNG PVC DN25/PIPE PVC DN25
5. DÂY CẤP NGUỒN/ POWER CABLE
6. ĐAI KẸP GIỮ ỐNG/CLAMP

CHI TIẾT ĐÈN EXIT LẮP TRÊN TRẦN

ĐƠN VỊ THI CÔNG:

CÔNG TY TNHH ĐẦU TƯ VÀ THƯƠNG MẠI NHẬT NGUYÊN SƠN LA

☎ Phone: 02123 . 759 . 888 | Email: NhatNguyenSonLa@gmail.com
Địa chỉ: Số nhà 89, đường Trần Đăng Ninh phường Quyết Tâm, thành phố Sơn La, tỉnh Sơn La

CHỈ HUY TRƯỞNG: KS. LÊ VĂN ĐOÀN

NGƯỜI LẬP: KS. HUỲNH XUÂN THUẬN

ĐƠN VỊ GIÁM SÁT:

CÔNG TY TNHH PCCC & CNCH TÂY BẮC

☎ Phone: 0868 . 116 . 114 Email: pccc&cnchtaybacslmail.com
Địa chỉ: Số nhà 141, đường Tô Hiệu, tổ 07 phường Chiềng lề, thành phố Sơn La, tỉnh Sơn La

GIÁM SÁT TRƯỞNG: KS. PHAN HẢI LINH

DỰ ÁN/ CÔNG TRÌNH:

BỆNH VIỆN ĐA KHOA CUỘC SỐNG

HẠNG MỤC:

CẢI TẠO KHỐI NHÀ KỸ THUẬT NGHIỆP VỤ VÀ ĐIỀU TRỊ (9 TẦNG)

ĐỊA ĐIỂM XÂY DỰNG:

Phường Chiềng Cơi
TP. Sơn La, Tỉnh Sơn La.

TÊN BẢN VẼ:

CHI TIẾT LẮP ĐẶT HỆ THỐNG ĐÈN EXIT VÀ ĐÈN SỰ CỐ ĐƯỢC BỔ SUNG

HIỆU CHỈNH


LẦN	NGÀY	MÔ TẢ	KIỂM
1			
2			

GIAI ĐOẠN:

HOÀN CÔNG THI CÔNG HỆ THỐNG PHÒNG CHÁY VÀ CHỮA CHÁY

NGÀY HOÀN THÀNH:	15/06/2025
TỶ LỆ:	1/100
BẢN VẼ:	EX: 12

BẢN VẼ PHẦN: SƠ ĐỒ CHỈ DẪN THOÁT NẠN

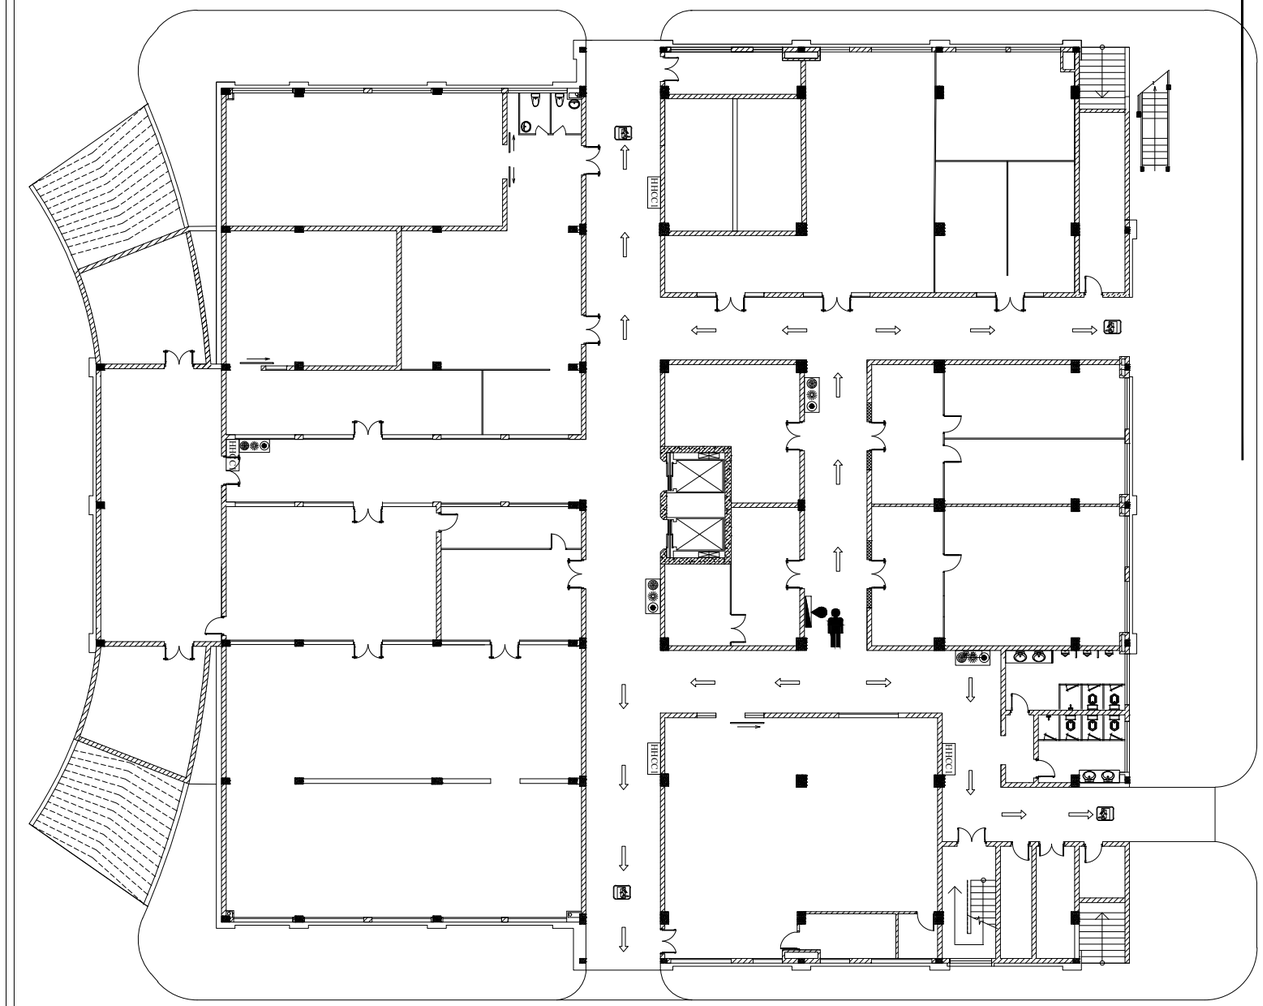

KHI CÓ CHÁY

1. Nhấn vào nút báo cháy.
2. Gọi tổng đài: 114
3. Thông báo địa chỉ của bạn cho tổng đài.

THOÁT HIỂM

1. Di chuyển đến cầu thang bộ gần nhất.
2. Không sử dụng thang máy khi có cháy.
3. Không dừng lại thu thập các đồ dùng cá nhân.
4. Không trở lại tòa nhà khi chưa có thông báo an toàn.

	VỊ TRÍ CỦA BẠN
	HƯỚNG THOÁT NẠN
	CẦU THANG BỘ THOÁT NẠN
	LỐI RA THOÁT NẠN
	CHUÔNG ĐÈN NÚT NHẤN BÁO CHÁY
	BÌNH CHỮA CHÁY XÁCH TAY
	VỊ TRÍ SƠ ĐỒ CHỈ DẪN THOÁT NẠN
HHCC	TỦ CHỮA CHÁY VÁCH TƯỜNG

400MM

600MM

GHI CHÚ:
- SƠ ĐỒ CHỈ DẪN THOÁT NẠN ĐƯỢC GĂN SAO CHO MÉP DƯỚI CỦA SƠ ĐỒ CHỈ DẪN THOÁT NẠN NẰM Ở ĐỘ CAO 1,5m $\pm$ 0,2 m SO VỚI MẶT SÀN.

SƠ ĐỒ CHỈ DẪN THOÁT NẠN TẦNG 1

ĐƠN VỊ THI CÔNG:

CÔNG TY TNHH ĐẦU TƯ VÀ THƯƠNG MẠI NHẬT NGUYÊN SƠN LA

☎ Phone: 02123 . 759 . 888 | Email: NhatNguyenSonLa@gmail.com
Địa chỉ: Số nhà 89, đường Trần Đăng Ninh phường Quyết Tâm, thành phố Sơn La, tỉnh Sơn La

CHỈ HUY TRƯỞNG: KS. LÊ VĂN ĐOÀN

NGƯỜI LẬP: KS. HUỲNH XUÂN THUẬN

ĐƠN VỊ GIÁM SÁT:

CÔNG TY TNHH PCCC & CNCH TÂY BẮC

☎ Phone: 0868 . 116 . 114 Email: pccc&cnchtaybacslmail.com
Địa chỉ: Số nhà 141, đường Tô Hiệu, tổ 07 phường Chiềng lề, thành phố Sơn La, tỉnh Sơn La

GIÁM SÁT TRƯỞNG: KS. PHAN HẢI LINH

DỰ ÁN/ CÔNG TRÌNH:

BỆNH VIỆN ĐA KHOA CUỘC SỐNG

HẠNG MỤC:

CẢI TẠO KHỐI NHÀ KỸ THUẬT NGHIỆP VỤ VÀ ĐIỀU TRỊ (9 TẦNG)

ĐỊA ĐIỂM XÂY DỰNG:

Phường Chiềng Cơi
TP. Sơn La, Tỉnh Sơn La.

TÊN BẢN VẼ:

SƠ ĐỒ THOÁT NẠN TẦNG 1


HIỆU CHỈNH

LẦN	NGÀY	MÔ TẢ	KIỂM
1			
2			

GIAI ĐOẠN:

HOÀN CÔNG THI CÔNG HỆ THỐNG PHÒNG CHÁY VÀ CHỮA CHÁY

NGÀY HOÀN THÀNH:	15/06/2025
TỶ LỆ:	1/100
BẢN VẼ:	SD: 01

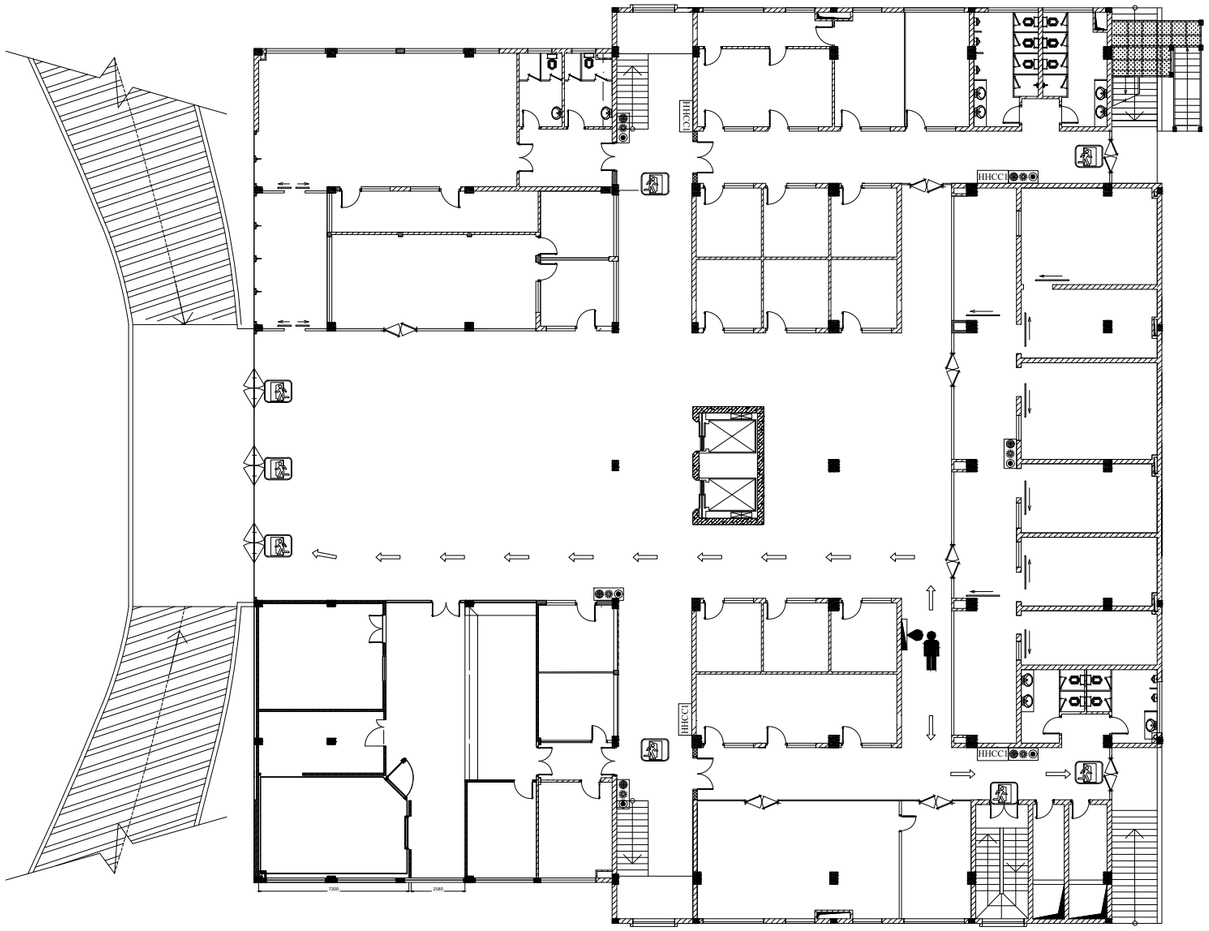

KHI CÓ CHÁY

1. Nhấn vào nút báo cháy.
2. Gọi tổng đài: 114
3. Thông báo địa chỉ của bạn cho tổng đài.

THOÁT HIỂM

1. Di chuyển đến cầu thang bộ gần nhất.
2. Không sử dụng thang máy khi có cháy.
3. Không dừng lại thu thập các đồ dùng cá nhân.
4. Không trở lại tòa nhà khi chưa có thông báo an toàn.

	VỊ TRÍ CỦA BẠN
	HƯỚNG THOÁT NẠN
	CẦU THANG BỘ THOÁT NẠN
	LỐI RA THOÁT NẠN
	CHUÔNG ĐÈN NÚT NHẤN BÁO CHÁY
	BÌNH CHỮA CHÁY XÁCH TAY
	VỊ TRÍ SƠ ĐỒ CHỈ DẪN THOÁT NẠN
CH	TỦ CHỮA CHÁY VÁCH TƯỜNG

400MM

600MM

GHI CHÚ:
- SƠ ĐỒ CHỈ DẪN THOÁT NẠN ĐƯỢC GĂN SAO CHO MÉP DƯỚI CỦA SƠ ĐỒ CHỈ DẪN THOÁT NẠN NẰM Ở ĐỘ CAO 1,5m $\pm$ 0,2 m SO VỚI MẶT SÀN.

SƠ ĐỒ CHỈ DẪN THOÁT NẠN TẦNG 2

ĐƠN VỊ THI CÔNG:

CÔNG TY TNHH ĐẦU TƯ VÀ THƯƠNG MẠI NHẬT NGUYÊN SƠN LA

☎ Phone: 02123 . 759 . 888 | Email: NhatNguyenSonLa@gmail.com
Địa chỉ: Số nhà 89, đường Trần Đăng Ninh phường Quyết Tâm, thành phố Sơn La, tỉnh Sơn La

CHỈ HUY TRƯỞNG: KS. LÊ VĂN ĐOÀN

NGƯỜI LẬP: KS. HUỲNH XUÂN THUẬN

ĐƠN VỊ GIÁM SÁT:

CÔNG TY TNHH PCCC & CNCH TÂY BẮC

☎ Phone: 0868 . 116 . 114 Email: pccc&cnchtaybacslmail.com
Địa chỉ: Số nhà 141, đường Tô Hiệu, tổ 07 phường Chiềng lề, thành phố Sơn La, tỉnh Sơn La

GIÁM SÁT TRƯỞNG: KS. PHAN HẢI LINH

DỰ ÁN/ CÔNG TRÌNH:

BỆNH VIỆN ĐA KHOA CUỘC SỐNG

HẠNG MỤC:

CẢI TẠO KHỐI NHÀ KỸ THUẬT NGHIỆP VỤ VÀ ĐIỀU TRỊ (9 TẦNG)

ĐỊA ĐIỂM XÂY DỰNG:

Phường Chiềng Cơi
TP. Sơn La, Tỉnh Sơn La.

TÊN BẢN VẼ:

SƠ ĐỒ THOÁT NẠN TẦNG 2


HIỆU CHỈNH

LẦN	NGÀY	MÔ TẢ	KIỂM
1			
2			

GIAI ĐOẠN:

HOÀN CÔNG THI CÔNG HỆ THỐNG PHÒNG CHÁY VÀ CHỮA CHÁY

NGÀY HOÀN THÀNH:	15/06/2025
TỶ LỆ:	1/100
BẢN VẼ:	SD: 02

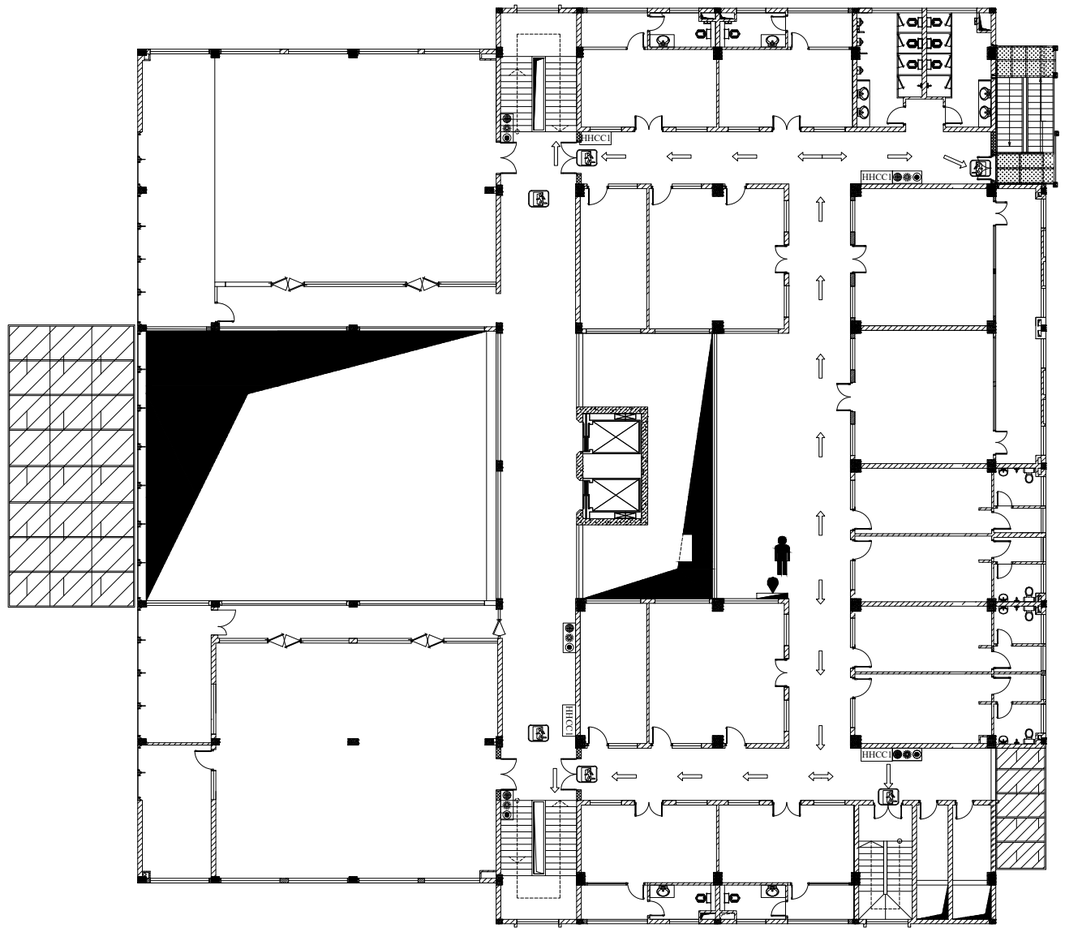

400MM

600MM

KHI CÓ CHÁY

1. Nhấn vào nút báo cháy.
2. Gọi tổng đài: 114
3. Thông báo địa chỉ của bạn cho tổng đài.

THOÁT HIỂM

1. Di chuyển đến cầu thang bộ gần nhất.
2. Không sử dụng thang máy khi có cháy.
3. Không dừng lại thu thập các đồ dùng cá nhân.
4. Không trở lại tòa nhà khi chưa có thông báo an toàn.

	VỊ TRÍ CỦA BẠN
	HƯỚNG THOÁT NẠN
	CẦU THANG BỘ THOÁT NẠN
	LỐI RA THOÁT NẠN
	CHUÔNG ĐÈN NÚT NHẤN BÁO CHÁY
	BÌNH CHỮA CHÁY XÁCH TAY
	VỊ TRÍ SƠ ĐỒ CHỈ DẪN THOÁT NẠN
CH	TỦ CHỮA CHÁY VÁCH TƯỜNG

GHI CHÚ:
- SƠ ĐỒ CHỈ DẪN THOÁT NẠN ĐƯỢC GĂN SAO CHO MÉP DƯỚI CỦA SƠ ĐỒ CHỈ DẪN THOÁT NẠN NẰM Ở ĐỘ CAO 1,5m ± 0,2 m SO VỚI MẶT SÀN.

SƠ ĐỒ CHỈ DẪN THOÁT NẠN TẦNG 3

ĐƠN VỊ THI CÔNG:

CÔNG TY TNHH ĐẦU TƯ VÀ THƯƠNG MẠI NHẬT NGUYÊN SƠN LA

☎ Phone: 02123 . 759 . 888 | Email: NhatNguyenSonLa@gmail.com
Địa chỉ: Số nhà 89, đường Trần Đăng Ninh phường Quyết Tâm, thành phố Sơn La, tỉnh Sơn La

CHỈ HUY TRƯỞNG: KS. LÊ VĂN ĐOÀN

NGƯỜI LẬP: KS. HUỲNH XUÂN THUẬN

ĐƠN VỊ GIÁM SÁT:

CÔNG TY TNHH PCCC & CNCH TÂY BẮC

☎ Phone: 0868 . 116 . 114 Email: pccc&cnchtaybacslmail.com
Địa chỉ: Số nhà 141, đường Tô Hiệu, tổ 07 phường Chiềng lề, thành phố Sơn La, tỉnh Sơn La

GIÁM SÁT TRƯỞNG: KS. PHAN HẢI LINH

DỰ ÁN/ CÔNG TRÌNH:

BỆNH VIỆN ĐA KHOA CUỘC SỐNG

HẠNG MỤC:

CẢI TẠO KHỐI NHÀ KỸ THUẬT NGHIỆP VỤ VÀ ĐIỀU TRỊ (9 TẦNG)

ĐỊA ĐIỂM XÂY DỰNG:

Phường Chiềng Cơi
TP. Sơn La, Tỉnh Sơn La.

TÊN BẢN VẼ:

SƠ ĐỒ THOÁT NẠN TẦNG 3


HIỆU CHỈNH

LẦN	NGÀY	MÔ TẢ	KIỂM
1			
2			

GIAI ĐOẠN:

HOÀN CÔNG THI CÔNG HỆ THỐNG PHÒNG CHÁY VÀ CHỮA CHÁY

NGÀY HOÀN THÀNH:	15/06/2025
TỶ LỆ:	1/100
BẢN VẼ:	SD: 03

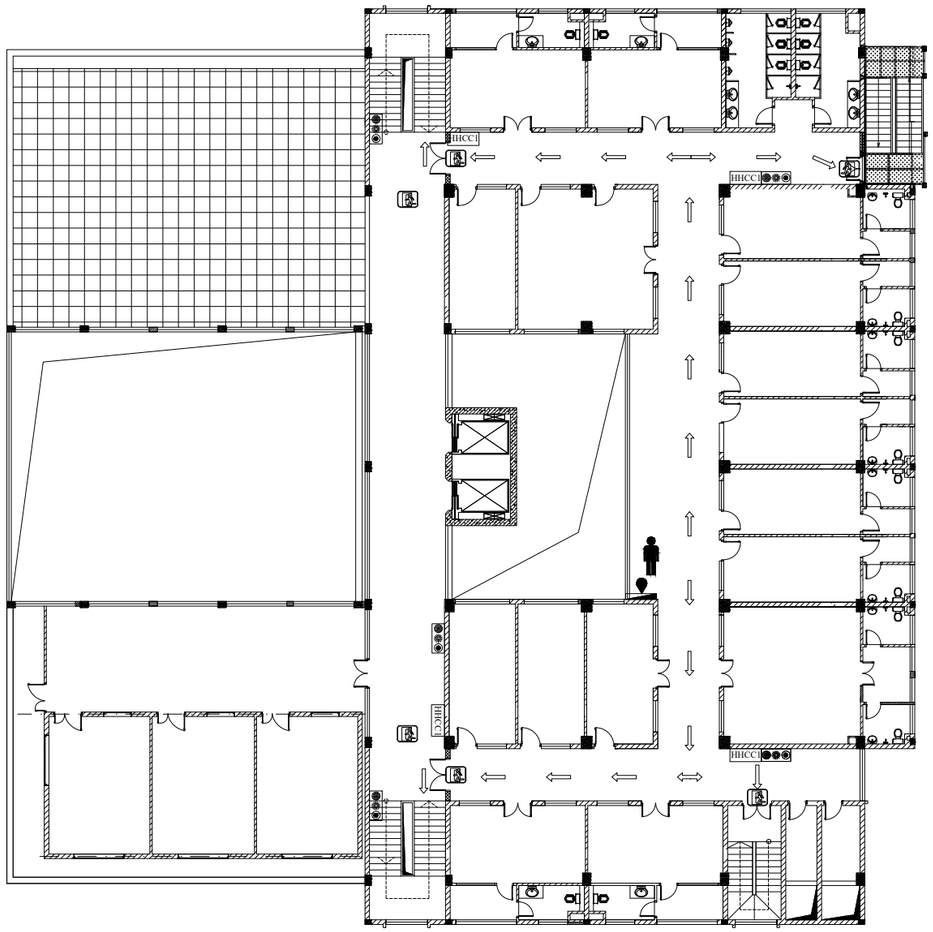

KHI CÓ CHÁY

1. Nhấn vào nút báo cháy.
2. Gọi tổng đài: 114
3. Thông báo địa chỉ của bạn cho tổng đài.

THOÁT HIỂM

1. Di chuyển đến cầu thang bộ gần nhất.
2. Không sử dụng thang máy khi có cháy.
3. Không dừng lại thu thập các đồ dùng cá nhân.
4. Không trở lại tòa nhà khi chưa có thông báo an toàn.

	VỊ TRÍ CỦA BẠN
	HƯỚNG THOÁT NẠN
	CẦU THANG BỘ THOÁT NẠN
	LỐI RA THOÁT NẠN
	CHUÔNG ĐÈN NÚT NHẤN BÁO CHÁY
	BÌNH CHỮA CHÁY XÁCH TAY
	VỊ TRÍ SƠ ĐỒ CHỈ DẪN THOÁT NẠN
CH	TỦ CHỮA CHÁY VÁCH TƯỜNG

400MM

600MM

GHI CHÚ:
- SƠ ĐỒ CHỈ DẪN THOÁT NẠN ĐƯỢC GĂN SAO CHO MÉP DƯỚI CỦA SƠ ĐỒ CHỈ DẪN THOÁT NẠN NẰM Ở ĐỘ CAO 1,5m ± 0,2 m SO VỚI MẶT SÀN.

SƠ ĐỒ CHỈ DẪN THOÁT NẠN TẦNG 4

ĐƠN VỊ THI CÔNG:

CÔNG TY TNHH ĐẦU TƯ VÀ THƯƠNG MẠI NHẬT NGUYÊN SƠN LA

☎ Phone: 02123 . 759 . 888 | Email: NhatNguyenSonLa@gmail.com
Địa chỉ: Số nhà 89, đường Trần Đăng Ninh phường Quyết Tâm, thành phố Sơn La, tỉnh Sơn La

CHỈ HUY TRƯỞNG: KS. LÊ VĂN ĐOÀN

NGƯỜI LẬP: KS. HUỲNH XUÂN THUẬN

ĐƠN VỊ GIÁM SÁT:

CÔNG TY TNHH PCCC & CNCH TÂY BẮC

☎ Phone: 0868 . 116 . 114 Email: pccc&cnchtaybacslmail.com
Địa chỉ: Số nhà 141, đường Tô Hiệu, tổ 07 phường Chiềng lề, thành phố Sơn La, tỉnh Sơn La

GIÁM SÁT TRƯỞNG: KS. PHAN HẢI LINH

DỰ ÁN/ CÔNG TRÌNH:

BỆNH VIỆN ĐA KHOA CUỘC SỐNG

HẠNG MỤC:

CẢI TẠO KHỐI NHÀ KỸ THUẬT NGHIỆP VỤ VÀ ĐIỀU TRỊ (9 TẦNG)

ĐỊA ĐIỂM XÂY DỰNG:

Phường Chiềng Cơi
TP. Sơn La, Tỉnh Sơn La.

TÊN BẢN VẼ:

SƠ ĐỒ THOÁT NẠN TẦNG 4


HIỆU CHỈNH

LẦN	NGÀY	MÔ TẢ	KIỂM
1			
2			

GIAI ĐOẠN:

HOÀN CÔNG THI CÔNG HỆ THỐNG PHÒNG CHÁY VÀ CHỮA CHÁY

NGÀY HOÀN THÀNH:	15/06/2025
TỶ LỆ:	1/100
BẢN VẼ:	SD: 04

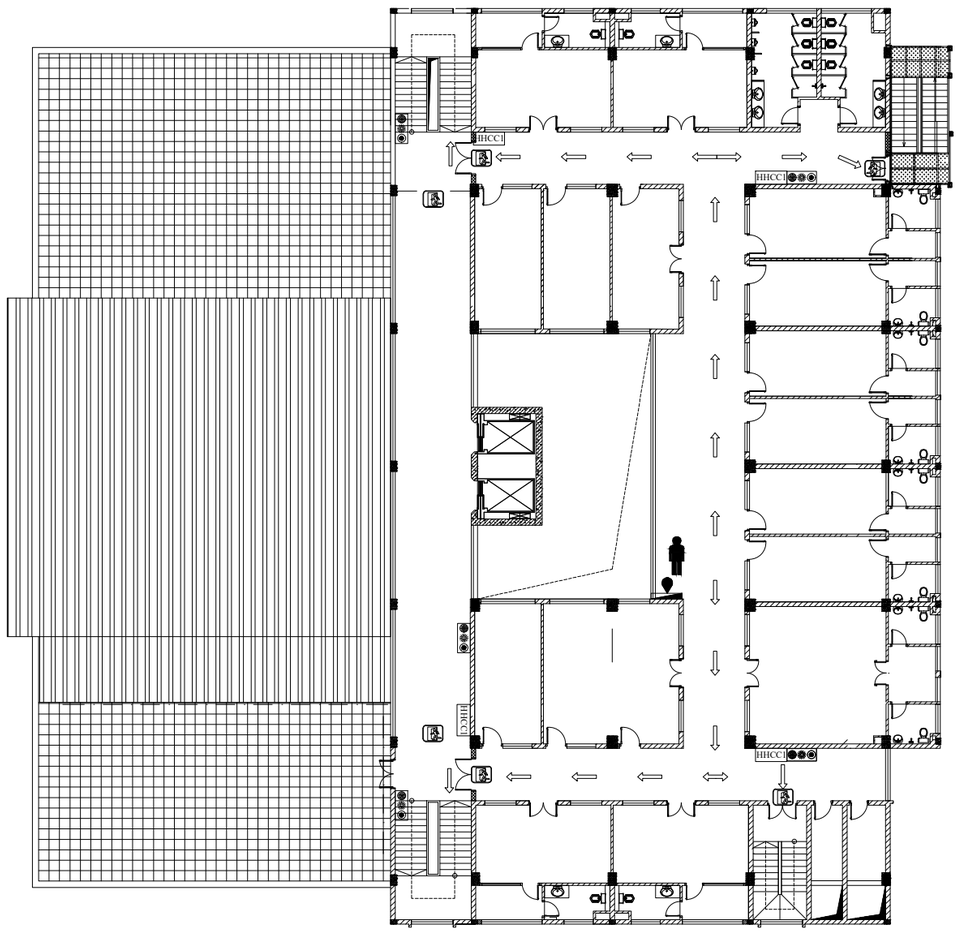

KHI CÓ CHÁY

1. Nhấn vào nút báo cháy.
2. Gọi tổng đài: 114
3. Thông báo địa chỉ của bạn cho tổng đài.

THOÁT HIỂM

1. Di chuyển đến cầu thang bộ gần nhất.
2. Không sử dụng thang máy khi có cháy.
3. Không dừng lại thu thập các đồ dùng cá nhân.
4. Không trở lại tòa nhà khi chưa có thông báo an toàn.

	VỊ TRÍ CỦA BẠN
	HƯỚNG THOÁT NẠN
	CẦU THANG BỘ THOÁT NẠN
	LỐI RA THOÁT NẠN
	CHUÔNG ĐÈN NÚT NHẤN BÁO CHÁY
	BÌNH CHỮA CHÁY XÁCH TAY
	VỊ TRÍ SƠ ĐỒ CHỈ DẪN THOÁT NẠN
CH	TỦ CHỮA CHÁY VÁCH TƯỜNG

400MM

600MM

GHI CHÚ:
- SƠ ĐỒ CHỈ DẪN THOÁT NẠN ĐƯỢC GĂN SAO CHO MÉP DƯỚI CỦA SƠ ĐỒ CHỈ DẪN THOÁT NẠN NẰM Ở ĐỘ CAO 1,5m ± 0,2 m SO VỚI MẶT SÀN.

SƠ ĐỒ CHỈ DẪN THOÁT NẠN TẦNG 5

ĐƠN VỊ THI CÔNG:

CÔNG TY TNHH ĐẦU TƯ VÀ THƯƠNG MẠI NHẬT NGUYÊN SƠN LA

☎ Phone: 02123 . 759 . 888 | Email: NhatNguyenSonLa@gmail.com
Địa chỉ: Số nhà 89, đường Trần Đăng Ninh phường Quyết Tâm, thành phố Sơn La, tỉnh Sơn La

CHỈ HUY TRƯỞNG: KS. LÊ VĂN ĐOÀN

NGƯỜI LẬP: KS. HUỲNH XUÂN THUẬN

ĐƠN VỊ GIÁM SÁT:

CÔNG TY TNHH PCCC & CNCH TÂY BẮC

☎ Phone: 0868 . 116 . 114 Email: pccc&cnchtaybacslmail.com
Địa chỉ: Số nhà 141, đường Tô Hiệu, tổ 07 phường Chiếng lề, thành phố Sơn La, tỉnh Sơn La

GIÁM SÁT TRƯỞNG: KS. PHAN HẢI LINH

DỰ ÁN/ CÔNG TRÌNH:

BỆNH VIỆN ĐA KHOA CUỘC SỐNG

HẠNG MỤC:

CẢI TẠO KHỐI NHÀ KỸ THUẬT NGHIỆP VỤ VÀ ĐIỀU TRỊ (9 TẦNG)

ĐỊA ĐIỂM XÂY DỰNG:

Phường Chiềng Cơi
TP. Sơn La, Tỉnh Sơn La.

TÊN BẢN VẼ:

SƠ ĐỒ THOÁT NẠN TẦNG 5


HIỆU CHỈNH

LẦN	NGÀY	MÔ TẢ	KIỂM
1			
2			

GIAI ĐOẠN:

HOÀN CÔNG THI CÔNG HỆ THỐNG PHÒNG CHÁY VÀ CHỮA CHÁY

NGÀY HOÀN THÀNH:	15/06/2025
TỶ LỆ:	1/100
BẢN VẼ:	SD: 05

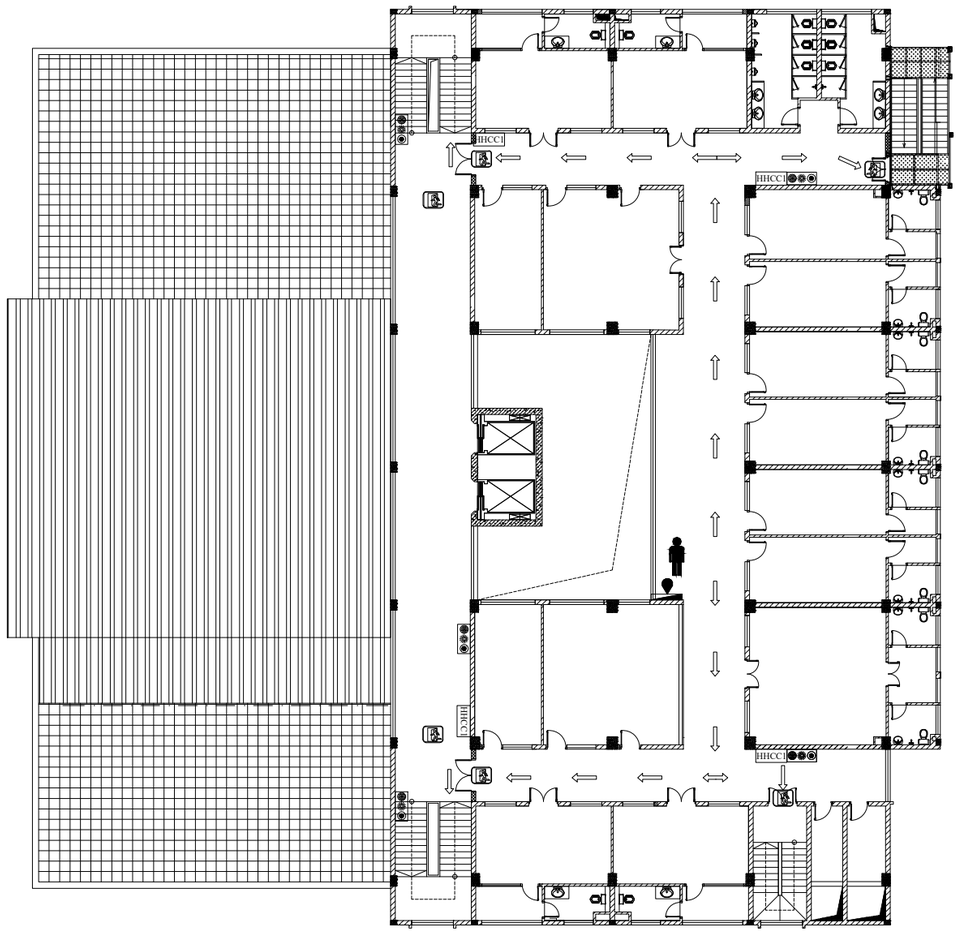

400MM

600MM

KHI CÓ CHÁY

1. Nhấn vào nút báo cháy.
2. Gọi tổng đài: 114
3. Thông báo địa chỉ của bạn cho tổng đài.

THOÁT HIỂM

1. Di chuyển đến cầu thang bộ gần nhất.
2. Không sử dụng thang máy khi có cháy.
3. Không dừng lại thu thập các đồ dùng cá nhân.
4. Không trở lại tòa nhà khi chưa có thông báo an toàn.

	VỊ TRÍ CỦA BẠN
	HƯỚNG THOÁT NẠN
	CẦU THANG BỘ THOÁT NẠN
	LỐI RA THOÁT NẠN
	CHUÔNG ĐÈN NÚT NHẤN BÁO CHÁY
	BÌNH CHỮA CHÁY XÁCH TAY
	VỊ TRÍ SƠ ĐỒ CHỈ DẪN THOÁT NẠN
CH	TỦ CHỮA CHÁY VÁCH TƯỜNG

GHI CHÚ:
- SƠ ĐỒ CHỈ DẪN THOÁT NẠN ĐƯỢC GĂN SAO CHO MÉP DƯỚI CỦA SƠ ĐỒ CHỈ DẪN THOÁT NẠN NẰM Ở ĐỘ CAO 1,5m ± 0,2 m SO VỚI MẶT SÀN.

SƠ ĐỒ CHỈ DẪN THOÁT NẠN TẦNG 6

ĐƠN VỊ THI CÔNG:

CÔNG TY TNHH ĐẦU TƯ VÀ THƯƠNG MẠI NHẬT NGUYÊN SƠN LA

☎ Phone: 02123 . 759 . 888 | Email: NhatNguyenSonLa@gmail.com
Địa chỉ: Số nhà 89, đường Trần Đăng Ninh phường Quyết Tâm, thành phố Sơn La, tỉnh Sơn La

CHỈ HUY TRƯỞNG: KS. LÊ VĂN ĐOÀN

NGƯỜI LẬP: KS. HUỲNH XUÂN THUẬN

ĐƠN VỊ GIÁM SÁT:

CÔNG TY TNHH PCCC & CNCH TÂY BẮC

☎ Phone: 0868 . 116 . 114 Email: pccc&cnchtaybacslmail.com
Địa chỉ: Số nhà 141, đường Tô Hiệu, tổ 07 phường Chiếng lề, thành phố Sơn La, tỉnh Sơn La

GIÁM SÁT TRƯỞNG: KS. PHAN HẢI LINH

DỰ ÁN/ CÔNG TRÌNH:

BỆNH VIỆN ĐA KHOA CUỘC SỐNG

HẠNG MỤC:

CẢI TẠO KHỐI NHÀ KỸ THUẬT NGHIỆP VỤ VÀ ĐIỀU TRỊ (9 TẦNG)

ĐỊA ĐIỂM XÂY DỰNG:

Phường Chiềng Cơi
TP. Sơn La, Tỉnh Sơn La.

TÊN BẢN VẼ:

SƠ ĐỒ THOÁT NẠN TẦNG 6


HIỆU CHỈNH

LẦN	NGÀY	MÔ TẢ	KIỂM
1			
2			

GIAI ĐOẠN:

HOÀN CÔNG THI CÔNG HỆ THỐNG PHÒNG CHÁY VÀ CHỮA CHÁY

NGÀY HOÀN THÀNH:	15/06/2025
TỶ LỆ:	1/100
BẢN VẼ:	SD: 06

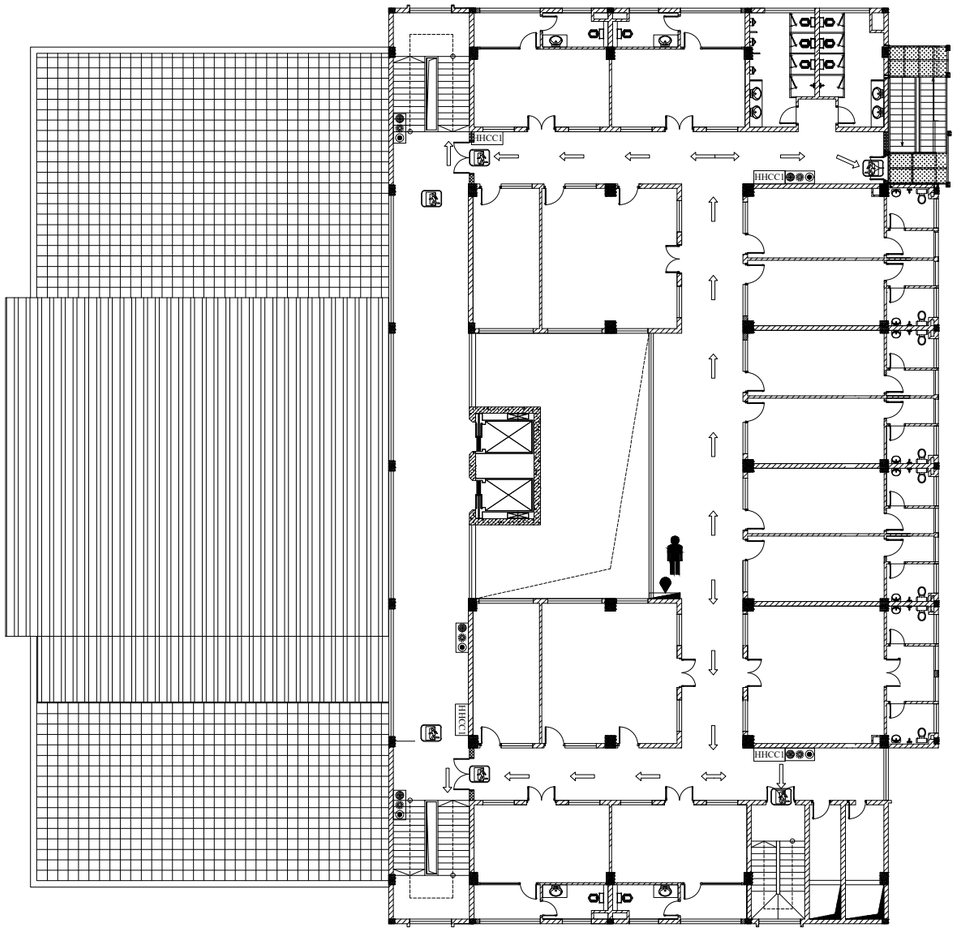

400MM

600MM

KHI CÓ CHÁY

1. Nhấn vào nút báo cháy.
2. Gọi tổng đài: 114
3. Thông báo địa chỉ của bạn cho tổng đài.

THOÁT HIỂM

1. Di chuyển đến cầu thang bộ gần nhất.
2. Không sử dụng thang máy khi có cháy.
3. Không dừng lại thu thập các đồ dùng cá nhân.
4. Không trở lại tòa nhà khi chưa có thông báo an toàn.

	VỊ TRÍ CỦA BẠN
	HƯỚNG THOÁT NẠN
	CẦU THANG BỘ THOÁT NẠN
	LỐI RA THOÁT NẠN
	CHUÔNG ĐÈN NÚT NHẤN BÁO CHÁY
	BÌNH CHỮA CHÁY XÁCH TAY
	VỊ TRÍ SƠ ĐỒ CHỈ DẪN THOÁT NẠN
CH	TỦ CHỮA CHÁY VÁCH TƯỜNG

GHI CHÚ:
- SƠ ĐỒ CHỈ DẪN THOÁT NẠN ĐƯỢC GĂN SAO CHO MÉP DƯỚI CỦA SƠ ĐỒ CHỈ DẪN THOÁT NẠN NẰM Ở ĐỘ CAO 1,5m ± 0,2 m SO VỚI MẶT SÀN.

SƠ ĐỒ CHỈ DẪN THOÁT NẠN TẦNG 7

ĐƠN VỊ THI CÔNG:

CÔNG TY TNHH ĐẦU TƯ VÀ THƯƠNG MẠI NHẬT NGUYÊN SƠN LA

☎ Phone: 02123 . 759 . 888 | Email: NhatNguyenSonLa@gmail.com
Địa chỉ: Số nhà 89, đường Trần Đăng Ninh phường Quyết Tâm, thành phố Sơn La, tỉnh Sơn La

CHỈ HUY TRƯỞNG: KS. LÊ VĂN ĐOÀN

NGƯỜI LẬP: KS. HUỲNH XUÂN THUẬN

ĐƠN VỊ GIÁM SÁT:

CÔNG TY TNHH PCCC & CNCH TÂY BẮC

☎ Phone: 0868 . 116 . 114 Email: pccc&cnchtaybacslmail.com
Địa chỉ: Số nhà 141, đường Tô Hiệu, tổ 07 phường Chiếng lề, thành phố Sơn La, tỉnh Sơn La

GIÁM SÁT TRƯỞNG: KS. PHAN HẢI LINH

DỰ ÁN/ CÔNG TRÌNH:

BỆNH VIỆN ĐA KHOA CUỘC SỐNG

HẠNG MỤC:

CẢI TẠO KHỐI NHÀ KỸ THUẬT NGHIỆP VỤ VÀ ĐIỀU TRỊ (9 TẦNG)

ĐỊA ĐIỂM XÂY DỰNG:

Phường Chiềng Cơi
TP. Sơn La, Tỉnh Sơn La.

TÊN BẢN VẼ:

SƠ ĐỒ THOÁT NẠN TẦNG 7


HIỆU CHỈNH

LẦN	NGÀY	MÔ TẢ	KIỂM
1			
2			

GIAI ĐOẠN:

HOÀN CÔNG THI CÔNG HỆ THỐNG PHÒNG CHÁY VÀ CHỮA CHÁY

NGÀY HOÀN THÀNH:	15/06/2025
TỶ LỆ:	1/100
BẢN VẼ:	SD: 07

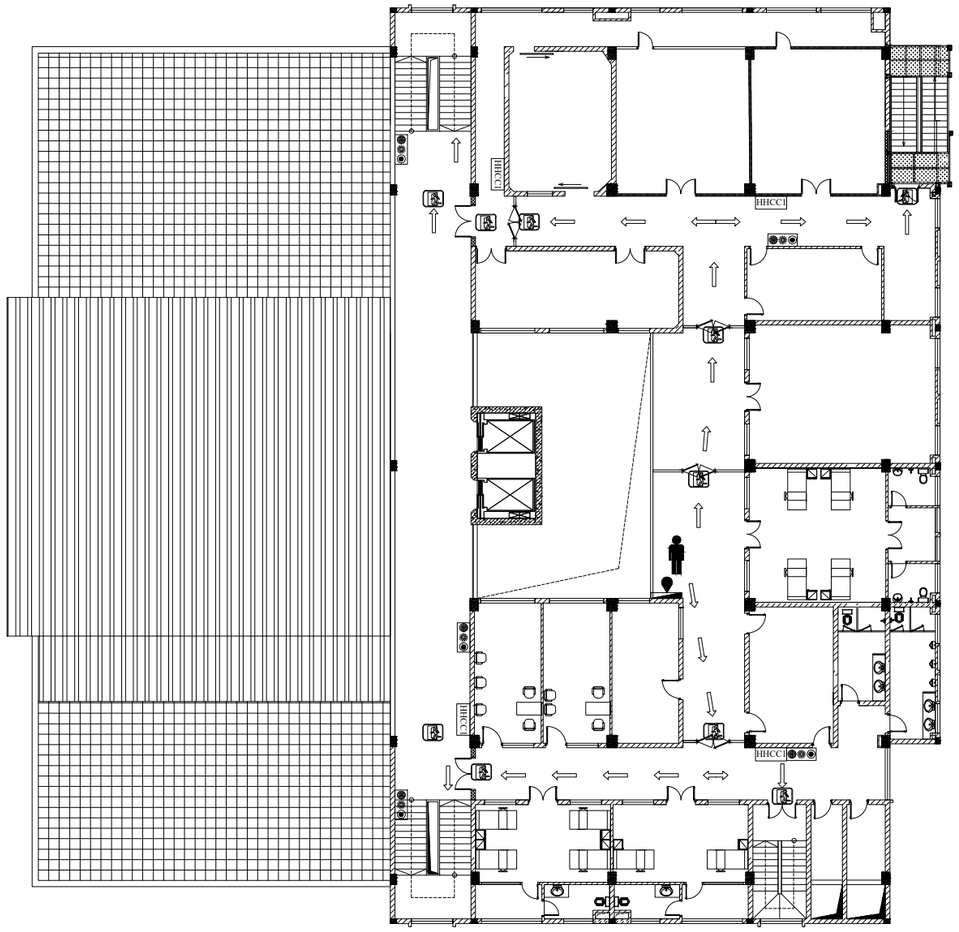

KHI CÓ CHÁY

1. Nhấn vào nút báo cháy.
2. Gọi tổng đài: 114
3. Thông báo địa chỉ của bạn cho tổng đài.

THOÁT HIỂM

1. Di chuyển đến cầu thang bộ gần nhất.
2. Không sử dụng thang máy khi có cháy.
3. Không dừng lại thu thập các đồ dùng cá nhân.
4. Không trở lại tòa nhà khi chưa có thông báo an toàn.

	VỊ TRÍ CỦA BẠN
	HƯỚNG THOÁT NẠN
	CẦU THANG BỘ THOÁT NẠN
	LỐI RA THOÁT NẠN
	CHUÔNG ĐÈN NÚT NHẤN BÁO CHÁY
	BÌNH CHỮA CHÁY XÁCH TAY
	VỊ TRÍ SƠ ĐỒ CHỈ DẪN THOÁT NẠN
CH	TỦ CHỮA CHÁY VÁCH TƯỜNG

400MM

600MM

GHI CHÚ:
- SƠ ĐỒ CHỈ DẪN THOÁT NẠN ĐƯỢC GĂN SAO CHO MÉP DƯỚI CỦA SƠ ĐỒ CHỈ DẪN THOÁT NẠN NẰM Ở ĐỘ CAO 1,5m $\pm$ 0,2 m SO VỚI MẶT SÀN.

SƠ ĐỒ CHỈ DẪN THOÁT NẠN TẦNG 8

ĐƠN VỊ THI CÔNG:

CÔNG TY TNHH ĐẦU TƯ VÀ THƯƠNG MẠI NHẬT NGUYÊN SƠN LA

☎ Phone: 02123 . 759 . 888 | Email: NhatNguyenSonLa@gmail.com
Địa chỉ: Số nhà 89, đường Trần Đăng Ninh phường Quyết Tâm, thành phố Sơn La, tỉnh Sơn La

CHỈ HUY TRƯỞNG: KS. LÊ VĂN ĐOÀN

NGƯỜI LẬP: KS. HUỲNH XUÂN THUẬN

ĐƠN VỊ GIÁM SÁT:

CÔNG TY TNHH PCCC & CNCH TÂY BẮC

☎ Phone: 0868 . 116 . 114 Email: pccc&cnchtaybacslmail.com
Địa chỉ: Số nhà 141, đường Tô Hiệu, tổ 07 phường Chiềng lề, thành phố Sơn La, tỉnh Sơn La

GIÁM SÁT TRƯỞNG: KS. PHAN HẢI LINH

DỰ ÁN/ CÔNG TRÌNH:

BỆNH VIỆN ĐA KHOA CUỘC SỐNG

HẠNG MỤC:

CẢI TẠO KHỐI NHÀ KỸ THUẬT NGHIỆP VỤ VÀ ĐIỀU TRỊ (9 TẦNG)

ĐỊA ĐIỂM XÂY DỰNG:

Phường Chiềng Cơi
TP. Sơn La, Tỉnh Sơn La.

TÊN BẢN VẼ:

SƠ ĐỒ THOÁT NẠN TẦNG 8


HIỆU CHỈNH

LẦN	NGÀY	MÔ TẢ	KIỂM
1			
2			

GIAI ĐOẠN:

HOÀN CÔNG THI CÔNG HỆ THỐNG PHÒNG CHÁY VÀ CHỮA CHÁY

NGÀY HOÀN THÀNH:	15/06/2025
TỶ LỆ:	1/100
BẢN VẼ:	SD: 08

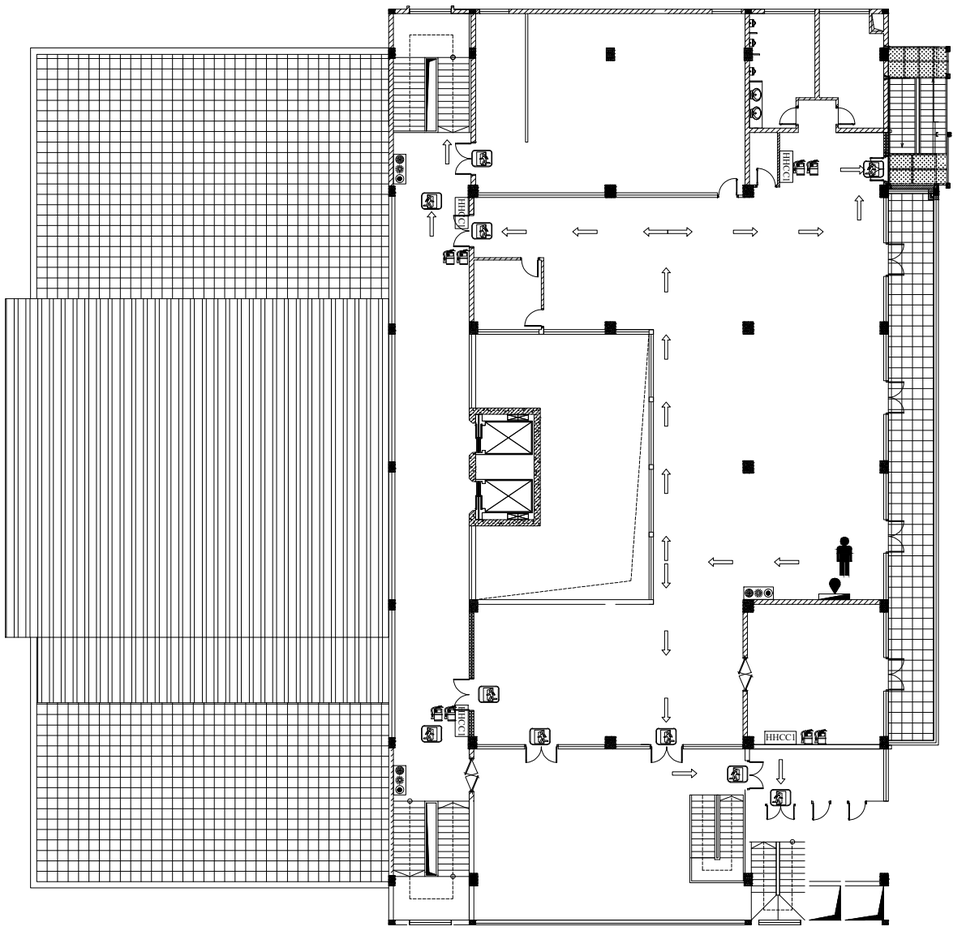

400MM

600MM

KHI CÓ CHÁY

1. Nhấn vào nút báo cháy.
2. Gọi tổng đài: 114
3. Thông báo địa chỉ của bạn cho tổng đài.

THOÁT HIỂM

1. Di chuyển đến cầu thang bộ gần nhất.
2. Không sử dụng thang máy khi có cháy.
3. Không dừng lại thu thập các đồ dùng cá nhân.
4. Không trở lại tòa nhà khi chưa có thông báo an toàn.

	VỊ TRÍ CỦA BẠN
	HƯỚNG THOÁT NẠN
	CẦU THANG BỘ THOÁT NẠN
	LỐI RA THOÁT NẠN
	CHUÔNG ĐÈN NÚT NHẤN BÁO CHÁY
	BÌNH CHỮA CHÁY XÁCH TAY
	VỊ TRÍ SƠ ĐỒ CHỈ DẪN THOÁT NẠN
CH	TỦ CHỮA CHÁY VÁCH TƯỜNG

GHI CHÚ:
- SƠ ĐỒ CHỈ DẪN THOÁT NẠN ĐƯỢC GĂN SAO CHO MÉP DƯỚI CỦA SƠ ĐỒ CHỈ DẪN THOÁT NẠN NẰM Ở ĐỘ CAO 1,5m ± 0,2 m SO VỚI MẶT SÀN.

SƠ ĐỒ CHỈ DẪN THOÁT NẠN TẦNG 9

ĐƠN VỊ THI CÔNG:

CÔNG TY TNHH ĐẦU TƯ VÀ THƯƠNG MẠI NHẬT NGUYÊN SƠN LA

☎ Phone: 02123 . 759 . 888 | Email: NhatNguyenSonLa@gmail.com
Địa chỉ: Số nhà 89, đường Trần Đăng Ninh phường Quyết Tâm, thành phố Sơn La, tỉnh Sơn La

CHỈ HUY TRƯỞNG: KS. LÊ VĂN ĐOÀN

NGƯỜI LẬP: KS. HUỲNH XUÂN THUẬN

ĐƠN VỊ GIÁM SÁT:

CÔNG TY TNHH PCCC & CNCH TÂY BẮC

☎ Phone: 0868 . 116 . 114 Email: pccc&cnchtaybacs!mail.com
Địa chỉ: Số nhà 141, đường Tô Hiệu, tổ 07 phường Chiềng lề, thành phố Sơn La, tỉnh Sơn La

GIÁM SÁT TRƯỞNG: KS. PHAN HẢI LINH

DỰ ÁN/ CÔNG TRÌNH:

BỆNH VIỆN ĐA KHOA CUỘC SỐNG

HẠNG MỤC:

CẢI TẠO KHỐI NHÀ KỸ THUẬT NGHIỆP VỤ VÀ ĐIỀU TRỊ (9 TẦNG)

ĐỊA ĐIỂM XÂY DỰNG:

Phường Chiềng Cơi
TP. Sơn La, Tỉnh Sơn La.

TÊN BẢN VẼ:

SƠ ĐỒ THOÁT NẠN TẦNG 9

HIỆU CHỈNH

LẦN	NGÀY	MÔ TẢ	KIỂM
1			
2			

GIAI ĐOẠN:

HOÀN CÔNG THI CÔNG HỆ THỐNG PHÒNG CHÁY VÀ CHỮA CHÁY

NGÀY HOÀN THÀNH:	15/06/2025
TỶ LỆ:	1/100
BẢN VẼ:	SD: 09