



KÊNH NƯỚC

HÀNH LANG RỘNG 3M



CÔNG TY TNHH HÀ PHƯƠNG MỘC CHÂU

BẢN VẼ HOÀN CÔNG

50397/17
NGÀY..... THÁNG..... NĂM.....
CÔNG TY
CÔNG TY TNHH HÀ PHƯƠNG MỘC CHÂU

TIÊU VẤN GIÁM SÁT

CÔNG TY TNHH HÀ PHƯƠNG MỘC CHÂU

NGƯỜI LẬP

BẢN VẼ: 07

HỒ SƠ ĐIỀU CHỈNH
PHÁT HÀNH LẦN: 1

2022
 1/100

22


CHUYÊN AN

1999

HIỆN TRẠNG BỐ TRÍ PHƯƠNG TIỆN KHU VỰC ĐỂ GA

THỐNG KÊ PHƯƠNG TIỆN CHỮA CHÁY:

- Bình chữa cháy MFZT 35: 02 bình.
- Bình chữa cháy CO2 loại 5kg: 02 bình.
- Bình chữa cháy bột loại 8kg: 02 bình.
- Chăn chiên chữa cháy: 02 chiếc.
- Bộ nội quy, biển báo cấm lửa, hút thuốc, PCCC: 02 bộ.
- Thùng phi nước 200 lít: 01 cái.
- Chậu nước xà phòng 20 lit + 05 xà phòng bánh: 01 bộ.

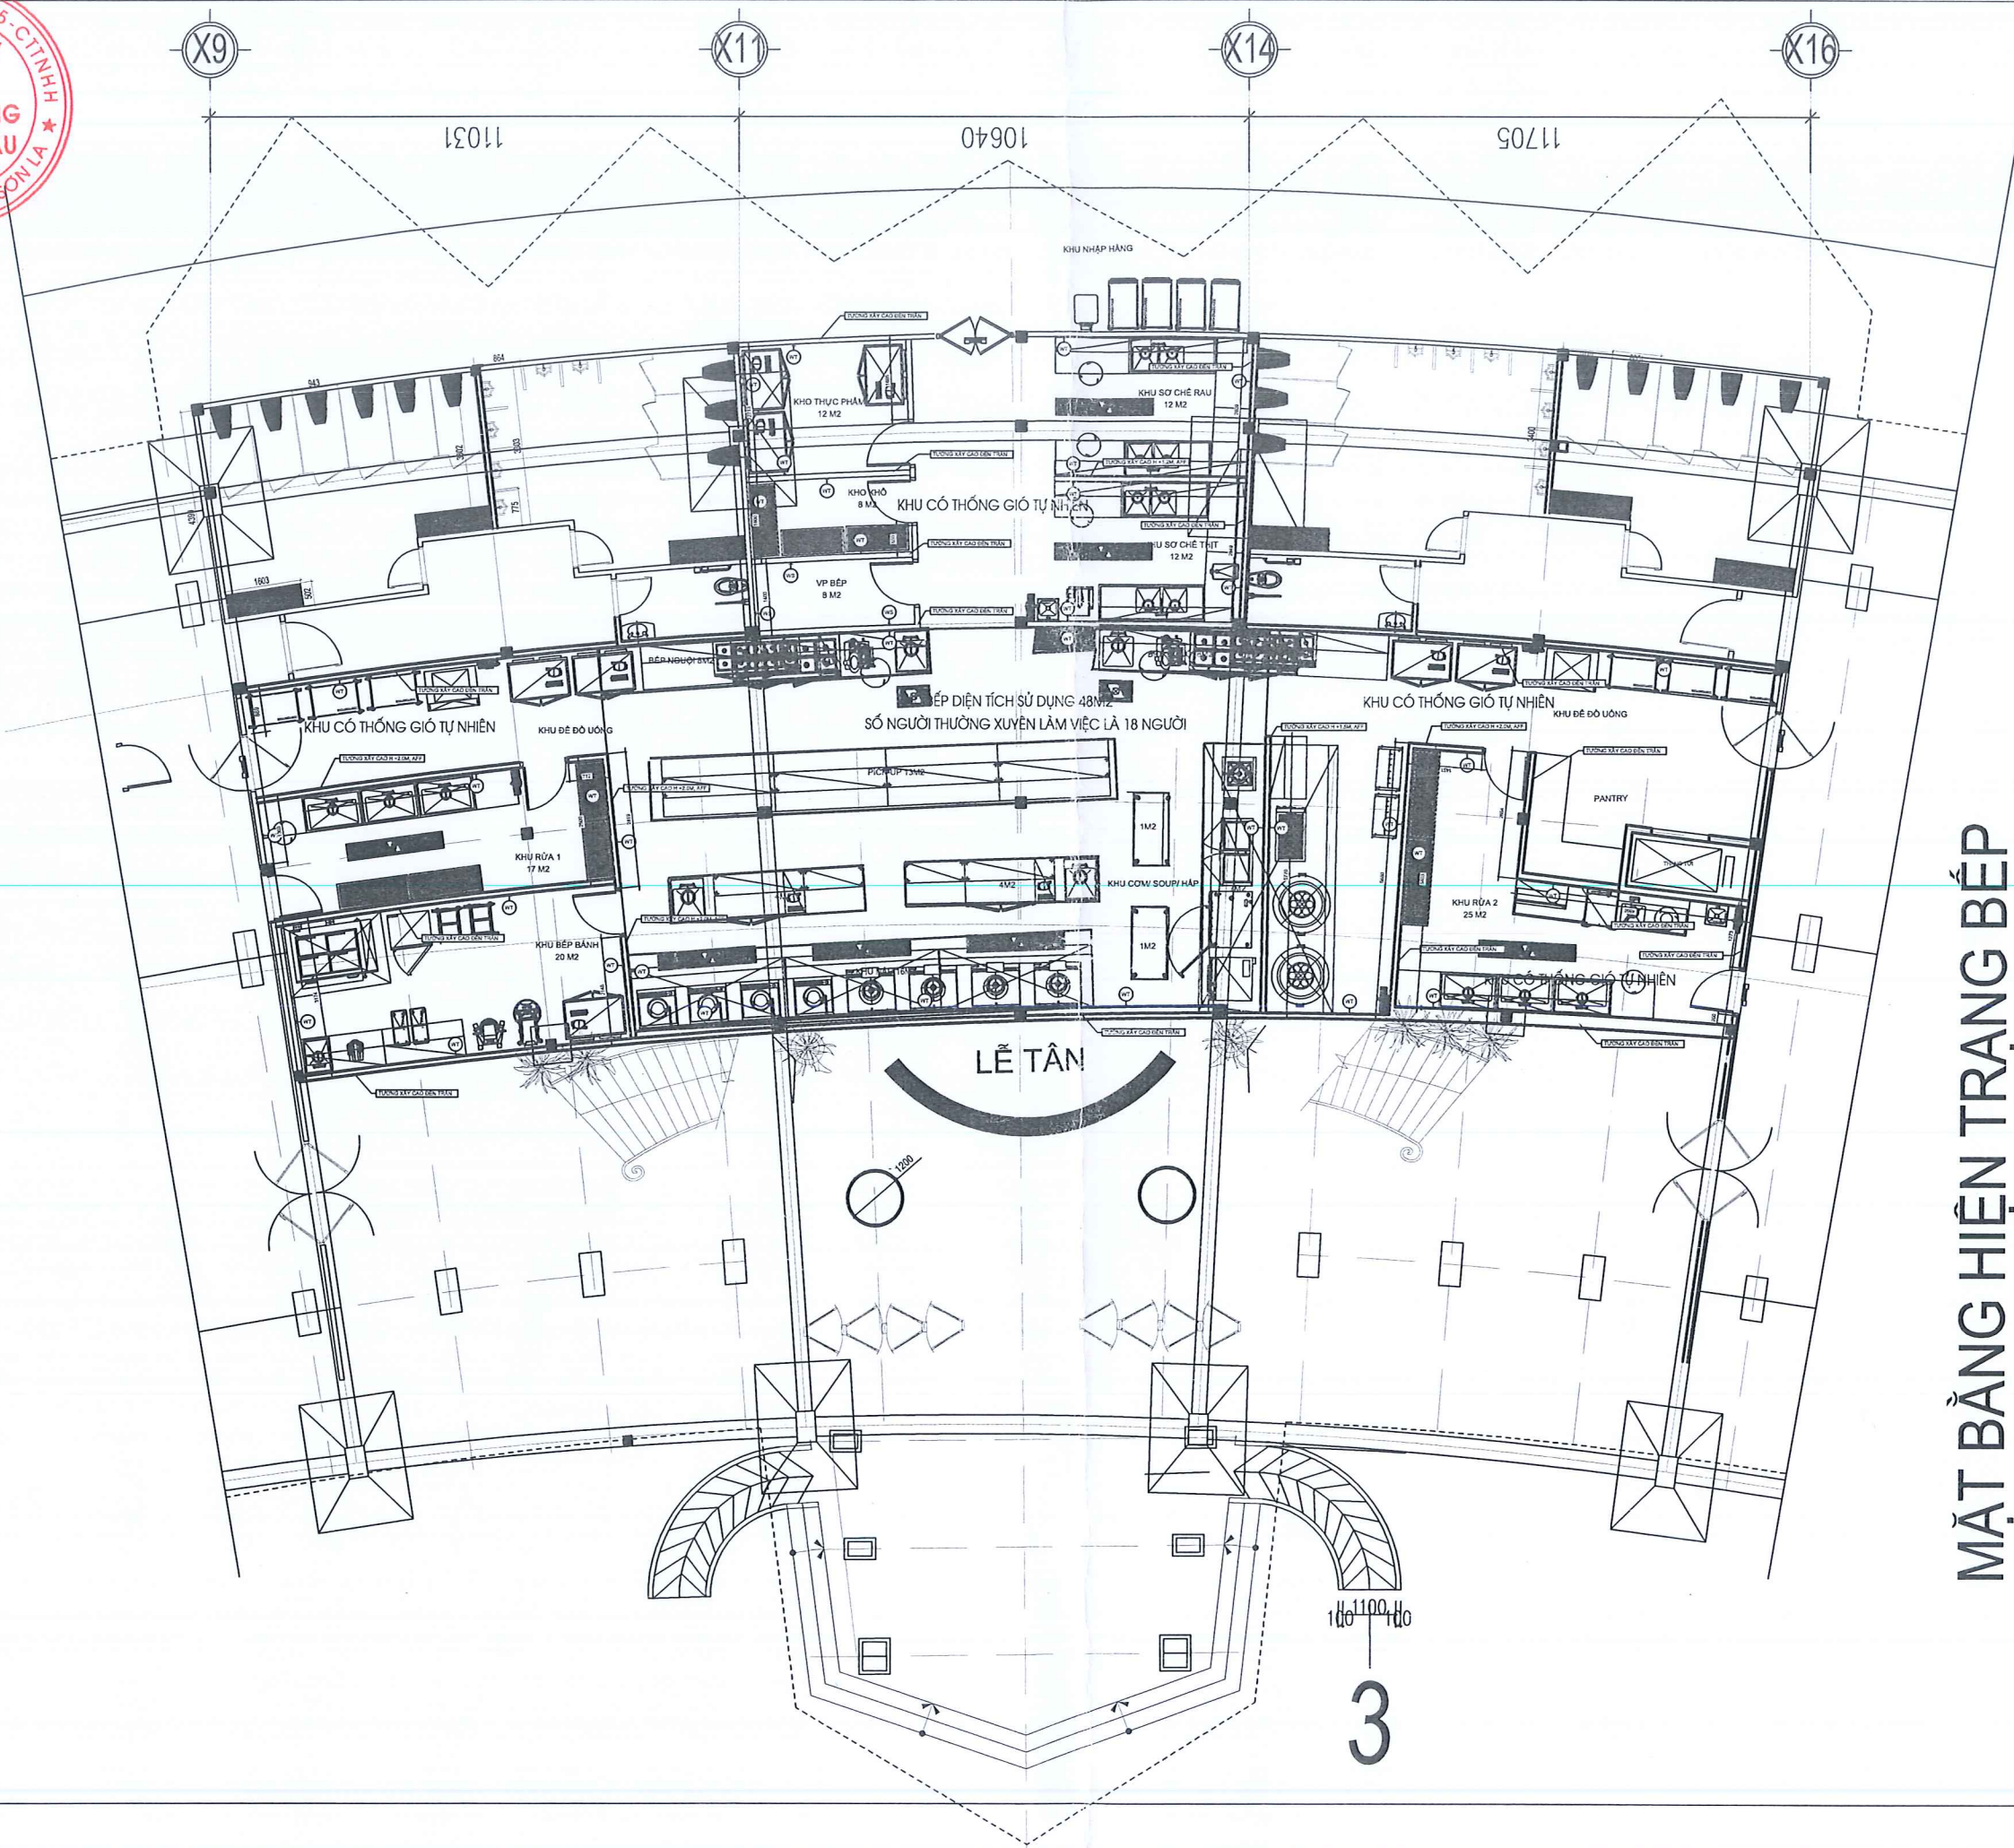


MẶT BẰNG HIỆN TRẠNG BẾP

CÔNG TY TNHH HÀ PHƯƠNG MỘC CHÂU		CÔNG TY CỔ PHẦN DU LỊCH MỘC CHÂU GIAI ĐOẠN 1 ĐIỂM DU LỊCH MỘC CHÂU ISLAND H. MỘC CHÂU - T. SON LA - C. P	
BẢN VẼ HOÀN CÔNG	NGÀY.....THÁNG.....NĂM.....	MẶT BẰNG ĐỒ HỌNG CHỮA CHÁY NGOÀI NHÀ DU LỊCH 26	
NGƯỜI LẬP	CÔNG TY TNHH HÀ PHƯƠNG MỘC CHÂU	TU VẤN GIÁM SÁT	BẢN VẼ: ĐC: 07
NGƯỜI CHẤM DẤU		HỒ SƠ ĐIỀU CHỈNH	
NGƯỜI CHẤM DẤU		TL: 1/100	PHÁT HÀNH LẦN: 1



CÔNG TY TNHH HÀ PHƯƠNG MỘC CHÂU
Địa Chỉ : TK 2 – TT Mộc Châu – Mộc Châu – Sơn La

SƠ ĐỒ BẢN VẼ KỸ THUẬT HỆ THỐNG DÀN GAS CÔNG
NGHIỆP CẦU KÍNH BẠCH LONG – CÔNG TY CỔ PHẦN DU
LỊCH VÀ TRUYỀN THÔNG MỘC CHÂU GO

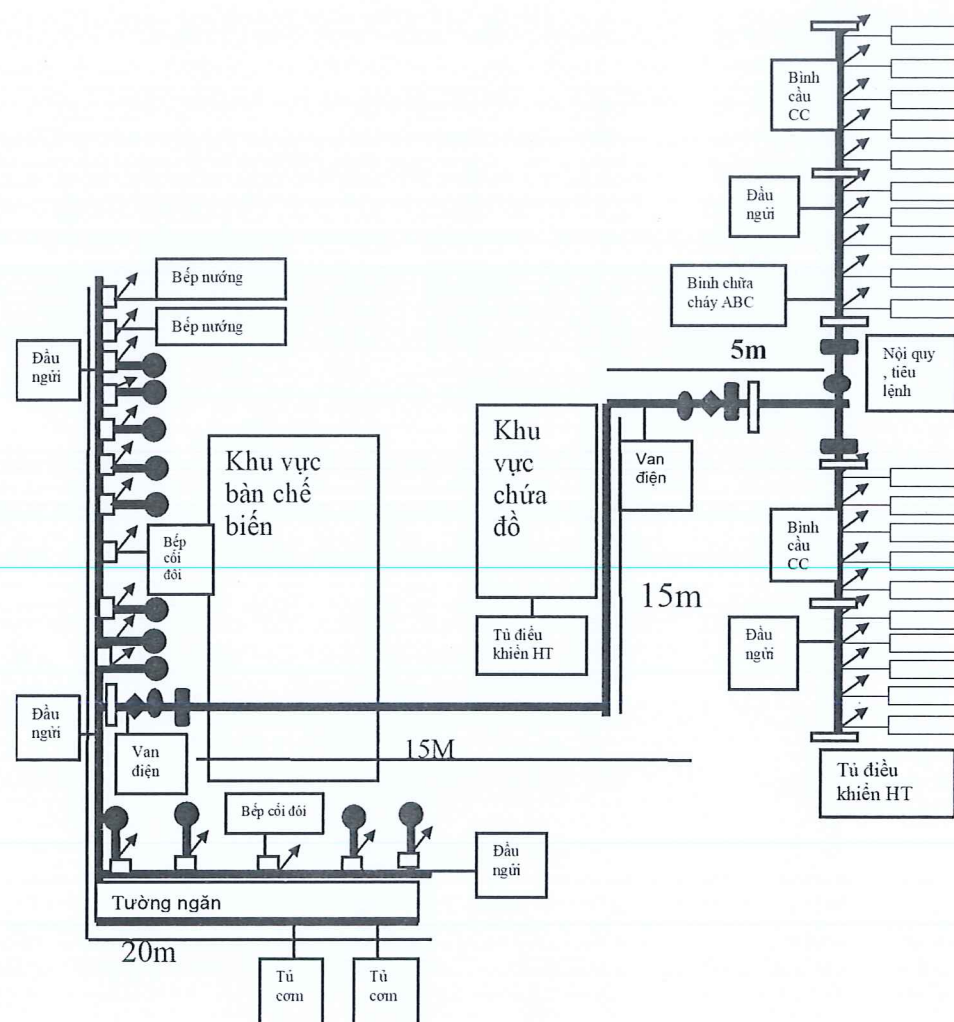

GHI CHÚ :

- | | |
|---|---|
|  | : Bình gas PT 48kg |
|  | : Bếp CN |
|  | : Đường ống đồng |
|  | : Khóa chặn 1/4 |
|  | : Khóa chặn |
|  | : Van điều áp + Đồng hồ đo áp lực |
|  | : Dàn ống kẽm |
|  | : Mặt bích |
|  | : Van điều áp 8 -10kg |
|  | : Đầu báo rò ND 104 + hộp bảo vệ Shinwoo |
|  | : Van điện từ ODE “ NC thường mở 1 ” |
|  | : Tủ điều khiển HT báo rò ri (tủ 2 đầu báo có đèn còi xoay |
|  | : Bình cầu chữa cháy + giá treo trong kho gas |
|  | : Bình chữa cháy ABC China |
|  | : Nội quy , tiêu lệnh PCCC |

HIỆN TRẠNG SƠ ĐỒ PHƯƠNG TIỆN KHU VỰC ĐỂ GA

CÔNG TY TNHH HÀ PHƯƠNG MỘC CHÂU		CÔNG TY CỔ PHẦN DU LỊCH HÀ MỘC CHÂU GIẢI ĐOẠN 1 ĐIỂM DU LỊCH MỘC CHÂU ISLAND HÀNG MỘC NHẢY HANG TRÈ	
BẢN VỆ HOÀN CÔNG NGÀY 5/7 THÁNG NĂM		CÓ PHẦN DU LỊCH 26	
CÔNG TY TNHH HÀ PHƯƠNG MỘC CHÂU		SƠ ĐỒ HỆ THỐNG DÀN GAS CÔNG NGHIỆP	
NGƯỜI LẬP	TU VẤN GIÁM SÁT	2022	HỒ SƠ ĐIỀU CHỈNH
		TL: 1/100	PHÁT HÀNH LẦN: 1
		BẢN VẼ: ĐC-07	